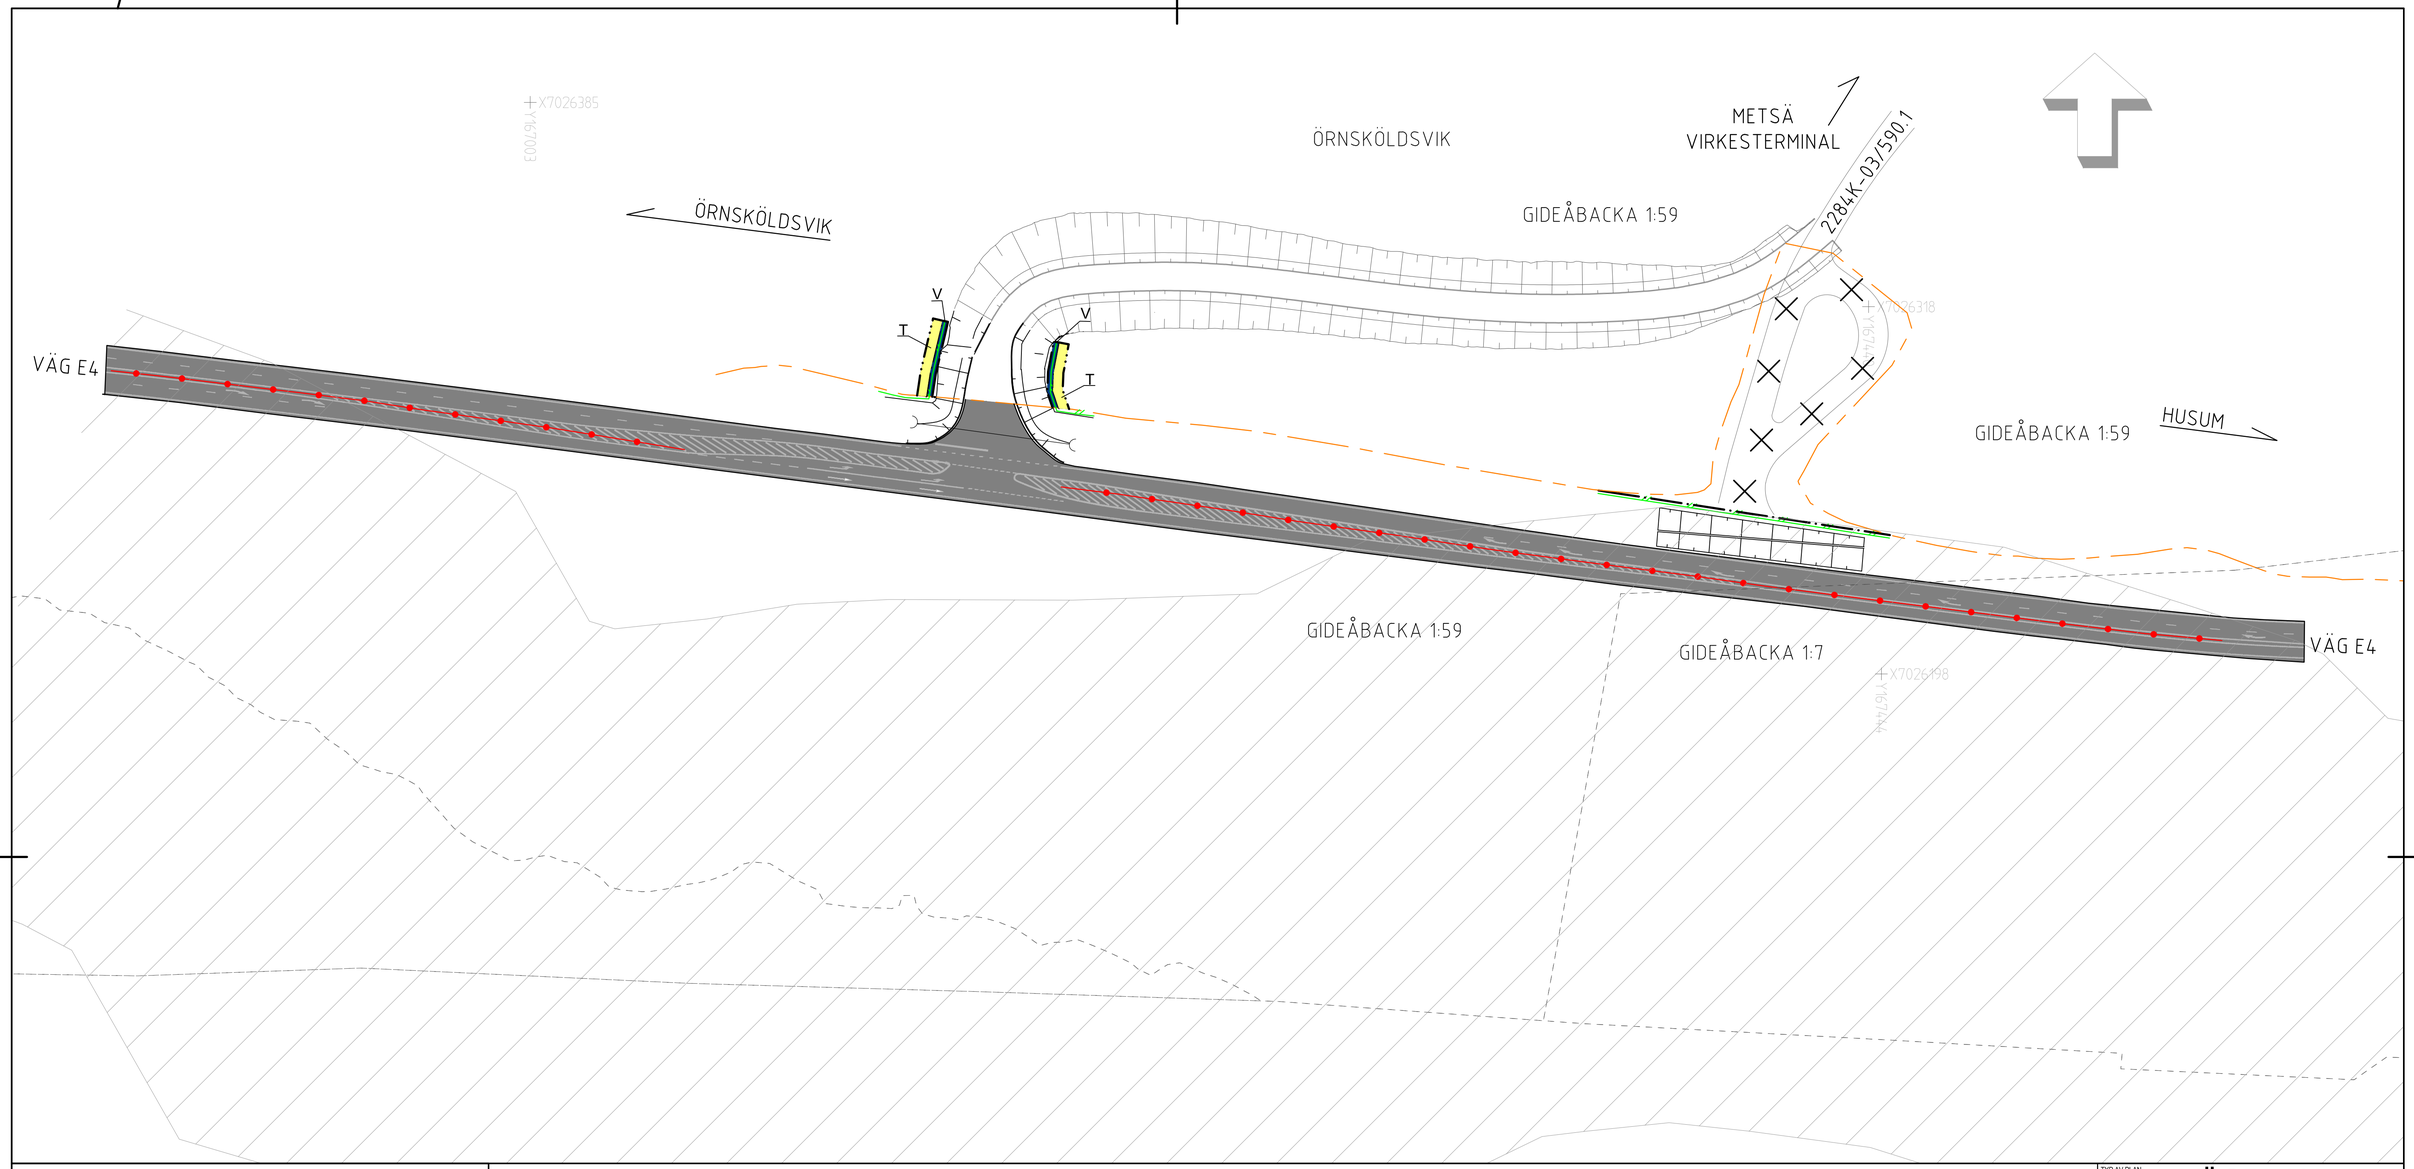

TECKENFÖRKLARING

MARKANSPRÅK

GRÄNS FÖR NYTT VÄGOMRÅDE

AVGRÄNSNING MELLAN OLIKA TYPER AV MARKANSPRÅK

V — NYTT VÄGOMRÅDE MED VÄGRÄTT

T — TILLFÄLLIG NYTTJANDERÄTT, OMRÅDE FÖR ANLÄGGANDE AV VILTSTÄNGSEL. GÄLLER UNDER BYGGTIDEN, DOCK LÄNGST TILL DOCH MED GODKÄND SLUTBESIKTNING.

VERKSAMHETER/ÅTGÄRDER SOM UNDANTAS FRÅN FÖRBUD ENLIGT MILJÖBALKEN

FÖRBUD SOM AVSER VERKSAMHET ELLER ÅTGÄRD INOM GENERELLT BIOTOPSKYDDSOMRÅDE (7:11, 2 ST. MB) GÄLLER INTE BYGGANDE AV ALLMÄN VÄG/JÄRNVÄG.

FÖRBUD MOT ÅTGÄRDER INOM STRANDSKYDDSOMRÅDE (7:15 MB) GÄLLER INTE BYGGANDE AV ALLMÄN VÄG/JÄRNVÄG.

SKYLDIGHET ATT GÖRA ANMÄLAN FÖR SAMRÅD ENLIGT 12:6 MB GÄLLER INTE FÖR DE VERKSAMHETER OCH ÅTGÄRDER SOM BEHÖVS FÖR ATT BYGGA VÄGEN OCH SOM FASTSTÄLLS OCH INGÅR I VÄGOMRÅDE FÖR ALLMÄN VÄG ELLER OMRÅDE FÖR TILLFÄLLIG NYTTJANDERÄTT.

SÄRSKILDA BESLUT SOM TAS I SAMBAND MED FASTSTÄLLELSE

INDRAGNING AV VÄG FRÅN ALLMÄNT UNDERHÅLL

ÖVRIGA BETECKNINGAR PÅ PLANKARTAN

GRÄNS FÖR VÄGOMRÅDE

FASTIGHETSGRÄNS

NYTT VILTSTÄNGSEL, VID INDRAGNING AV VILTSTÄNGSEL UTMED ENSKILD VÄG GÄLLER VÄGRÄTT 1+1 METER VARDERA SIDA OM STÄNGSLET.

NYTT MITTRÄCKE

STRANDSKYDD

GIDEÅBACKA 1:1 — TRAKNAMN, FASTIGHETSBETECKNING

SKALA 1:500

0 5 10 20 50

METER

TYP AV PLAN	VÄGPLAN
GRANSKNINGSSTATUS / SYFTE	MOTTAGNINGSKONTROLL
HANDLINGSTYP	SAMRÅDSHANDLING
DATUM	2024-06-14
LEVERANS / ÄNDRINGS-PM	
OBJEKT	E4 GIDEÅBACKA FLYTT AV ANSLUTNING
DELOMRÅDE / BANDEL	GIDEÅBACKA
ANLÄGGNINGSDEL	VÄG
OBJEKTNUMMER / KM	187553
KONSTRUKTIONSNUMMER	
BESTÄLLARE	TRAFIKVERKET
LEVERANTÖR	Norconsult
SKAPAD AV	AKSEL GUSTAFSSON
UPPDRAGSNUMMER	1088502
GODKÄND AV	L. HEDSTRÖM
AVDELNING	
RITNINGSTYP	PLANRITNING
TEKNIKOMRÅDE / INNEHÅLL	T VÄGUTFORMNING OCH TRAFIK
BESKRIVNING	PLAN
SKALA	1:500
FORMAT	A1
FÖRVALTNINGSNUMMER	
RITNINGSNUMMER	531T0201
BLAD	
NÄSTA BLAD	
BET	

Sökväg: \\nor-norsoft.norconsult.net\Sve\Gbg\range\N-Data\108585\1088502\G Arbetsmaterial\02 BMK\1 Gideåbacka\Vägar\531T0201.dwg
Ritad av: Oscar Ottosson
Plottar av: Lars Hedström SBlocke