


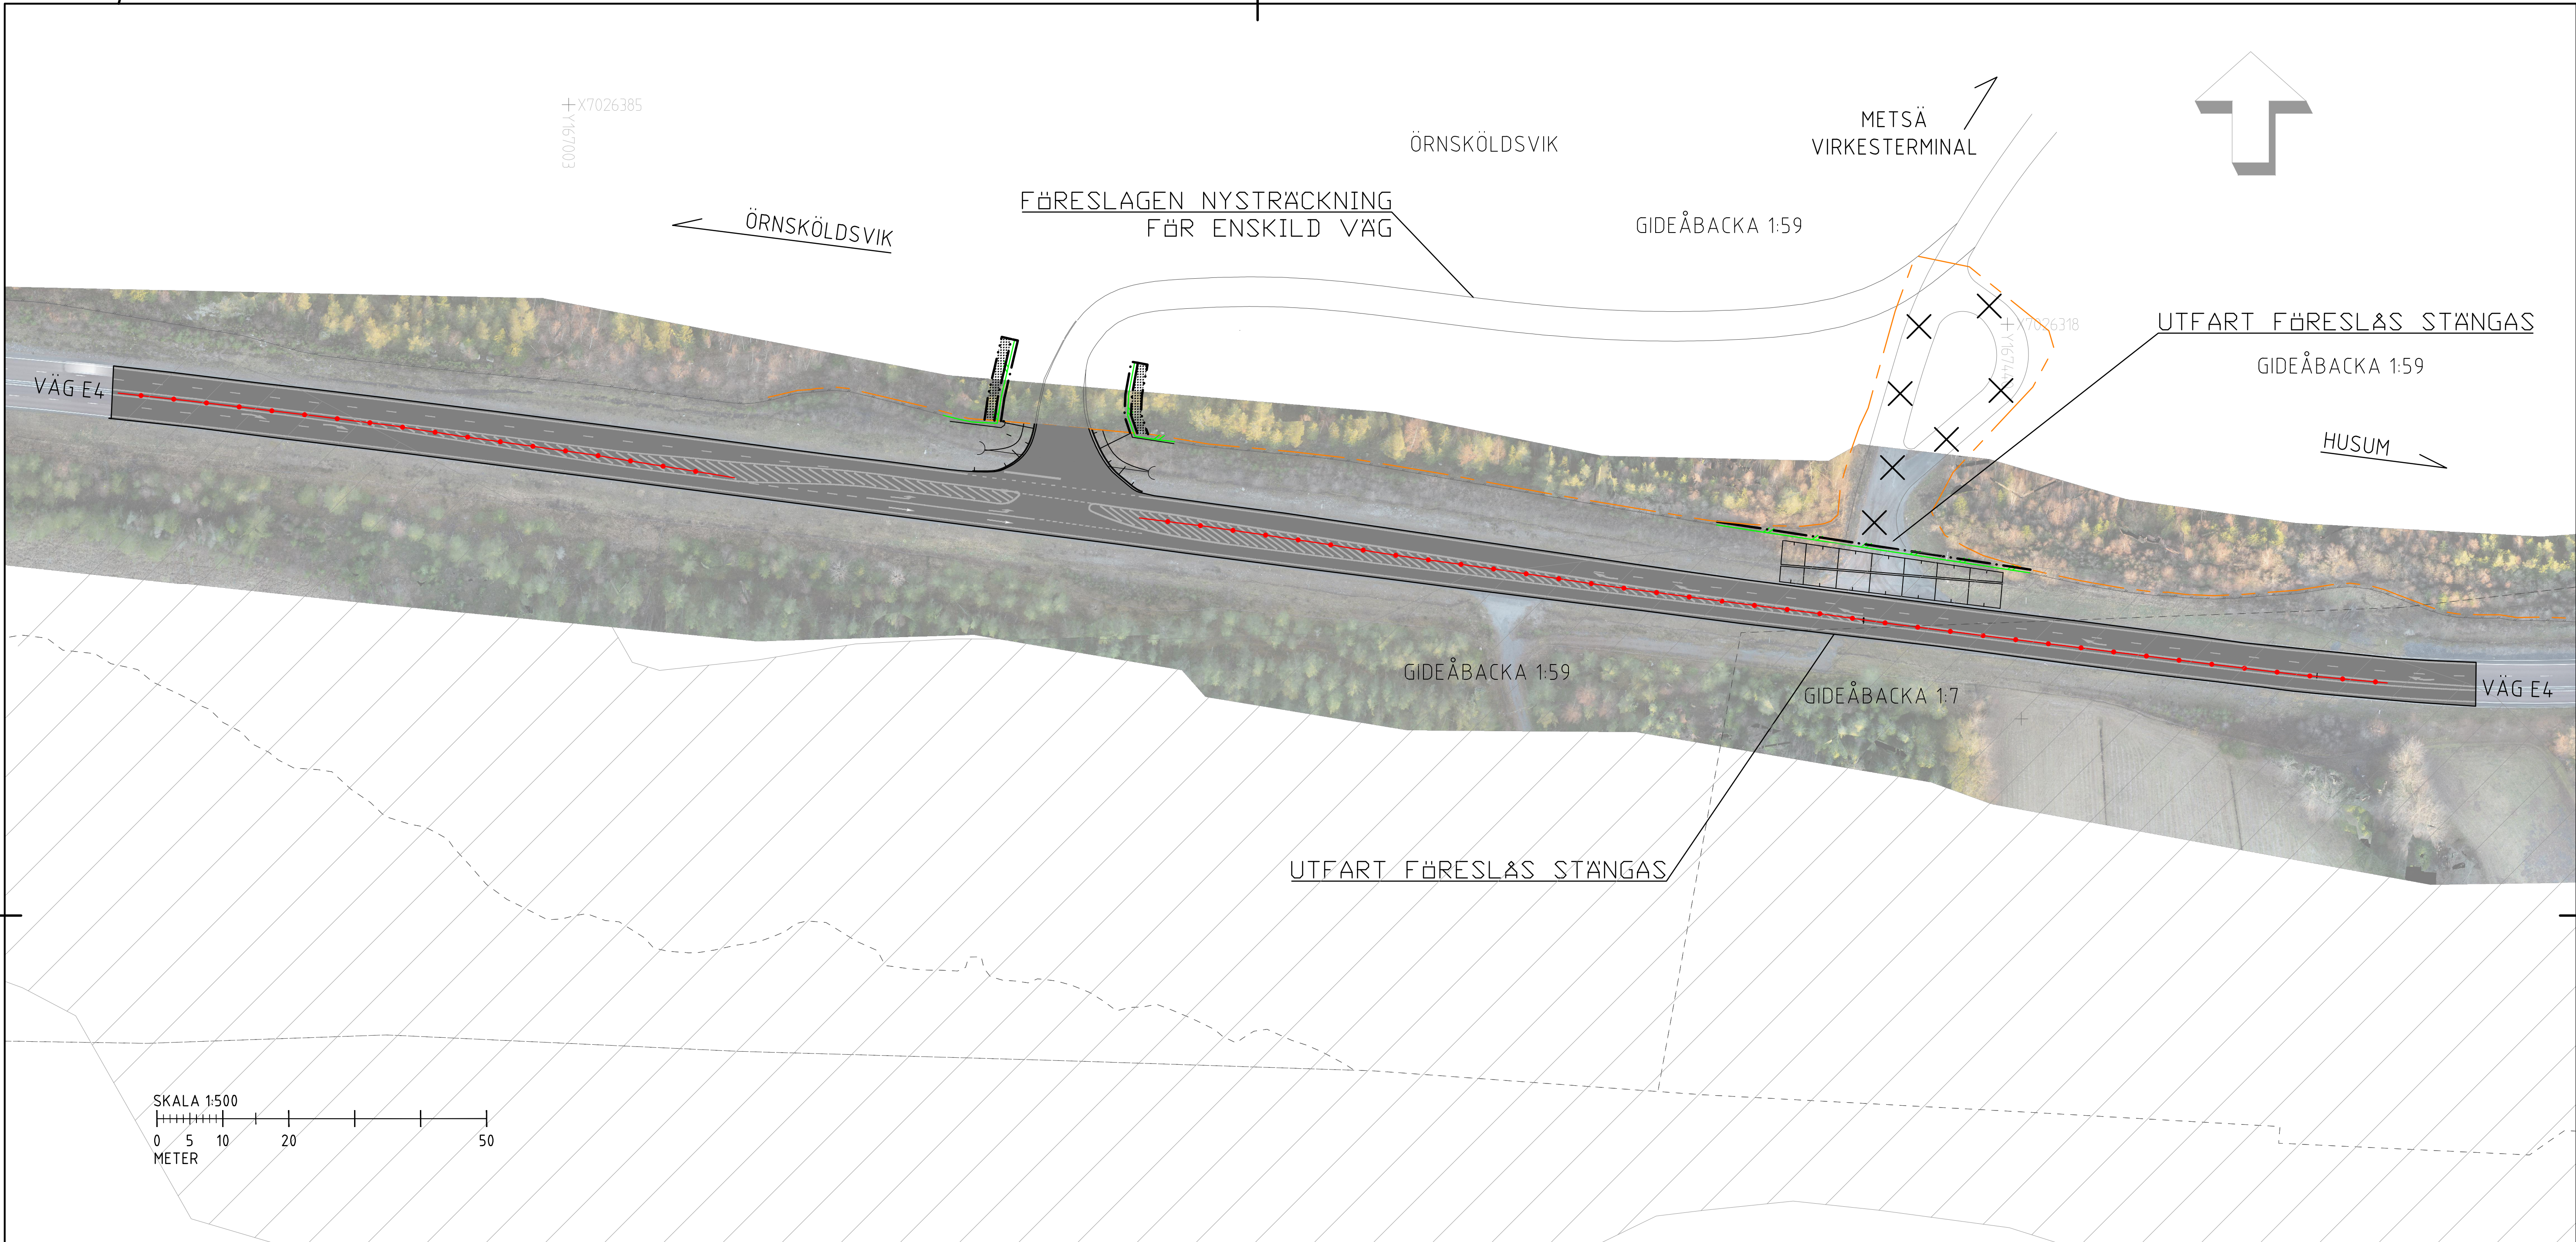

TECKENFÖRKLARING

MARKANSPRÄK

- GRÄNS FÖR NYTT VÄGOMRÅDE
- AVGRÄNSNING MELLAN OLKA TYPER AV MARKANSPRÄK
- TILFÄLLIG NYTTJANDERÄTT, OMRÅDE FÖR ANLÄGGANDE AV VILTSTÄNGSEL
- GÄLLER UNDER BYGGTIDEN, DÖCK LÄNGST TILL OCH MED GODKÄND SLUTBESKUTNING


ÖVRIGA BETECKNINGAR PÅ KARTAN

- GRÄNS FÖR VÄGOMRÅDE
- FASTIGHETSGRÄNS
- NYTT VILTSTÄNGSEL
- NYTT MITTRÄCKE
- STRANDSKYDD
- GIDEÅBACKA 1:1
- TRAKNAMN, FASTIGHETSBETECKNING
- TOLKAT BEFINTLIGT VILTSTÄNGSEL

SÄRSKILDA BESLUT SOM TAS I SAMBAND MED FASTSTÄLLELSE

INDRAGNING AV VÄG FRÅN ALLMÄNT UNDERHÅLL

KÖRFÄLT SINDELNING ENLIGT ORIGINALHANDLING - ANPASSAS EFTER VERKLIGA FÖRHÅLLANDEN

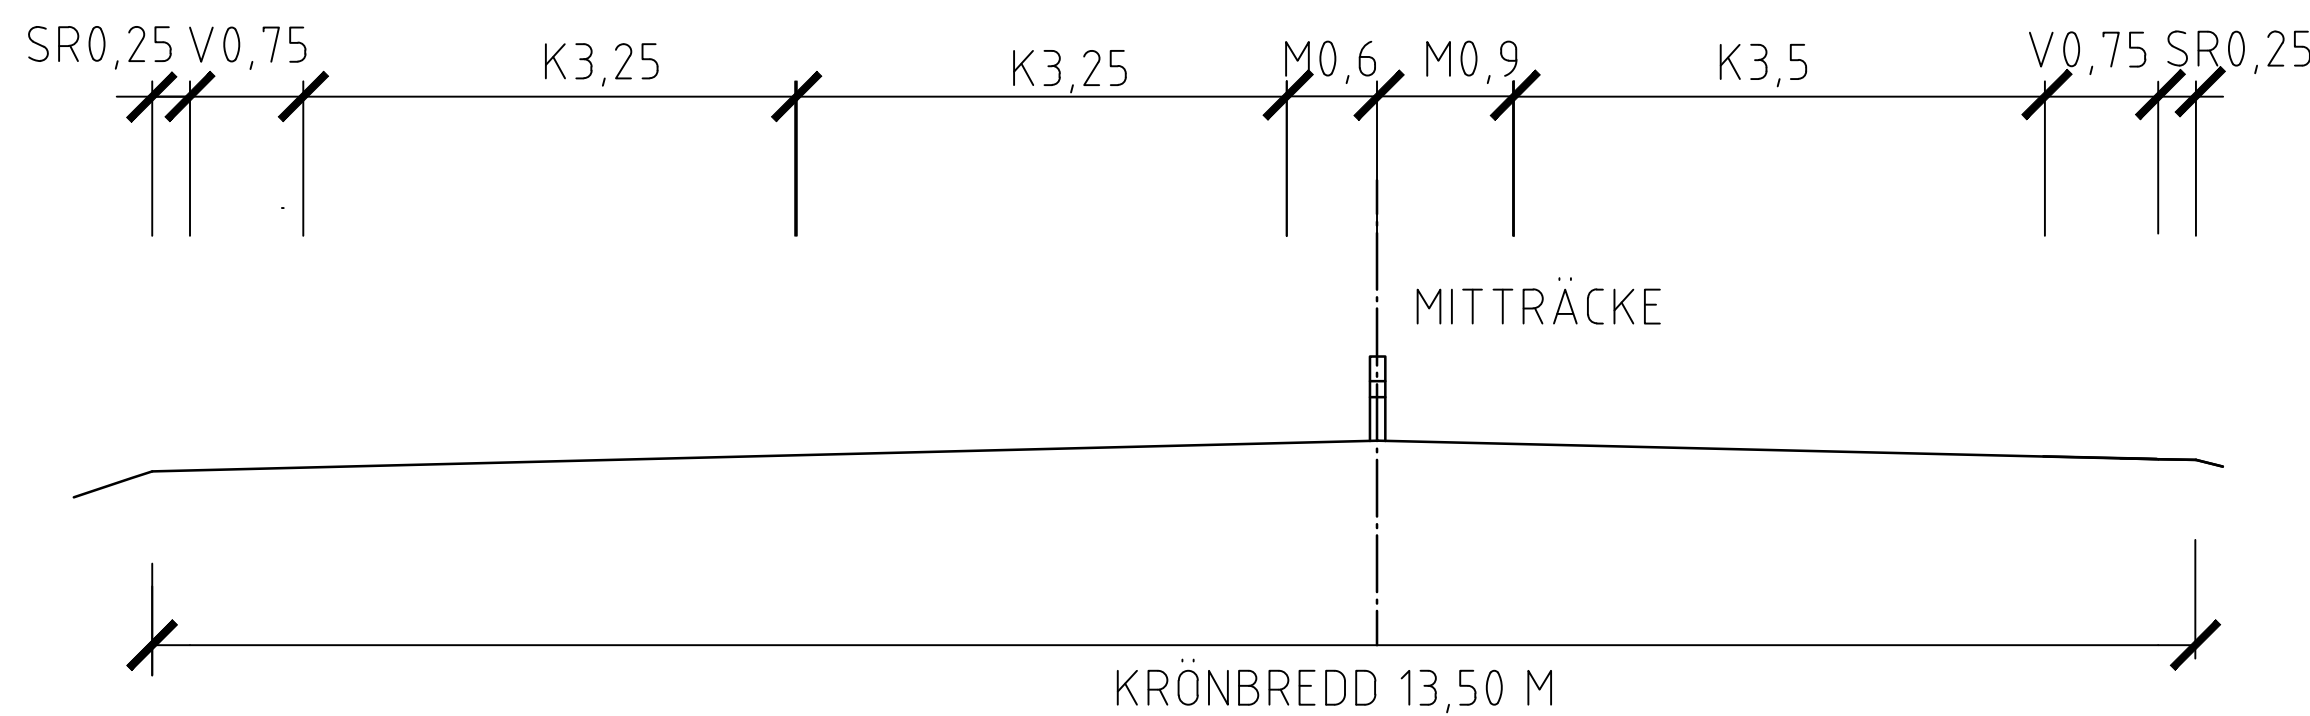

SKALA 1:50
0 1 2 3 4 5
METER

VÄGPLAN		
GRÄNSSTATUS / SYFTE		
MOTTAGNINGSKONTROLL		
HANDLINGSTYP		
SAMRÅDSHANDLING		
DATUM	2024-06-14	
OBJEKT	E4 GIDEÅBACKA	
DELOMRÅDE / BANDEL	GIDEÅBACKA	
ANLÄGGNINGSDEL	VÄG	
OBJEKTNUMMER / KM	187553	
KONSTRUKTIONNUMMER		
BESTÄLLARE	TRAFIKVERKET	
LEVERANTÖR	Norconsult	
SKAPAD AV	AKSEL GUSTAFSSON	
UPPDRAGSNUMMER	1088502	
GODKÄND AV	L. HEDSTRÖM	
AVDELNING		
RITNINGSTYP	ILLUSTRATIONSKARTA	
TEKNIKOMRÅDE / INNEHÅLL	T VÄGUTFORMNING OCH TRAFIK	
BESKRIVNING	PLAN/SEKTION	
SKALA	1:500 / 1:50	FORMAT
RITNINGNUMMER	531T0501	AVDELNING
BLAD	NÄSTA BLAD	BET