KARTDEKLARATION

KARTUNDERLAG FRÅN TRAFIKVERKET DATERAD 2025-06-18, KOMPLETTERAD MED INMÄTNINGAR AV NORCONSULT UNDER ÅR 2025.

ANVISNINGAR

KOORDINATSYSTEM

SYSTEM I HÖJD: RH 2000
SYSTEM I PLAN: SWEREF 991800

TECKENFÖRKLARINGAR

- KOMMUNGRÄNS
- TRAKTGRÄNS
- FASTIGHETSGRÄNS
- GRÄNS FÖR NYTT VÄGOMRÅDE OCH INSKRÄNKT VÄGRÄTT
- GRÄNS FÖR BEFINTLIGT VÄGOMRÅDE
- TIDIGARE GRÄNS FÖR BEFINTLIGT VÄGOMRÅDE
- GRÄNS FÖR TILLFÄLLIG NYTTJANDERÄTT

BEFINTLIGT

- BULLERSKYDDSPLANK
- TRUMMA
- SIDORÄCKE
- ELLEDNING
- SLÄNTER

FÖRESLAGEN OMBYGGNAD

- LÄNGDMÄTNING (1/900)
- BELÄGGNINGSKANT
- BELÄGGNINGSKANT UTANFÖR VÄGOMRÅDE
- VÄGMÅLNING
- GÅNG- OCH CYKELVÄG SAMT GÅNGVÄG
- BUSSHÅLLPLATS SAMT VÄGBREDDNING
- REFUG, SKILJEREMSA
- PASSAGE OSKYDDADE TRAFIKANTER
- SIDORÄCKE
- GÅNG- OCH CYKELRÄCKE
- BULLERSKYDDSPLANK
- STÖDMUR
- TRUMMA
- DAGVATTENLEDNING MED BRUNNAR
- DRÄNERINGSLEDNING
- SLÄNTER OCH DIKESBOTTEN

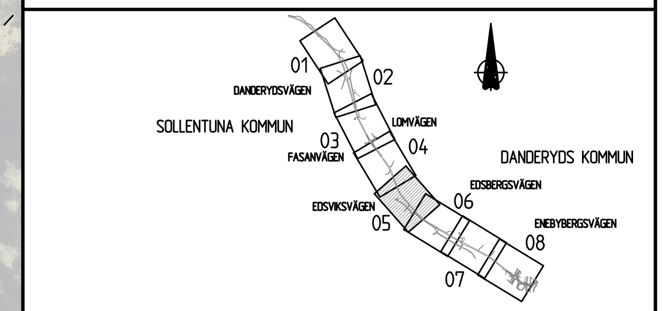

TYP AV PLAN	VÄGPLAN
GRANSKNINGSSTATUS / SYFTE	
HANDLINGSTYP	SAMRÅDSHANDLING
DATUM	2026-05-29
LEVERANS / ÄNDRINGS-PM	
OBJEKT	VÄG 262 DANDERYD - RÖSJÖN GÅNG- OCH CYKELVÄG
DELOMRÅDE / BANDEL	3 TPL DANDERYDS K:A VIGGBYHOLM
ANLÄGGNINGSDEL	05 V262 OCH ANSLUT VÄGAR V OM 81 DELOMR 3
OBJEKTNUMMER / KM	182568
KONSTRUKTIONSNUMMER	
BESTÄLLARE	TRAFIKVERKET
LEVERANTÖR	Norconsult
SKAPAD AV	LK / NS
UPPDRAGSNUMMER	1095668
GODKÄND AV	CATHARINA ROSENKVIST
AVDELNING	VÄG & JVG
RITNINGSTYP	PLAN
TEKNIKOMRÅDE / INNEHÅLL	C TEKNIKÖVERGRIPANDE
BESKRIVNING	ILLUSTRATIONSPLAN KM 2/090-2/600
SKALA	1:1000
FORMAT	A1
FÖRVALTNINGSNUMMER	
RITNINGSNUMMER	3 05 C 05 05
BLAD	05
NÄSTA BLAD	06
BET	

Sökväg: N:\109\56\1095668\5 Arbetsmaterial\02 BIM\C\Ritdef\305C0505.dwg
Plottad: 2026-05-28 11:03:41
Plottad av: Maja Eliasson

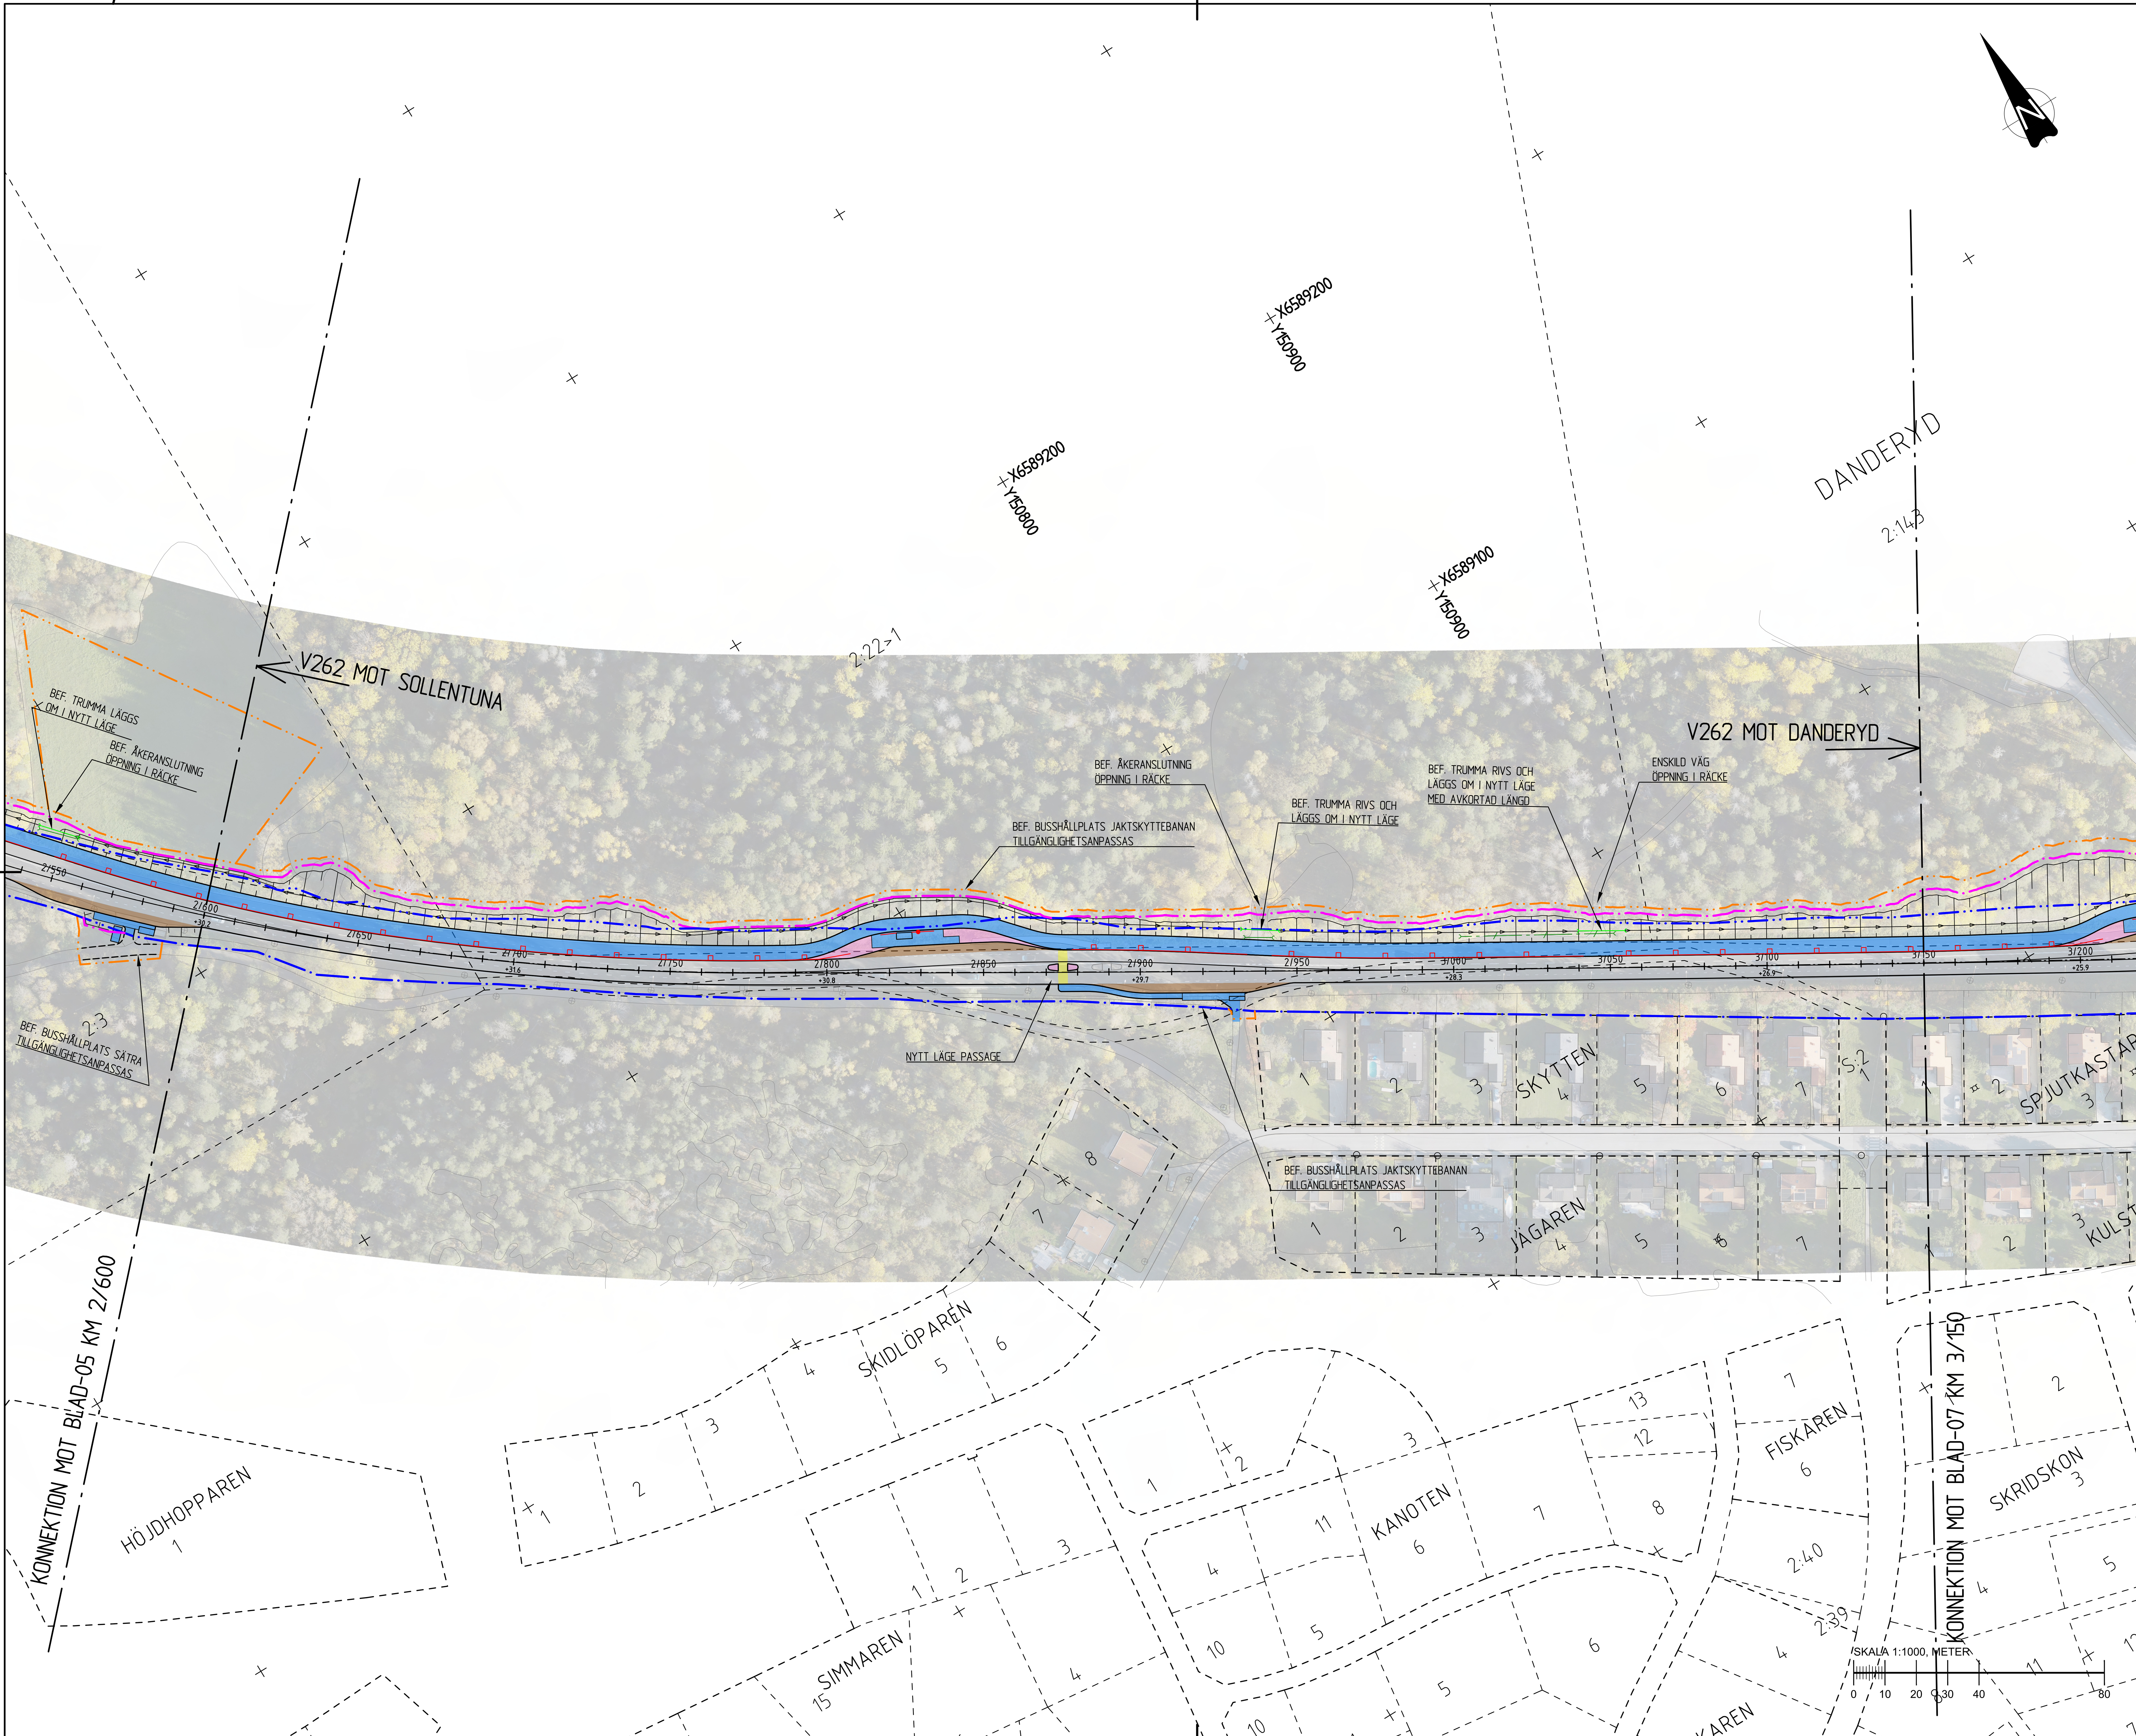

KARTDEKLARATION

KARTUNDERLAG FRÅN TRAFIKVERKET DATERAD 2025-06-18, KOMPLETTERAD MED INMÄTNINGAR AV NORCONSULT UNDER ÅR 2025.

ANVISNINGAR

KOORDINATSYSTEM
SYSTEM I HÖJD: RH 2000
SYSTEM I PLAN: SWEREF 991800

TECKENFÖRKLARINGAR

- KOMMUNGRÄNS
- TRAKTGRÄNS
- FASTIGHETSGRÄNS
- GRÄNS FÖR NYTT VÄGOMRÅDE OCH INSKRÄNKT VÄGRÄTT
- GRÄNS FÖR BEFINTLIGT VÄGOMRÅDE
- TIDIGARE GRÄNS FÖR BEFINTLIGT VÄGOMRÅDE
- GRÄNS FÖR TILLFÄLLIG NYTTJANDERÄTT

BEFINTLIGT

- BULLERSKYDDSPLANK
- TRUMMA
- SIDORÄCKE
- ELLEDNING
- SLÄNTER

FÖRESLAGEN OMBYGGNAD

- LÄNGDMÄTNING
- BELÄGGNINGSKANT
- BELÄGGNINGSKANT UTANFÖR VÄGOMRÅDE
- VÄGMÅLNING
- GÅNG- OCH CYKELVÄG SAMT GÅNGVÄG
- BUSSHÅLLPLATS SAMT VÄGBREDDNING
- REFUG, SKILJEREMSA
- PASSAGE OSKYDDADE TRAFIKANTER
- SIDORÄCKE
- GÅNG- OCH CYKELRÄCKE
- BULLERSKYDDSPLANK
- STÖDMUR
- TRUMMA
- DAGVATTENLEDNING MED BRUNNAR
- DRÄNERINGSLEDNING
- SLÄNTER OCH DIKESBOTTEN

SOLLENTUNA KOMMUN — DANDERYDS KOMMUN

TYP AV PLAN	VÄGPLAN
GRANSKNINGSSTATUS / SYFTE	
HANDLINGSTYP	SAMRÅDSHANDLING
DATUM	2026-05-29
LEVERANS / ÄNDRINGS-PM	
OBJEKT	VÄG 262 DANDERYD - RÖSJÖN GÅNG- OCH CYKELVÄG
DELOMRÅDE / BANDEL	3 TPL DANDERYDS K:A VIGGBYHOLM
ANLÄGGNINGSDEL	05 V262 OCH ANSLUT VÄGAR V OM 81 DELOMR 3
OBJEKTNUMMER / KM	182568
KONSTRUKTIONSNUMMER	
BESTÄLLARE	TRAFIKVERKET
LEVERANTÖR	Norconsult
SKAPAD AV	LK / NS
UPPDRAGSNUMMER	1095668
GODKÄND AV	CATHARINA ROSENKVIST
AVDELNING	VÄG & JVG
RITNINGSTYP	PLAN
TEKNIKOMRÅDE / INNEHÅLL	C TEKNIKÖVERGRIPANDE
BESKRIVNING	ILLUSTRATIONSPLAN KM 2/600-3/150
SKALA	1:1000
FORMAT	A1
FÖRVALTNINGSNUMMER	
RITNINGSNUMMER	3 05 C 05 06
BLAD	06
NÄSTA BLAD	07
BET	

IV182568_01, ankomst 2026-05-28, ver , jobb 5