


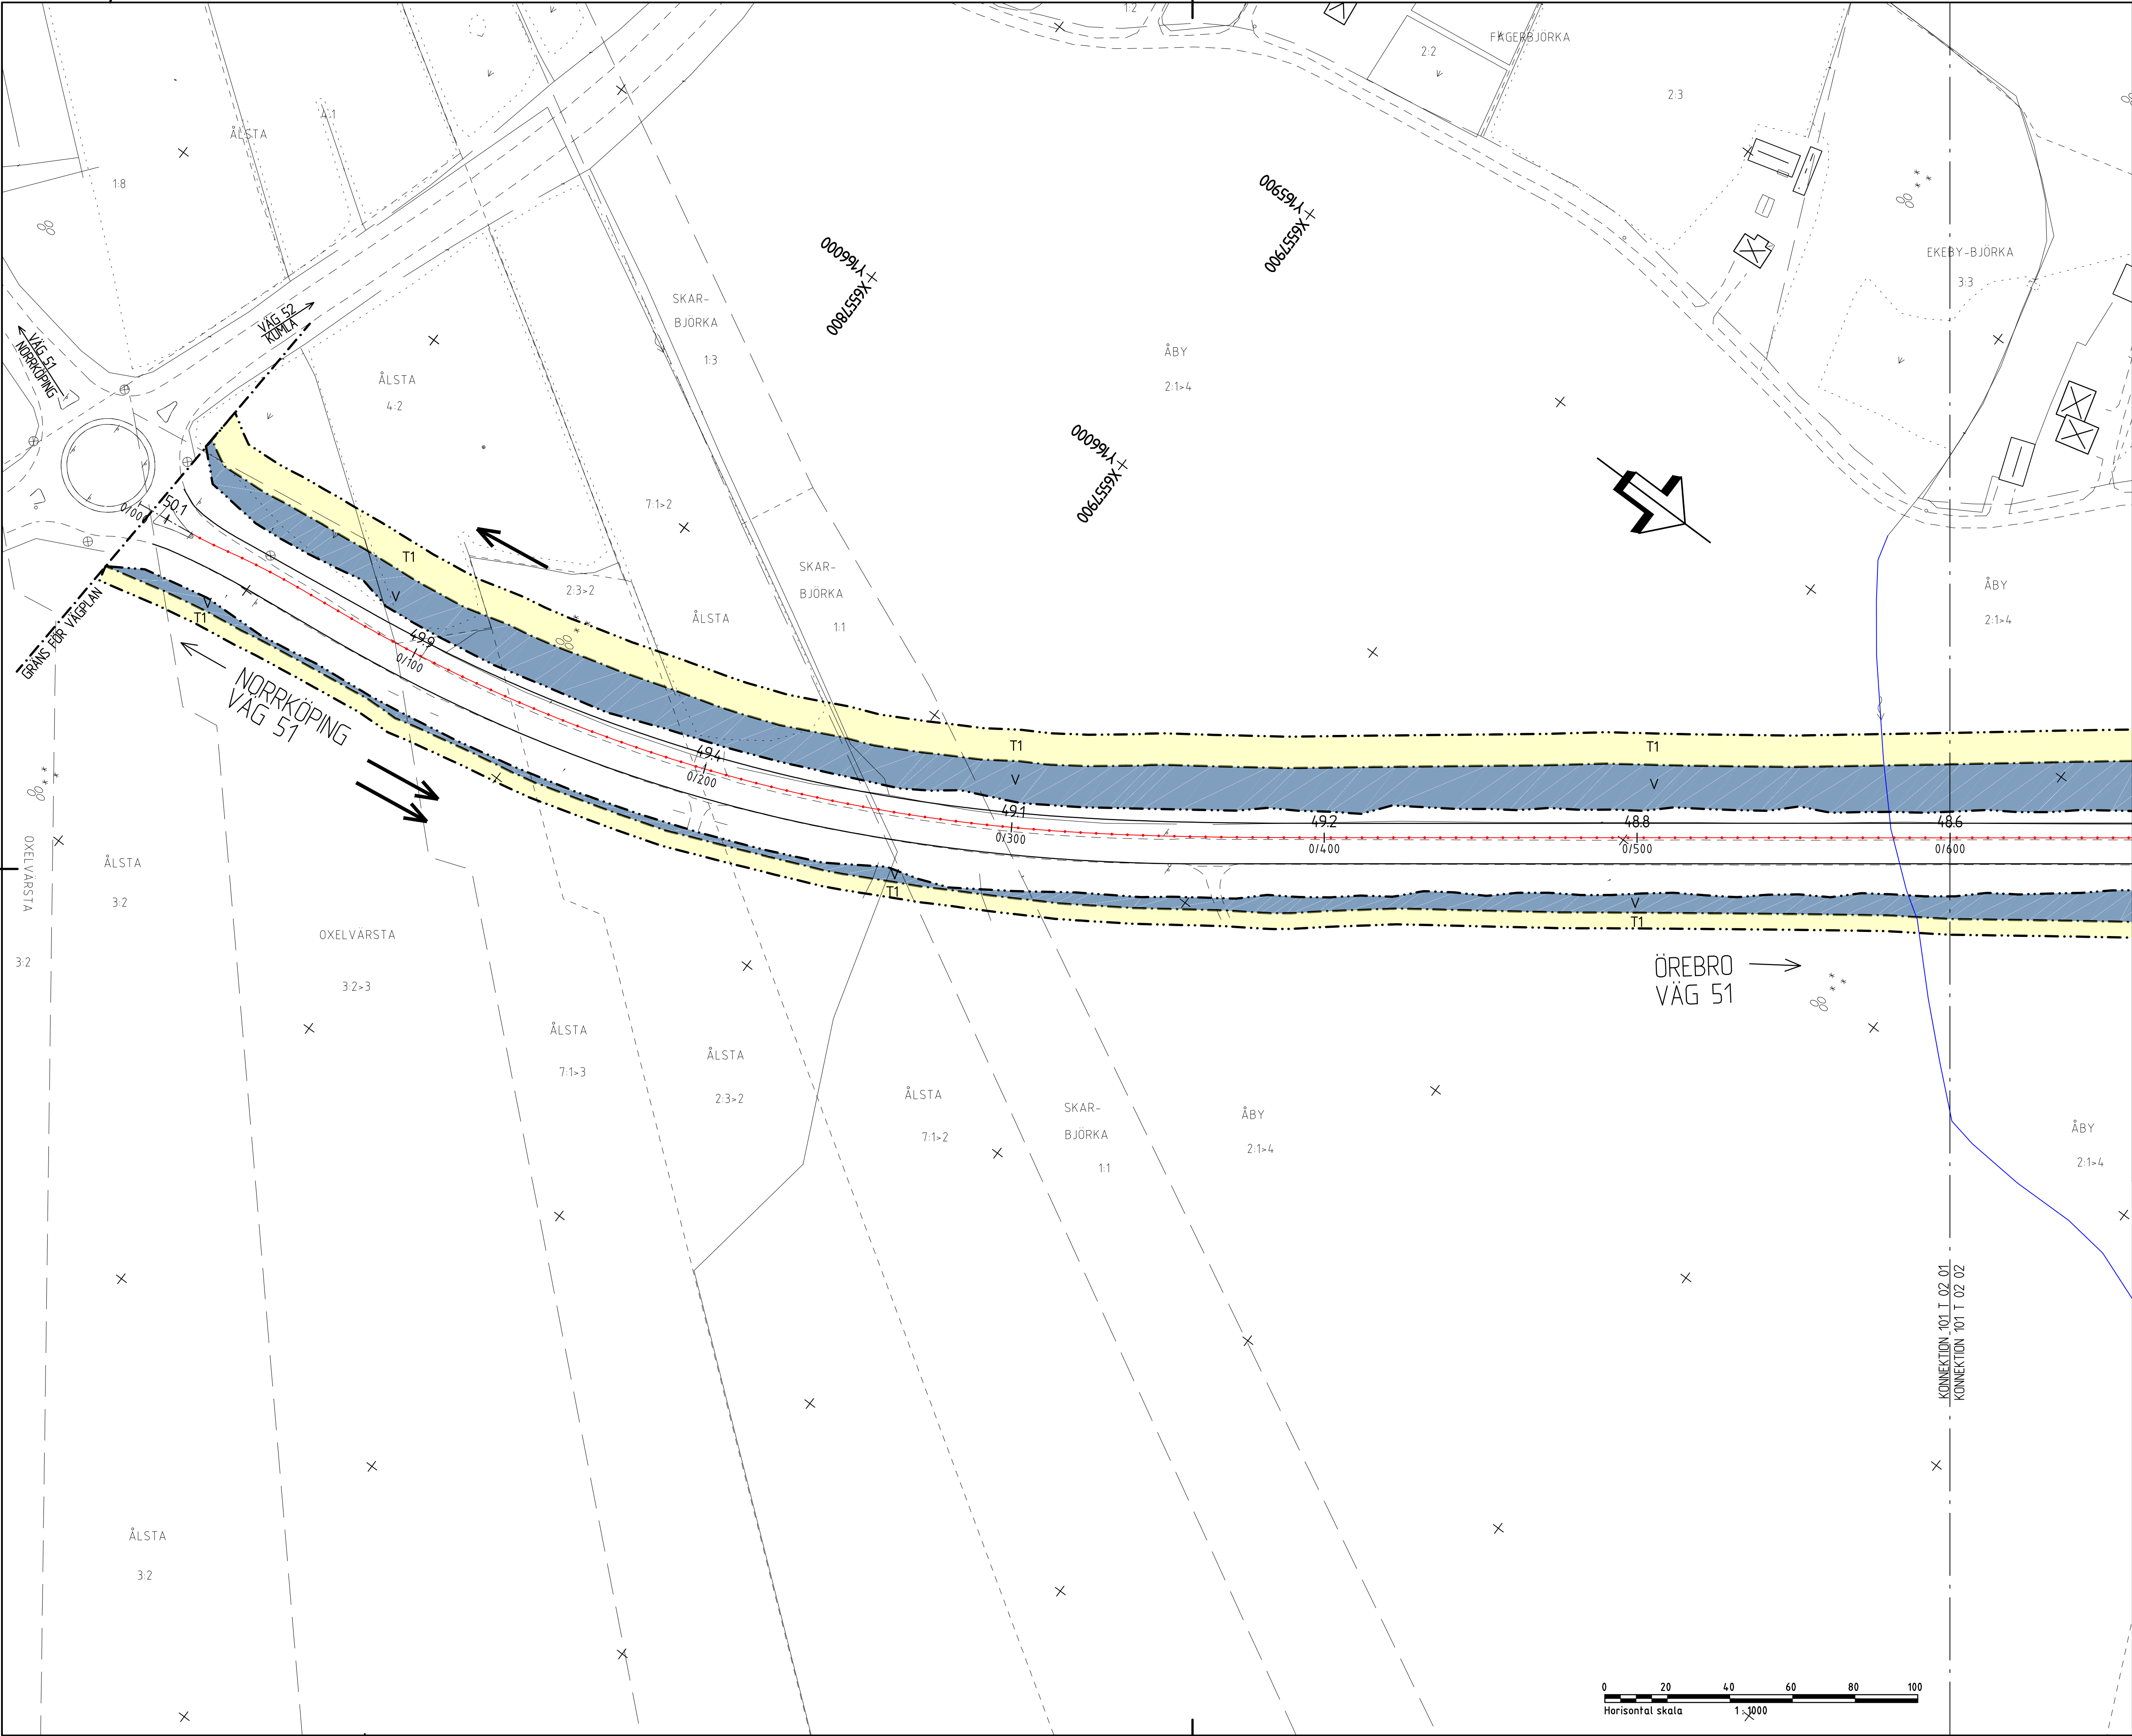

TECKENFÖRKLARING

MARKANSPRÅK

- GRÄNS FÖR VÄGOMRÅDE
- AVGRÄNSNING MELLAN OLIKA TYPER AV MARKANSPRÅK
- NYTT VÄGOMRÅDE MED VÄGRÄTT
- NYTT VÄGOMRÅDE MED INSKRÄNKT VÄGRÄTT FÖR DAGVATTENAVRINNING
- T1 TILLFÄLLES NYTT ANDERÄTT/ARBETSMÅRÅDE GÄLLER UNDER BYGGETIDEN, DÖCK LÄNGST TILL OCH MED 30 MÅN FRÅN BYGGESTART
- T2 TILLFÄLLES NYTT ANDERÄTT/ETABLERINGSOMRÅDE GÄLLER UNDER BYGGETIDEN, DÖCK LÄNGST TILL OCH MED 30 MÅN FRÅN BYGGESTART
- BEFINTLIG VÄG SOM UTGÅR UR ALLMÄNT UNDERHÅLL

ÖVRIGA BETECKNINGAR PÅ PLANKARTAN

- NY ALLMÄN VÄG, VÄGBANEKANTER MED LÄNGDMÄTNING OCH HÖJDSÄTTNING
- NY GÅNG- OCH CYKELVÄG
- MITTRÄCKE
- KOMMUNGRÄNS
- BEFINTLIG VÄGRÄNT
- BEFINTLIGT STAKET
- FASTIGHETSGRÄNS
- TRAKTGRÄNS
- TRAKTNAMN
- FASTIGHETSBEDECKNING
- ÅKERKANT
- BEFINTLIG EL LUFTHUREN
- BEFINTLIG VÄGSMÄRKE
- BEFINTLIG BELYSNINGSTOLPE
- DRÄNNINGSFÖRÄG
- BEFINTLIG DIKE, FLÖDESRIKTNING
- BEFINTLIG VÄGSLÄNT
- BYGGNADER (BOSTAD/ÖVRIG BYGGNAD)
- NY BRÖ

VERKSAMHETER/ÅTGÄRDER SOM UNDANTAS FRÅN FÖRBUD ENLIGT MILJÖBALKEN

SKYDDIGHETEN ATT GÖRA ANMÄLAN FÖR SAMRÅD ENLIGT 12:6 MB GÄLLER INTE FÖR DE VERKSAMHETER OCH ÅTGÄRDER SOM BEHÖVS FÖR ATT BYGGA VÄGEN/JÄRNVÄGEN OCH SOM FASTSTÄLLS OCH INGÅR I VÄGOMRÅDE FÖR ALLMÄN VÄG/JÄRNVÄGSMARK ELLER OMRÅDE FÖR TILLFÄLLES NYTTJÄNDERÄTT.

FÖRBUDEN SOM AVSER VERKSAMHET ELLER ÅTGÄRD INOM GENERELLT BIODIVERSITÄTSMÅRÅDE (1:1) 2 ST. GÄLLER INTE BYGGANDE AV ALLMÄN VÄG/JÄRNVÄG

SKYDDSÅTGÄRDER OCH FÖRSIKTIGHETSMÅTT

- SK1 - BULLERSKYDDSÅTGÄRD, ERBJUDANDE OM FASADÅTGÄRD
- SK2 - BULLERSKYDDSÅTGÄRD, ERBJUDANDE OM UTEPLATSÅTGÄRD
- SK3 - BULLERSKYDDSÅTGÄRD, BULLERVÄLL HÖJD ÖVER VÄG 51 ENL. PLANKARTA
- SK4 - HINDRE FAUNAPASSAGE UNDER VÄG 51
- SK5 - FAUNASTÄNGSEL ANDRÖNAS UTMED VÄG 51 MELLAN KVARNTORP - EKEBY (0/000-3/750) (REDOVISNING I PLAN SE ILLUSTRATIONSKARTOR)
- SK6 - FÖRDRÖNING AV DAGVATTEN
- SK7 - BULLERSKYDDSÅTGÄRD, BULLERPLANK HÖJD ÖVER VÄG 51 ENL. PLANKARTA

BLADINDELNING

KOORDINATSYSTEM
SYSTEM I PLAN: SWEREF 99
SYSTEM I HÖJD: RM 2000

TYP AV PLAN: **VÄGPLAN**

GRANSKNINGSSTATUS / SYFTE

HANDLINGSTYP: **FASTSTÄLLELSEHANDLING**

DATUM: 2020-03-16

LEVERANS / ÄNDRINGS-PM

OBJEKT: **RV 51 KVARNTORP - ALMBRO**

DELOMRÅDE / BANDEL: **KVARNTORP - ALMBRO**

ANLÄGGNINGSGRÄNS: **RV 51**

OBJEKTNUMMER / KM: 146953

KONSTRUKTIONSDOKUMENT

BESTÄLLARE: **TRAFIKVERKET**

LEVERANTÖR: **Norconsult**

SKAPAD AV: **L PALMÉR**

UPPDRAGSGRÄNS: 104 11 58

GODKÄND AV: **R HARFELDT**

ÄNDRING: **VÄG & JVG**

RITNINGSTYP: **PLANRITNING**

TEKNIKOMRÅDE / INNEHÅLL: **T VÄGUTFORMNING OCH TRAFIK**

BESKRIVNING: **KM 0/000 - 0/600**

PLANKARTA

SKALA: 1:1000

FORMAT: A1


FÖRVALTNINGSNUMMER


RITNINGSDOKUMENT: 1 01 T 02 01

BLAD

NÄSTA BLAD

BET

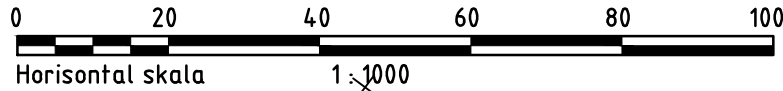

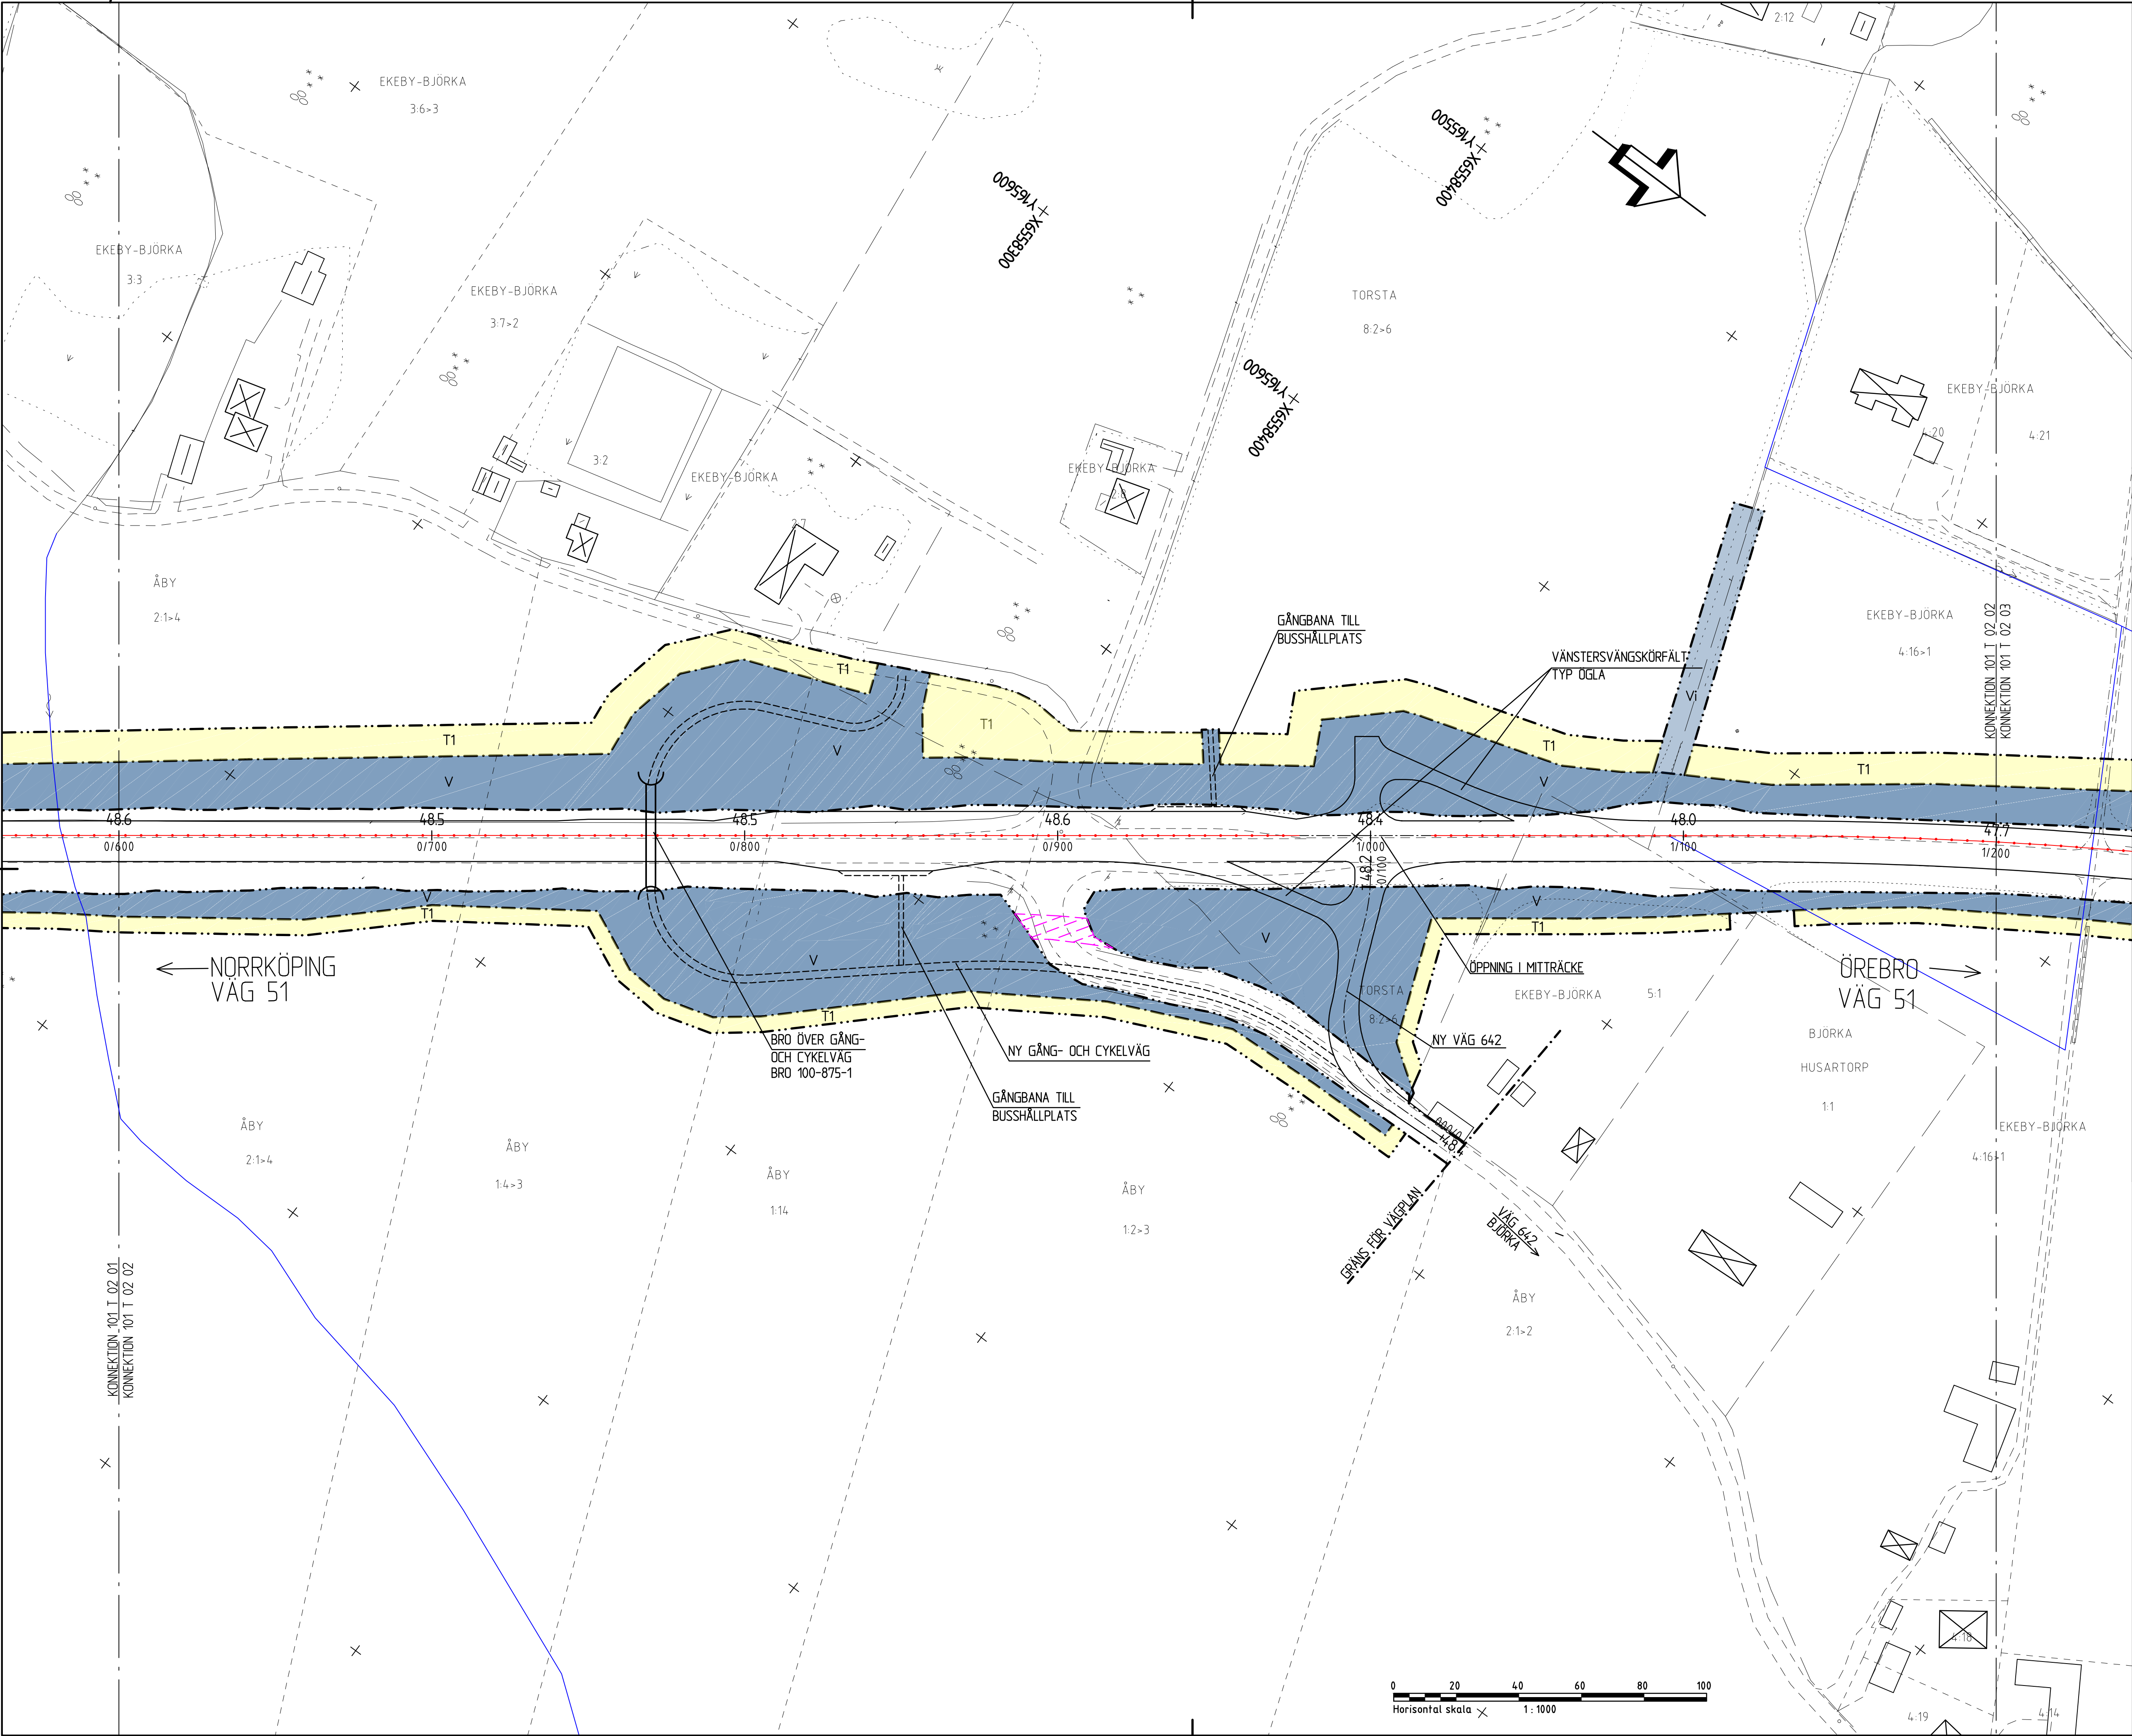

TECKENFÖRKLARING

MARKANSPRÅK

GRÄNS FÖR VÄGOMRÅDE

AVGRÄNSNING MELLAN OLIKA TYPER AV MARKANSPRÅK

NYTT VÄGOMRÅDE MED VÄGRÄTT

NYTT VÄGOMRÅDE MED INSKRÄNKT VÄGRÄTT FÖR DAGVATTENAVRINNING

T1

T2

BEFINTLIG VÄG SOM UTGÅR UR ALLMÄNT UNDERHÅLL

ÖVRIGA BETECKNINGAR PÅ PLANKARTAN

+48.5

0/100

NY ALLMÄN VÄG, VÄGBANEKANTER MED LÄNGDMÄTNING OCH HÖJDSÄTTNING

NY GÅNG- OCH CYKELVÄG

MITTRÄCKE

KOMMUNGRÄNS

BEFINTLIG VÄGRÄNT

BEFINTLIGT STAKET

FASTIGHETSGRÄNS

TRAKTGRÄNS

TRAKTNAMN

FASTIGHETSBETECKNING

ÅKERKANT

BEFINTLIG EL LUFTHOLEN

BEFINTLIG VÄGMRÄRKE

BEFINTLIG BELYSNINGSTOLPE

DRÄNNINGSFÖRÄG

BEFINTLIG DKE, FLÖDESRIKTNING

BEFINTLIG VÄGSLÄNT

BYGGMÄDER (BOSTAD/ÖVRIG BYGGMÄD)

NY BRÖ

VERKSAMHETER/ÅTGÄRDER SOM UNDANTAS FRÅN FÖRBUD ENLIGT MILJÖBALKEN

SKYDDIGHETEN ATT GÖRA ANMÄLAN FÖR SAMRÅD ENLIGT 12:6 MB GÄLLER INTE FÖR DE VERKSAMHETER OCH ÅTGÄRDER SOM BEHÖVS FÖR ATT BYGGA VÄGEN/JÄRNVÄGEN OCH SOM FASTSTÄLLS OCH INGÅR I VÄGOMRÅDE FÖR ALLMÄN VÄG/JÄRNVÄGSMARK ELLER OMÅDE FÖR TILLFÄLLIG NYTTJÄNDERÄTT.

FÖRBUDEN SOM AVSER VERKSAMHET ELLER ÅTGÄRD INOM GENERELLT BIODIVERSITÄTSMÅL (1:1) 2 ST. GÄLLER INTE BYGGANDE AV ALLMÄN VÄG/JÄRNVÄG

SKYDDSÅTGÄRDER OCH FÖRSIKTIGHETSMÅTT

SK1 - BULLERSKYDDSÅTGÄRD, ERBJUDANDE OM FASADÅTGÄRD

SK2 - BULLERSKYDDSÅTGÄRD, ERBJUDANDE OM UTEPLATSÅTGÄRD

SK3 - BULLERSKYDDSÅTGÄRD, BULLERVÄLL HÖJD ÖVER VÄG 51 ENL. PLANKARTA

SK4 - HÖJRE FAUNAPASSAGE UNDER VÄG 51

SK5 - FAUNASTÄNGSEL ANDRODAS UTMED VÄG 51 MELLAN KVARNTORP - EKEBY (0/000-3/750) (REDOVISNING I PLAN SE ILLUSTRATIONSKARTOR)

SK6 - FÖRÖRNING AV DAGVATTEN

SK7 - BULLERSKYDDSÅTGÄRD, BULLERPLANK HÖJD ÖVER VÄG 51 ENL. PLANKARTA

BLADINDELNING

KOORDINATSYSTEM

SYSTEM I PLAN SWEREF 99 ° 00

SYSTEM I HÖJD RM 2000

TYP AV PLAN

VÄGPLAN

GRANSKNINGSSTATUS / SYFTE

FASTSTÄLLELSEHANDLING

HANDLINGSTYP

FASTSTÄLLELSEHANDLING

DATUM

2020-03-16

OBJEKT

RV 51

DELOMRÅDE / BANDEL

KVARNTORP - ALMBRO

ANLÄGGNINGSGRÄNS

RV 51

OBJEKTNUMMER / KM

146953

KONSTRUKTIONNUMMER

104 11 58

BESTÄLLARE

L PALMÉR

LEVERANTÖR

Norconsult

SKAPAD AV

L PALMÉR

UPPDRAGSNUMMER

104 11 58

GODKÄND AV

R HARFELDT

AVDELNING

VÄG & JVG

RITNINGSTYP

PLANRITNING

TEKNIKOMRÅDE / INNEHÅLL

T VÄGUTFORMNING OCH TRAFIK

BESKRIVNING

KM 0/600 - 1/200

PLANKARTA

SKALA

1:1000

FORMAT

A1

FÖRVALTNINGSNUMMER

1 01 T 02 02

RITNINGNUMMER


1 01 T 02 02

BLAD

NÄSTA BLAD

BET

FL 147455-5 ARBETSDOKUMENT - DOKUMENTATION AV PROJEKTET 2020-03-16 14:24 AV ANVÄNDARE LINSELMAN

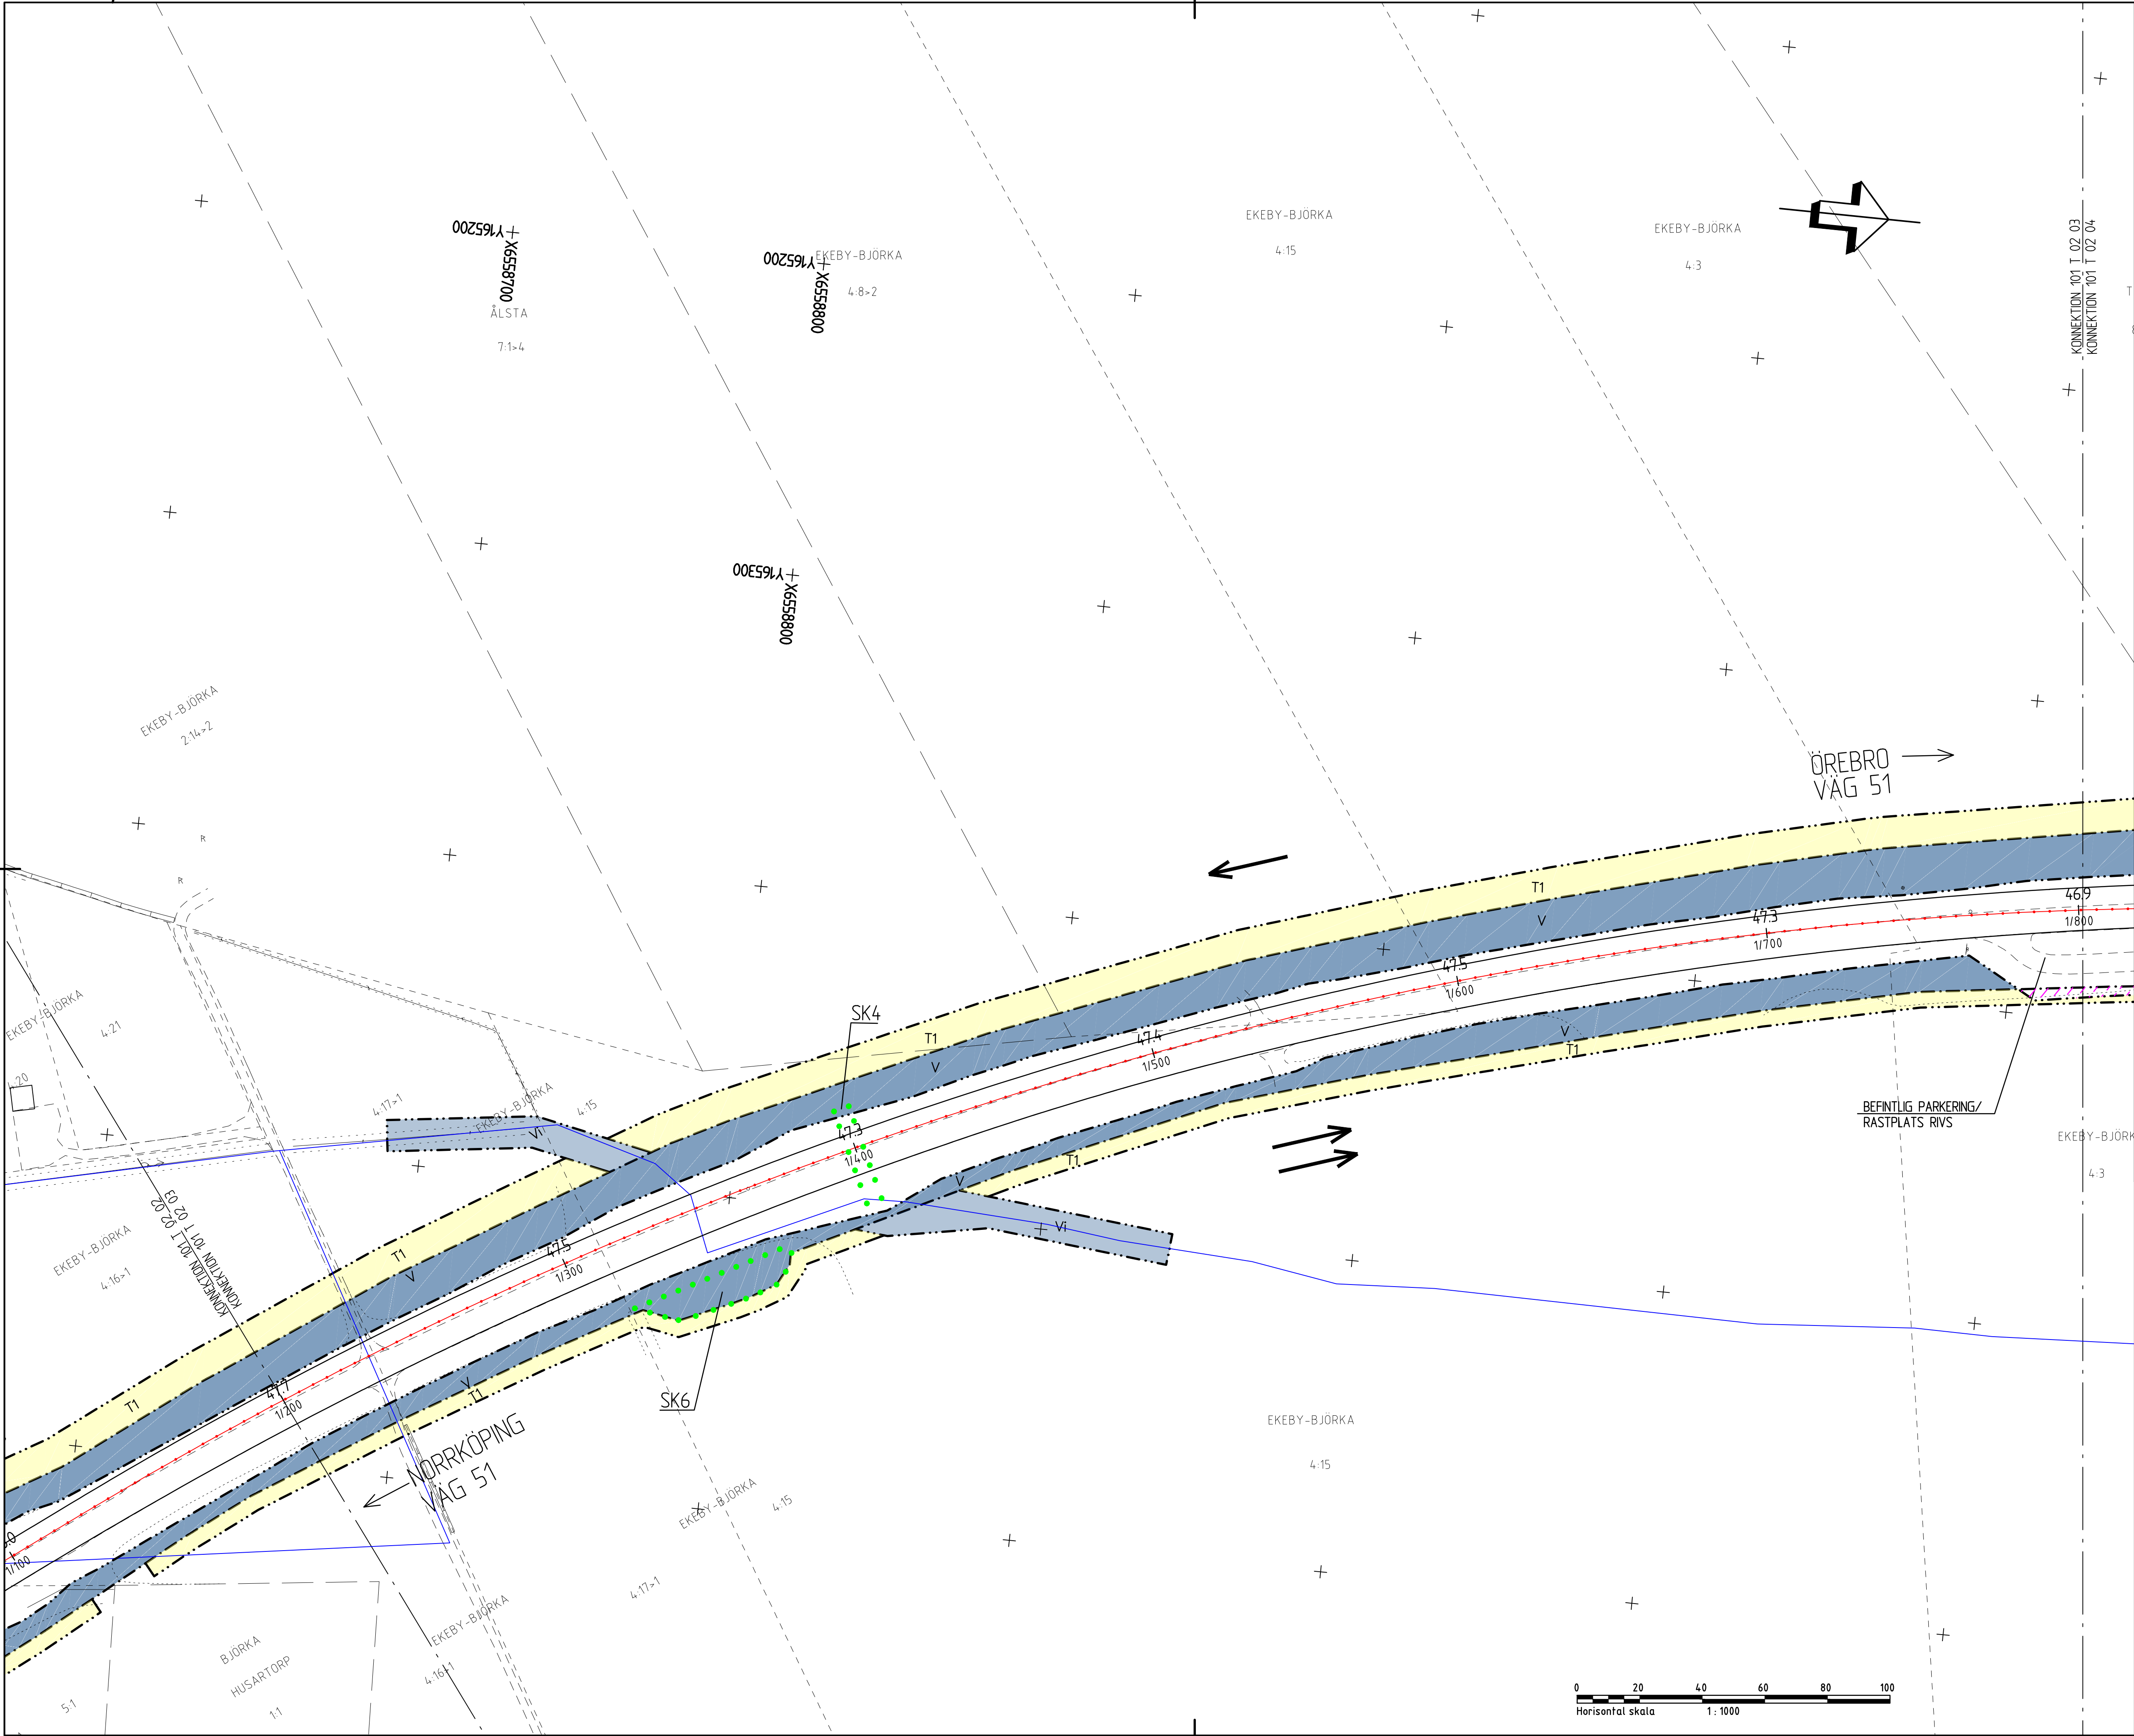

TECKENFÖRKLARING

MARKANSPRÅK

- GRÄNS FÖR VÄGOMRÅDE
- AVGRÄNSNING MELLAN OLIKA TYPER AV MARKANSPRÅK
- NYTT VÄGOMRÅDE MED VÄGRÄTT
- NYTT VÄGOMRÅDE MED INSKRÄNKT VÄGRÄTT FÖR DAGVATTENAVRINNING
- T1 TILLFÄLLIG NYTT ANDERÄTT/ARBETSDOMRÅDE GÄLLER UNDER BYGGETIDEN, DÖCK LÄNGST TILL OCH MED 30 MÅN FRÅN BYGGESTART
- T2 TILLFÄLLIG NYTT ANDERÄTT/ETABLERINGSOMRÅDE GÄLLER UNDER BYGGETIDEN, DÖCK LÄNGST TILL OCH MED 30 MÅN FRÅN BYGGESTART
- BEFINTLIG VÄG SOM UTGÅR UR ALLMÄNT UNDERHÅLL

ÖVRIGA BETECKNINGAR PÅ PLANKARTAN

- +48.5 0/100 NY ALLMÄN VÄG, VÄGBANKEKANTER MED LÄNGDMÄTNING OCH HÖJDSÄTTNING
- NY GÅNG- OCH CYKELVÄG
- MITTRÄCKE
- KOMMUNGRÄNS
- BEFINTLIG VÄGKANT
- BEFINTLIG STAKET
- FASTIGHETSGRÄNS
- TRAKTGRÄNS
- EKEBY 5:11 TRAKTNAMN
- FASTIGHETSBETECKNING
- ÅKERKANT
- BEFINTLIG EL LUTTBUREN
- BEFINTLIG VÄGMARK
- BEFINTLIG BELYSNINGSTOLPE
- DRÄNNINGSFÖRÄG
- BEFINTLIG DIKE, FLÖDESRIKTNING
- BEFINTLIG VÄGSLÄNT
- BYGGNADER (BOSTAD/ÖVRIG BYGGNAD)
- NY BRO

VERKSAMHETER/ÅTGÄRDER SOM UNDANTAS FRÅN FÖRBUD ENLIGT MILJÖBALKEN

SKYDDIGHETEN ATT GÖRA ANMÄLAN FÖR SAMRÅD ENLIGT 12:6 MB GÄLLER INTE FÖR DE VERKSAMHETER OCH ÅTGÄRDER SOM BEHÖVS FÖR ATT BYGGA VÄGEN/JÄRNVÄGEN OCH SOM FASTSTÄLLS OCH INGÅR I VÄGOMRÅDE FÖR ALLMÄN VÄG/JÄRNVÄGSMARK ELLER OMRÅDE FÖR TILLFÄLLIG NYTTJÄNDERÄTT.

FÖRBUDEN SOM AVSER VERKSAMHET ELLER ÅTGÄRD INOM GENERELLT BIODIVERSITÄTSMÅL OMRÅDE (7:11 2 ST. GÄLLER INTE BYGGANDE AV ALLMÄN VÄG/JÄRNVÄG

SKYDDÅTGÄRDER OCH FÖRSIKTIGHETSMÅTT

- SK1 - BULLERSKYDDÅTGÄRD, ERBJUDANDE OM FASADÅTGÄRD
- SK2 - BULLERSKYDDÅTGÄRD, ERBJUDANDE OM UTEPLATSÅTGÄRD
- SK3 - BULLERSKYDDÅTGÄRD, BULLERVÄLL HÖJD ÖVER VÄG 51 ENL. PLANKARTAN
- SK4 - INOMRE FÄLNINGSÅTGÄRD UNDER VÄG 51
- SK5 - FÄLNINGSÅTGÄRD ANDRÖNAS UTMED VÄG 51 MELLAN KVARNTORP - EKEBY (0/000-3/750) (REDOVISNING I PLAN SE ILLUSTRATIONSKARTOR)
- SK6 - FÖRDRÖJNING AV DAGVATTEN
- SK7 - BULLERSKYDDÅTGÄRD, BULLERPLANK HÖJD ÖVER VÄG 51 ENL. PLANKARTAN

BLADINDELNING

KOORDINATSYSTEM

SYSTEM I PLAN: SWEREF 99 16 00

SYSTEM I HÖJD: RM 2000

TYP AV PLAN: **VÄGPLAN**

GRANSKNINGSSTATUS / SYFTE

HANDLINGSTYP: **FASTSTÄLLELSEHANDLING**

DATUM: 2020-03-16

OBJEKT: **RV 51 KVARNTORP - ALMBRO**

DELOMRÅDE / BANDEL: **KVARNTORP - ALMBRO**

ANLÄGGNINGSDEL: **RV 51**

OBJEKTNUMMER / KM: 146953

KONSTRUKTIONNUMMER

BESTÄLLARE: **L PALMÉR**

LEVERANTÖR: **Norconsult**

SKAPAD AV: **L PALMÉR**

UPPDRAGSNUMMER: 104 11 58

GODKÄND AV: **R HARFELDT**

AVDELNING: **VÄG & JVG**

RITNINGSTYP: **PLANRITNING**

TEKNIKOMRÅDE / INNEHÅLL: **T VÄGUTFORMNING OCH TRAFIK**

BESKRIVNING: **KM 1/200 - 1/800**

PLANKARTA

SKALA: 1:1000

FORMAT: **A1**


FÖRVALTNINGSNUMMER

RITNINGNUMMER: 1 01 T 02 03

BLAD

NÄSTA BLAD

BET

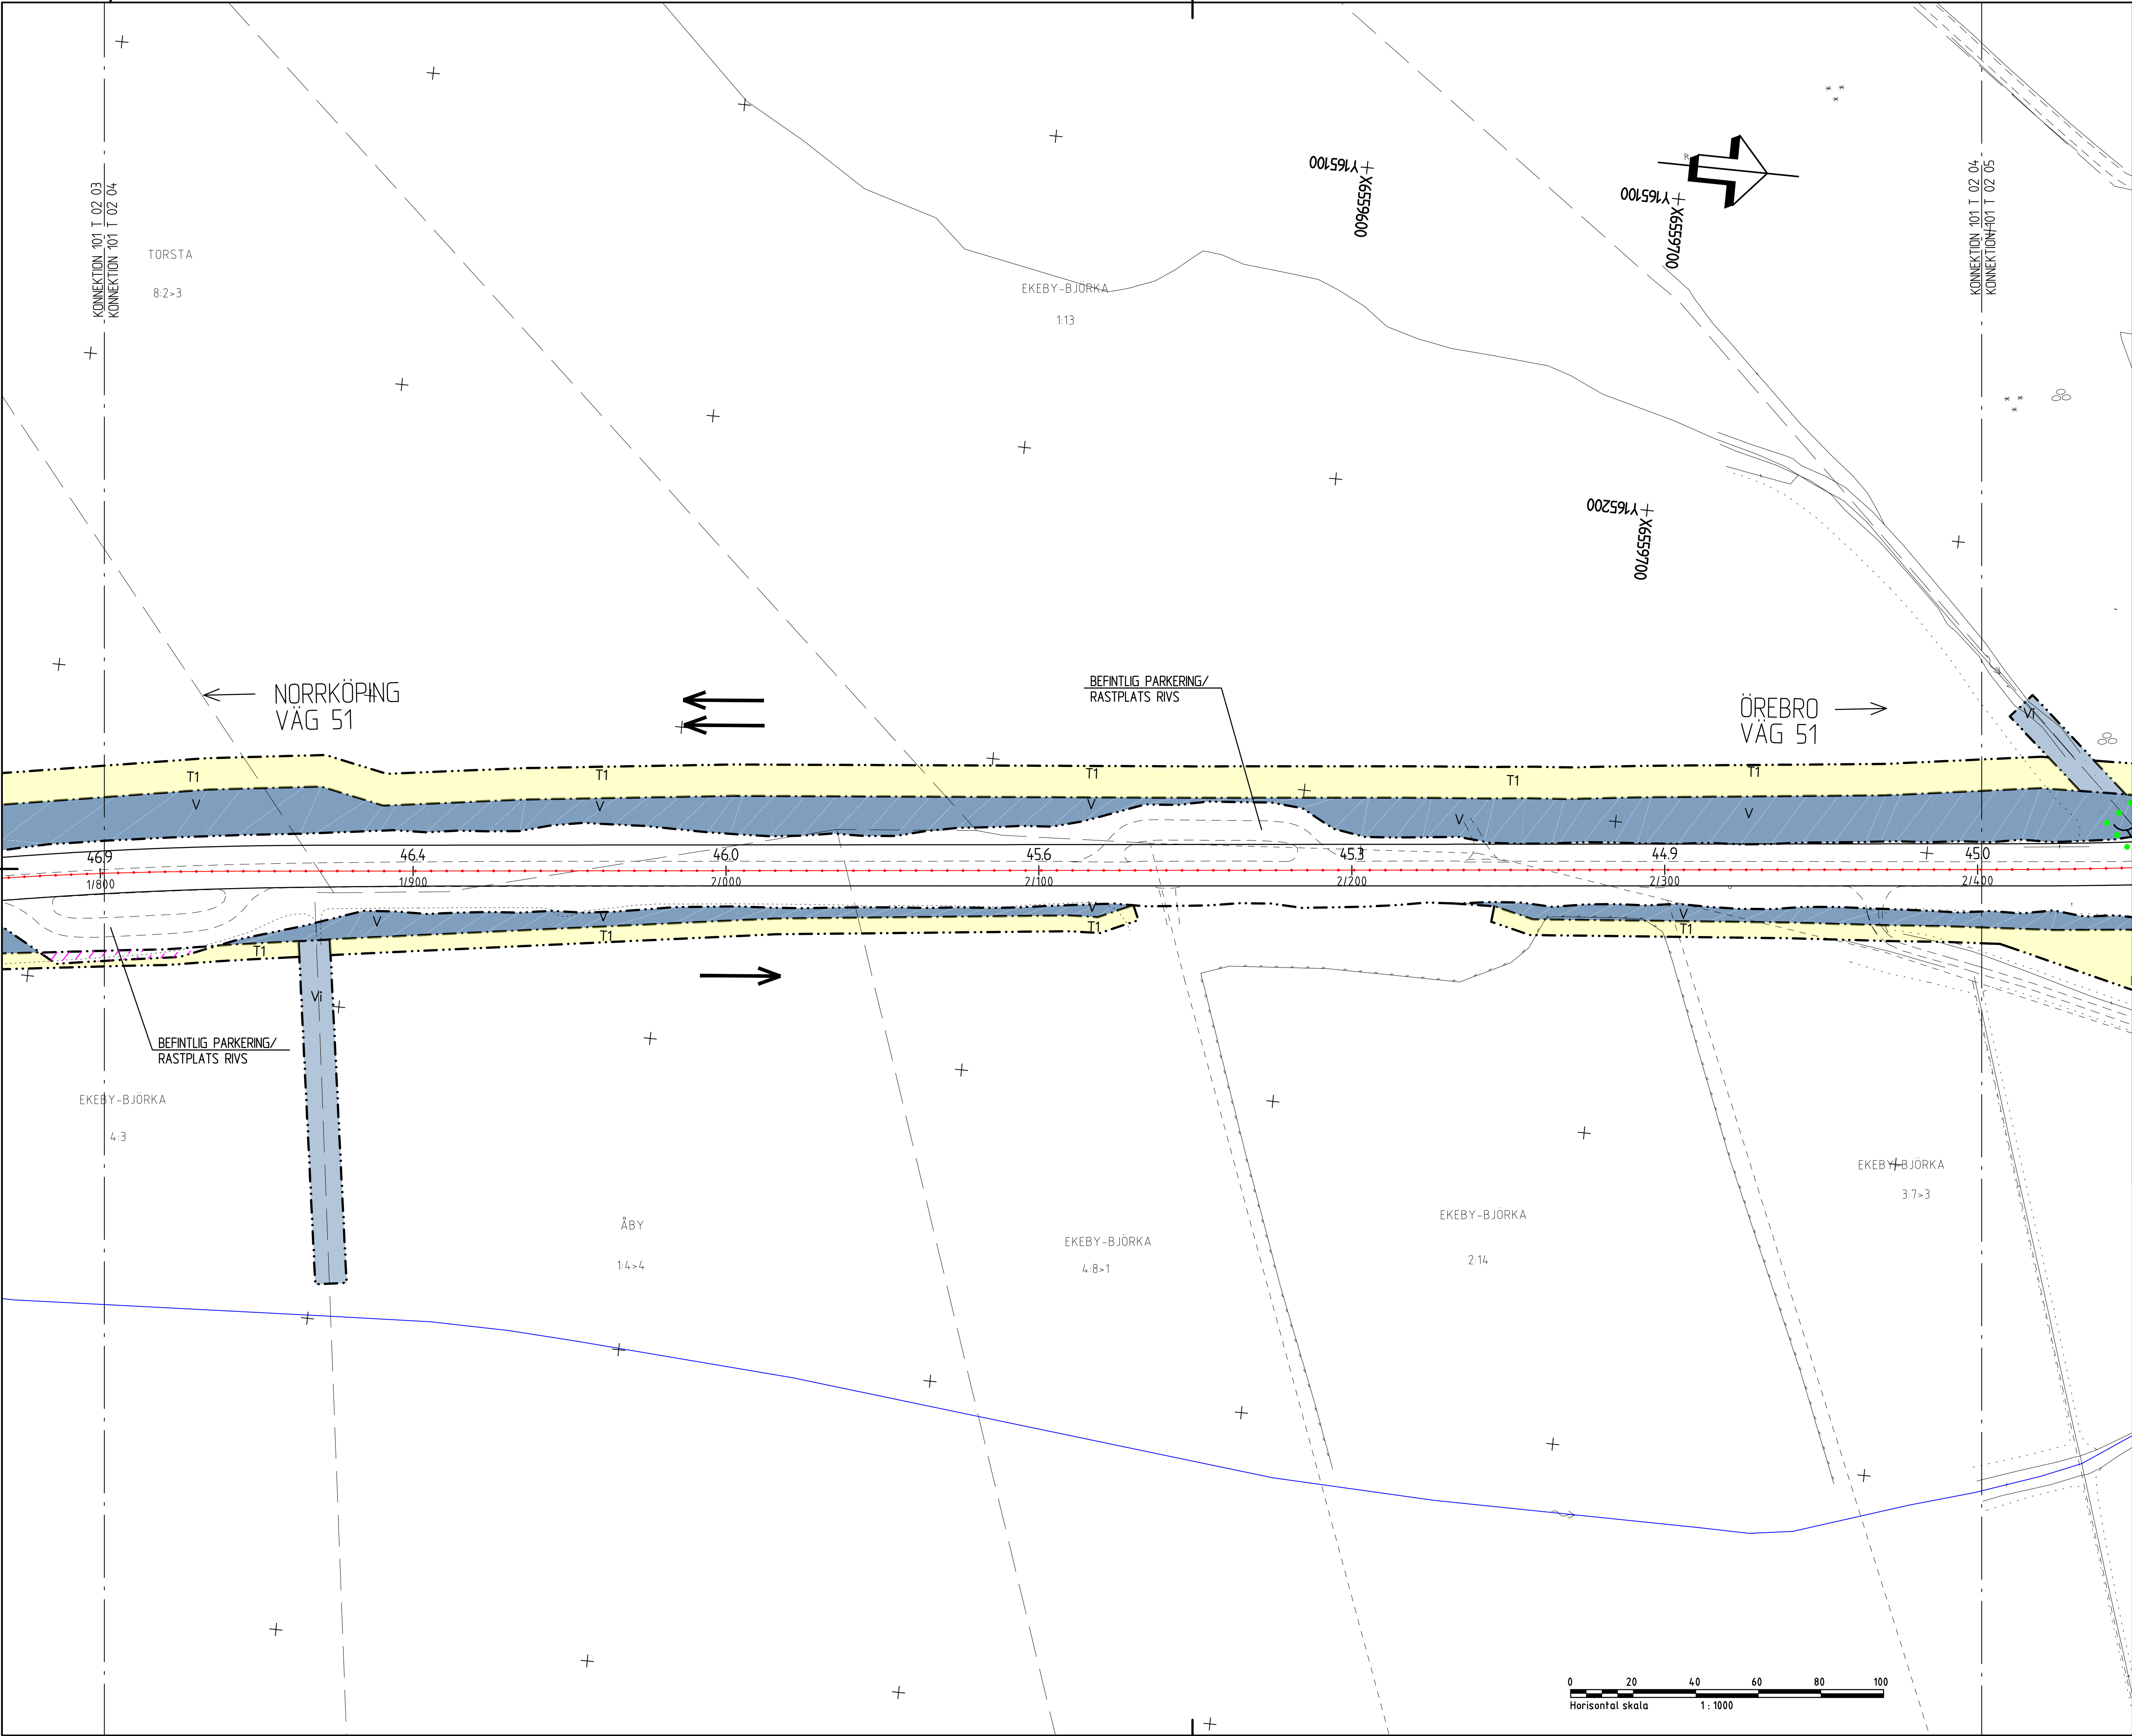

TECKENFÖRKLARING

MARKANSPRÅK

- GRÄNS FÖR VÄGOMRÅDE
- AVGRÄNSNING MELLAN OLIKA TYPER AV MARKANSPRÅK
- NYTT VÄGOMRÅDE MED VÄGRÄTT
- NYTT VÄGOMRÅDE MED INSKRÄNKT VÄGRÄTT FÖR DAGVATTENAVRINNING
- T1 TILLFÄLLIG NYTTJÄNDERÄTT/ARBETSDOMRÅDE GÄLLER UNDER BYGGETIDEN, DÖCK LÄNGST TILL OCH MED 30 MÅN FRÅN BYGGESTART
- T2 TILLFÄLLIG NYTTJÄNDERÄTT/ETABLERINGSOMRÅDE GÄLLER UNDER BYGGETIDEN, DÖCK LÄNGST TILL OCH MED 30 MÅN FRÅN BYGGESTART
- BEFINTLIG VÄG SOM UTGÅR UR ALLMÄNT UNDERHÅLL

ÖVRIGA BETECKNINGAR PÅ PLANKARTAN

- NY ALLMÄN VÄG, VÄGBANEKANTER MED LÄNGDMÄTNING OCH HÖJDSÄTTNING
- NY GÅNG- OCH CYKELVÄG
- MITTRÄCKE
- KOMMUNGRÄNS
- BEFINTLIG VÄGKANT
- BEFINTLIGT STAKET
- FASTIGHETSGRÄNS
- TRAKTGRÄNS
- TRAKTNAMN
- FASTIGHETS BETECKNING
- ÄKERKANT
- BEFINTLIG EL LUTTBUREN
- BEFINTLIGT VÄGMRÄKE
- BEFINTLIG BELYSNINGSTOLPE
- DRÄNNINGSFÖRÄG
- BEFINTLIG DIKE, FLÖDESRIKTNING
- BEFINTLIG VÄGSLÄNT
- BYGGNADER (BOSTAD/ÖVRIG BYGGNAD)
- NY BRO

VERKSAMHETER/ÅTGÄRDER SOM UNDANTAS FRÅN FÖRBUD ENLIGT MILJÖBALKEN

SKYDDIGHETEN ATT GÖRA ANMÄLAN FÖR SAMRÅD ENLIGT 12:6 MB GÄLLER INTE FÖR DE VERKSAMHETER OCH ÅTGÄRDER SOM BEHÖVS FÖR ATT BYGGA VÄGEN/JÄRNVÄGEN OCH SOM FASTSTÄLLS OCH INGÅR I VÄGOMRÅDE FÖR ALLMÄN VÄG/JÄRNVÄGSMARK ELLER OMRÅDE FÖR TILLFÄLLIG NYTTJÄNDERÄTT.

FÖRBUDEN SOM AVSER VERKSAMHET ELLER ÅTGÄRD INOM GENERELLT BIODIVERSITÄTSMÅL 17:11 2 ST. GÄLLER INTE BYGGANDE AV ALLMÄN VÄG/JÄRNVÄG

SKYDDSGÅRDAR OCH FÖRSÄKERHETSMÅTT

- SK1 - BULLERSKYDDSGÅRD, ERBJUDANDE OM FASADÅTGÄRD
- SK2 - BULLERSKYDDSGÅRD, ERBJUDANDE OM UTPLÄTSGÅRD
- SK3 - BULLERSKYDDSGÅRD, BULLERVÄLL HÖJD ÖVER VÄG 51 ENL. PLANKARTA
- SK4 - HÖJRE FAUNAPASSAGE UNDER VÄG 51
- SK5 - FAUNASTÄNGSEL ANDRODAS UTMED VÄG 51 MELLAN KVARNTORP - EKEBY (0/000-3/750) (REDOVISNING I PLAN SE ILLUSTRATIONSKARTOR)
- SK6 - FÖRDRÖJNING AV DAGVATTEN
- SK7 - BULLERSKYDDSGÅRD, BULLERPLANK HÖJD ÖVER VÄG 51 ENL. PLANKARTA

BLADINDELNING

KOORDINATSYSTEM
SYSTEM I PLAN: SWEREF 99
SYSTEM I HÖJD: RM 2000

TYP AV PLAN: **VÄGPLAN**

GRANSKNINGSSTATUS / SYFTE

HANDLINGSTYP: **FASTSTÄLLELSEHANDLING**

DATUM: 2020-03-16
LEVERANS / ÄNDRINGS-PM

OBJEKT: **RV 51 KVARNTORP - ALMBRO**

DELOMRÅDE / BANDEL: **KVARNTORP - ALMBRO**

ANLÄGGNINGSGRÄNS: **RV 51**

OBJEKTNUMMER / KM: 146953
KONSTRUKTIONNUMMER

BESTÄLLARE: **TRAFIKVERKET**
LEVERANTÖR: **Norconsult**

SKAPAD AV: **L PALMÉR**
UPPDRAGSNUMMER: 104 11 58

GODKÄND AV: **R HARFELDT**
AVDELNING: **VÄG & JVG**

RITNINGSTYP: **PLANRITNING**


TEKNIKOMRÅDE / INNEHÅLL: **T VÄGUTFORMNING OCH TRAFIK**


BESKRIVNING: **KM 1/800 - 2/400**


PLANKARTA


SKALA: 1:1000
FORMAT: A1
FÖRVALTNINGSNUMMER

RITNINGNUMMER: 1 01 T 02 04
BLAD
NÄSTA BLAD
BET

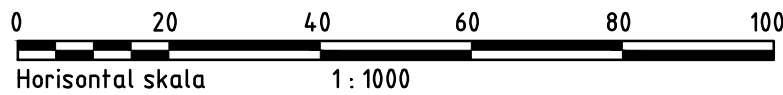

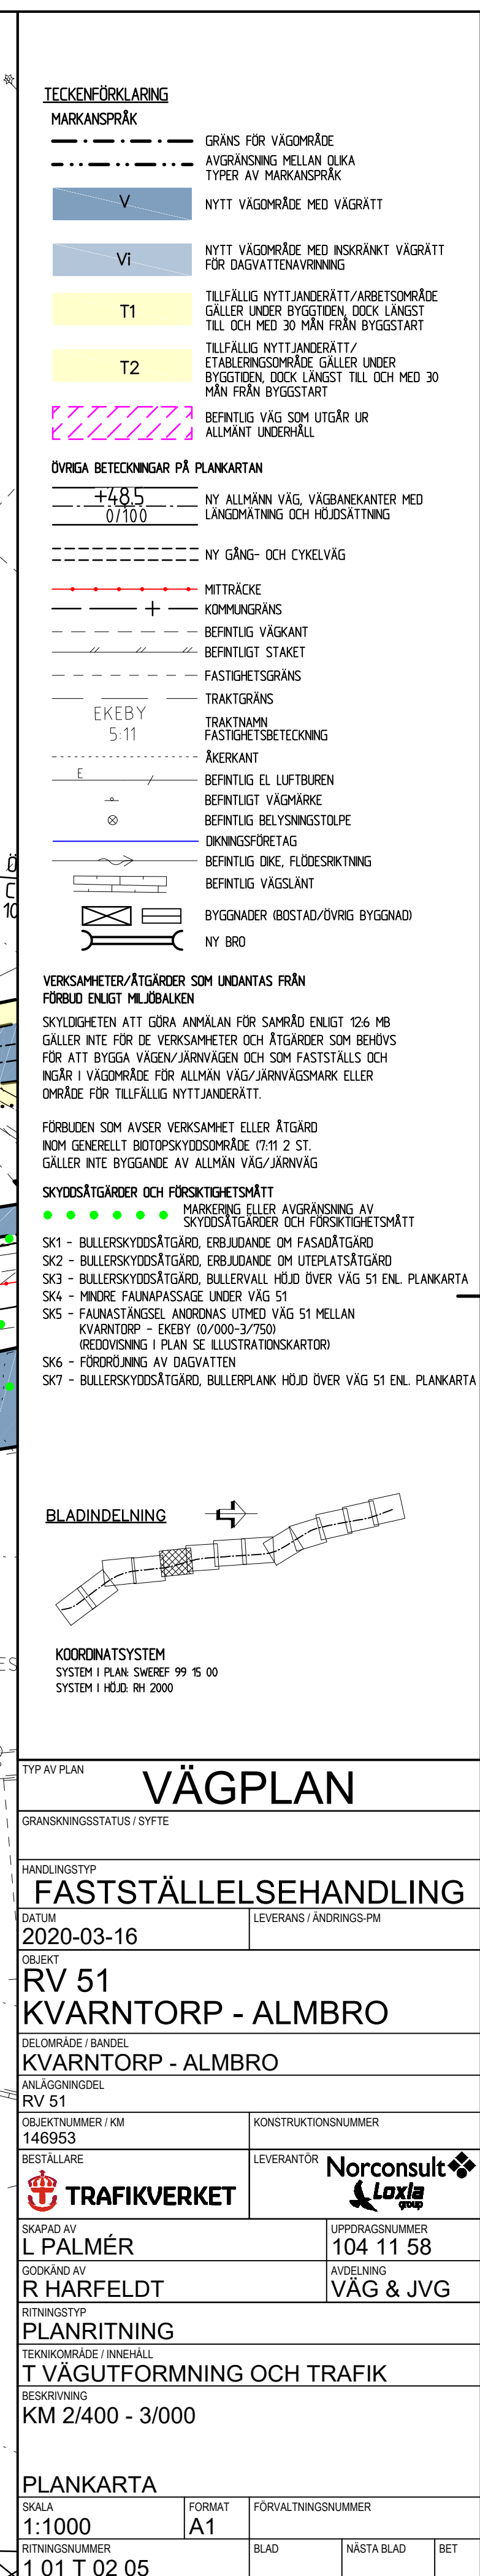

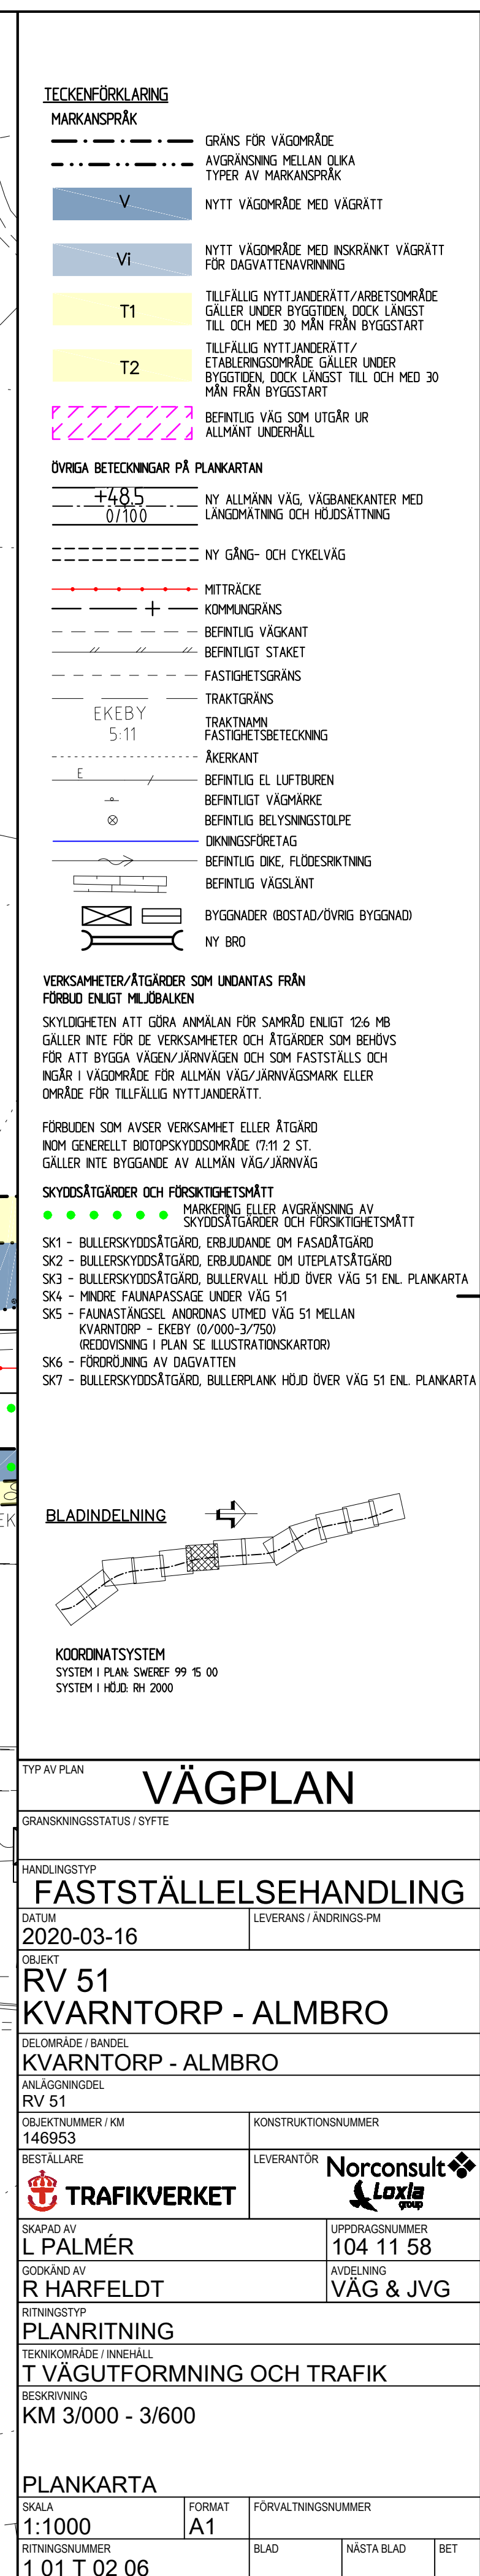

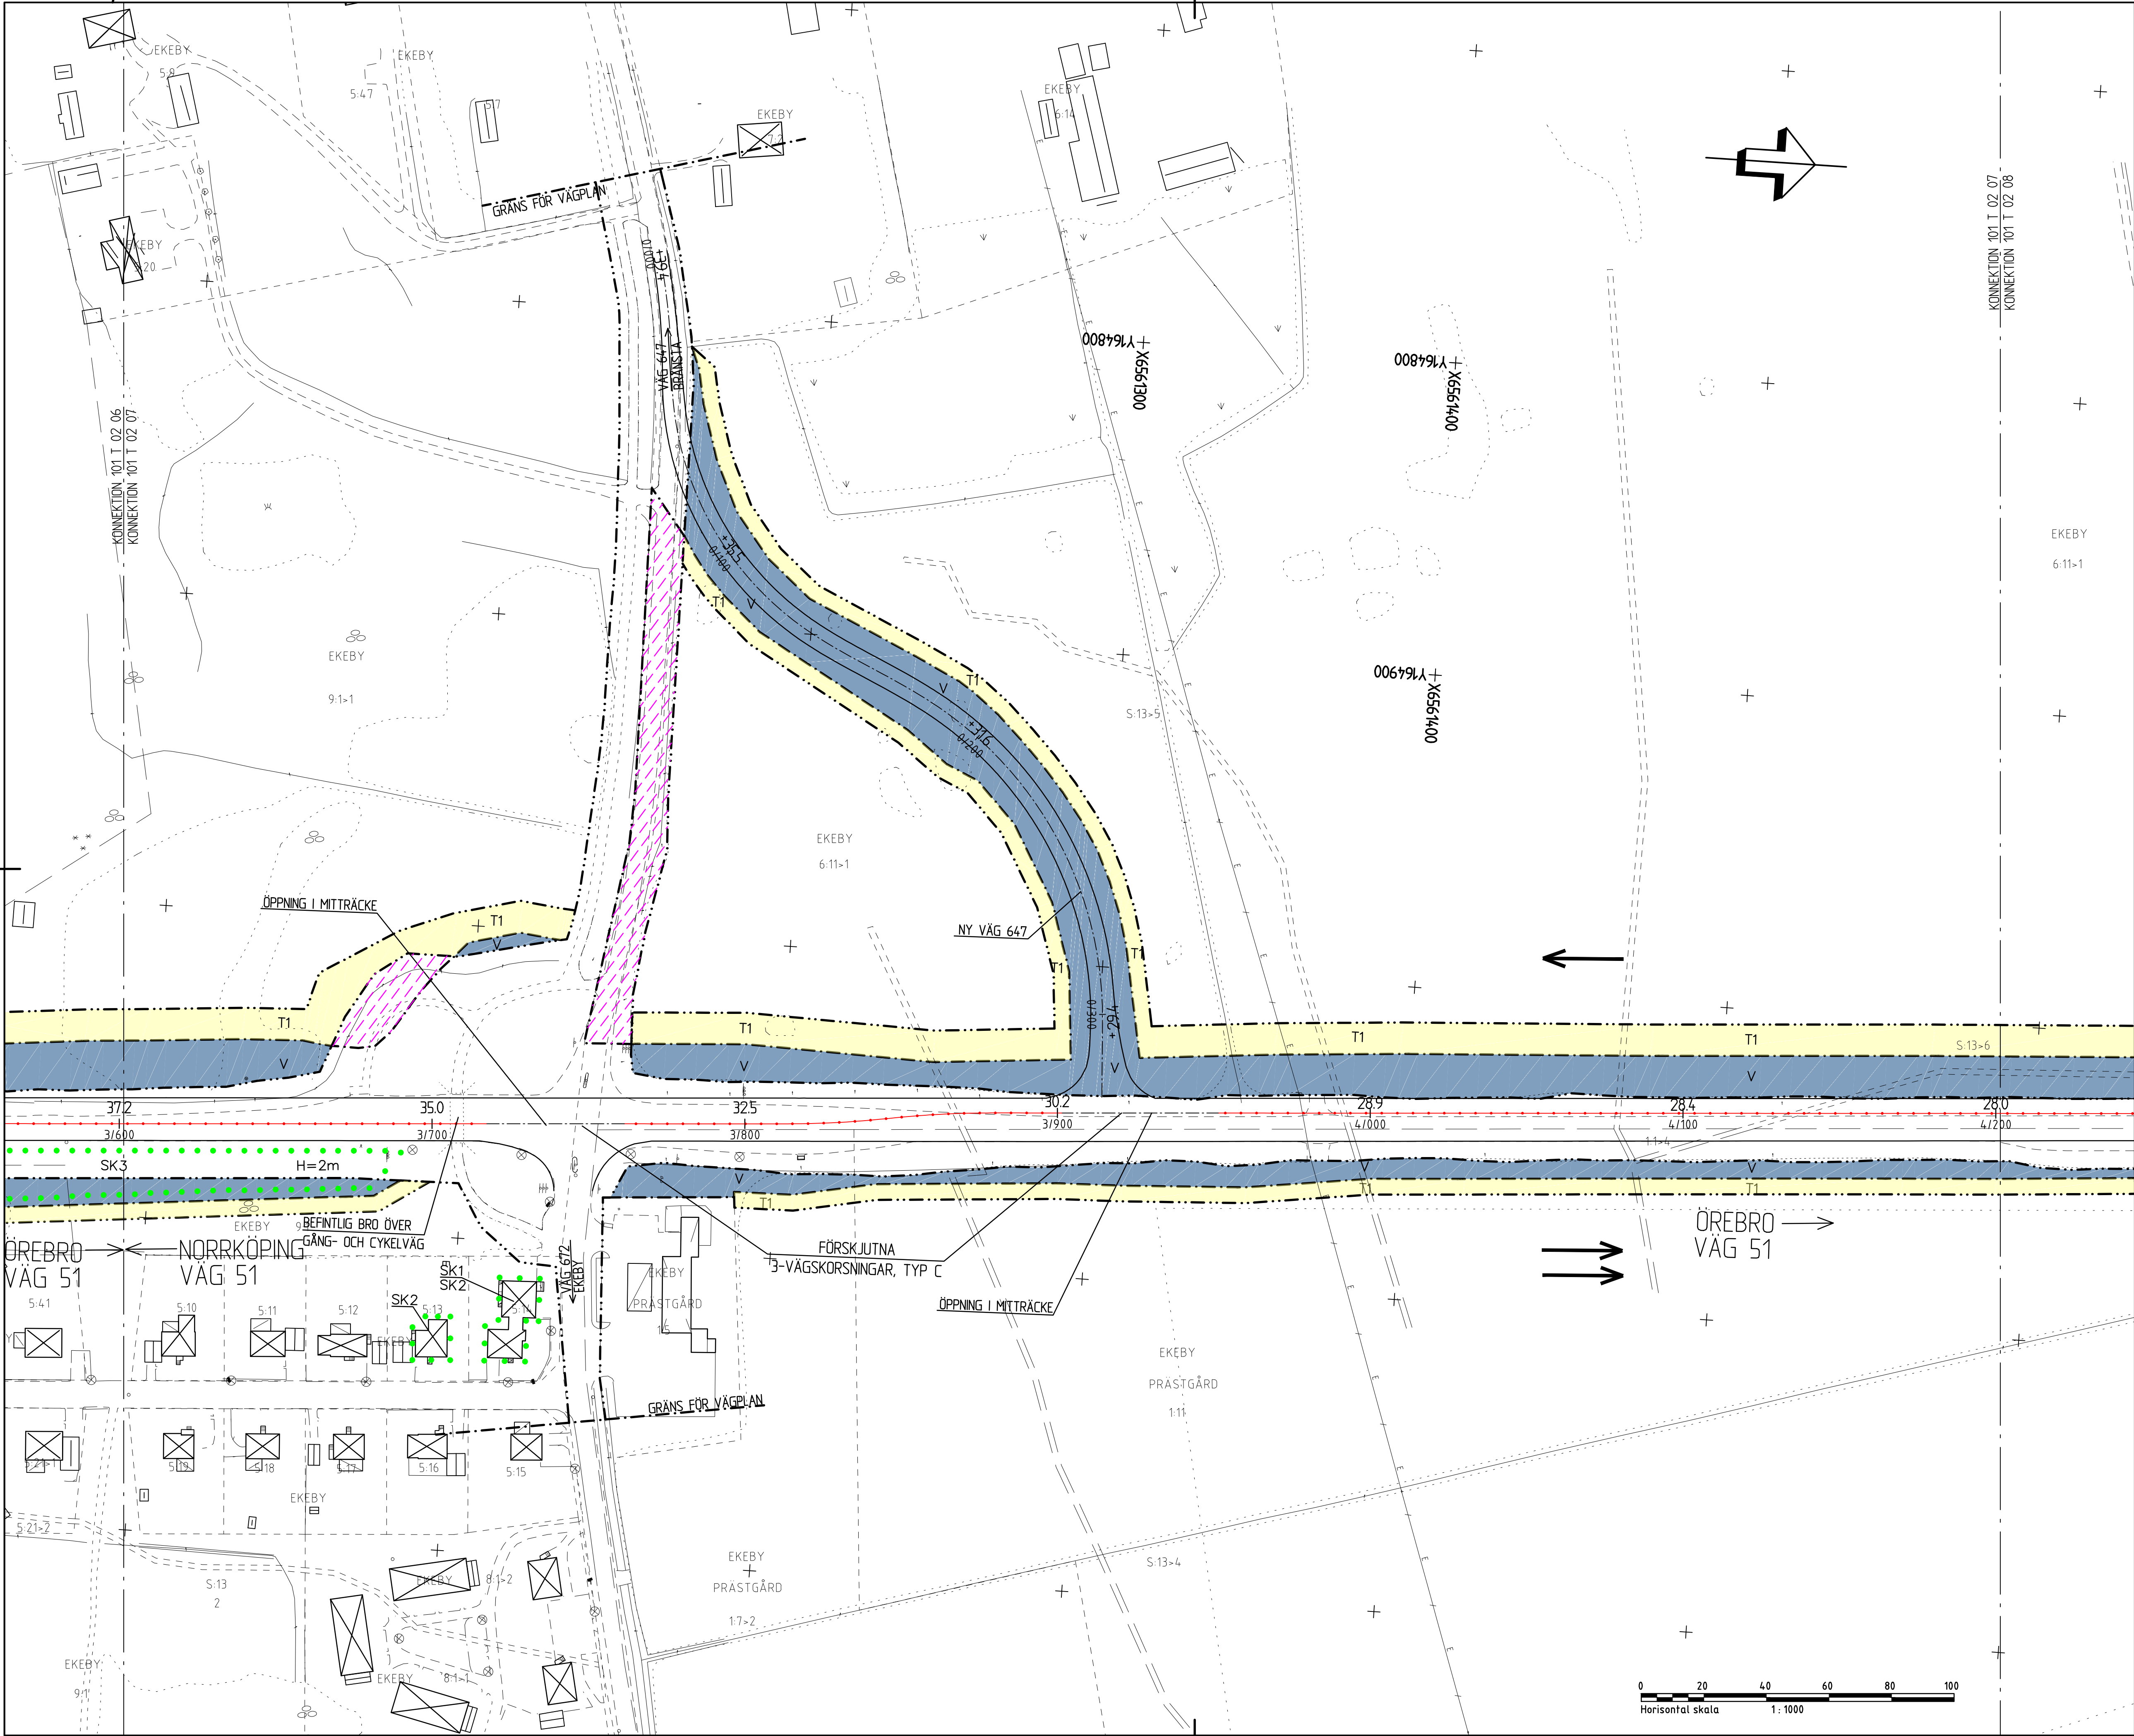

- TECKENFÖRKLARING**
- MARKANSPRÅK**
- GRÄNS FÖR VÄGOMRÅDE
 - AVGRÄNSNING MELLAN OLIKA TYPER AV MARKANSPRÅK
 - NYTT VÄGOMRÅDE MED VÄGRÄTT
 - NYTT VÄGOMRÅDE MED INSKRÄNKT VÄGRÄTT FÖR DAGVATTENVÄNNING
 - T1 TILLFÄLLES NYTT ANDERÄTT/ARBETSMÖRÅDE GÄLLER UNDER BYGGETIDEN, DÖCK LÄNGST TILL OCH MED 30 MÅN FRÅN BYGGESTART
 - T2 TILLFÄLLES NYTT ANDERÄTT/ETABLERINGSOMRÅDE GÄLLER UNDER BYGGETIDEN, DÖCK LÄNGST TILL OCH MED 30 MÅN FRÅN BYGGESTART
 - BEFINTLIG VÄG SOM UTGÅR UR ALLMÄNT UNDERHÅLL
- ÖVRIGA BETECKNINGAR PÅ PLANKARTAN**
- +48.5 0/100 NY ALLMÄN VÄG, VÄGBANKEKANTER MED LÄNGDMÄTNING OCH HÖJDSÄTTNING
 - NY GÅNG- OCH CYKELVÄG
 - MITTRÄCKE
 - KOMMUNGRÄNS
 - BEFINTLIG VÄGKANT
 - BEFINTLIGT STAKET
 - FASTIGHETSGRÄNS
 - TRAKTGRÄNS
 - EKEBY 5:11 TRAKTNAMN, FASTIGHETSBEDECKNING
 - ÅKERKANT
 - BEFINTLIG EL LUTTBUREN
 - BEFINTLIG VÄGMARK
 - BEFINTLIG BELYSNINGSTOLPE
 - DRÄNNINGSFÖRÄG
 - BEFINTLIG DIKE, FLÖDESRIKTNING
 - BEFINTLIG VÄGSLÄNT
 - BYGGNADER (BOSTAD/ÖVRIG BYGGNAD)
 - NY BRO


VERKSAMHETER/ÅTGÄRDER SOM UNDANTAS FRÅN FÖRBUD ENLIGT MILJÖBALKEN

SKYDDIGHETEN ATT GÖRA ANMÄLAN FÖR SAMRÅD ENLIGT 12:6 MB GÄLLER INTE FÖR DE VERKSAMHETER OCH ÅTGÄRDER SOM BEHÖVS FÖR ATT BYGGA VÄGEN/JÄRNVÄGEN OCH SOM FASTSTÄLLS OCH INGÅR I VÄGOMRÅDE FÖR ALLMÄN VÄG/JÄRNVÄGSMARK ELLER OMRÅDE FÖR TILLFÄLLES NYTT ANDERÄTT.

FÖRBUDEN SOM AVSER VERKSAMHET ELLER ÅTGÄRD INOM GENERELLT BIODIVERSITÄTSMÖRÅDE (7:11 2 ST.) GÄLLER INTE BYGGANDE AV ALLMÄN VÄG/JÄRNVÄG

SKYDDSGÄRDER OCH FÖRSIKTIGHETSMÅTT

- SK1 - BULLERSKYDDSGÄRD, ERBJUDANDE OM FASADÅTGÄRD
- SK2 - BULLERSKYDDSGÄRD, ERBJUDANDE OM UTEPLATSÅTGÄRD
- SK3 - BULLERSKYDDSGÄRD, BULLERVÄLL HÖJD ÖVER VÄG 51 ENL. PLANKARTA
- SK4 - HÖJRE FAUNAPASSAGE UNDER VÄG 51
- SK5 - FAUNASTÄNGSEL ANDRONS UTMED VÄG 51 MELLAN KVARNTORP - EKEBY (0/000-3/750) (REDOVISNING I PLAN SE ILLUSTRATIONSKARTOR)
- SK6 - FÖRDRÖJNING AV DAGVATTEN
- SK7 - BULLERSKYDDSGÄRD, BULLERPLANK HÖJD ÖVER VÄG 51 ENL. PLANKARTA

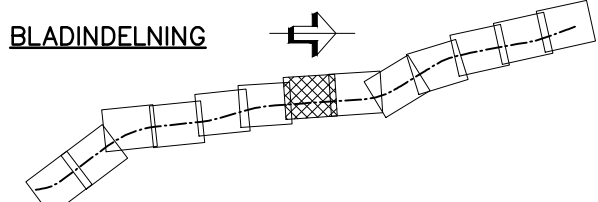

KOORDINATSYSTEM

SYSTEM I PLAN SWEREF 99 16 00

SYSTEM I HÖJD RM 2000

TYP AV PLAN

VÄGPLAN

GRANSKNINGSSTATUS / SYFTE

HANDLINGSTYP

FASTSTÄLLELSEHANDLING

DATUM

2020-03-16

LEVERANS / ÄNDRINGS-PM

OBJEKT

RV 51 KVARNTORP - ALMBRO

DELOMRÅDE / BANDEL

KVARNTORP - ALMBRO

ANLÄGGNINGSDEL

RV 51

OBJEKTSNUMMER / KM

146953

KONSTRUKTIONSNUMMER

LEVERANTÖR

Norconsult

TRAFIKVERKET

SKAPAD AV

L PALMÉR

UPPDRAGSNUMMER

104 11 58

GODKÄND AV

R HÄRFELDT

ÄNDELNING

VÄG & JVG

RITNINGSTYP

PLANRITNING

TEKNIKOMRÅDE / INNEHÅLL

T VÄGUTFORMNING OCH TRAFIK

BESKRIVNING

KM 3/600 - 4/200

PLANKARTA

SKALA

1:1000

FORMAT

A1

FÖRVALTNINGSNUMMER


RITNINGNUMMER

1 01 T 02 07

BLAD

NÄSTA BLAD

BET

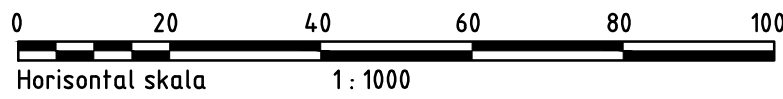



TECKENFÖRKLARING

MARKANSPRÅK

- GRÄNS FÖR VÄGOMRÅDE
- AVGRÄNSNING MELLAN OLIKA TYPER AV MARKANSPRÅK
- NYTT VÄGOMRÅDE MED VÄGRÄTT
- NYTT VÄGOMRÅDE MED INSKRÄNKT VÄGRÄTT FÖR DAGVATTENAVRINNING
- TILLFÄLLES NYTT ANDERÄTT/ARBETSDOMRÅDE GÄLLER UNDER BYGGETIDEN, DÖCK LÄNGST TILL OCH MED 30 MÅN FRÅN BYGGESTART
- TILLFÄLLES NYTT ANDERÄTT/ETABLERINGSOMRÅDE GÄLLER UNDER BYGGETIDEN, DÖCK LÄNGST TILL OCH MED 30 MÅN FRÅN BYGGESTART
- BEFINTLIG VÄG SOM UTGÅR UR ALLMÄNT UNDERHÅLL

ÖVRIGA BETECKNINGAR PÅ PLANKARTAN

- NY ALLMÄN VÄG, VÄGBANEKANTER MED LÄNGDMÄTNING OCH HÖJDSÄTTNING
- NY GÅNG- OCH CYKELVÄG
- MITTRÄCKE
- KOMMUNGRÄNS
- BEFINTLIG VÄGKANT
- BEFINTLIGT STAKET
- FASTIGHETSGRÄNS
- TRAKTGRÄNS
- TRAKTNAMN
- FASTIGHETSBEDECKNING
- ÅKERKANT
- BEFINTLIG EL LUFTHUREN
- BEFINTLIG VÄGMARKE
- BEFINTLIG BELYSNINGSTOLPE
- DRÄNNINGSFÖRÄG
- BEFINTLIG DIKE, FLÖDESRIKTNING
- BEFINTLIG VÄGSLÄNT
- BYGGNADER (BOSTAD/ÖVRIG BYGGNAD)
- NY BRO

VERKSAMHETER/ÅTGÄRDER SOM UNDANTAS FRÅN FÖRBUD ENLIGT MILJÖBALKEN

SKYDLIGHETEN ATT GÖRA ANMÄLAN FÖR SAMRÅD ENLIGT 12:6 MB GÄLLER INTE FÖR DE VERKSAMHETER OCH ÅTGÄRDER SOM BEHÖVS FÖR ATT BYGGA VÄGEN/JÄRNVÄGEN OCH SOM FASTSTÄLLS OCH INGÅR I VÄGOMRÅDE FÖR ALLMÄN VÄG/JÄRNVÄGSMARK ELLER OMÅDE FÖR TILLFÄLLES NYTT ANDERÄTT.

FÖRBUDEN SOM AVSER VERKSAMHET ELLER ÅTGÄRD INOM GENERELLT BIODIVERSITÄTSDOMRÅDE (7:11 2 ST.) GÄLLER INTE BYGGANDE AV ALLMÄN VÄG/JÄRNVÄG

SKYDDSSÄTGÅRDER OCH FÖRSIKTIGHETSMÅTT

- SK1 - BULLERSKYDDSSÄTGÅRD, ERBJUDANDE OM FASADÅTGÄRD
- SK2 - BULLERSKYDDSSÄTGÅRD, ERBJUDANDE OM UTEPLATSÅTGÄRD
- SK3 - BULLERSKYDDSSÄTGÅRD, BULLERVÄLL HÖJD ÖVER VÄG 51 ENL. PLANKARTA
- SK4 - HINDRE FAUNAPASSAGE UNDER VÄG 51
- SK5 - FAUNASTÄNGSEL ANDRONAS UTMED VÄG 51 MELLAN KVARNTORP - EKEBY (0/000-3/750) (REDOVISNING I PLAN SE ILLUSTRATIONSKARTOR)
- SK6 - FÖRDRÖNING AV DAGVATTEN
- SK7 - BULLERSKYDDSSÄTGÅRD, BULLERPLANK HÖJD ÖVER VÄG 51 ENL. PLANKARTA

BLADINDELNING

KOORDINATSYSTEM

SYSTEM I PLAN: SWEREF 99 ° 16 00

SYSTEM I HÖJD: RM 2000

TYP AV PLAN: **VÄGPLAN**

GRANSKNINGSSTATUS / SYFTE

HANDLINGSTYP: **FASTSTÄLLELSEHANDLING**

DATUM: 2020-03-16

OBJEKT: **RV 51 KVARNTORP - ALMBRO**

DELOMRÅDE / BANDEL: **KVARNTORP - ALMBRO**

ANLÄGGNINGSD: **RV 51**

OBJEKTNUMMER / KM: 146953

KONSTRUKTIONNUMMER

BESTÄLLARE: **TRAFIKVERKET**

LEVERANTÖR: **Norconsult**

SKAPAD AV: **L PALMÉR**

UPPDRAGSGNUMMER: 104 11 58

GODKÄND AV: **R HARFELDT**

AVDELNING: **VÄG & JVG**

RITNINGSTYP: **PLANRITNING**

TEKNIKOMRÅDE / INNEHÅLL: **T VÄGUTFORMNING OCH TRAFIK**

BESKRIVNING: **KM 4/200 - 4/800**

PLANKARTA

SKALA: 1:1000

FORMAT: **A1**


FÖRVALTNINGSNUMMER


RITNINGNUMMER: 1 01 T 02 08


BLAD

NÄSTA BLAD

BET

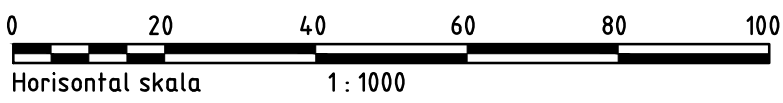[illegible]

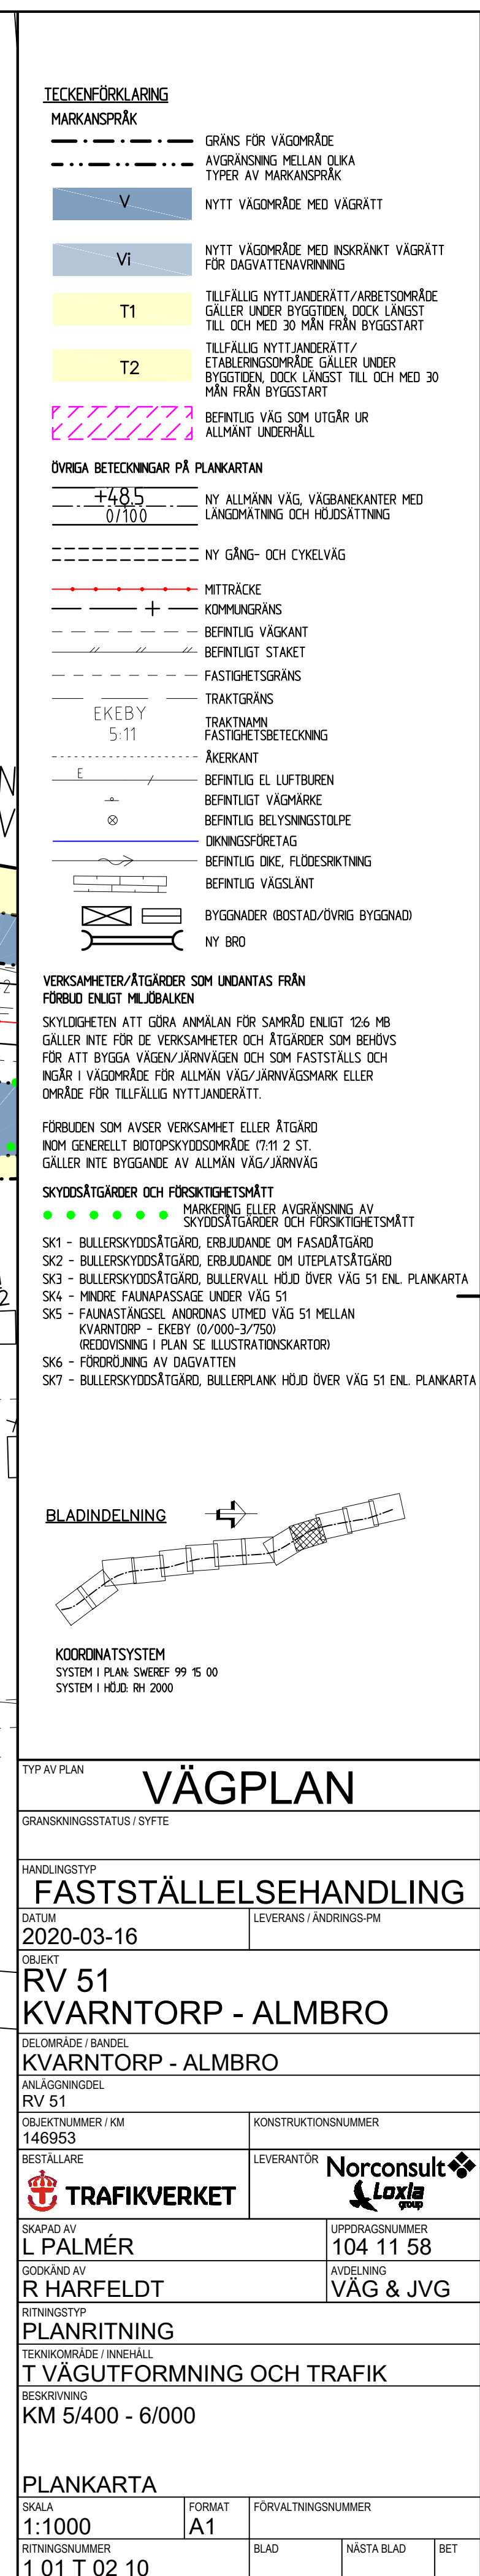

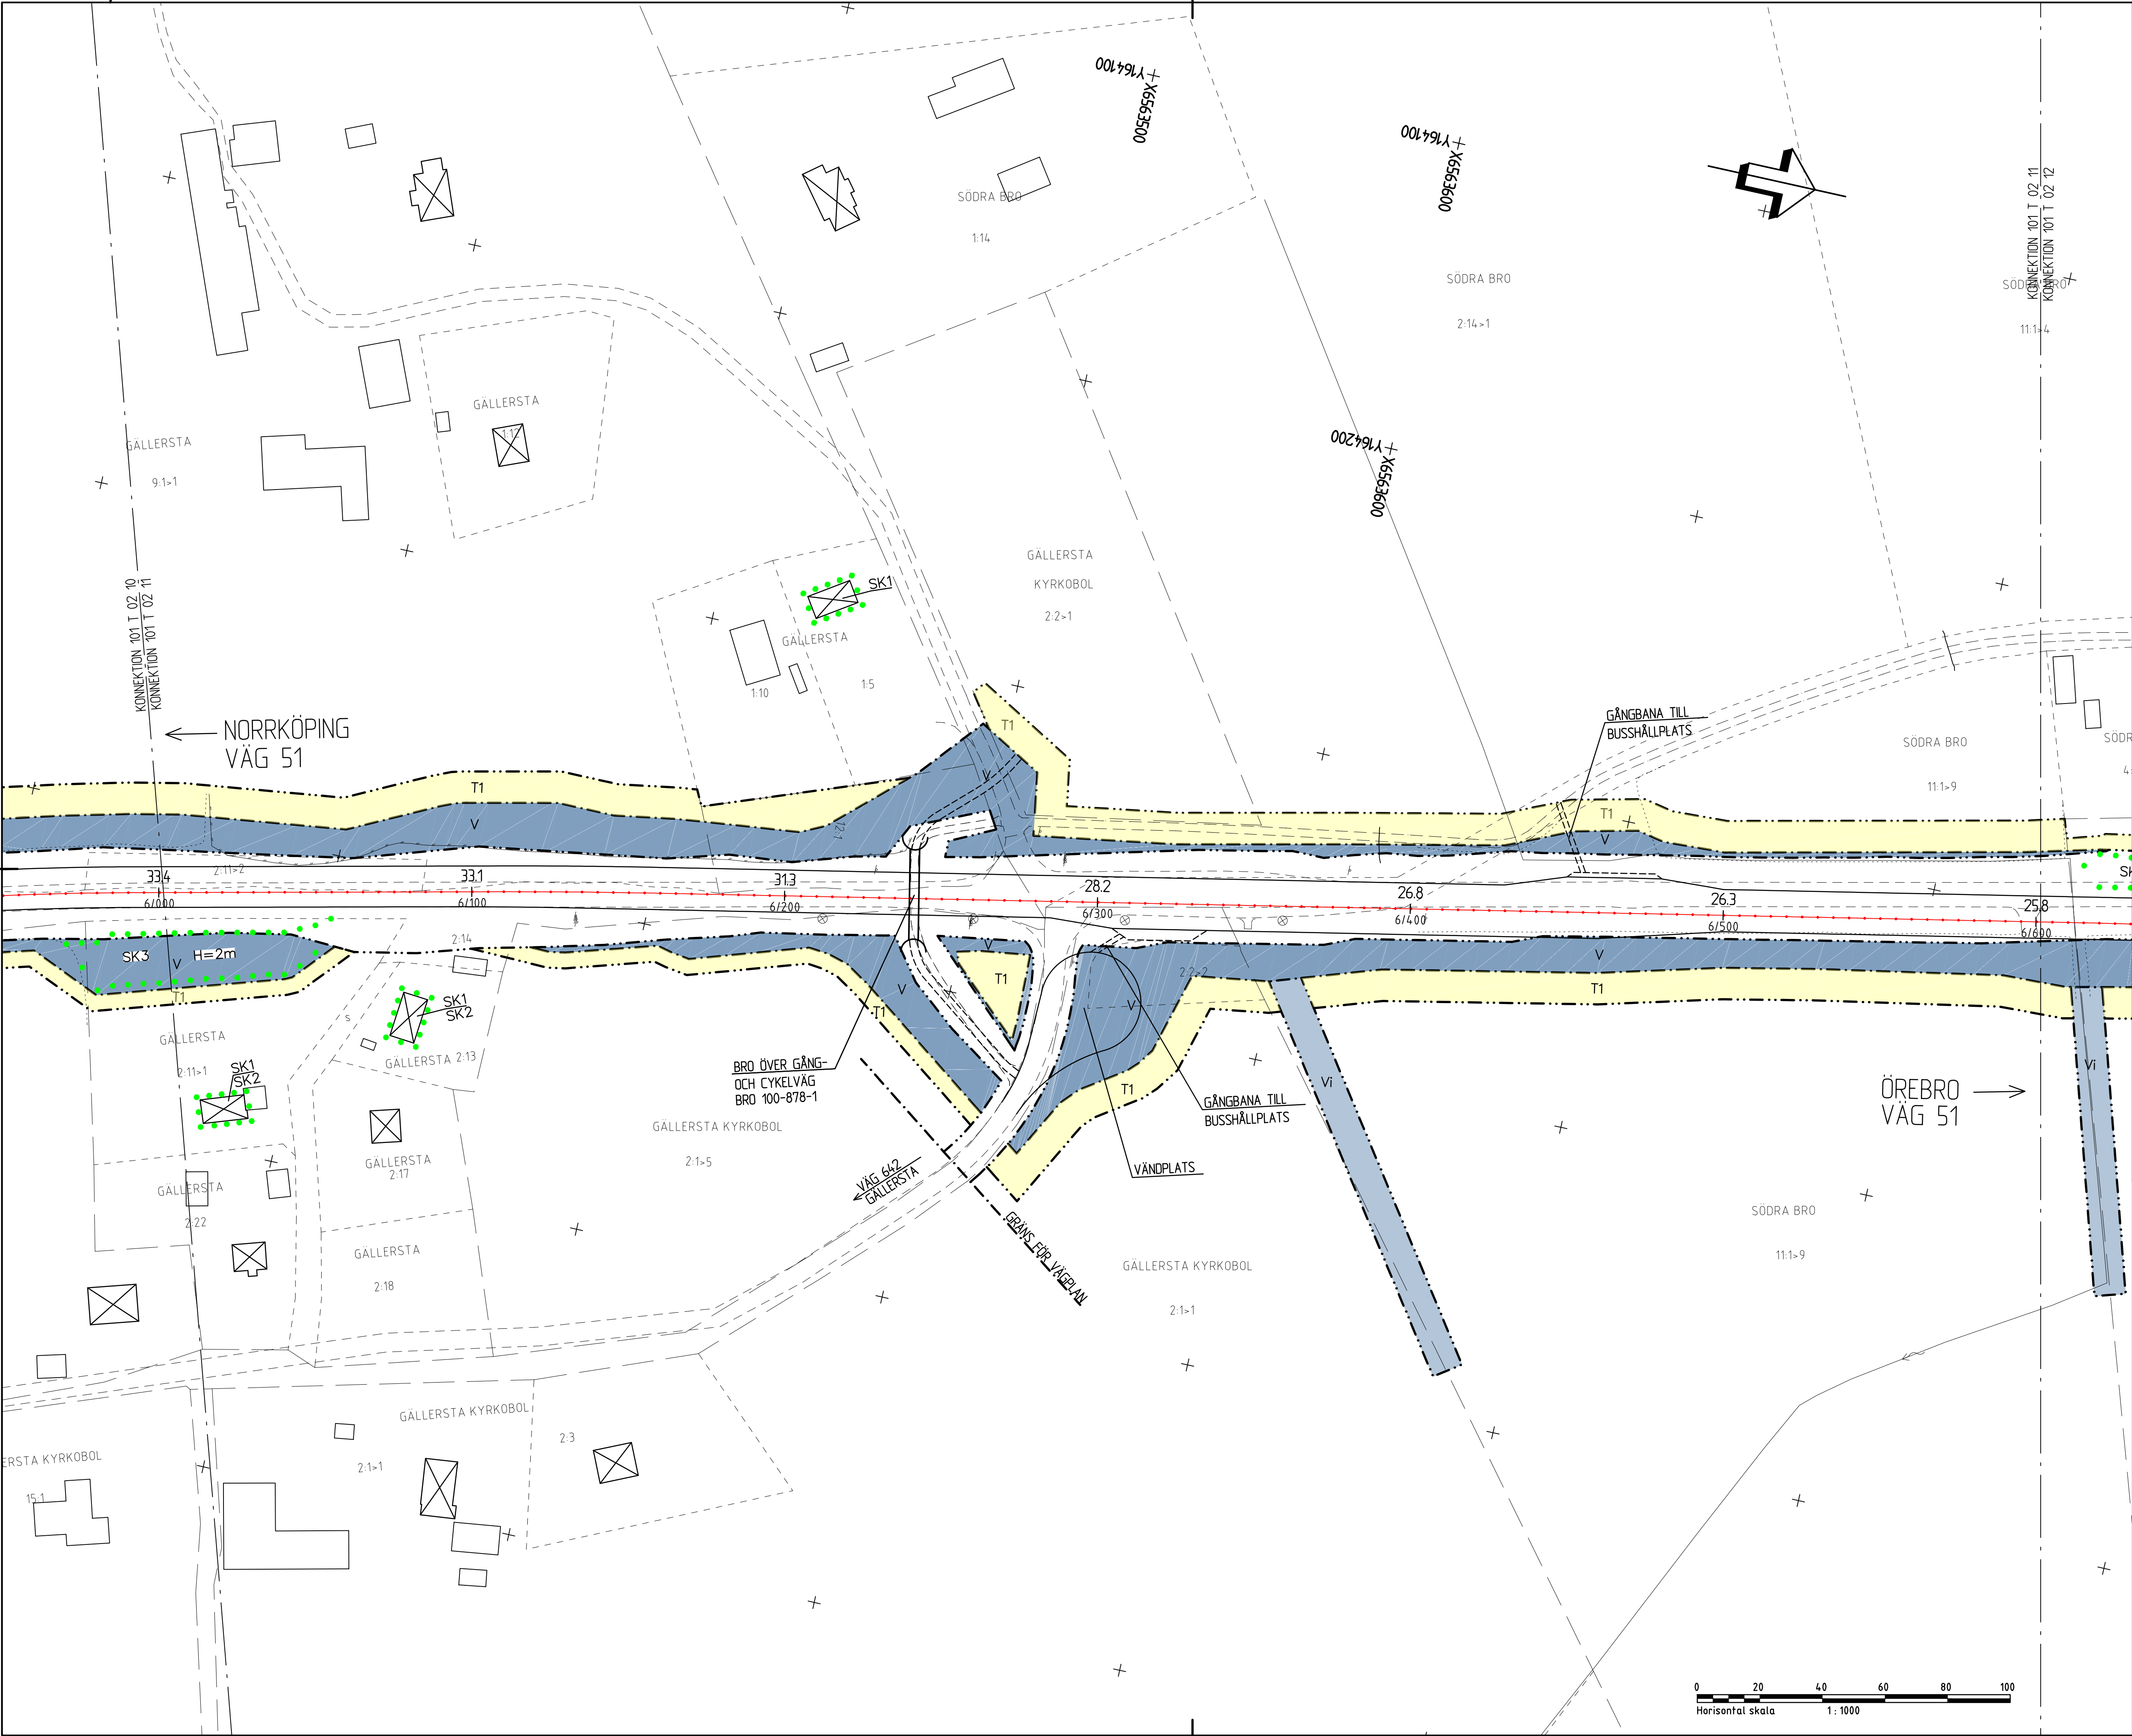

TECKENFÖRKLARING

MARKANSPRÅK

GRÄNS FÖR VÄGOMRÅDE

AVGRÄNSNING MELLAN OLIKA TYPER AV MARKANSPRÅK

NYTT VÄGOMRÅDE MED VÄGRÄTT

NYTT VÄGOMRÅDE MED INSKRÄNKT VÄGRÄTT FÖR DAGVATTENAVRINNING

TILLFÄLLES NYTT/ANDERRÄTT/ARBETSOMRÅDE GÄLLER UNDER BYGETIDEN, DÖCK LÄNGST TILL OCH MED 30 MÅN FRÅN BYGGESTART

TILLFÄLLES NYTT/ANDERRÄTT/ETABLERINGSOMRÅDE GÄLLER UNDER BYGETIDEN, DÖCK LÄNGST TILL OCH MED 30 MÅN FRÅN BYGGESTART

BEFINTLIG VÄG SOM UTGÅR UR ALLMÄNT UNDERHÅLL

ÖVRIGA BETECKNINGAR PÅ PLANKARTAN

+485

0/100

NY ALLMÄN VÄG, VÄGBANKEKANTER MED LÄNGDMÄTNING OCH HÖJDSÄTTNING

NY GÅNG- OCH CYKELVÄG

MITTRÄCKE

KOMMUNGRÄNS

BEFINTLIG VÄGKANT

BEFINTLIG STAKET

FASTIGHETSGRÄNS

TRAKTGRÄNS

TRAKTNAMN

FASTIGHETSBETECKNING

ÅKERKANT

BEFINTLIG EL LUTTBUREN

BEFINTLIG VÄGMRÄRKE

BEFINTLIG BELYSNINGSTOLPE

DRÄNNINGSFÖRÄG

BEFINTLIG DÖKE, FLÖDESRIKTNING

BEFINTLIG VÄGSLÄNT

BYGGENADER (BOSTAD/ÖVRIG BYGGENAD)

NY BRO

VERKSAMHETER/ÅTGÄRDER SOM UNDANTAS FRÅN FÖRBUD ENLIGT MILJÖBALKEN

SKYDDIGHETEN ATT GÖRA ANMÄLAN FÖR SAMRÅD ENLIGT 12:6 MB GÄLLER INTE FÖR DE VERKSAMHETER OCH ÅTGÄRDER SOM BEHÖVS FÖR ATT BYGGA VÄGEN/JÄRNVÄGEN OCH SOM FASTSTÄLLS OCH INGÅR I VÄGOMRÅDE FÖR ALLMÄN VÄG/JÄRNVÄGSMARK ELLER OMRÅDE FÖR TILLFÄLLES NYTT/ANDERRÄTT.

FÖRBUDEN SOM AVSER VERKSAMHET ELLER ÅTGÄRD INOM GENERELLT BIODIVERSITÄTSMÅL (1:1) 2 ST. GÄLLER INTE BYGGANDE AV ALLMÄN VÄG/JÄRNVÄG

SKYDDSGÅRDER OCH FÖRSIKTIGHETSMÅTT

- SK1 - BULLERSKYDDSGÅRD, ERBJUDANDE OM FASADÅTGÄRD
- SK2 - BULLERSKYDDSGÅRD, ERBJUDANDE OM UTPLÄTÅTGÄRD
- SK3 - BULLERSKYDDSGÅRD, BULLERVÄLL HÖJD ÖVER VÄG 51 ENL. PLANKARTA
- SK4 - HÖJRE FAUNAPASSAGE UNDER VÄG 51
- SK5 - FAUNASTÄNGSEL ANDRONAS UTMED VÄG 51 MELLAN KVARNTORP - EKEBY (0/000-3/750) (REDOVISNING I PLAN SE ILLUSTRATIONSKARTOR)
- SK6 - FÖRÖRNING AV DAGVATTEN
- SK7 - BULLERSKYDDSGÅRD, BULLERPLANK HÖJD ÖVER VÄG 51 ENL. PLANKARTA

BLADINDELNING

KOORDINATSYSTEM

SISTEM I PLAN: SWEREF 99 16 00

SISTEM I HÖJD: RH 2000

TYP AV PLAN

VÄGPLAN

GRANSKNINGSSTATUS / SYFTE

HANDLINGSTYP

FASTSTÄLLELSEHANDLING

DATUM

2020-03-16

LEVERANS / ÄNDRINGS-PM

OBJEKT

RV 51

KVARNTORP - ALMBRO

DELOMRÅDE / BANDEL

KVARNTORP - ALMBRO

ANLÄGGNINGSDEL

RV 51

OBJEKTNUMMER / KM

146953

KONSTRUKTIONNUMMER

LEVERANTÖR

Norconsult

TRAFIKVERKET

LOXIA

SKAPAD AV

L PALMÉR

UPPDRAGSNUMMER

104 11 58

GODKÄND AV

R HARFELDT

AVDELNING

VÄG & JVG

RITNINGSTYP

PLANRITNING

TEKNIKOMRÅDE / INNEHÅLL

T VÄGUTFORMNING OCH TRAFIK

BESKRIVNING

KM 6/000 - 6/600

PLANKARTA

SKALA

1:1000

FORMAT

A1

FÖRVALTNINGSNUMMER

RITNINGNUMMER


1 01 T 02 11

BLAD

NÄSTA BLAD

BET

FILE: \VÄG51\5. ARBETSPLAN\02. DOKUMENT\UTGIVNING RÖTTAD 2020-03-16 14:29 AV: ANVÄNDARE LINNEA PALMER

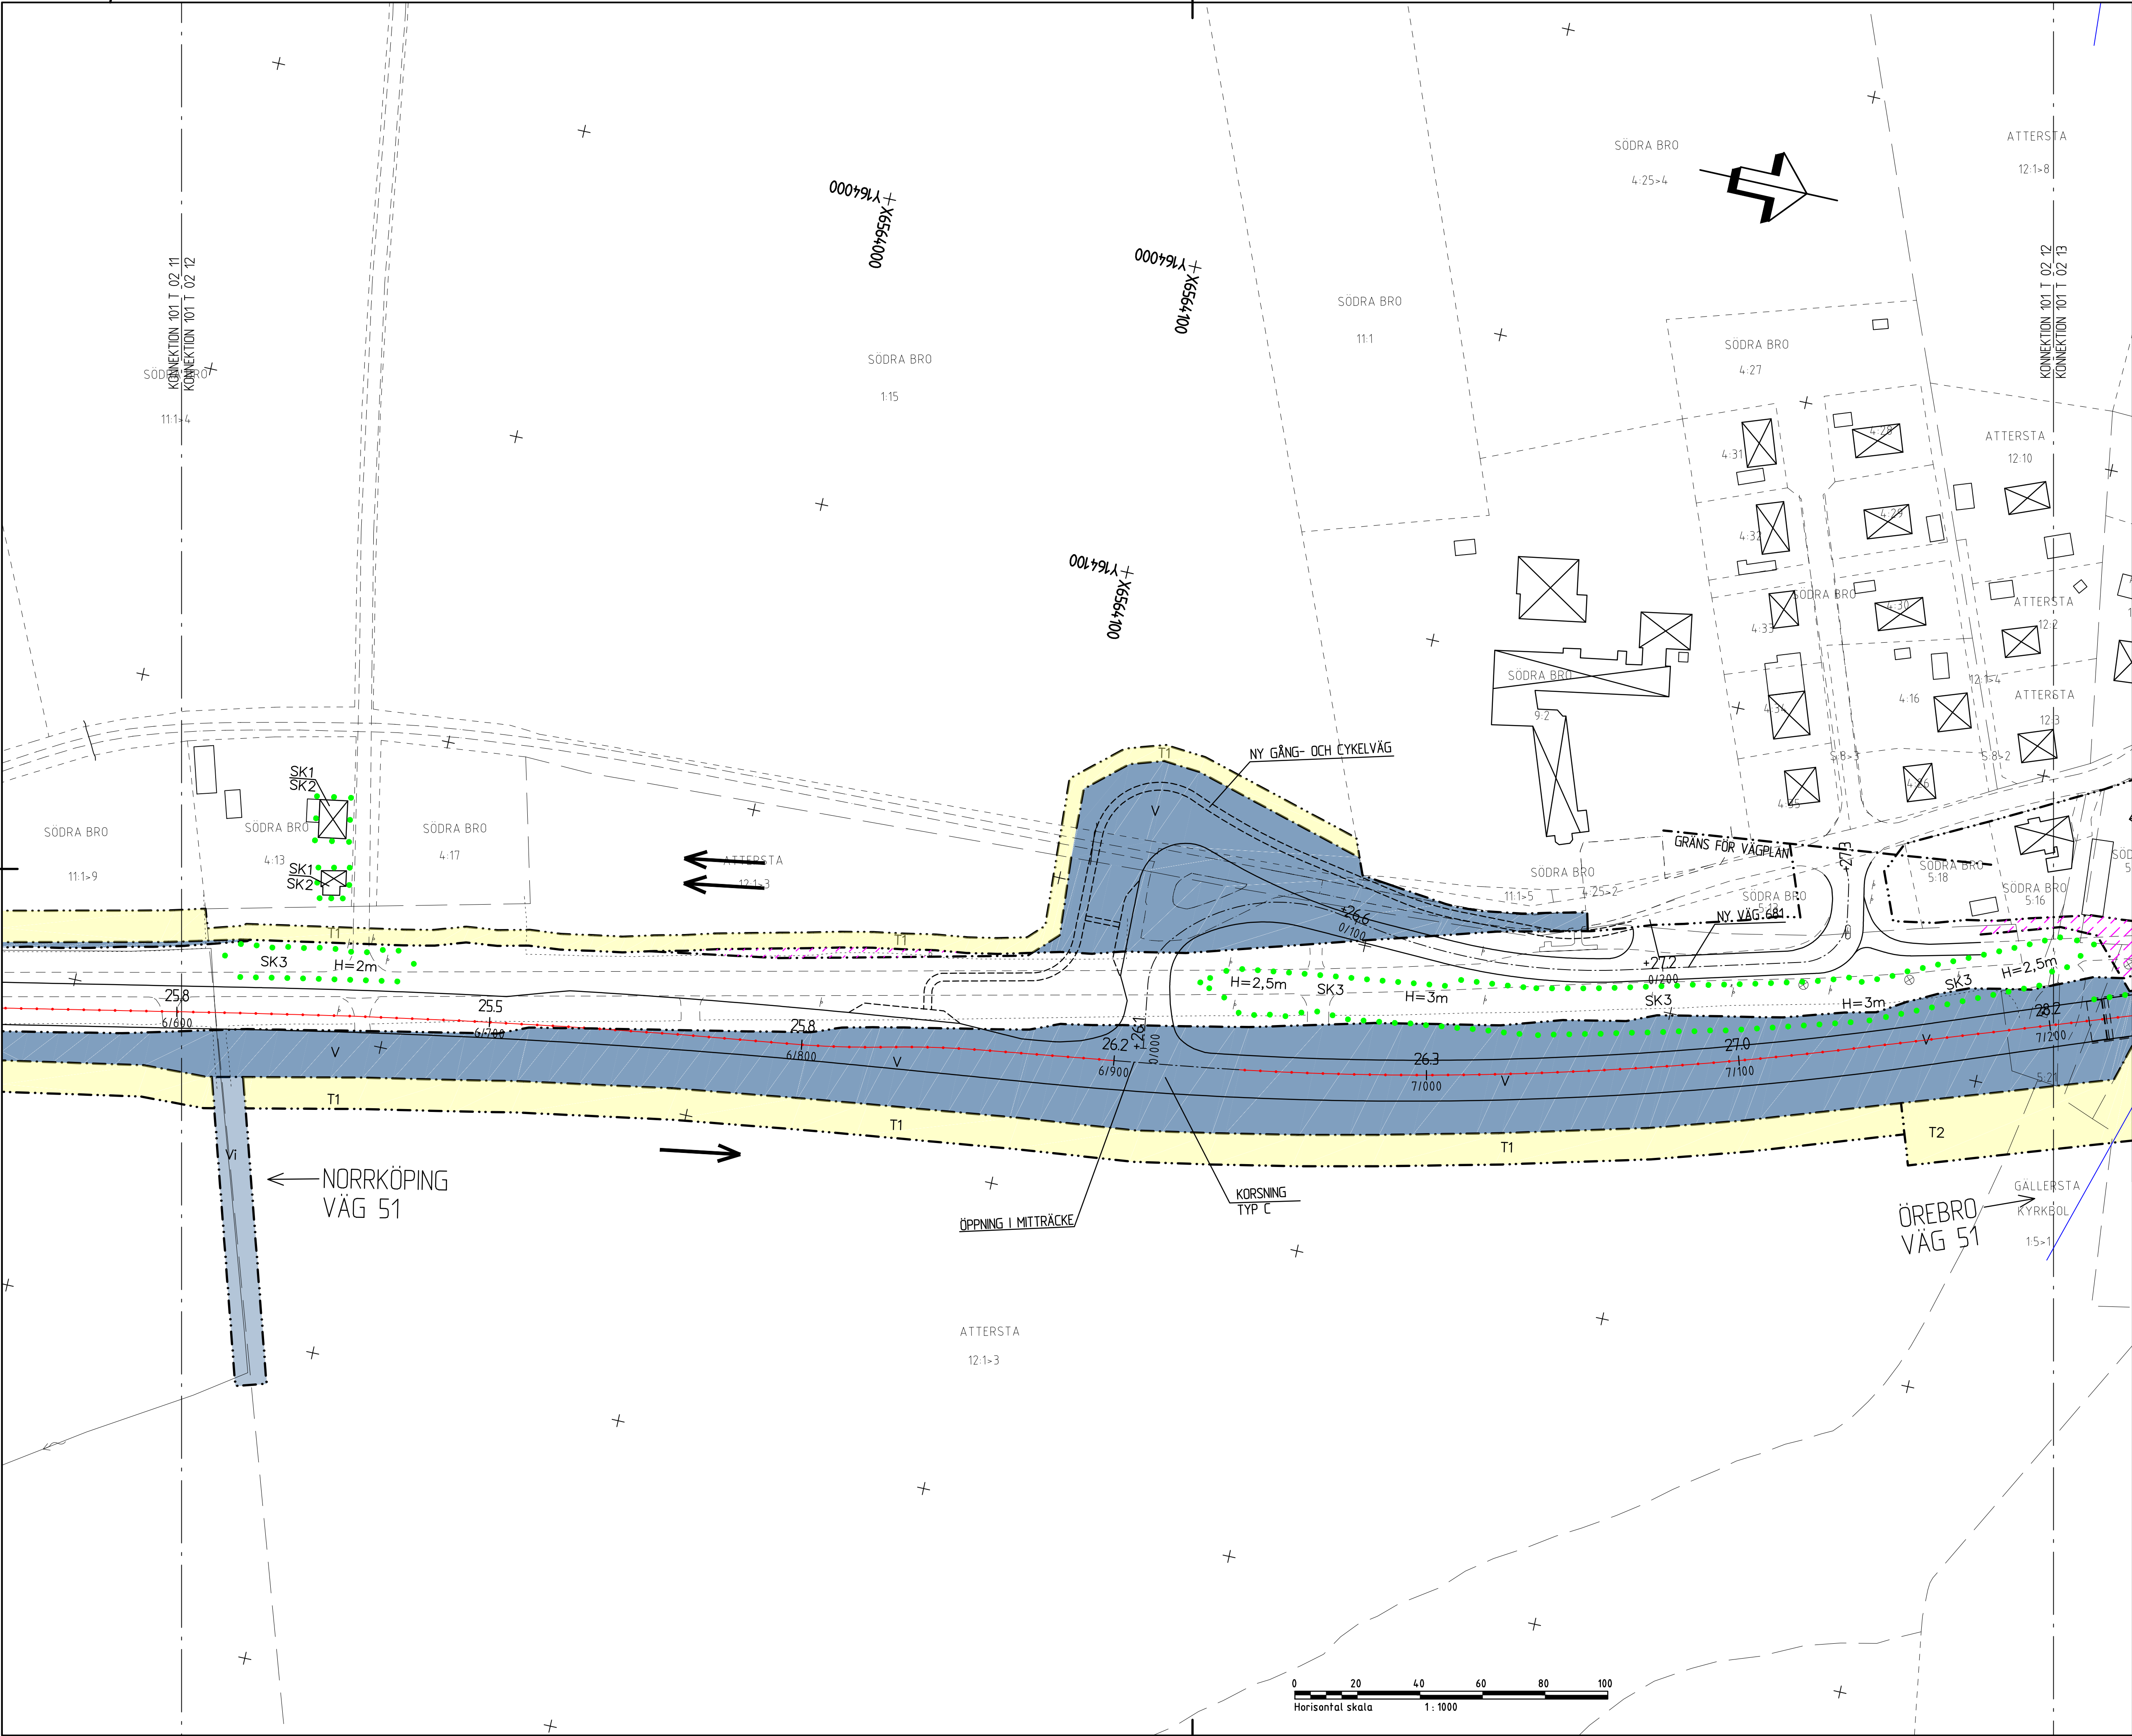

TECKENFÖRKLARING

MARKANSPRÅK

- GRÄNS FÖR VÄGOMRÅDE
- AVGRÄNSNING MELLAN OLIKA TYPER AV MARKANSPRÅK
- NYTT VÄGOMRÅDE MED VÄGRÄTT
- NYTT VÄGOMRÅDE MED INSKRÄNKT VÄGRÄTT FÖR DAGVATTENAVRINNING
- T1 TILLFÄLLIG NYTT ANDERÄTT/ARBETSOMRÅDE GÄLLER UNDER BYGGETIDEN, DÖCK LÄNGST TILL OCH MED 30 MÅN FRÅN BYGGETIDEN
- T2 TILLFÄLLIG NYTT ANDERÄTT/ETABLERINGSOMRÅDE GÄLLER UNDER BYGGETIDEN, DÖCK LÄNGST TILL OCH MED 30 MÅN FRÅN BYGGETIDEN
- BEFINTLIG VÄG SOM UTGÅR UR ALLMÄNT UNDERHÅLL

ÖVRIGA BETECKNINGAR PÅ PLANKARTAN

- NY ALLMÄN VÄG, VÄGBANKEKANTER MED LÄNGDMÄTNING OCH HÖJDSÄTTNING
- NY GÅNG- OCH CYKELVÄG
- MITTRÄCKE
- KOMMUNGRÄNS
- BEFINTLIG VÄGKANT
- BEFINTLIGT STAKET
- FASTIGHETSGRÄNS
- TRAKTGRÄNS
- EKEBY 5:11 TRAKTNAMN, FASTIGHETSBEDECKNING
- ÅKERKANT
- BEFINTLIG EL LUFTHOLEN
- BEFINTLIG VÄGMARK
- BEFINTLIG BELYSNINGSTOLPE
- DRÄNNINGSFÖRÄG
- BEFINTLIG DKE, FLÖDESRIKTNING
- BEFINTLIG VÄGSLÄNT
- BYGGNADER (BOSTAD/ÖVRIG BYGGNAD)
- NY BRO

VERKSAMHETER/ÅTGÄRDER SOM UNDANTAS FRÅN FÖRBUD ENLIGT MILJÖBALKEN

SKYDDIGHETEN ATT GÖRA ANMÄLAN FÖR SAMRÅD ENLIGT 12:6 MB GÄLLER INTE FÖR DE VERKSAMHETER OCH ÅTGÄRDER SOM BEHÖVS FÖR ATT BYGGA VÄGEN/JÄRNVÄGEN OCH SOM FASTSTÄLLS OCH INGÅR I VÄGOMRÅDE FÖR ALLMÄN VÄG/JÄRNVÄGSMARK ELLER OMÅDE FÖR TILLFÄLLIG NYTT ANDERÄTT.

FÖRBUDEN SOM AVSER VERKSAMHET ELLER ÅTGÄRD INOM GENERELLT BIODIVERSITÄTSMÅL (12:11 2 ST.) GÄLLER INTE BYGGANDE AV ALLMÄN VÄG/JÄRNVÄG

SKYDDSGÅRDER OCH FÖRSÄKERHETSMÅTT

- SK1 - BULLERSKYDDSGÅRD, ERBJUDANDE OM FASADÅTGÄRD
- SK2 - BULLERSKYDDSGÅRD, ERBJUDANDE OM UTEPLATSÅTGÄRD
- SK3 - BULLERSKYDDSGÅRD, BULLERVÄLL HÖJD ÖVER VÄG 51 ENL. PLANKARTA
- SK4 - HINDRE FÄLNINGSÅTGÄRD UNDER VÄG 51
- SK5 - FÄLNINGSÅTGÄRD, ANDRONS UTLED VÄG 51 MELLAN KVARNTORP - EKEBY (0/000-3/750) (REDOVRING I PLAN SE ILLUSTRATIONSKARTOR)
- SK6 - FÖRDRÖJNING AV DAGVATTEN
- SK7 - BULLERSKYDDSGÅRD, BULLERPLANK HÖJD ÖVER VÄG 51 ENL. PLANKARTA

BLADINDELNING

KOORDINATSYSTEM

SYSTEM I PLAN: SWEREF 99 16 00

SYSTEM I HÖJD: RM 2000

TYP AV PLAN

VÄGPLAN

GRANSKNINGSSTATUS / SYFTE

HANDLINGSTYP

FASTSTÄLLELSEHANDLING

DATUM

2020-03-16

LEVERANS / ÄNDRINGS-PM

OBJEKT

RV 51

KVARNTORP - ALMBRO

DELOMRÅDE / BANDEL

KVARNTORP - ALMBRO

ANLÄGGNINGSGEDEL

RV 51

OBJEKTNUMMER / KM

146953

KONSTRUKTIONNUMMER

BESTÄLLARE

TRAFIKVERKET

LEVERANTÖR

Norconsult

SKAPAD AV

L PALMÉR

UPPDRAGSGENOMFÖRARE

104 11 58

GODKÄND AV

R HARFELDT

AVDELNING

VÄG & JVG

RITNINGSTYP

PLANRITNING

TEKNIKOMRÅDE / INNEHÅLL

T VÄGUTFORMNING OCH TRAFIK

BESKRIVNING

KM 6/600 - 7/200

PLANKARTA

SKALA

1:1000

FORMAT

A1

FÖRVALTNINGSNUMMER


RITNINGNUMMER

1 01 T 02 12

BLAD

NÄSTA BLAD

BET

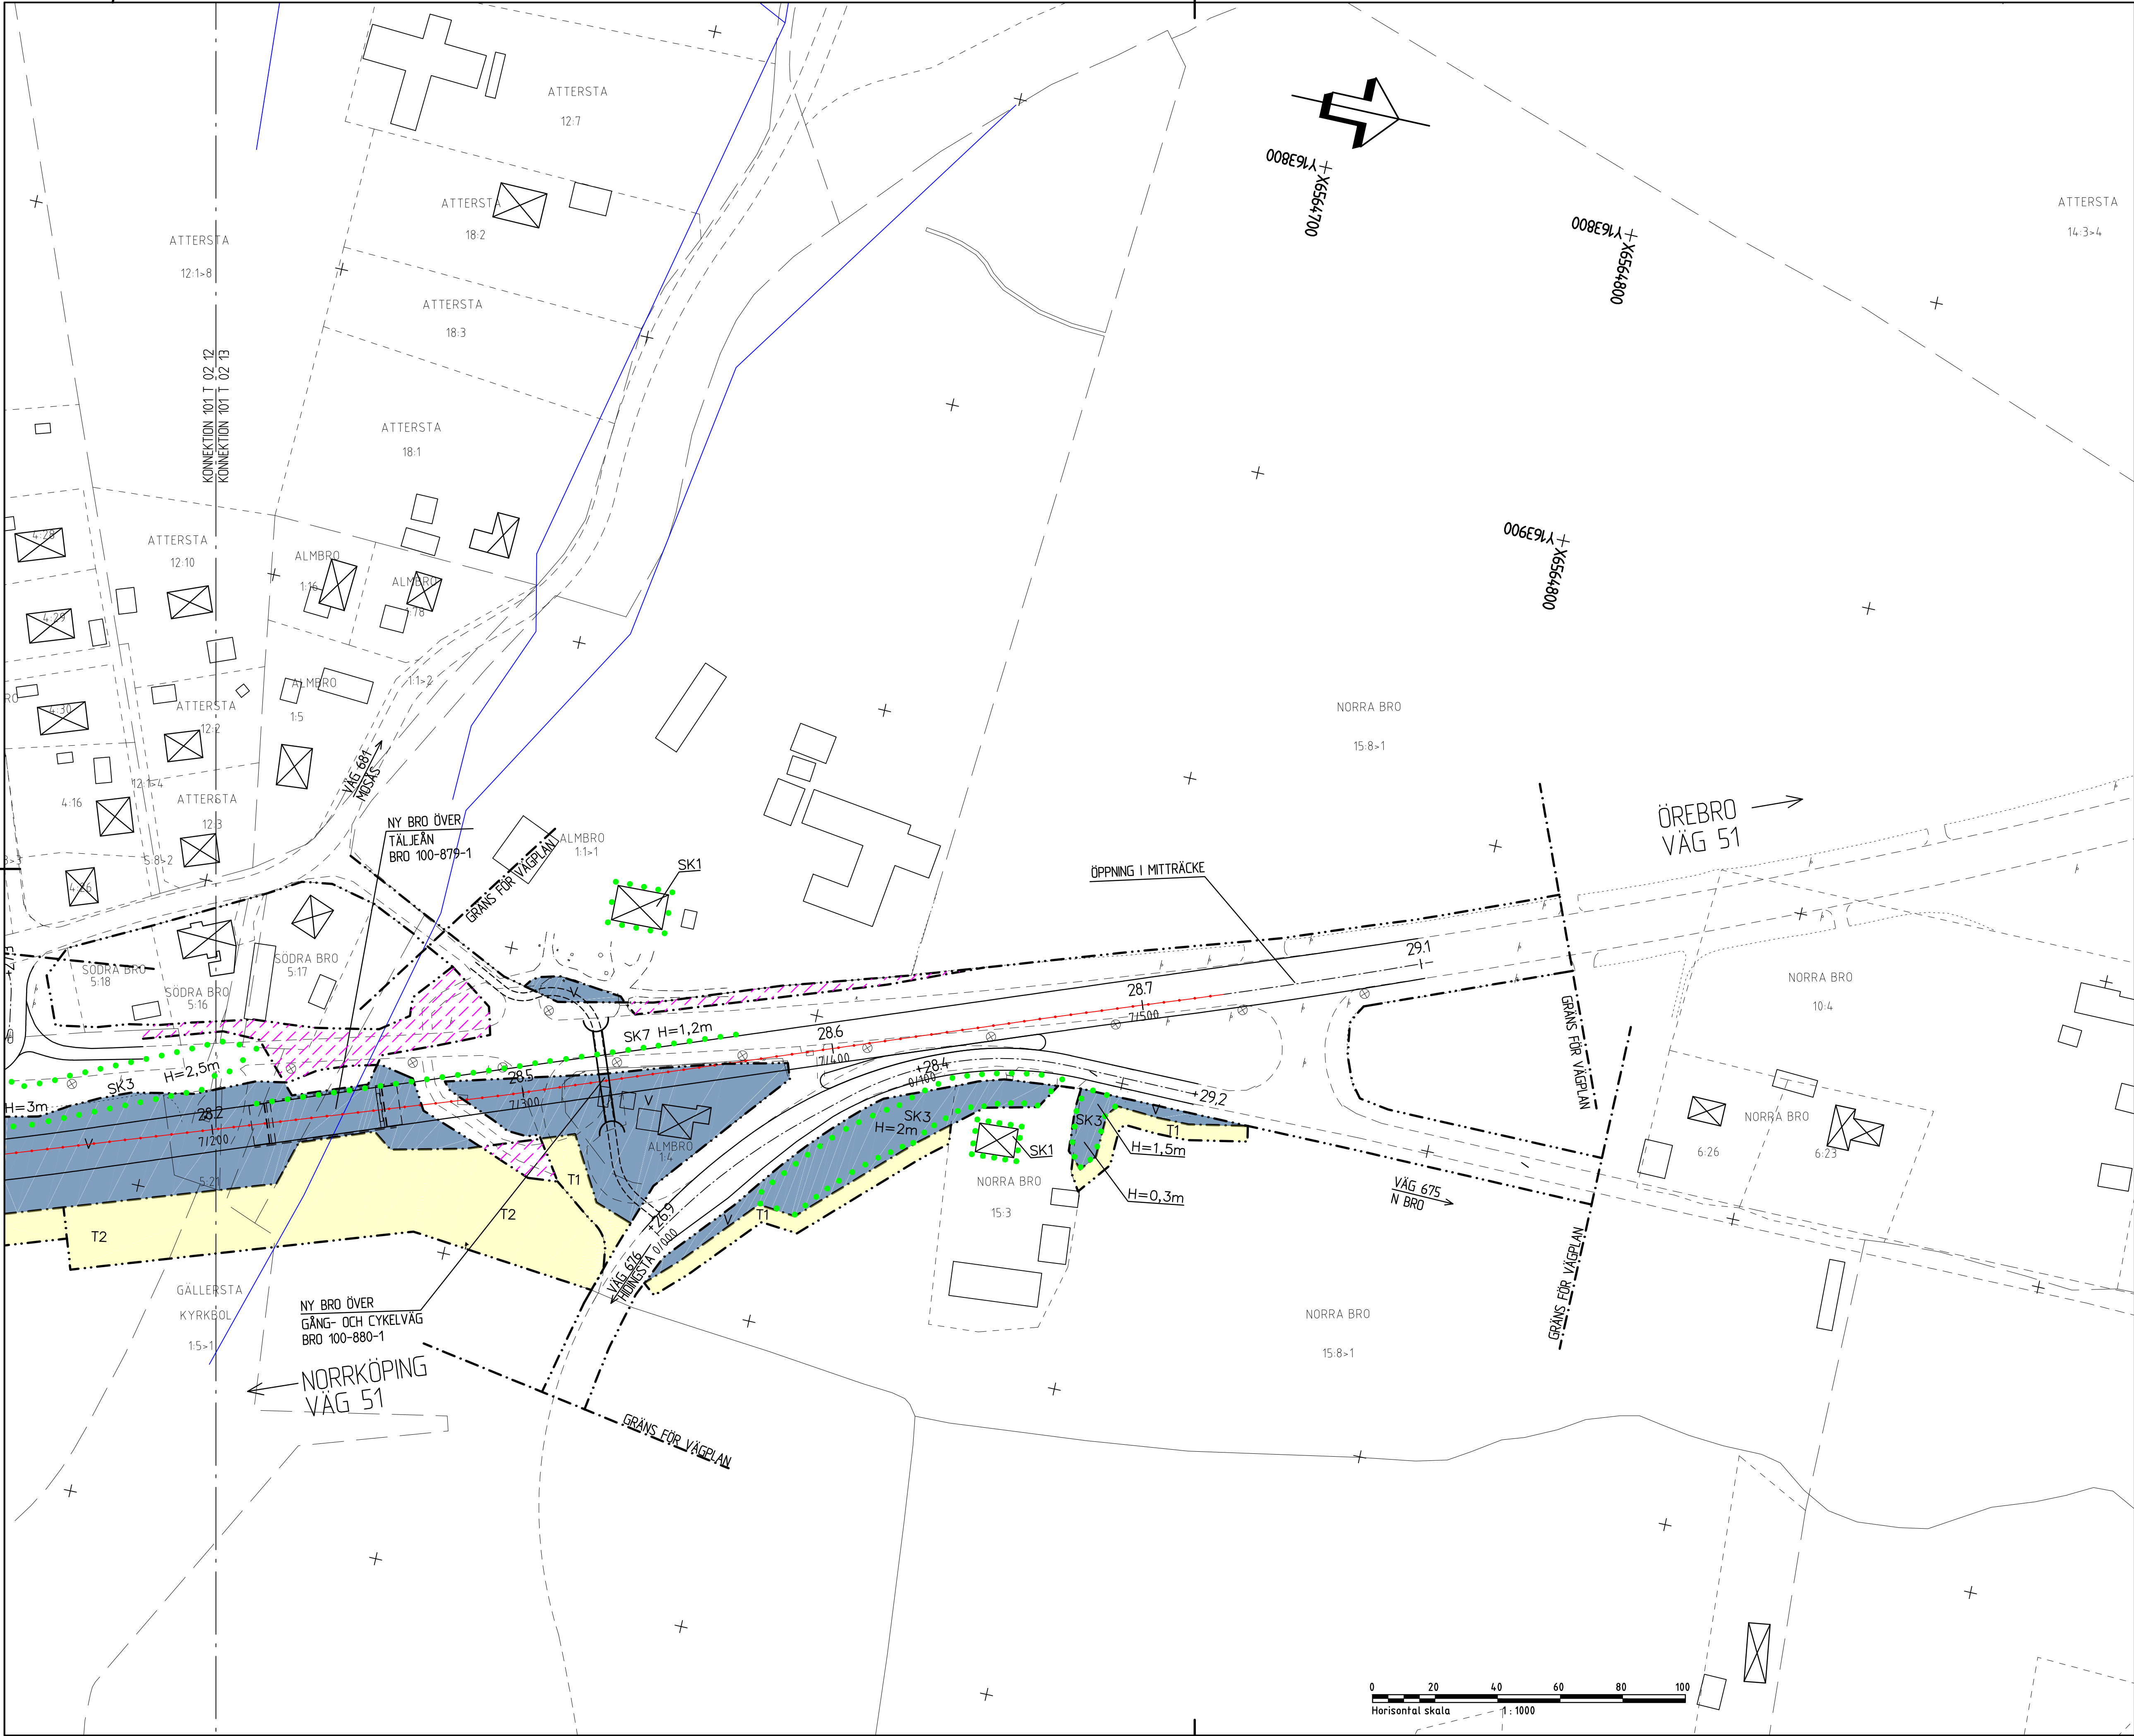

TECKENFÖRKLARING

MARKANSPRÅK

- GRÄNS FÖR VÄGOMRÅDE
- AVGRÄNSNING MELLAN OLIKA TYPER AV MARKANSPRÅK
- NYTT VÄGOMRÅDE MED VÄGRÄTT
- NYTT VÄGOMRÅDE MED INSKRÄNKT VÄGRÄTT FÖR DAGVATTENAVRINNING
- T1 TILLFÄLLIG NYTT ANDERÄTT/ARBETSDOMRÅDE GÄLLER UNDER BYGGETIDEN, DÖCK LÄNGST TILL OCH MED 30 MÅN FRÅN BYGGESTART
- T2 TILLFÄLLIG NYTT ANDERÄTT/ETABLERINGSOMRÅDE GÄLLER UNDER BYGGETIDEN, DÖCK LÄNGST TILL OCH MED 30 MÅN FRÅN BYGGESTART
- BEFINTLIG VÄG SOM UTGÅR UR ALLMÄNT UNDERHÅLL

ÖVRIGA BETECKNINGAR PÅ PLANKARTAN

- NY ALLMÄN VÄG, VÄGBANEKANTER MED LÄNGDMÄTNING OCH HÖJDSÄTTNING
- NY GÅNG- OCH CYKELVÄG
- MITTRÄCKE
- KOMMUNGRÄNS
- BEFINTLIG VÄGKANT
- BEFINTLIGT STAKET
- FASTIGHETSGRÄNS
- TRAKTGRÄNS
- TRAKTNAMN
- FASTIGHETSBECKENING
- ÅKERKANT
- BEFINTLIG EL LUFTBUREN
- BEFINTLIG VÄGMARK
- BEFINTLIG BELYSNINGSTOLPE
- DRÄNNINGSFÖRÄG
- BEFINTLIG DIKE, FLÖDESRIKTNING
- BEFINTLIG VÄGSLÄNT
- BYGGNADER (BOSTAD/ÖVRIG BYGGNAD)
- NY BRO

VERKSAMHETER/ÅTGÄRDER SOM UNDANTAS FRÅN FÖRBUD ENLIGT MILJÖBALKEN

SKYDDIGHETEN ATT GÖRA ANMÄLAN FÖR SAMRÅD ENLIGT 12:6 MB GÄLLER INTE FÖR DE VERKSAMHETER OCH ÅTGÄRDER SOM BEHÖVS FÖR ATT BYGGA VÄGEN/JÄRNVÄGEN OCH SOM FASTSTÄLLS OCH INGÅR I VÄGOMRÅDE FÖR ALLMÄN VÄG/JÄRNVÄGSMARK ELLER OMÅDE FÖR TILLFÄLLIG NYTTJÄNDERÄTT.

FÖRBUDEN SOM AVSER VERKSAMHET ELLER ÅTGÄRD INOM GENERELLT BIODIVERSITÄTSDOMRÅDE (7:11 2 ST. GÄLLER INTE BYGGANDE AV ALLMÄN VÄG/JÄRNVÄG

SKYDDSÅTGÄRDER OCH FÖRSIKTIGHETSMÅTT

- SK1 - BULLERSKYDDSÅTGÄRD, ERBJUDANDE OM FASADÅTGÄRD
- SK2 - BULLERSKYDDSÅTGÄRD, ERBJUDANDE OM UTTERÅTGÄRD
- SK3 - BULLERSKYDDSÅTGÄRD, BULLERVÄLL HÖJD ÖVER VÄG 51 ENL. PLANKARTA
- SK4 - HÖJRE FAUNAPASSAGE UNDER VÄG 51
- SK5 - FAUNASTÄNGSEL ANDRÖNAS UTMED VÄG 51 MELLAN KVARNTORP - EKEBY (0/000-3/750) (REDOVISNING I PLAN SE ILLUSTRATIONSKARTOR)
- SK6 - FÖRÖRNING AV DAGVATTEN
- SK7 - BULLERSKYDDSÅTGÄRD, BULLERPLANK HÖJD ÖVER VÄG 51 ENL. PLANKARTA

BLADINDELNING

KOORDINATSYSTEM

SYSTEM I PLAN: SWEREF 99 16 00

SYSTEM I HÖJD: RH 2000

TYP AV PLAN: **VÄGPLAN**

GRANSKNINGSSTATUS / SYFTE

HANDLINGSTYP: **FASTSTÄLLELSEHANDLING**

DATUM: 2020-03-16

LEVERANS / ÄNDRINGS-PM

OBJEKT: **RV 51 KVARNTORP - ALMBRO**

DELOMRÅDE / BANDEL: **KVARNTORP - ALMBRO**

ANLÄGGNINGSDEL: **RV 51**

OBJEKTNUMMER / KM: 146953

KONSTRUKTIONSNUMMER

BESTÄLLARE: **TRAFIKVERKET**

LEVERANTÖR: **Norconsult**

SKAPAD AV: **L PALMÉR**

UPPDRAGSNUMMER: 104 11 58

GODKÄND AV: **R HARFELDT**

ÄNDRING: **VÄG & JVG**

RITNINGSTYP: **PLANRITNING**

TEKNIKOMRÅDE / INNEHÅLL: **T VÄGUTFORMNING OCH TRAFIK**

BESKRIVNING: **KM 7/200 - 7/600**

PLANKARTA

SKALA: 1:1000

FORMAT: A1

FÖRVALTNINGSNUMMER

RITNINGNUMMER: 1 01 T 02 13

BLAD

NÄSTA BLAD

BET

