


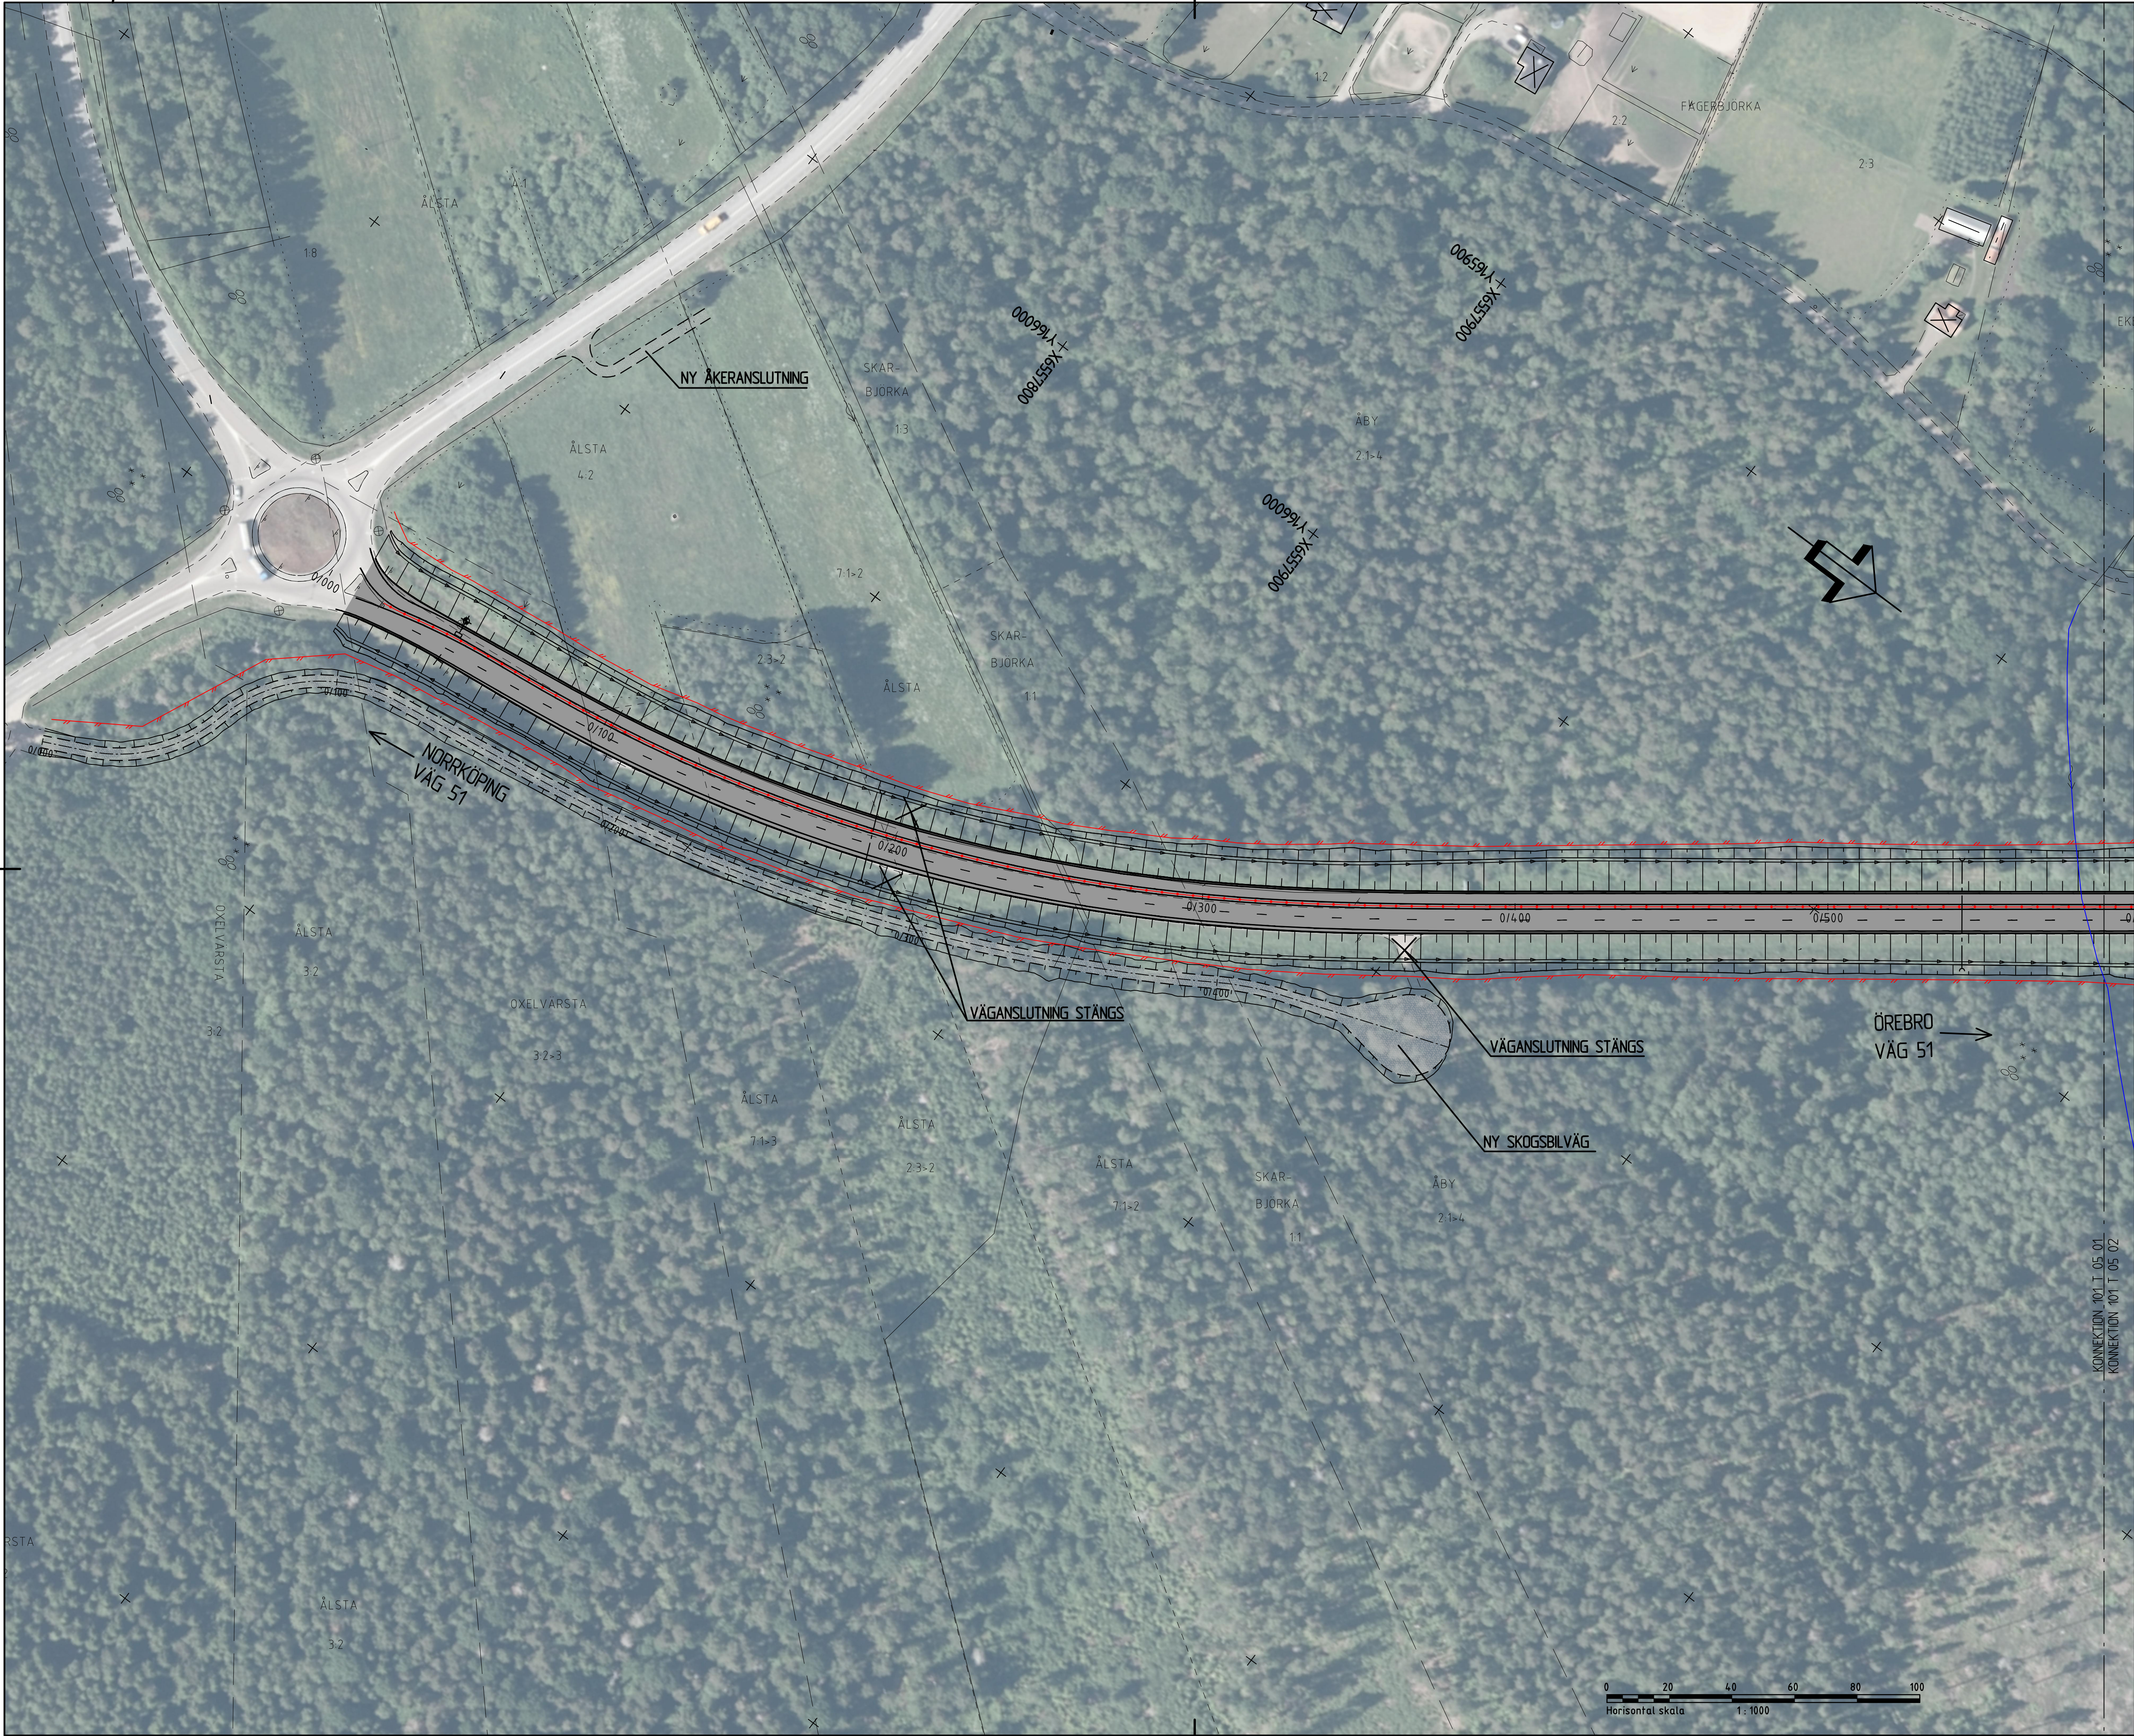

TECKENFÖRKLARING

VÄGANLÄGGNINGAR

0/000

NY ALLMÄN VÄG, ASFALT

0/000

NY GÅNG- OCH CYKELVÄG, ASFALT

0/000

NY GÅNG- OCH CYKELVÄG, GRUS

0/000

NY ENSKILDVÄG, GRUS
(FASTSTÄLLS E.J.)

0/000

NY ENSKILDVÄG, ASFALT
(FASTSTÄLLS E.J.)

NY VÄGSLÄNT, MED FLÖDESRIKTNING

VÄGDEL SOM RIVS

VÄGMARKERINGAR

H0,30

NY 1503+9

H0,30+1

NY 1503+3

VÄJNINGSPUNKT

SPÄRRFÄLT

KÖRFÄLT VÄVS HÖP

KÖRFÄLT VÄNSTERSVÄNGANDE

KÖRFÄLT GENOMFÄRANDE

LINER OCH SYMBOLER

MITTRÄCKE

KOMMUNGRÄNS

NYTT FÄLNÄSTÄNGSEL

BEFINTLIGT STAKET

NYTT VÄGRÄCKE

BEFINTLIGT VÄGRÄCKE

ÅKERKANT

BEFINTLIG EL LÖFTBUREN

BEFINTLIG VÄGKANT

BEFINTLIG VÄGMÄRKE

BEFINTLIG BELYSNINGSTOLPE

NY BELYSNINGSTOLPE MED ARM

NY BELYSNING VID BRÖLÅGE

NY TRUMMA ALT.

BEFINTLIG TRUMMA FÖRLÄNGS

NY DRAINERINGSLEDNING

BEFINTLIG DIKE, FLÖDESRIKTNING

BEFINTLIG VÄGSLÄNT

BLADINDELNING

KOORDINATSYSTEM

SISTEM I PLAN SWEREF 99 ° 5 00

SISTEM I HÖJD RH 2000

TYP AV PLAN

VÄGPLAN

GRANSKNINGSSTATUS / SYFTE

HANDLINGSTYP

FASTSTÄLLELSEHANDLING

DATUM

2020-03-16

LEVERANS / ÄNDRINGS-PM

OBJEKT

RV 51

DELOMRÅDE / BANDEL

KVARNTORP - ALMBRO

ANLÄGGNINGSGEDEL

RV 51

OBJEKTNUMMER / KM

146953

KONSTRUKTIONNUMMER

LEVERANTÖR

Norconsult

Skåpad av

L PALMÉR

UPPDRAGSNUMMER

104 11 58

GODKÄND AV

R HARFELDT

AVDELNING

VÄG & JVG

RITNINGSTYP

PLANRITNING

TEKNIKOMRÅDE / INNEHÅLL

T VÄGUTFORMNING OCH TRAFIK

BESKRIVNING

KM 0/000 - 0/600

ILLUSTRATIONSPLANER

SKALA

1:1000

FORMAT

A1

FÖRVALTNINGSNUMMER

RITNINGNUMMER


1 01 T 05 01


BLAD

NÄSTA BLAD

BET



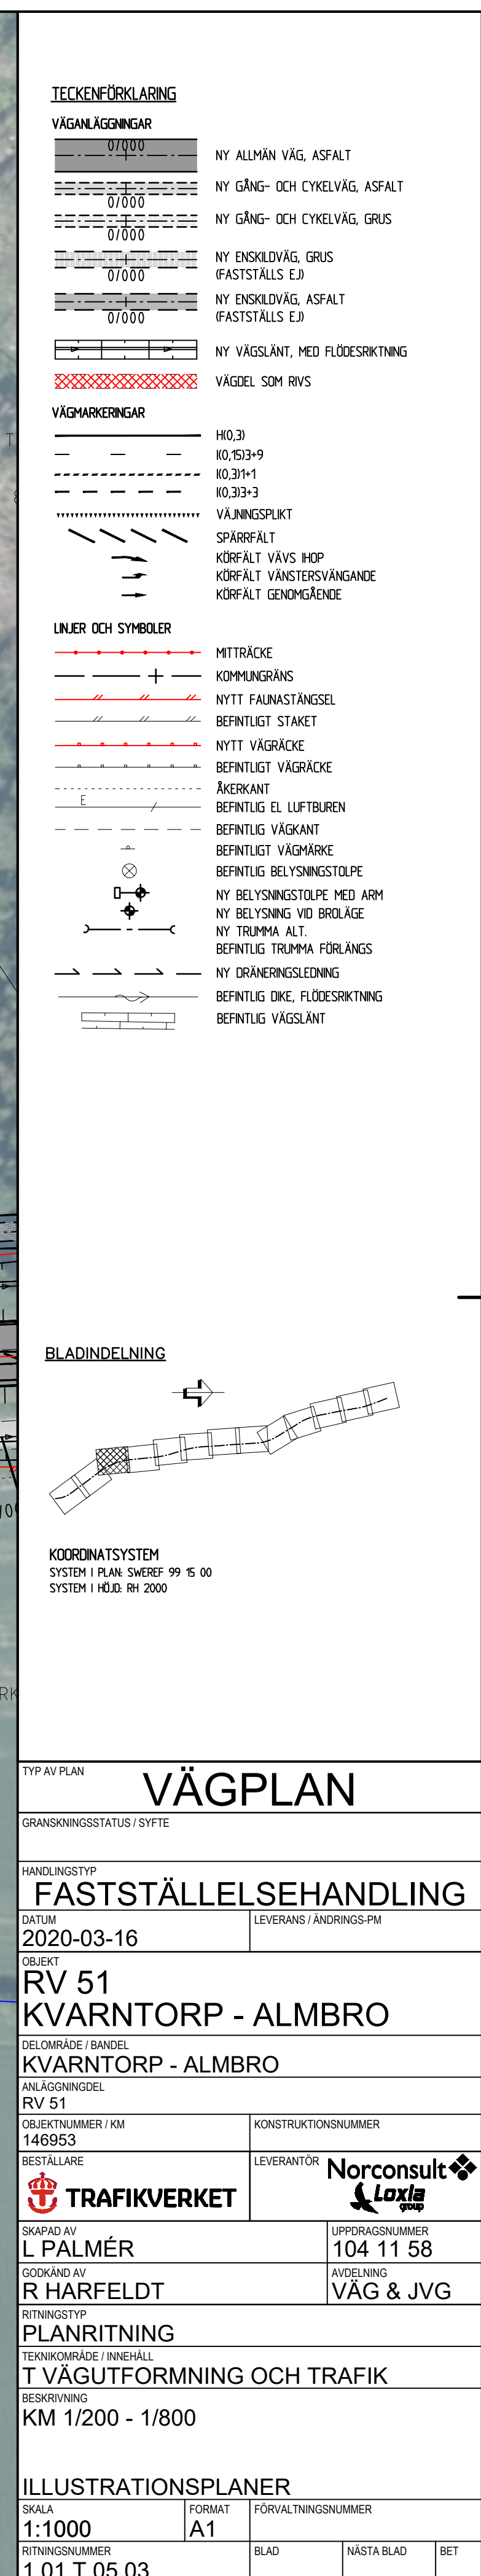

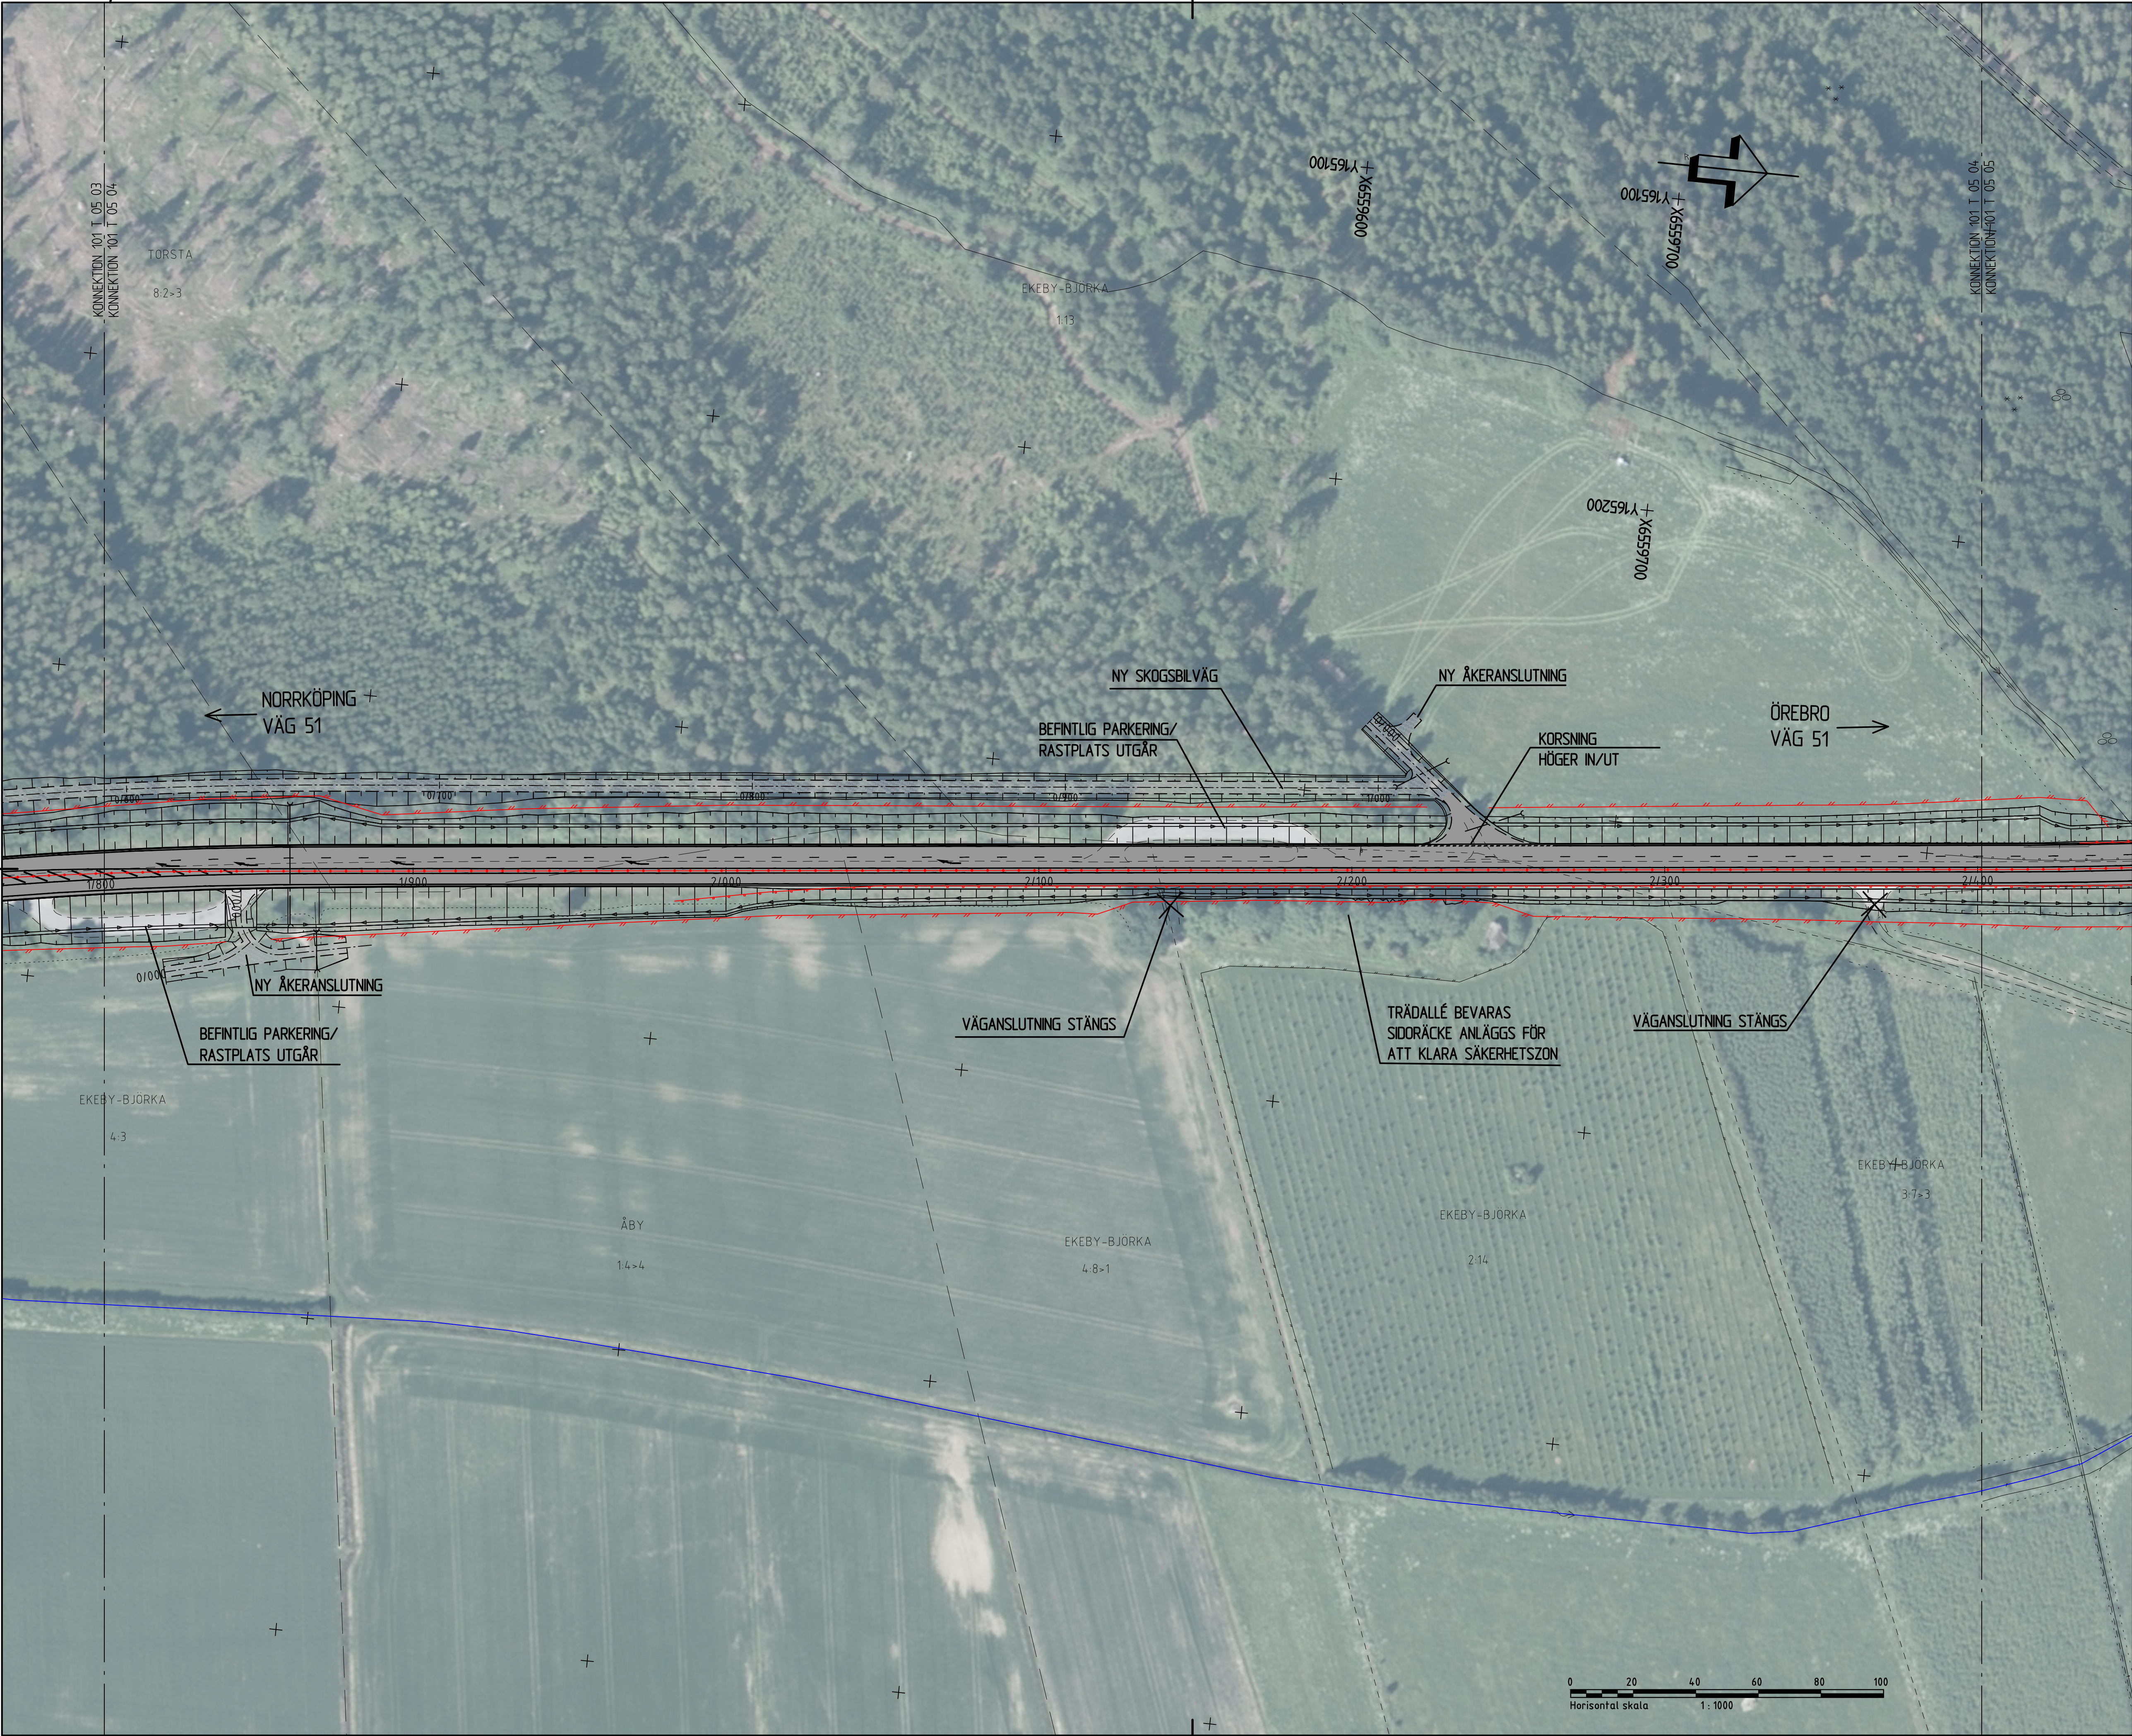

TECKENFÖRKLARING

VÄGANLÄGGNINGAR


- NY ALLMÄN VÄG, ASFALT
- NY GÅNG- OCH CYKELVÄG, ASFALT
- NY GÅNG- OCH CYKELVÄG, GRUS
- NY ENSKILD VÄG, GRUS (FASTSTÄLLS EJ)
- NY ENSKILD VÄG, ASFALT (FASTSTÄLLS EJ)
- NY VÄGSLÄNT, MED FLÖDESRÄTNING
- VÄGDEL SOM RIVS

VÄGMARKERINGAR

- HÖJD
- KÖRFALT VÄNS HÖJD
- KÖRFALT VÄNSTERSVÄNGENDE
- KÖRFALT GÄNGGÄNDE

LINJER OCH SYMBOLER

- MITTRÄCKE
- KÖRFALTGRÄNS
- NYTT FÄLNÄSTÄNGSEL
- BEFINTLIGT STAKET
- NYTT VÄGRÄCKE
- BEFINTLIGT VÄGRÄCKE
- ÅKERKANT
- BEFINTLIG EL LÖFTBUREN
- BEFINTLIG VÄGKANT
- BEFINTLIG VÄGMÄRKE
- BEFINTLIG BELYSNINGSTOLPE
- NY BELYSNINGSTOLPE MED ARM
- NY BELYSNING VID BROLÄGE
- NY TRUMMA ALT.
- BEFINTLIG TRUMMA FÖRLÄNGS
- NY DRAINERINGSLEDNING
- BEFINTLIG DIKE, FLÖDESRÄTNING
- BEFINTLIG VÄGSLÄNT

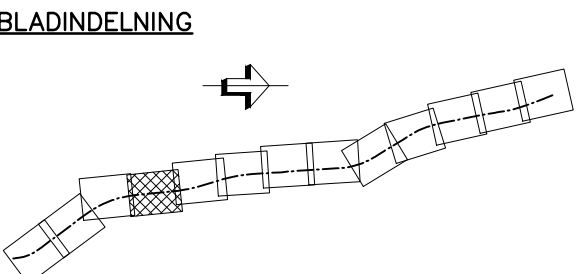

KOORDINATSYSTEM
SYSTEM I PLAN SWEREF 99 15 00
SYSTEM I HÖJD RH 2000

VÄGPLAN	
GRANSKNINGSSTATUS / SYFTE	
HANDLINGSTYP	
FASTSTÄLLESEHANDLING	
M 2020-03-16	LEVERANS / ÄNDRINGS-PM
OBJEKT	
V 51 KVARNTORP - ALMBRO	
DELOMRÅDE / BANDEL	
KVARNTORP - ALMBRO	
ANLÄGGNINGSDIAGRAM	
51	KONSTRUKTIONNUMMER
953	LEVERANTÖR
ALLÄRE	Norconsult 
SKAPAD AV PALMÉR	
GODKÄND AV HARFELDT	UPPDRAGSGNUMMER 104 11 58
RITNINGSTYP ANRITNING	AVDELNING VÄG & JVG
TEKNIKOMRÅDE / INNEHÅLL VÄGUTFORMNING OCH TRAFIK	
BESKRIVNING 1/800 - 2/400	
ILLUSTRATIONSPLANER	
SKALA 1:1000	FÖRVALTNINGSNUMMER A1
RITNINGNUMMER 1 T 05 04	BLAD
	NÄSTA BLAD
	BET