



TECKENFÖRKLARING

VÄGANLÄGGENHET

- NY ALLMÄN VÄG, ASFALT
- NY GÅNG- OCH CYKELVÄG, ASFALT
- NY GÅNG- OCH CYKELVÄG, GRUS
- NY ENSKILDVÄG, GRUS (FASTSTÄLLS EJ)
- NY ENSKILDVÄG, ASFALT (FASTSTÄLLS EJ)
- NY VÄGSLÄNT, MED FLÖDESRÖKNING
- VÄGDEL SOM RIVS

VÄGMARKERINGAR

- HÖJD
- KÖRFALT VÄRS HÖJD
- KÖRFALT VÄRSVÄNGANDE
- KÖRFALT GÄNGGÄNDE

LINER OCH SYMBOLER

- MITTRÄCKE
- KÖRFALTGRÄNS
- NYTT FAUNASTÄNGSEL
- BEFINTLIGT STAKET
- NYTT VÄGRÄCKE
- BEFINTLIGT VÄGRÄCKE
- ÄKERKANT
- BEFINTLIG EL LÖFTBUREN
- BEFINTLIG VÄGMÄRKE
- BEFINTLIG BELYSNINGSTOLPE
- NY BELYSNINGSTOLPE MED ARM
- NY BELYSNING VID BROLAGE
- NY TRUMMA ALT.
- BEFINTLIG TRUMMA FÖRLÄNGS
- NY DRAINERINGSLEDNING
- BEFINTLIG DIKE, FLÖDESRÖKNING
- BEFINTLIG VÄGSLÄNT

BLADINDELNING

KOORDINATSYSTEM
SYSTEM I PLAN SWEREF 99 15 00
SYSTEM I HÖJD RH 2000

TYP AV PLAN

VÄGPLAN

GRANSKNINGSSTATUS / SYFTE

HANDLINGSTYP
FASTSTÄLLELSEHANDLING

DATUM
2020-03-16

OBJEKT
RV 51

DELOMRÅDE / BANDEL
KVARNTORP - ALMBRO

ANLÄGGSNUMMER
RV 51

OBJEKTNUMMER / KM
146953

BESTÄLLARE
TRAFIKVERKET

SKAPAD AV
L PALMÉR

GODKÄND AV
R HARFELDT

RITNINGSTYP
PLANRITNING

TEKNIKOMRÅDE / INNEHÅLL
T VÄGUTFORMNING OCH TRAFIK

BESKRIVNING
KM 3/000 - 3/600

ILLUSTRATIONSPLANER

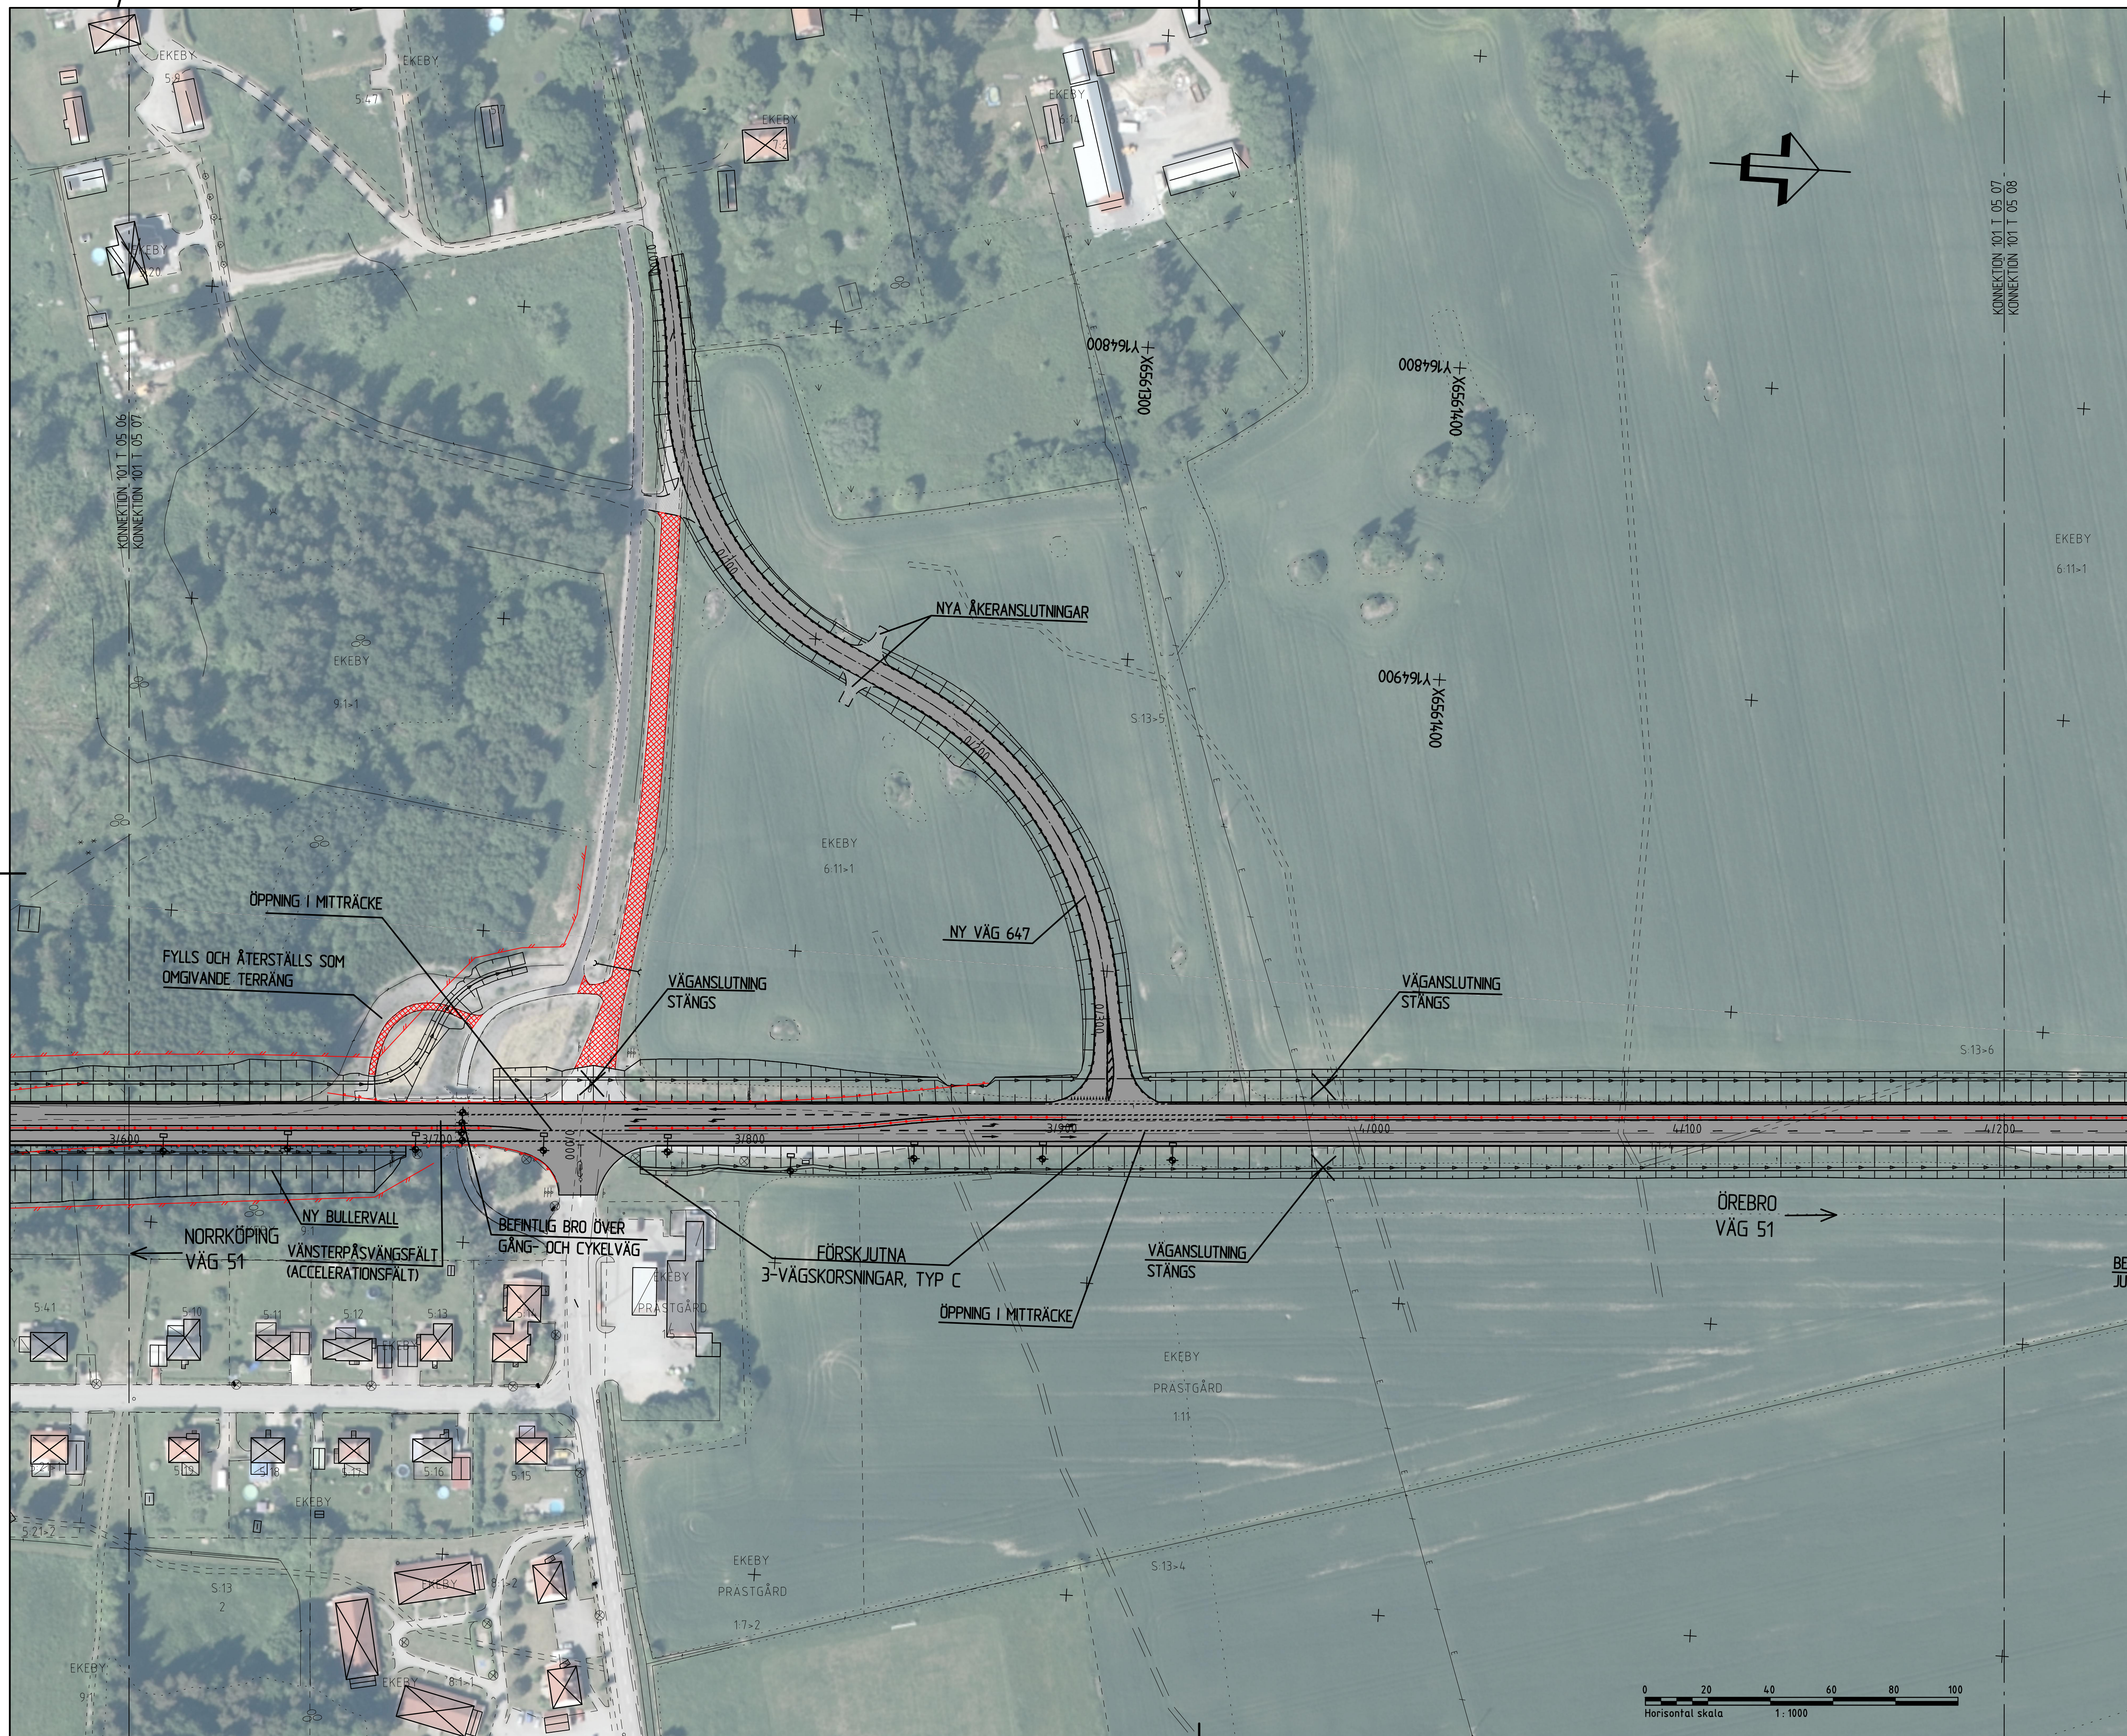
SKALA
1:1000

FORMAT
A1

FÖRVALTNINGSNUMMER
104 11 58

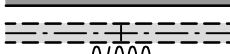
RITNINGNUMMER
1 01 T 05 06

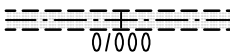
BLAD
NÄSTA BLAD
BET

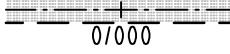


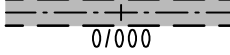
TECKENFÖRKLÄRING

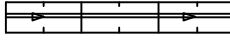
VÄGANLÄGGENINGAR

 NY ALLMÄN VÄG, ASFALT

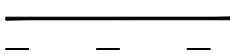
 NY GÅNG- OCH CYKELVÄG, ASFALT

 NY GÅNG- OCH CYKELVÄG, GRUS

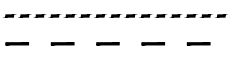
 NY ENSKILD VÄG, GRUS
(FASTSTÄLLT E)

 NY ENSKILD VÄG, ASFALT
(FASTSTÄLLT E)

 NY VÄGLANT, MED FLÖDESRIKTNING

 VÄGLANT SOM RIVS

VÄGMARKERINGAR

 H20

 I0, I0+3-9

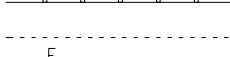
 I0, 30+1

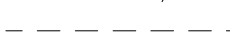
 I0, 30+3

 VÄNNINGSPUNKT

 SPÅRARFALL

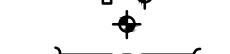
 KÖRFÄLT VÄVS IHOP

 KÖRFÄLT VÄNSTERSVÄNGANDE

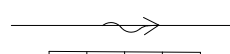
 KÖRFÄLT GEMINGSVÄNGANDE

LINER OCH SYMBOLER

 MITTRÅCKE

 KOMNINGSGRÄNS

 NYTT FAUNASTÄNGSEL

 BEFUTLIGT STAKET

 NYTT VÄGRÄCKE

 BEFUTLIGT VÄGRÄCKE

 ÅKERKANT

 BEFUTLIGT EL LUFTBUREN

 BEFUTLIGT VÄGMÄRKE

 BEFUTLIGT VÄGMÄRKE

 BEFUTLIGT BELYSNINGSTOLPE

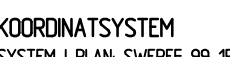
 NY BELYSNINGSTOLPE MED ARM

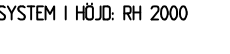
 NY BELYSNING VID BROÅRE

 NY TRUMMA ALT.

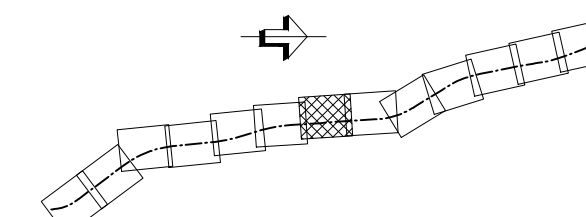
 BEFUTLIGT TRUMMA FÖRLÄNGS

 NY DRÄNERINGSLEDNING

 BEFUTLIGT DIKE, FLÖDESRIKTNING

 BEFUTLIGT VÄGLÄNT

BLADINDELNING



KOORDINATSYSTEM
 SYSTEM I PLAN: SWEREF 99 15 00
 SYSTEM I HÖJD: RH 2000

TYP AV PLAN

VÄGPLAN

GRANSKNINGSSTATUS / SYFTE

BE
JU

	HANDLING STYLE

FASTSTÄLLELSEHANDLING

DATUM
2020-03-16

LEVERANS / ÄNDRINGS-F

OBJEKT	
--------	--

RV 51
KVARNTORP - ALMBRODELOMRÅDE / BANDEL
KVARNTORP - ALMBROANLÄGGNINGSDI
RV 51

OBJEKTNUMMER / KM
146953

BESTÄLLARE


TRAFIKVERKET

LEVERANTÖR **Norconsult** 
Loxla
group

SKAPAD AV
L. PALMÉR

L PALMER
GODKÄND AV
R HARFELDT

RITNINGSTYP
PLANRITNING

TEKNIKOMRÅDE / INNEHÅLL
T VÄGUTFORMNING OCH TRAFIK

BESKRIVNING	KM 3/600 - 4/200
-------------	------------------

ILLUSTRATIONSPLANER

SKALA
1:1000

FORMAT	A1
--------	----

FÖRVALTNINGSNUMMER	
--------------------	--

RITNINGSNUMMER
1 01 T 05 07

	BLAD
--	------

NÄSTA BLAD	BET
------------	-----

NASTA BLAD	BET
------------	-----




TECKENFÖRKLARING

VÄGANLÄGGNINGAR

- NY ALLMÄN VÄG, ASFALT
- NY GÄNG- OCH CYKELVÄG, ASFALT
- NY GÄNG- OCH CYKELVÄG, GRUS
- NY ENSKILDVÄG, GRUS (FASTSTÄLLS EJ)
- NY ENSKILDVÄG, ASFALT (FASTSTÄLLS EJ)
- NY VÄGSLÄNT, MED FLÖDESRÄKTNING
- VÄGDEL SOM RIVS

VÄGMARKERINGAR

- H10.30
- K0.153+9
- K0.31+1
- K0.303+3
- VÄNNINGSPLIKT
- SPÄRRFÄLT
- KÖRFÄLT VÄVS INOP
- KÖRFÄLT VÄNSTERSVÄNGANDE
- KÖRFÄLT GÄNDGÄNGE

LINER OCH SYMBOLER

- MITTRÄCKE
- KOMMUNGRÄNS
- NYTT FÄLNASTÄNGSEL
- BEFINTLIGT STAKET
- NYTT VÄGRÄCKE
- BEFINTLIGT VÄGRÄCKE
- ÅKERKANT
- BEFINTLIG EL LUFTBUREN
- BEFINTLIG VÄGKANT
- BEFINTLIG VÄGMÄRKE
- BEFINTLIG BELYSNINGSTOLPE
- NY BELYSNINGSTOLPE MED ARM
- NY BELYSNING VID BROLÄGE
- NY TRUMMA ALT.
- BEFINTLIG TRUMMA FÖRLÄNGS
- NY DRÄNERINGSLEDNING
- BEFINTLIG DIKE, FLÖDESRÄKTNING
- BEFINTLIG VÄGSLÄNT

BLADINDELNING

KOORDINATSYSTEM
SYSTEM I PLAN SWEREF 99 15 00
SYSTEM I HÖJD RH 2000

TYP AV PLAN		VÄGPLAN	
GRANSKNINGSSTATUS / SYFTE			
HANDLINGSTYP			
FASTSTÄLLELSEHANDLING			
DATUM		LEVERANS / ÄNDRINGS-PM	
2020-03-16			
OBJEKT			
RV 51			
KVARNTORP - ALMBRO			
DELOMRÅDE / BANDEL			
KVARNTORP - ALMBRO			
ANLÄGGNINGSGEDEL			
RV 51			
OBJEKTNUMMER / KM		KONSTRUKTIONNUMMER	
146953			
BESTÄLLARE		LEVERANTÖR	
SKAPAD AV		UPPDRAGSNUMMER	
L PALMÉR		104 11 58	
GODKÄND AV		AVDELNING	
R HARFELDT		VÄG & JVG	
RITNINGSTYP			
PLANRITNING			
TEKNIKOMRÅDE / INNEHÅLL			
T VÄGUTFORMNING OCH TRAFIK			
BESKRIVNING			
KM 4/200 - 4/800			
ILLUSTRATIONSPLANER			
SKALA		FÖRVALTNINGSNUMMER	
1:1000		A1	
RITNINGNUMMER		BLAD	NÄSTA BLAD
1 01 T 05 08			BET

