



TECKENFÖRKLARING

VÄGANLÄGGNINGAR

07000

07000

07000

07000

07000

07000

07000

NY ALLMÄN VÄG, ASFALT

NY GÄNG- OCH CYKELVÄG, ASFALT

NY GÄNG- OCH CYKELVÄG, GRUS

NY ENSKILDVÄG, GRUS (FASTSTÄLLS EJ)

NY ENSKILDVÄG, ASFALT (FASTSTÄLLS EJ)

NY VÄGSLÄNT, MED FLÖDESRÄTNING

VÄGDEL SOM RIVS

VÄGMARKERINGAR

H10.30

K0.153+9

K0.31+1

K0.313+3

VÄNNINGSPLIKT

SPÄRRFÄLT

KÖRFÄLT VÄVS IHOP

KÖRFÄLT VÄNSTERSVÄNGANDE

KÖRFÄLT GENOMGÅENDE

LINER OCH SYMBOLER

MITTRÄCKE

KOMMUNGRÄNS

NYTT FÄLNÄSTÄNGSEL

BEFINTLIGT STAKET

NYTT VÄGRÄCKE

BEFINTLIGT VÄGRÄCKE

ÄKERKANT

BEFINTLIG EL LUFTBUREN

BEFINTLIG VÄGKANT

BEFINTLIG VÄGMÄRKE

BEFINTLIG BELYSNINGSTOLPE

NY BELYSNINGSTOLPE MED ARM

NY BELYSNING VID BROLÄGE

NY TRUMMA ALT.

BEFINTLIG TRUMMA FÖRLÄNGS

NY DRAINERINGSLEDNING

BEFINTLIG DIKE, FLÖDESRÄTNING

BEFINTLIG VÄGSLÄNT

BLADINDELNING

KOORDINATSYSTEM

SYSTEM I PLAN SWEREF 99 15 00

SYSTEM I HÖJD RH 2000

TYP AV PLAN

VÄGPLAN

GRANSKNINGSSTATUS / SYFTE

HANDLINGSTYP

FASTSTÄLLESEHANDLING

DATUM

2020-03-16

LEVERANS / ÄNDRINGS-PM

OBJEKT

RV 51

DELOMRÅDE / BANDEL

KVARNTORP - ALMBRO

ANLÄGGNINGSDEL

RV 51

OBJEKTNUMMER / KM

146953

KONSTRUKTIONSNUMMER

LEVERANTÖR

SKAPAD AV

L PALMÉR

UPPDRAGNUMMER

104 11 58

GODKÄND AV

R HARFELDT

AVDELNING

VÄG & JVG

RITNINGSTYP

PLANRITNING

TEKNIKOMRÅDE / INNEHÅLL

T VÄGUTFORMNING OCH TRAFIK

BESKRIVNING

KM 4/800 - 5/400

ILLUSTRATIONSPLANER

SKALA

1:1000

FORMAT

A1

FÖRVALTNINGSNUMMER

RITNINGSNUMMER

1 01 T 05 09

BLAD


NÄSTA BLAD

BET

FILE: \VÄG51\ARBETSMATERIAL\2. DOKUMENT\VÄGUTFORMNING_RITNING_2020-03-16_14.42_A1_AV ANVÄNDARE LINER.PALMER




TECKENFÖRKLARING	
VÄGANLÖSNINGAR	
	NY ALLMÄN VÄG, ASFALT	
	NY GÅNG- OCH CYKELVÄG, ASFALT	
	NY GÅNG- OCH CYKELVÄG, GRUS	
	NY ENSKILD VÄG, GRUS (FASTSTÄLLS EJ)	
	NY ENSKILD VÄG, ASFALT (FASTSTÄLLS EJ)	
	NY VÄGSPLINT, MED FLÖDESRIKTNING	
	VÄGGEL SOM RIVS	
VÄGMARKERINGAR	
	H0,30	
	H0,150±9	
	H0,31±1	
	H0,31±3	
	VÄJNINGSPUNKT	
	SPÅRFART	
	KÖRFÄLT VÄVS IHOOP	
	KÖRFÄLT VÄNSTERVÄLGÅENDE	
	KÖRFÄLT GENOMGÅENDE	
LINER OCH SYMBOLER	
	MITTRÄCE	
	KOMMUNDRENS	
	NYTT FAUNASTÄNGSEL	
	BEFINTLIGT STAKET	
	NYTT VÄGRÄCKLE	
	BEFINTLIGT VÄGRÄCKLE	
	ÅKERKANT	
	BEFINTLIG EL LUFTBUREN	
	BEFINTLIG VÄGMÄRKE	
	BEFINTLIG BELYSNINGSSTOLPE	
	NY BELYSNINGSSTOLPE MED ARM	
	NY BELYSNING VID BROLÄGGE	
	NY TRUMMA ALT	
	BEFINTLIG TRUMMA FÖRLÄNGD	
	NY DRÄNERINGSLEDNING	
	BEFINTLIG DIKE, FLÖDESRIKTNING	
	BEFINTLIG VÄGSPLINT	
BLADINDELNING	
KOORDINATSYSTEM SYSTEM I PLAN: SWEREF 99 S 00 SYSTEM I HÖJD: RH 2000	
<table border="1" style="width: 100%;"> <tr> <th colspan="2">TYP AV PLAN</th> </tr> <tr> <td colspan="2" style="text-align: center;"> VÄGPLAN </td> </tr> <tr> <td colspan="2">GRANSKNINGSSTATUS / SYFTE</td> </tr> <tr> <td colspan="2">HANDLINGSTYP</td> </tr> <tr> <td colspan="2" style="text-align: center;"> FASTSTÄLLELSEHANDLING </td> </tr> <tr> <td>DATUM</td> <td>LEVERANS / ÄNDRINGS-PM</td> </tr> <tr> <td>2020-03-16</td> <td></td> </tr> <tr> <td colspan="2">OBJEKT</td> </tr> <tr> <td colspan="2">RV 51</td> </tr> <tr> <td colspan="2">KVARNTORP - ALMBRO</td> </tr> <tr> <td colspan="2">DELOMRÅDE / BANDTEL</td> </tr> <tr> <td colspan="2">KVARNTORP - ALMBRO</td> </tr> <tr> <td colspan="2">ANLÄGGNINGSGODEL</td> </tr> <tr> <td colspan="2">RV 51</td> </tr> <tr> <td>OBJEKTNUMMER / KM</td> <td>KONSTRUKTIONSDNUMMER</td> </tr> <tr> <td>146953</td> <td></td> </tr> <tr> <td>BESTÄLLARE</td> <td>LEVERANTÖR</td> </tr> <tr> <td> TRAFIKVERKET</td> <td>Norconsult </td> </tr> <tr> <td>SKAPAD AV</td> <td>UPPDRAGSDNUMMER</td> </tr> <tr> <td>L PALMÉR</td> <td>104 11 58</td> </tr> <tr> <td>GODKÄND AV</td> <td>ÄVENDELNING</td> </tr> <tr> <td>R HARFELDT</td> <td>VÄG & JVG</td> </tr> <tr> <td colspan="2">RITNINGSTYP</td> </tr> <tr> <td colspan="2">PLANRITNING</td> </tr> <tr> <td colspan="2">TEKNIKOMRÅDE / INNEHÅLL</td> </tr> <tr> <td colspan="2">T VÄGUTFORMNING OCH TRAFIK</td> </tr> <tr> <td colspan="2">BESKRIVNING</td> </tr> <tr> <td colspan="2">KM 5/400 - 6/000</td> </tr> <tr> <td colspan="2">ILLUSTRATIONSPLANER</td> </tr> <tr> <td>SKALA</td> <td>FÖRVALTNINGSNUMMER</td> </tr> <tr> <td>1:1000</td> <td>A1</td> </tr> <tr> <td>RITNINGSDNUMMER</td> <td>BLAD</td> </tr> <tr> <td>1 01 T 05 10</td> <td>NÄSTA BLAD</td> </tr> <tr> <td></td> <td>BET</td> </tr> </table>		TYP AV PLAN		VÄGPLAN		GRANSKNINGSSTATUS / SYFTE		HANDLINGSTYP		FASTSTÄLLELSEHANDLING		DATUM	LEVERANS / ÄNDRINGS-PM	2020-03-16		OBJEKT		RV 51		KVARNTORP - ALMBRO		DELOMRÅDE / BANDTEL		KVARNTORP - ALMBRO		ANLÄGGNINGSGODEL		RV 51		OBJEKTNUMMER / KM	KONSTRUKTIONSDNUMMER	146953		BESTÄLLARE	LEVERANTÖR	TRAFIKVERKET	Norconsult	SKAPAD AV	UPPDRAGSDNUMMER	L PALMÉR	104 11 58	GODKÄND AV	ÄVENDELNING	R HARFELDT	VÄG & JVG	RITNINGSTYP		PLANRITNING		TEKNIKOMRÅDE / INNEHÅLL		T VÄGUTFORMNING OCH TRAFIK		BESKRIVNING		KM 5/400 - 6/000		ILLUSTRATIONSPLANER		SKALA	FÖRVALTNINGSNUMMER	1:1000	A1	RITNINGSDNUMMER	BLAD	1 01 T 05 10	NÄSTA BLAD		BET
TYP AV PLAN	
VÄGPLAN	
GRANSKNINGSSTATUS / SYFTE	
HANDLINGSTYP	
FASTSTÄLLELSEHANDLING	
DATUM	LEVERANS / ÄNDRINGS-PM	
2020-03-16	
OBJEKT	
RV 51	
KVARNTORP - ALMBRO	
DELOMRÅDE / BANDTEL	
KVARNTORP - ALMBRO	
ANLÄGGNINGSGODEL	
RV 51	
OBJEKTNUMMER / KM	KONSTRUKTIONSDNUMMER	
146953	
BESTÄLLARE	LEVERANTÖR	
TRAFIKVERKET	Norconsult	
SKAPAD AV	UPPDRAGSDNUMMER	
L PALMÉR	104 11 58	
GODKÄND AV	ÄVENDELNING	
R HARFELDT	VÄG & JVG	
RITNINGSTYP	
PLANRITNING	
TEKNIKOMRÅDE / INNEHÅLL	
T VÄGUTFORMNING OCH TRAFIK	
BESKRIVNING	
KM 5/400 - 6/000	
ILLUSTRATIONSPLANER	
SKALA	FÖRVALTNINGSNUMMER	
1:1000	A1	
RITNINGSDNUMMER	BLAD	
1 01 T 05 10	NÄSTA BLAD	
	BET	

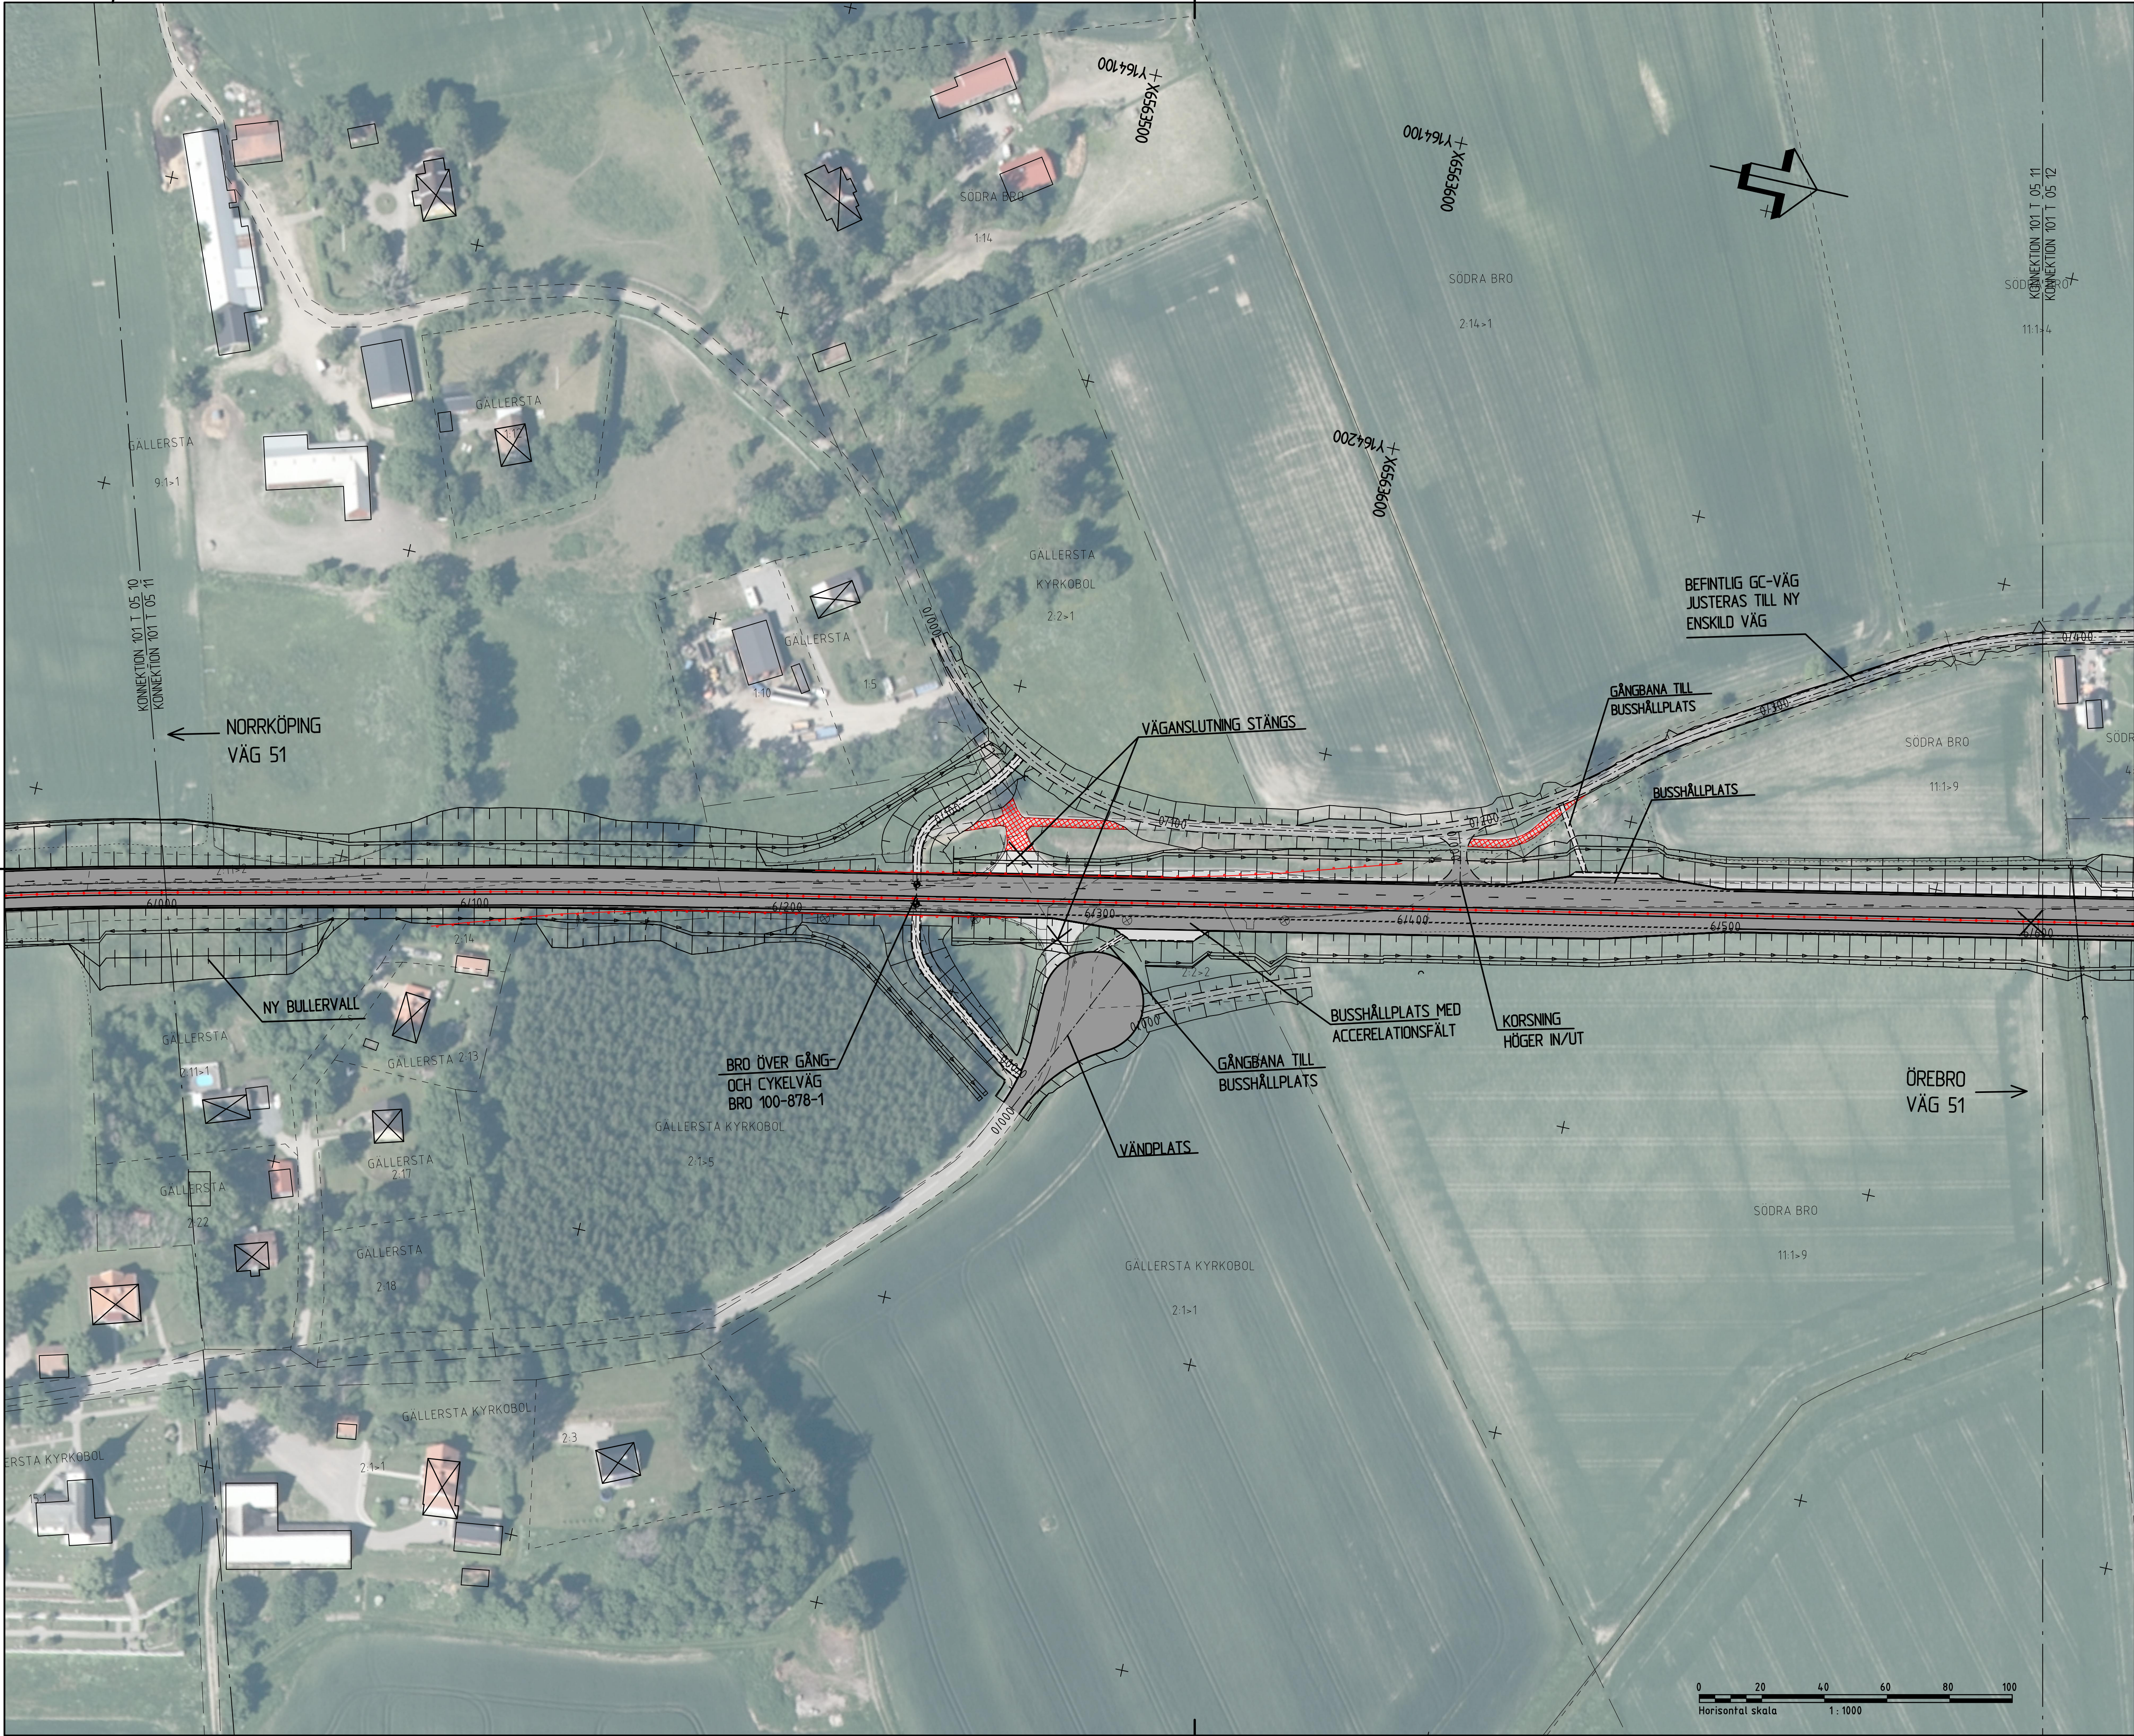

- TECKENFÖRKLARING**
- VÄGANLÄGGNINGAR**
- NY ALLMÄN VÄG, ASFALT
 - NY GÅNG- OCH CYKELVÄG, ASFALT
 - NY GÅNG- OCH CYKELVÄG, GRUS
 - NY ENSKILDVÄG, GRUS (FASTSTÄLLS EJ)
 - NY ENSKILDVÄG, ASFALT (FASTSTÄLLS EJ)
 - NY VÄGSLÄNT, MED FLÖDESRIKTNING
 - VÄGDEL SOM RIVS

- VÄGMARKERINGAR**
- H10.30
 - K0.303-9
 - K0.301-1
 - K0.303-3
 - VÄNNINGSPLIKT
 - SPÄRRFÄLT
 - KÖRFÄLT VÄVS HOP
 - KÖRFÄLT VÄNSTERVÄNGANDE
 - KÖRFÄLT GENOMGÅENDE

- LINER OCH SYMBOLER**
- MITTRÄCKE
 - KOMMUNGRÄNS
 - NYTT FÄLNASTÄNGSEL
 - BEFINTLIGT STAKET
 - NYTT VÄGRÄCKE
 - BEFINTLIGT VÄGRÄCKE
 - ÄKERKANT
 - BEFINTLIG EL LUFTBUREN
 - BEFINTLIG VÄGKANT
 - BEFINTLIG VÄGMÄRKE
 - BEFINTLIG BELYSNINGSTOLPE
 - NY BELYSNINGSTOLPE MED ARM
 - NY BELYSNING VID BROLÖP
 - NY TRUMMA ALT.
 - BEFINTLIG TRUMMA FÖRLÄNGS
 - NY DRAINERINGSLEDNING
 - BEFINTLIG DIKE, FLÖDESRIKTNING
 - BEFINTLIG VÄGSLÄNT

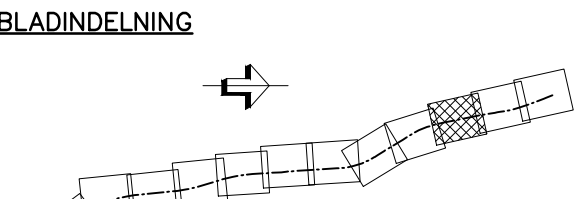

KOORDINATSYSTEM
SYSTEM I PLAN SWEREF 99 15 00
SYSTEM I HÖJD RH 2000

VÄGPLAN

GRANSKNINGSSTATUS / SYFTE

FASTSTÄLLELSEHANDLING

DATUM 2020-03-16 LEVERANS / ÄNDRINGS-PM

OBJEKT
RV 51
KVARNTORP - ALMBRO

DELOMRÅDE / BANDEL
KVARNTORP - ALMBRO

ANLÄGGNINGSDIAGRAM
RV 51

OBJEKTNUMMER / KM
146953

KONSTRUKTIONNUMMER

BESTÄLLARE
TRAFIKVERKET

LEVERANTÖR
Norconsult

SKAPAD AV
L PALMÉR

UPPDRAGSNUMMER
104 11 58

GODKÄND AV
R HARFELDT

AVDELNING
VÄG & JVG

RITNINGSTYP
PLANRITNING

TEKNIKOMRÅDE / INNEHÅLL
T VÄGUTFORMNING OCH TRAFIK

BESKRIVNING
KM 6/000 - 6/600

ILLUSTRATIONSPLANER

SKALA
1:1000

FORMAT
A1


FÖRVALTNINGSNUMMER


BLAD


NÄSTA BLAD

BET

RITNINGNUMMER
1 01 T 05 11

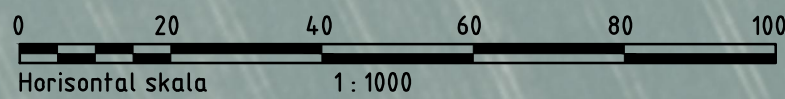

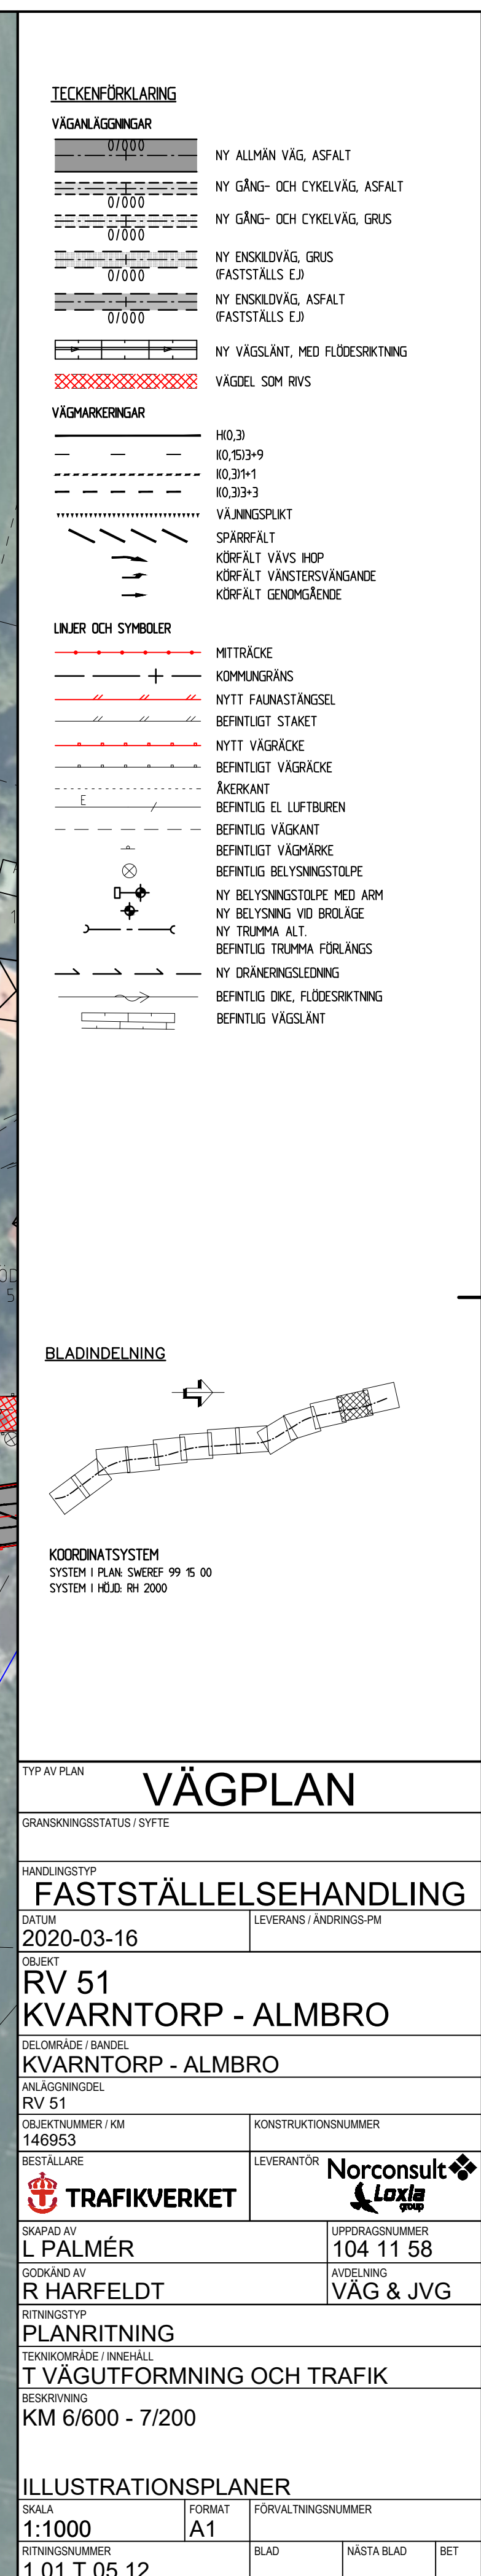

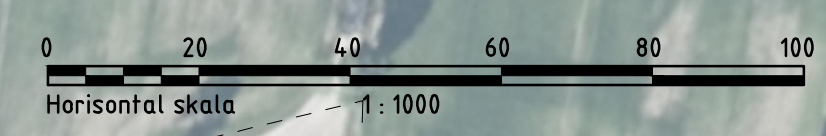

BLADINDELNING



Diagram illustrating a road layout (plan view) with a coordinate system. The layout shows a series of connected segments, including a curved section marked with a cross-hatch pattern. A north arrow is present, pointing upwards.

KOORDINATSYSTEM
SYSTEM 1 PLAN: SWEREF 99 15 00
SYSTEM 1 HÖJD: RH 2000

GRANSKNINGSSTATUS / SYFTE

1	HANDLINGSTYP
---	--------------

DATUM	LEVERANS / ÄNDRINGS-PM
-------	------------------------

2020-03-16	
------------	--

OBJEKT
D. 1. 5. 1.

RV 51

KVARNTORP - ALMBRO

KVARNTORI - ALMBRO

K/ARNTORP ALMBRO

KVARNTURP - ALMBRO

ANLAGGNINGDEL
RV 51

OBJEKTNUMMER / KM	KONSTRUKTIONSNUMMER
-------------------	---------------------

146953	
--------	--

BESTÄLLARE	LEVERANTÖR Norson
------------	--------------------------


TRAFIKVERKET

TRAFIKVERKET

SKAPAD AV	UPPDRAGSNUM
-----------	-------------

L PALMER 104 11

GODKÄND AV _____	AVDELNING _____
------------------	-----------------

R HARFELDT	VAG &
------------	-------

RITNINGSTYP
PLANRISENING

PLANRITNING

TEKNIKOMRÅDE / INNEHÅLL
T V Ä KUTFORMNING OCH TRAFIK

T VAGUTFORMNING OCH TRAFIK

BESKRIVNING	KM 3/200	3/600
1.000		
2.000		
KM 77200 - 77600

ILLUSTRATION PLAN

ILLUSTRATIONSPLANER

SKALA	FORMAT	FORVALTNINGSNUMMER
1:1000	A1	

1:1000	AI		
1:1000	AI		

RITNINGSNUMMER	BLAD	NASTÄ BLAD
1.01 T.05.13		

10110513		
----------	--	--

E:\104758\5 ARBETS MATERIAL\02 CAD\VARIODEF\10105310WG PLOTTAD. 2020-03-13 14:45 AV ANVÄNDARE LINEA PALMER