


TECKENFÖRKLARING:  
 — VÄGPROFIL  
 ~~~~~ MARKHÖJD

KOORDINATSYSTEM  
 SYSTEM 1 PLAN: SWEREF 99 15 00  
 SYSTEM 1 HÖJD: RM 2000

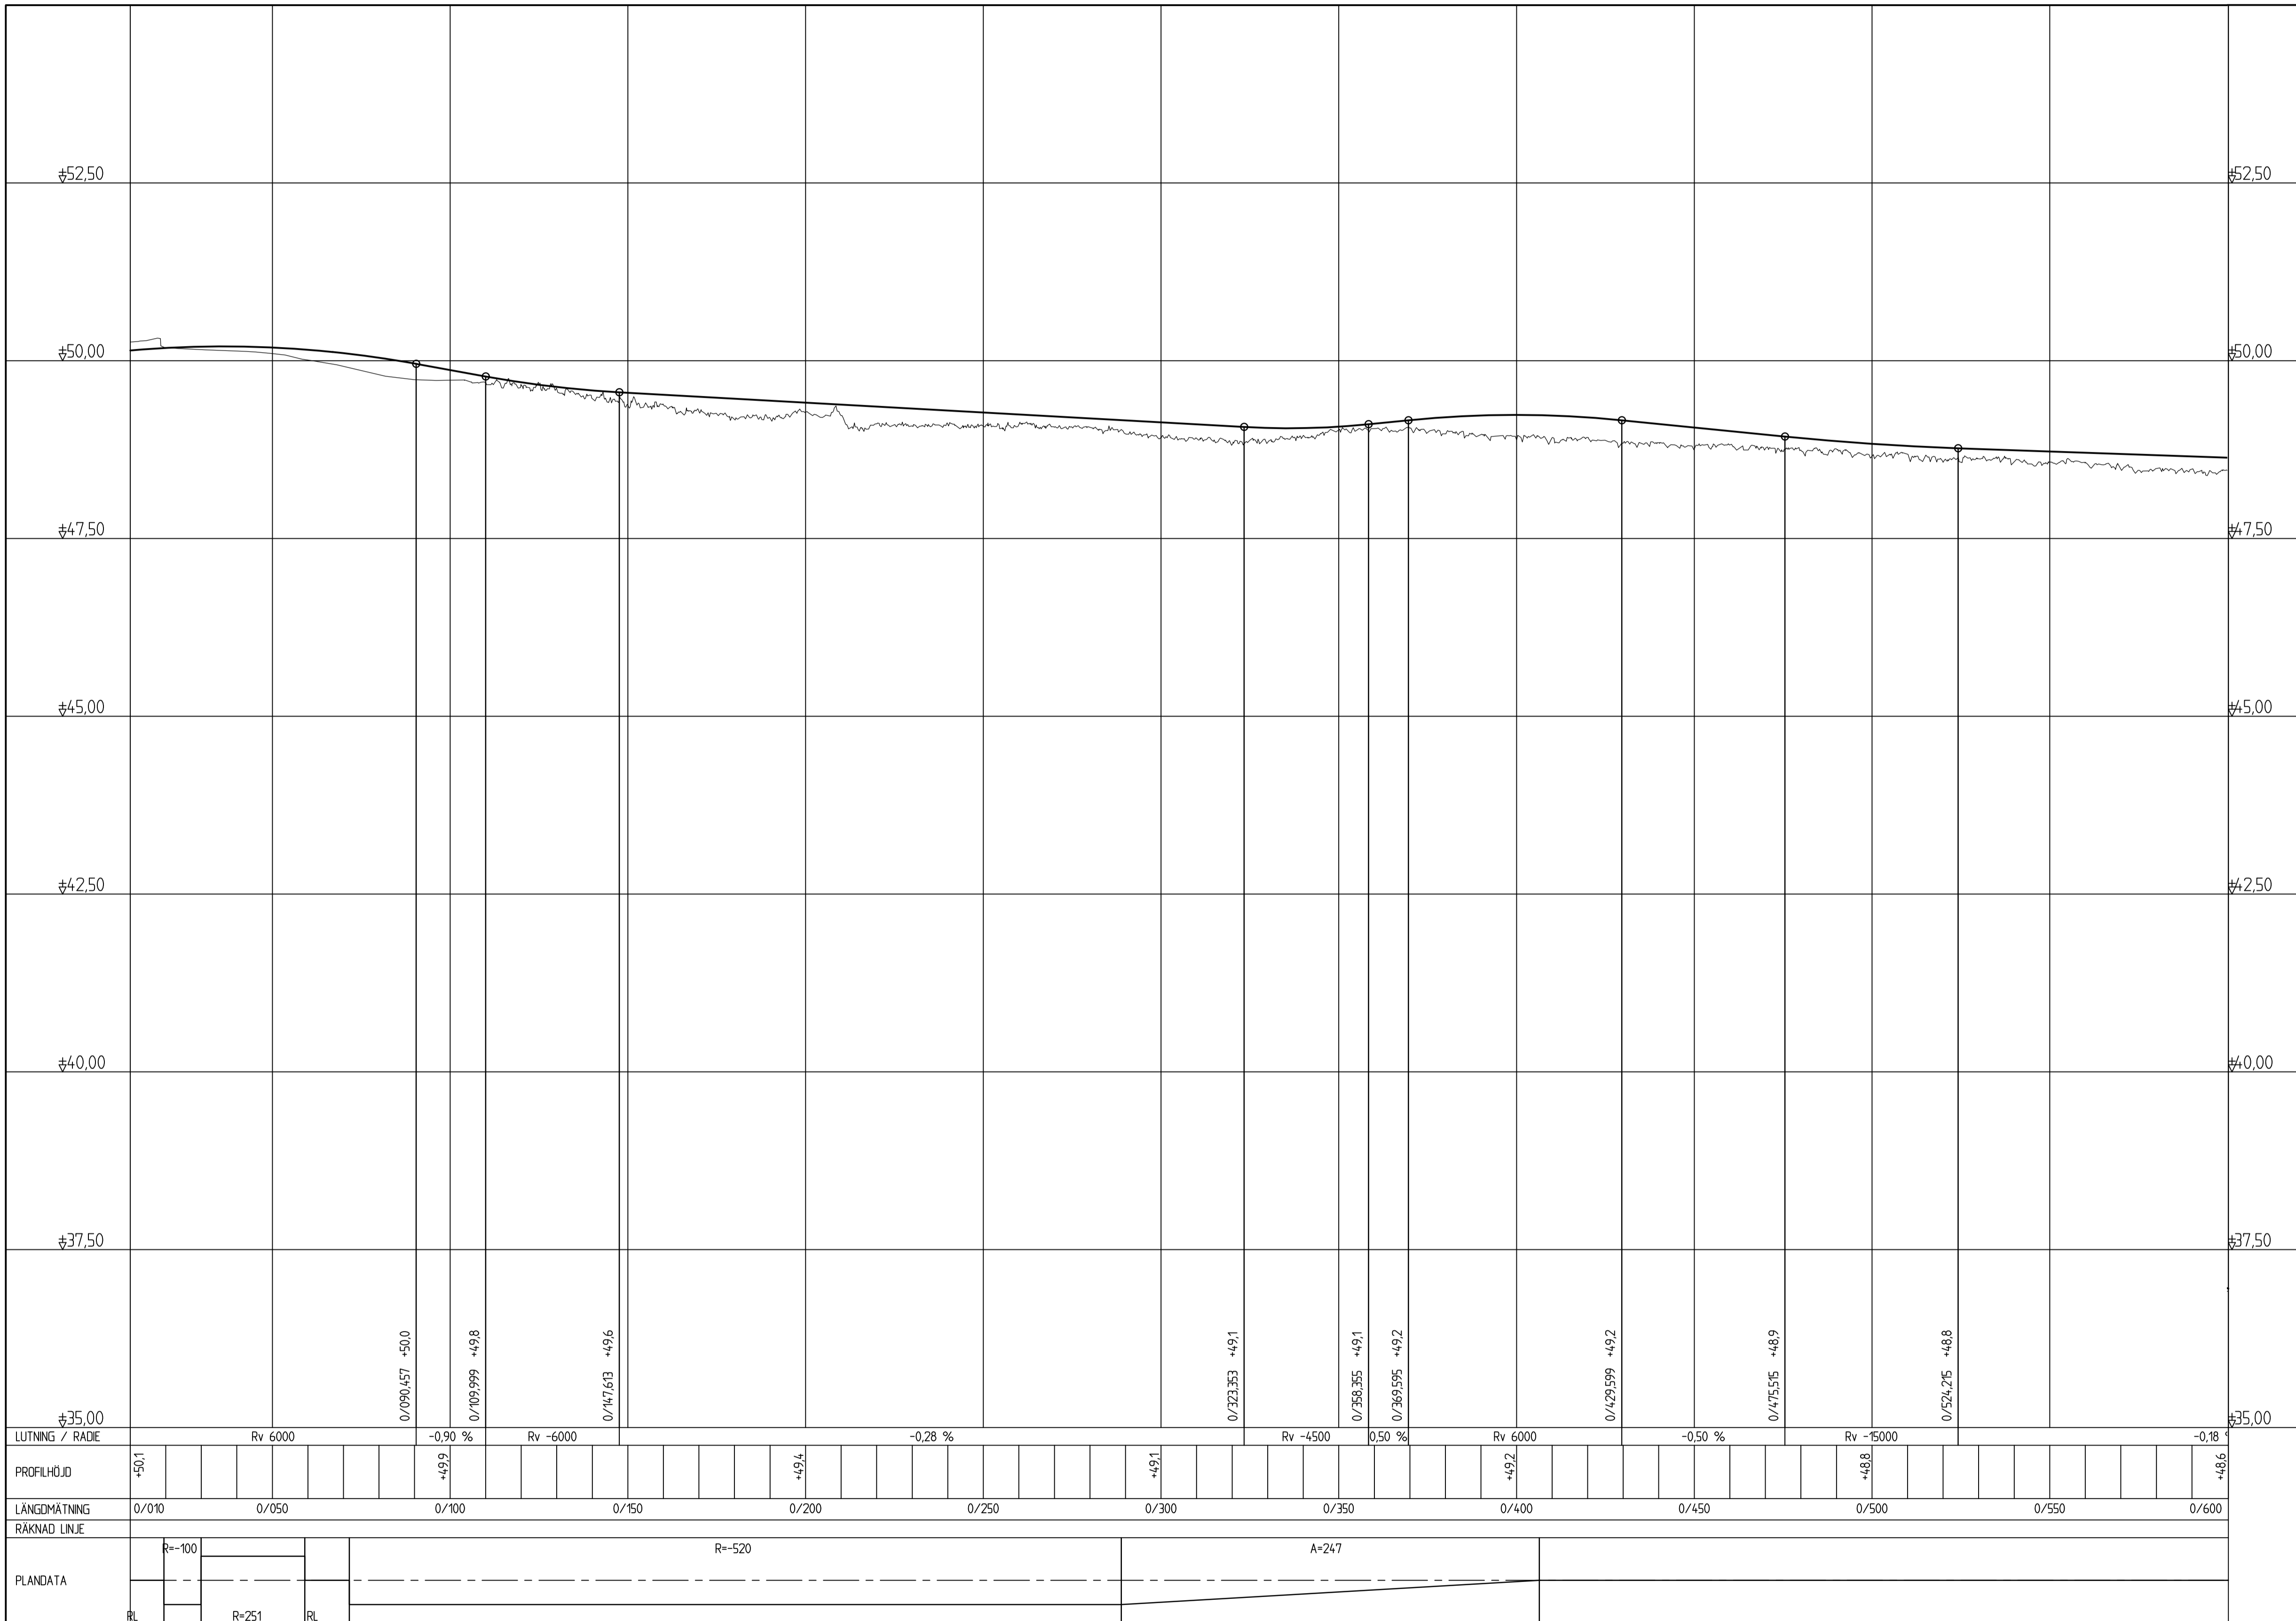

|                 |         |         |          |         |          |        |         |         |           |         |       |       |       |
|-----------------|---------|---------|----------|---------|----------|--------|---------|---------|-----------|---------|-------|-------|-------|
| LUTNING / RADIE | Rv 6000 | -0,90 % | Rv -6000 | -0,28 % | Rv -4500 | 0,50 % | Rv 6000 | -0,50 % | Rv -15000 | -0,18 % |       |       |       |
| PROFILHÖJD      | +50,1   | +49,9   | +49,4    | +49,1   | +49,2    | +48,8  | +48,6   |         |           |         |       |       |       |
| LÄNGDMÄTNING    | 0/010   | 0/050   | 0/100    | 0/150   | 0/200    | 0/250  | 0/300   | 0/350   | 0/400     | 0/450   | 0/500 | 0/550 | 0/600 |
| RÄKNAD LINJE    | R=-520  |         |          |         |          |        |         |         |           |         |       |       |       |
| PLANDATA        | A=247   |         |          |         |          |        |         |         |           |         |       |       |       |

TYP AV PLAN: **VÄGPLAN**

GRANSKNINGSSTATUS / SYFTE: **FASTSTÄLLELSEHANDLING**

HANDLINGSTYP: **FASTSTÄLLELSEHANDLING**

DATUM: 2020-03-16

OBJEKT: **RV 51 KVARNTORP - ALMBRO**

DELOMRÅDE / BANDEL: **KVARNTORP - ALMBRO**

ANLÄGGNINGSDTEL: **RV 51**

OBJEKTNUMMER / KM: 146953

KONSTRUKTIONNUMMER: 104 11 58

SKAPAD AV: **L PALMÉR**

UPPRAGSNUMMER: 104 11 58

GODKÄND AV: **R HÄRFELDT**

AVDELNING: **VÄG & JVG**

RITNINGSTYP: **PROFILRITNING**

TEKNIKOMRÅDE / INNEHÅLL: **T VÄGUTFORMNING OCH TRAFIK**

BESKRIVNING: **KM 0/010 - 0/600**


ILLUSTRATIONSPROFIL

SKALA: 1:1000/1:50


FORMÅT: **A1**

RITNINGNUMMER: 1 01 T 03 01

BLAD: NÄSTA BLAD: BET:

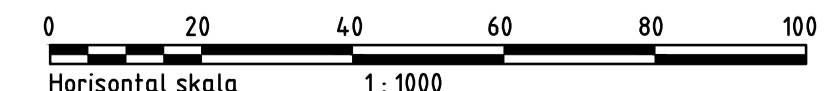

FIL: \L\14785\S\ARBETSPLAN\2020-03-16\21 AV ANVÄNDE LINJE.PAIKET

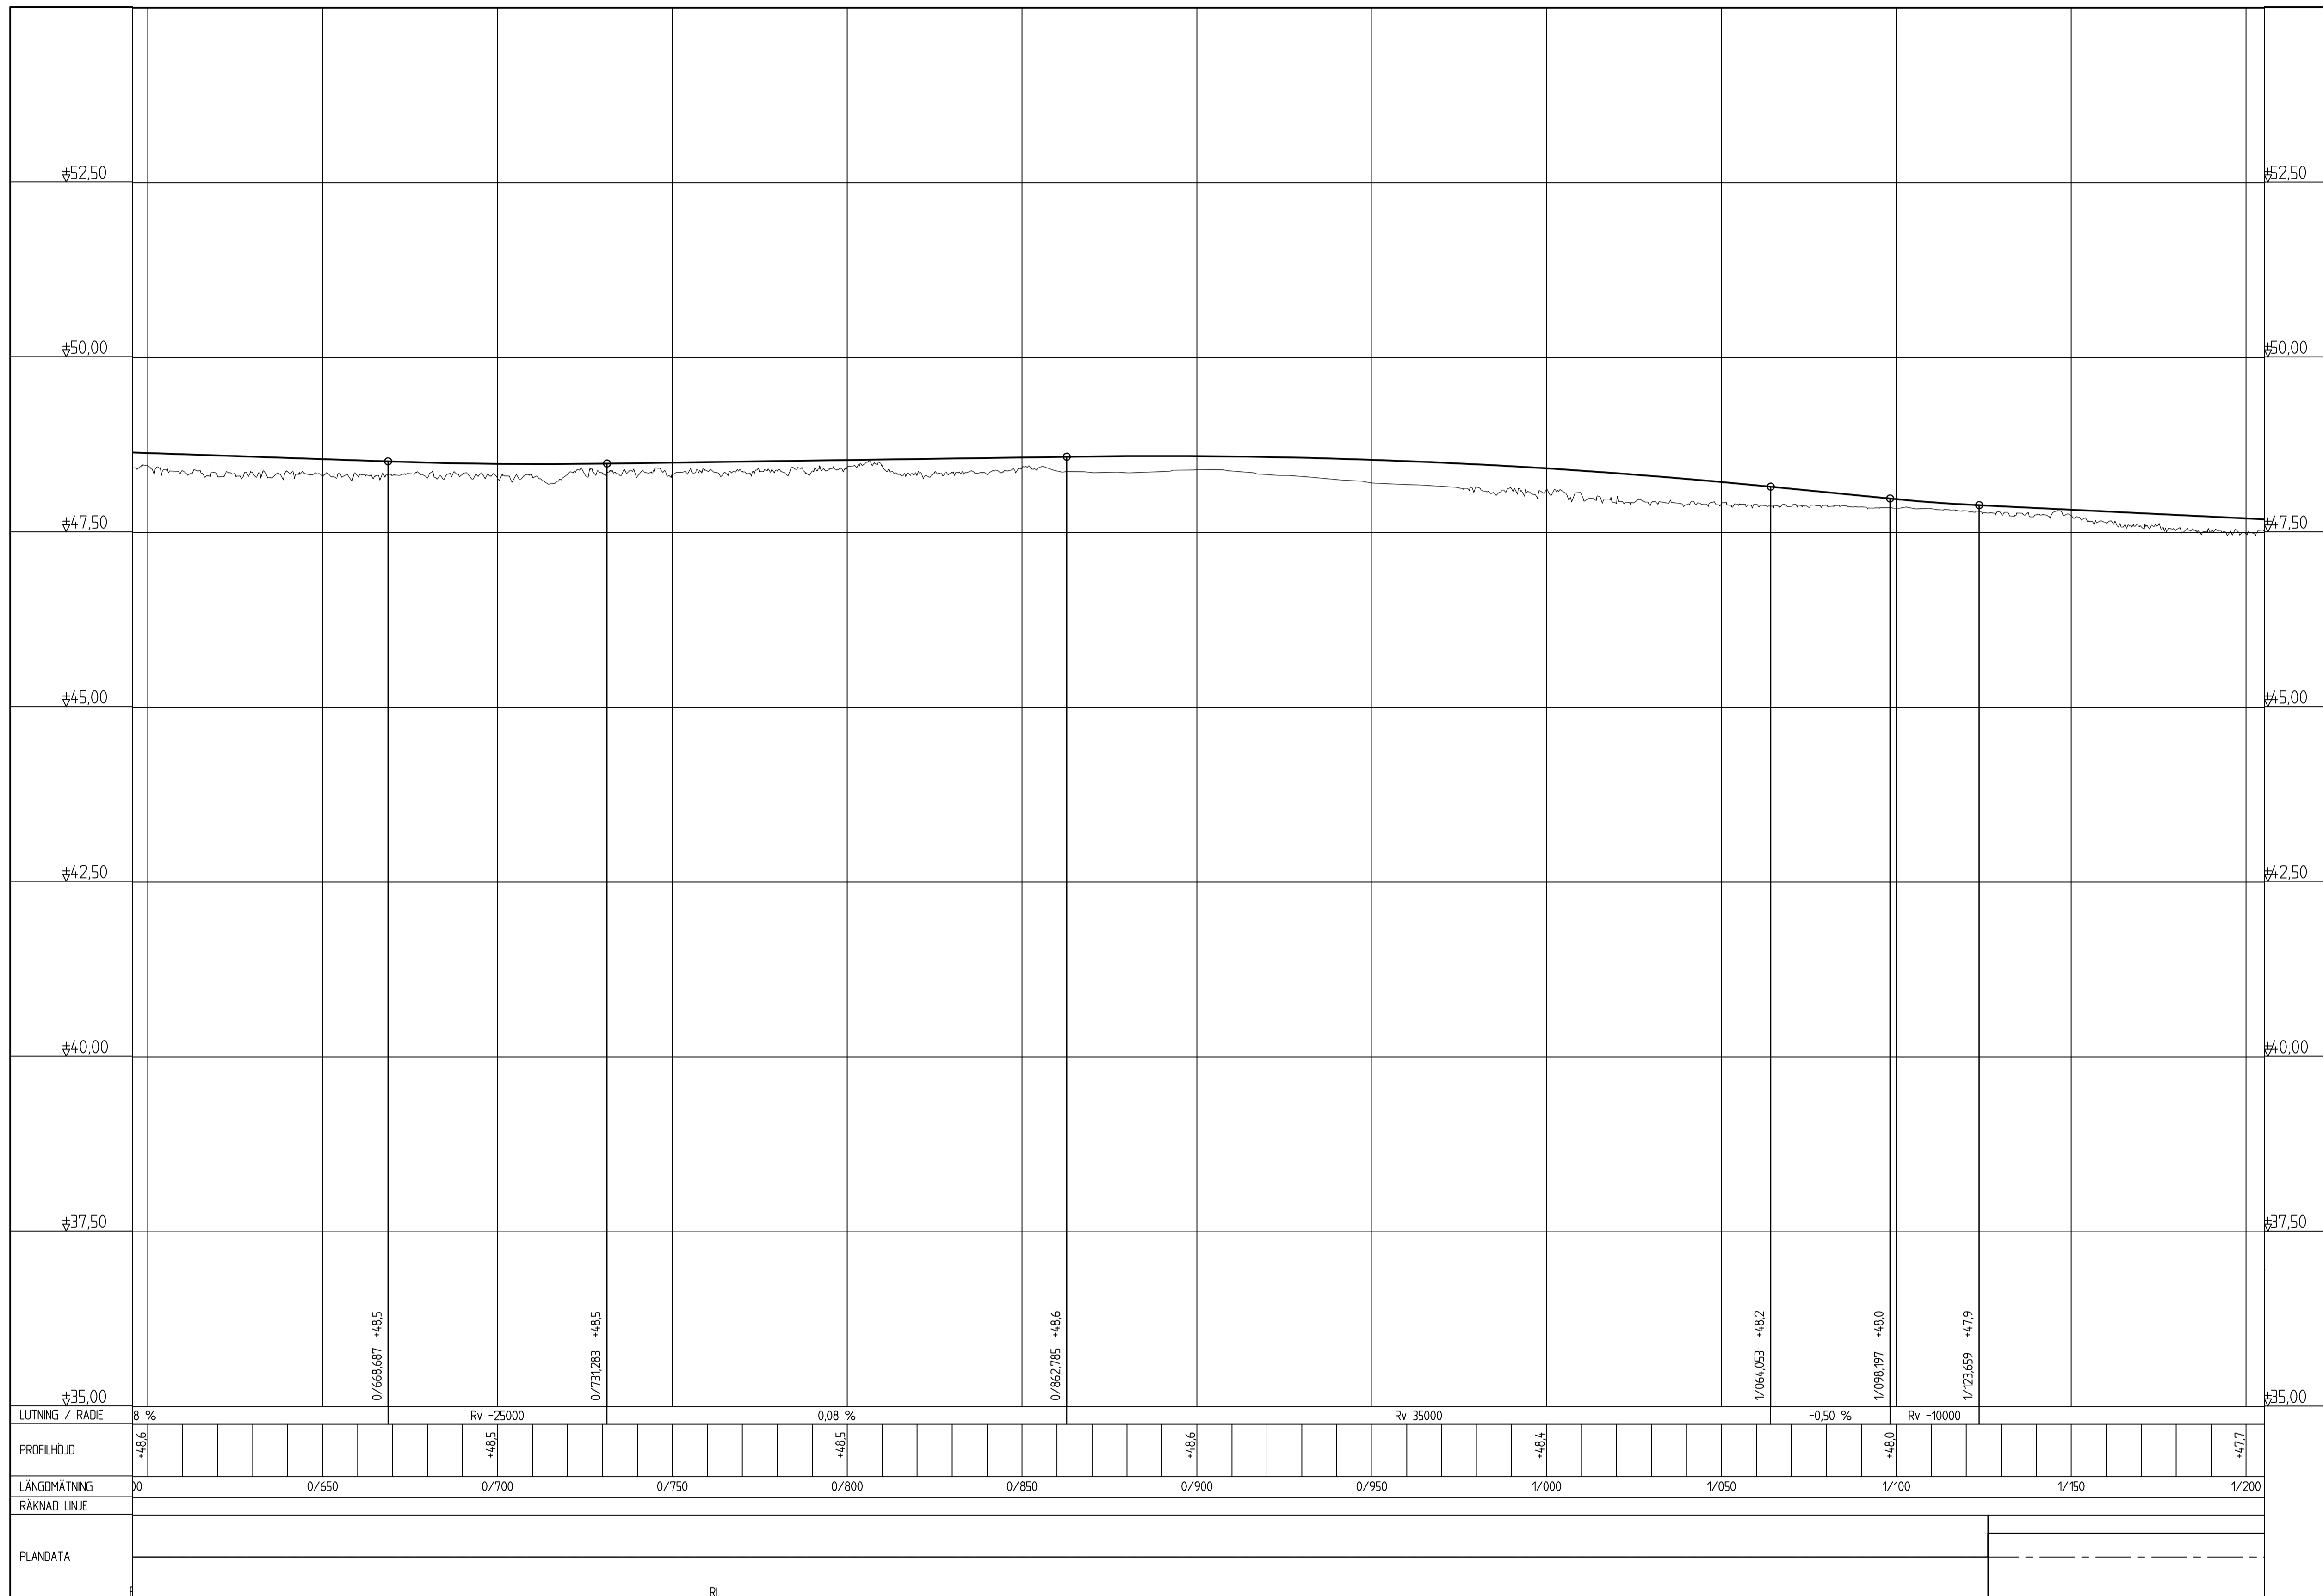

TECKENFÖRKLARING:  
 — VÄGPROFIL  
 - - - MARKHÖJD

KOORDINATSYSTEM  
 SYSTEM I PLAN: SWEREF 99 15 00  
 SYSTEM I HÖJD: RM 2000

|                 |      |           |        |          |         |           |
|-----------------|------|-----------|--------|----------|---------|-----------|
| LUTNING / RADIE | 8 %  | Rv -25000 | 0,08 % | Rv 35000 | -0,50 % | Rv -10000 |
| PROFILHÖJD      | 48,6 | 48,5      | 48,5   | 48,6     | 48,4    | 48,0      |
| LANGMÄTNING     | 0    | 0/650     | 0/700  | 0/750    | 0/800   | 0/850     |
| RAKNAD LINJE    |      |           |        |          |         |           |
| PLANDATA        |      |           |        |          |         |           |

TYP AV PLAN: **VÄGPLAN**

GRANSKNINGSSTATUS / SYFTE

HANDLINGSTYP: **FASTSTÄLLELSEHANDLING**

DATUM: 2020-03-16 LEVERANS / ÄNDRINGS-PM

OBJEKT: **RV 51 KVARNTORP - ALMBRO**

DELOMRÅDE / BANDEL: **KVARNTORP - ALMBRO**

ANLÄGGNINGSDTEL: **RV 51**

OBJEKTNUMMER / KM: 146953 KONSTRUKTIONNUMMER

BESTÄLLARE: **TRAFIKVERKET** LEVERANTÖR: **Norconsult**

SKAPAD AV: **L PALMÉR** UPPDRAGSNUMMER: **104 11 58**


GODKÄND AV: **R HÄRFELDT** AVDELNING: **VÄG & JVG**

RITNINGSTYP: **PROFILRITNING**

TEKNIKOMRÅDE / INNEHÅLL: **T VÄGUTFORMNING OCH TRAFIK**

BESKRIVNING: **KM 0/600 - 1/200**


ILLUSTRATIONSPROFIL

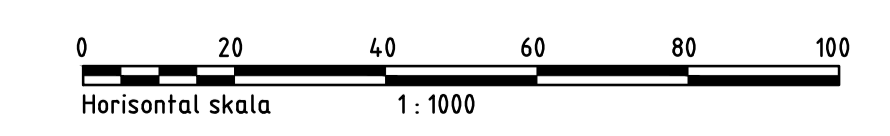

SKALA: 1:1000/1:50 FÖRMAT: A1 FÖRVALTNINGSNUMMER: 101 T 03 02

TECKENFÖRKLARING:  
 — VÄGPROFIL  
 ~~~~~ MARKHÖJD

KOORDINATSYSTEM  
 SYSTEM 1 PLAN SWEREF 99 15 00  
 SYSTEM 1 HÖJD RM 2000

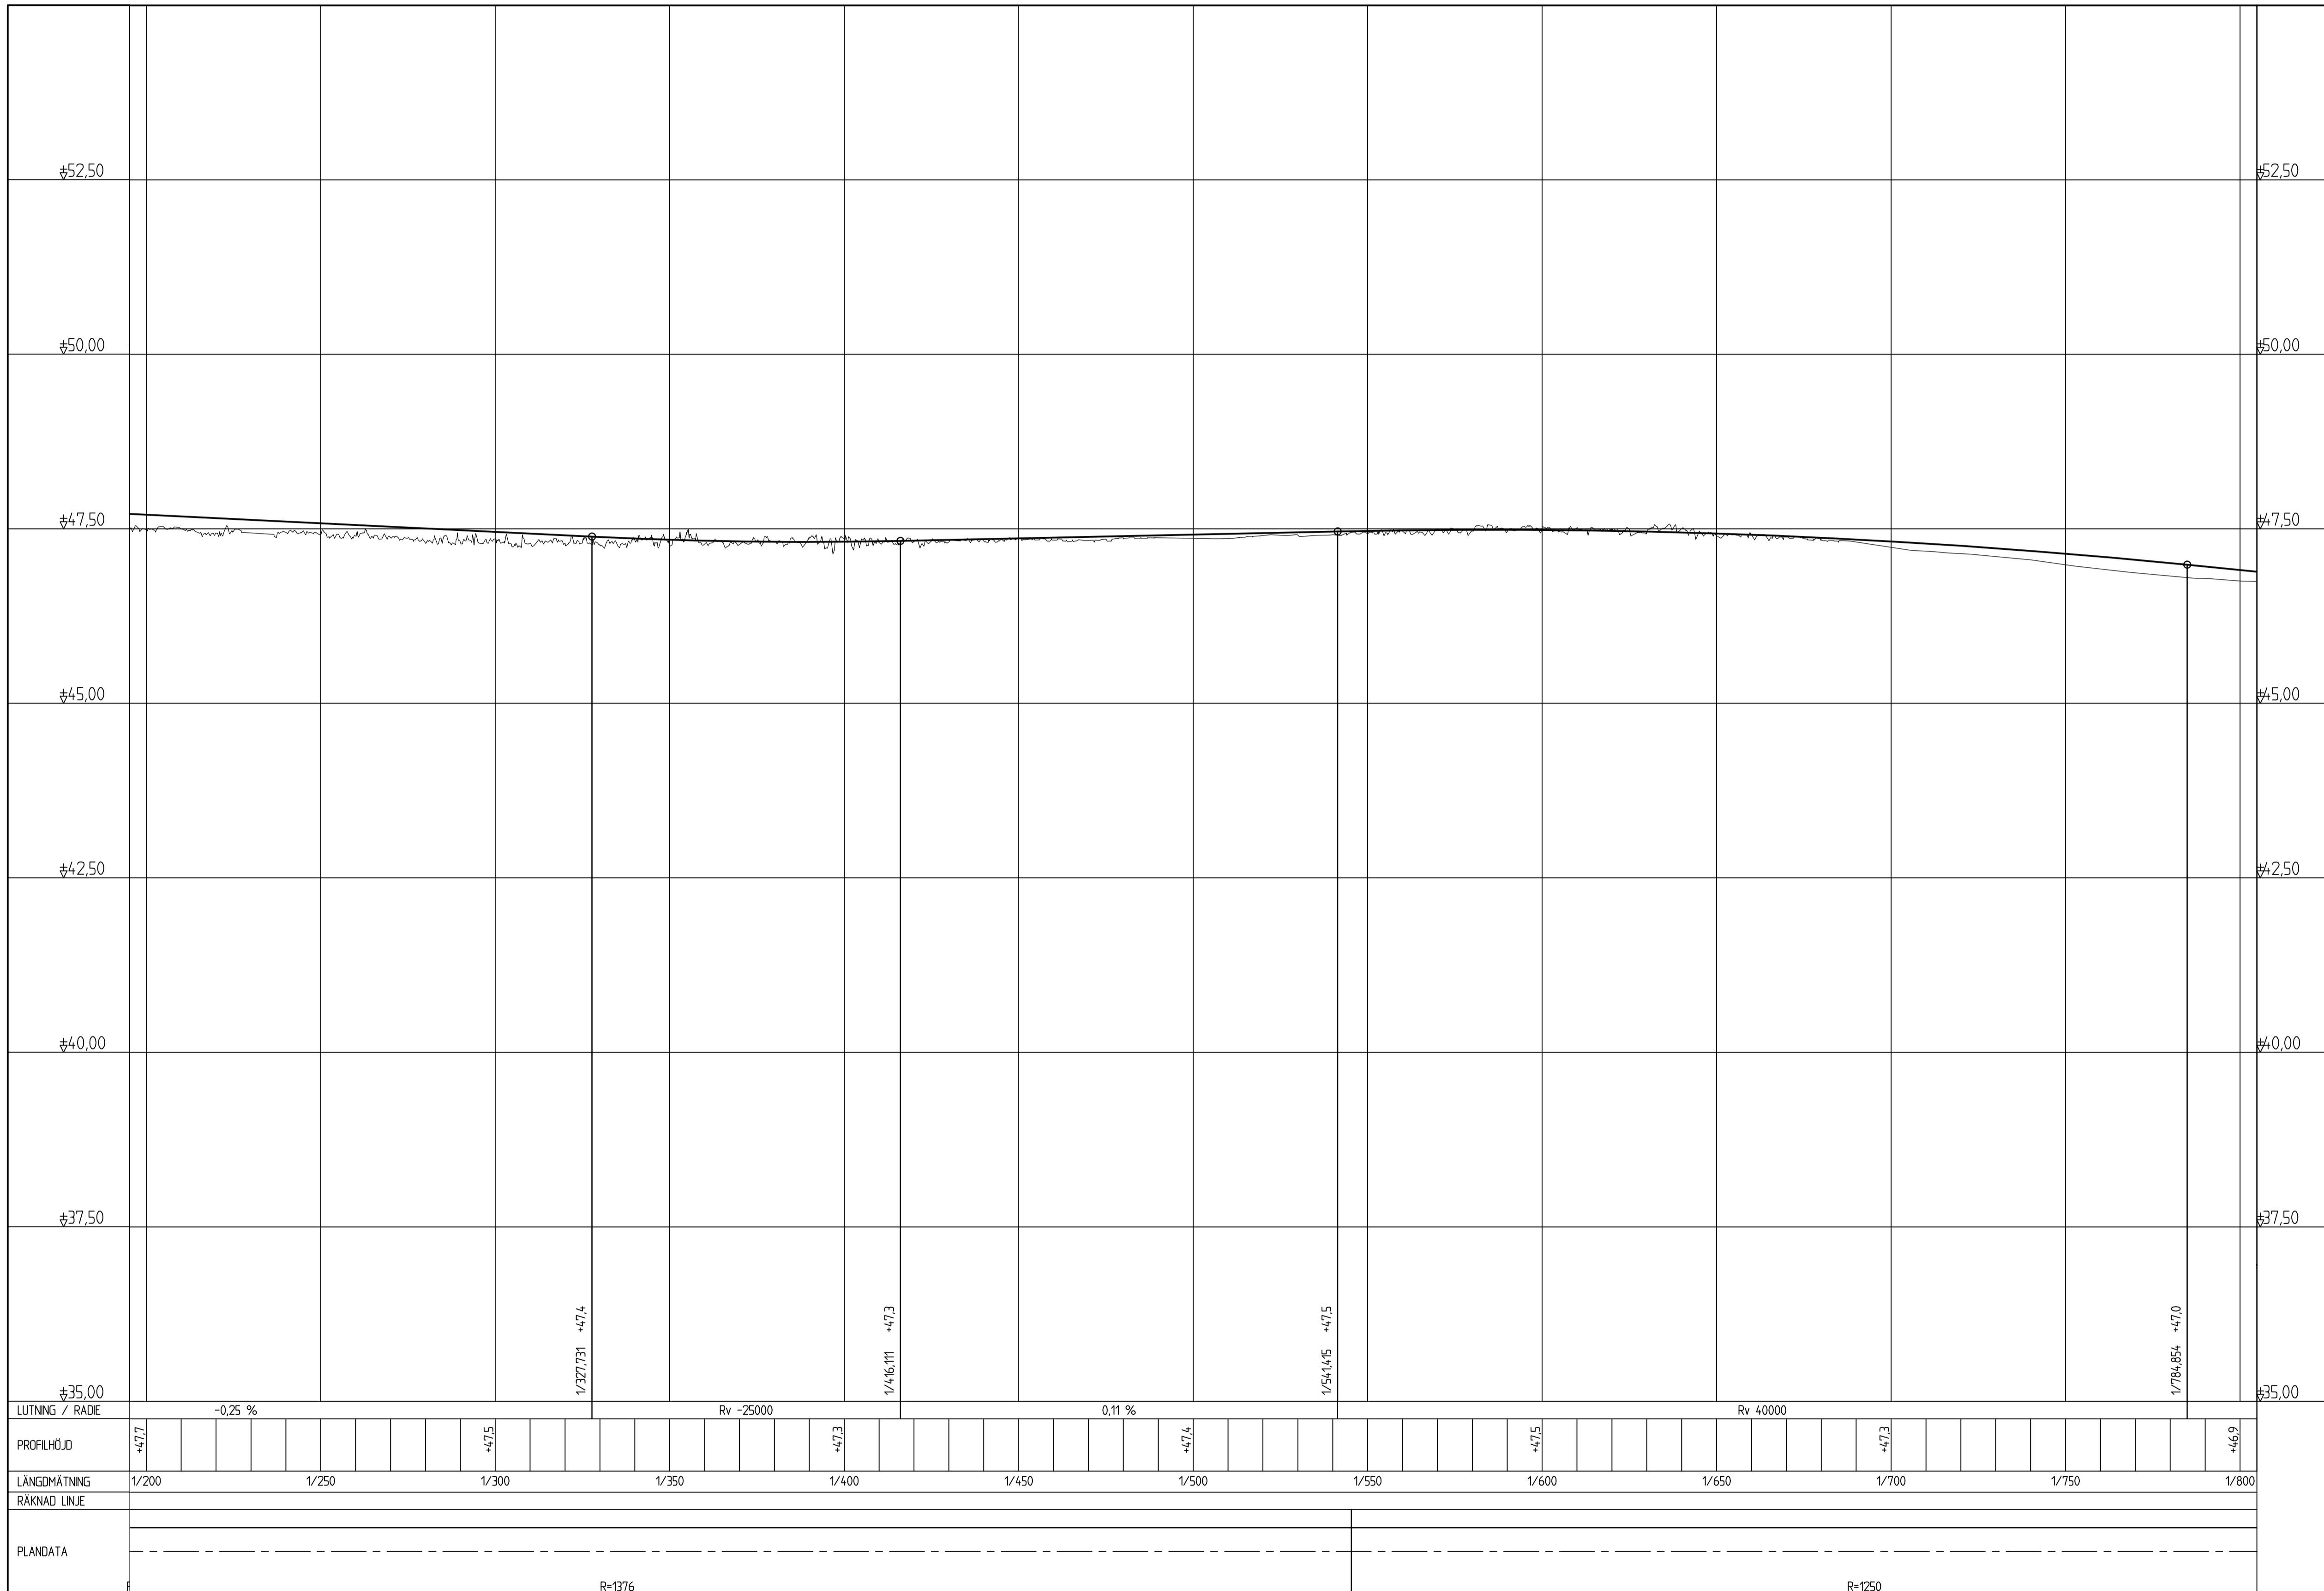

TYP AV PLAN **VÄGPLAN**

GRANSKNINGSSTATUS / SYFTE

HANDLINGSTYP **FASTSTÄLLELSEHANDLING**

DATUM 2020-03-16 LEVERANS / ÄNDRINGS-PM

OBJEKT **RV 51 KVARNTORP - ALMBRO**

DELOMRÅDE / BANDEL **KVARNTORP - ALMBRO**

ANLÄGGNINGDEL **RV 51**

OBJEKTNUMMER / KM 146953 KONSTRUKTIONSNUMMER

BESTÄLLARE **TRAFIKVERKET** LEVERANTÖR **Norconsult Loxia**

SKAPAD AV **L PALMÉR** UPPDRAGSNUMMER **104 11 58**

GRANSKAD AV **R HÄRFELDT** AVDELNING **VÄG & JVG**

RITNINGSTYP **PROFILRITNING**


TEKNIKOMRÅDE / INNEHÅLL **T VÄGUTFORMNING OCH TRAFIK**


BESKRIVNING **KM 1/200 - 1/800**

ILLUSTRATIONSPROFIL

SKALA **1:1000/1:50** FÖRMAT **A1** FÖRVALTNINGSNUMMER

RITNINGSNUMMER **1 01 T 03 03** BLAD NÄSTA BLAD BET

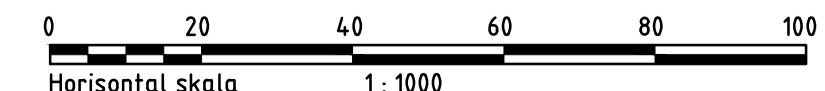


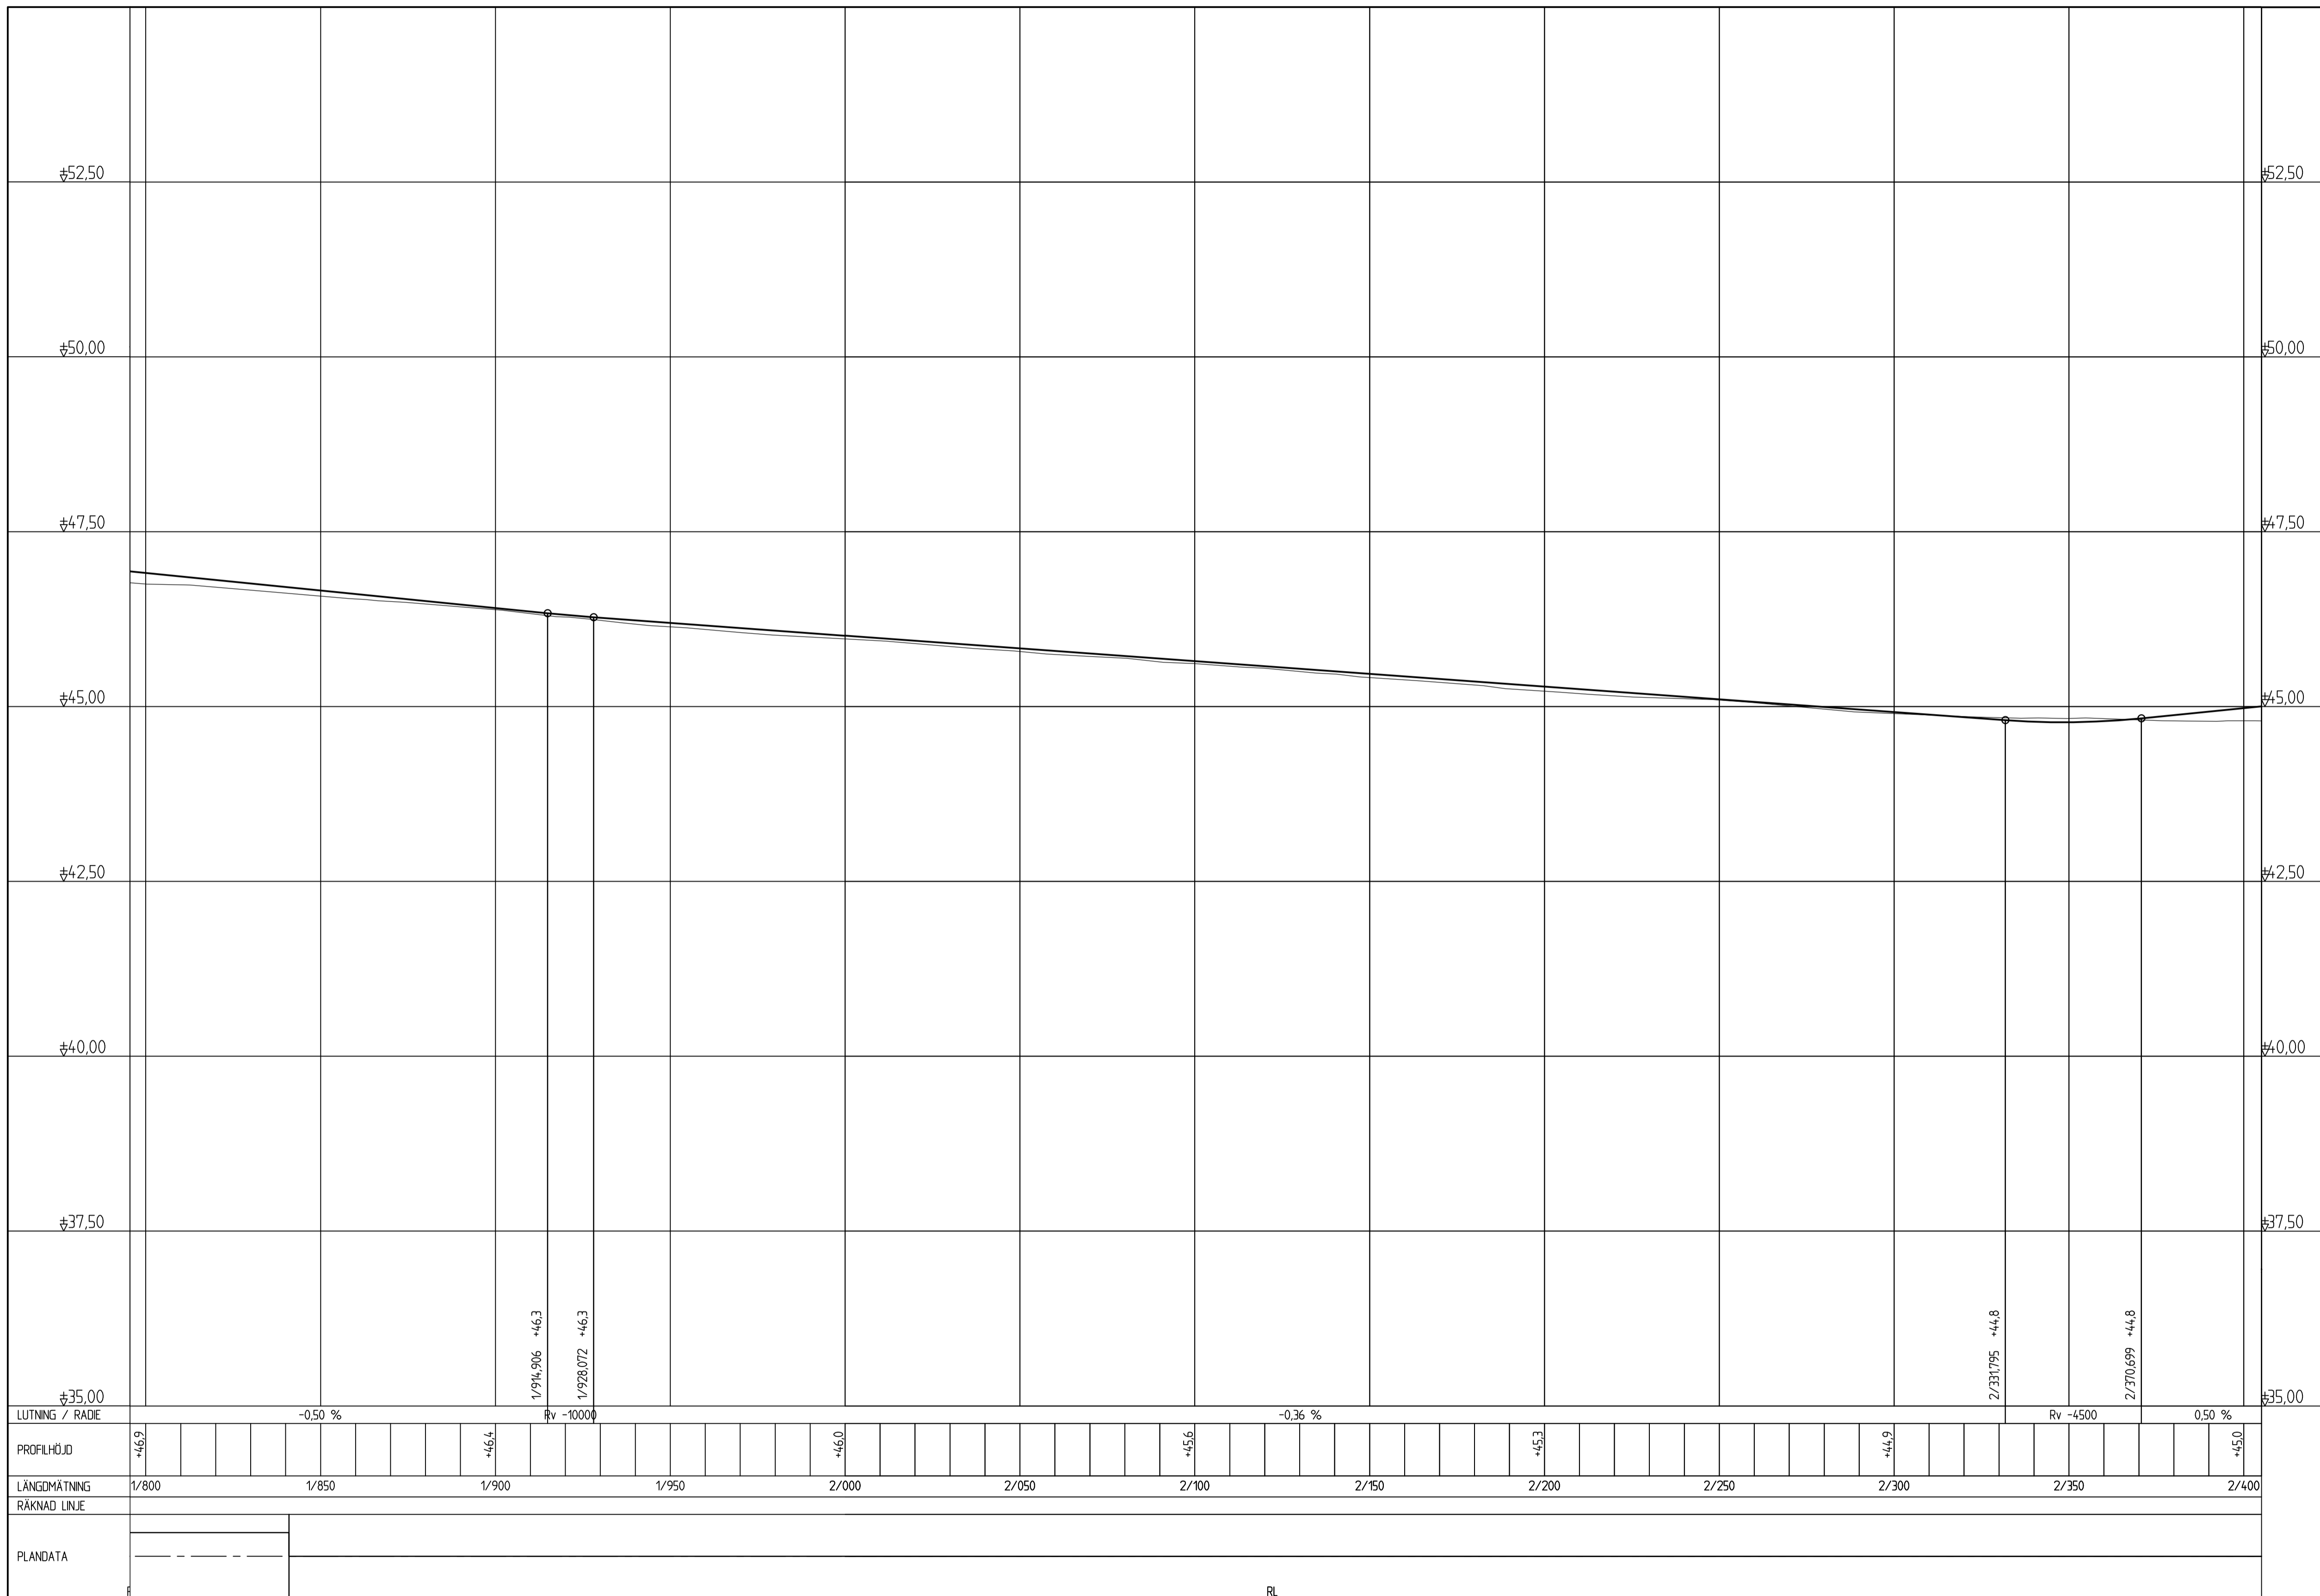

TECKENFÖRKLARING:  
 — VÄGPROFIL  
 ~~~~~ MARKHÖJD

KOORDINATSYSTEM  
 SYSTEM I PLAN: SWEREF 99 15 00  
 SYSTEM I HÖJD: RM 2000


|                              |              |                        |                                   |
|------------------------------|--------------|------------------------|-----------------------------------|
| TYP AV PLAN                  |              | <b>VÄGPLAN</b>         |                                   |
| GRANSKNINGSSTATUS / SYFTE    |              |                        |                                   |
| HANDLINGSTYP                 |              |                        |                                   |
| <b>FASTSTÄLLELSEHANDLING</b> |              |                        |                                   |
| DATUM                        | 2020-03-16   | LEVERANS / ÄNDRINGS-PM |                                   |
| OBJEKT                       |              |                        |                                   |
| <b>RV 51</b>                 |              |                        |                                   |
| <b>KVARNTORP - ALMBRO</b>    |              |                        |                                   |
| DELOMRÅDE / BANDEL           |              |                        |                                   |
| KVARNTORP - ALMBRO           |              |                        |                                   |
| ANLÄGGNINGDEL                |              |                        |                                   |
| RV 51                        |              |                        |                                   |
| OBJEKTNUMMER / KM            | 146953       | KONSTRUKTIONNUMMER     |                                   |
| BESTÄLLARE                   |              | LEVERANTÖR             | <b>Norconsult</b><br><b>Laxla</b> |
| SKAPAD AV                    | L PALMÉR     | UPPRAGSNUMMER          | 104 11 58                         |
| GODKÄND AV                   | R HÄRFELDT   | AVDELNING              | VÄG & JVG                         |
| RITNINGSTYP                  |              |                        |                                   |
| PROFILRITNING                |              |                        |                                   |
| TEKNIKOMRÅDE / INNEHÅLL      |              |                        |                                   |
| T VÄGUTFORMNING OCH TRAFIK   |              |                        |                                   |
| BESKRIVNING                  |              |                        |                                   |
| KM 1/800 - 2/400             |              |                        |                                   |
| ILLUSTRATIONSPROFIL          |              |                        |                                   |
| SKALA                        | 1:1000/1:50  | FÖRMAT                 | A1                                |
| RITINGSNUMMER                | 1 01 T 03 04 | BLAD                   | NÄSTA BLAD BET                    |

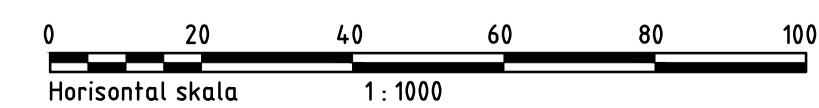


FIL: L:\VÄG\51\ARBETSITER\ANLÄG\CVT\VÄGUTFORMNING\_RITNING\_2020-03-16.rvt AV: ANVÄNDARE: LINNAPAPER

TECKENFÖRKLARING  
 — VÄGPROFIL  
 ~~~~~ MARKHÖJD

KOORDINATSYSTEM  
 SYSTEM 1 PLAN SWEREF 99 15 00  
 SYSTEM 1 HÖJD RM 2000

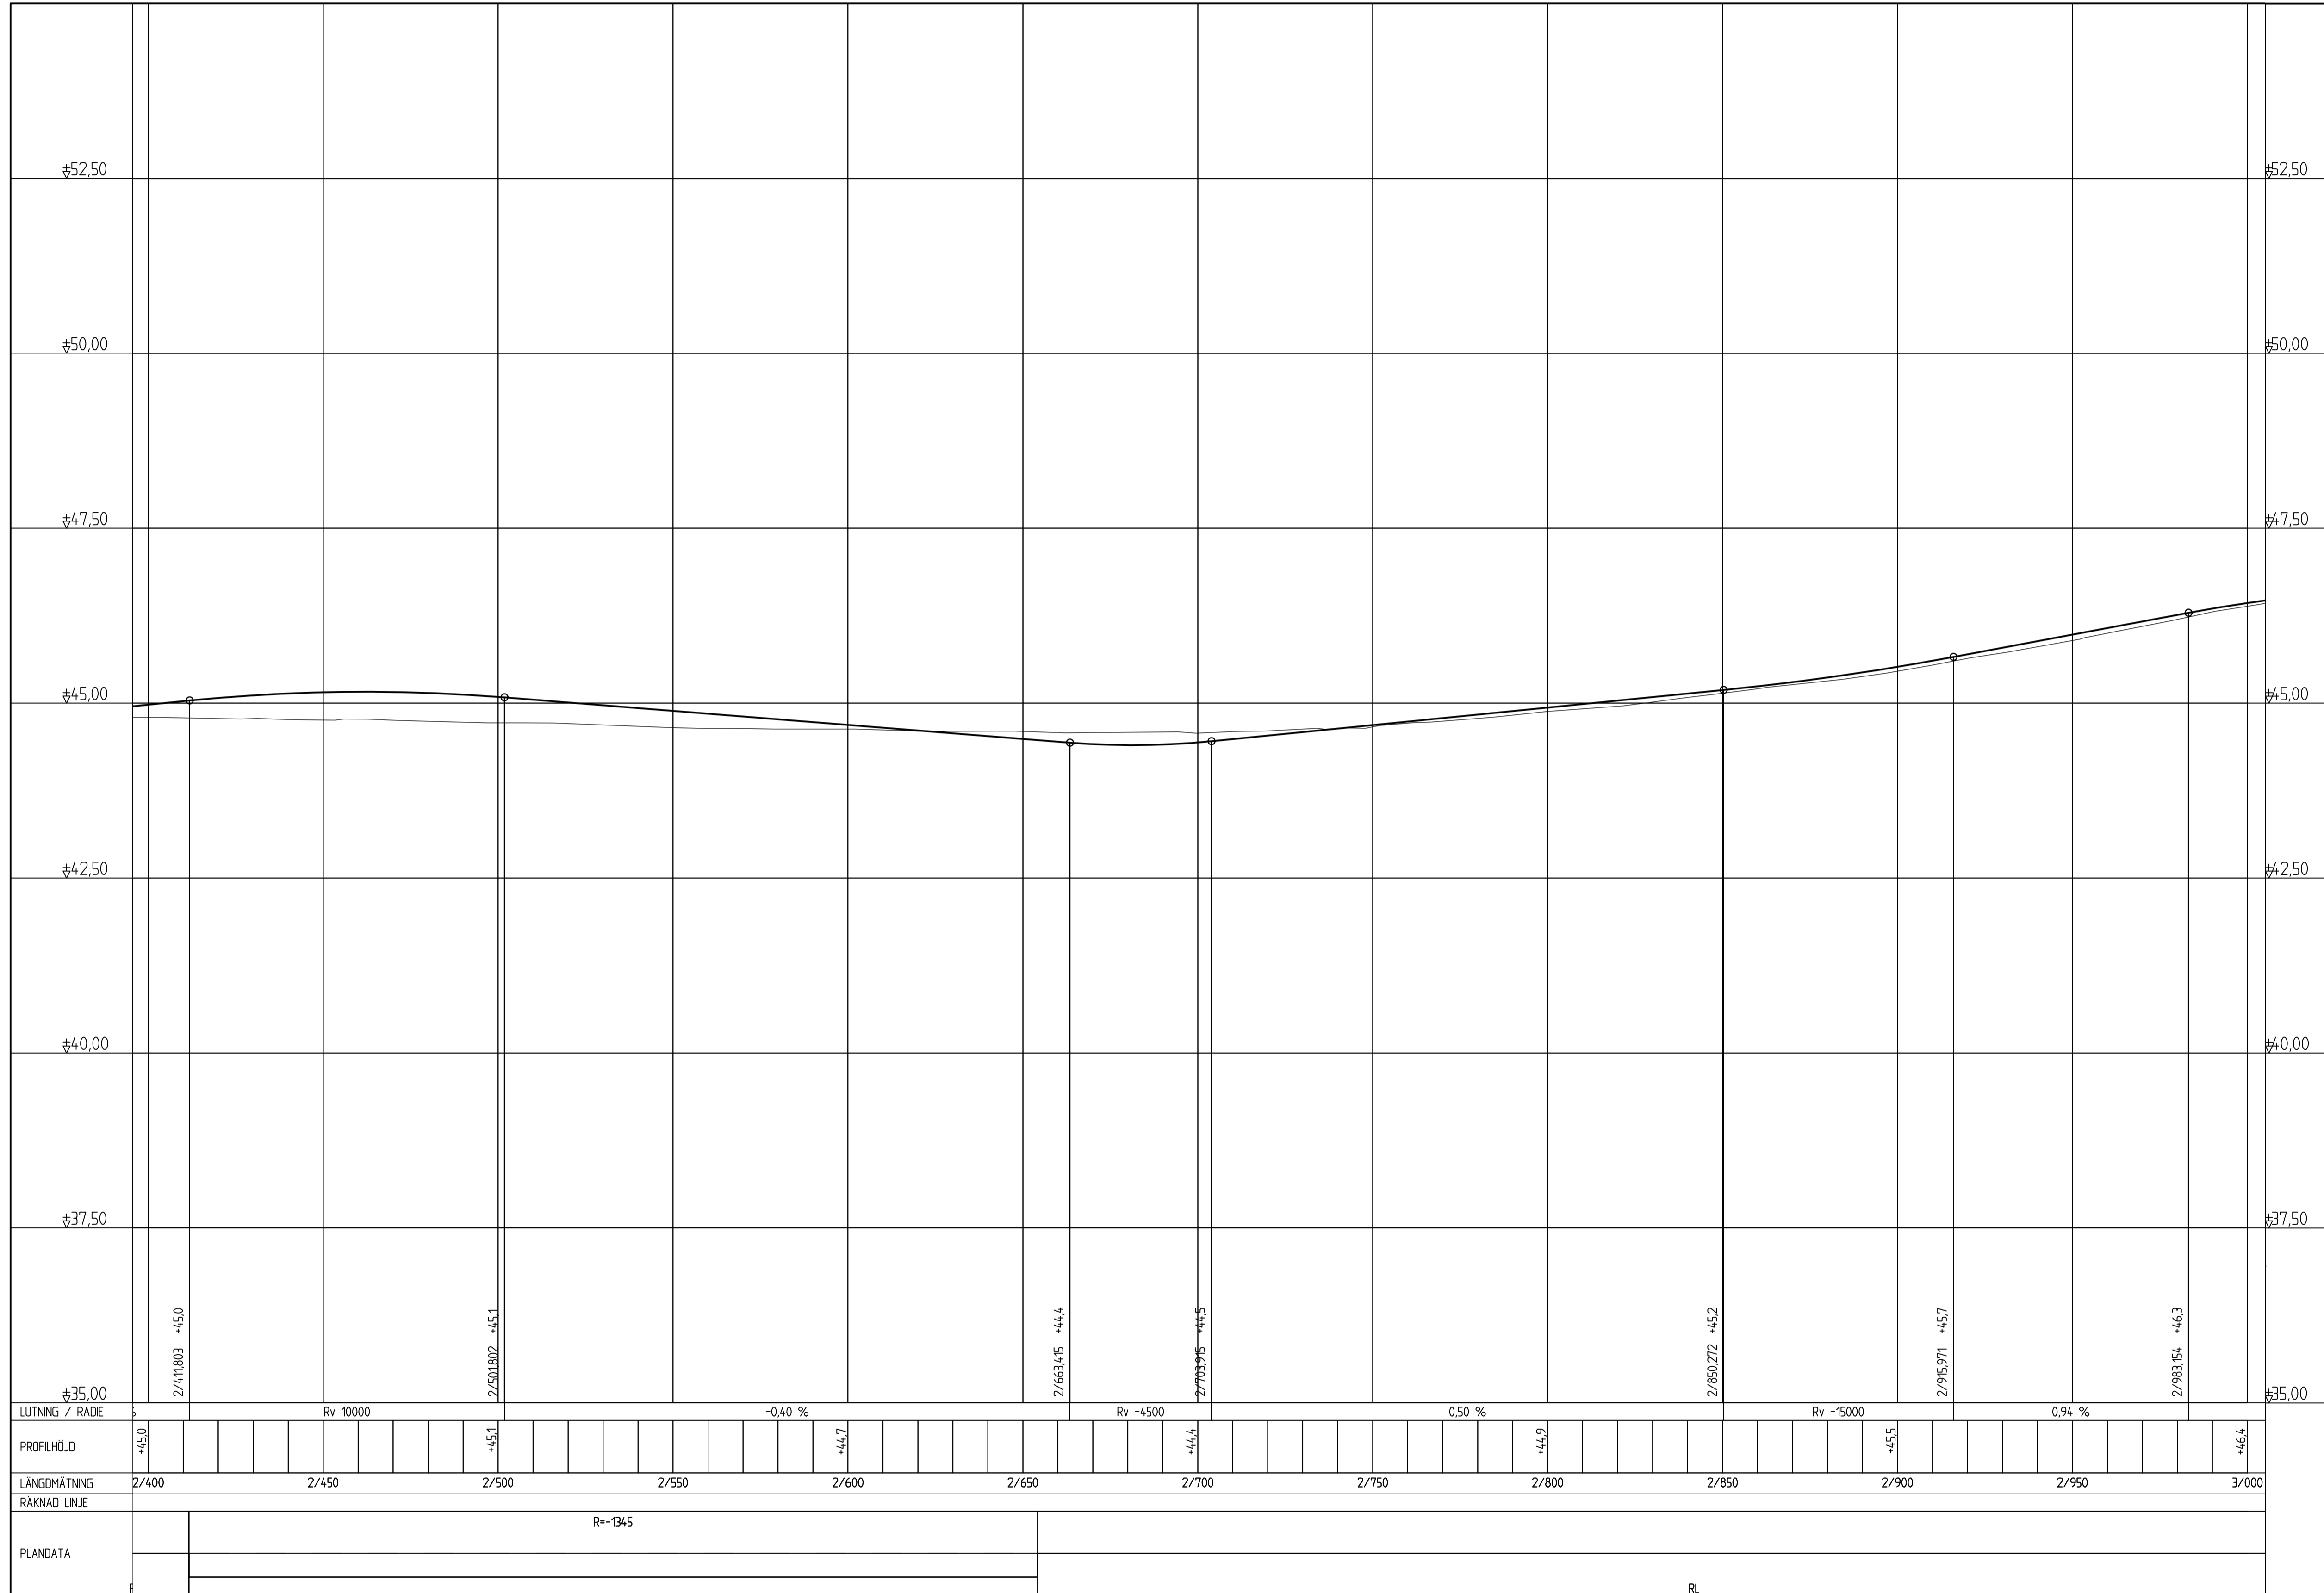


|                            |              |                        |                                   |
|----------------------------|--------------|------------------------|-----------------------------------|
| TYP AV PLAN                |              | <b>VÄGPLAN</b>         |                                   |
| GRANSKNINGSSTATUS / SYFTE  |              |                        |                                   |
| HANDLINGSTYP               |              |                        |                                   |
| FASTSTÄLLELSEHANDLING      |              |                        |                                   |
| DATUM                      | 2020-03-16   | LEVERANS / ÄNDRINGS-PM |                                   |
| OBJEKT                     |              |                        |                                   |
| <b>RV 51</b>               |              |                        |                                   |
| <b>KVARNTORP - ALMBRO</b>  |              |                        |                                   |
| DELOMRÅDE / BANDEL         |              |                        |                                   |
| KVARNTORP - ALMBRO         |              |                        |                                   |
| ANLÄGGNINGSDEL             |              |                        |                                   |
| RV 51                      |              |                        |                                   |
| OBJEKTNUMMER / KM          | 146953       | KONSTRUKTIONSNUMMER    |                                   |
| BESTÄLLARE                 |              | LEVERANTÖR             | <b>Norconsult</b><br><b>Laxla</b> |
| SKAPAD AV                  | L PALMÉR     | UPPRAGSNUMMER          | 104 11 58                         |
| GODKÄND AV                 | R HÄRFELDT   | AVDELNING              | VÄG & JVG                         |
| RITNINGSTYP                |              |                        |                                   |
| PROFILRITNING              |              |                        |                                   |
| TEKNIKOMRÅDE / INNEHÅLL    |              |                        |                                   |
| T VÄGUTFORMNING OCH TRAFIK |              |                        |                                   |
| BESKRIVNING                |              |                        |                                   |
| KM 2/400 - 3/000           |              |                        |                                   |
| ILLUSTRATIONSPROFIL        |              |                        |                                   |
| SKALA                      | 1:1000/1:50  | FÖRMÅT                 | A1                                |
| RITINGSNUMMER              | 1 01 T 03 05 | BLAD                   | NÄSTA BLAD BET                    |

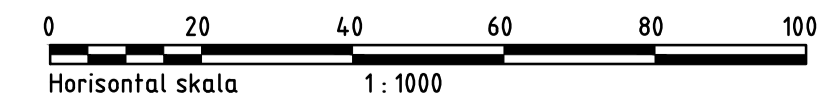


TECKENFÖRKLARING:  
 — VÄGPROFIL  
 ~~~~~ MARKHÖJD

KOORDINATSYSTEM  
 SYSTEM I PLAN: SWEREF 99 15 00  
 SYSTEM I HÖJD: RM 2000

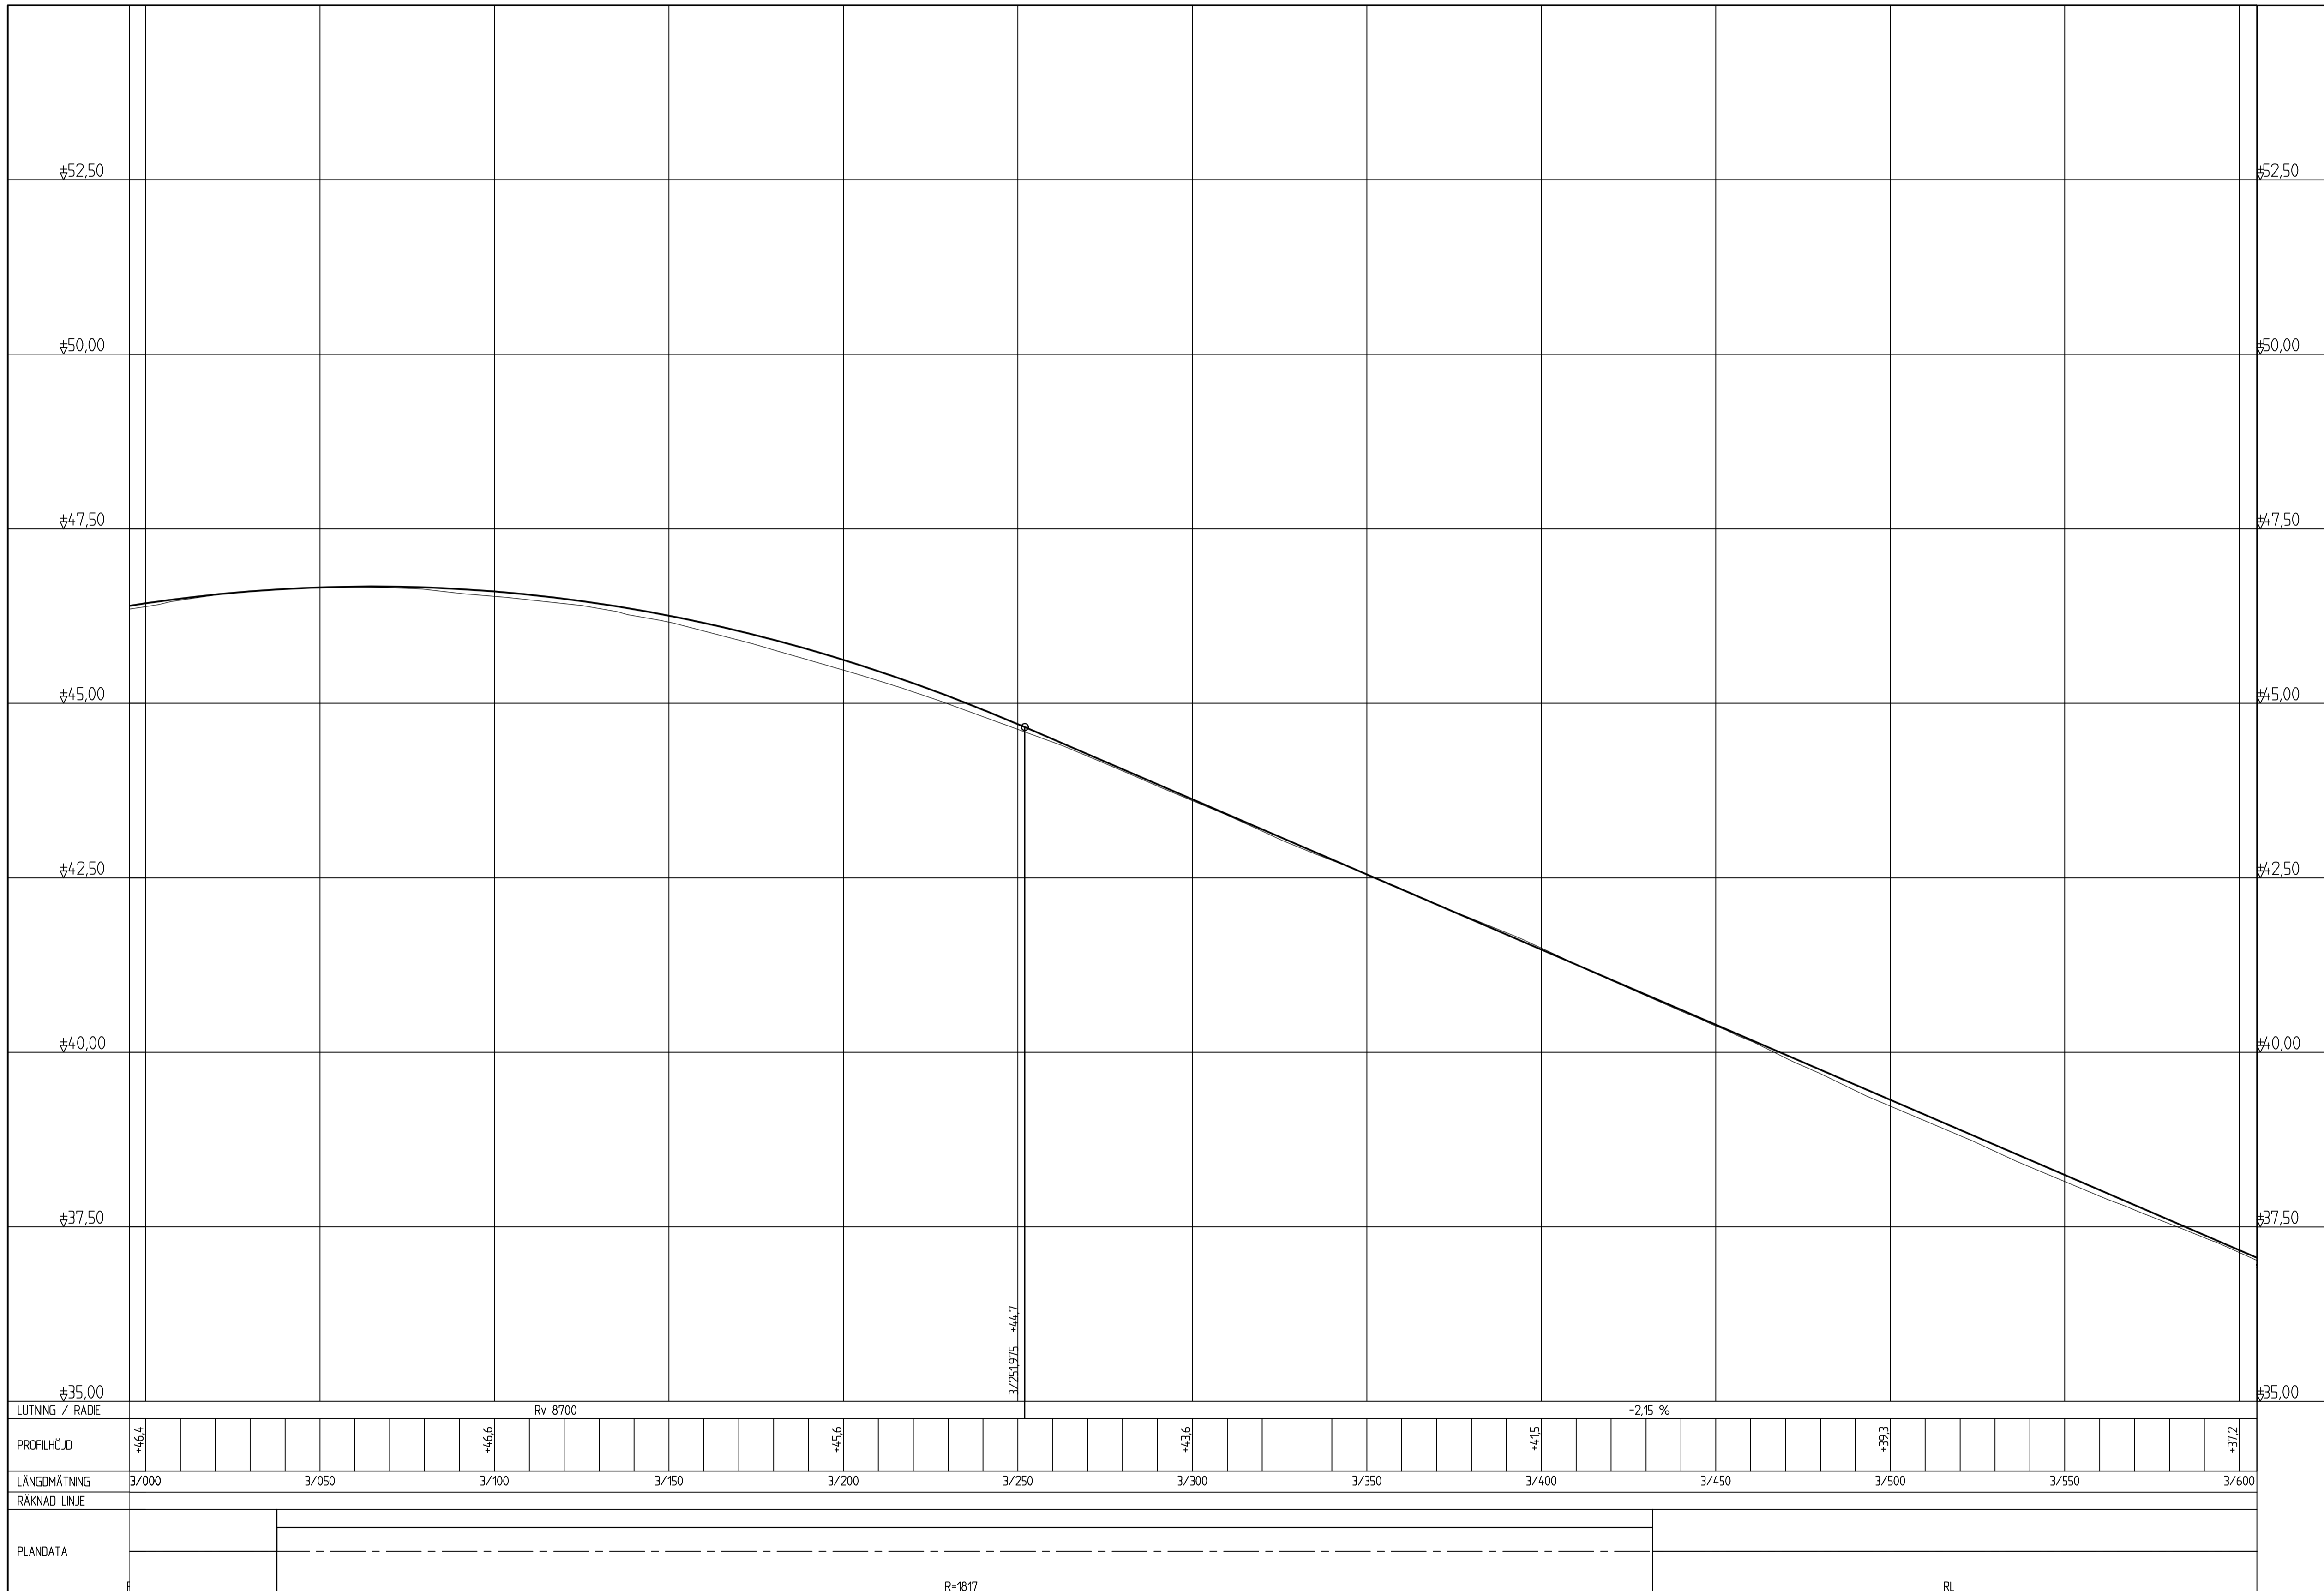


|                              |        |                        |     |
|------------------------------|--------|------------------------|-----|
| TYP AV PLAN                  |        | <b>VÄGPLAN</b>         |     |
| GRANSKNINGSSTATUS / SYFTE    |        |                        |     |
| HANDLINGSTYP                 |        |                        |     |
| <b>FASTSTÄLLELSEHANDLING</b> |        |                        |     |
| DATUM                        |        | LEVERANS / ÄNDRINGS-PM |     |
| 2020-03-16                   |        |                        |     |
| OBJEKT                       |        |                        |     |
| <b>RV 51</b>                 |        |                        |     |
| <b>KVARNTORP - ALMBRO</b>    |        |                        |     |
| DELOMRÅDE / BANDEL           |        |                        |     |
| KVARNTORP - ALMBRO           |        |                        |     |
| ANLÄGGNINGDEL                |        |                        |     |
| RV 51                        |        |                        |     |
| OBJEKTNUMMER / KM            |        | KONSTRUKTIONNUMMER     |     |
| 146953                       |        |                        |     |
| BESTÄLLARE                   |        | LEVERANTÖR             |     |
|                              |        |                        |     |
| SKAPAD AV                    |        | UPPDRAGSNUMMER         |     |
| L PALMÉR                     |        | 104 11 58              |     |
| GODKÄND AV                   |        | AVDELNING              |     |
| R HÄRFELDT                   |        | VÄG & JVG              |     |
| RITNINGSTYP                  |        |                        |     |
| PROFILRITNING                |        |                        |     |
| TEKNIKOMRÅDE / INNEHÅLL      |        |                        |     |
| T VÄGUTFORMNING OCH TRAFIK   |        |                        |     |
| BESKRIVNING                  |        |                        |     |
| KM 3/000 - 3/600             |        |                        |     |
| ILLUSTRATIONSPROFIL          |        |                        |     |
| SKALA                        | FÖRMAT | FÖRVALTNINGSNUMMER     |     |
| 1:1000/1:50                  | A1     | 104 11 58              |     |
| RITINGSNUMMER                | BLAD   | NÄSTA BLAD             | BET |
| 1 01 T 03 06                 |        |                        |     |

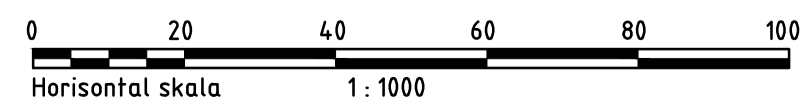


TECKENFÖRKLARING  
 — VÄGPROFIL  
 ~~~~~ MARKHÖJD

KOORDINATSYSTEM  
 SYSTEM 1 PLAN SWEREF 99 15 00  
 SYSTEM 1 HÖJD RM 2000

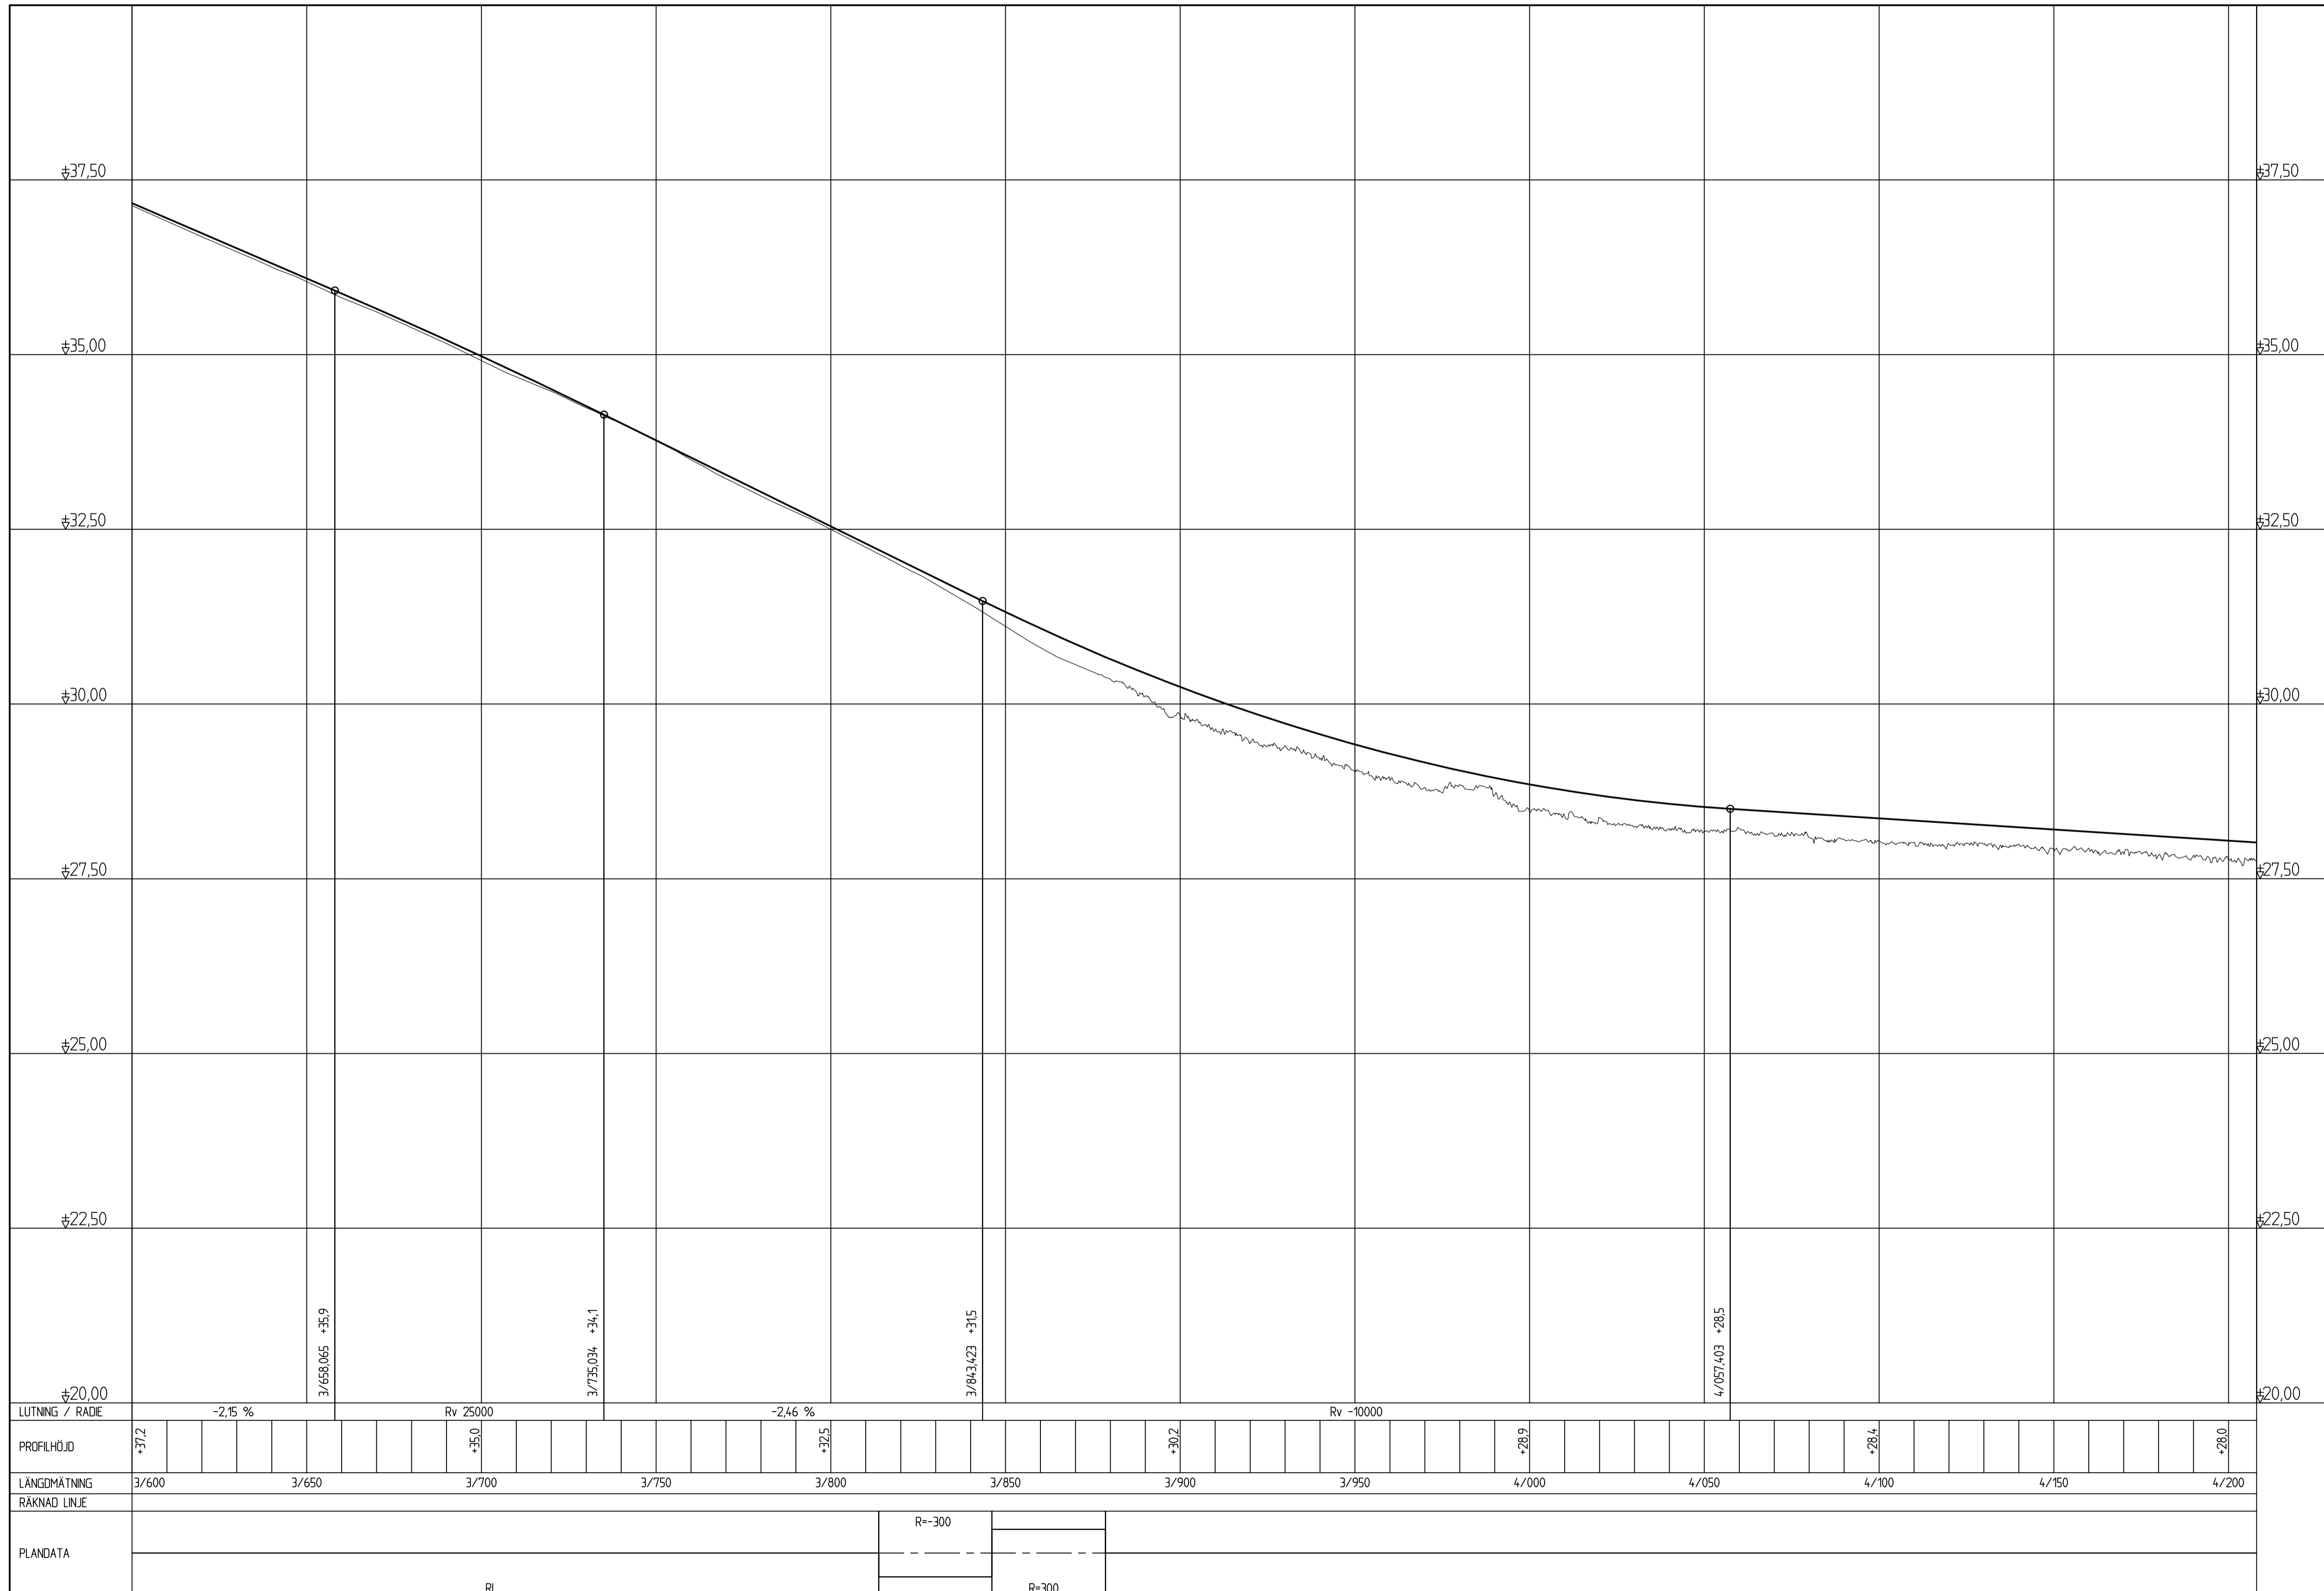

|                            |              |                        |                    |
|----------------------------|--------------|------------------------|--------------------|
| TYP AV PLAN                |              | <b>VÄGPLAN</b>         |                    |
| GRANSKNINGSSTATUS / SYFTE  |              |                        |                    |
| HANDLINGSTYP               |              |                        |                    |
| FASTSTÄLLESEHANDLING       |              |                        |                    |
| DATUM                      | 2020-03-16   | LEVERANS / ÄNDRINGS-PM |                    |
| OBJEKT                     |              |                        |                    |
| <b>RV 51</b>               |              |                        |                    |
| <b>KVARNTORP - ALMBRO</b>  |              |                        |                    |
| DELOMRÅDE / BANDEL         |              |                        |                    |
| KVARNTORP - ALMBRO         |              |                        |                    |
| ANLÄGGNINGSDEL             |              |                        |                    |
| RV 51                      |              |                        |                    |
| OBJEKTNUMMER / KM          | 146953       | KONSTRUKTIONSNUMMER    |                    |
| BESTÄLLARE                 | TRAFIKVERKET | LEVERANTÖR             | Norconsult<br>Laxå |
| SKAPAD AV                  | L PALMÉR     | UPPDRAGSNUMMER         | 104 11 58          |
| GODKÄND AV                 | R HÄRFELDT   | AVDELNING              | VÄG & JVG          |
| RITNINGSTYP                |              |                        |                    |
| PROFILRITNING              |              |                        |                    |
| TEKNIKOMRÅDE / INNEHÅLL    |              |                        |                    |
| T VÄGUTFORMNING OCH TRAFIK |              |                        |                    |
| BESKRIVNING                |              |                        |                    |
| KM 3/600 - 4/200           |              |                        |                    |

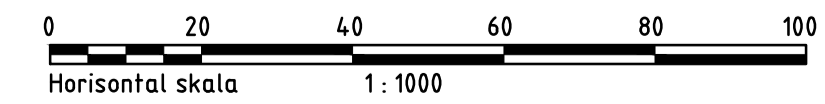


|                     |              |        |                |
|---------------------|--------------|--------|----------------|
| ILLUSTRATIONSPROFIL |              |        |                |
| SKALA               | 1:1000/1:50  | FORMAT | A1             |
| RITINGSNUMMER       | 1 01 T 03 07 | BLAD   | NÄSTA BLAD BET |

FIL: \L\2020\S\ARBETSPLAN\2020-03-16\2020-03-16\_27\_AV\_AYNDARE\_LINJEPLANER

TECKENFÖRKLARING:  
 — VÄGPROFIL  
 ~~~~~ MARKHÖJD

KOORDINATSYSTEM  
 SYSTEM 1 PLAN SWEREF 99 15 00  
 SYSTEM 1 HÖJD RM 2000

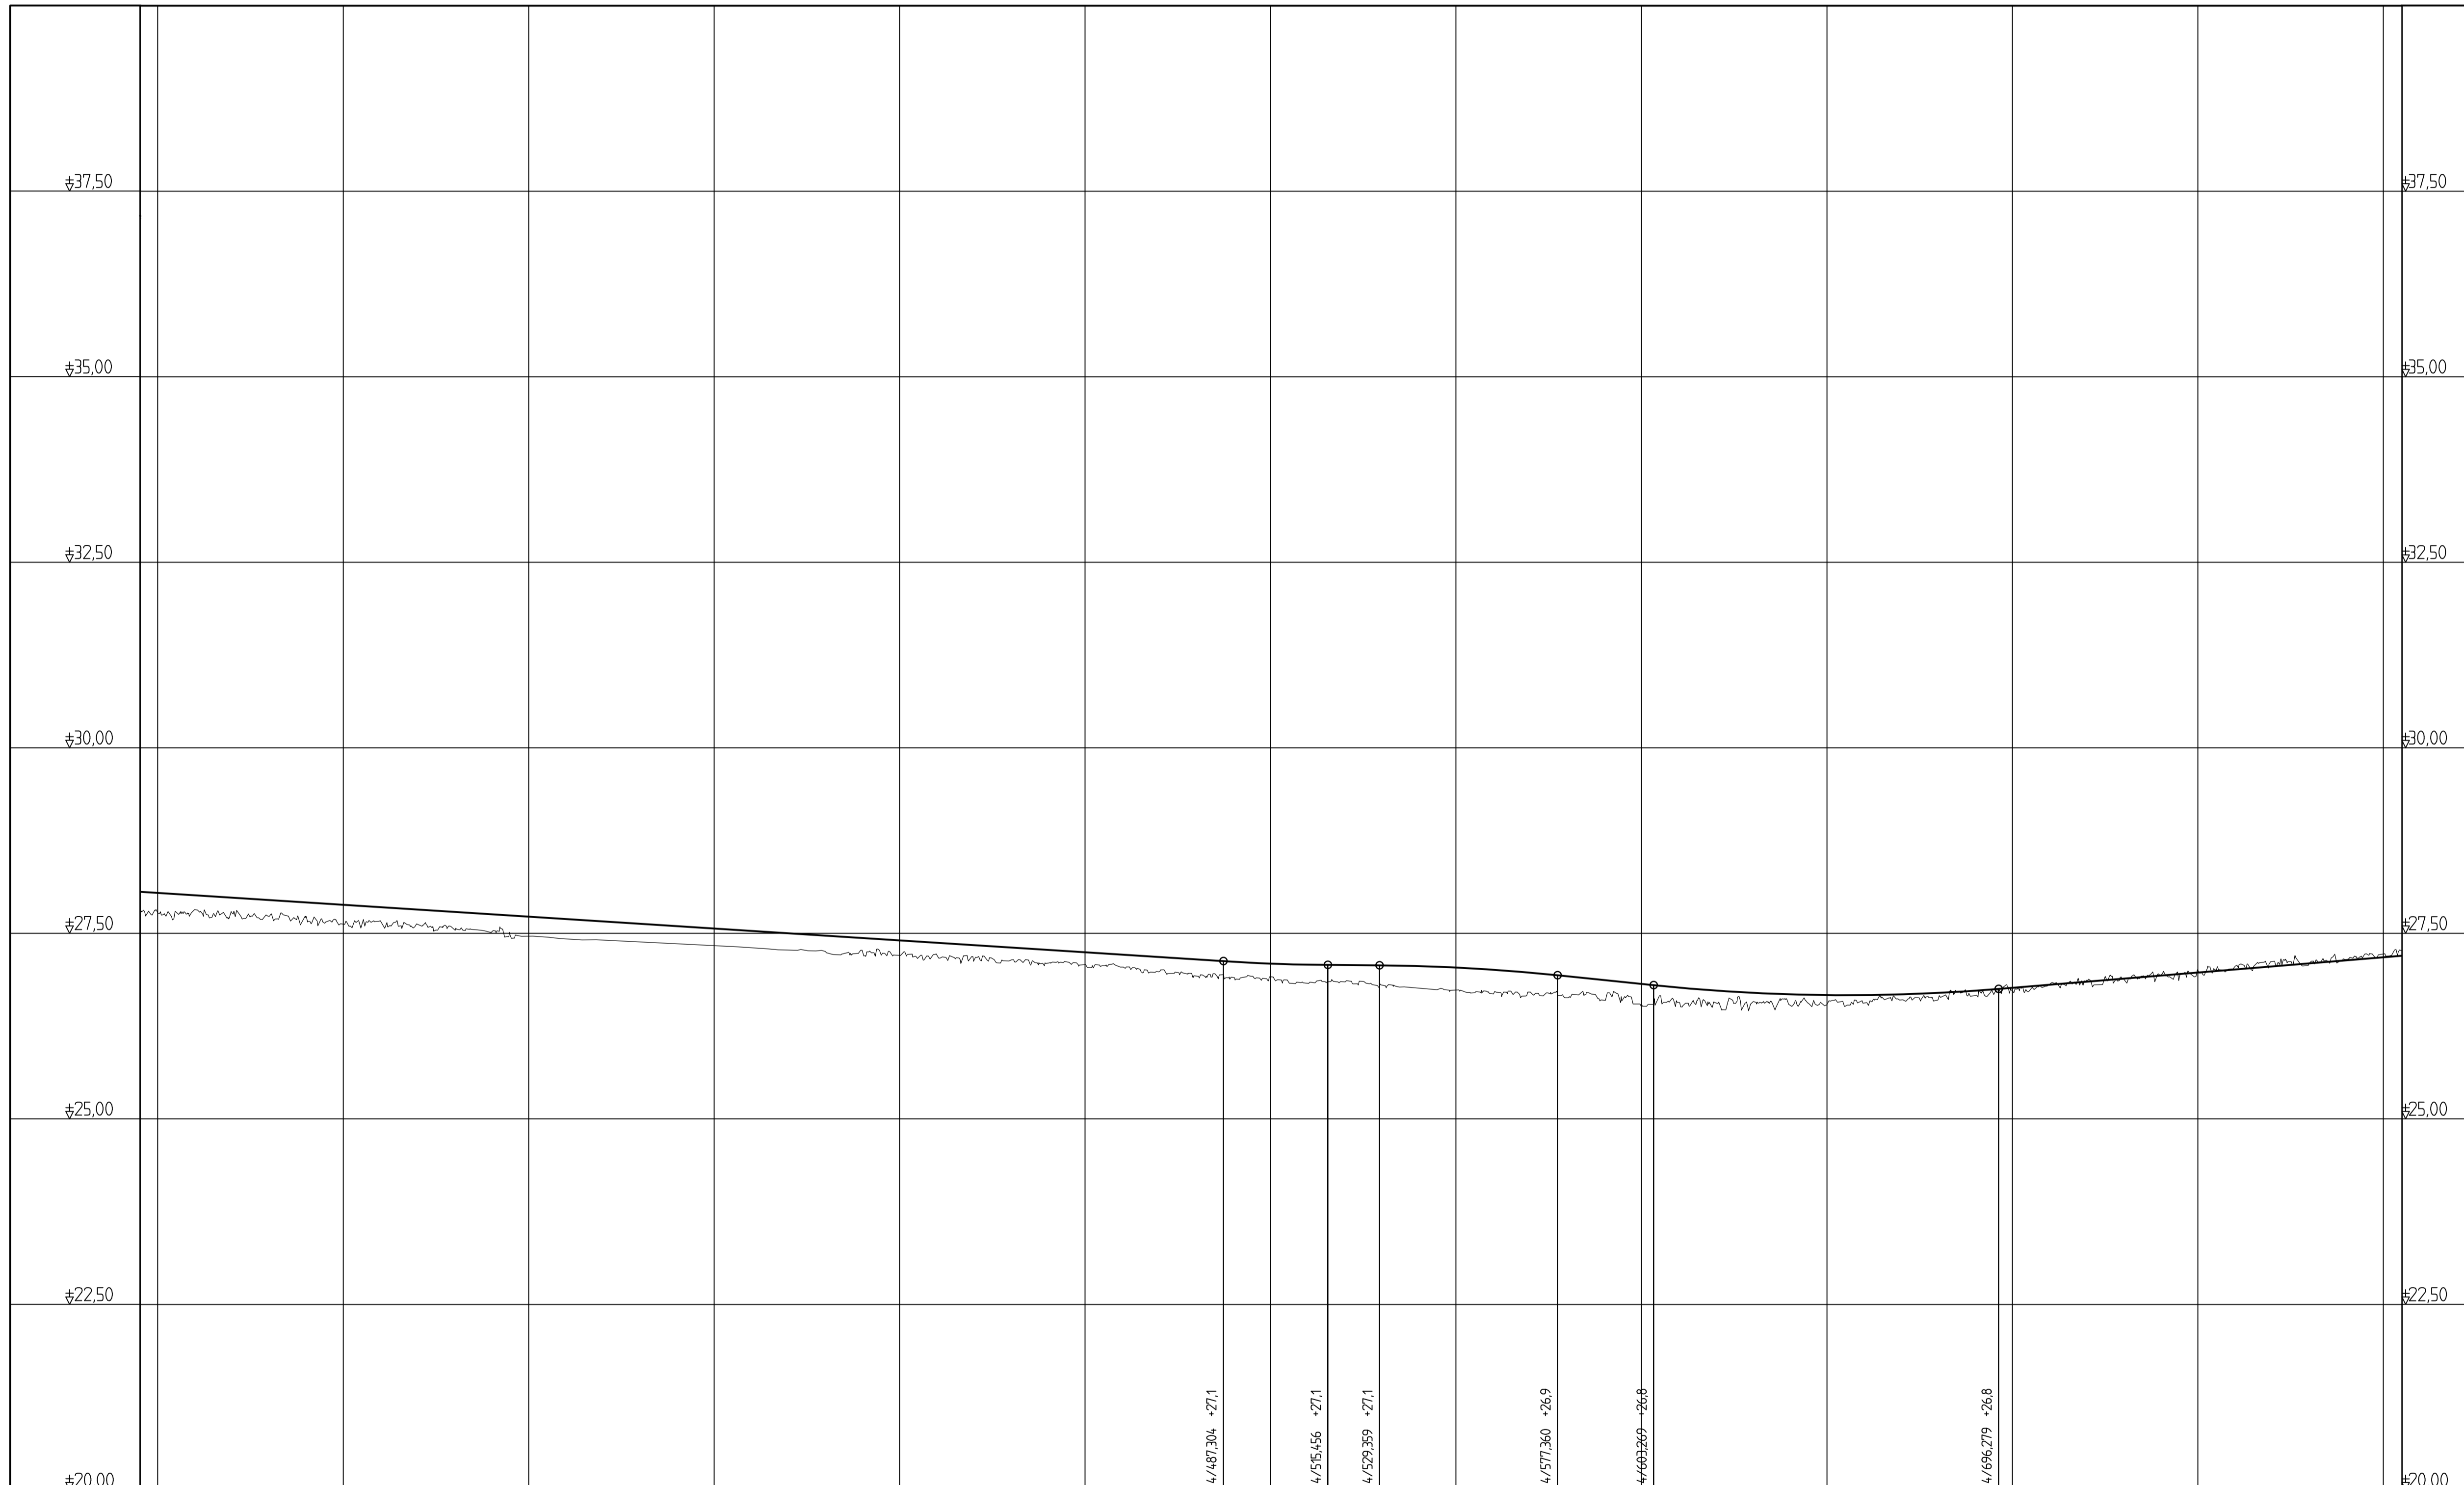

|                 |         
|-----------------|---------|--|-----------|-------|---------|--|----------|-------|---------|--|-----------|-------|-------|--|-------|--|-------|--|-------|--|-------|--|-------|--|-------|--|
| LUTNING / RADIE | -0.32 % |  | Rv -10000 |       | -0.04 % |  | Rv 10000 |       | -0.52 % |  | Rv -10000 |       | 0.41  |  |       |  |       |  |       |  |       |  |       |  |       |  |
| PROFILHÖJD      | +28.0   |  |           | +27.7 |         |  |          | +27.4 |         |  |           | +26.8 | +27.2 |  |       |  |       |  |       |  |       |  |       |  |       |  |
| LÅNGMÄTNING     | 4/200   |  | 4/250     |       | 4/300   |  | 4/350    |       | 4/400   |  | 4/450     |       | 4/500 |  | 4/550 |  | 4/600 |  | 4/650 |  | 4/700 |  | 4/750 |  | 4/800 |  |
| RÄKNAD LINJE    |         |  
| PLANDATA        | RL      |  |           |       |         |  |          |       |         |  |           |       | A=307 |  |       |  |       |  |       |  |       |  |       |  |       |  |

TYP AV PLAN: **VÄGPLAN**

GRANSKNINGSSTATUS / SYFTE: **FASTSTÄLLELSEHANDLING**

HANDLINGSTYP: **FASTSTÄLLELSEHANDLING**

DATUM: 2020-03-16 | LEVERANS / ÄNDRINGS-PM:

OBJEKT: **RV 51 KVARNTORP - ALMBRO**

DELOMRÅDE / BANDEL: **KVARNTORP - ALMBRO**

ANLÄGGNINGSCHEL: **RV 51**

OBJEKTNUMMER / KM: 146953 | KONSTRUKTIONSNUMMER:

BESTÄLLARE: **TRAFIKVERKET** | LEVERANTÖR: **Norconsult Loxia**

SKAPAD AV: **L PALMÉR** | UPPDRAGSNUMMER: 104 11 58

GRANSKAD AV: **R HÄRFELDT** | AVDELNING: **VÄG & JVG**

RITNINGSTYP: **PROFILRITNING**


TEKNIKOMRÅDE / INNEHÅLL: **T VÄGUTFORMNING OCH TRAFIK**

BESKRIVNING: **KM 4/200 - 4/800**

ILLUSTRATIONSPROFIL

SKALA: 1:1000/1:50 | FÖRMÅT: **A1** | FÖRVALTNINGSNUMMER:

RITNINGSNUMMER: 1 01 T 03 08 | BLAD: | NÄSTA BLAD: | BET:

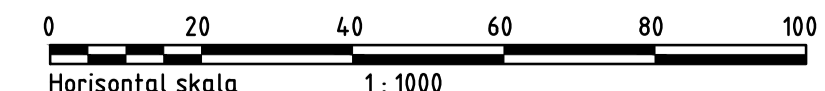


FIL: L:\DATA\S\S\ARBETSITER\ANZ\CAUT\UTBEF\UTBEFORDRING\_RUTAD\_2020-03-16\_14.37\_AV\_AVIANDARE\_LINJEPLANER




TECKENFÖRKLARING  
 — VÄGPROFIL  
 ~~~~~ MARKHÖJD

KOORDINATSYSTEM  
 SYSTEM I PLAN: SWEREF 99 15 00  
 SYSTEM I HÖJD: RM 2000

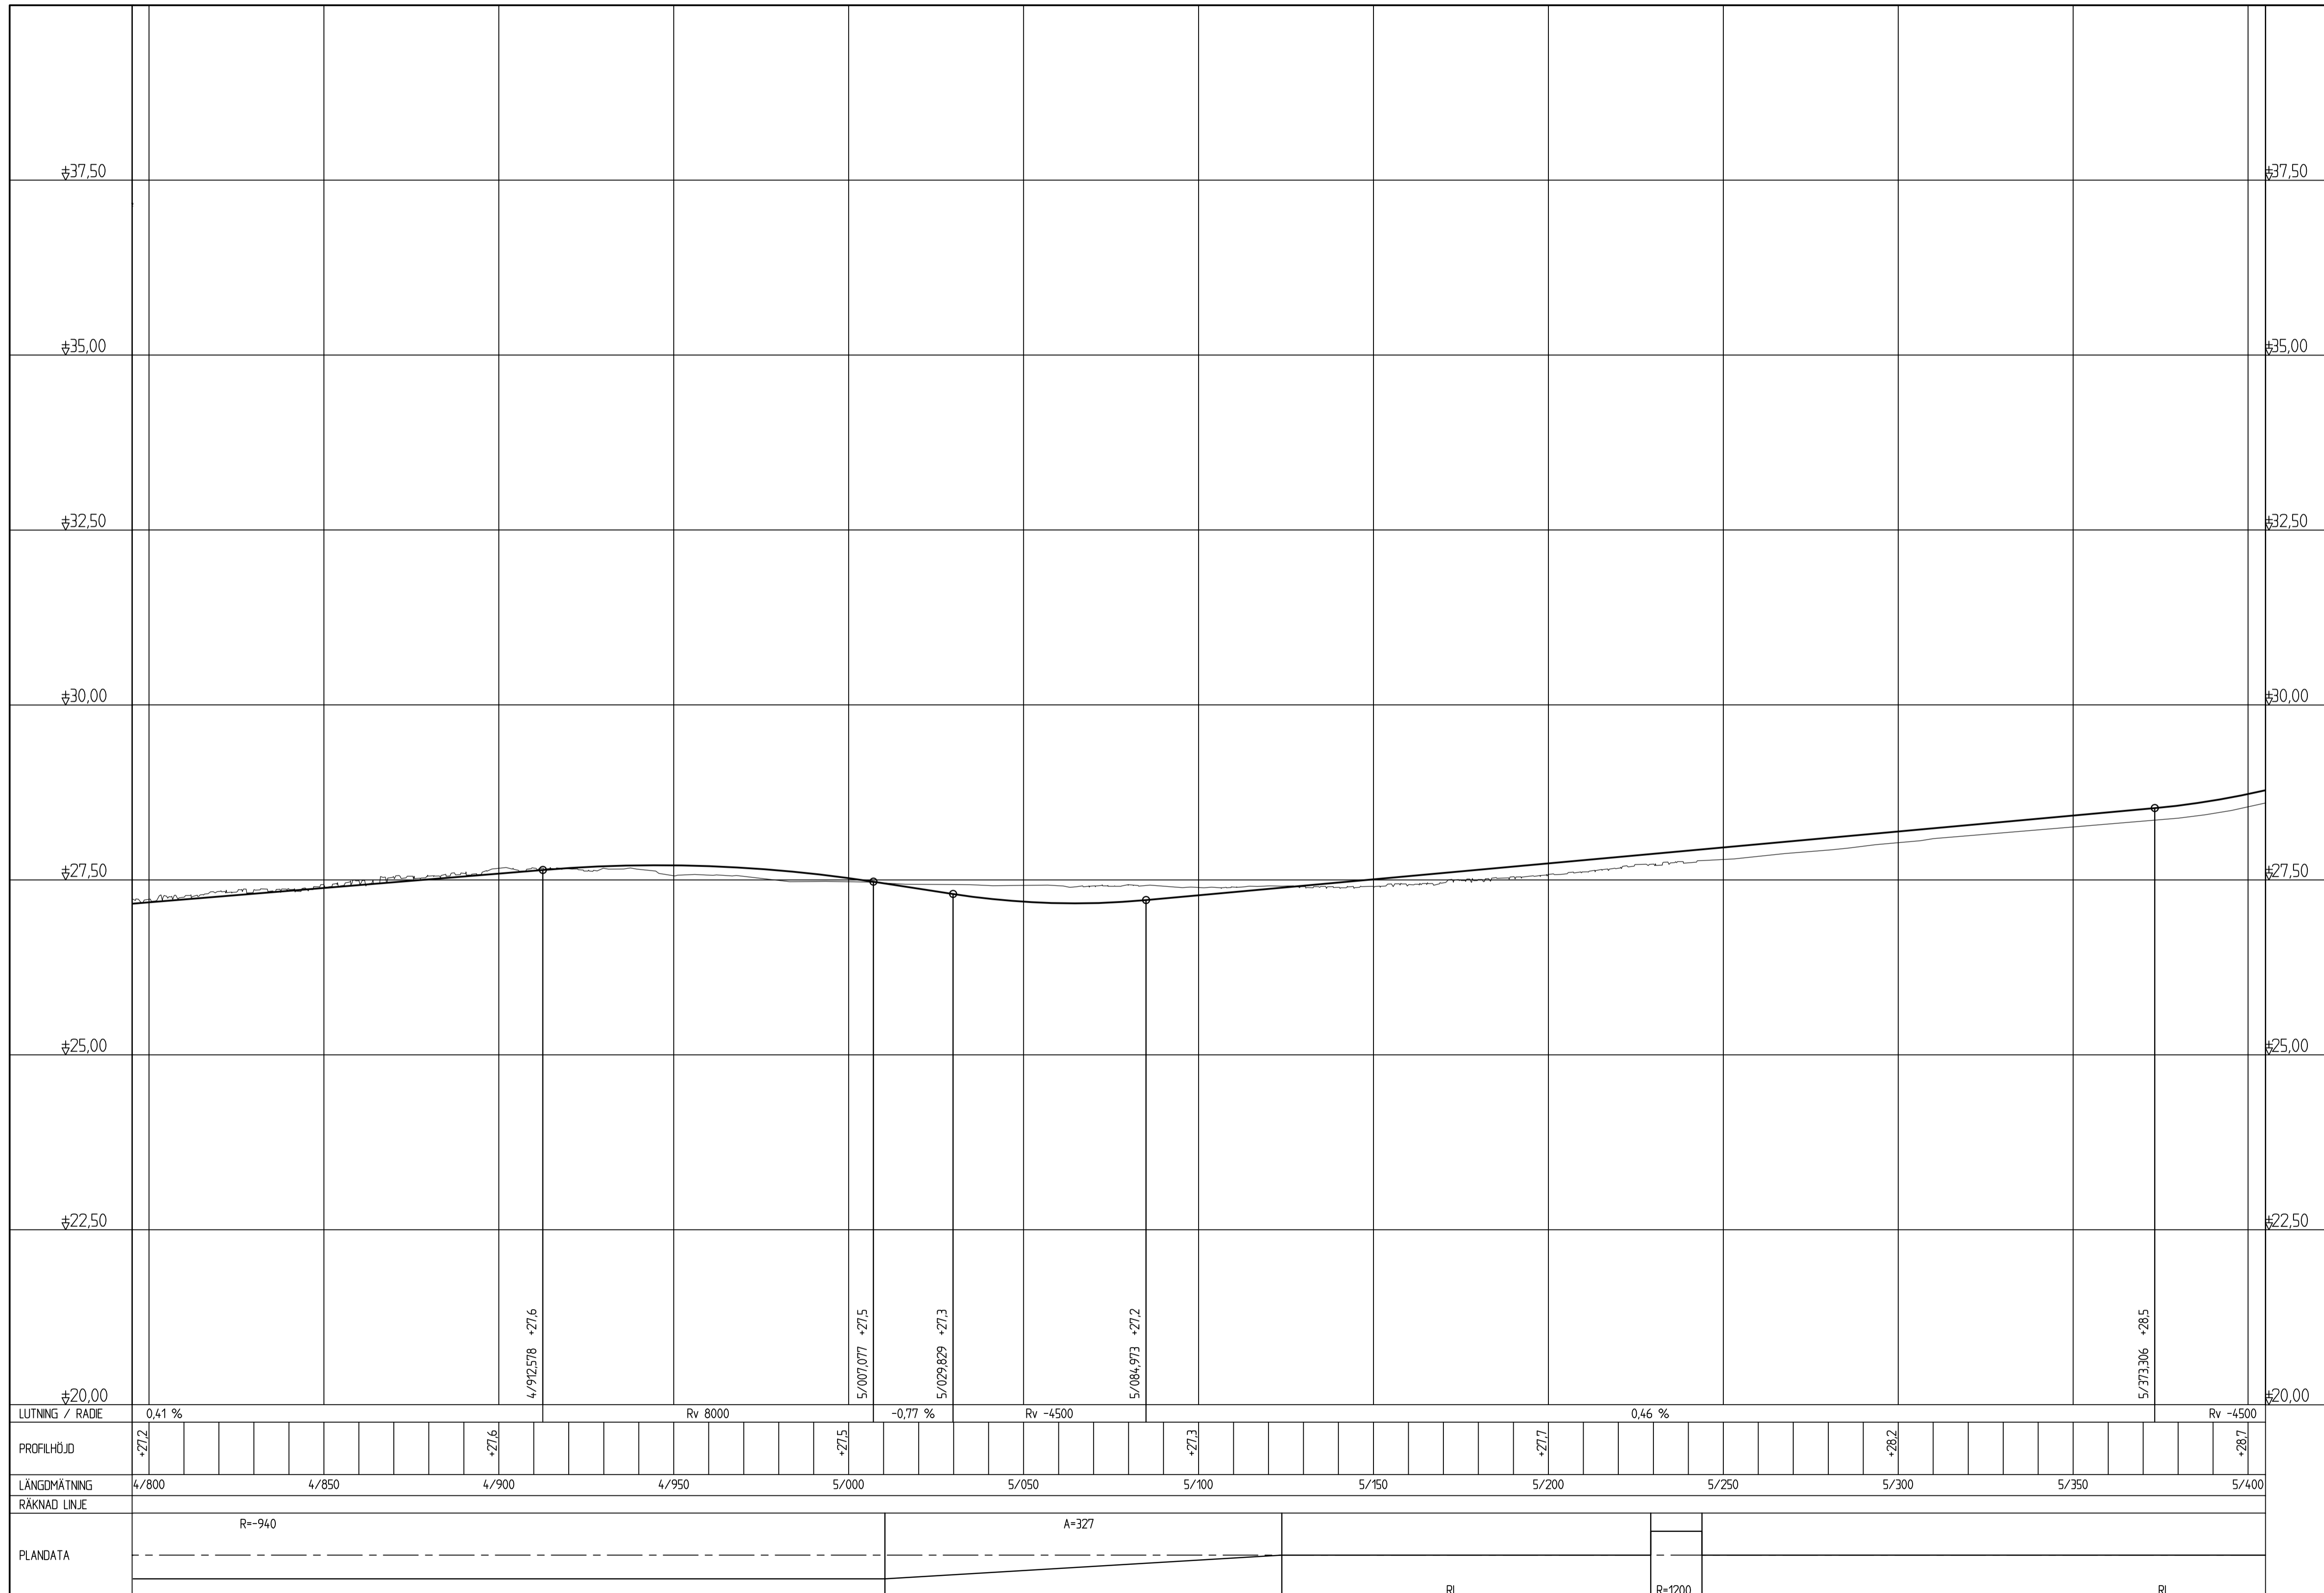


|                            |              |                        |                                  |
|----------------------------|--------------|------------------------|----------------------------------|
| TYP AV PLAN                |              | <b>VÄGPLAN</b>         |                                  |
| GRANSKNINGSSTATUS / SYFTE  |              |                        |                                  |
| HANDLINGSTYP               |              |                        |                                  |
| FASTSTÄLLESEHANDLING       |              |                        |                                  |
| DATUM                      | 2020-03-16   | LEVERANS / ÄNDRINGS-PM |                                  |
| OBJEKT                     |              |                        |                                  |
| <b>RV 51</b>               |              |                        |                                  |
| <b>KVARNATORP - ALMBRO</b> |              |                        |                                  |
| DELOMRÅDE / BANDEL         |              |                        |                                  |
| KVARNATORP - ALMBRO        |              |                        |                                  |
| ANLÄGGNINGSDEL             |              |                        |                                  |
| RV 51                      |              |                        |                                  |
| OBJEKTNUMMER / KM          | 146953       | KONSTRUKTIONNUMMER     |                                  |
| BESTÄLLARE                 |              | LEVERANTÖR             | <b>Norconsult</b><br><b>Laxa</b> |
| SKAPAD AV                  | L PALMÉR     | UPPRAGSNUMMER          | 104 11 58                        |
| GRANSKAD AV                | R HÄRFELDT   | AVDELNING              | VÄG & JVG                        |
| RITNINGSTYP                |              |                        |                                  |
| PROFILRITNING              |              |                        |                                  |
| TEKNIKOMRÅDE / INNEHÅLL    |              |                        |                                  |
| T VÄGUTFORMNING OCH TRAFIK |              |                        |                                  |
| BESKRIVNING                |              |                        |                                  |
| KM 4/800 - 5/400           |              |                        |                                  |
| ILLUSTRATIONSPROFIL        |              |                        |                                  |
| SKALA                      | 1:1000/1:50  | FORMAT                 | A1                               |
| RITINGSNUMMER              | 1 01 T 03 09 | BLAD                   | NÄSTA BLAD BET                   |

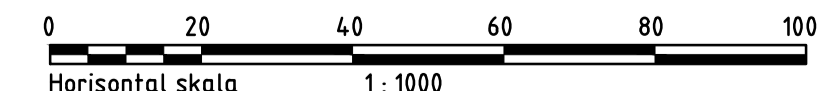

FIL: L:\VÄG\51\ARBETSPLAN\2020-03-16\CVT\UTVECKLING\PROFIL\2020-03-16\_14:37\_AV\_AYNDARE\_LINJEPLAN.RVT

TECKENFÖRKLARING  
 — VÄGPROFIL  
 ~~~~~ MARKHÖJD

KOORDINATSYSTEM  
 SYSTEM I PLAN: SWEREF 99 15 00  
 SYSTEM I HÖJD: RM 2000

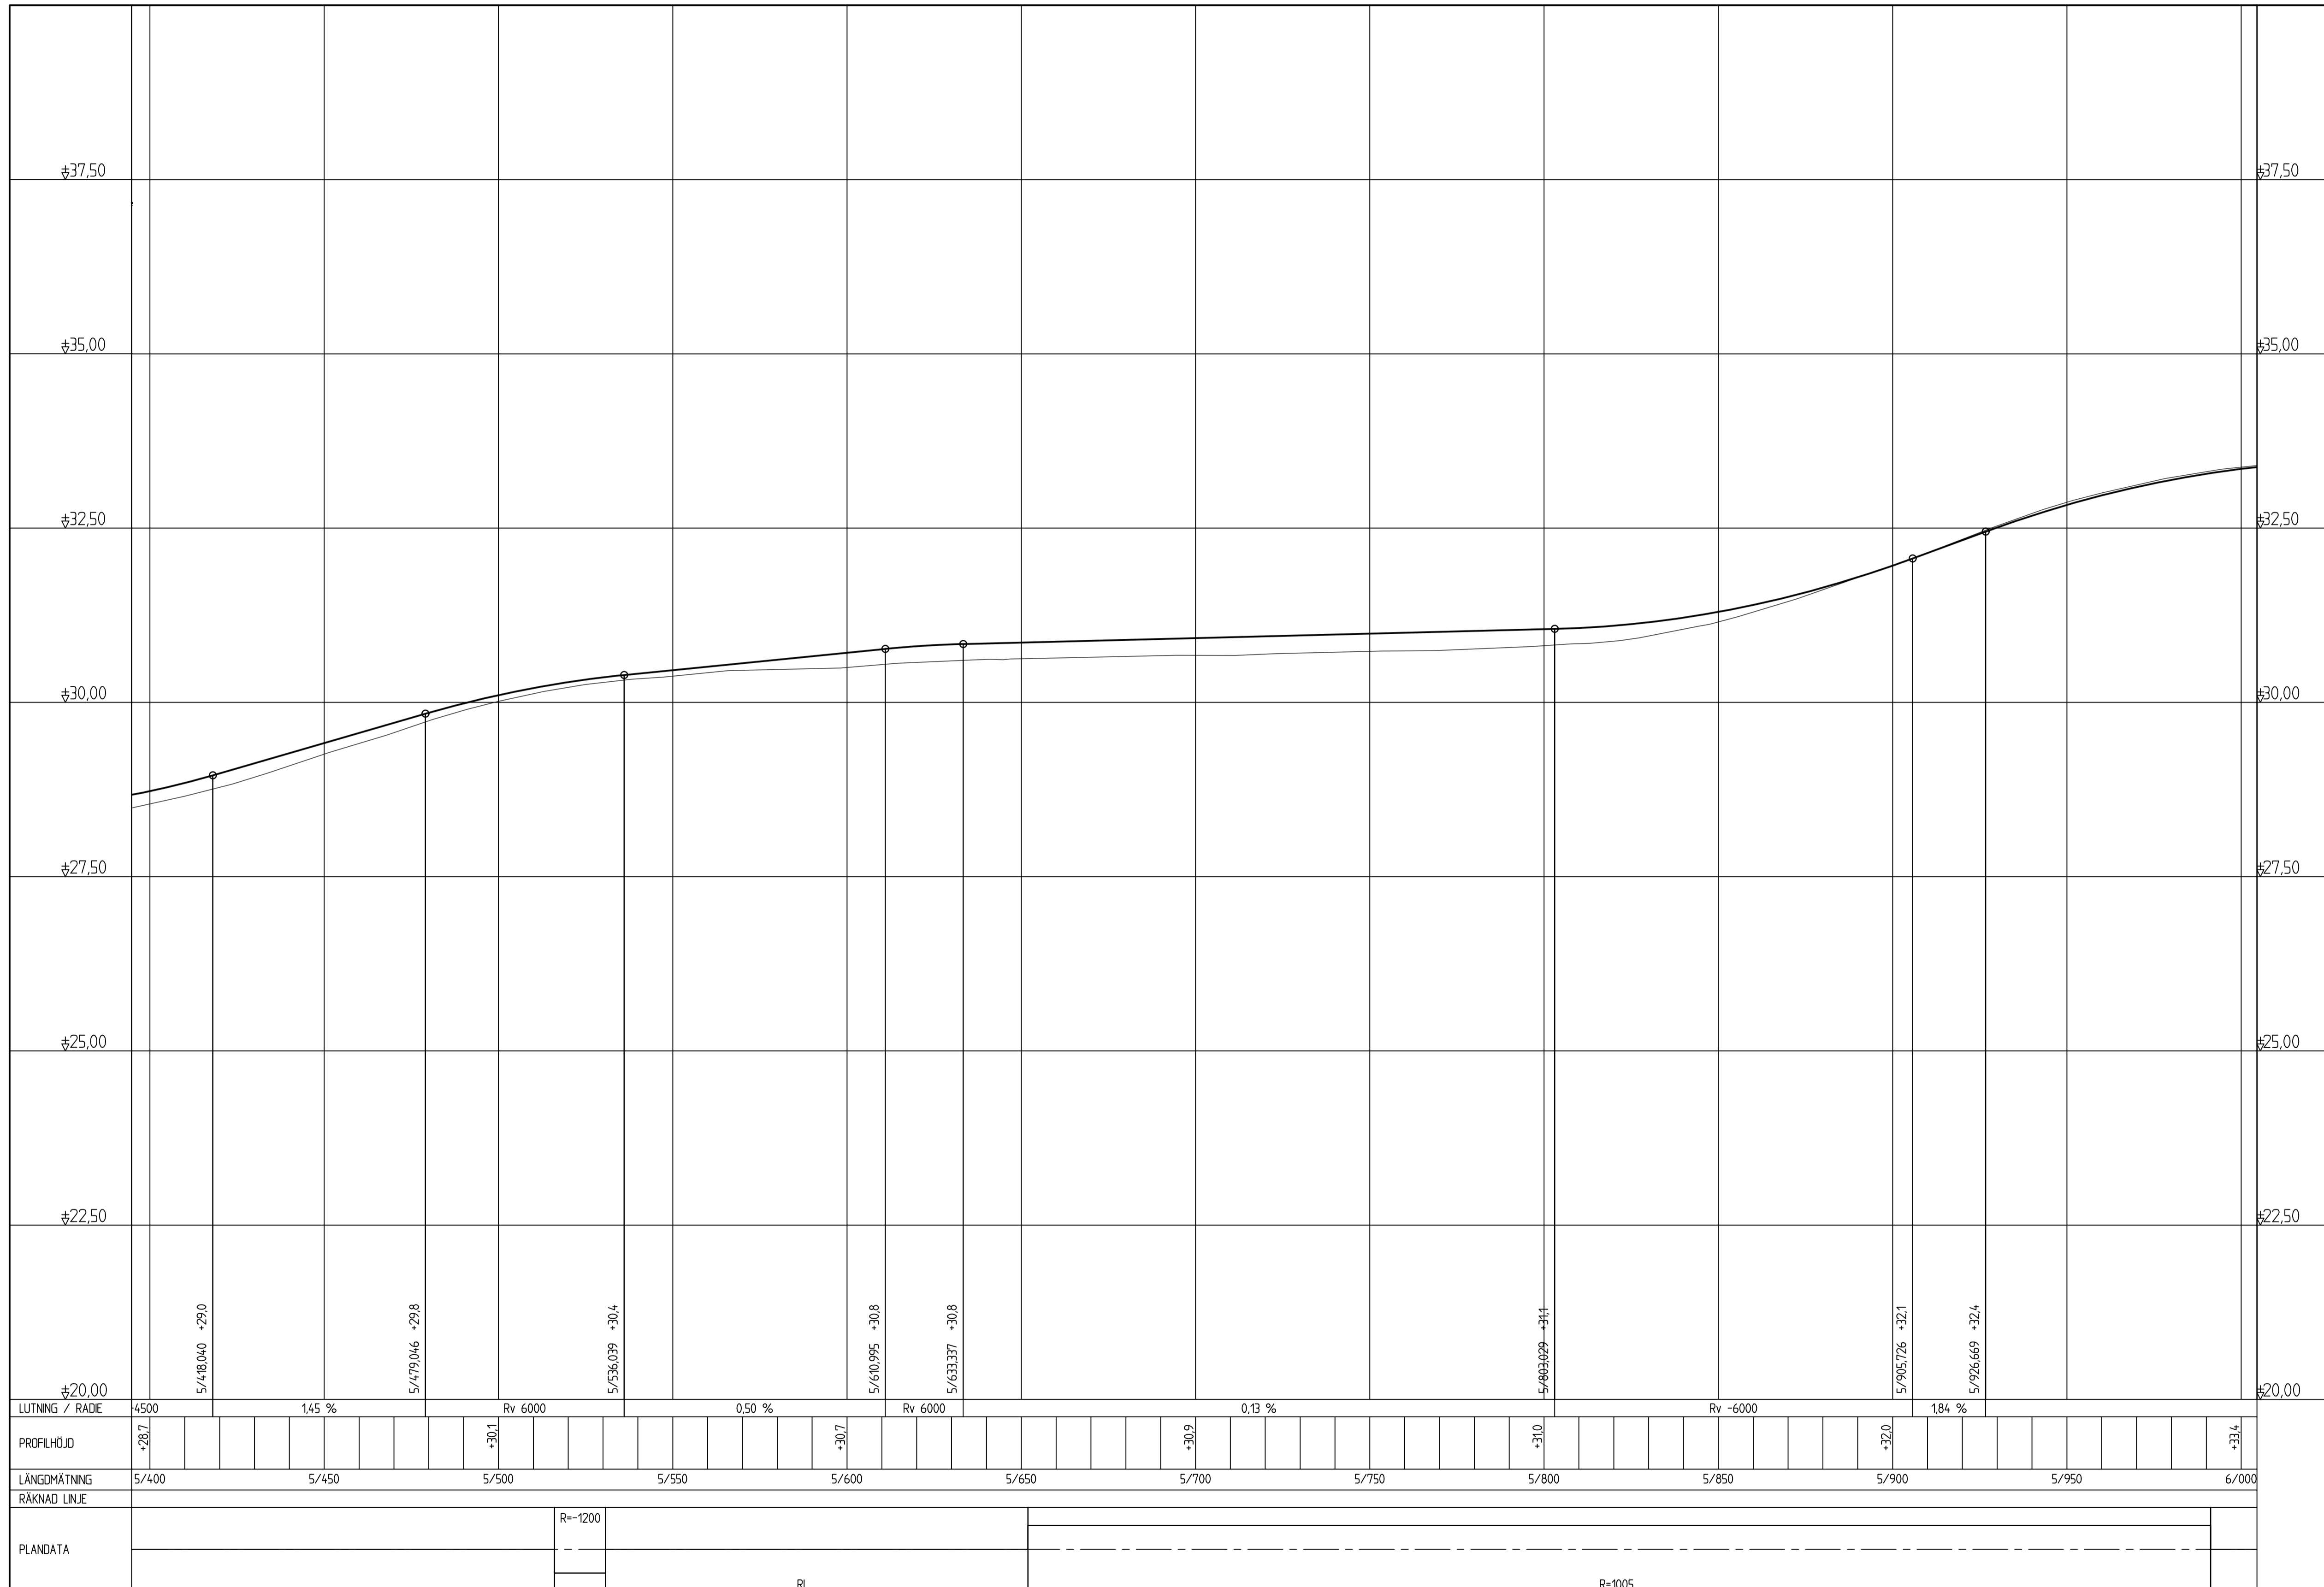


|                             |              |                        |                                  |
|-----------------------------|--------------|------------------------|----------------------------------|
| TYP AV PLAN                 |              | <b>VÄGPLAN</b>         |                                  |
| GRANSKNINGSSTATUS / SYFTE   |              |                        |                                  |
| HANDLINGSTYP                |              |                        |                                  |
| <b>FASTSTÄLLESEHANDLING</b> |              |                        |                                  |
| DATUM                       | 2020-03-16   | LEVERANS / ÄNDRINGS-PM |                                  |
| OBJEKT                      |              |                        |                                  |
| <b>RV 51</b>                |              |                        |                                  |
| <b>KVARNTORP - ALMBRO</b>   |              |                        |                                  |
| DELOMRÅDE / BANDEL          |              |                        |                                  |
| KVARNTORP - ALMBRO          |              |                        |                                  |
| ANLÄGGNINGSD. /             |              |                        |                                  |
| RV 51                       |              |                        |                                  |
| OBJEKTNUMMER / KM           | 146953       | KONSTRUKTIONNUMMER     |                                  |
| BESTÄLLARE                  |              | LEVERANTÖR             | <b>Norconsult</b><br><b>Laxå</b> |
| SKAPAD AV                   | L PALMÉR     | UPPDRAGSNUMMER         | 104 11 58                        |
| GRANSKAD AV                 | R HÄRFELDT   | AVDELNING              | VÄG & JVG                        |
| RITNINGSTYP                 |              |                        |                                  |
| PROFILRITNING               |              |                        |                                  |
| TEKNIKOMRÅDE / INNEHÅLL     |              |                        |                                  |
| T VÄGUTFORMNING OCH TRAFIK  |              |                        |                                  |
| BESKRIVNING                 |              |                        |                                  |
| KM 5/400 - 6/000            |              |                        |                                  |
| ILLUSTRATIONSPROFIL         |              |                        |                                  |
| SKALA                       | 1:1000/1:50  | FÖRVALTNINGSNUMMER     | A1                               |
| RITNINGNUMMER               | 1 01 T 03 10 | BLAD                   | NÄSTA BLAD                       |
|                             |              | BET                    |                                  |


FIL: \L\14785\S\ARBETSPLAN\2020-03-16\2020-03-16\_03\_16\_15\_00\_VÄGPLAN.dwg

TECKENFÖRKLARING  
 — VÄGPROFIL  
 ~~~~~ MARKHÖJD

KOORDINATSYSTEM  
 SYSTEM I PLAN: SWEREF 99 15 00  
 SYSTEM I HÖJD: RM 2000

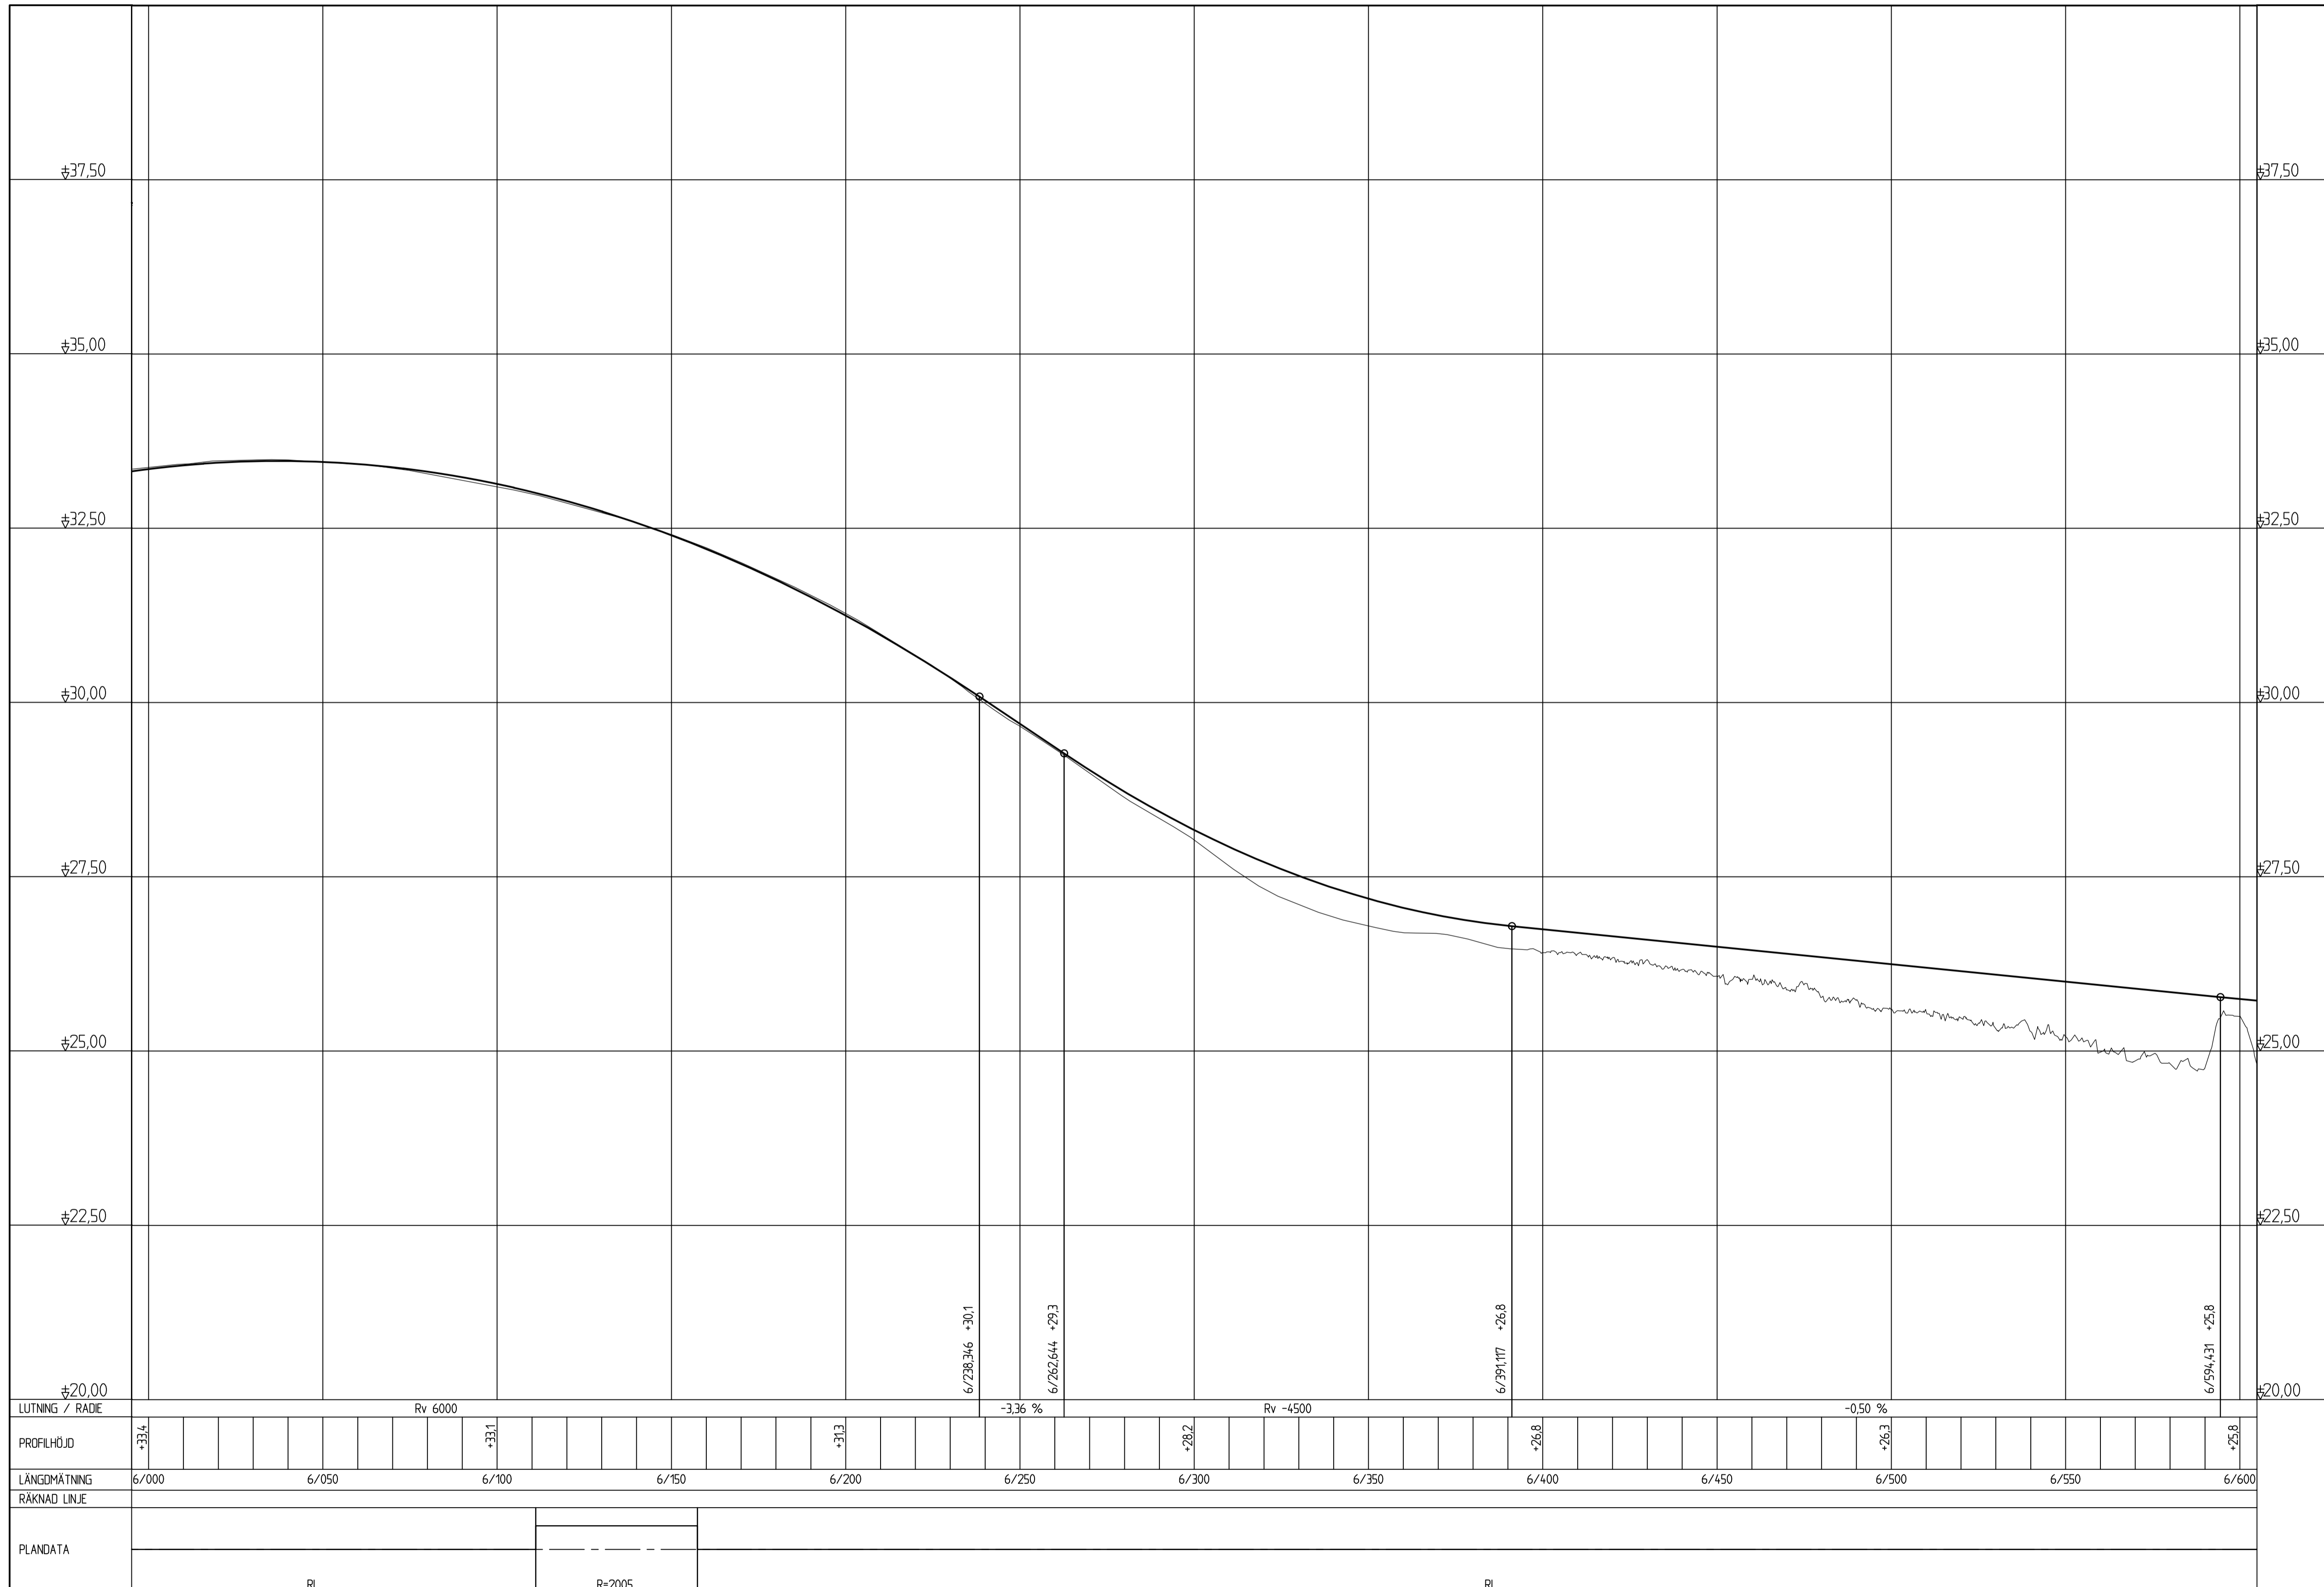

|                                   |                   |                        |                                  |
|-----------------------------------|-------------------|------------------------|----------------------------------|
| TYP AV PLAN                       |                   | <b>VÄGPLAN</b>         |                                  |
| GRANSKNINGSSTATUS / SYFTE         |                   |                        |                                  |
| HANDLINGSTYP                      |                   |                        |                                  |
| <b>FASTSTÄLLELSEHANDLING</b>      |                   |                        |                                  |
| DATUM                             | 2020-03-16        | LEVERANS / ÄNDRINGS-PM |                                  |
| OBJEKT                            |                   |                        |                                  |
| <b>RV 51</b>                      |                   |                        |                                  |
| <b>KVARNTORP - ALMBRO</b>         |                   |                        |                                  |
| DELOMRÅDE / BANDEL                |                   |                        |                                  |
| <b>KVARNTORP - ALMBRO</b>         |                   |                        |                                  |
| ANLÄGGNINGSGRÄNS                  |                   |                        |                                  |
| <b>RV 51</b>                      |                   |                        |                                  |
| OBJEKTNUMMER / KM                 | 146953            | KONSTRUKTIONSNUMMER    |                                  |
| BESTÄLLARE                        |                   | LEVERANTÖR             | <b>Norconsult</b><br><b>Laxå</b> |
| SKAPAD AV                         | <b>L PALMÉR</b>   | UPPDRAGSNUMMER         | <b>104 11 58</b>                 |
| GRANSKAD AV                       | <b>R HÄRFELDT</b> | AVDELNING              | <b>VÄG &amp; JVG</b>             |
| RITNINGSTYP                       |                   |                        |                                  |
| <b>PROFILRITNING</b>              |                   |                        |                                  |
| TEKNIKOMRÅDE / INNEHÅLL           |                   |                        |                                  |
| <b>T VÄGUTFORMNING OCH TRAFIK</b> |                   |                        |                                  |
| BESKRIVNING                       |                   |                        |                                  |
| <b>KM 6/000 - 6/600</b>           |                   |                        |                                  |

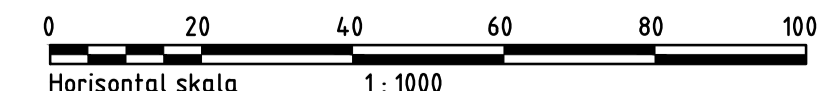


|                     |              |        |            |
|---------------------|--------------|--------|------------|
| ILLUSTRATIONSPROFIL |              |        |            |
| SKALA               | 1:1000/1:50  | FORMAT | A1         |
| RITNINGSNUMMER      | 1 01 T 03 11 | BLAD   | NÄSTA BLAD |
|                     |              | BET    |            |

FEL VÄGANS ARBETSOMRÅDE. CADT VÄGUTFORMNING FÖTTAD. 2020-03-16 14:31 AV ANVÄNDARE LINKEPÄRNER

TECKENFÖRKLARING:  
 — VÄGPROFIL  
 ~~~~~ MARKHÖJD

KOORDINATSYSTEM  
 SYSTEM 1 PLAN SWEREF 99 15 00  
 SYSTEM 1 HÖJD RM 2000

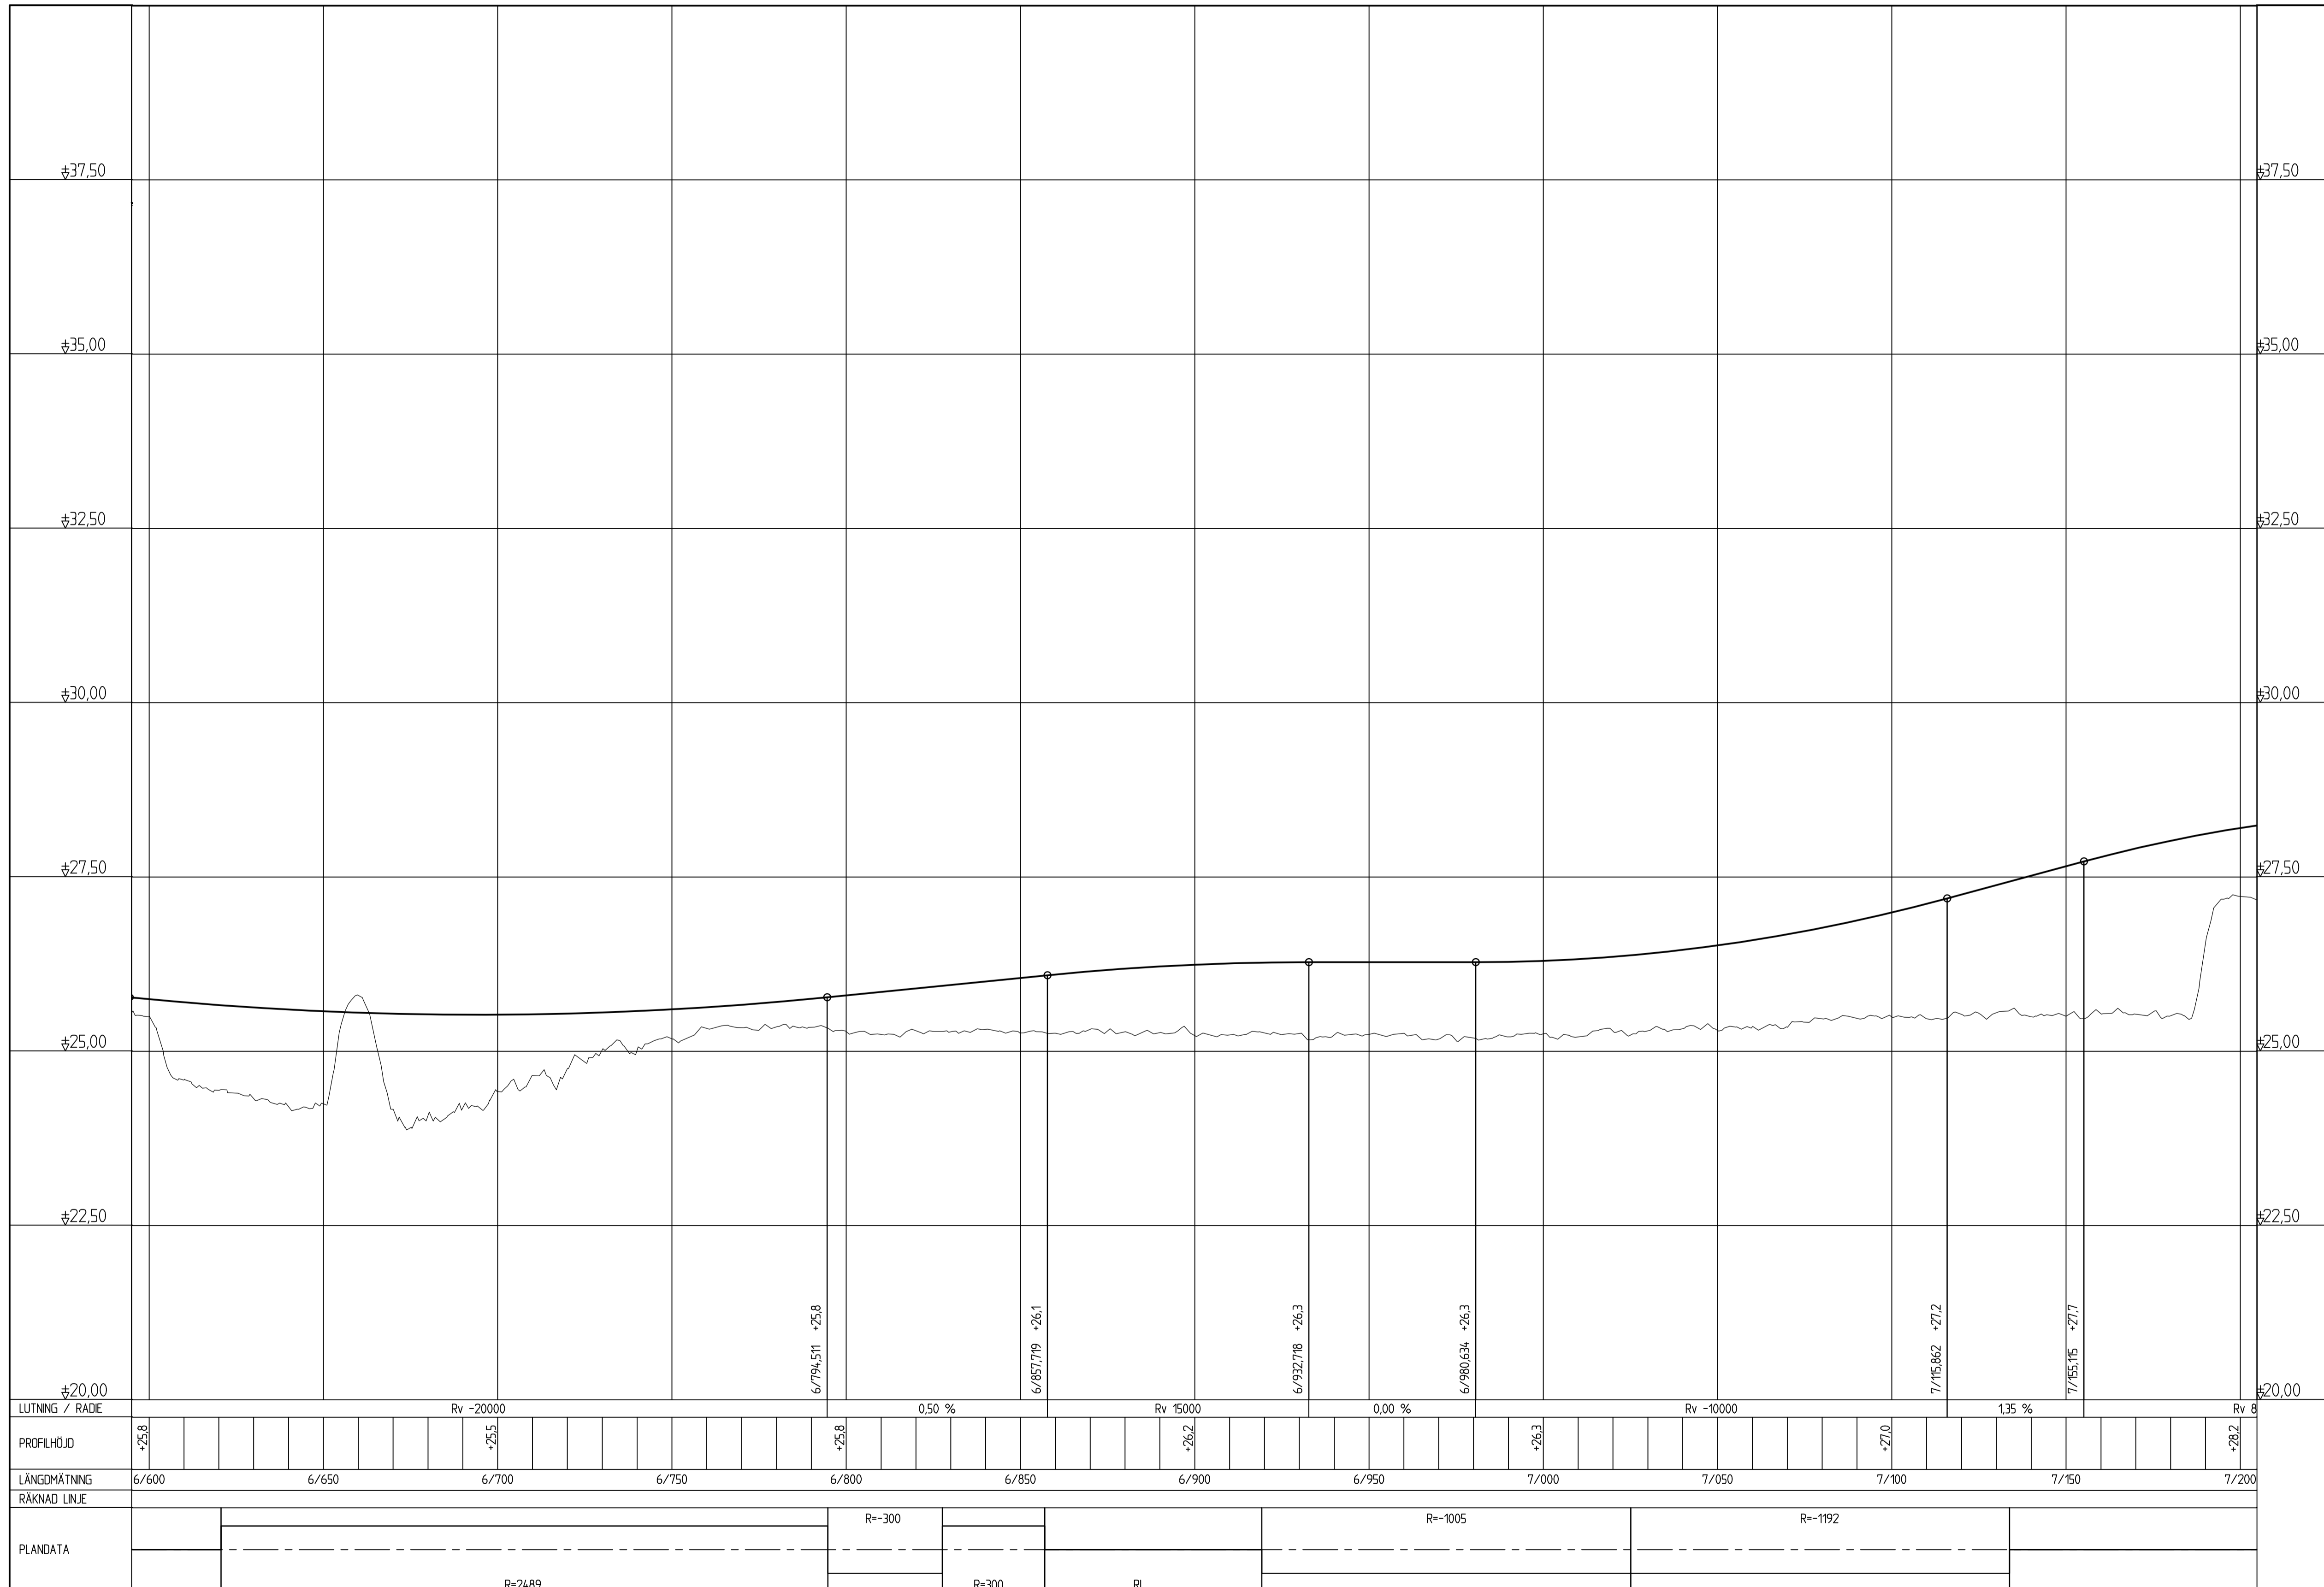

TYP AV PLAN: **VÄGPLAN**

GRANSKNINGSSTATUS / SYFTE: **FASTSTÄLLELSEHANDLING**

HANDLINGSTYP: **FASTSTÄLLELSEHANDLING**

DATUM: 2020-03-16 | LEVERANS / ÄNDRINGS-PM:

OBJEKT: **RV 51**

DELOMRÅDE / BANDEL: **KVARNTORP - ALMBRO**

ANLÄGGNINGSCHEL: **RV 51**

OBJEKTNUMMER / KM: 146953 | KONSTRUKTIONSNUMMER:

BESTÄLLARE: **TRAFIKVERKET** | LEVERANTÖR: **Norconsult**

SKAPAD AV: **L PALMÉR** | UPPDRAGSNUMMER: **104 11 58**

GRANSKAD AV: **R HÄRFELDT** | AVDELNING: **VÄG & JVG**

RITNINGSTYP: **PROFILRITNING**


TEKNIKOMRÅDE / INNEHÅLL: **T VÄGUTFORMNING OCH TRAFIK**

BESKRIVNING: **KM 6/600 - 7/200**

ILLUSTRATIONSPROFIL

SKALA: 1:1000/1:50 | FÖRVALTNINGSNUMMER: A1


RITINGSNUMMER: 1 01 T 03 12 | BLAD: | NÄSTA BLAD: | BET:

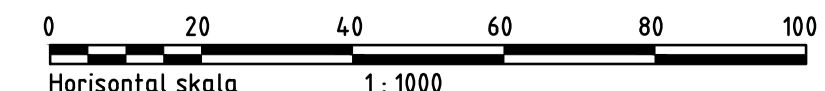

FEL/LYNATERS ARBETSOMRÅDE: CAUTY/UTBETÄNDRING RUTTLAD 2020-03-13 KL 13:43 AV ANVÄNDARE: LINNEPALMER

TECKENFÖRKLARING:  
 — VÄGPROFIL  
 ~~~~~ MARKHÖJD

KOORDINATSYSTEM  
 SYSTEM 1 PLAN SWEREF 99 15 00  
 SYSTEM 1 HÖJD RM 2000

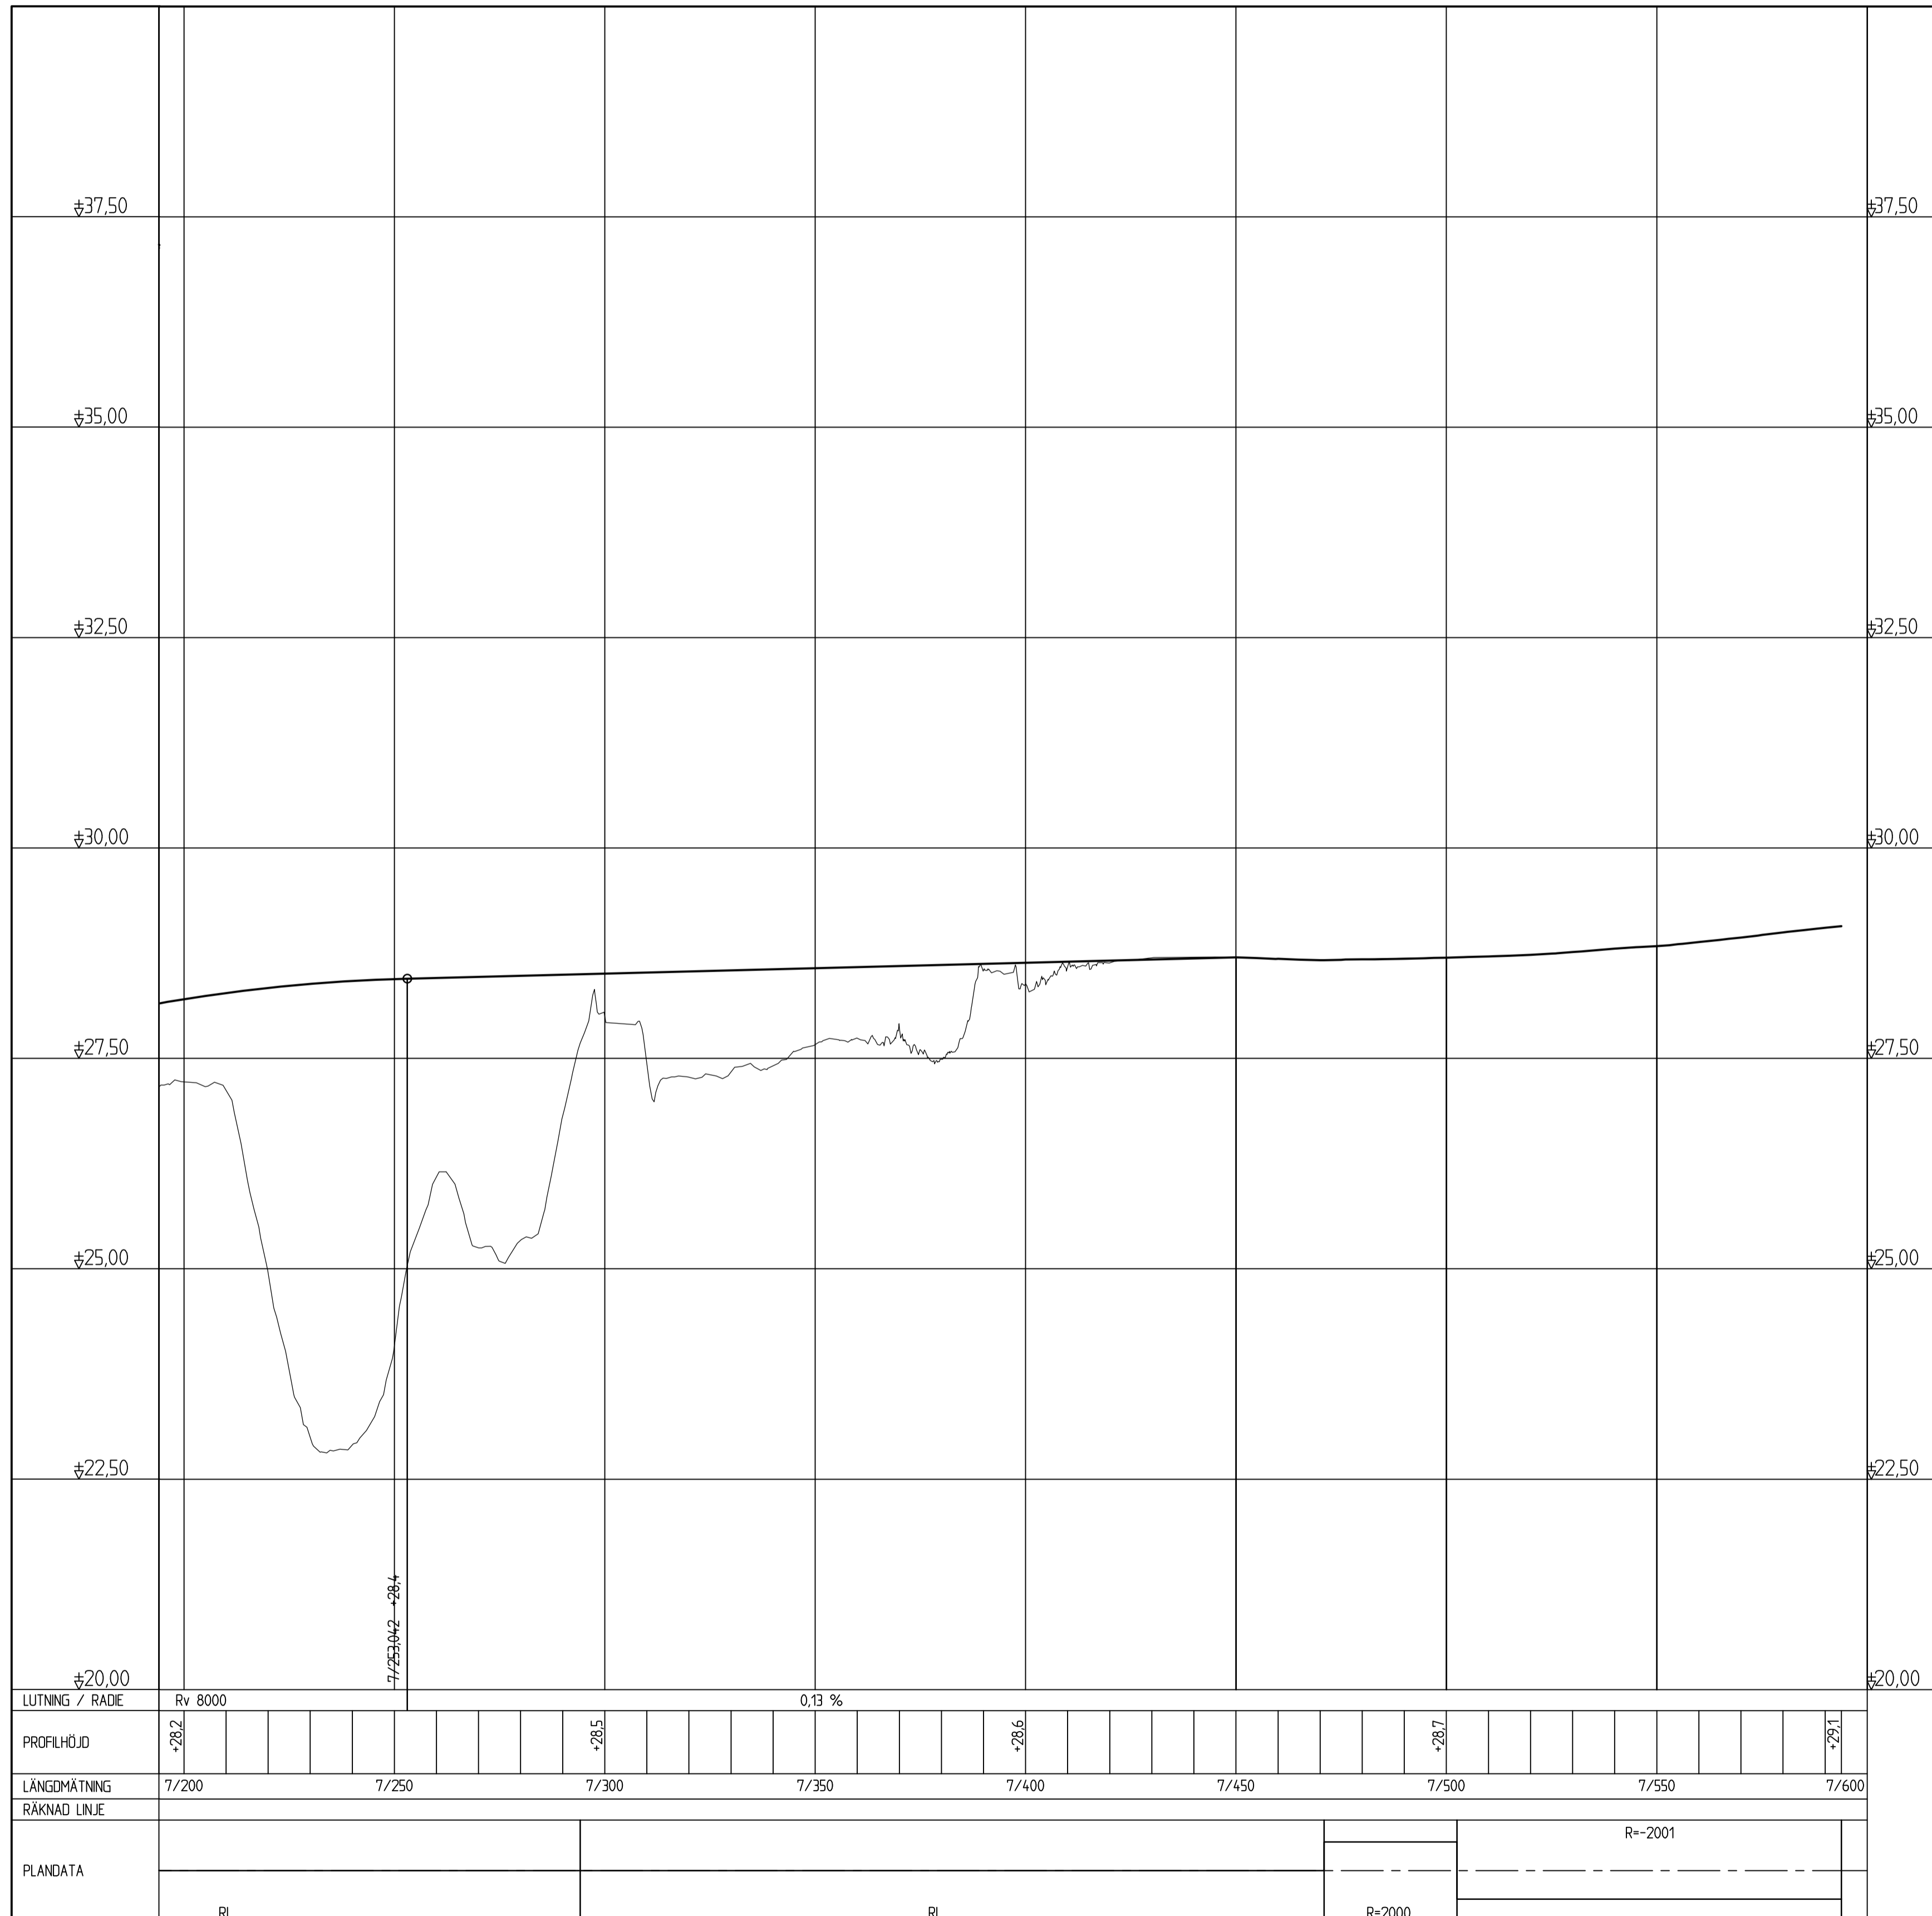

|                 |         |        |
|-----------------|---------|--------|
| LUTNING / RADIE | Rv 8000 | 0,13 % |
| PROFILHÖJD      | +28,2   | +28,5  |
| LÄNGDMÄTNING    | 7/200   | 7/250  |
| RÄKNAD LINJE    |         |        |
| PLANDATA        | RL      | R=2000 |

TYP AV PLAN: **VÄGPLAN**

GRANSKNINGSSTATUS / SYFTE: FASTSTÄLLELSEHANDLING

HANDLINGSTYP: FASTSTÄLLELSEHANDLING

DATUM: 2020-03-16 | LEVERANS / ÄNDRINGS-PM:

OBJEKT: **RV 51**  
**KVARNTORP - ALMBRO**

DELOMRÅDE / BANDEL: KVARNTORP - ALMBRO

ANLÄGGNINGSDI: RV 51

OBJEKTNUMMER / KM: 146953 | KONSTRUKTIONSNUMMER:

BESTÄLLARE: TRAFIKVERKET | LEVERANTÖR: **Norconsult**  
 Loxia

SKAPAD AV: L PALMÉR | UPPDRAGSNUMMER: 104 11 58

GODKÄND AV: R HARFELDT | AVDELNING: VÄG & JVG

RITNINGSTYP: PROFILRITNING


TEKNIKOMRÅDE / INNEHÅLL: T VÄGUTFORMNING OCH TRAFIK

BESKRIVNING: KM 7/200 - 7/600

ILLUSTRATIONSPROFIL

SKALA: 1:1000/1:50 | FÖRMÅT: A1 | FÖRVALTNINGSNUMMER:

RITINGSNUMMER: 1 01 T 03 13 | BLAD: | NÄSTA BLAD: | BET:

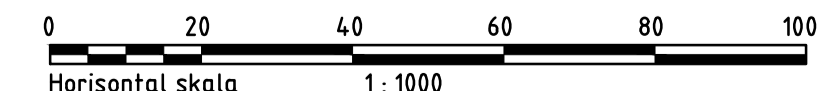

FIL LV1017855 ARBETSITERIÄND CADT VITDEF VITDEFÖRÖDNING RUTTAD 2020-03-13 KL 13 AV ANVÄNDARE LINNEPÄLMER