


Denna ritning är Trafikverkets egendom. Allt obehörigt begagnande av ritningen beivras enligt lag.
TRAFIKVERKET

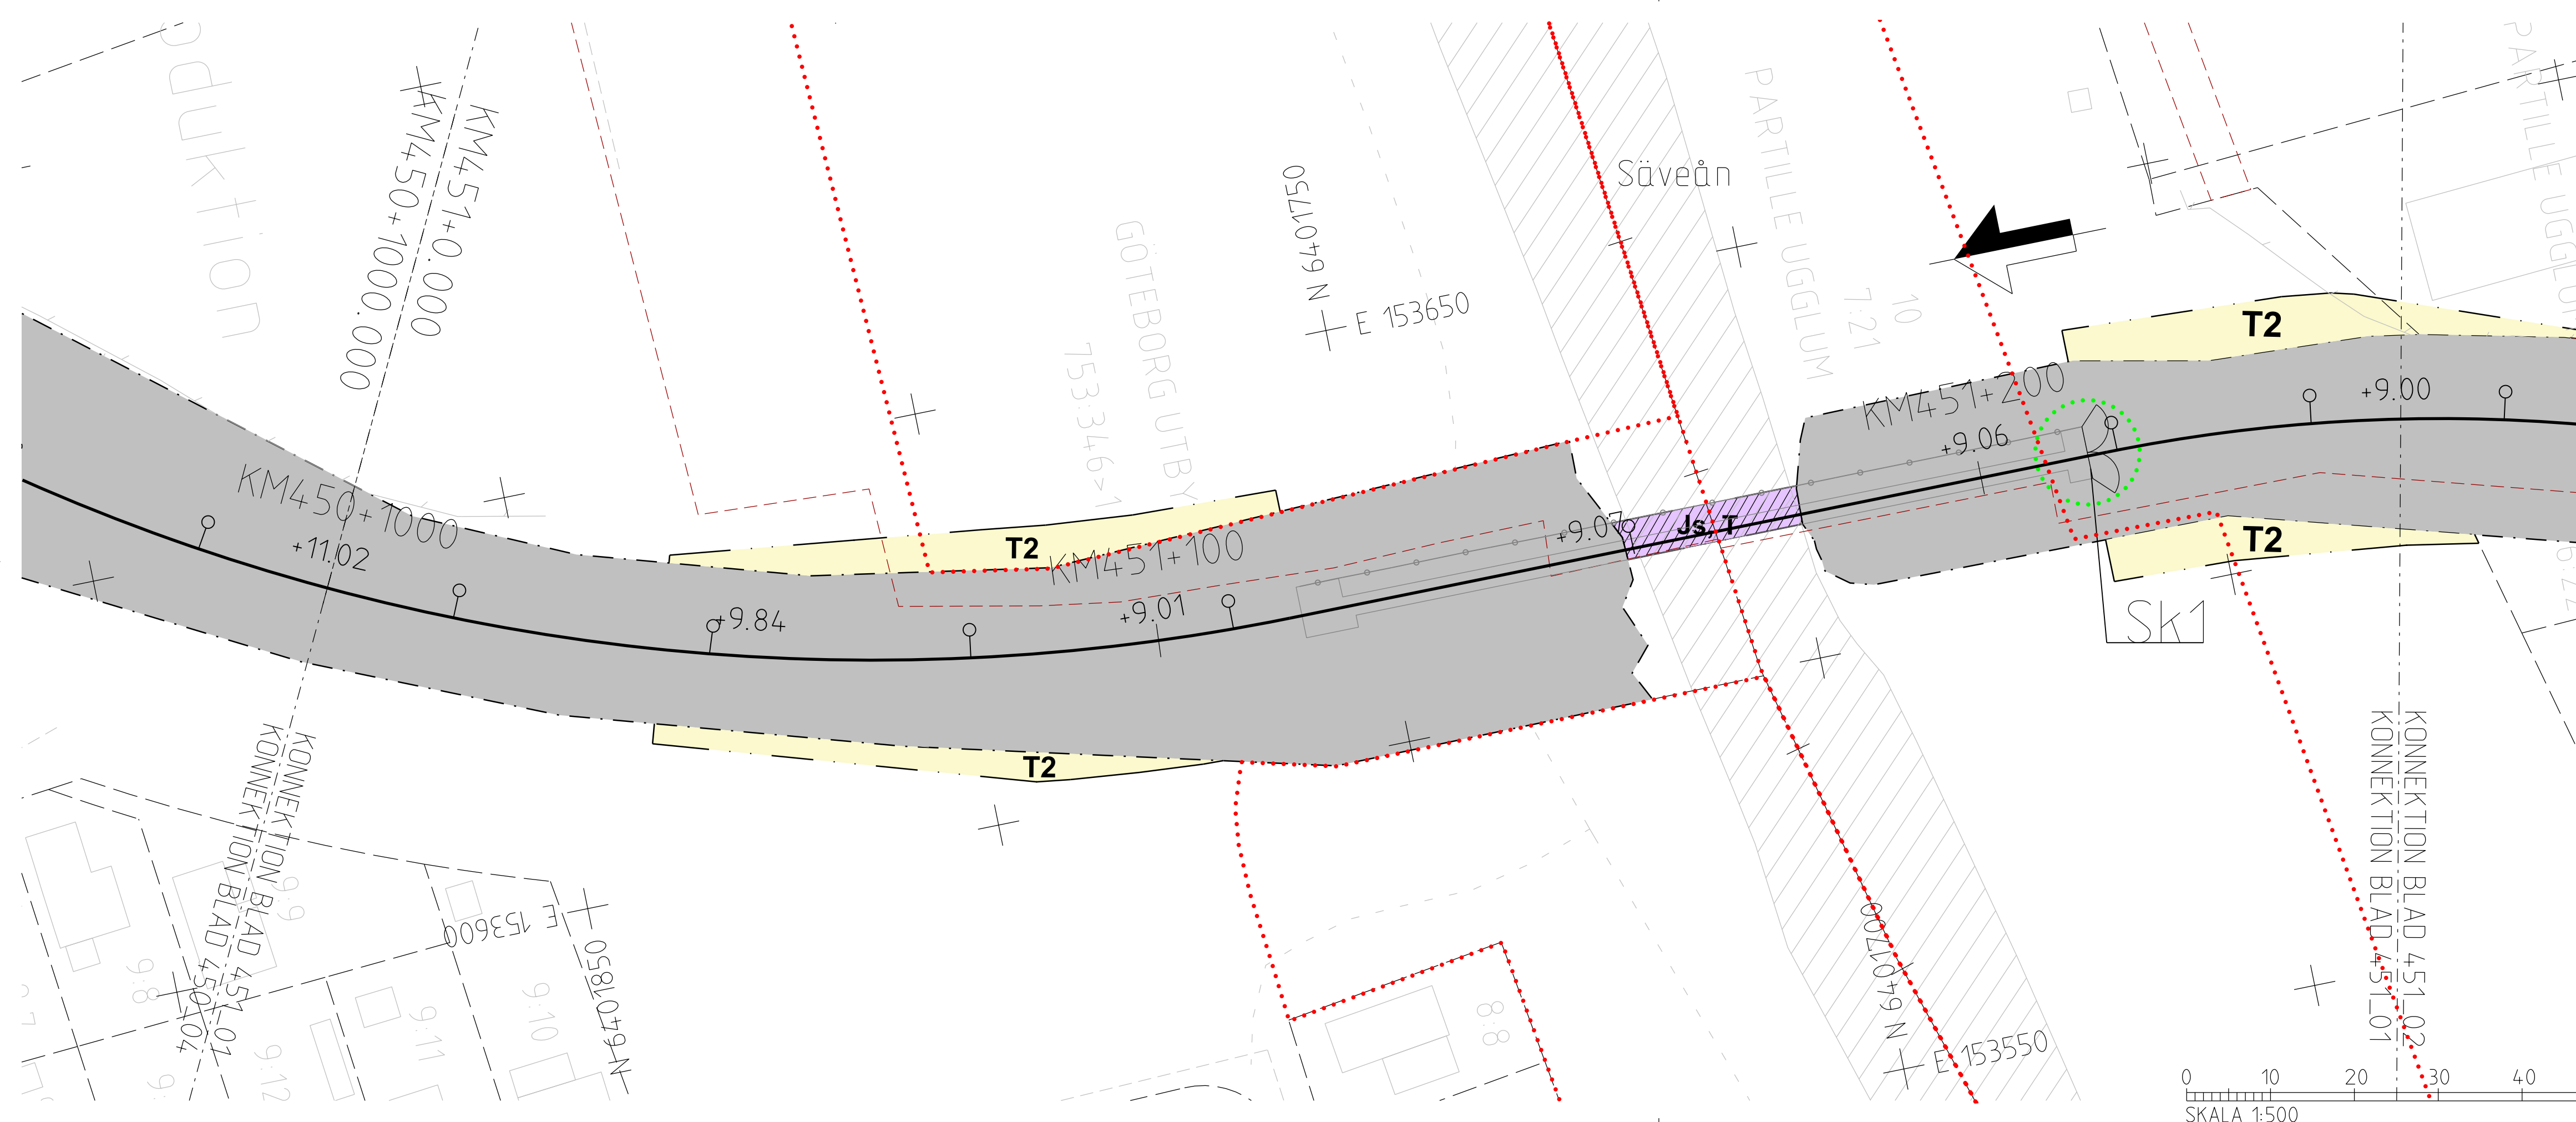

TECKENFÖRKLARING

EASTSTÄLLS

MARK SOM TAS I ANSPRÅK

- GRÄNS FÖR JÄRNVÄGSPLAN
- GRÄNS FÖR JÄRNVÄGSMARK
- AVGRÄNSNING MELLAN OLIKA TYPER AV MARKANSPRÅK
- J** NY JÄRNVÄGSMARK MED ÄGANDERÄTT
- Js, T** NY JÄRNVÄGSMARK MED SERVITUTSRÄTT OCH TILLFÄLLIGT NYTT JANDERÄTT
- T** TILLFÄLLIG NYTT JANDERÄTT GÄLLER FRÅN BYGGSTART TILL OCH MED TVÅ MÅNADER EFTER SLUTBESIKTNING

T1- TILLFÄLLIG NYTT JANDERÄTT FÖR ETABLERING OCH UPPLAG
T2- TILLFÄLLIG NYTT JANDERÄTT FÖR BYGGTRAFIK SAMT UNDERHÅLL AV ANLÄGGNINGEN

NYA ANLÄGGNINGAR

- KONTAKTLEDNINGSTOLPE MED UTLIGGARE
- SKYDDSPORTAL

SKYDDSÅTGÄRDER

- MARKERING AV SKYDDSÅTGÄRD
- GRIND FÖR ATT FÖRHINDRA SPÅRSPRING

VERKSAMHETER/ÅTGÄRDER SOM UNDTAS ERÅN FÖRBUD ENLIGT MILJÖBALKEN
Skyldighet att göra anmälan för samråd enligt 12.6 MB gäller inte för de verksamheter och åtgärder som behövs för att bygga järnvägen och som fastställs och inövrar i järnvägsområde eller område för tillfälligt nytt janderätt. Förbudet som avser verksamhet eller åtgärd inom generellt biotopskyddsområde (7.11 MB) gäller inte byggande av järnväg. Förbudet mot åtgärder inom strandskyddsområde (7.15 MB) gäller inte byggande av järnväg.

ORIENTERINGSFIGUR
FJÄLLBO
KM 450+698 - 451+472
A3FF, 1:500

PLAN: SWEREF 99 12 00
HOJD: RH 2000

EASTSTÄLLS FJ


BEFINTLIGT

- KM450+900 +12.05
- SPÅRMITT JÄRNVÄG, MED LÅNGMÄTNING OCH HÖJDSÄTTNING
- STANGSEL
- VAGMITT
- CYKELVAG
- GÅNGSTIG
- KONTAKTLEDNINGSTOLPE
- BYGGNAD
- NATURA 2000-område
- TRAFIKVERKET'S FASTIGHET SOM BEHÅLLS SOM JÄRNVÄGSMARK MED ÄGANDERÄTT
- 6:24 FASTIGHETSBECKENING
- UGGLUM TRAKTNAMN

ÖVRIGA GRÄNSER

- TRAKTGRÄNS
- FASTIGHETSGRÄNS
- KOMMUNGRÄNS
- BEFINTLIG RÄTTIGHET

DATUM GRUNDKARTA: 2026-03-19

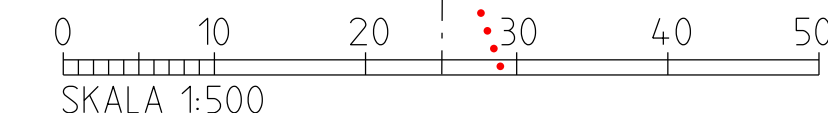

TYP AV PLAN		Järnvägsplan	
LEVERANTÖR	AVDELNING	LEVERANS/ÄNDRINGS-PM	TEKNIKOMRÅDE
AFRY	AFRY		Banunderbyggnad
	UPPDRAGSNUMMER	KONSTRUKTIONSNUMMER	GRÄNSNINGSTATUS / SYFTE
	D0248833		För granskning
TRAFIKVERKET	Fjällbo		HANDLINGSTYP
			Samrådshandling
			ANLÄGGNINGSTYP
			MARK
SKAPAD AV	GRANSKAD AV	DATUM	SKALA
AFRY/J. Adellos	AFRY/C. Stenberg	2026-05-15	1:500
			FORMAT
			A3FF
			RITNINGSNUMMER FÖRVALTNING
			BLAD
			001
			NÄSTA BLAD
			002
			ÄNDR.