


Den här ritningen är Trafikverkets egendom. Allt obehörigt begagnande av ritningen beivras enligt lag.  
TRAFIKVERKET

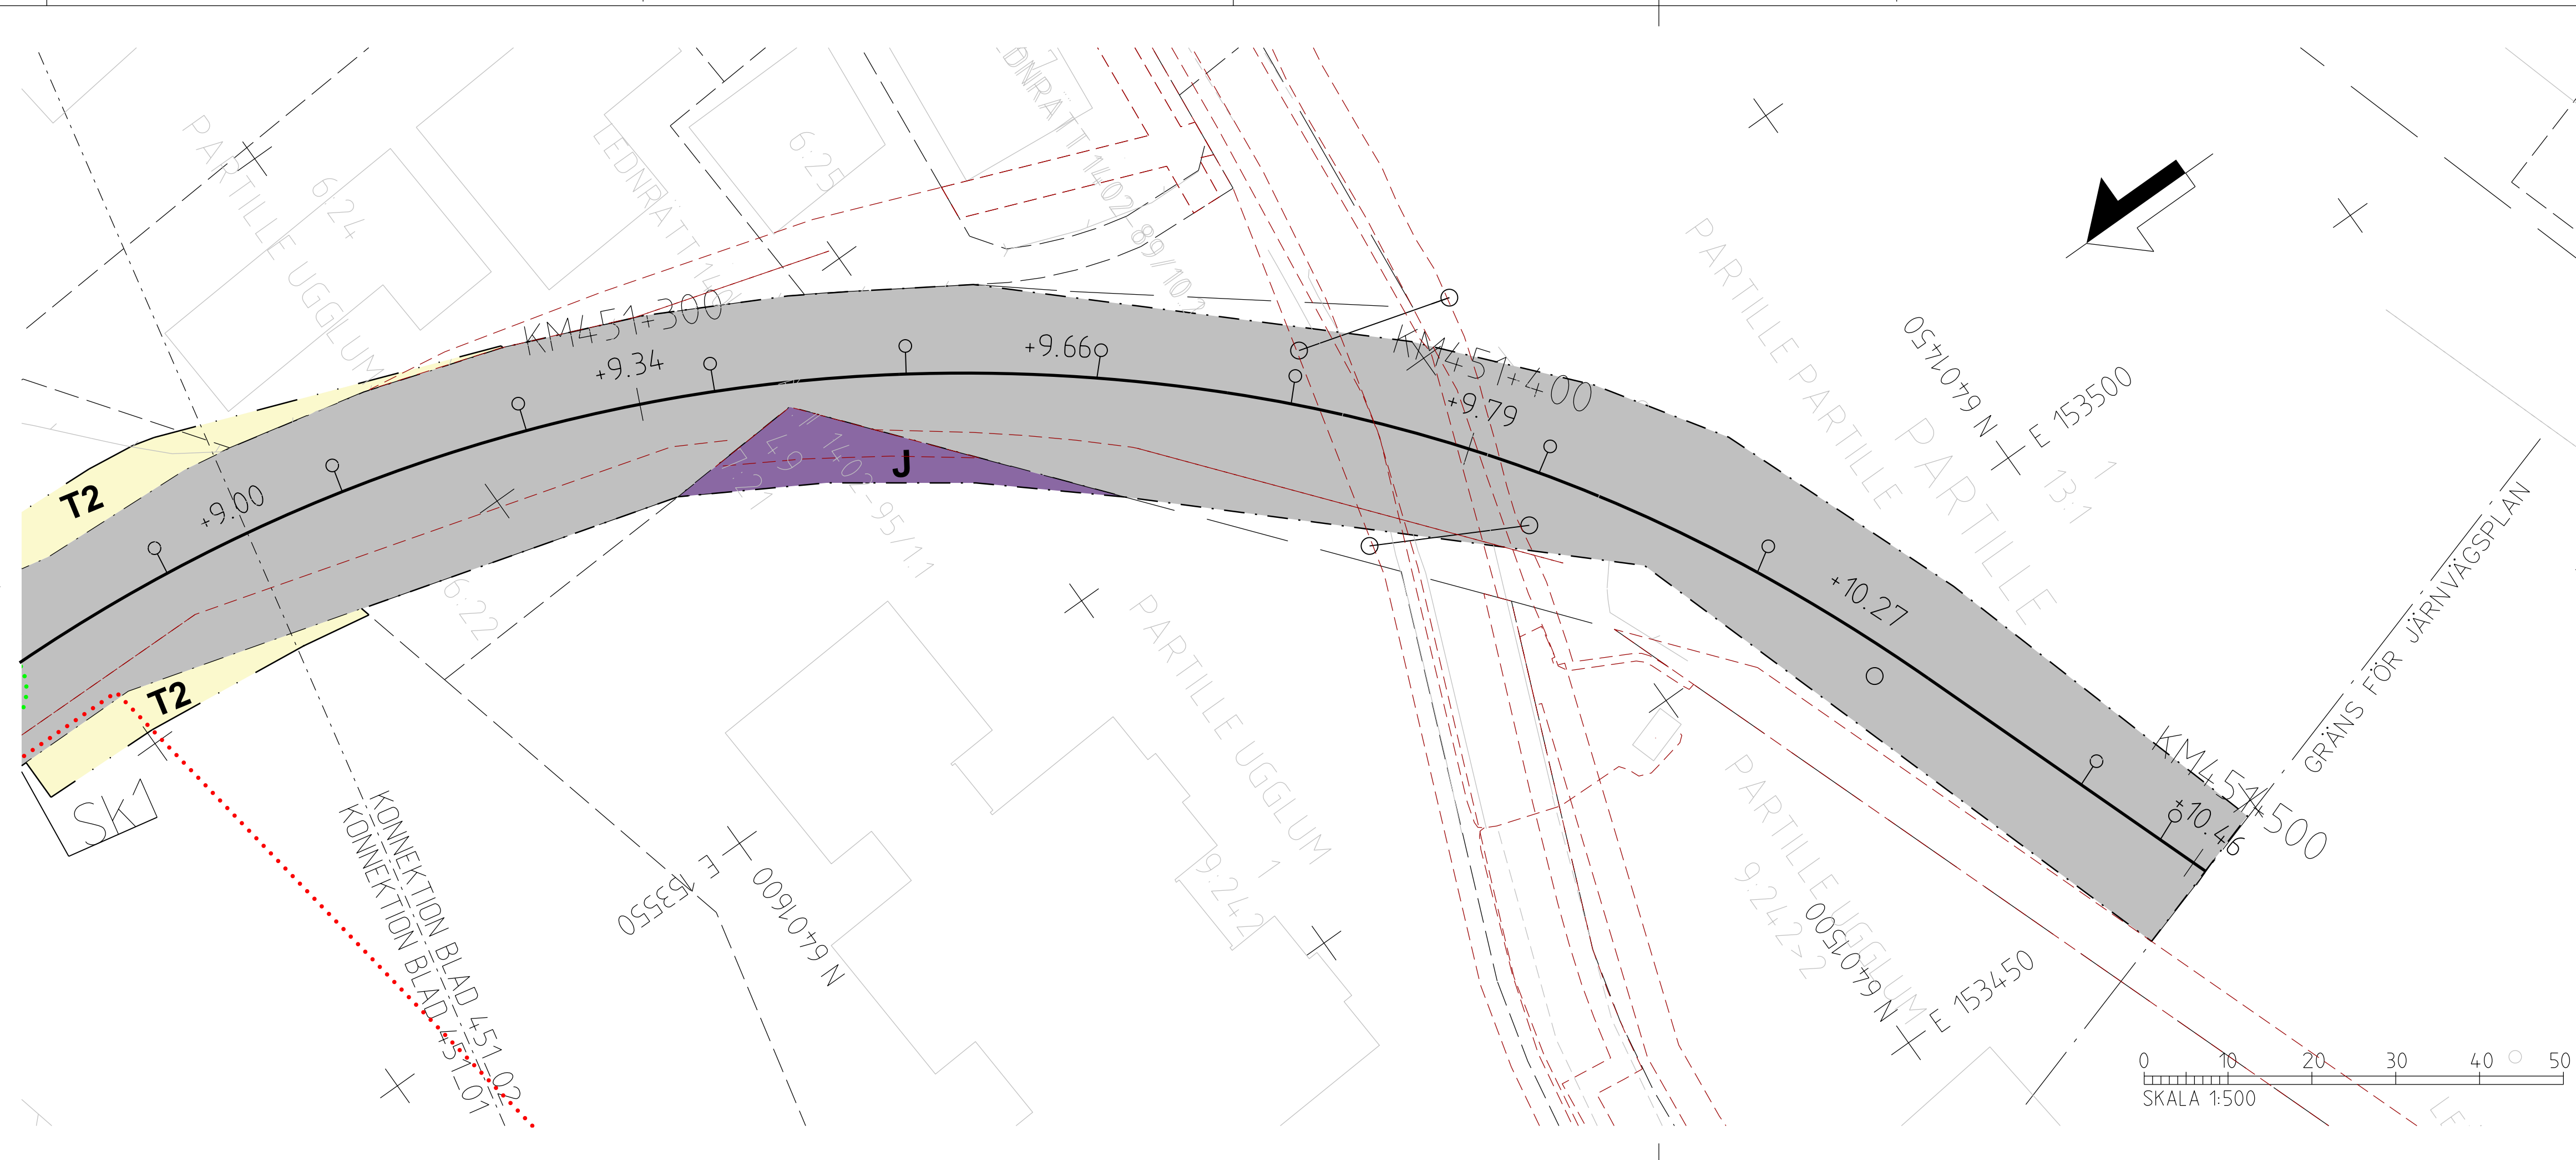

### TECKENFÖRKLARING

#### EASTSTÄLLS

**MARK SOM TAS I ANSPRÅK**

- GRÄNS FÖR JÄRNVÄGSPLAN
- GRÄNS FÖR JÄRNVÄGSMARK
- AVGRÄNSNING MELLAN OLIKA TYPER AV MARKANSPRÅK
- NY JÄRNVÄGSMARK MED ÄGANDERÄTT
- NY JÄRNVÄGSMARK MED SERVITUTSRÄTT OCH TILLFÄLLIGT NYTT JÄNDERÄTT
- TILLFÄLLIGT NYTT JÄNDERÄTT
- GÄLLER FRÅN BYGGSTART TILL OCH MED TVÅ MÅNADER EFTER SLUTBESIKTNING
- TILLFÄLLIGT NYTT JÄNDERÄTT FÖR ETABLERING OCH UPPLAG SAMT UNDERHÅLL AV ANLÄGGNINGEN

**NYA ANLÄGGNINGAR**

- KONTAKTLEDNINGSTOLPE MED UTLIGGARE
- SKYDDSPORTAL

**SKYDDSÅTGÄRDER**

- MARKERING AV SKYDDSÅTGÄRD
- GRIND FÖR ATT FÖRHINDRA SPÅRSPRING

**VERKSAMHETER/ÅTGÄRDER SOM UNDTAS ERÅN FÖRBUD ENLIGT MILJÖBALKEN**

Skyldighet att göra anmälan för samråd enligt 12:6 MB gäller inte för de verksamheter och åtgärder som behövs för att bygga järnvägen och som fastställs och ingår i järnvägsområde eller område för tillfälligt nytt janderätt. Förbudet som avser verksamhet eller åtgärd inom generellt biotopskyddsområde (7:11 MB) gäller inte byggande av järnväg. Förbudet mot åtgärder inom strandskyddsområde (7:15 MB) gäller inte byggande av järnväg.

**ORIENTERINGSFIGUR**  
FJÄLLBO  
KM 450+698 - 451+472  
A3FF, 1:500

PLAN: SWEREF 99 12 00  
HÖJD: RH 2000

**FASTSTÄLLS EJ**


**BEFINTLIGT**

- KM450+900 +12.05
- SPÅRMITT JÄRNVAG, MED LANGMÄTNING OCH HÖJDSÄTTNING
- STANGSEL
- VAGMITT
- CYKELVÄG
- GÅNGSTIG
- KONTAKTLEDNINGSTOLPE
- BYGGNAD
- NATURA 2000-område
- TRAFIKVERKETS FASTIGHET SOM BEHÅLLS SOM JÄRNVAGSMARK MED ÄGANDERÄTT
- 6:24 FASTIGHETSBETECKNING
- UGGLUM TRAKTNAMN

**ÖVRIGA GRÄNSER**

- TRAKTGRÄNS
- FASTIGHETSGRÄNS
- KOMMUNGRÄNS
- BEFINTLIG RÄTTIGHET

DATUM GRUNDKARTA: 2026-03-19

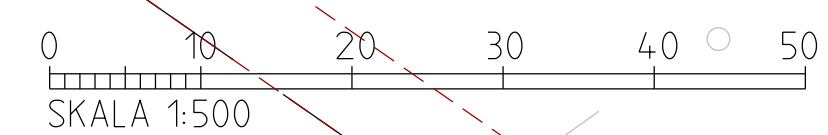

TYP AV PLAN		Järnvägsplan	
LEVERANTÖR	AVDELNING	LEVERANS/ÄNDRINGS-PM	TEKNIKOMRÅDE
AFRY	AFRY		Banunderbyggnad
	UPPRORGSNUMMER	KONSTRUKTIONSNUMMER	GRANSKNINGSSTATUS / SYFTE
	D0248833		För granskning
TRAFIKVERKET	Fjällbo		HANDLINGSTYP
	Plankarta		Samrådshandling
SKAPAD AV	GRANSKAD AV		ANLÄGGNINGSTYP
AFRY/J. Adellos	AFRY/C. Stenberg		Mark
GODKÄND AV	DATUM	SKALA	KILOMETER-METER
AFRY/UC	2026-05-15	1:500	451+250 - 451+500
		FORMAT	BANDEL
		A3FF	602
		RITNINGSNUMMER FÖRVALTNING	RITNINGSNUMMER PROJEKT
			JPSHFU03-11-100-0990-451_451-0002
		BLAD	NÄSTA BLAD
		002	-
		ANDR.	