


Denna ritning är Trafikverkets egendom. Allt obehörigt begärande av rätten beivras enligt lag. TRAFIKVERKET

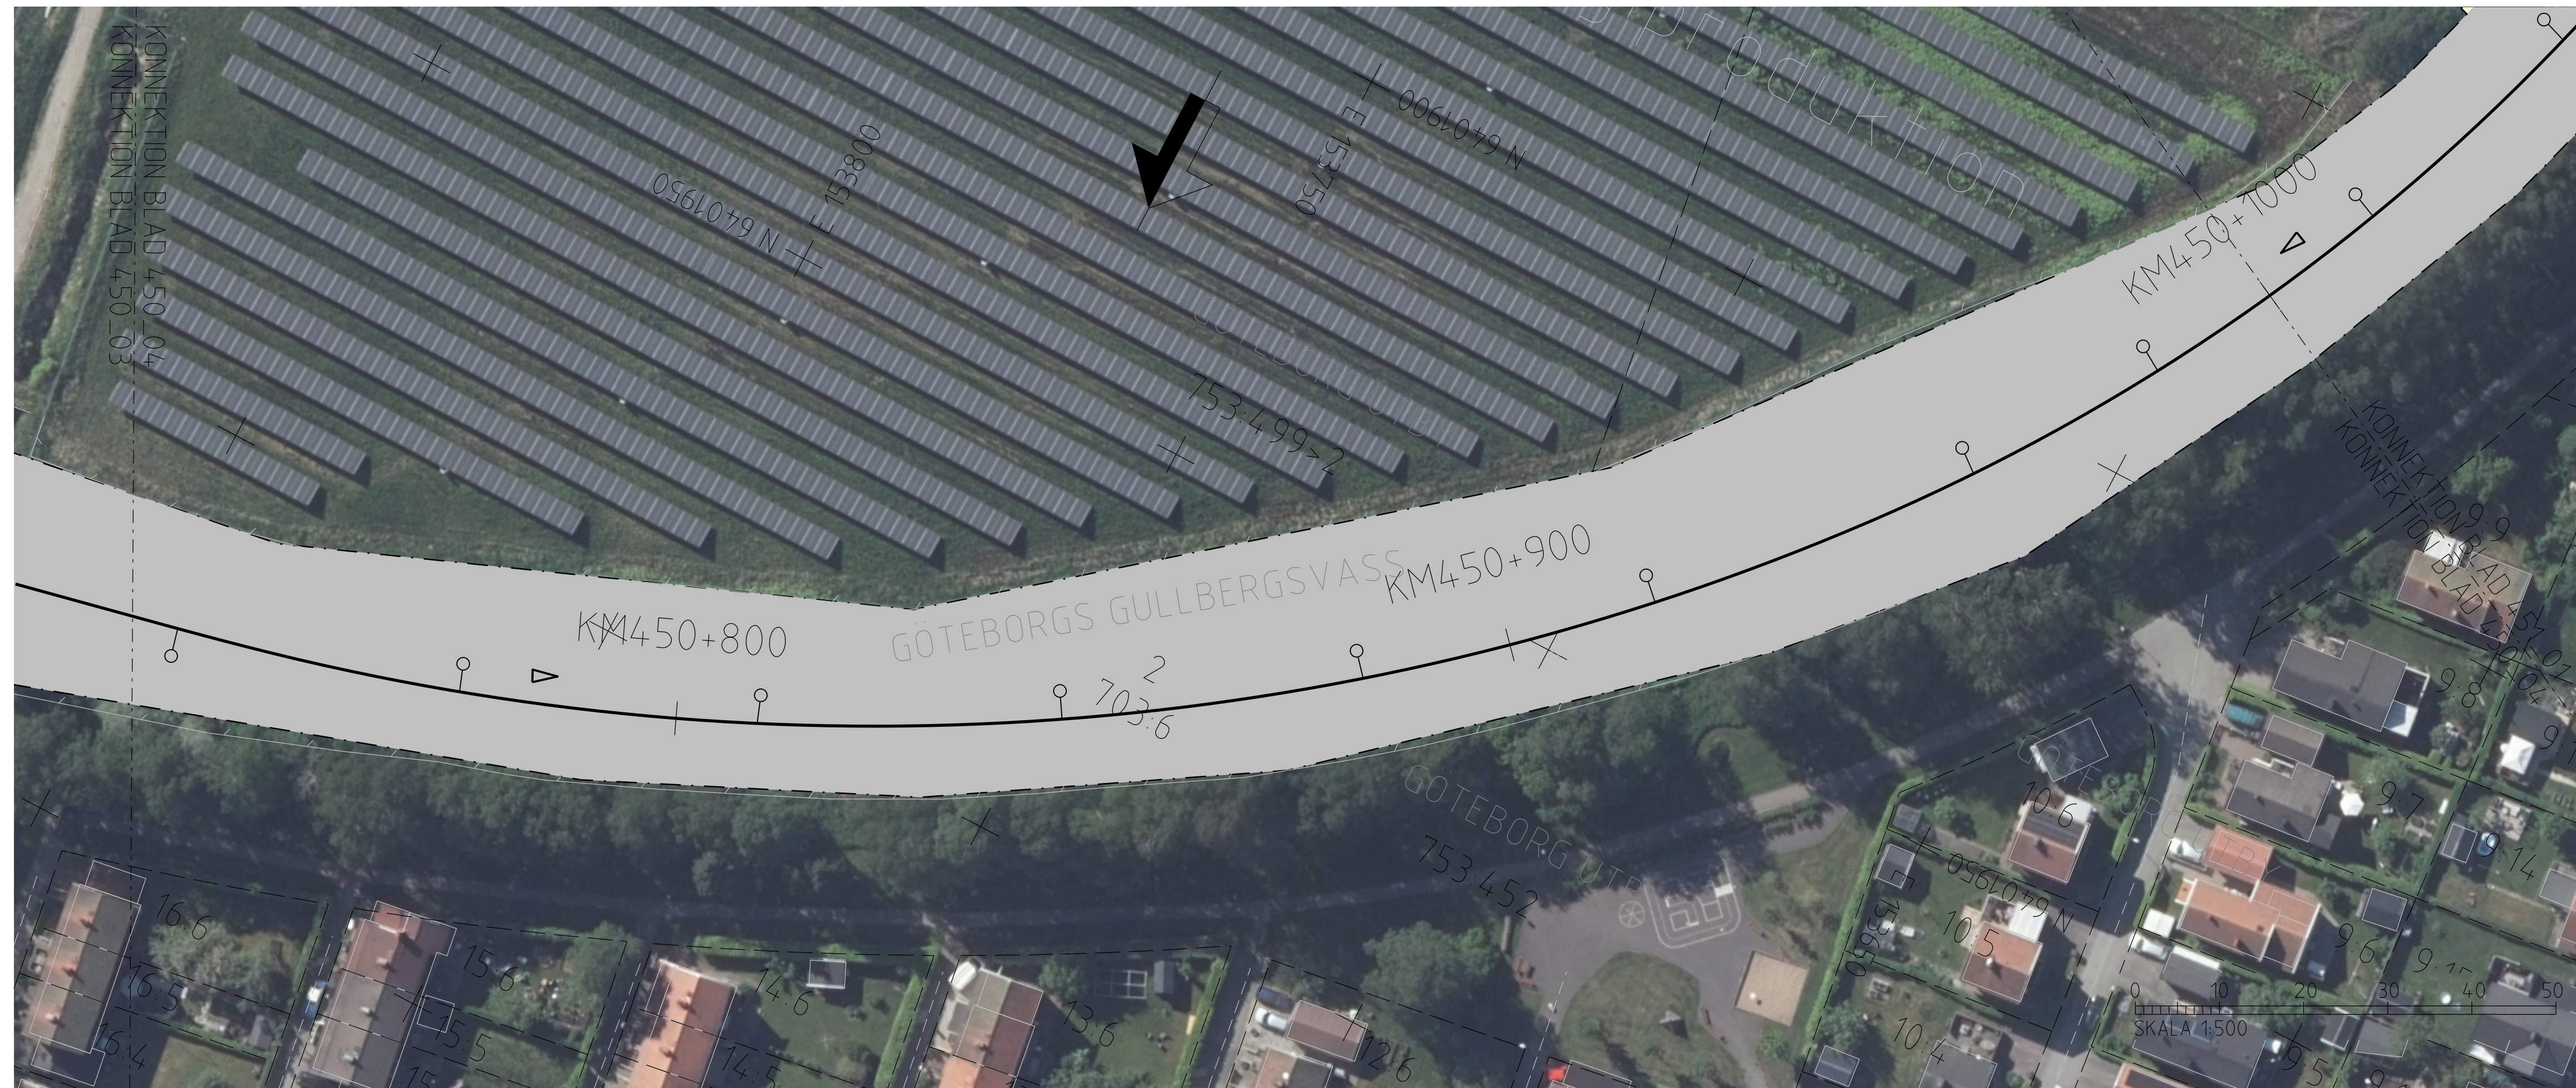


TECKENFÖRKLARING

- GRÄNS FÖR JÄRNVÄGSPLAN
- GRÄNS FÖR JÄRNVÄGSMARK
- AVGRÄNSNING MELLAN OLIKA TYPER AV MARKANSPRÅK
- BEFINTLIG ANLÄGGNING
- SPÅRMITT JÄRNVÄG MED LÅNGMÄTNING
- STANGSEL VÄGMITT CYKELVÄG
- GÅNGSTIG
- KONTAKTLEDNINGSTOLPE
- BYGGNAD
- NATURA 2000-område
- TRAFIKVERKETS JÄRNVÄGSMARK MED ÄGANDERÄTT
- FASTIGHETSBECKENING
- TRAKTNAMN
- TRAKTGRÄNS
- FASTIGHETSGRÄNS
- KOMMUNGRÄNS
- BEFINTLIG RÄTTIGHET
- NYA ANLÄGGNINGAR
- KONTAKTLEDNINGSTOLPE MED UTLIGGARE
- SKYDDSPORTAL
- STAG/STRÄVA
- GRIND
- SLÄNT
- NY JÄRNVÄGSMARK MED SERUITUSRÄTT OCH TILLFÄLLIG NYTTJANDERÄTT
- NY JÄRNVÄGSMARK MED ÄGANDERÄTT
- TILLFÄLLIG NYTTJANDERÄTT

DATUM GRUNDKARTA: 2026-03-19

ORIENTERINGSFIGUR
FJÄLLBO
 KM 450+698 - 451+472
 A3FF, 1:500

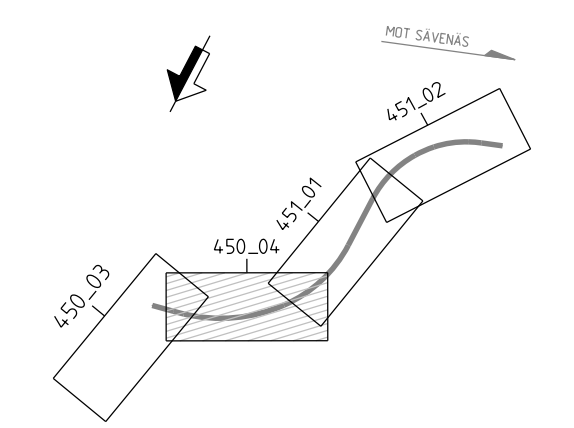

PLAN: SWEREF 99 12 00
 HOJD: RH 2000

TYP AV PLAN		Järnvägsplan	
LEVERANTÖR	AVDELNING	LEVERANS/ÄNDRINGS-PM	TEKNIKOMRÅDE
AFRY	AFRY		Banunderbyggnad
	UPPDRAGSNUMMER	KONSTRUKTIONNUMMER	GRÄNSKINGSSTATUS / SYFTE
	D0248833		För granskning
			HANDLINGSTYP
TRAFIKVERKET	Fjällbo		Samrådshandling
			ANLÄGGNINGSTYP
			Mark
SKAPAD AV	GRANSKAD AV	SKALA	KILOMETER-METER
AFRY/J. Adellos	AFRY/C. Stenberg	1:500	450+736 - 450+1000
		FORMAT	BANDEL
		A3FF	602
		RITNINGNUMMER FÖRVALTNING	RITNINGNUMMER PROJEKT
			JPSHFU03-11-101-0990-450_450-0004
		BLAD	NÄSTA BLAD
		004	001
		ANDR.	