


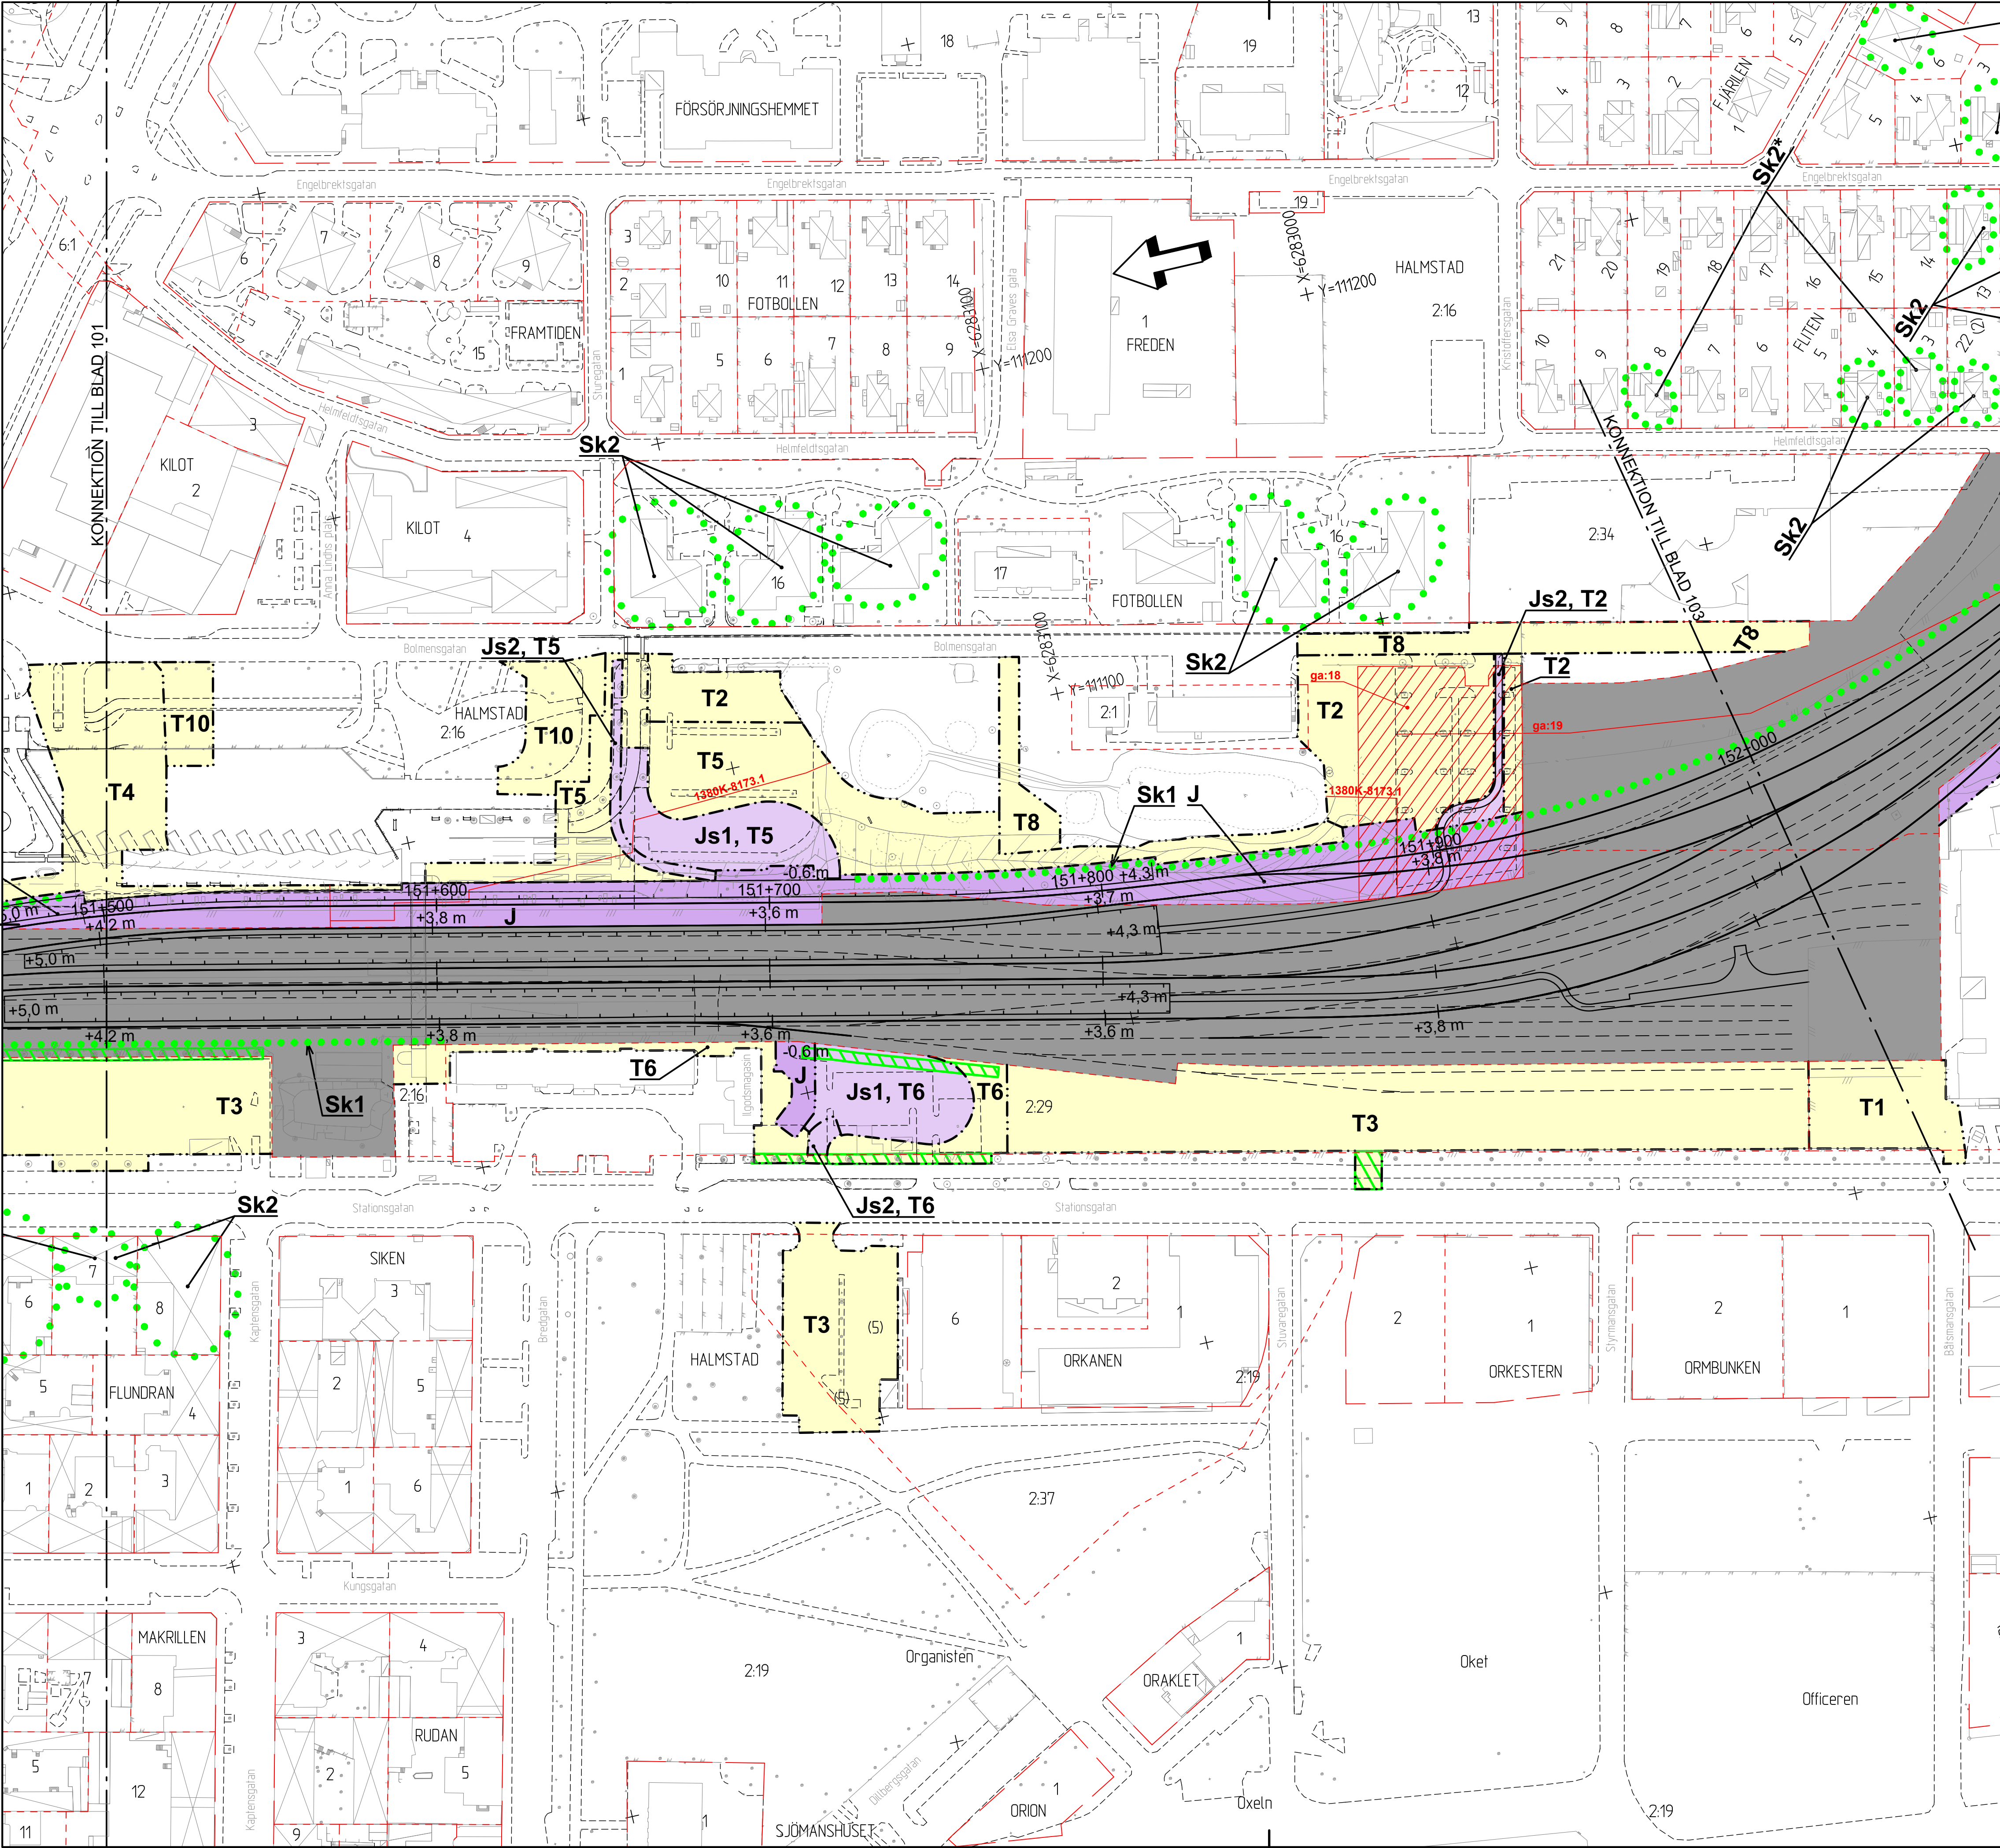

BETECKNINGAR

MARKANSPRÅK

- GRÄNS FÖR JÄRNVÄGSMARK
- AVGRÄNSNING MELLAN OLIKA TYPER AV MARKANSPRÅK
- J** NY JÄRNVÄGSMARK MED ÄGANDERÄTT
- Js** NY JÄRNVÄGSMARK MED SERVITUTSRÄTT
- T** TILLFÄLLIG NYTTJÄNDERÄTT

- Js1 - SERVITUTSRÄTT FÖR TÅT KONSTRUKTION
- Js2 - SERVITUTSRÄTT FÖR SERVICEVÄG
- T1 - TILLFÄLLIG NYTTJÄNDERÄTT FÖR ETABLERING SAMT MATERIAL- OCH MASSUPPLAG. FRÅN BYGGSTART TILL 3 MÅN EFTER SLUTBESIKTNING.
- T2 - TILLFÄLLIG NYTTJÄNDERÄTT FÖR ETABLERING SAMT MATERIAL- OCH MASSUPPLAG. FRÅN BYGGSTART TILL 3 MÅN EFTER ATT SPÅR 4 & 5 HAR ÖPPNATS FÖR TRAFIK.
- T3 - TILLFÄLLIG NYTTJÄNDERÄTT FÖR ETABLERING SAMT MATERIAL- OCH MASSUPPLAG. FRÅN 3 MÅN INNNAN SPÅR 4 & 5 ÖPPNAS FÖR TRAFIK TILL 3 MÅN EFTER SLUTBESIKTNING.
- T4 - TILLFÄLLIG NYTTJÄNDERÄTT FÖR ARBETSOMRÅDE. FRÅN BYGGSTART TILL 3 MÅN EFTER SLUTBESIKTNING.
- T5 - TILLFÄLLIG NYTTJÄNDERÄTT FÖR ARBETSOMRÅDE. FRÅN BYGGSTART TILL 3 MÅN EFTER ATT SPÅR 4 & 5 HAR ÖPPNATS FÖR TRAFIK.
- T6 - TILLFÄLLIG NYTTJÄNDERÄTT FÖR ARBETSOMRÅDE. FRÅN 3 MÅN INNNAN SPÅR 4 & 5 ÖPPNAS FÖR TRAFIK TILL 3 MÅN EFTER SLUTBESIKTNING.
- T7 - TILLFÄLLIG NYTTJÄNDERÄTT FÖR ARBETSOMRÅDE. TVÅ PERIODER. SAMMANLAGT 4 VECKORS TID, UNDER ENTREPRENADEN.
- T8 - TILLFÄLLIG NYTTJÄNDERÄTT FÖR BYGGVÄGAR. FRÅN BYGGSTART TILL 3 MÅN EFTER SLUTBESIKTNING.
- T9 - TILLFÄLLIG NYTTJÄNDERÄTT FÖR BYGGVÄGAR. FRÅN 2 MÅN INNNAN TILL 1 MÅN EFTER ATT SPÅR 4 & 5 ÖPPNAS FÖR TRAFIK.
- T10 - TILLFÄLLIG NYTTJÄNDERÄTT FÖR TRAFIKOMLEDNING. FRÅN BYGGSTART TILL 3 MÅN EFTER SLUTBESIKTNING.

SKYDDSGÄRDER OCH FÖRSIKTIGHETSMÅTT

- Sk** OMRÅDE MED SKYDDSGÄRDER OCH FÖRSIKTIGHETSMÅTT
- Sk1 - JÄRNVÄGSNÄRA BULLERSKYDDSSKÄRM
- Sk2 - ERBJUDANDE OM FASTIGHETSNÄRA BULLERSKYDDSGÄRDER, SE BILAGA TILL PLANKARTOR
- *INVÄNDIG INVENTERING KRÄVS FÖR ATT BEDÖMA OM FASTIGHETEN ÄR BERÄTTIGAD SKYDDSGÄRD

VERKSAMHETER SOM UNDANTAS FRÅN FÖRBUD ENLIGT MILJÖBALKEN

FÖRBUDEN SOM AVSER VERKSAMHET ELLER ÅTGÄRD INOM GENERELLT BIOTOPSKYDDSOMRÅDE (7:11 2 ST. MB) GÄLLER INTE BYGGANDE AV ALLMÄN JÄRNVÄG

- OMRÅDE MED BIOTOPSKYDD FÖR ALLÉ

SKYLDIGHETEN ATT GÖRA ANMÄLAN FÖR SAMRÄD ENLIGT 12:6 MB GÄLLER INTE FÖR DE VERKSAMHETER OCH ÅTGÄRDER SOM BEHOVS FÖR ATT BYGGA JÄRNVÄGEN OCH SOM FASTSTÄLLS OCH INGÅR I JÄRNVÄGSMARK ELLER OMRÅDE FÖR TILLFÄLLIG NYTTJÄNDERÄTT



ÖVRIGA BETECKNINGAR

- NY ANLÄGGNING
- 152+600** SPÄRMITT, LÄNGDMÄTNING, PLUSHÖJD MARKNIVÅ
- +6,0 m** PLATTFORMSKANT
- BEFINTLIGT** VÄGKANT SERVICEVÄG
- FASTIGHETSGRÄNS
- TRAKTGRÄNS
- TRAFIKVERKETS FASTIGHET FÖR JÄRNVÄGSÄNDAMÅL
- HALMSTAD 2:16 TRAKTNAMN
- FASTIGHETSBETECKNING
- RÄTTIGHET, LINJE
- RÄTTIGHET, YTA
- SPÄRMITT
- VÄGKANT
- BYGGNAD/KOMPLEMENTBYGGNAD
- TAK
- STÄNGSEL
- PLANK/BULLERSKYDDSSKÄRM

KOORDINATSYSTEM

PLAN: SWEREF 99 13 30
HÖJD: RH2000

SKALA 1:1000, METER

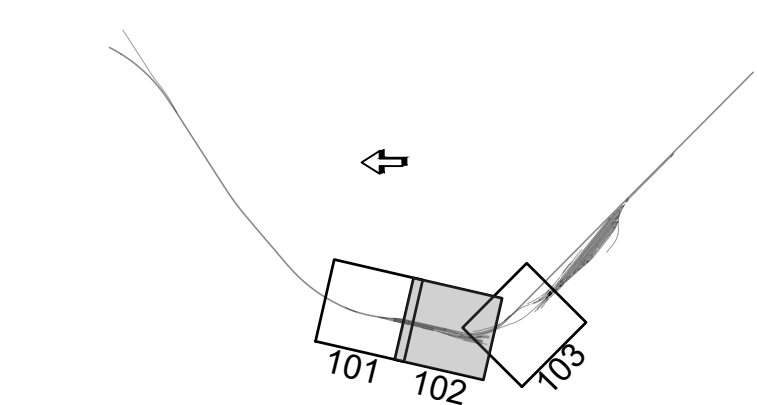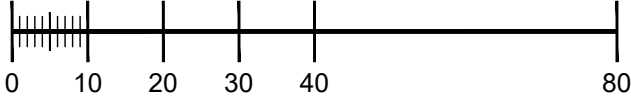

JÄRNVÄGSPLAN					
LEVERANTÖR		LEVERANSÄNDRINGS-PM		TEKNIKOMRÅDE	
Norconsult		Väg- & järnvägsteknik		Gemensamt	
SKAPAD AV		UPPDRAGSNUMMER		GRÄNSKINNSSTATUS / SYFTE	
NO/T. Andersson		108 84 60		För fastställelse	
GRANSKAD AV		HANDLINGSTYP		ANLÄGGNINGSTYP	
NO/L. Hedström Stålnacke		Samrådshandling		Gemensamt	
GODKÄND AV		FORMAT		RITNINGSTYP	
NO/S. Nyström		A1		Ritningsnummer projekt	
DATUM		RITNINGSTYP		RITNINGSTYP	
2025-05-02		Ritningsnummer förvaltning		Ritningsnummer projekt	
SKALA		BLAD		NÄSTA BLAD	
1:1000		102		103	
ANDR.		ANDR.		ANDR.	