


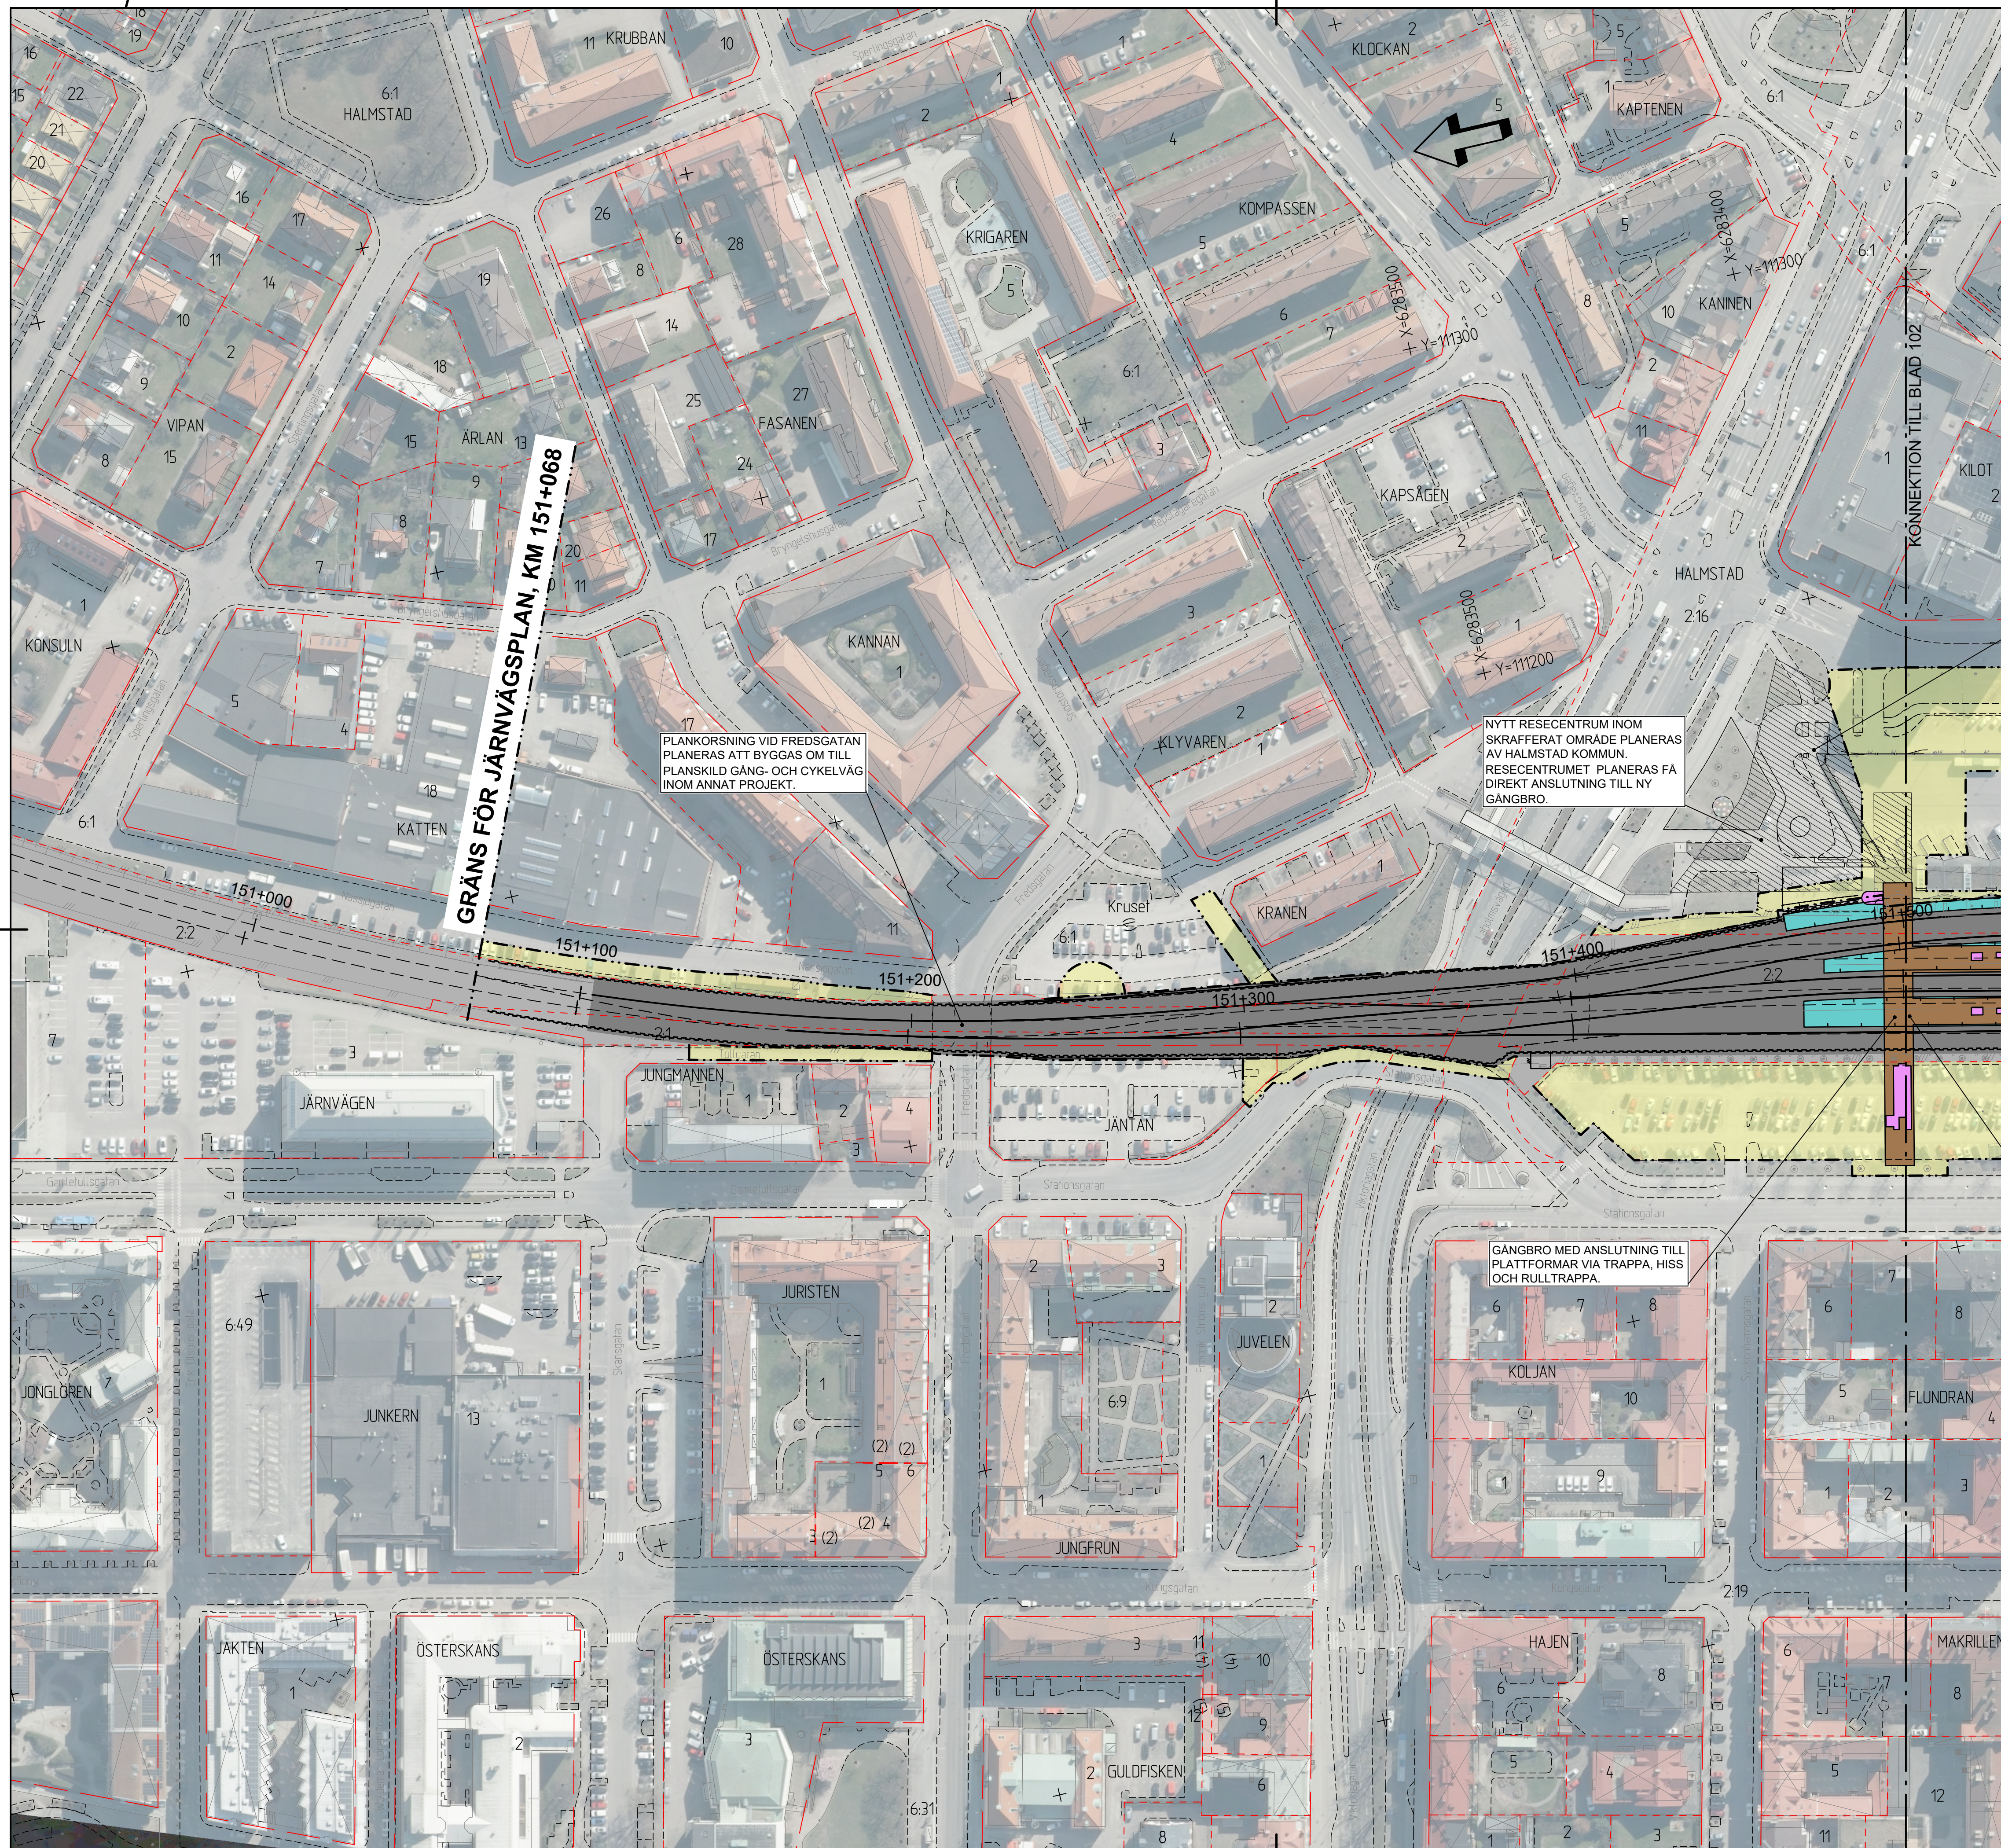


BETECKNINGAR

NY ANLÄGGNING





BEFINTLIGT

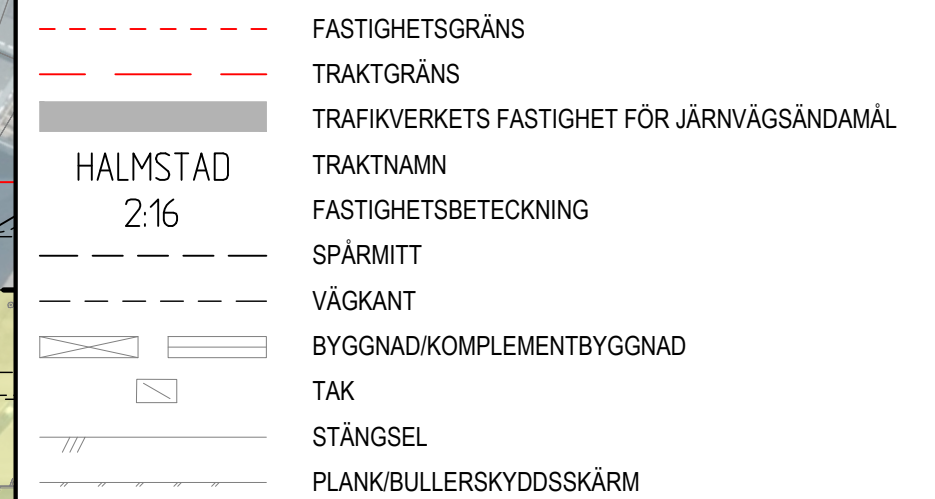

COORDINATSYSTEM

PLAN: SWEREF 99 13 30
HÖJD: RH2000

SKALA 1:1000, METER

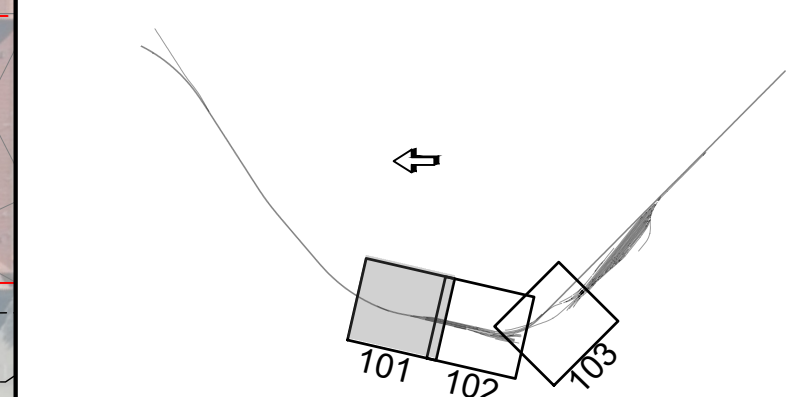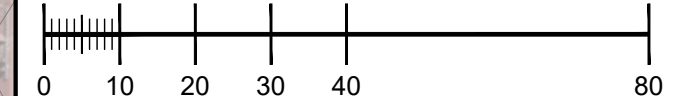

TYP AV PLAN									
JÄRNVÄGSPLAN									
LEVERANTÖR		AVDELNING		LEVERANSÄNDRINGS-PM		TEKNIKKOMRÅDE			
Norconsult		Väg- & järnvägsteknik				Gemensamt			
		UPPDRAGSGRUPPNUMMER		KONSTRUKTIONSGRUPPNUMMER		GRANSKNINGSSTATUS / SYFTE			
		108 84 60							
 TRAFIKVERKET		Halmstad C Bangårdssombyggnad				HANDLINGSTYP Granskningshandling			
SKAPAD AV NOJT/ Andersson						ANLÄGGNINGSTYP Gemensamt			
GRANSKAD AV NOJL Hedström Stålnacke		Illustrationskarta				KILOMETER+METER 151 +000 - 151 +500			
GODKÄND AV NO/C Svedhem						RITNINGSGRUPPNUMMER 178151-002-106			
DATUM		SKALA		FORMAT		RITNINGSGRUPPNUMMER FÖRVALTNING		BLAD 101	
2025-11-19		1:1000		A1				NÄSTA BLAD 102	
								ANDR	