


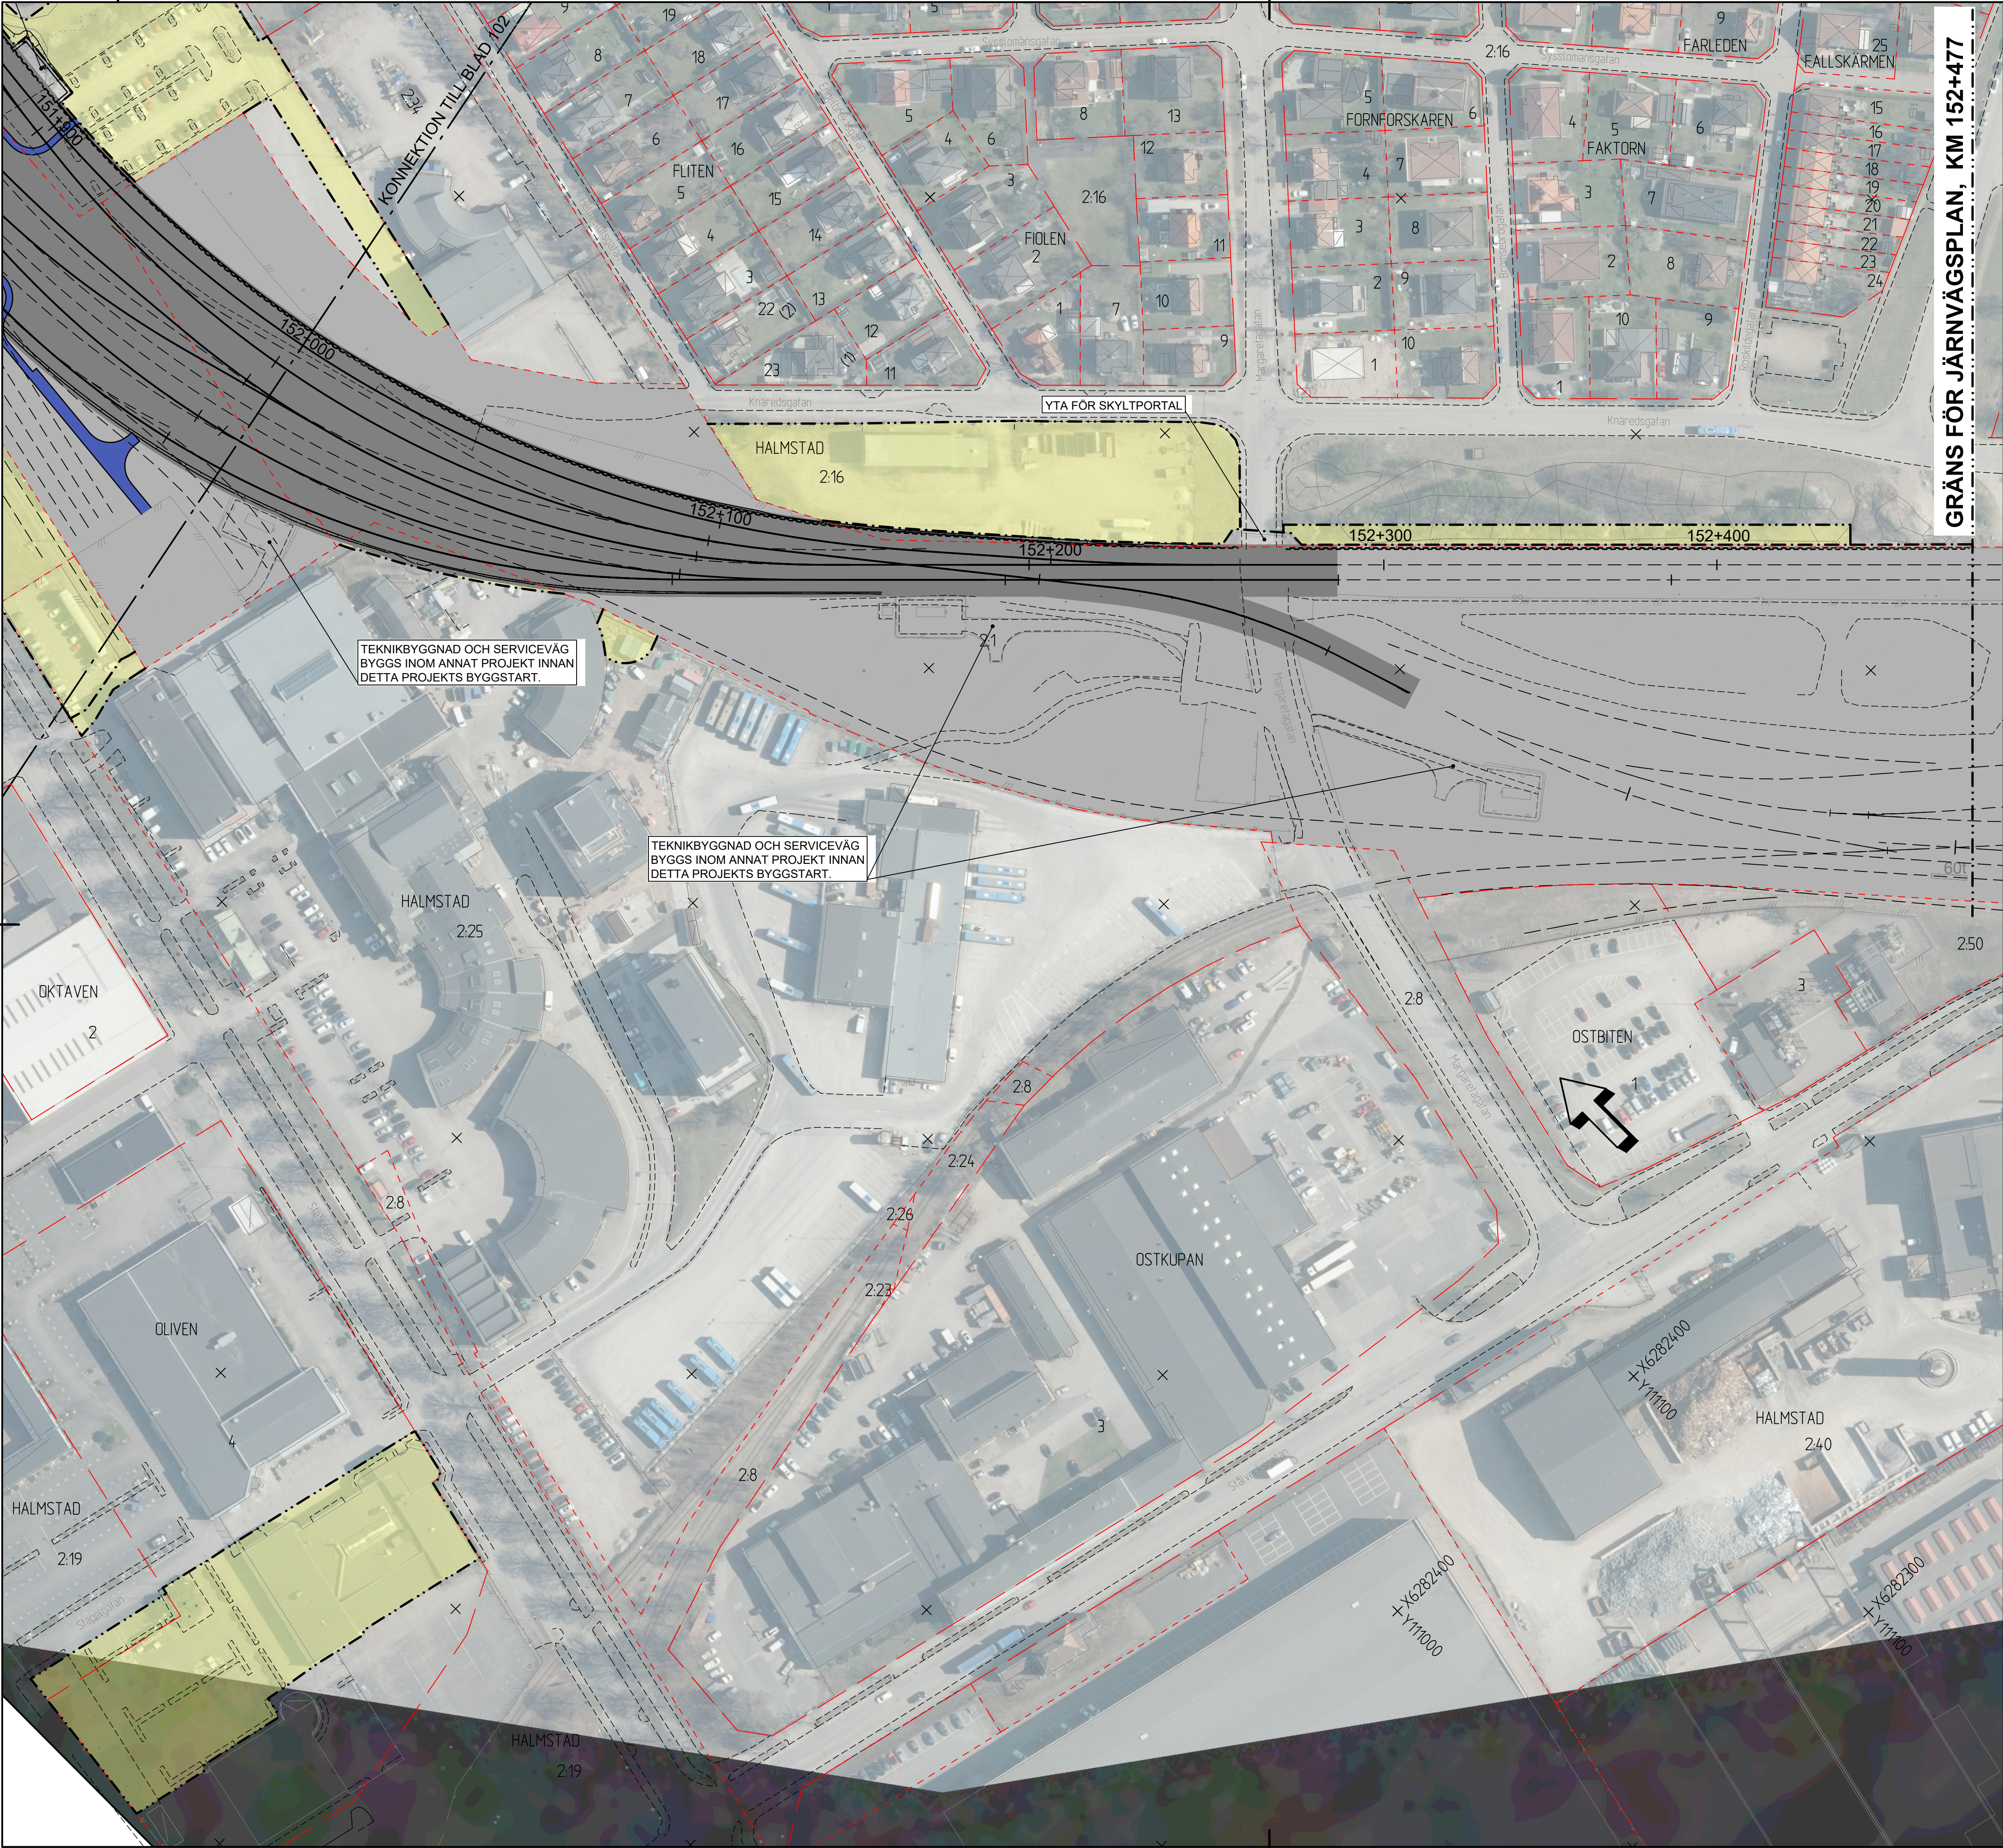

BETECKNINGAR

NY ANLÄGGNING

- 152+600 JÄRNVÄG MED SPÄRMITT OCH LÄNGDMÄTNING
- PLATTFORM
- SERVICEVÄG
- BULLERSKYDDSSKÄRM
- GÅNG- OCH CYKELVÄG
- GÅNG- OCH CYKELVÄG I PASSAGE UNDER JÄRNVÄGEN
- KOMMUNAL GÅNGBRO
- YTA FÖR TRAPPA, HISS ELLER RULLTRAPPA
- GRÖNYTA
- SLÄNT
- STÄNGSEL
- GRÄNS FÖR JÄRNVÄGSMARK
- TILLFÄLLIG NYTTJANDERÄTT

BEFINTLIGT

- FASTIGHETSGRÄNS
- TRAKTGRÄNS
- TRAFIKVERKETS FASTIGHET FÖR JÄRNVÄGSÄNDAMÅL
- TRAKTNAMN
- FASTIGHETS BETECKNING
- SPÄRMITT
- VÄGKANT
- BYGGNAD/KOMPLEMENTBYGGNAD
- TAK
- STÄNGSEL
- PLANK/BULLERSKYDDSSKÄRM

KOORDINATSYSTEM

PLAN: SWEREF 99 13 30
HÖJD: RH2000

SKALA 1:1000, METER

TYP AV PLAN			
LEVERANTÖR		TEKNIKOMRÅDE	
Norconsult		Gemensamt	
AVDELNING		LEVERANSÄNDRINGS-PM	
Väg- & järnvägsteknik		KONSTRUKTIONSNUMMER	
UPPDRAGSNUMMER		GRANSKNINGSSTATUS / SYFTE	
108 84 60			
SKAPAD AV		HANDLINGSTYP	
NO/T. Andersson		Granskningshandling	
GRANSKAD AV		ANLÄGGNINGSTYP	
NO/L. Hedström Stålnacke		Gemensamt	
GRÖRÄND AV		FÖLDMETER-METER	
NO/C. Svedhem		152 +000 - 152 +500	
DATUM		RITNINGSNUMMER PROJEKT	
2025-11-19		178151-00-106	
SKALA		BLAD	
1:1000		103	
FORMAT		RITNINGSNUMMER FÖRVALTNING	
A1			
		NÄSTA BLAD	
		ANDR.	