

TECKENFÖRKLARING




- NY JÄRNVÄG, SPÄRMITT MED LÄNGDMÄTNING
- NY VÄG/JUSTERAD VÄG, VÄGBANEKANTER MED LÄNGDMÄTNING
- NY SERVICEVÄG
- TILLFÄLLIG OMLEDNING AV TRAFIK
- NYTT VÄGRÄCKE
- FÖRESLAGEN STRÄCKNING ENSKILD VÄG
- NYTT VILTSTÄNGSEL
- NYTT SUICIDSTÄNGSEL
- FÖRESLAG NYTT RENSTÄNGSEL
- AVSER STÄNGSEL VID TRIANGELSPÅR OCH MALMBANAN I OMRÅDET FÖR UPPSAMLINGSHAGAR OCH RENGRÄDE
- NYA TRUMMOR (JÄRNVÄG/VÄG)
- MARKERING FÖR TVÄRSEKTIONER I UTVALDA SNITT SE RITN. 1714-97-31-900_001

ÖVRIGA BETECKNINGAR

- TRAKTGRÄNS
- FASTIGHETSGRÄNS
- GRÄNS FÖR DETALJPLAN
- BEF. RENSTÄNGSEL
- TRAKTNAMN/FASTIGHETSBEDECKNING
- SERVITUT
- GEMENSAMHETSANLÄGGNING
- LEDNINGSRÄTT
- +450
- HÖJDKURVA (EKVIDISTANS 5m)
- FÖRMINNE

MARKANSPRÅK

- GRÄNS FÖR JÄRNVÄGSMARK OCH/ELLER VÄGOMRÅDE
- AVGRÄNSNING MELLAN OLKA TYPER AV MARKANSPRÅK
- GRÄNS FÖR BEF. VÄGOMRÅDE (TRV)
- TILLFÄLLIG NYTTJÄNDERÄTT
- INDRAGNING AV VÄG FRÅN ALLMÄNT UNDERHÅLL VÄG RIVS
- INDRAGNING AV VÄG FRÅN ALLMÄNT UNDERHÅLL / NY JÄRNVÄGSMARK
- REN-/FAUNAPASSAGE
- OMLEDNING LUOSSAJOKI
- FÖRESLAG PÅ NY SKOTERLED (KIRUNA KOMMUN)
- SKIDSPÅR - AHLSTRÖMSPÅRET
- ANSLUTNING UTGÅR TILL FÖLJD AV INDRAGEN VÄG

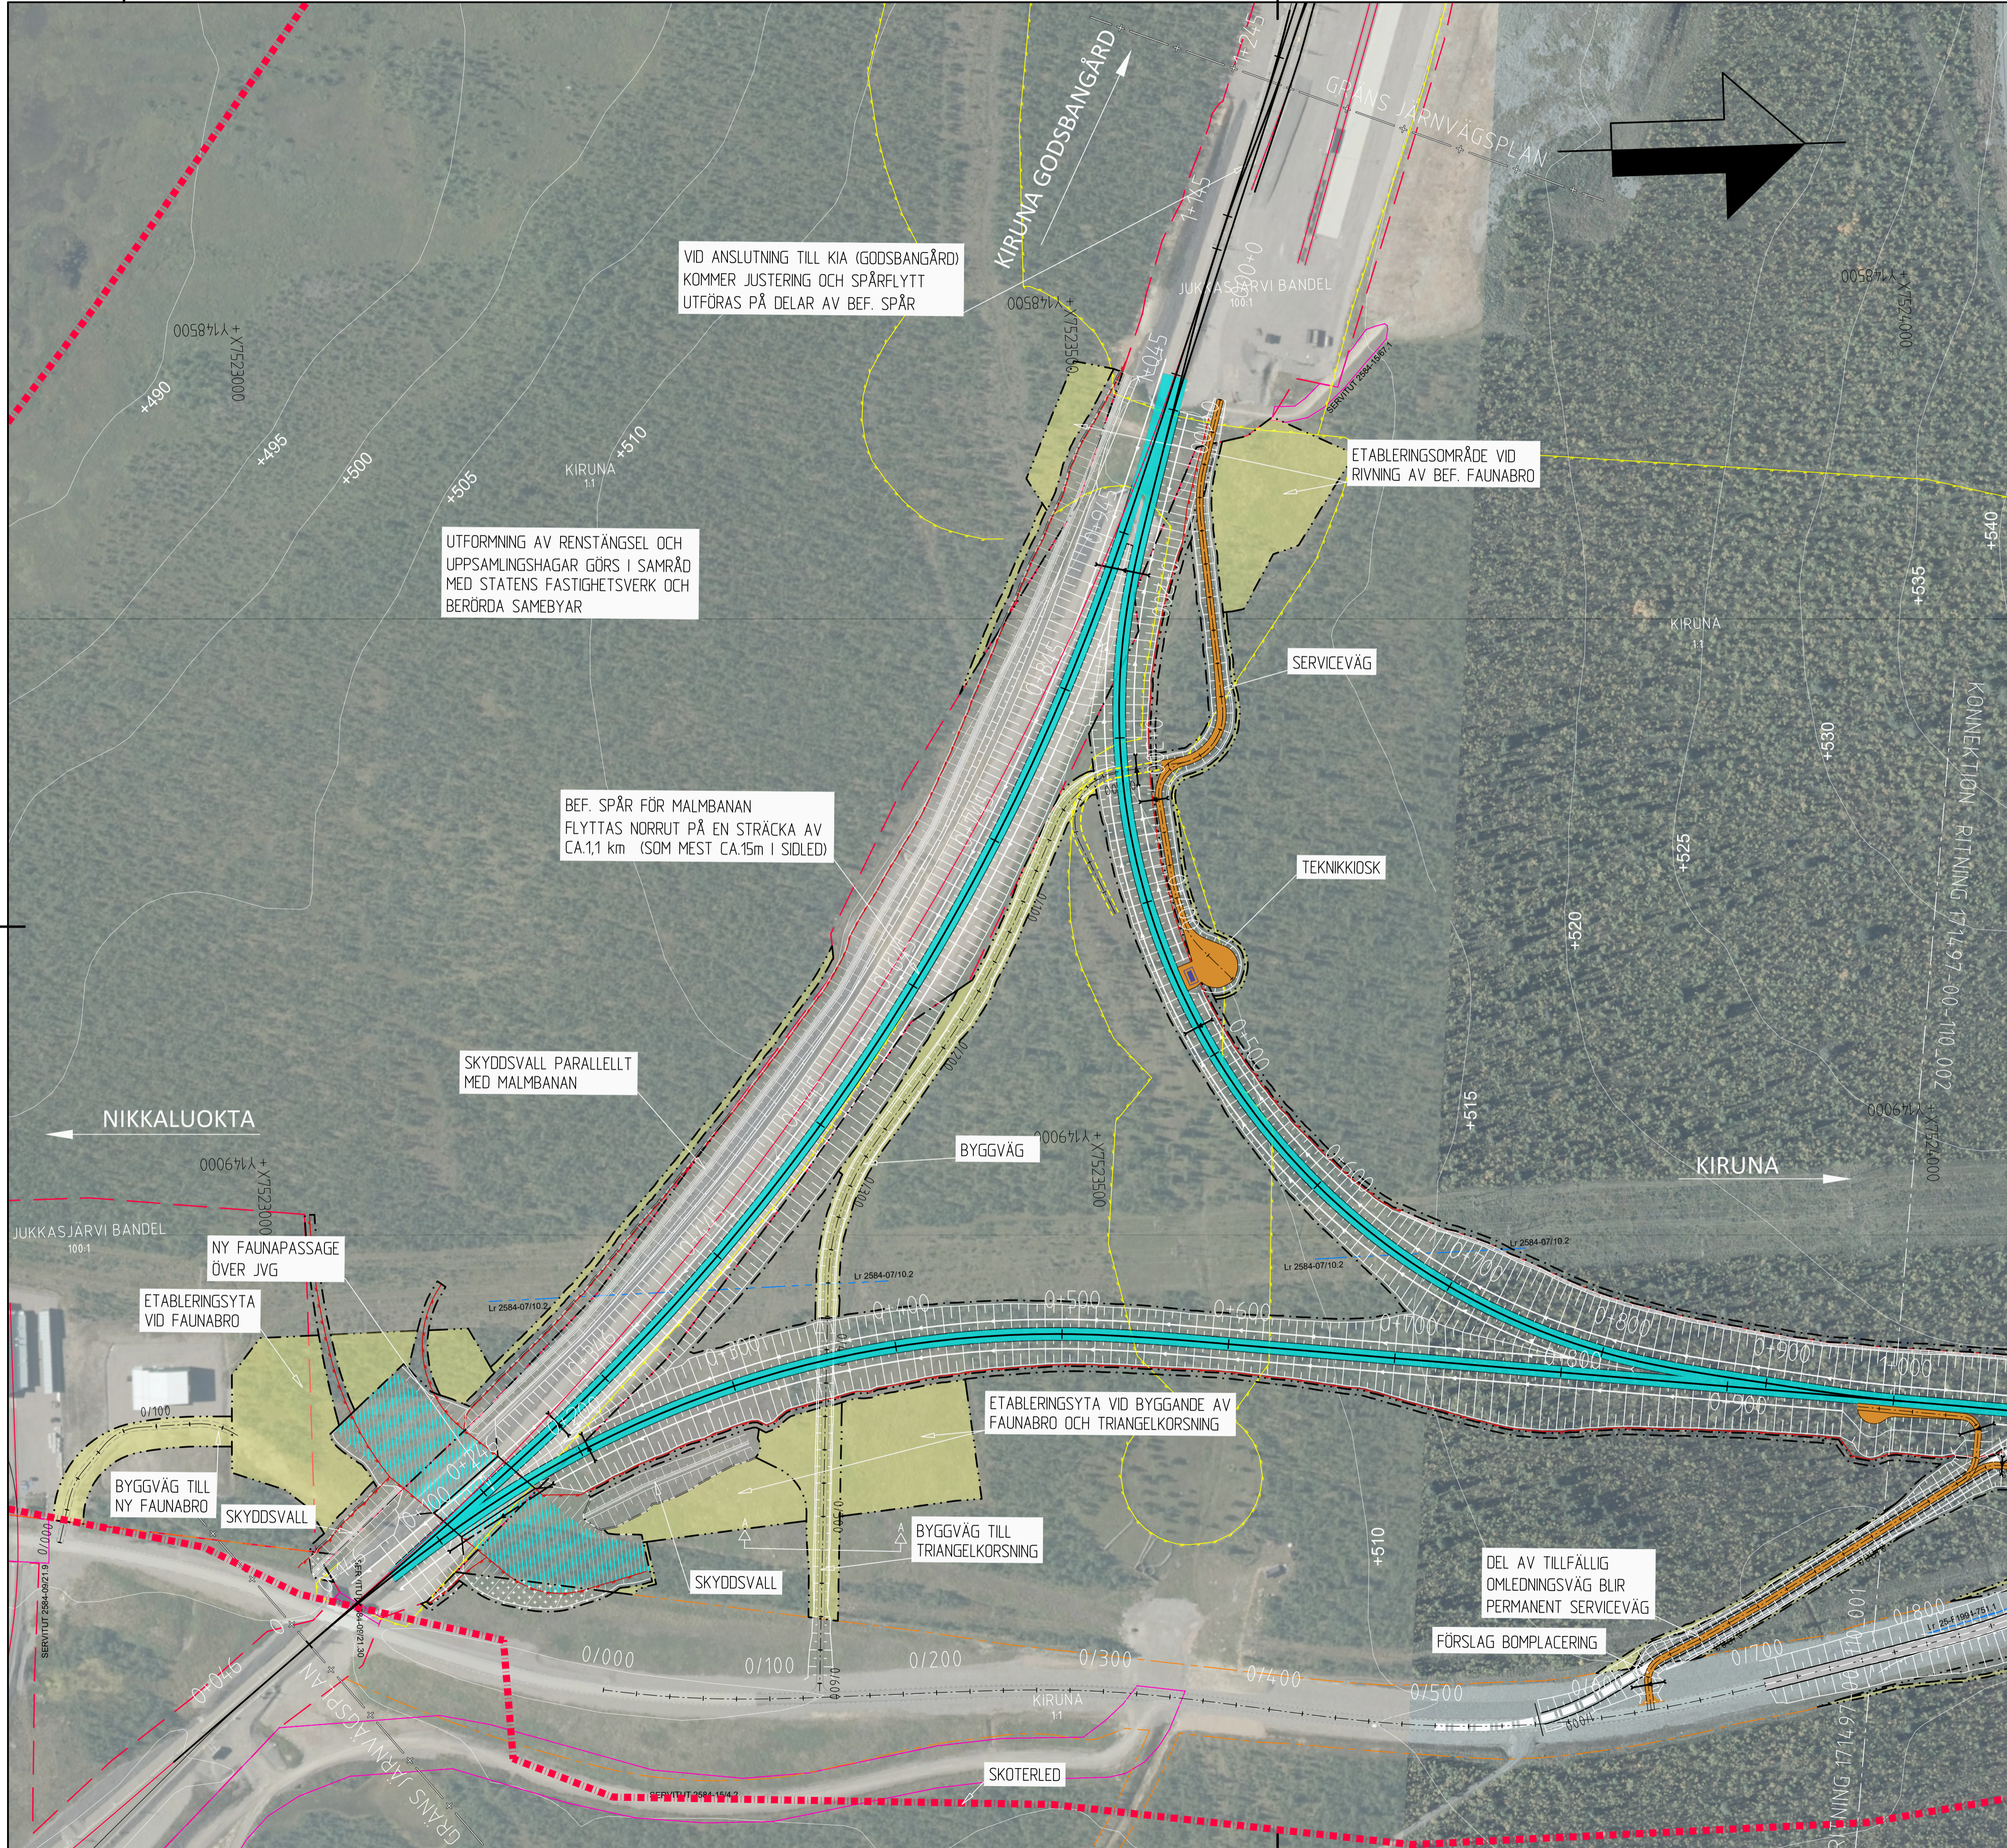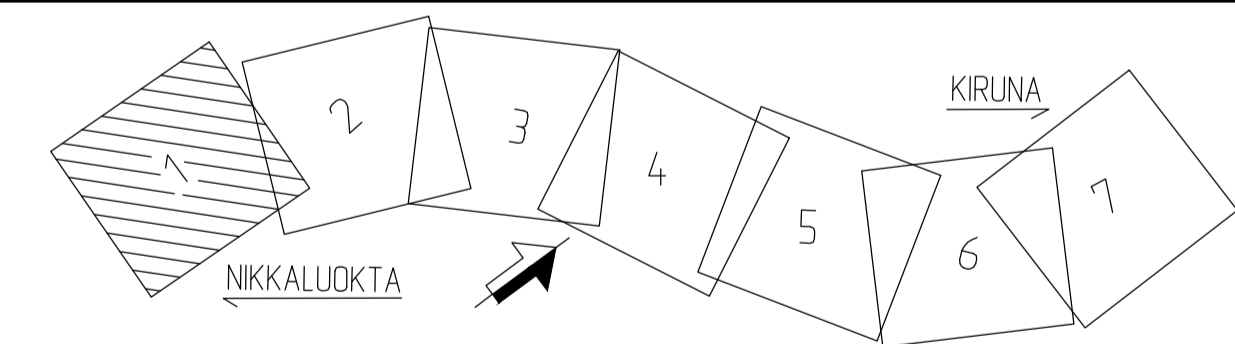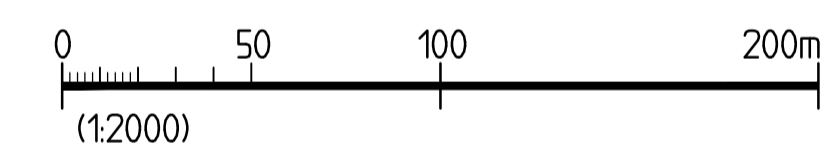

VID ANSLUTNING TILL KIA (GODSBANGÅRD) KOMMER JUSTERING OCH SPÄRFLYTT UTFÖRAS PÅ DELAR AV BEF. SPÅR

UTFORMNING AV RENSTÄNGSEL OCH UPPSAMLINGSHAGAR GÖRS I SAMRÅD MED STATENS FASTIGHETSVERK OCH BERÖRDA SAMEBYAR

BEF. SPÅR FÖR MALMBANAN FLYTTAS NORRUT PÅ EN STRÄCKA AV CA.11 km (SOM MEST CA.15m I SIDLED)

ETABLERINGSOMRÅDE VID RIVNING AV BEF. FAUNABRO

SKYDDSVALL PARALLELLT MED MALMBANAN

BYGGVÄG

TEKNIKKIOSK

NIKKALUOKTA

KIRUNA

NY FAUNAPASSAGE ÖVER JVG

ETABLERINGSYTA VID FAUNABRO

ETABLERINGSYTA VID BYGGANDE AV FAUNABRO OCH TRIANGELKORSNING

BYGGVÄG TILL NY FAUNABRO

SKYDDSVALL

BYGGVÄG TILL TRIANGELKORSNING

DEL AV TILLFÄLLIG OMLEDNINGSVÄG BLIR PERMANENT SERVICEVÄG

FÖRESLAG BOMPLACERING

SKOTERLED

TYP AV PLAN			
JÄRNVÄGSPLAN			
LEVERANTÖR SWECO Tel 08-695 60 00 www.sweco.se	AVDELNING TRANSPORT UPPRAGSNUMMER 1714.97	LEVERANS/ÄNDRINGS-FH KONSTRUKTIONSNUMMER	TEKNIKOMRÅDE GEMENSAMT
TRAFIKVERKET	KIRUNA, NY JÄRNVÄGSSTATION		GRÄNSKINGNINGSTATUS / SYFTE FÖR GRÄNSKNING
SKARFAD AV SWECO C ANDERSSON	GRÄNSKAD AV SWECO B GORDONSSON	DATOR	GRÄNSKINGNINGSHANDLING GEMENSAMT FLOKTERMETER 0 +000 -1 +000
FÖDRÄND AV SWECO A KEISU 2024-05-06	SKALA 1:2000	FÖRST A1	BLAD 001
	ILLUSTRATIONS-RITNING	RITNINGSNUMMER FÖRVALTNING	NÄSTA BLAD 002
			ANDR.

Denna ritning är Trafikverkets egendom. Allt obehörigt begagnande av ritningen besträfs enligt lag. TRAFIKVERKET

FIL: C:\TEMP\SWECO\SE\AND\UDSBERG\171497-00-110_001_DRAFTING_PLOT1204_2024-05-03_0226_AV_AVIANDARE.SWECO