

TECKENFÖRKLARING




- NY JÄRNVÄG, SPÄRMITT MED LÄNGDMÄTNING
- NY VÄG/JUSTERAD VÄG, VÄGBANEKANTER MED LÄNGDMÄTNING
- NY SERVICEVÄG
- TILLFÄLLIG OMLEDNING AV TRAFIK
- SLÄNTMARKERINGAR MED AVRINNINGSPIL JÄRNVÄG / VÄG
- NYTT VÄGRÄCKE
- FÖRESLAGEN STRÄCKNING ENSKILD VÄG
- NYTT VILTSTÄNGSEL
- NYTT SUICIDSTÄNGSEL
- FÖRSLAG NYTT RENSTÄNGSEL
- AVSER STÄNGSEL VID BRANSKÄR OCH MALMBANAN I OMÅRDET FÖR UPPSAMLINGSHAGAR OCH RENGÅRDE
- NYA TRUMMOR (JÄRNVÄG/VÄG)
- MARKERING FÖR TVÄRSEKTIONER I UTVALDA SNITT SE RITN. 171497-31-900_001

ÖVRIGA BETECKNINGAR

- TRAKTGRÄNS
- FASTIGHETSGRÄNS
- GRÄNS FÖR DETALJPLAN
- BEF. RENSTÄNGSEL
- TRAKTNAMN/FASTIGHETSBEDECKNING
- SERVITUT
- GEMENSAMHETSANLÄGGNING
- LEDNINGSRÄTT
- HÖJDKURVA (EKVIDISTANS 5m)
- FÖRMINNE

MARKANSPRÅK

- GRÄNS FÖR JÄRVÄGSMARK OCH/ELLER VÄGOMRÅDE
- AVGRÄNSNING MELLAN OLKA TYPER AV MARKANSPRÅK
- GRÄNS FÖR BEF. VÄGOMRÅDE (TRV)
- TILLFÄLLIG NYTTJÄNDERÄTT
- INDRAGNING AV VÄG FRÅN ALLMÄNT UNDERHÅLL VÄG RIVS
- INDRAGNING AV VÄG FRÅN ALLMÄNT UNDERHÅLL / NY JÄRNVÄGSMARK
- REN-/FAUNAPASSAGE
- OMLEDNING LUOSSAJOKI
- FÖRSLAG PÅ NY SKOTERLED (KIRUNA KOMMUN)
- SKIDSPÅR - AHLSTRÖMSPÅRET
- ANSLUTNING UTGÅR TILL FÖLJD AV INDRAGEN VÄG

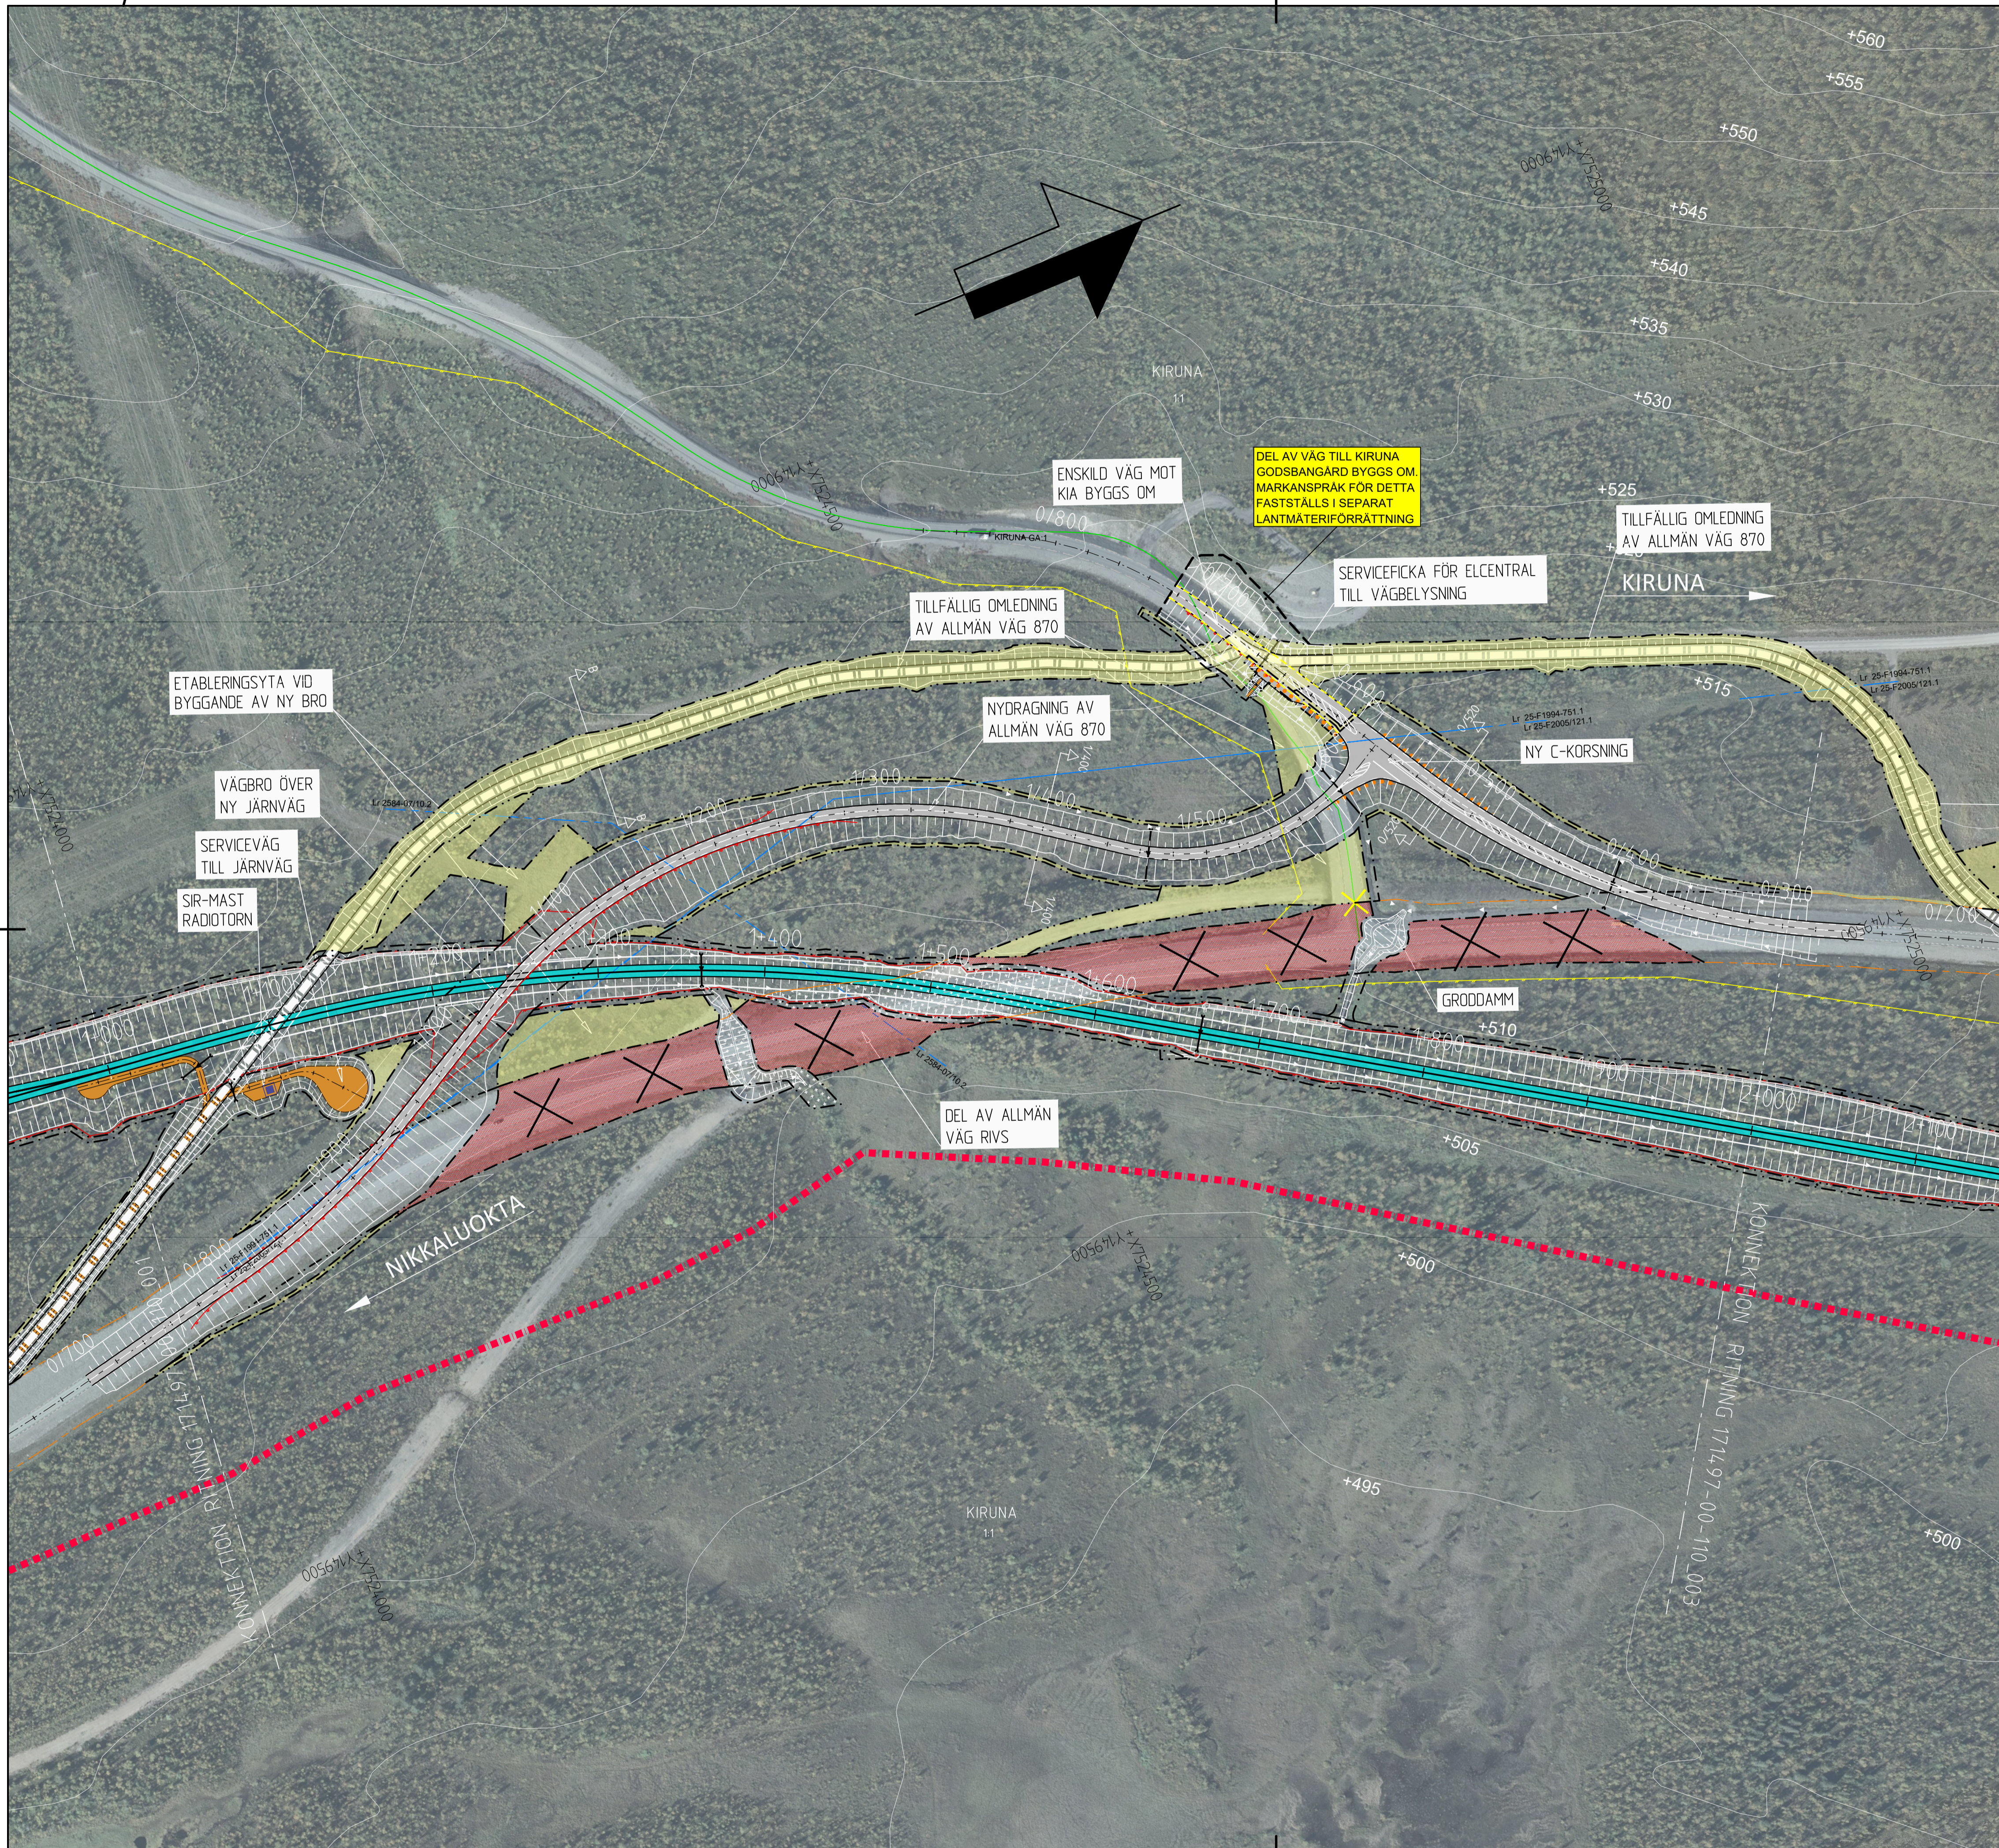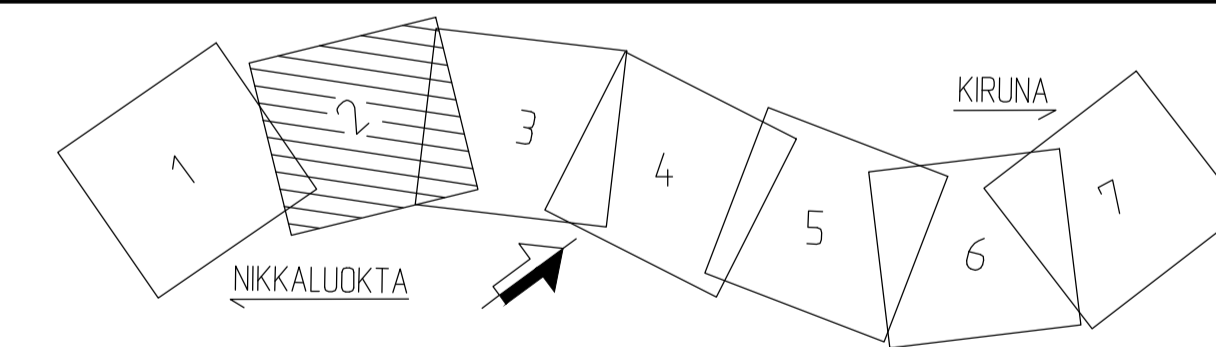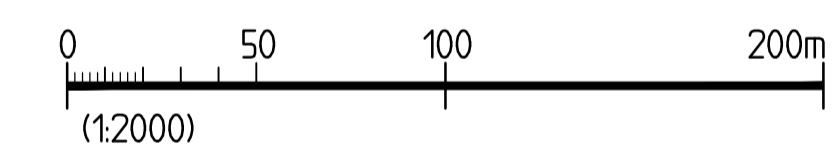

ETABLERINGSYTA VID BYGGANDE AV NY BRO

VÄGBRO ÖVER NY JÄRNVÄG

SERVICEVÄG TILL JÄRNVÄG

SIR-MAST RADIOTORN

ENSKILD VÄG MOT KIA BYGGS OM

DEL AV VÄG TILL KIRUNA GODSBANGÅRD BYGGS OM. MARKANSPRÅK FÖR DETTA FASTSTÄLLS I SEPARAT LANTMÄTERIFÖRRÄTTNING

SERVICEFICKA FÖR ELCENTRAL TILL VÄGBELYSNING

TILLFÄLLIG OMLEDNING AV ALLMÄN VÄG 870

NYDRAGNING AV ALLMÄN VÄG 870

NY C-KORSNING

GRODDAMM

DEL AV ALLMÄN VÄG RIVS

NIKKALUOKTA

KIRUNA 11

KONNEKTION RITNING 171497-00-110_003

TYP AV PLAN			
JÄRNVÄGSPLAN			
LEVERANTÖR	AVDELNING	LEVERANS/ÄNDRINGS-PH	TEKNISKT GEMENSAMT
SWECO	TRANSPORT	KONSTRUKTIONSNUMMER	GEMENSAMT
Tel: 08-695 60 00 www.sweco.se	UPPDRAGSNUMMER 1714_97		GRÄNSKINGSTATUS / SYFTE FÖR GRÄNSKING
TRAFIKVERKET	KIRUNA, NY JÄRNVÄGSSTATION		GRÄNSKINGSHANDLING
SKAPAD AV SWECO C ANDERSSON	ILLUSTRATIONS-RITNING	SKALA	ANLÄGGNINGSTYP
GRANSKAD AV SWECO B GORDONSSON		1:2000	GEMENSAMT
FÖRKLÄD AV SWECO A KEISU 2024-05-06	ILLUSTRATIONS-RITNING	FÖRSTÄ	FLÖDESMETER
		A1	1 +000 - 2 +000
			RITNINGSNUMMER PROJEKT 171497-00-110
			BLAD
			002
			NÄSTA BLAD
			003
			ANDR.

Detta ritning är Trafikverkets egendom. Allt obehörigt
 begagnande av ritningen betraktas enligt lag.
 TRAFIKVERKET