

TECKENFÖRKLARING




- 0+000 NY JÄRNVÄG, SPÄRMITT MED LÄNGDMÄTNING
- 0/000 NY VÄG/JUSTERAD VÄG, VÄGBANEKANTER MED LÄNGDMÄTNING
- NY SERVICEVÄG
- TILLFÄLLIG OMLEDNING AV TRAFIK
- SLÄNTMARKERINGAR MED AVRINNINGSPIL JÄRNVÄG / VÄG
- NYTT VÄGRÄCKE
- FÖRESLAGEN STRÄCKNING ENSKILD VÄG
- NYTT VILTSTÄNGSEL
- NYTT SUICIDSTÄNGSEL
- FÖRESLAG NYTT RENSTÄNGSEL
- AVSER STÄNGSEL VID TRÅNGELSPÅR OCH MALMBANAN I OMRÅDET FÖR UPPSÄMNINGSGÄGAR OCH RENGÅRDE
- NYA TRUMMOR (JÄRNVÄG/VÄG)
- MARKERING FÖR TVÄRSEKTIONER I UTVALDA SNITT SE RITN. 171497-31-900_001

ÖVRIGA BETECKNINGAR

- TRAKTGRÄNS
- FASTIGHETSGRÄNS
- GRÄNS FÖR DETALJPLAN
- BEF. RENSTÄNGSEL
- TRAKTNAMN/FASTIGHETSBEDECKNING
- SERVITUT
- GEMENSAMHETSANLÄGGNING
- LEDNINGSRÄTT
- +450 HÖJDKURVA (EKVIDISTANS 5m)
- FÖRMINNE

MARKANSPRÅK

- GRÄNS FÖR JÄRNVÄGSMARK OCH/ELLER VÄGOMRÅDE
- AVGRÄNSNING MELLAN OLKA TYPER AV MARKANSPRÅK
- GRÄNS FÖR BEF. VÄGOMRÅDE (TRV)
- TILLFÄLLIG NYTTJÄNDERÄTT
- INDRAGNING AV VÄG FRÅN ALLMÄNT UNDERHÅLL VÄG RIVS
- INDRAGNING AV VÄG FRÅN ALLMÄNT UNDERHÅLL / NY JÄRNVÄGSMARK REN-/FAUNAPASSAGE
- OMLEDNING LUOSSAJOKI
- FÖRESLAG PÅ NY SKOTERLED (KIRUNA KOMMUN)
- SKIDSPÅR - AHLSTRÖMSPÅRET
- ANSLUTNING UTGÅR TILL FÖLJD AV INDRAGEN VÄG

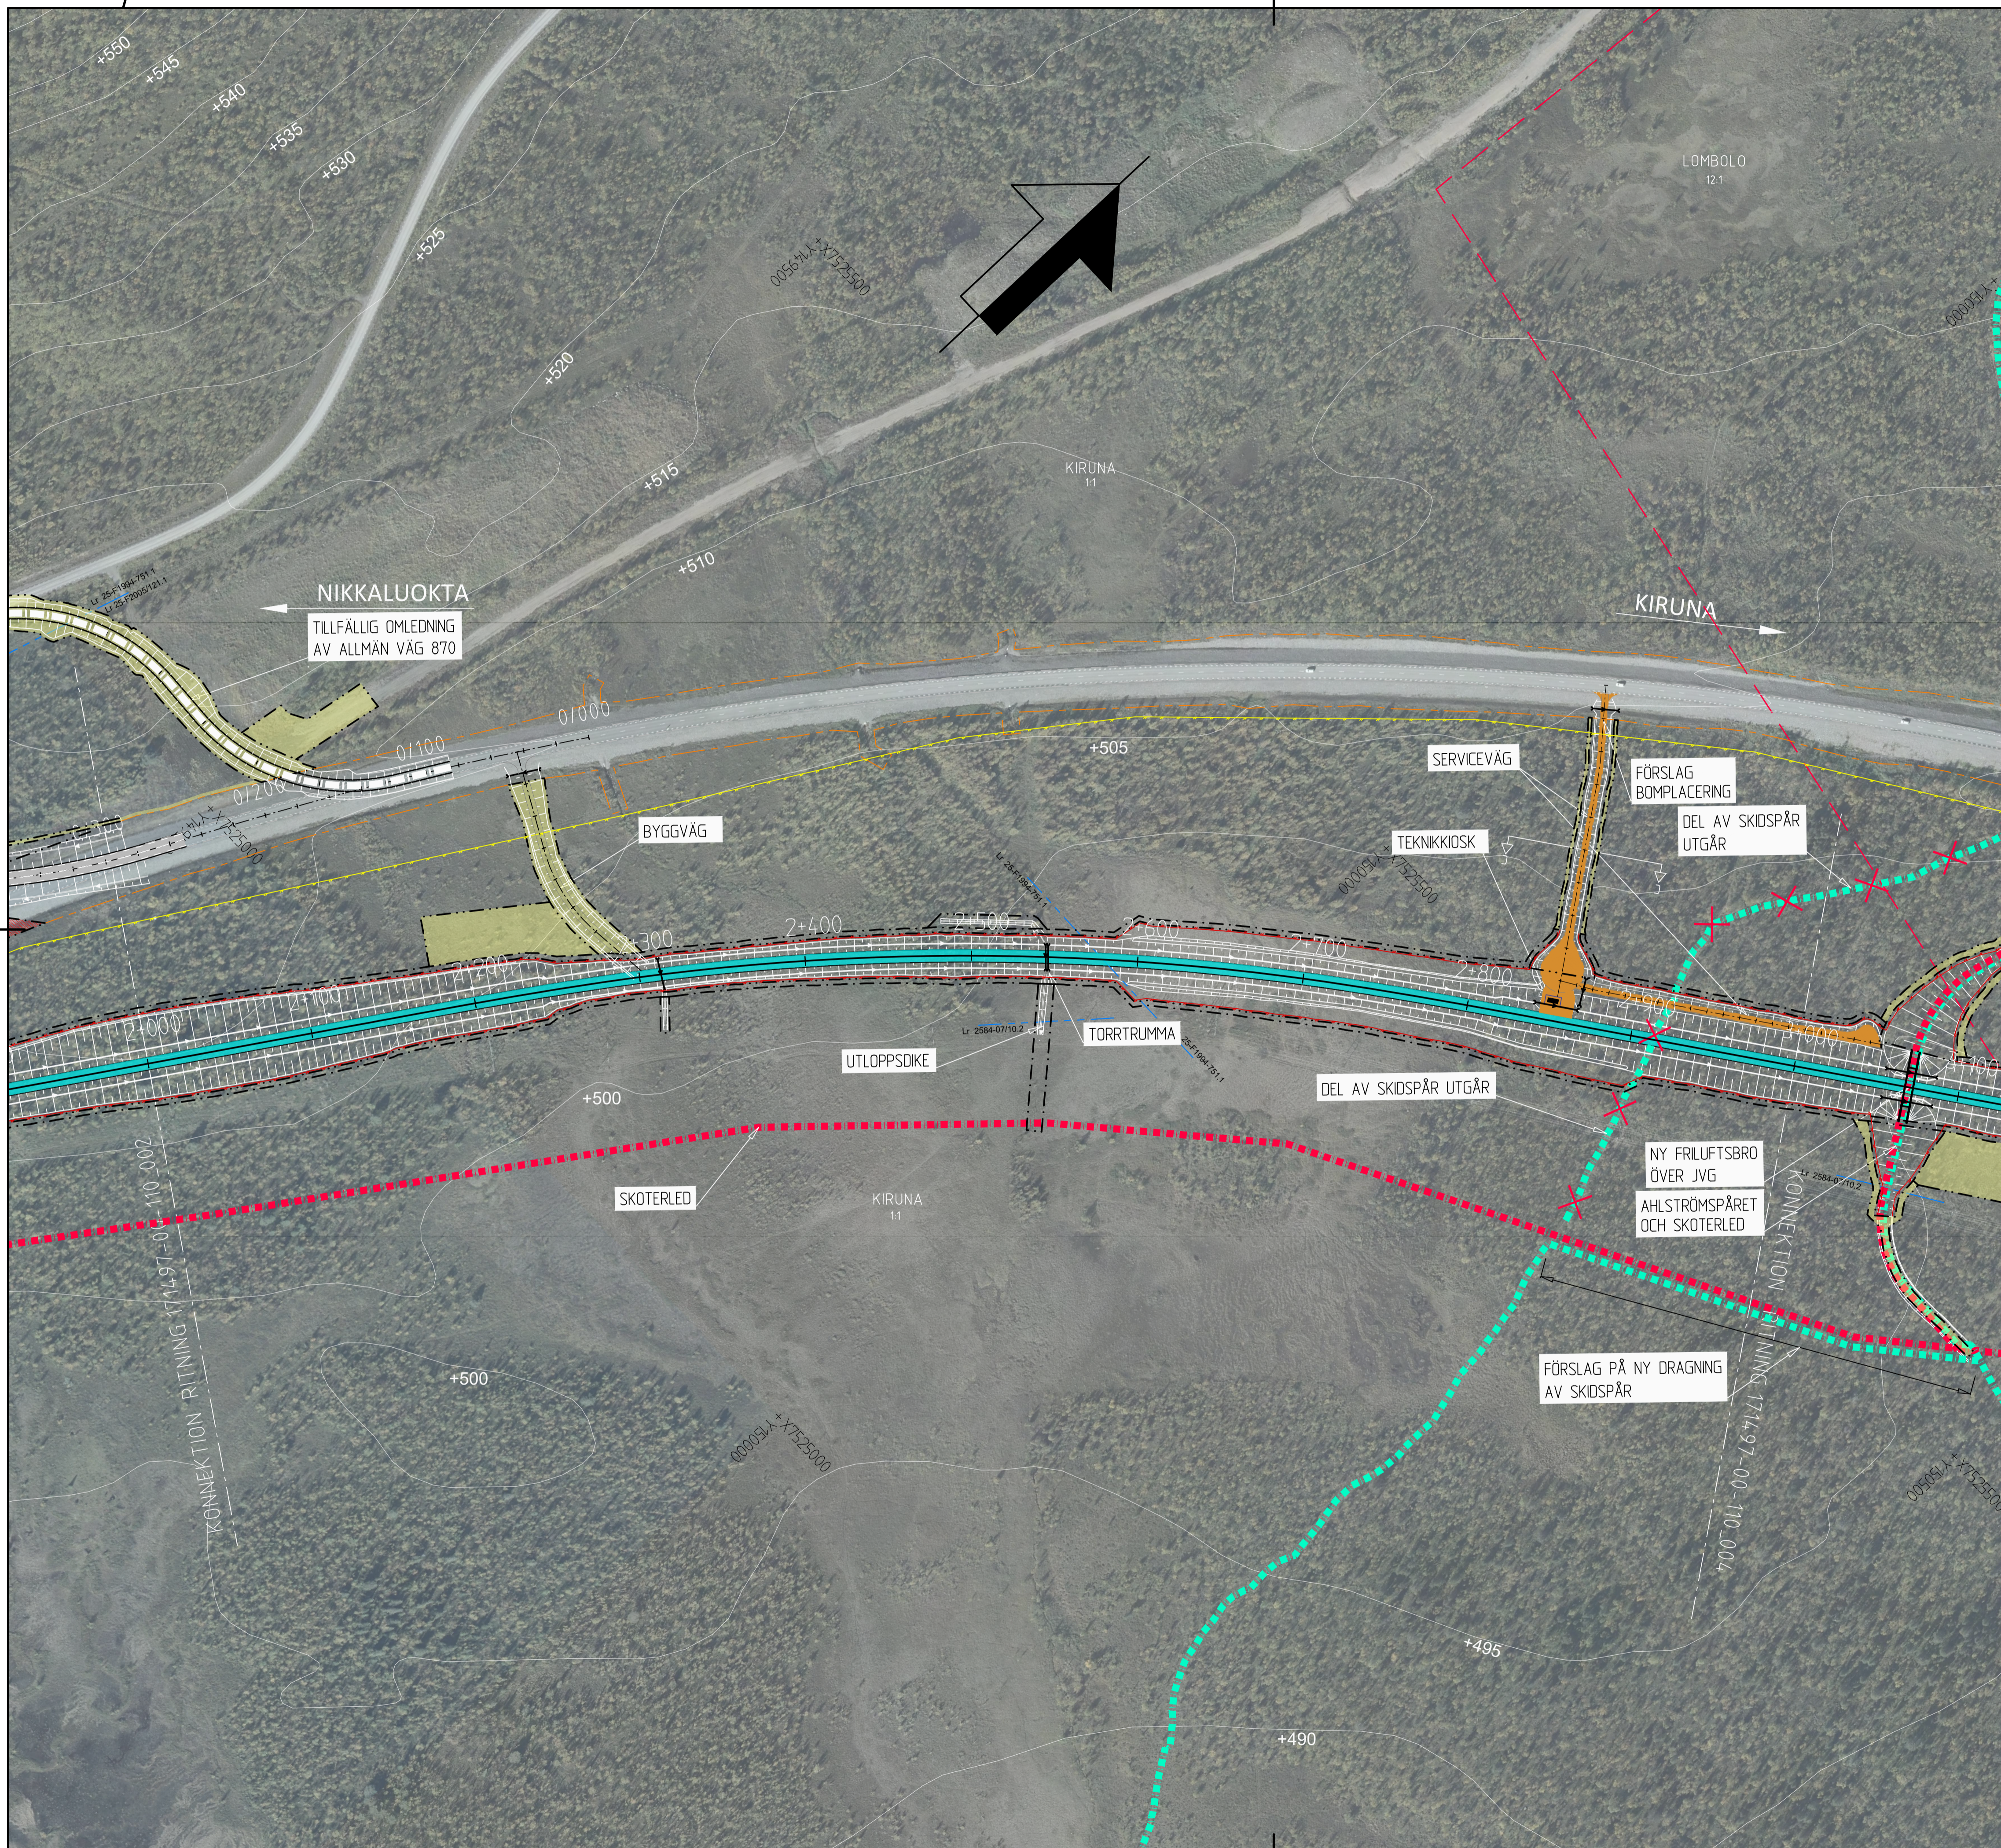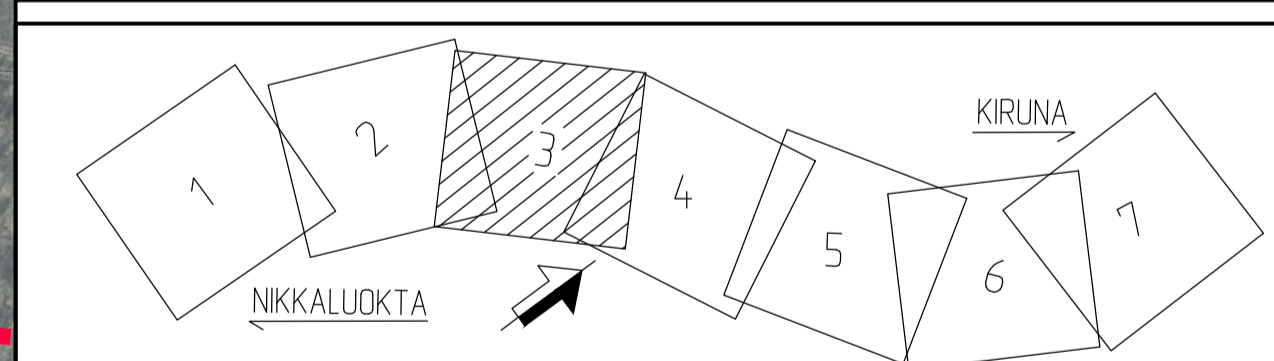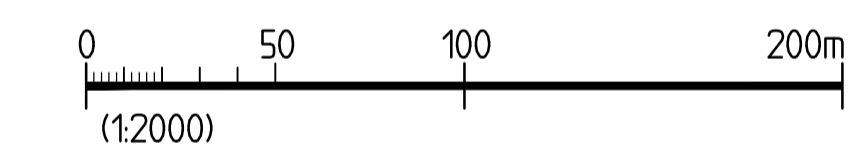

TYP AV PLAN			
JÄRNVÄGSPLAN			
LEVERANTÖR	AVDELNING	LEVERANS/ÄNDRINGS-PH	TEKNISKTÄG
SWECO	TRANSPORT		GEMENSAMT
Tel: 08-695 60 00 www.sweco.se	UPPDRAGSNUMMER 1714.97	KONSTRUKTIONNUMMER	GRÄNSKINGSSTATUS / SYFTE FÖR GRÄNSKNING
TRAFIKVERKET	KIRUNA, NY JÄRNVÄGSSTATION		GRÄNSKINGSHANDLING
SKAPAD AV SWECO C ANDERSSON	ILLUSTRATIONS-RITNING		GEMENSAMT
GRANSKAD AV SWECO B GORDONSSON	SKALA 1:2000	FÖRSTÄ A1	ANLÄGGNINGSTYP FLÖRTEKNIKER
FÖDRÄND AV SWECO A KEISU 2024-05-06	SKALA	RITNINGSNUMMER FÖRVALTNING	ANLÄGGNINGSTYP 2 +000 - 3 +000
			RITNINGSNUMMER PROJEKT 1714.97-00-110
			BLAD 003
			NÄSTA BLAD 004
			ANDR. ANDR.

Dessa ritningar är Trafikverkets egendom. Allt obehörigt
 begagnande av ritningarna besträfs enligt lag.
 TRAFIKVERKET