
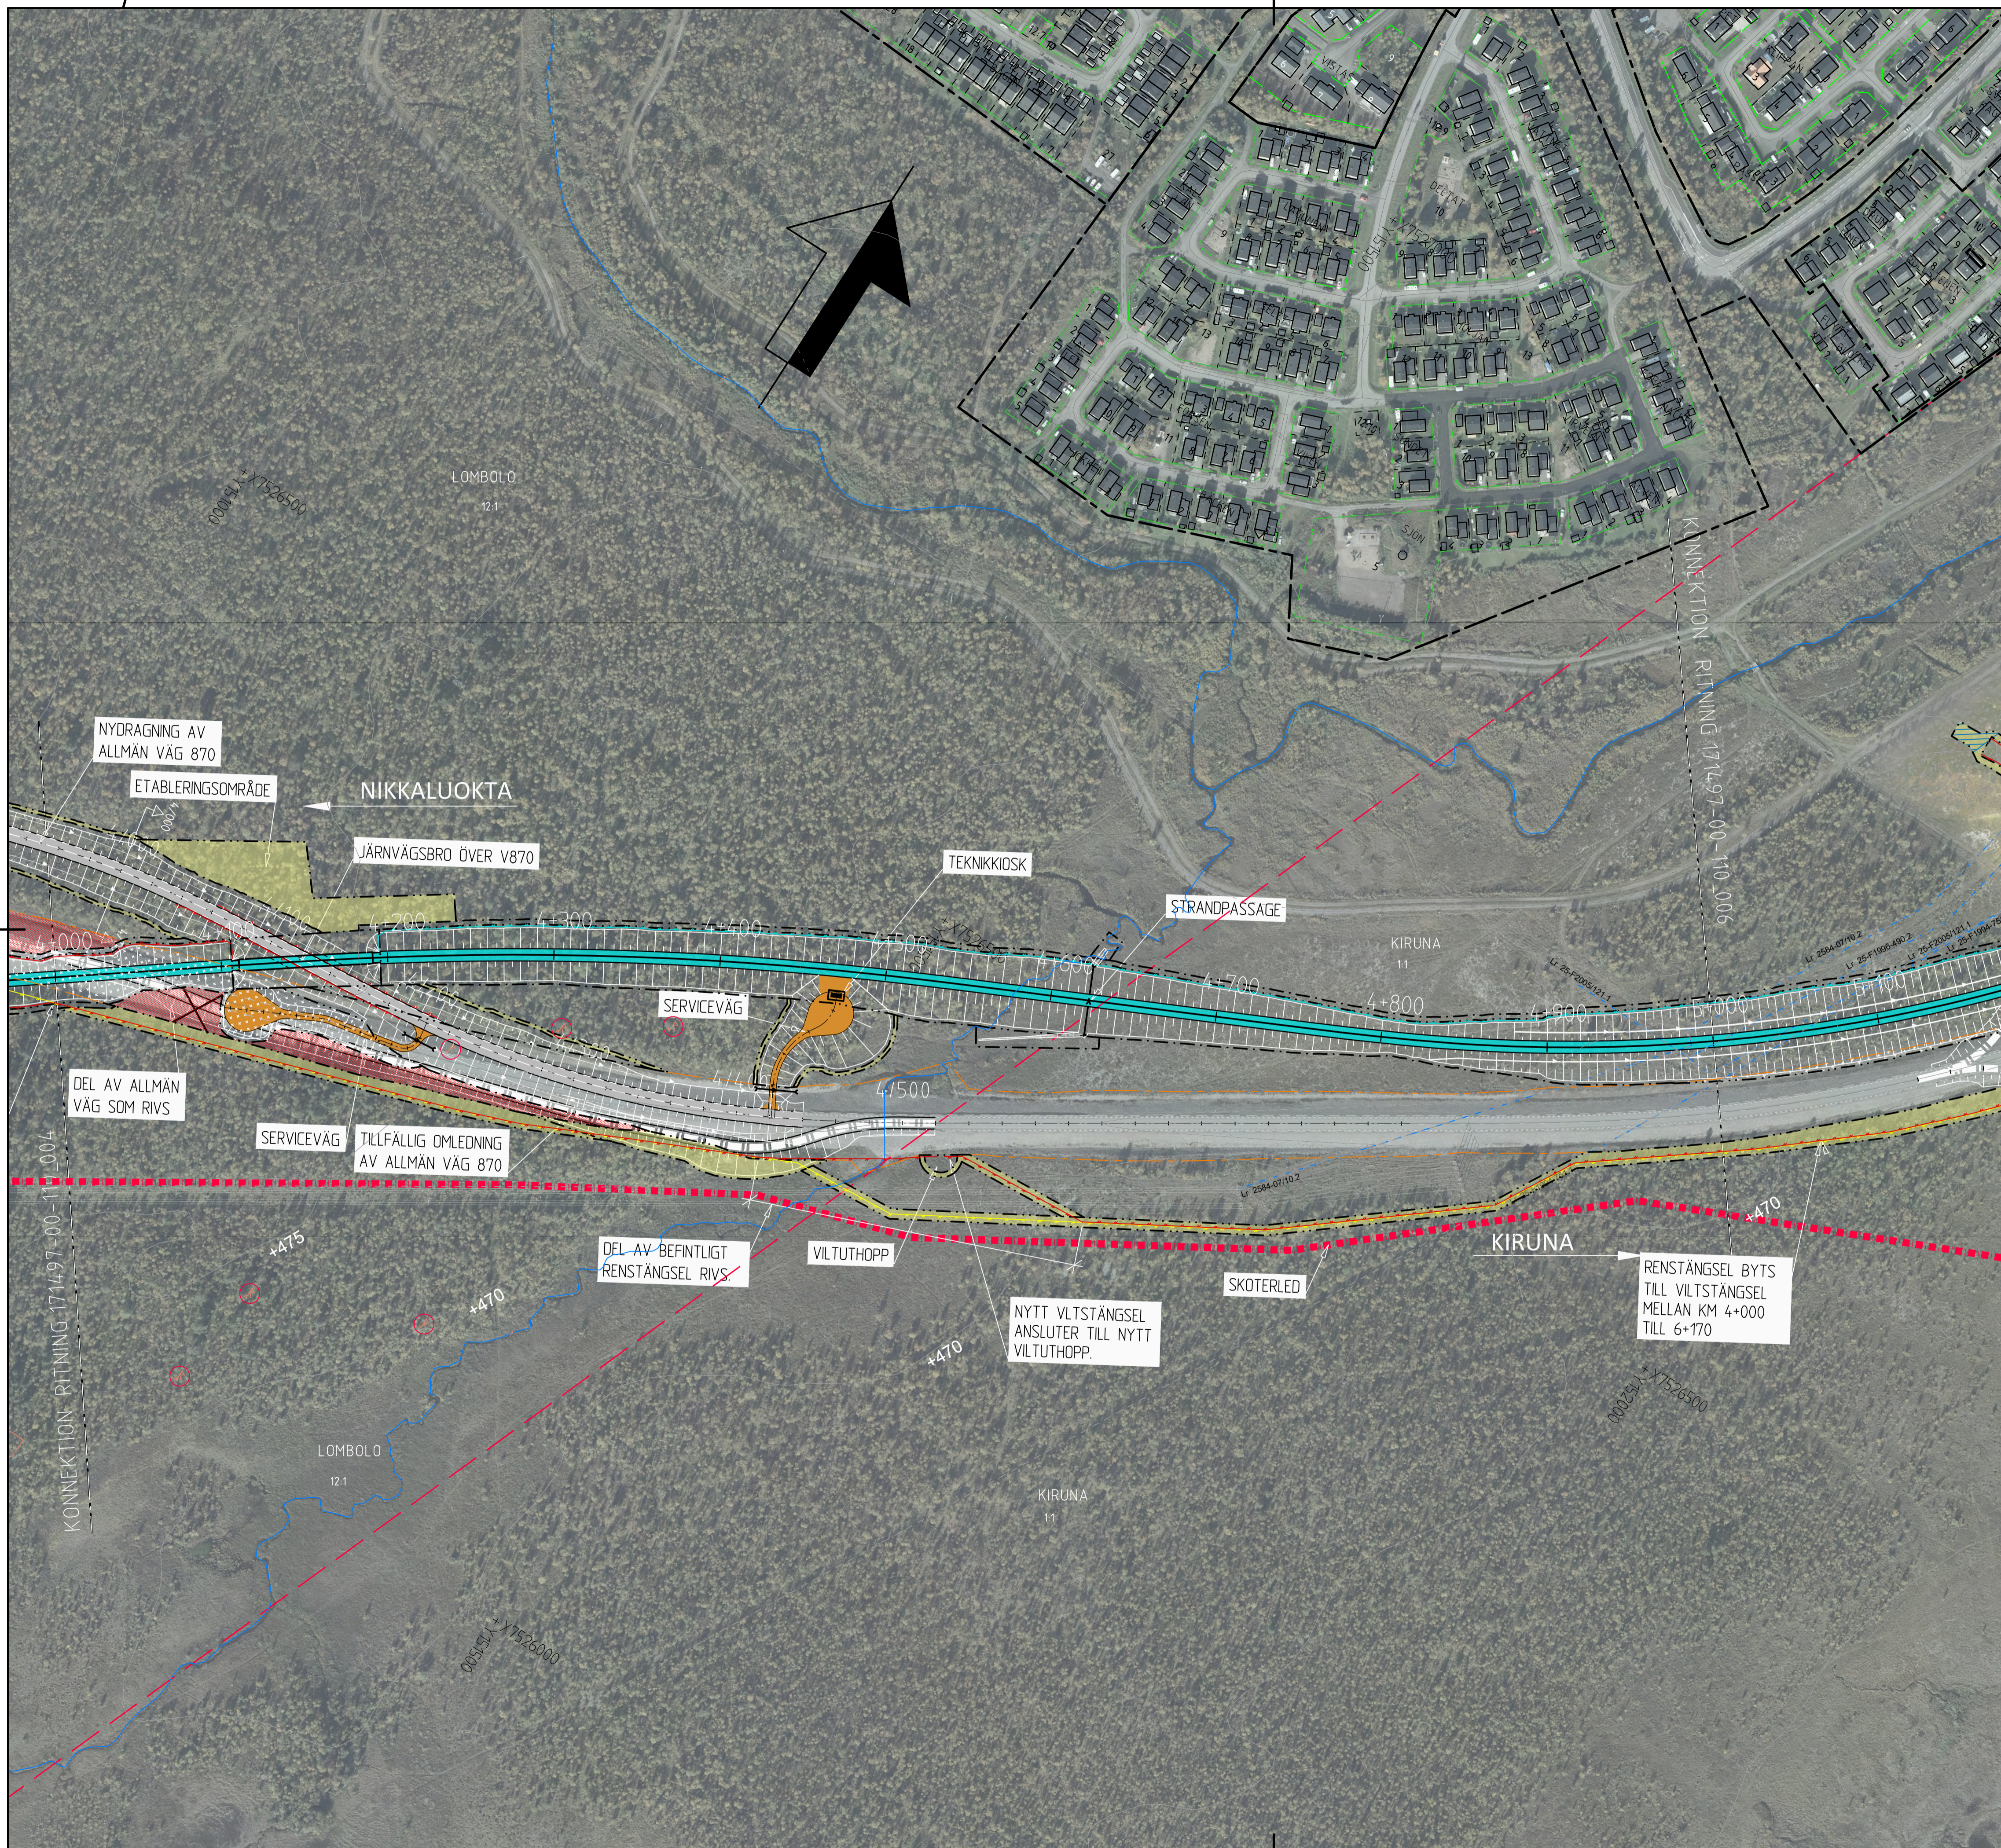
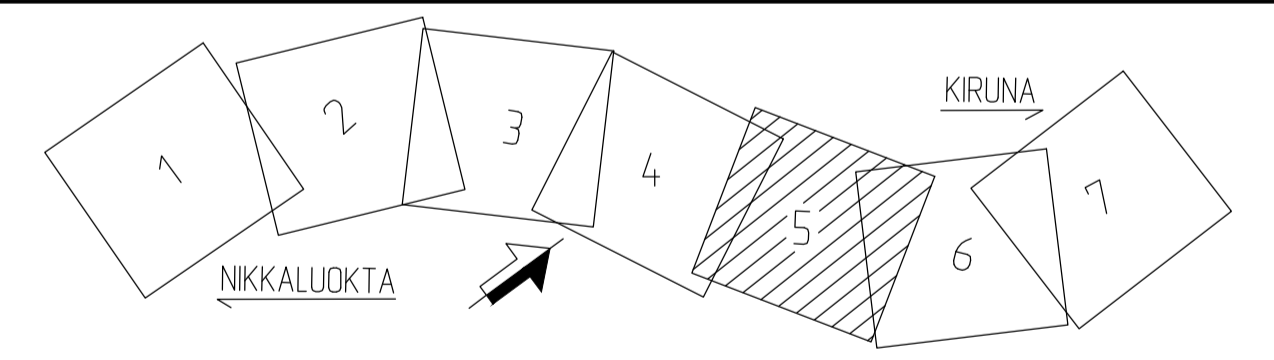


TECKENFÖRKLARING

- NY JÄRNVÄG, SPÄRMITT MED LÄNGDMÄTNING
 - NY VÄG/JUSTERAD VÄG, VÄGBANEKANTER MED LÄNGDMÄTNING
 - NY SERVICEVÄG
 - TILLFÄLLIG OMLEDNING AV TRAFIK
 - SLÄNTMARKERINGAR MED AVRINNINGSPIL JÄRNVÄG / VÄG
 - NYTT VÄGRÄCKE
 - FÖRESLAGEN STRÄCKNING ENSKILD VÄG
 - NYTT VILTSTÄNGSEL
 - FÖRSLAG NYTT SUICIDSTÄNGSEL
 - FÖRSLAG NYTT RENSTÄNGSEL AVSER STÄNGSEL VID TRANGELSPÅR OCH MALMBANAN I OMRÅDET FÖR UPPSAMLINGSGÅGAR OCH RENGRÄDE
 - NYA TRUMMOR (JÄRNVÄG/VÄG)
 - MARKERING FÖR TVÄRSEKTIONER I UTVALDA SNITT SE RITN. 1714-97-31-900_001
-
- ÖVRIGA BETECKNINGAR**
 - TRAKTGRÄNS
 - FASTIGHETSGRÄNS
 - GRÄNS FÖR DETALJPLAN
 - BEF. RENSTÄNGSEL
 - TRAKTNAMN/FASTIGHETSBEDECKNING
 - SERVITUT
 - GEMENSAMHETSANLÄGGNING
 - LEDNINGSRÄTT
 - HÖJKURVA (EKVIDISTANS 5m)
 - FÖRMÄNNE
-
- MARKANSPRÅK**
 - GRÄNS FÖR JÄRNVÄGSMARK OCH/ELLER VÄGOMRÅDE
 - AVGRÄNSNING MELLAN ÖLKA TYPER AV MARKANSPRÅK
 - GRÄNS FÖR BEF. VÄGOMRÅDE (TRV)
 - TILLFÄLLIG NYTTJANDERÄTT
 - INDRAGNING AV VÄG FRÅN ALLMÄNT UNDERHÅLL VÄG RIVS
 - INDRAGNING AV VÄG FRÅN ALLMÄNT UNDERHÅLL / NY JÄRNVÄGSMARK REN-/FAUNAPASSAGE
 - OMLEDNING LUOSSAJOKI
 - FÖRSLAG PÅ NY SKOTERLED (KIRUNA KOMMUN)
 - SKIDSPÅR - AHLSTRÖMSPÅRET
 - ANSLUTNING UTGÅR TILL FÖLJED AV INDRAGEN VÄG

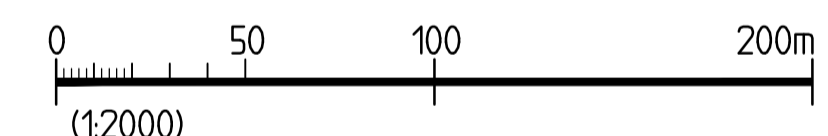

Dessa ritning är Trafikverkets egendom. Allt obehörigt
 begärande av ritningen betraktas enligt lag.
 TRAFIKVERKET

TYP AV PLAN				JÄRNVÄGSPLAN			
LEVERANTÖR		AVDELNING		LEVERANS/ÄNDRINGS-PH		TEKNISKT	
SWECO		TRANSPORT		KONSTRUKTIONSRUMMER		GEMENSAMT	
Tel: 08-695 60 00 www.sweco.se		UPPDRAGSNUMMER 1714-97				GRÄNSKINGSSTATUS / SYFTE FÖR GRÄNSKNING	
TRAFIKVERKET		KIRUNA, NY JÄRNVÄGSSTATION				GRÄNSKINGSHANDLING	
SKAPAD AV SWECO C ANDERSSON		ILLUSTRATIONS-RITNING		ANLÄGGNINGSTYP		GEMENSAMT	
GRANSKAD AV SWECO B GORDONSSON		SKALA 1:2000		RITNINGSRUMMER FÖRVALTNING		FLÖDETERMETER 4 +000 - 5 +000	
FÖRKLÄD AV SWECO A KEISU 2024-05-06		FÖRFRAT A1		RITNINGSRUMMER PROJEKT 1714-97-00-110		BANDDEL	
				BLAD 005		NÄSTA BLAD 006	
				ANDR. 000			