

TECKENFÖRKLARING




- 0+000 NY JÄRNVÄG, SPÄRMITT MED LÄNGDMÄTNING
- 0/000 NY VÄG/JUSTERAD VÄG, VÄGBANEKANTER MED LÄNGDMÄTNING
- NY SERVICEVÄG
- TILLFÄLLIG OMLEDNING AV TRAFIK
- SLÄNTMARKERINGAR MED AVRINNINGSPIL JÄRNVÄG / VÄG
- NYTT VÄGRÄCKE
- FÖRESLAGEN STRÄCKNING ENSKILD VÄG
- NYTT VILTSTÄNGSEL
- NYTT SUICIDSTÄNGSEL
- FÖRSLAG NYTT RENSTÄNGSEL
- AVSER STÄNGSEL VID TRÅNESPÅR OCH MALMBANAN I OMRÅDET FÖR UPPSÄMNINGSHAGAR OCH RENGRÄDE
- NYA TRUMMOR (JÄRNVÄG/VÄG)
- MARKERING FÖR TVÄRSEKTIONER I UTVALDA SNITT SE RITN. 1714-97-31-900-001

ÖVRIGA BETECKNINGAR

- TRAKTGRÄNS
- FASTIGHETSGRÄNS
- GRÄNS FÖR DETALJPLAN
- BEF. RENSTÄNGSEL
- TRAKTNAMN/FASTIGHETS BETECKNING
- SERVITUT
- GEMENSAMHETSANLÄGGNING
- LEDNINGSRÄTT
- +450 HÖJDKURVA (EKVIDISTANS 5m)
- FÖRMINNE

MARKANSPRÅK

- GRÄNS FÖR JÄRNVÄGSMARK OCH/ELLER VÄGOMRÅDE
- AVGRÄNSNING MELLAN OLKA TYPER AV MARKANSPRÅK
- GRÄNS FÖR BEF. VÄGOMRÅDE (TRV)
- TILLFÄLLIG NYTTJÄNDERÄTT
- INDRAGNING AV VÄG FRÅN ALLMÄNT UNDERHÅLL VÄG RIVS
- INDRAGNING AV VÄG FRÅN ALLMÄNT UNDERHÅLL / NY JÄRNVÄGSMARK
- REN-/FAUNAPASSAGE
- OMLEDNING LUOSSAJOKI
- FÖRSLAG PÅ NY SKOTERLED (KIRUNA KOMMUN)
- SKIDSPÅR - AHLSTRÖMSPÅRET
- ANSLUTNING UTGÅR TILL FÖLJD AV INDRAGEN VÄG

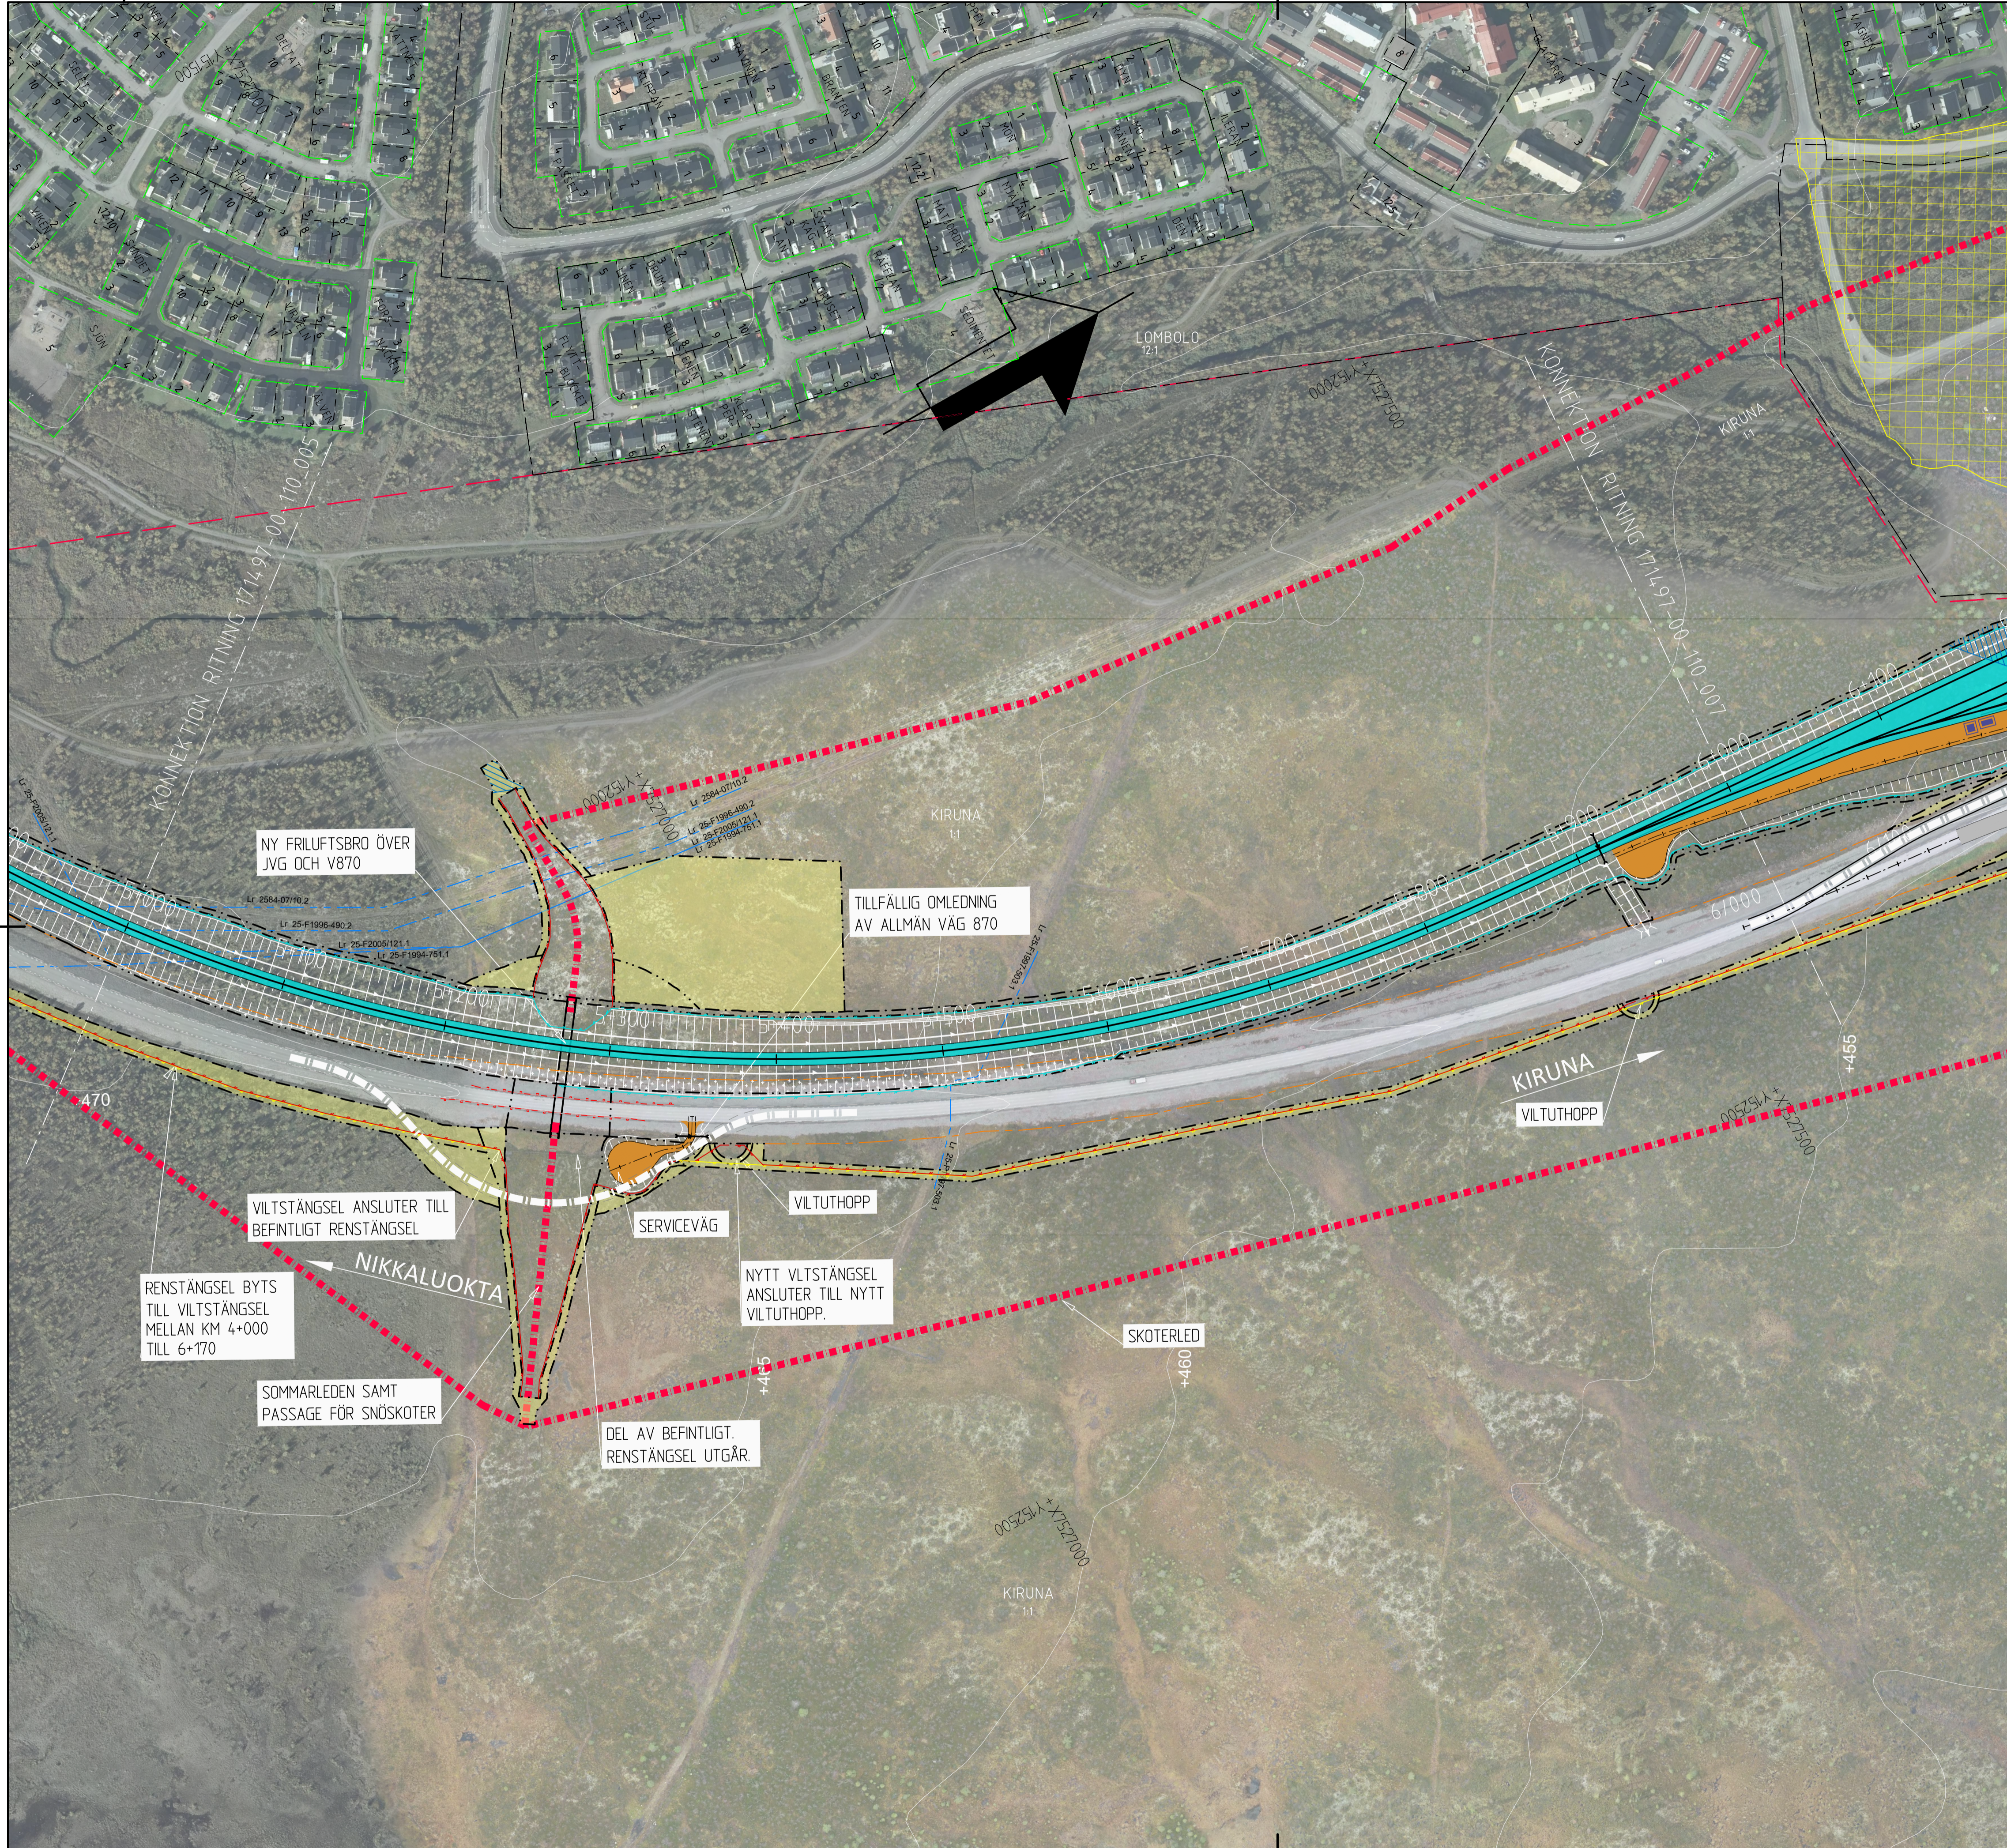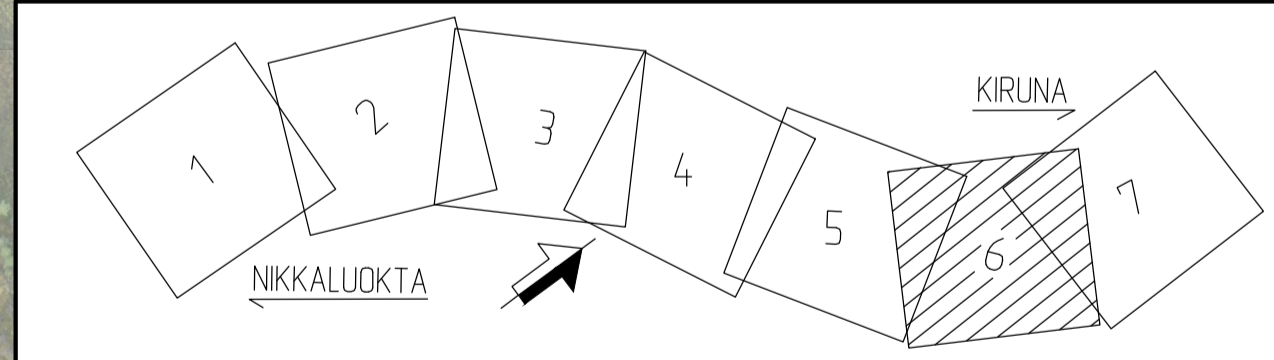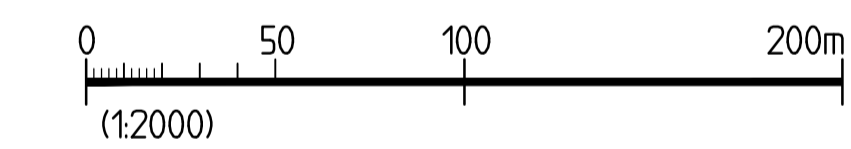

Denna ritning är Trafikverkets egendom. Allt obehörigt  
 begagnande av ritningen bestraffas enligt lag.  
 TRAFIKVERKET

TYP AV PLAN				JÄRNVÄGSPLAN			
LEVERANTÖR	AVDELNING	LEVERANS/ÄNDRINGS-PH	TEKNISKT	GEMENSAMT			
<b>SWECO</b>	TRANSPORT			GEMENSAMT			
Tel 08-695 60 00 www.sweco.se	UPPDRAGSNUMMER	KONSTRUKTIONNUMMER		GRANSKNINGSSTATUS / SVIFTE FÖR GRANSKNING			
	1714-97			GRANSKNINGSTYP			
<b>TRAFIKVERKET</b>	KIRUNA, NY JÄRNVÄGSSTATION			GRANSKNINGSHANDLING			
SKAPAD AV	GRANSKAD AV	ILLUSTRATIONS-RITNING		GEMENSAMT			
SWECO C ANDERSSON	SWECO B GORDONSSON			FÖRLORETID			
		ILLUSTRATIONS-RITNING		5 +000 - 6 +000			
				RITNINGEN			
				1714-97-00-110			
				BLAD			
				006			
				NÄSTA BLAD			
				007			
				ANDR			