

TECKENFÖRKLARING

- 0+000 NY JÄRNVÄG, SPÄRMITT MED LÅNGMÄTNING OCH HÖJDSÄTTNING
- +0,0 PLUSHÖJD = RÖK (RÄLSÖVERKANT)
- 0/000 NY VÄG/JUSTERAD VÄG, VÄGBANKEKANTER MED LÅNGMÄTNING OCH HÖJDSÄTTNING
- 0,0
- NYTT VILTSTÄNGSEL
- NYTT SUICIDSTÄNGSEL




- MARKANSPRÅK**
- GRÄNS FÖR JÄRNVÄGSMARK OCH/ELLER VÄGOMRÅDE
 - AVGRÄNSNING MELLAN OLIKA TYPER AV MARKANSPRÅK
 - GRÄNS FÖR BEF. VÄGOMRÅDE (TRV)

- ÖVRIGA BETECKNINGAR**
- TRAKTGRÄNS
 - FASTIGHETSGRÄNS
 - GRÄNS FÖR DETALJPLAN
 - VÄGKANTER BEF. VÄGAR
 - BEF. RENSTÄNGSEL
 - KIRUNA / 11 TRAKTNAMN/FASTIGHETSBEDECKNING
 - XXXXX.XXXX.XX SERVITUT
 - TRAKTNAMN GAXX GEMENSAMHETSANLÄGGNING
 - LX XX.XXXX.XX LEDNINGSRÄTT
 - BEF. SKÖTERLED MED AVTALS RÄTT
 - HÖJDKURVA
 - BEF. VATTENDRAG

- SÄRSKILDA BESLUT SOM TAS I SAMBAND MED JÄRNVÄGSPLAN**
- INDRAGNING AV VÄG FRÅN ALLMÄNT UNDERHÅLL
 - INDRAGNING AV BEF. VÄGOMRÅDE FÖR NY JÄRNVÄGSMARK

VERKSAMHETER/ÅTGÄRDER SOM UNDTAS FRÅN FÖRBUD ENLIGT MILJÖBALKEN

FÖRBUDEN ENLIG §7:15 I MILJÖBALKEN GÄLLER INTE VID BYGGANDE AV ALLMÄN VÄG OCH JÄRNVÄG.
 SKYLDIGHETEN ATT GÖRA ANMÄLAN FÖR SAMRÅD ENLIGT §12:6 I MILJÖBALKEN GÄLLER INTE FÖR DE VERKSAMHETER OCH ÅTGÄRDER SOM BEHOVS FÖR ATT BYGGA JÄRNVÄGEN/ VÄGEN OCH SOM FASTSTÄLLS OCH INGÅR I JÄRNVÄGSMARK/ VÄGOMRÅDE FÖR ALLMÄN VÄG, ELLER OMRÅDE FÖR TILLFALLIG NYTTJÄNDERÄTT.
 UNDTAGEN GÄLLER HELA PLANEN.

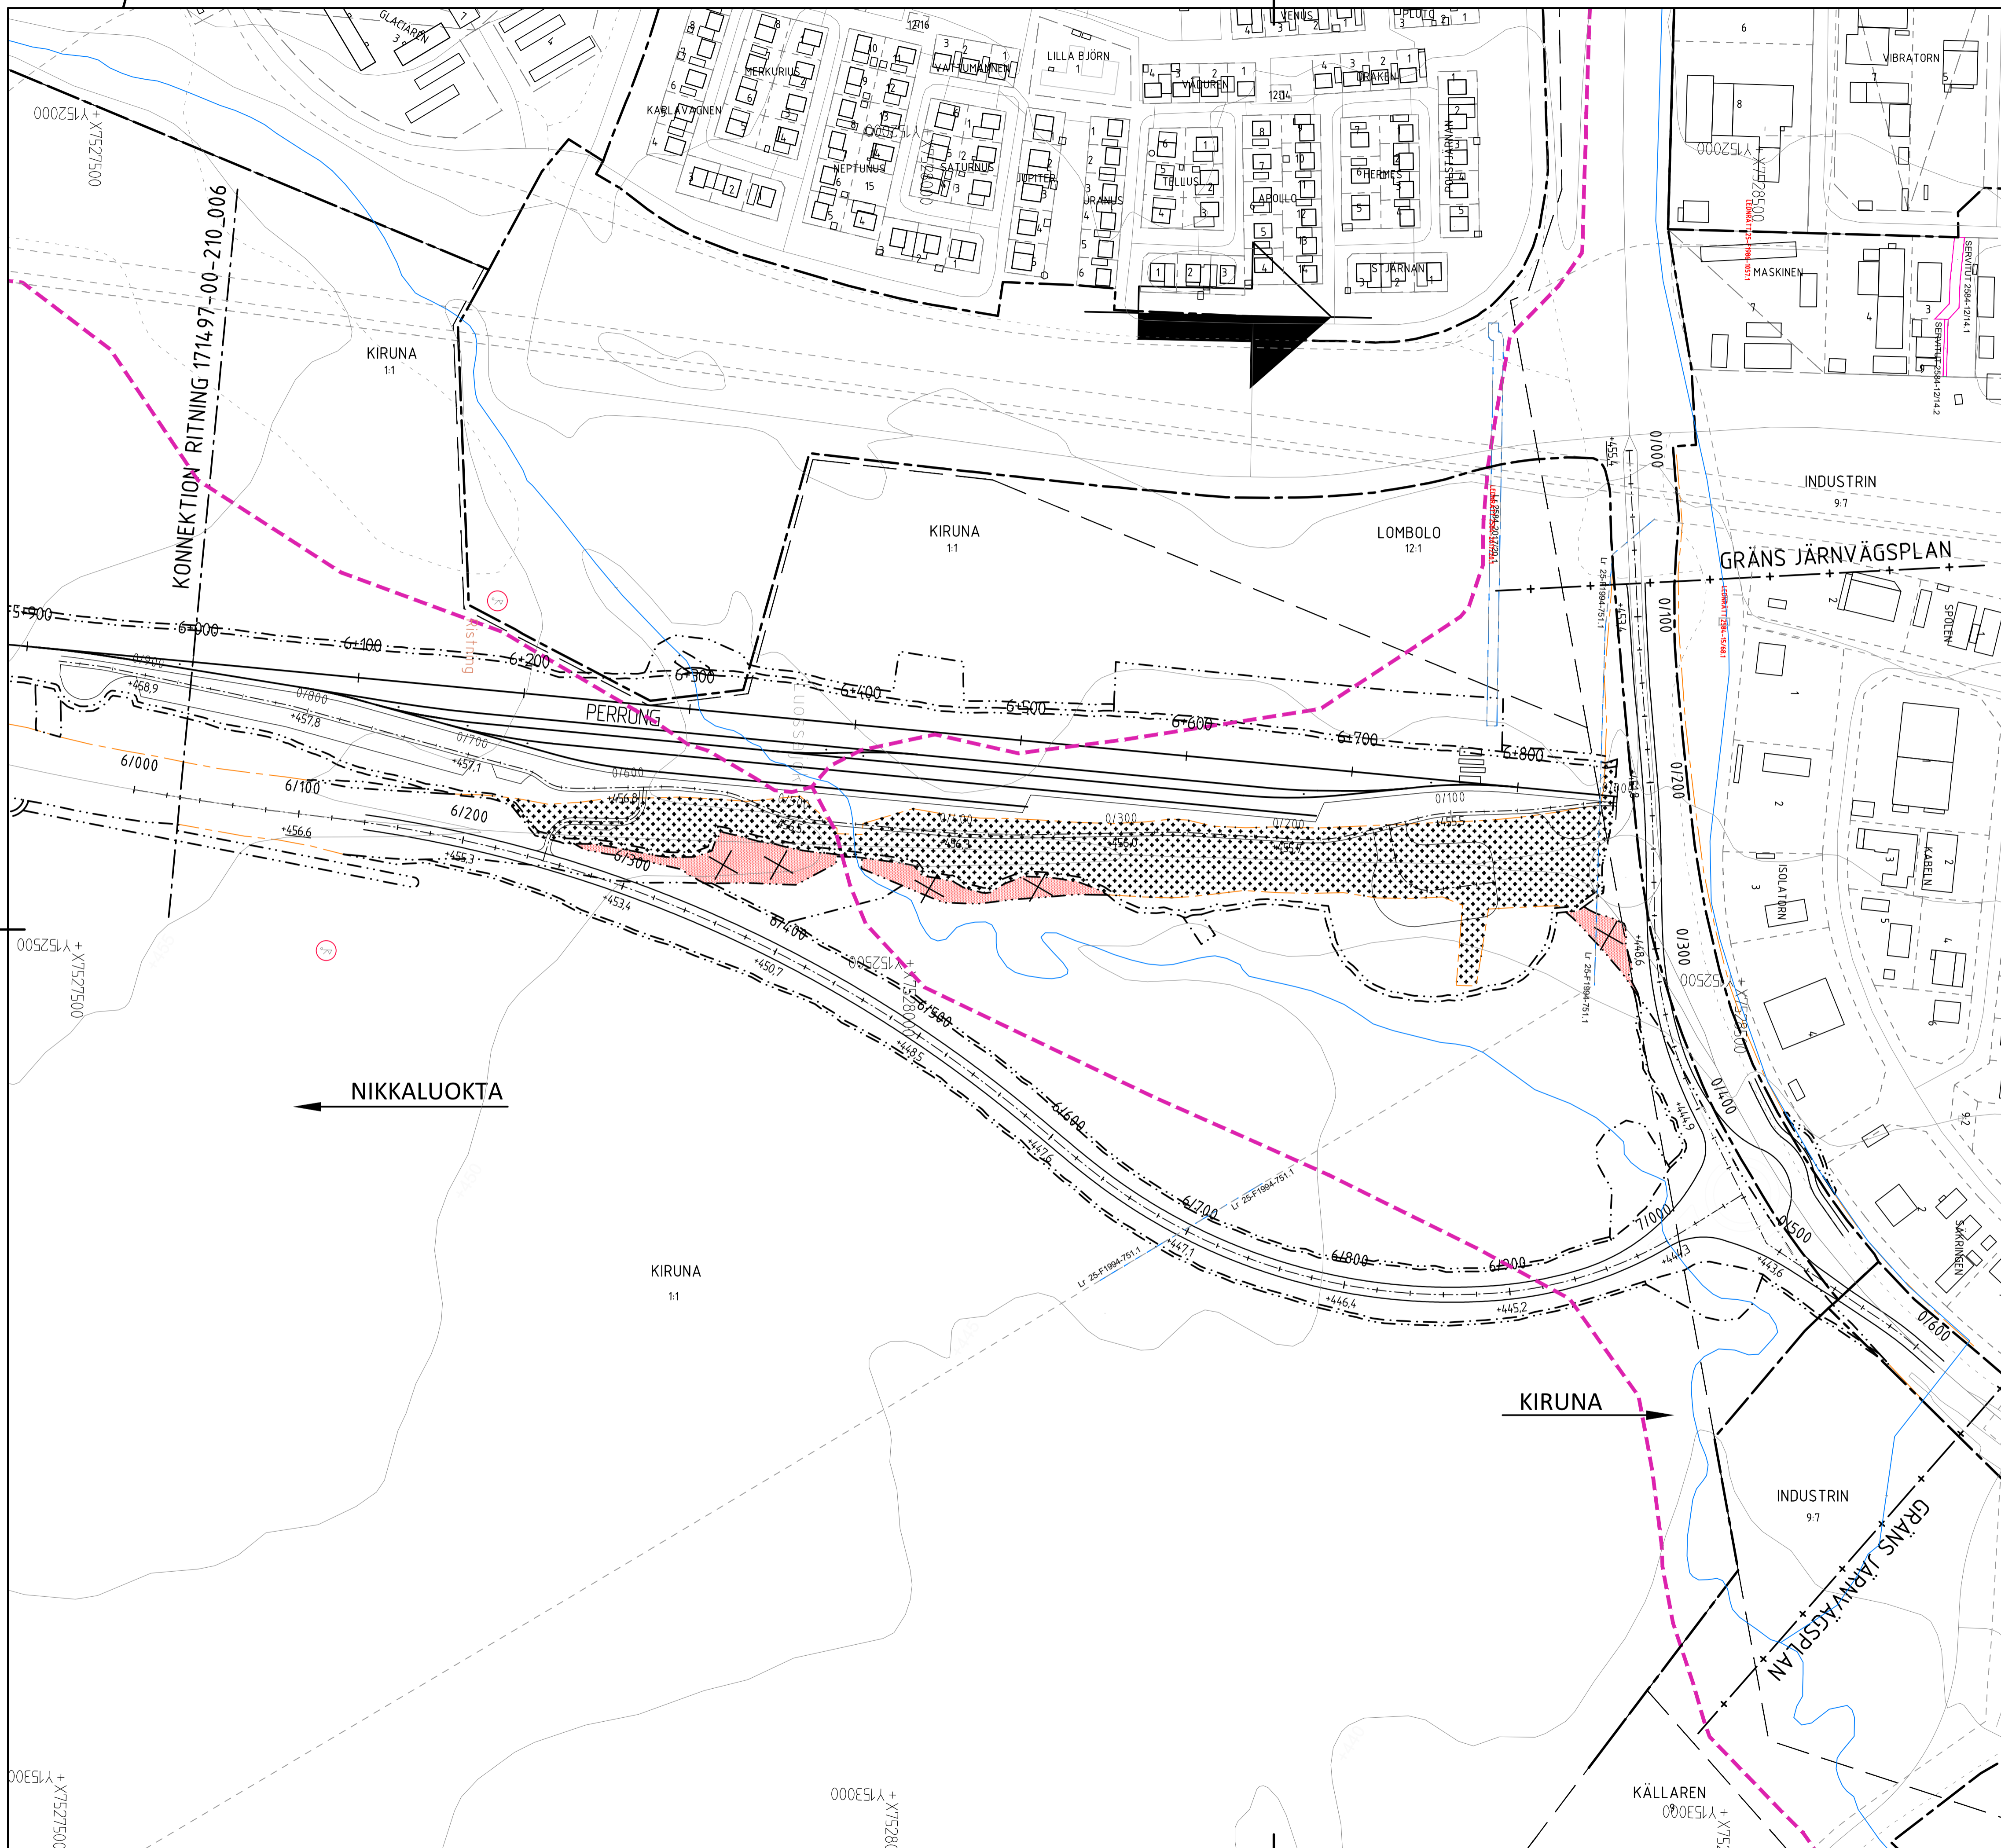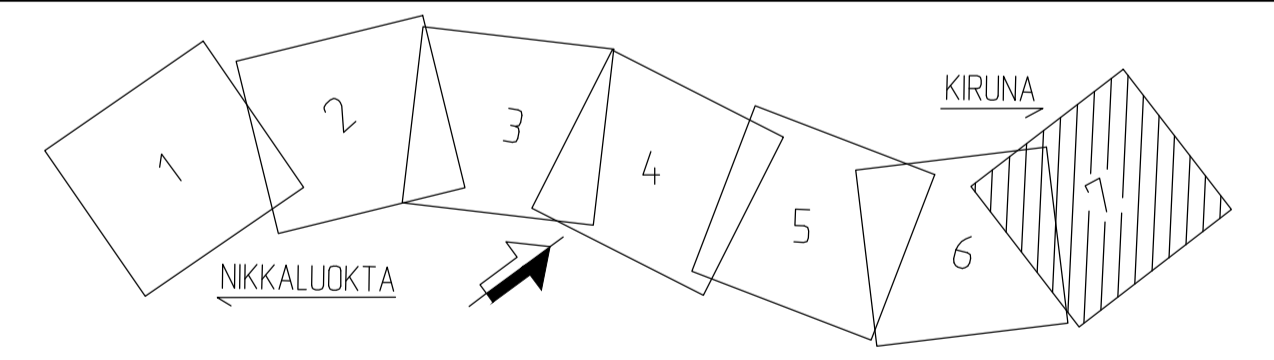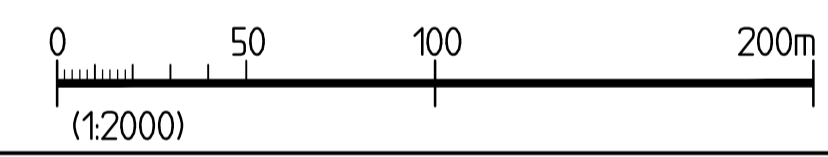

Dessa ritning är Trafikverkets egendom. Allt obehörigt begagnande av ritningen besträfs enligt lag. TRAFIKVERKET

TYP AV PLAN		JÄRNVÄGSPLAN	
LEVERANTÖR	AVDELNING	LEVERANS/ÄNDRINGS-FH	TEKNISKT GEMENSAMT
SWECO	TRANSPORT	KONSTRUKTIONSNUMMER	GRÄNSKINGSTATUS / SYFTE FÖR GRÄNSKING
Tel 08-695 60 00 www.sweco.se	UPPDRAGSNUMMER 1714.97		GRÄNSKINGSTYP
			GRÄNSKINGSHANDLING
			GEMENSAMT
			FLÖDESMETER
			6 +000 - 6 +856
			ANDR.
			1714.97-00-210
			BLAD
			008
			NÄSTA BLAD
			-
			ANDR.
			-