



TECKENFÖRKLARING

- NY VÄG
- - - TERRASS
- BEFINTLIG MARK

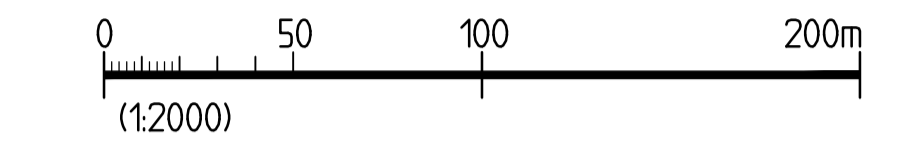

KOORDINATSYSTEM
SYSTEM I PLAN: SWEREF 99 20 15
SYSTEM I HÖJD: RH 2000

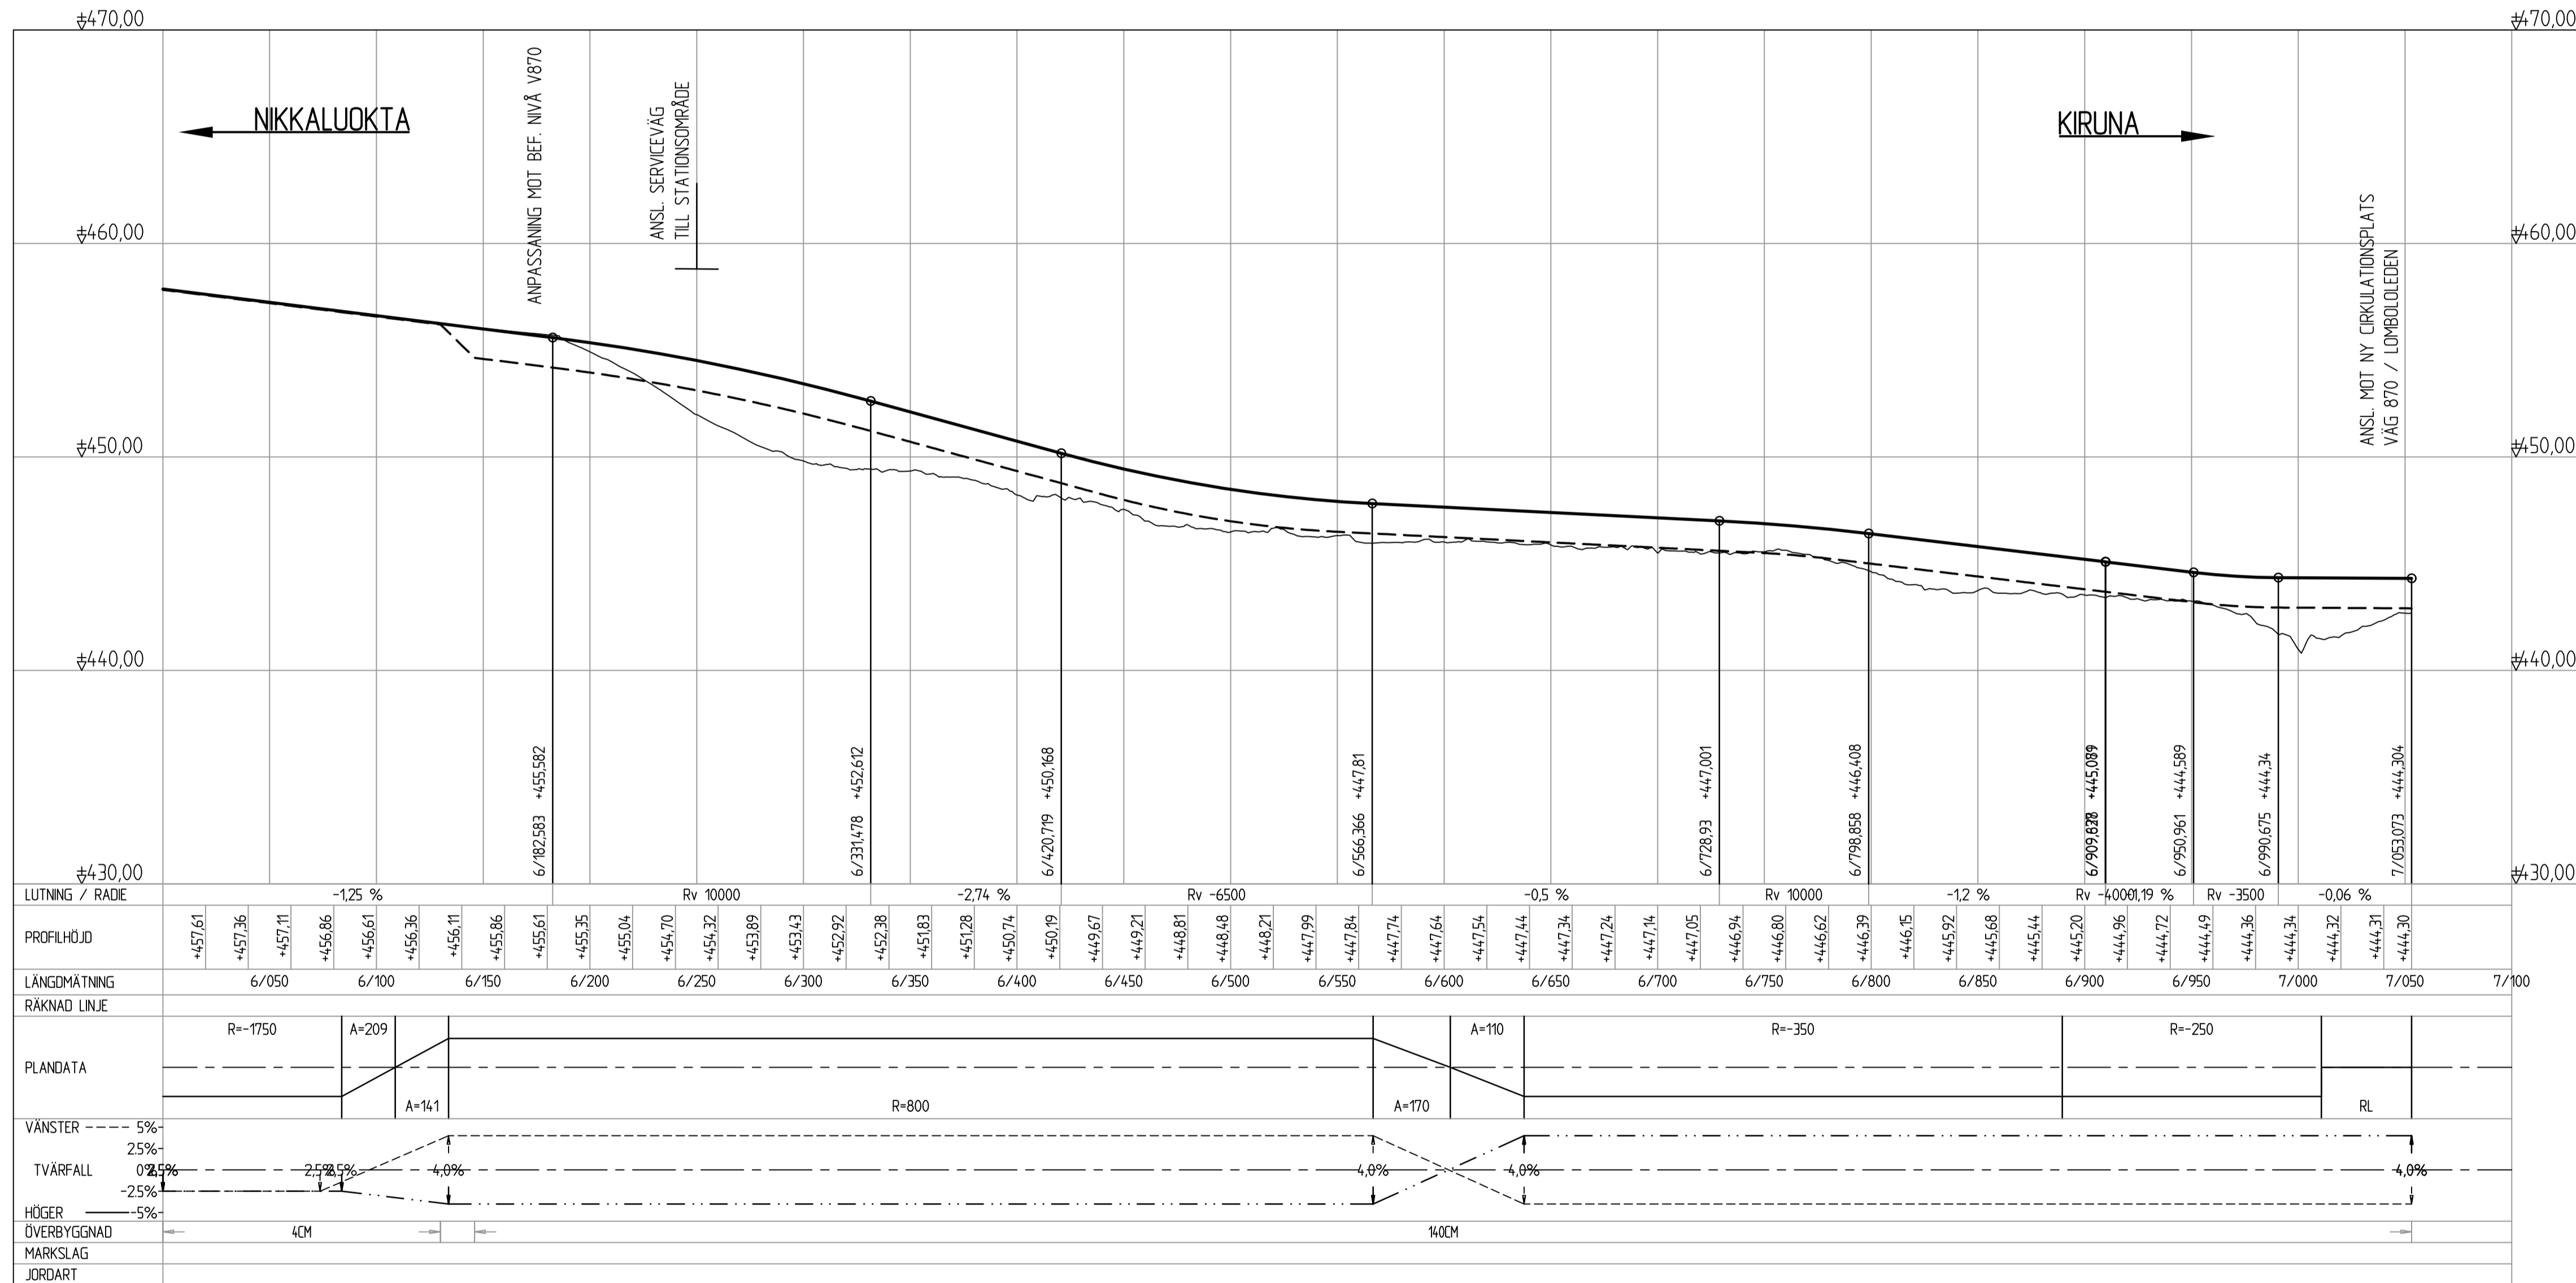

Dessa ritning är Trafikverkets egendom. Allt obehörigt
 begärande av ritningen besträfs enligt lag.
 TRAFIKVERKET

TYP AV PLAN			
JÄRNVÄGSPLAN LEVERANTÖR: SWECO TRANSPORT Tel: 08-695 00 00 www.sweco.se		AVDELNING: TRANSPORT UPPDRAGSNUMMER: 1714.97	
LEVERANS/ÄNDRINGS-PM KONSTRUKTIONSNUMMER		TEKNISKTOMÅTE VÄGUTFORMNING OCH TRAFIK	
TRAFIKVERKET SKAPAD AV: SWECO C ANDERSSON GRANSKAD AV: SWECO B GORDONSSON GODKÄND AV: SWECO A KEISU DATUM: 2024-05-06		GRANSKNINGSSTATUS / SVIFTE FÖR GRANSKNING GRANSKNINGSHANDLING ANLÄGGNINGSTYP: VÄG FLOKTER-METER: 6 +100 - 6 +860 RITNINGSNUMMER PROJEKT: 1714.97-31-200 RITNINGSNUMMER FÖRVALTNING: 004	
NY VÄG 870 TILL NY CIRKULATION PROFILRITNING		BANDL: 005 ANDR:	