
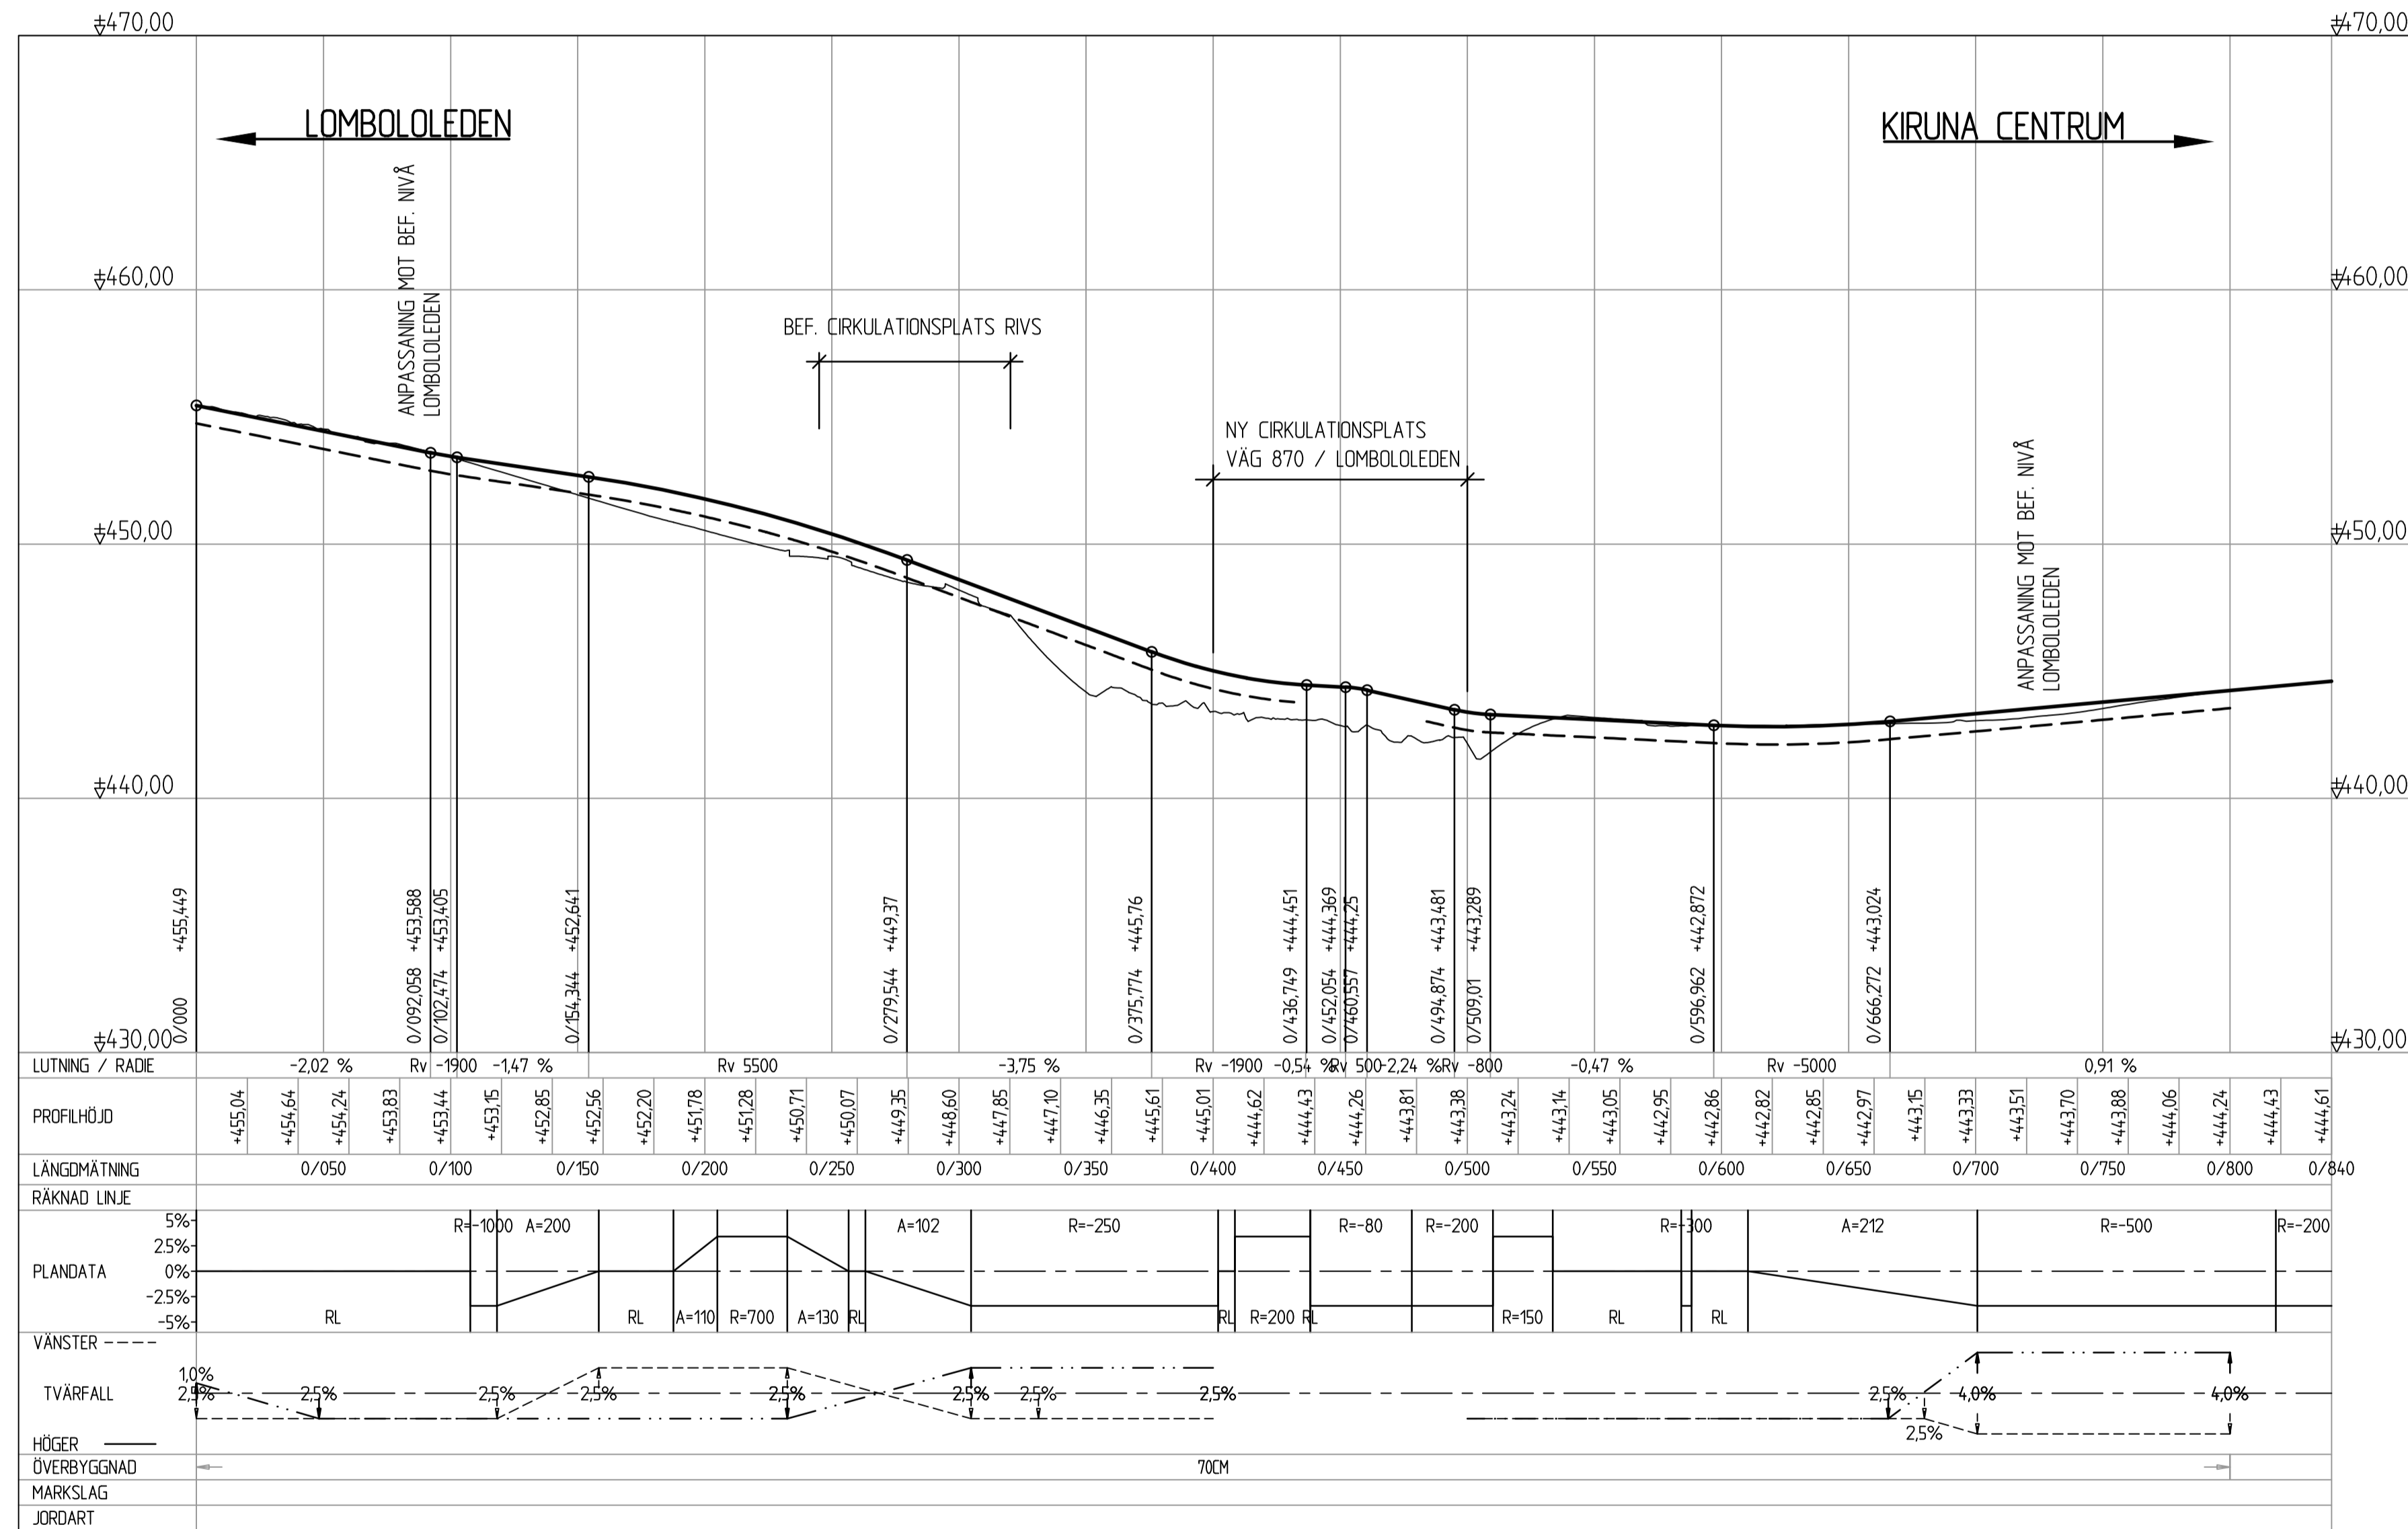


TECKENFÖRKLARING

- NY VÄG
- - - TERRASS
- BEFINTLIG MARK

KOORDINATSYSTEM
SYSTEM I PLAN: SWEREF 99 20 15
SYSTEM I HÖJD: RH 2000

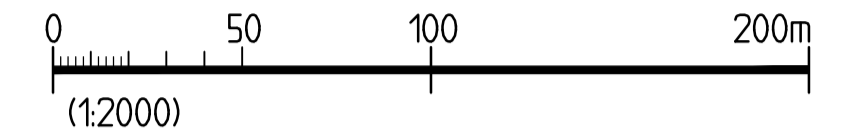

Detta ritning är Trafikverkets egendom. Allt innehålligt
 begrundas av ritningen beträffande enligt lag.
 TRAFIKVERKET

TYP AV PLAN		JÄRNVÄGSPLAN	
LEVERANTÖR	AVDELNING	LEVERANS/ÄNDRINGS-PH	TEKNIKOMRÅDE
SWECO	TRANSPORT		VÄGUTFORMNING OCH TRAFIK
Tel 08-695 60 00 www.sweco.se	UPPRAGSNUMMER	KONSTRUKTIONSNUMMER	GRANSKNINGSSTATUS / SYFTE
	1714.97		FOR GRANSKNING
TRAFIKVERKET	KIRUNA, NY JÄRNVÄGSSTATION		GRANSKNINGSHANDLING
SKAPAD AV	JUSTERING AV LOMBOLEDEDEN		ANLÄGGNINGSTYP
SWECO C ANDERSSON	TILL NY CIRKULATION		VÄG
GRANSKAD AV	PROFILRITNING		FLORETER-METER
SWECO B GORDONSSON			6 +860 - 6 +860
GRANSKAD AV	SKALA	FÖRHÅLL	RITINGSNUMMER PROJEKT
SWECO A KEISU	1:2000/1:200	A1	1714.97-31-200
2024-05-06			ANLÄGGNINGSTYP
			VÄG
			BLAD
			005
			NÄSTA BLAD
			-
			ANDR

FEL C:\TEMP\SWECO\SWECO\UDSBERG\171497-31-200_LOSING_PU1140_2024-05-06_F5_2208_AV_AKVARRE_SAKA