

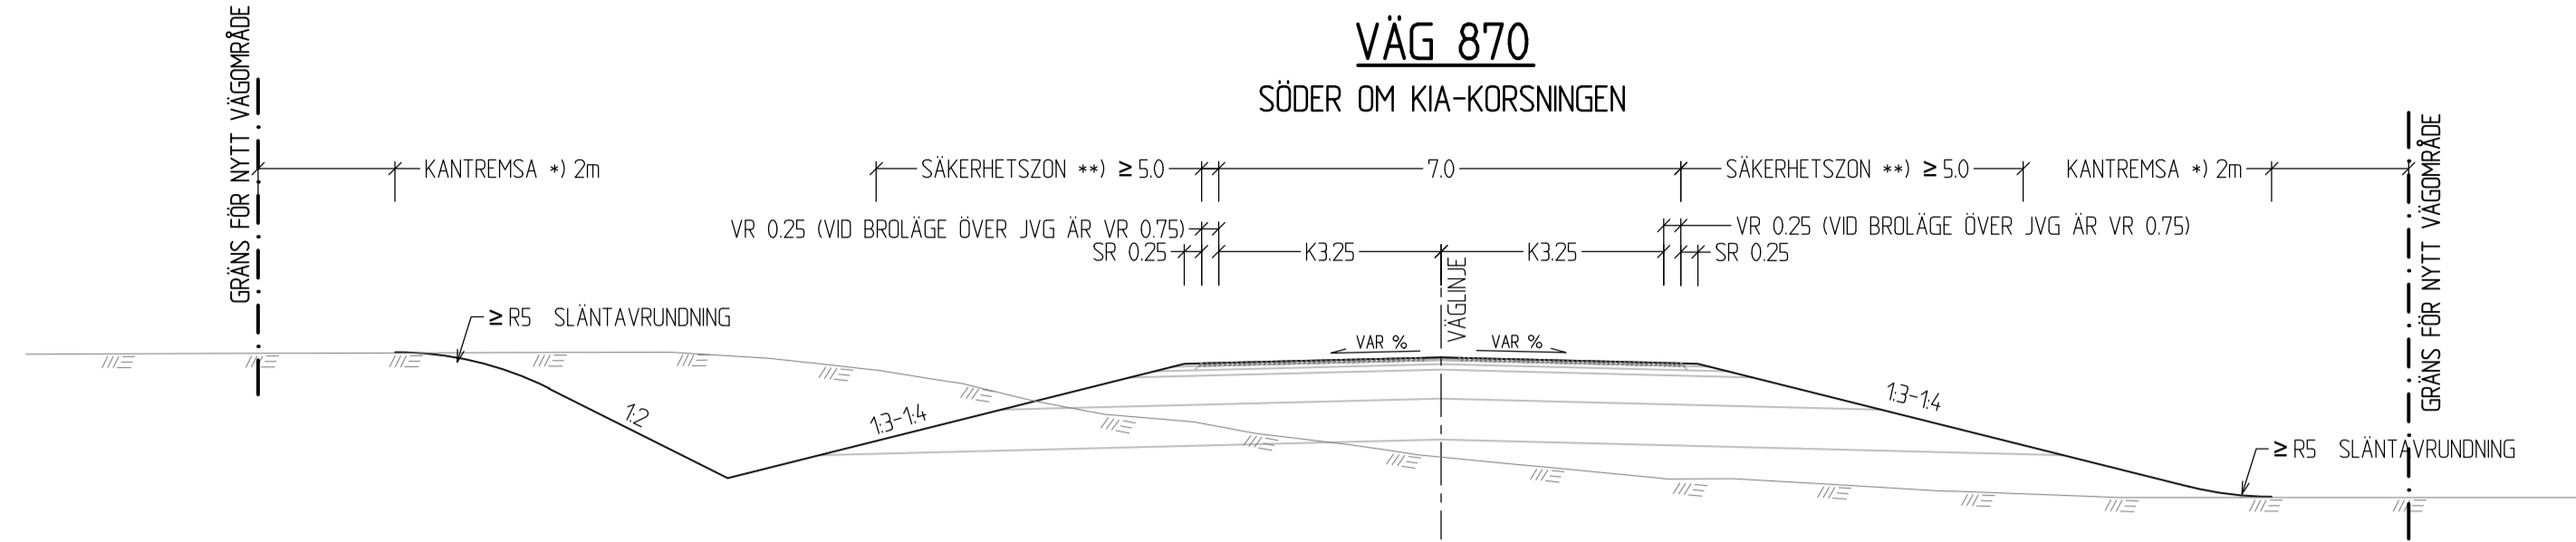


ANMÄRKNING



- * KANTREMSA
SKOG: 2,0 M
- ** SÄKERHETSZON
TILLÄGG FÖR BANKHÖJD OCH
YTTERKURVA GÖRS VID
BEHOV ENLIGT VGU

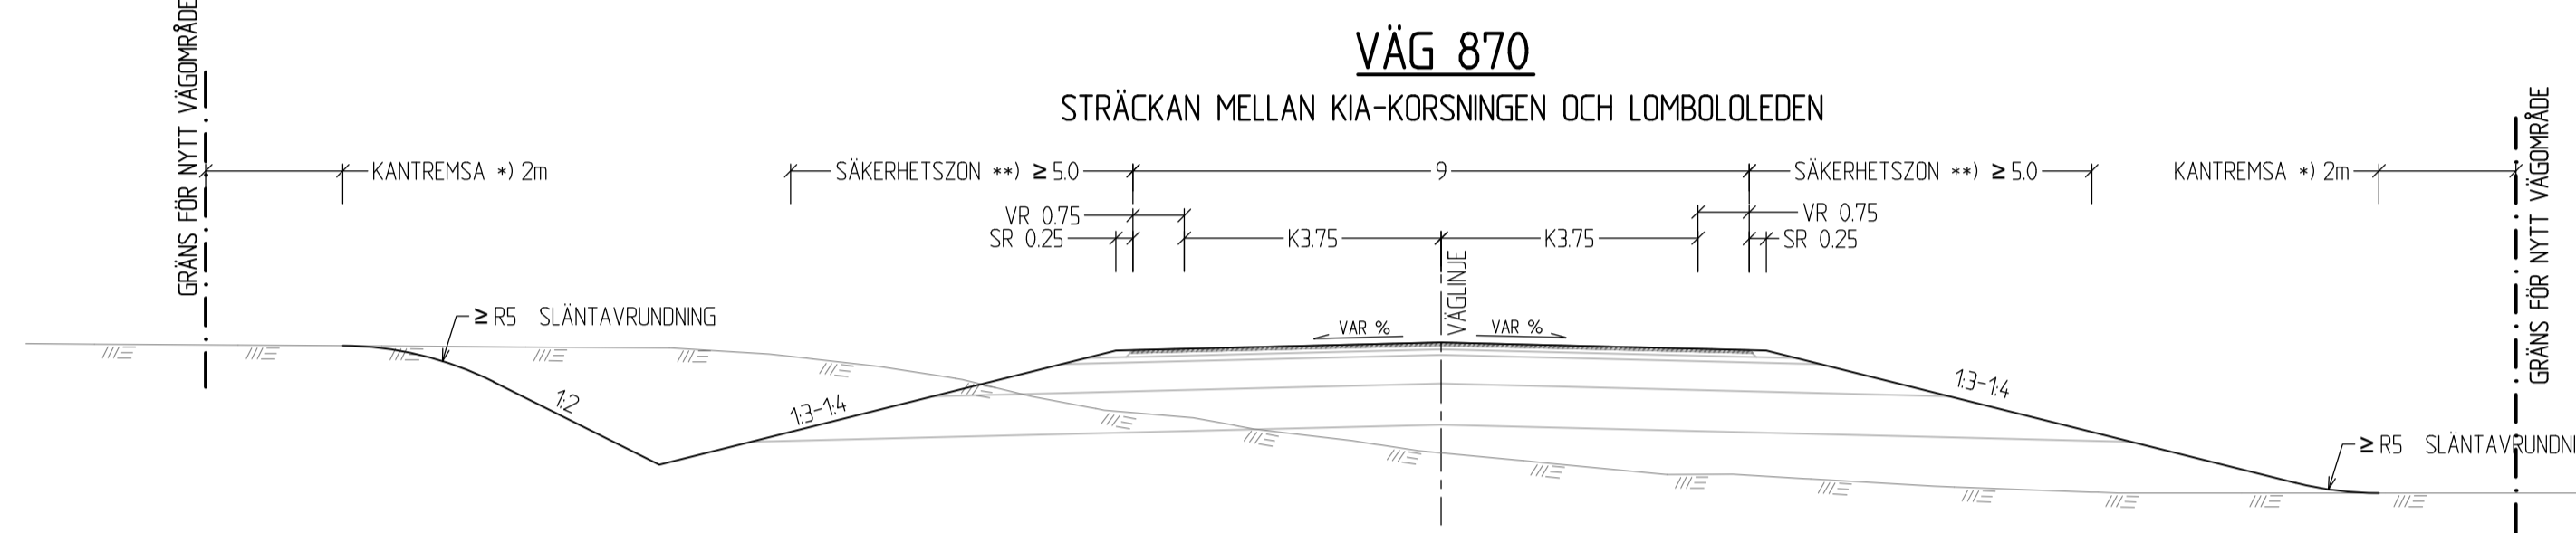


STÖDREMSA VID VÄGRÄCKE
KAPACITETSKLASS N2

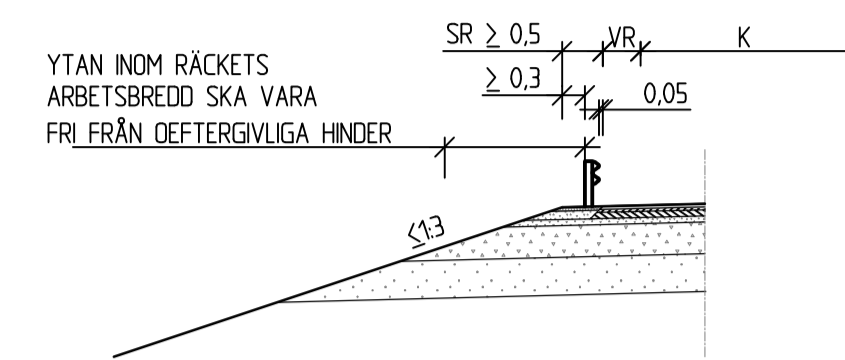


STÖDREMSA VID VÄGRÄCKE
KAPACITETSKLASS H2 ELLER HÖGRE

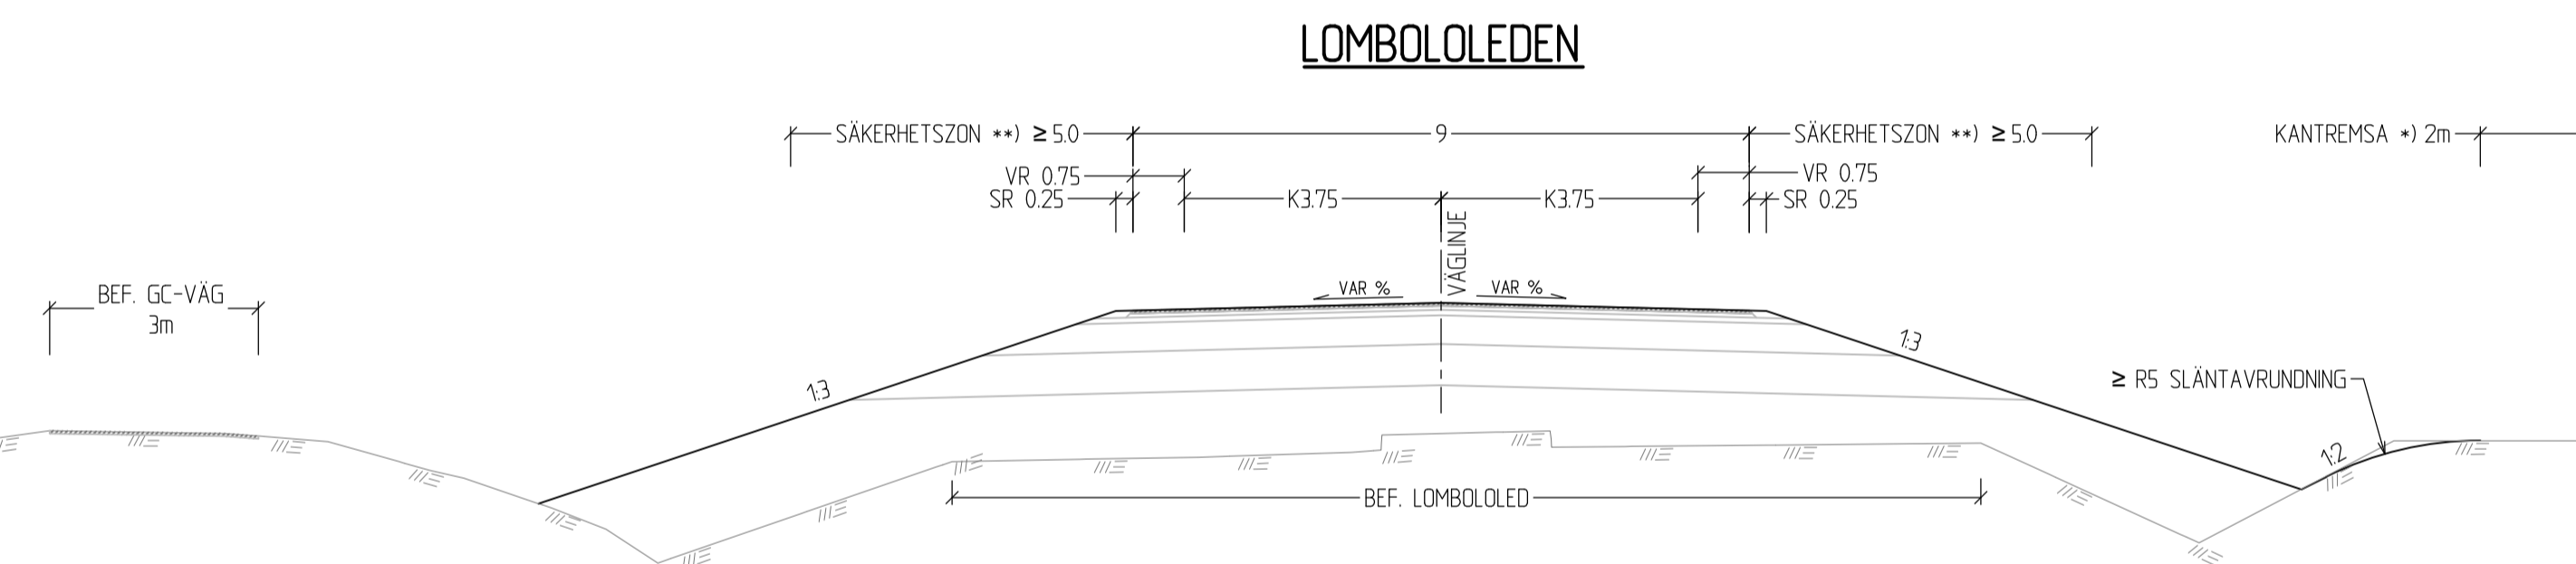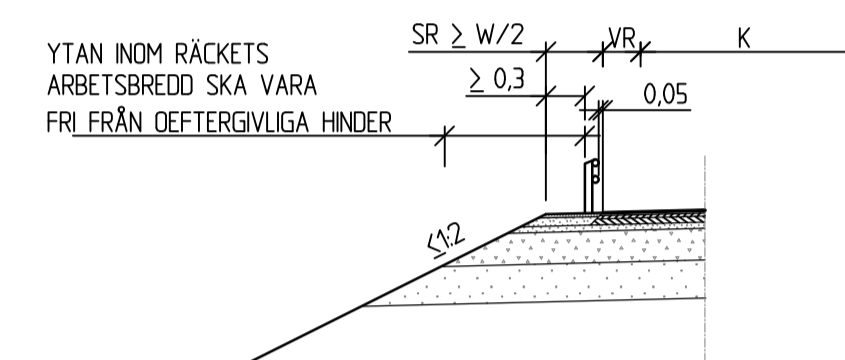

STÖDREMSA VID VÄGRÄCKE PÅ
TILLFÄLLIGA VÄGAR
KAPACITETSKLASS N2

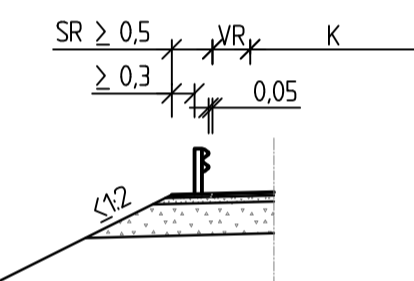



BEHOV AV VÄGRÄCKE VID HÖG BANK

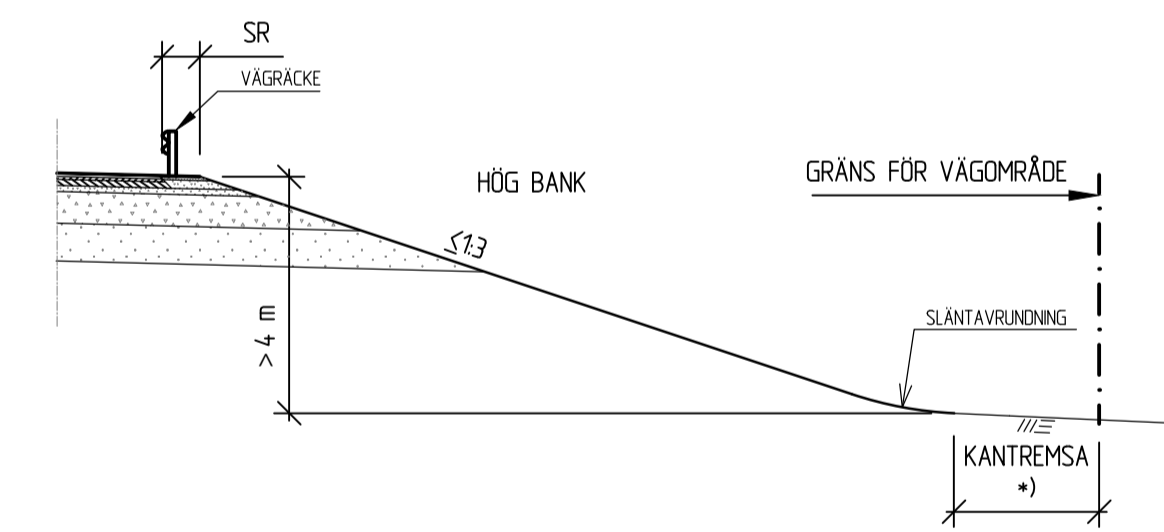


DÄR VILTSTÄNGSEL LIGGER SKILJT
FRÅN ANNAT VÄGOMRÅDE

MARKANSPRÅK OMFATTAR 2 m PÅ VARDERA SIDA OM STÄNGSLET/GRINDEN

PLACERING AV VILTSTÄNGSEL

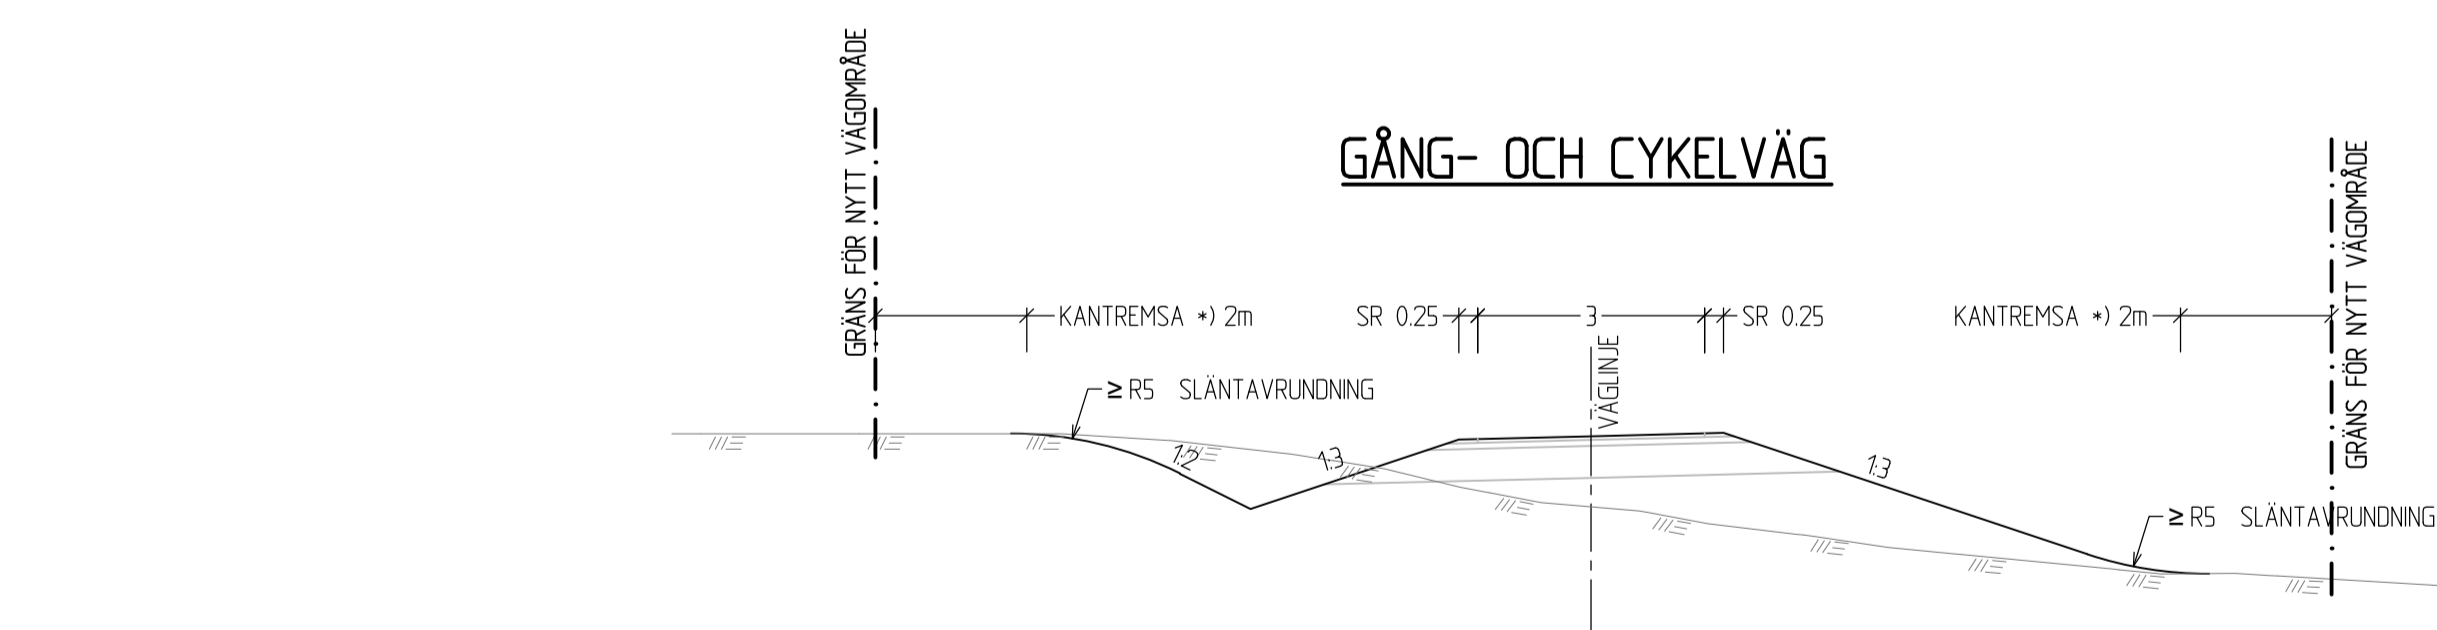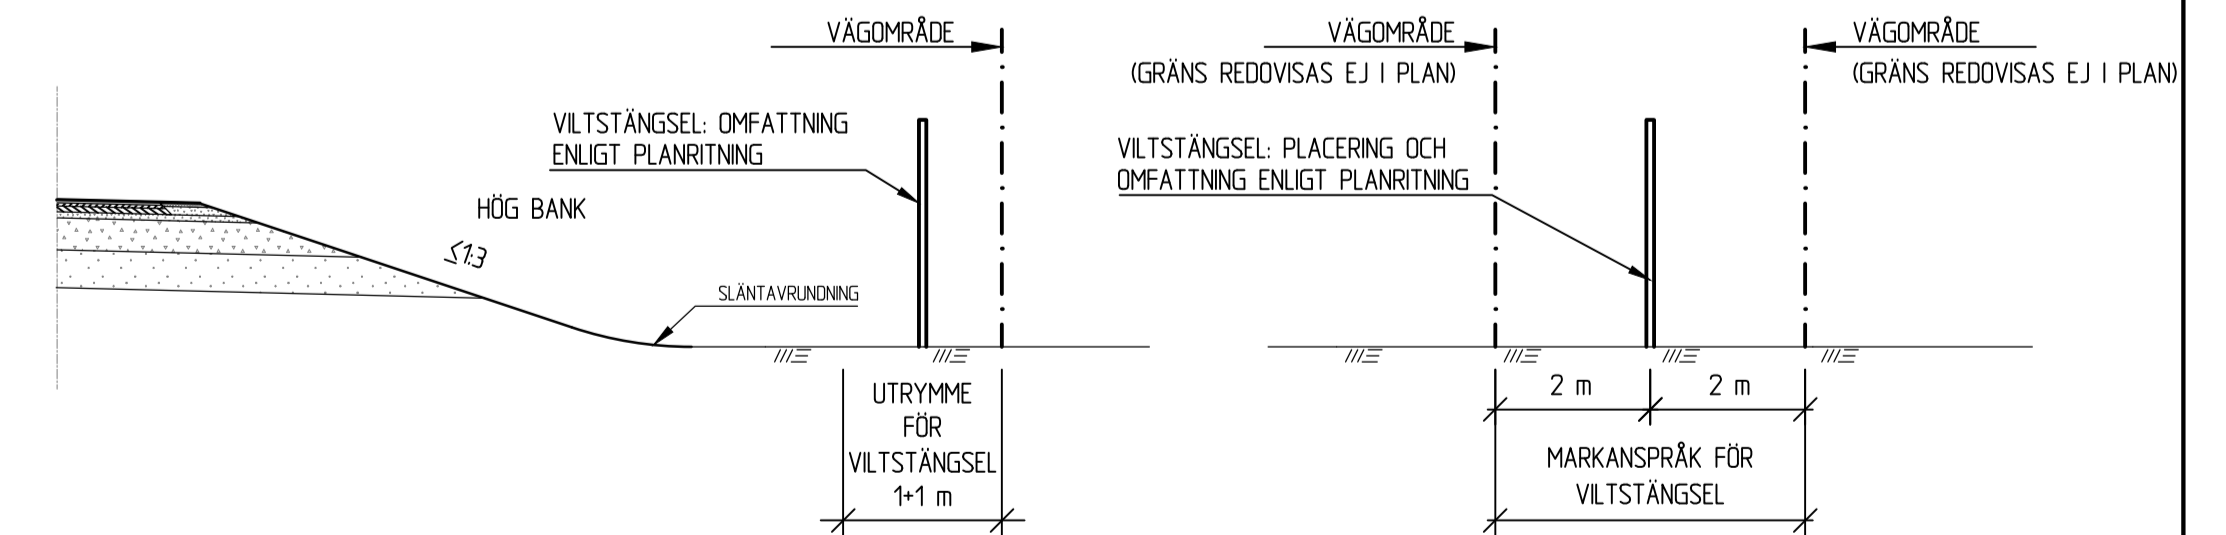

GÅNG- OCH CYKELVÄG

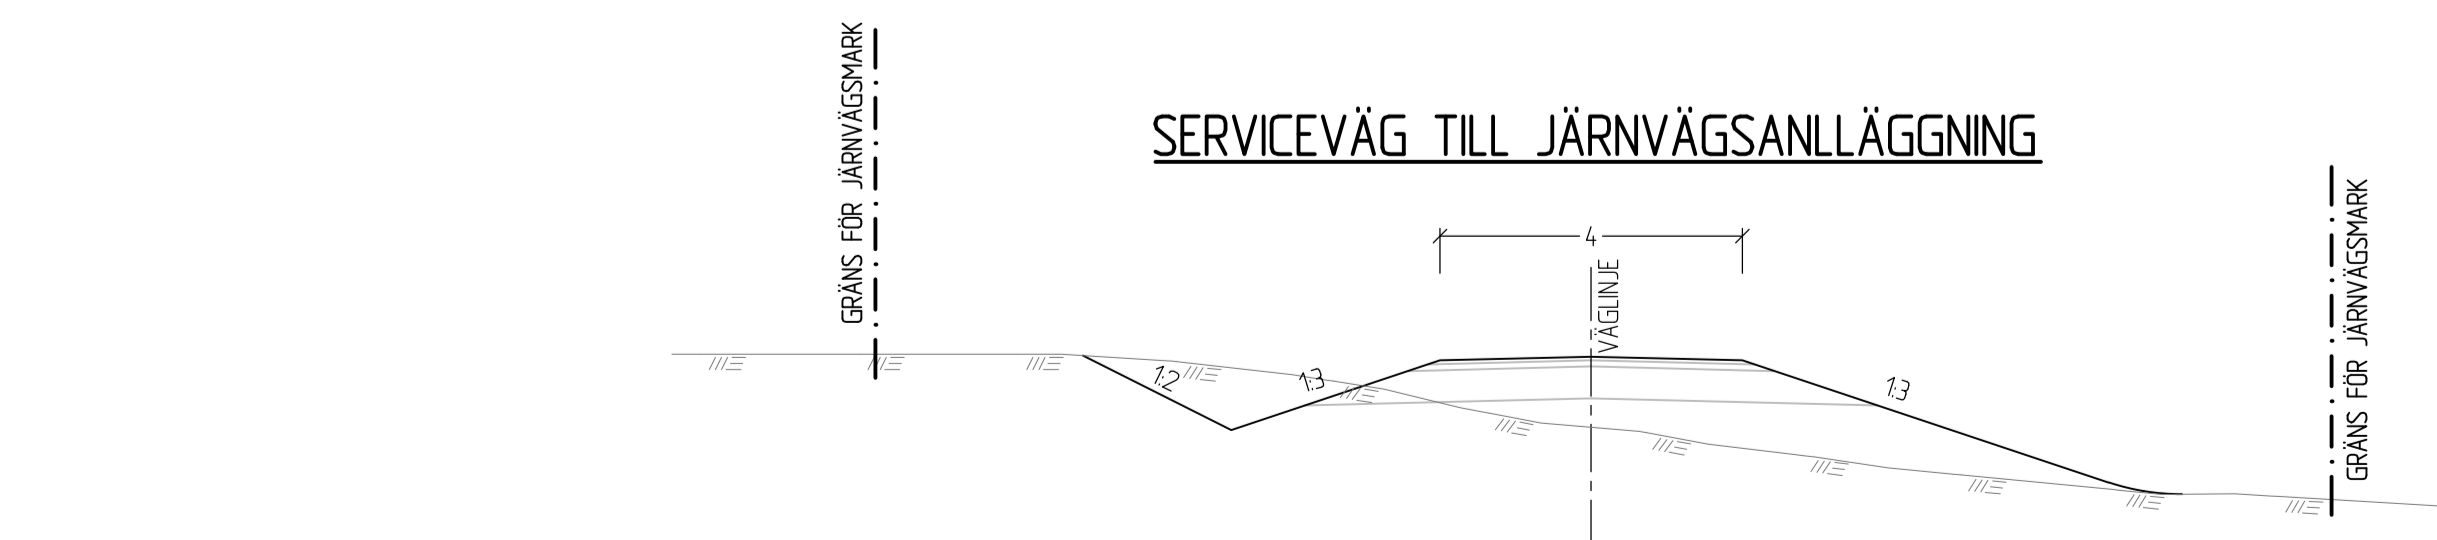

SERVICEVÄG TILL JÄRNVÄGSANLÄGGNING

Denna ritning är Trafikverkets egendom. Allt obehörigt begagnande av ritningen bestraffas enligt lag. TRAFIKVERKET

TYP AV PLAN			
LEVERANTÖR		AVSELING	
SWECO		TRANSPORT	
Tel 08-695 60 00 www.sweco.se		LEVERANS/ÄNDRINGS-PH	
GRANSKAD AV		KONSTRUKTIONSNUMMER	
SWECO C ANDERSSON		1714.97	
FÖRRÄD AV		ANLÄGGNINGSTYP	
SWECO A KEISU 2024-05-06		VÄG	
