

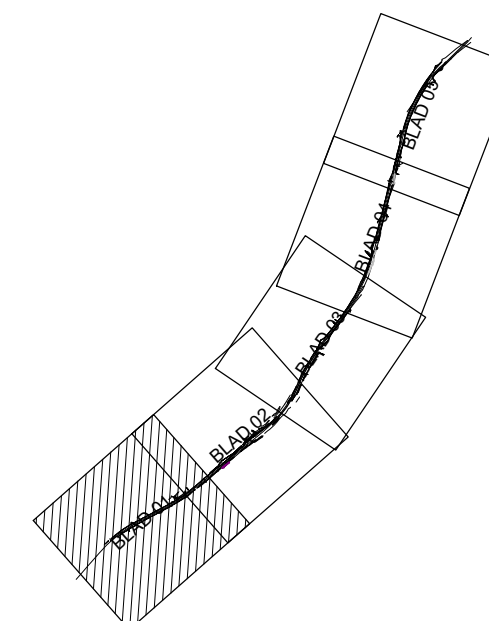
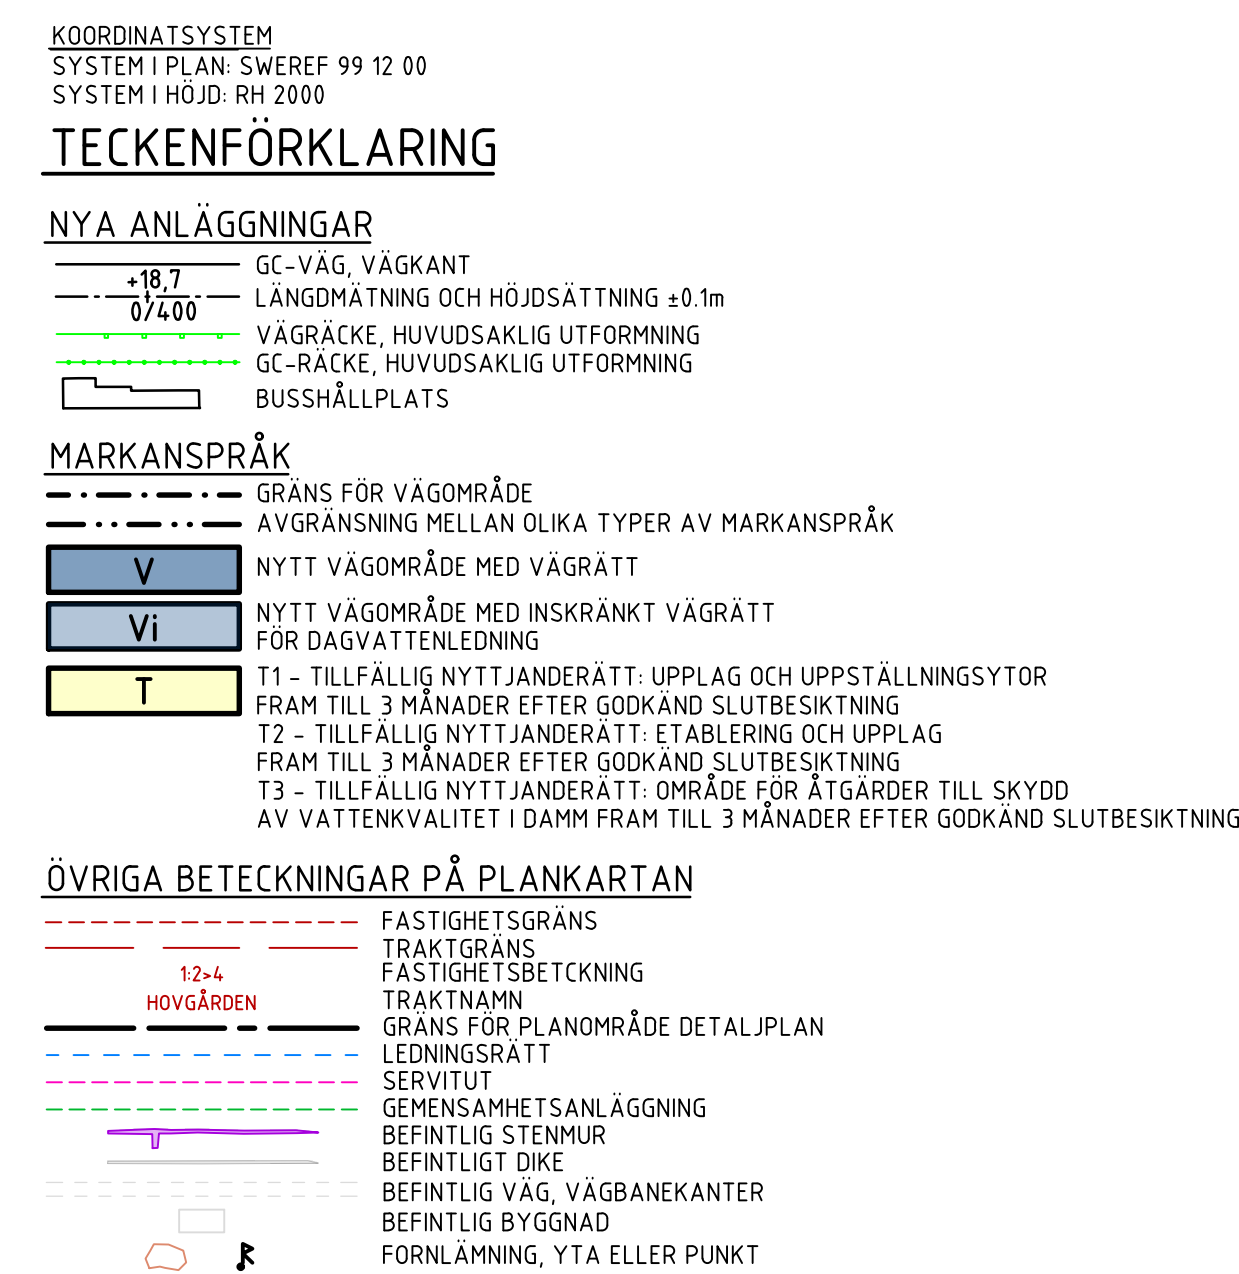
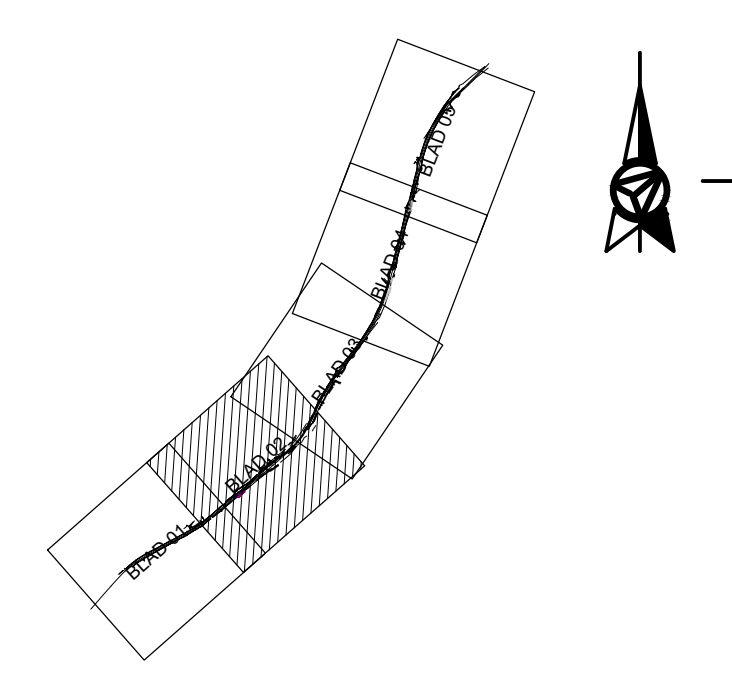


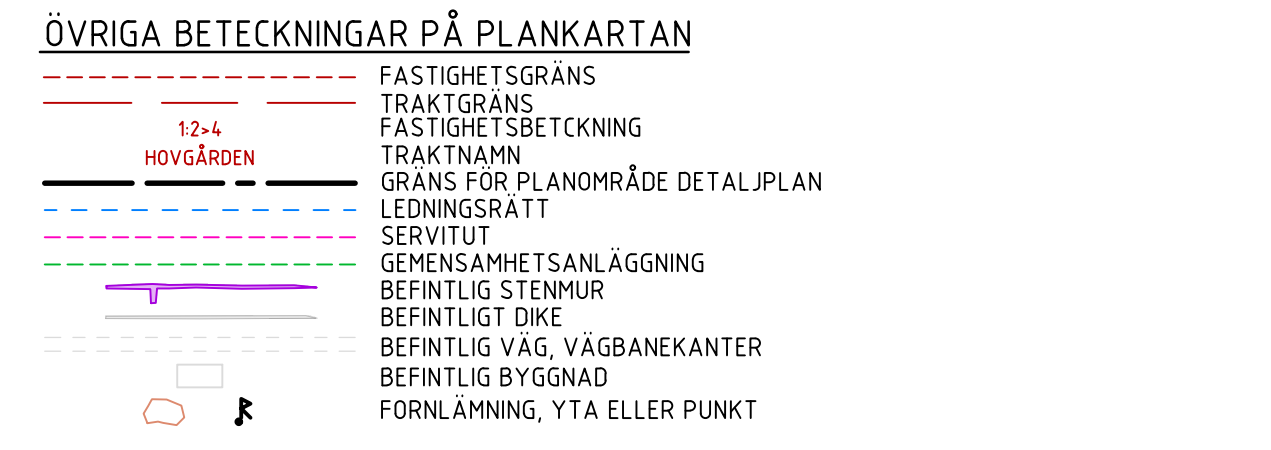

TYP AV PLAN		VÄGPLAN	
GRANSKNINGSSTATUS / SYFTE			
HANDLINGSTYP		SAMRÅDSHANDLING	
DATUM	2025-11-28	LEVERANS / ANDRINGS-PM	
OBJEKT			
VÅG 563			
NY GANG- OCH CYKELVÅG			
DELOMÅL / BÄNDEL			
VÅG 563			
ANLÄGGNINGDEL			
GEMENSAMT			
OBJEKTNUMMER / KM		KONSTRUKTIONSUMMER	
188880			
BESTÄLLARE		LEVERANTÖR	
 TRAFIKVERKET		 AFRY	
SKAPAD AV		UPPRÄSSNINGSUMMER	
L KEMI		20219605	
GRÖVKAD		AVDELNING	
S ÅHMED			
RITNINGSTYP			
PLANRITNING			
TEKNIKOMRÅDE / INNEHÅLL			
T VÅGUTFORMNING OCH TRAFIK			
BESKRIVNING			
PLANKARTA			
KM 0/000-0/390			
SKALA	FORMAT	FÖRVALTNINGSNUMMER	
1:1000	A1		
RITNINGSNUMMER	BLAD	NÄSTA BLAD	BETÄ
1.00 T 02 01	01	02	

0	2025-11-25	16:16	V-11	DD II	SE1201G0T00210606	VÄC 563 NV GÄNG	OCH CWKEL VÄC02	CAD11 /SKENE	DEL OMBÄRDET\PRITONEEV\00T0201	DW/C	ICENIADT KEMI
---	------------	-------	------	-------	-------------------	-----------------	-----------------	--------------	--------------------------------	------	---------------

REF.	MODEL	C	10/20/206	2025-09-17	15:18
	MODEL11	C1010205		2025-10-14	23:25
	MODEL11	C1010205			
	MODEL11	C1010202			
	MODEL11	C1010204			
	MODEL11	X0009701			
	MODEL11	C1020205			
	MODEL11	C1010208			
			2025-10-15	08:16	
			2025-10-14	23:26	
			2025-09-24	15:50	
			2025-10-14	23:25	

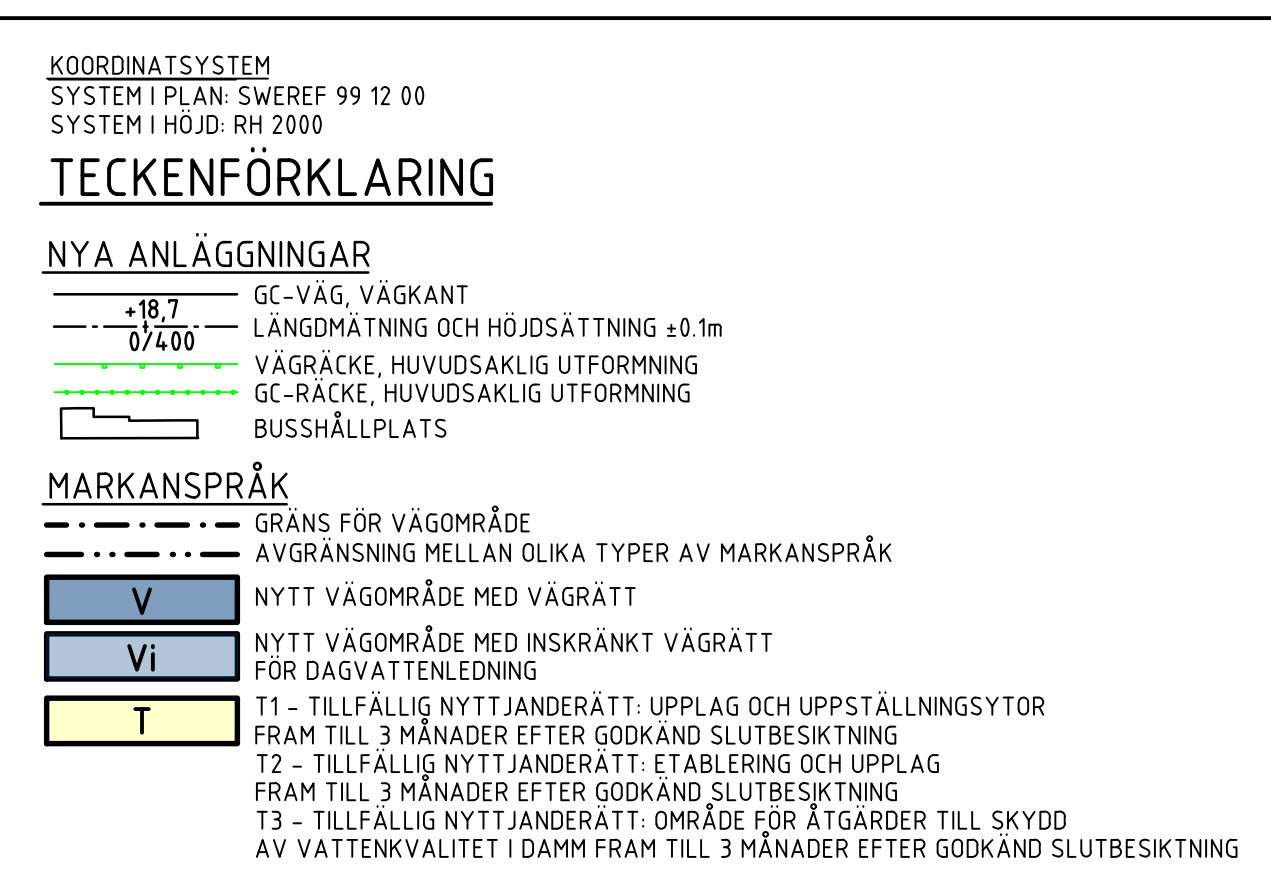


TYP AV PLAN			
VÄGPLAN			
GRANSKNINGSSTATUS/ SYFTE			
HANDLINGSTYP			
SAMRÅDSHANDLING			
DATUM 2025-11-28		LEVERANS / ÄNDRINGS PM	
OBJEKT			
VÅG 563			
NY GÅNG- OCH CYKELVÅG			
DELOMRÅDE / BANDEL			
VÅG 563			
ANLÄGGNINGSGJEL			
GEMENSAMT			
OBJEKTSNUMMER / KM		KONSTRUKTIONSNUMMER	
188880			
BESTÄLLARE		LEVERANTÖR	
 TRAFIKVERKET		 AFRY	
SKAPAD AV		UPPGRABBSNUMMER	
L KEMI		D0219605	
GODKÄND AV		ÄNDELNING	
S AHMED			
RITNINGSTYP			
PLANRITNING			
TEKNOLOGIRÅDE / INNEHÅLL			
T VÅGUTFORMNING OCH TRAFIK			
RESKRIVNING			
PLANKARTA			
KM 0/390-0/870			
SKALA		FÖRVALTNINGSNUMMER	
1:1000		BLAD	
RITNINGSNUMMER		NÄSTA BLAD	
1 00 T 02 02		02	
		03	
		BET	

XREF	MODEL	C	T020206	2025-09-17	15:18
	MODEL	T1010205		2025-10-14	23:25
	MODEL	T1010202			
	MODEL	C1020204		2025-10-15	08:46
	MODEL	X10009701		2025-10-14	23:26
	MODEL	C1020205		2025-09-24	15:50
	MODEL	T1010201			

PLO: 2025-11-25 16:19 X:\1-PRJ_SEI20\GOTID0219605 - VÅG 563 NY GÅNG- OCH CYKELVÄG02_CAD11 (SKEDE, DELOMRÅDE)\TRITDEF100T0202.DWG LENNART KEMI

XREF: MOELLN 14020006
2025-09-17 15:15
MOELLN 14020007
2025-09-17 23:25
MOELLN 14020008
2025-09-18 09:26
MOELLN 14020009
2025-09-24 15:50
MOELLN 14020010

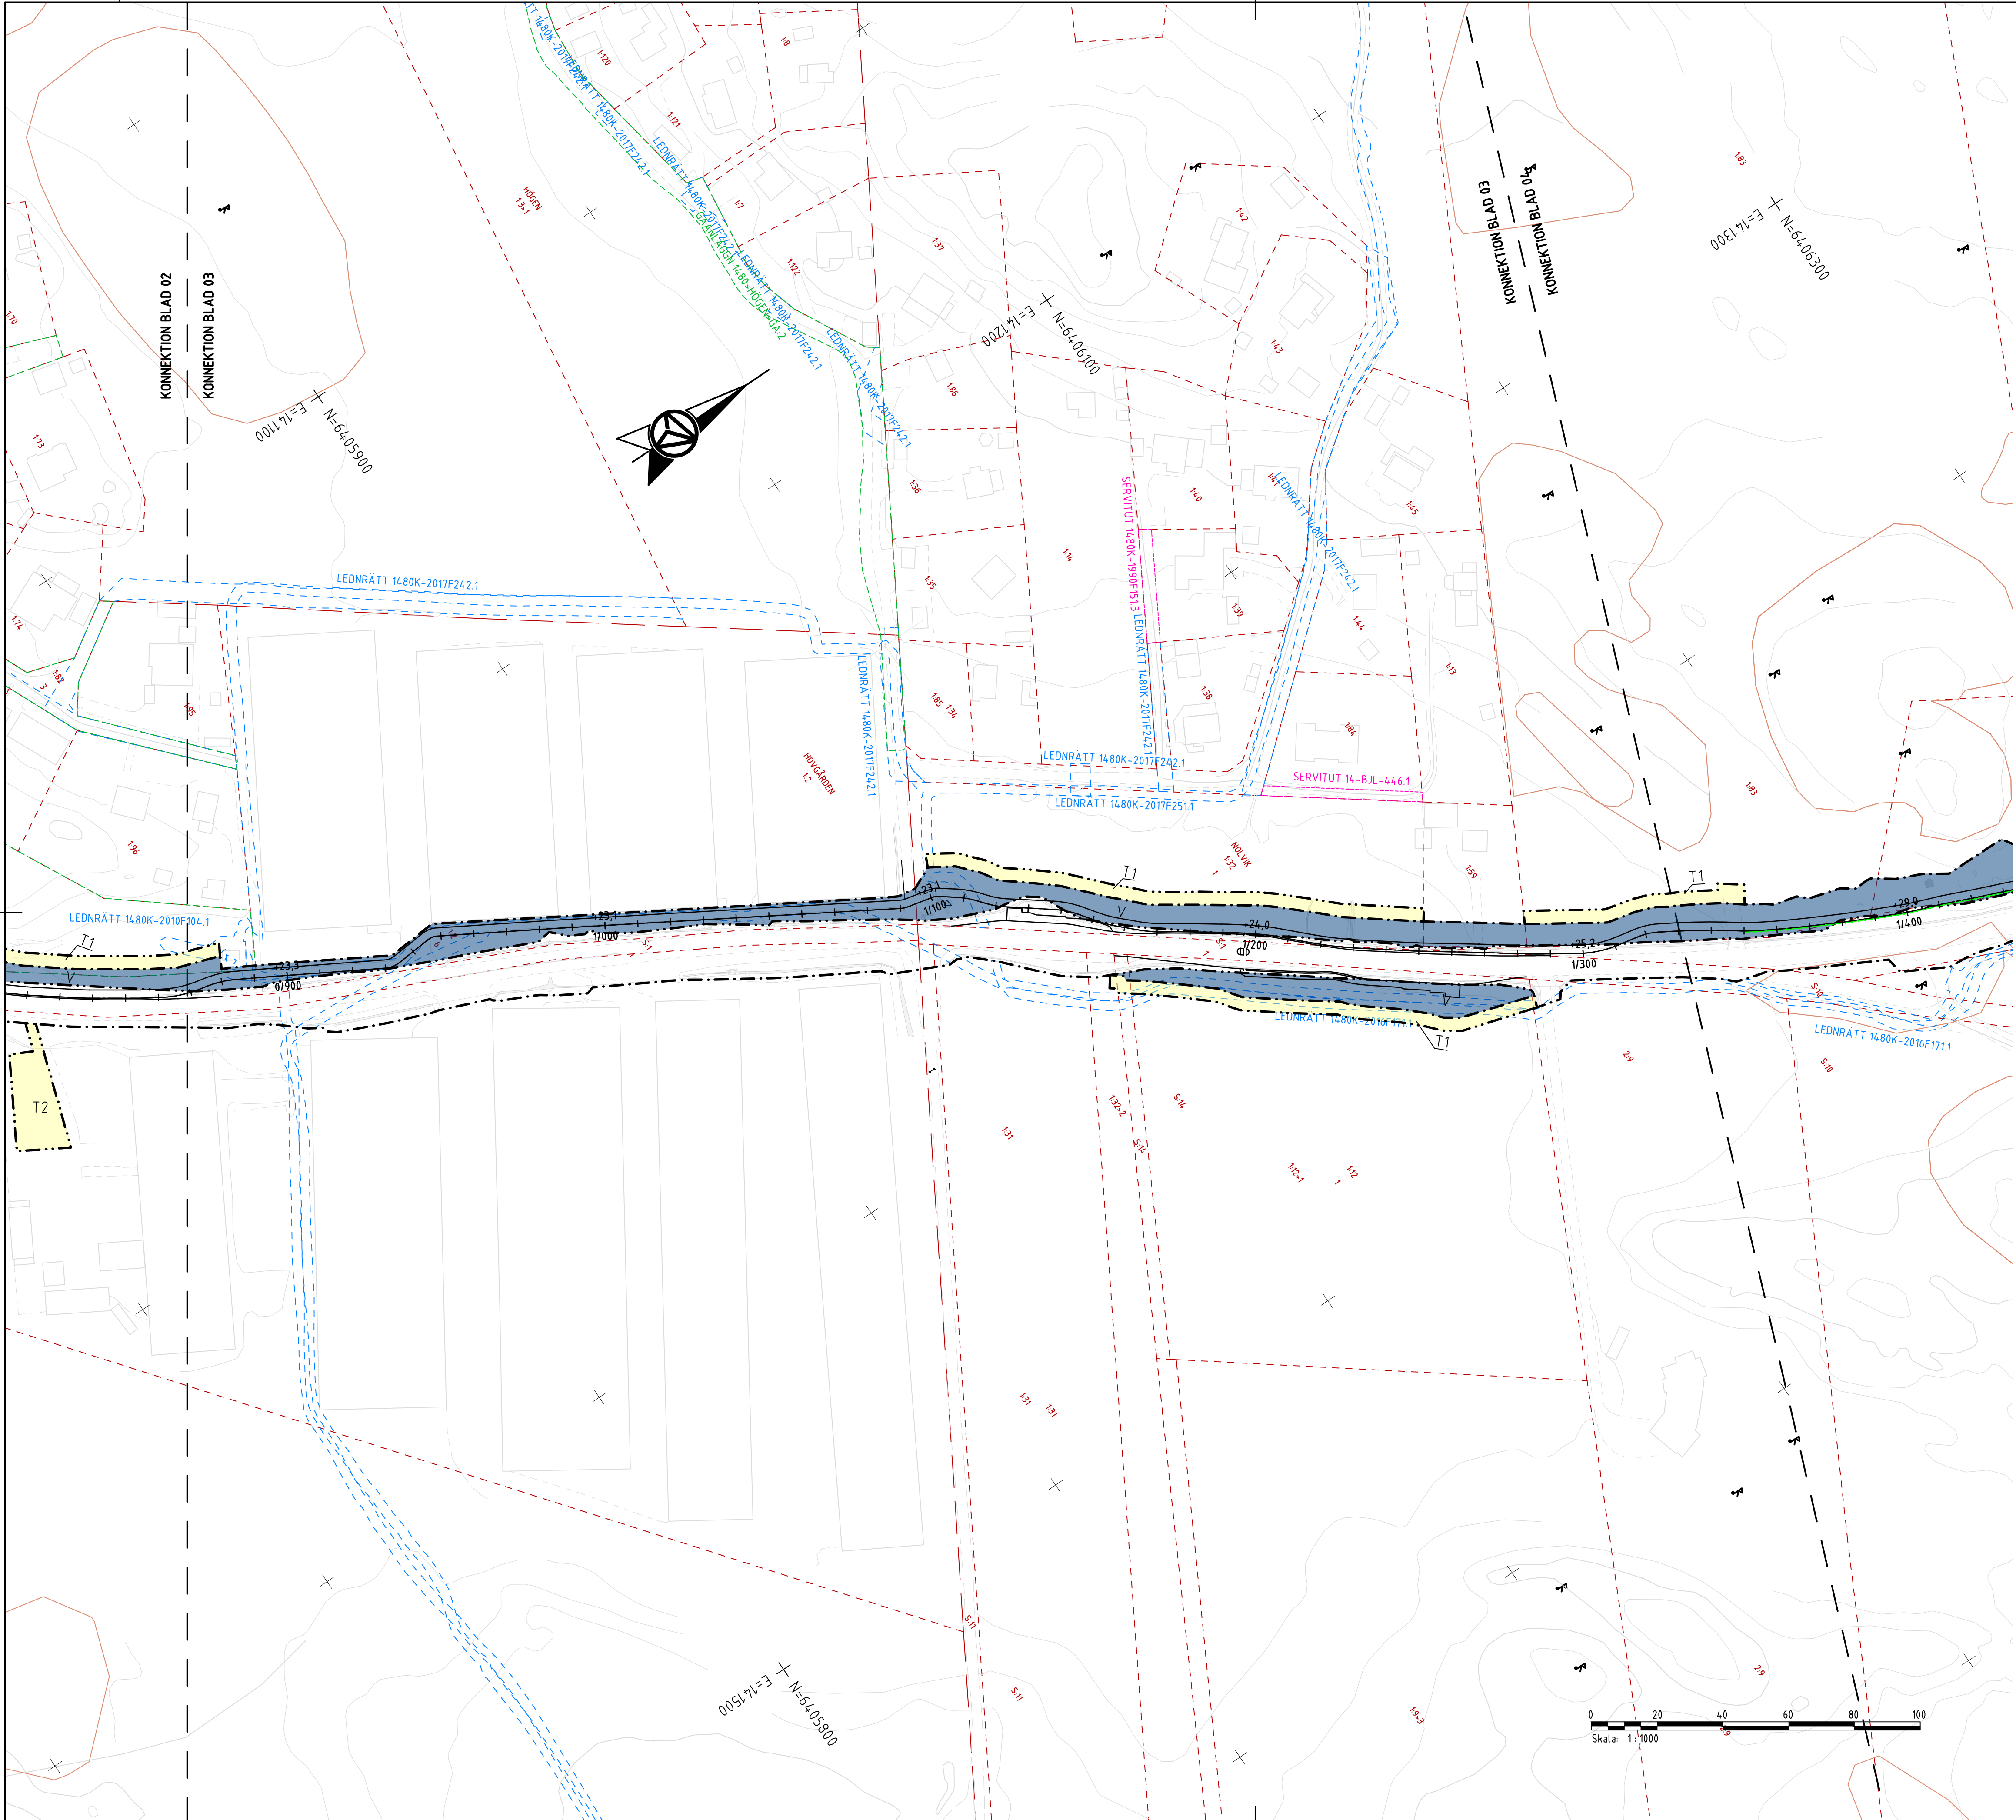

KOORDINATSYSTEM
SYSTEM I PLAN: SWEREF 99 12 00
SYSTEM I HÖJD: RH 2000

TECKENFÖRKLARING

NYA ANLÄGGNINGAR


- GC - VÄG, VÄGKANT
- 18.7 LÄNGDMÄTNING OCH HÖJDSÄTTNING ±0.1m
- 0/400 VÄGRÄCKE, HUVUDSAKLIG UTFORMNING
- GC-RÄCKE, HUVUDSAKLIG UTFORMNING
- BUSSHÄLLPLATS

MARKANSPRÅK




- GRÄNS FÖR VÄGOMRÅDE
- AVGRÄNSNING MELLAN OLIKA TYPER AV MARKANSPRÅK
- V NYTT VÄGOMRÅDE MED VÄGRÄTT
- Vi NYTT VÄGOMRÅDE MED INSKRÄNKT VÄGRÄTT FÖR DAGVATTENLEDNING
- T T1 - TILLFÄLLIG NYTT JANDERRÄTT: UPPLAG OCH UPPSTÄLLNINGSYTOR FRAM TILL 3 MÅNADER EFTER GODKÄND SLUTBESIKTNING
- T2 - TILLFÄLLIG NYTT JANDERRÄTT: ETABLERING OCH UPPLAG FRAM TILL 3 MÅNADER EFTER GODKÄND SLUTBESIKTNING
- T3 - TILLFÄLLIG NYTT JANDERRÄTT: OMRÅDE FÖR ÅTGÄRDER TILL SKYDD AV VATTENKVALITET I DAMM FRAM TILL 3 MÅNADER EFTER GODKÄND SLUTBESIKTNING

ÖVRIGA BETECKNINGAR PÅ PLANKARTAN

- 12-4 FASTIGHETSGRÄNS
- HÖVGÅRDEN TRAKTGRÄNS
- GRÄNS FÖR PLANOMRÅDE DETALJPLAN
- LEDNINGSRÄTT
- SERVITUT
- GEMENSAMHETSANLÄGGNING
- BEFINTLIG STENMUR
- BEFINTLIGT DIKE
- BEFINTLIG VÄG, VÄGBANEKANTER
- BEFINTLIG BYGGNAD
- FÖRNLÄMNING, YTA ELLER PUNKT

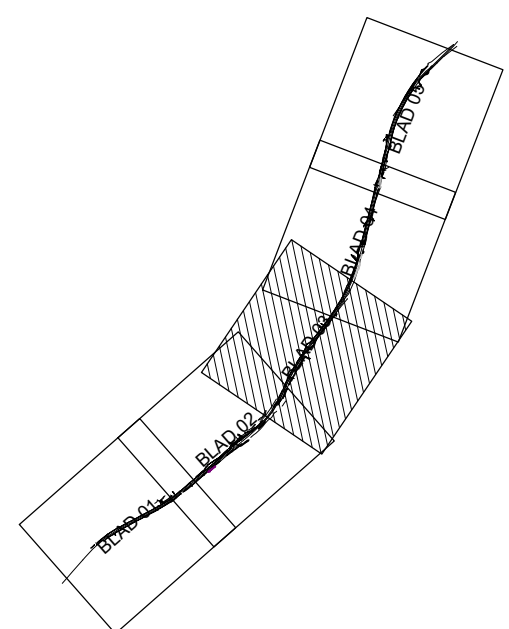

TYP AV PLAN		VÄGPLAN	
GRANSKNINGSSTATUS / SYFTE			
HANDLINGSTYP		SAMRÅDSHANDLING	
DATUM	2025-11-28	LEVERANS / ÄNDRINGS-PM	
OBJEKT	VÄG 563		
DELOMRÅDE / BANDEL	NY GÅNG- OCH CYKELVÄG		
ANLÄGGNINGSDEL	VÄG 563		
GEMENSAMT			
OBJEKTNUMMER / KM	188880	KONSTRUKTIONNUMMER	
BESTÄLLARE	TRAFIKVERKET	LEVERANTÖR	AFRY
SKAPAD AV	L KEMI	UPPDRAGSGNUMMER	D0219605
GODKÄND AV	S AHMED	ÄNDRING	
RITNINGSTYP	PLANRITNING		
TEKNIKOMRÅDE / INNEHÅLL	T VÄGUTFORMNING OCH TRAFIK		
BESKRIVNING	PLANKARTA		
KM 0/870-1/330			
SKALA	1:1000	FORMAT	A1
RITNINGSGRUPP	1 00 T 02 03	FÖRVALTNINGSNUMMER	
BLAD	03	NÄSTA BLAD	04
BET			

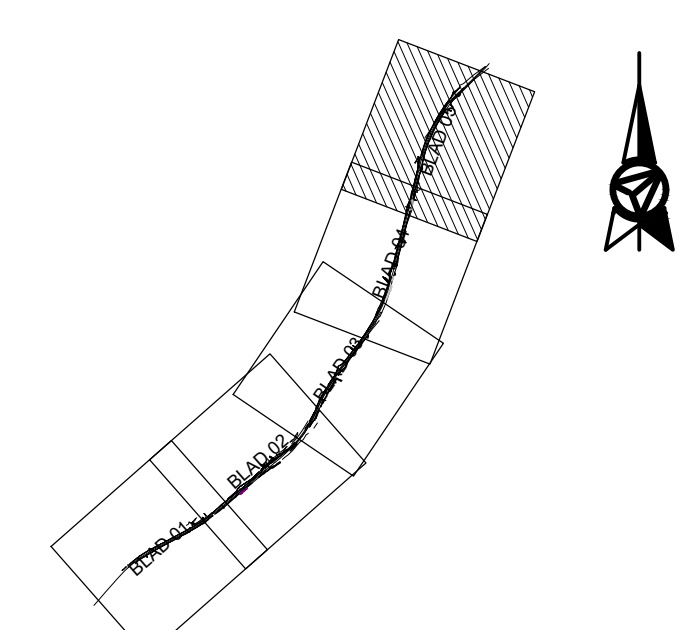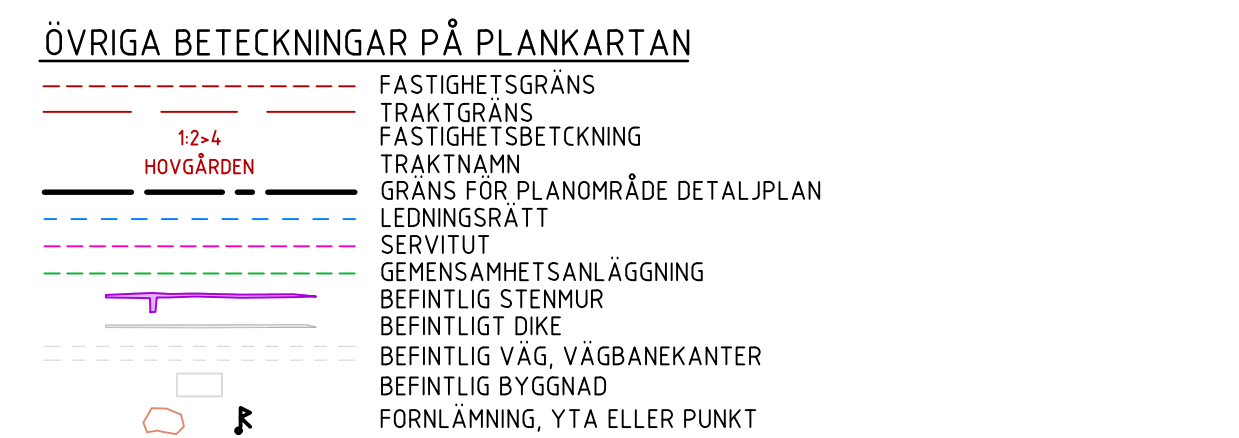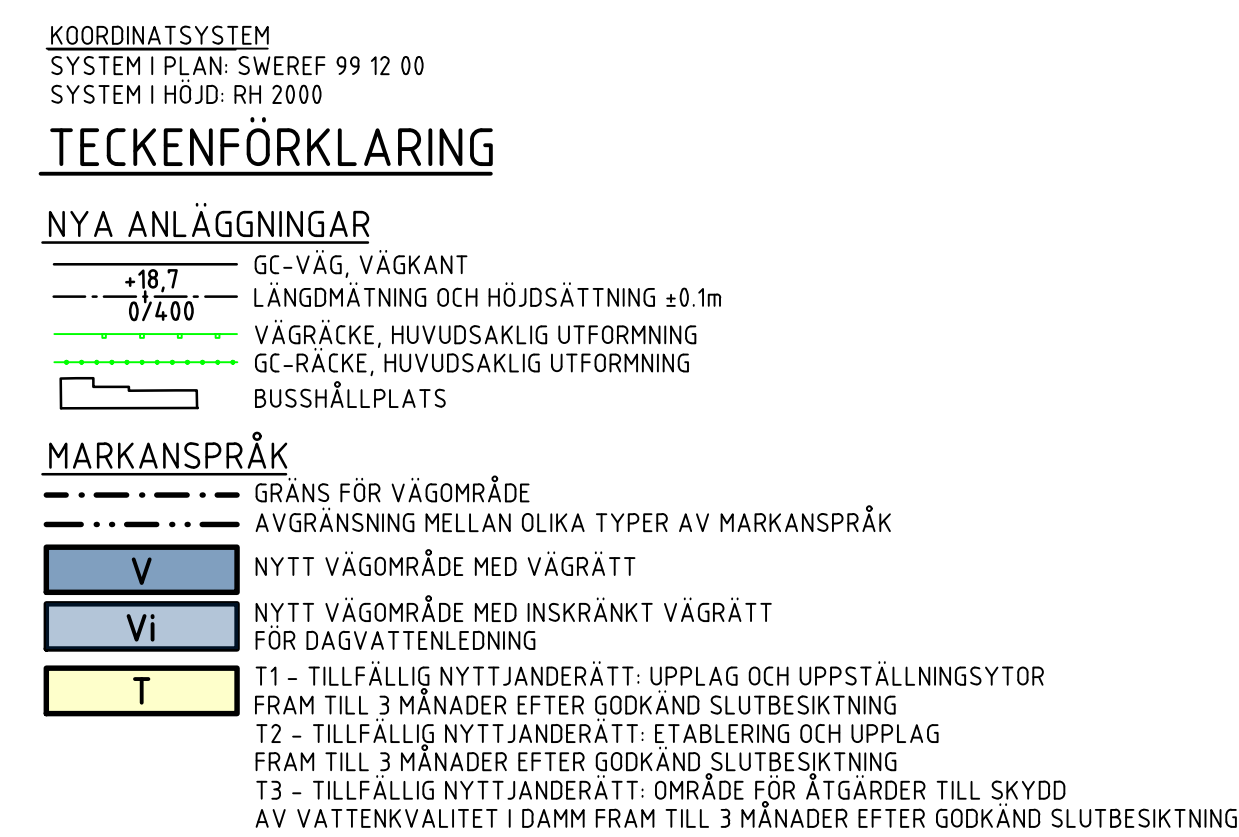

TYP AV PLAN			
VÄGPLAN			
GRÄNSKÄRNINGSSÄTT / SYFTE			
HANDLINGSTYP			
SAMRÅDSHANDLING			
DATUM 2025-11-28		LEVERANS / ÄNDRINGS-PM	
OBJEKT			
VÄG 563			
NY GÅNG- OCH CYKELVÄG			
DELOMRÅDE / BANDEL			
VÄG 563			
ANLÄGGNINGSGE- MENSAMT			
OBJEKTNUMMER / KM 188880		KONSTRUKTIONSNUMMER	
BESTÄLLARE		LEVERANTÖR	
 TRAFIKVERKET		 AFRY	
SKAPAD AV L KEMI		UPPDRAGSNUMMER D0219605	
GODKÄND AV S AHMED		ÄVDELNING	
RITNINGSTYP			
PLANRITNING			
TEKNIKNOMRADE / INNEHÅLL			
T VÄGUTFORMNING OCH TRAFIK			
BESKRIVNING			
PLANKARTA			
KM 1/840-2/230			
SKALA 1:1000		FORMAT A1	
RITNINGSNUMMER 1 00 T 02 05		FÖRVALTNINGSNUMMER BL 05	
		NÄSTA BLAD	
		BET	

1	2	
---	---	---	---	---	---	---	---	---	----	----	-----	-----	

REF: MODEL N°1020206	2025-09-17	€5,18
MODEL N°1010205	2025-10-14	23,25
MODEL N°1010202		
MODEL N°1020204	2025-10-15	08,16
MODEL N°0009701	2025-10-14	23,26
MODEL N°1020205	2025-09-24	€5,50
MODEL N°1010201		