


Den här ritning är Trafikverkets egendom. Allt obehörigt begagnande av ritningen beivras enligt lag.
TRAFIKVERKET

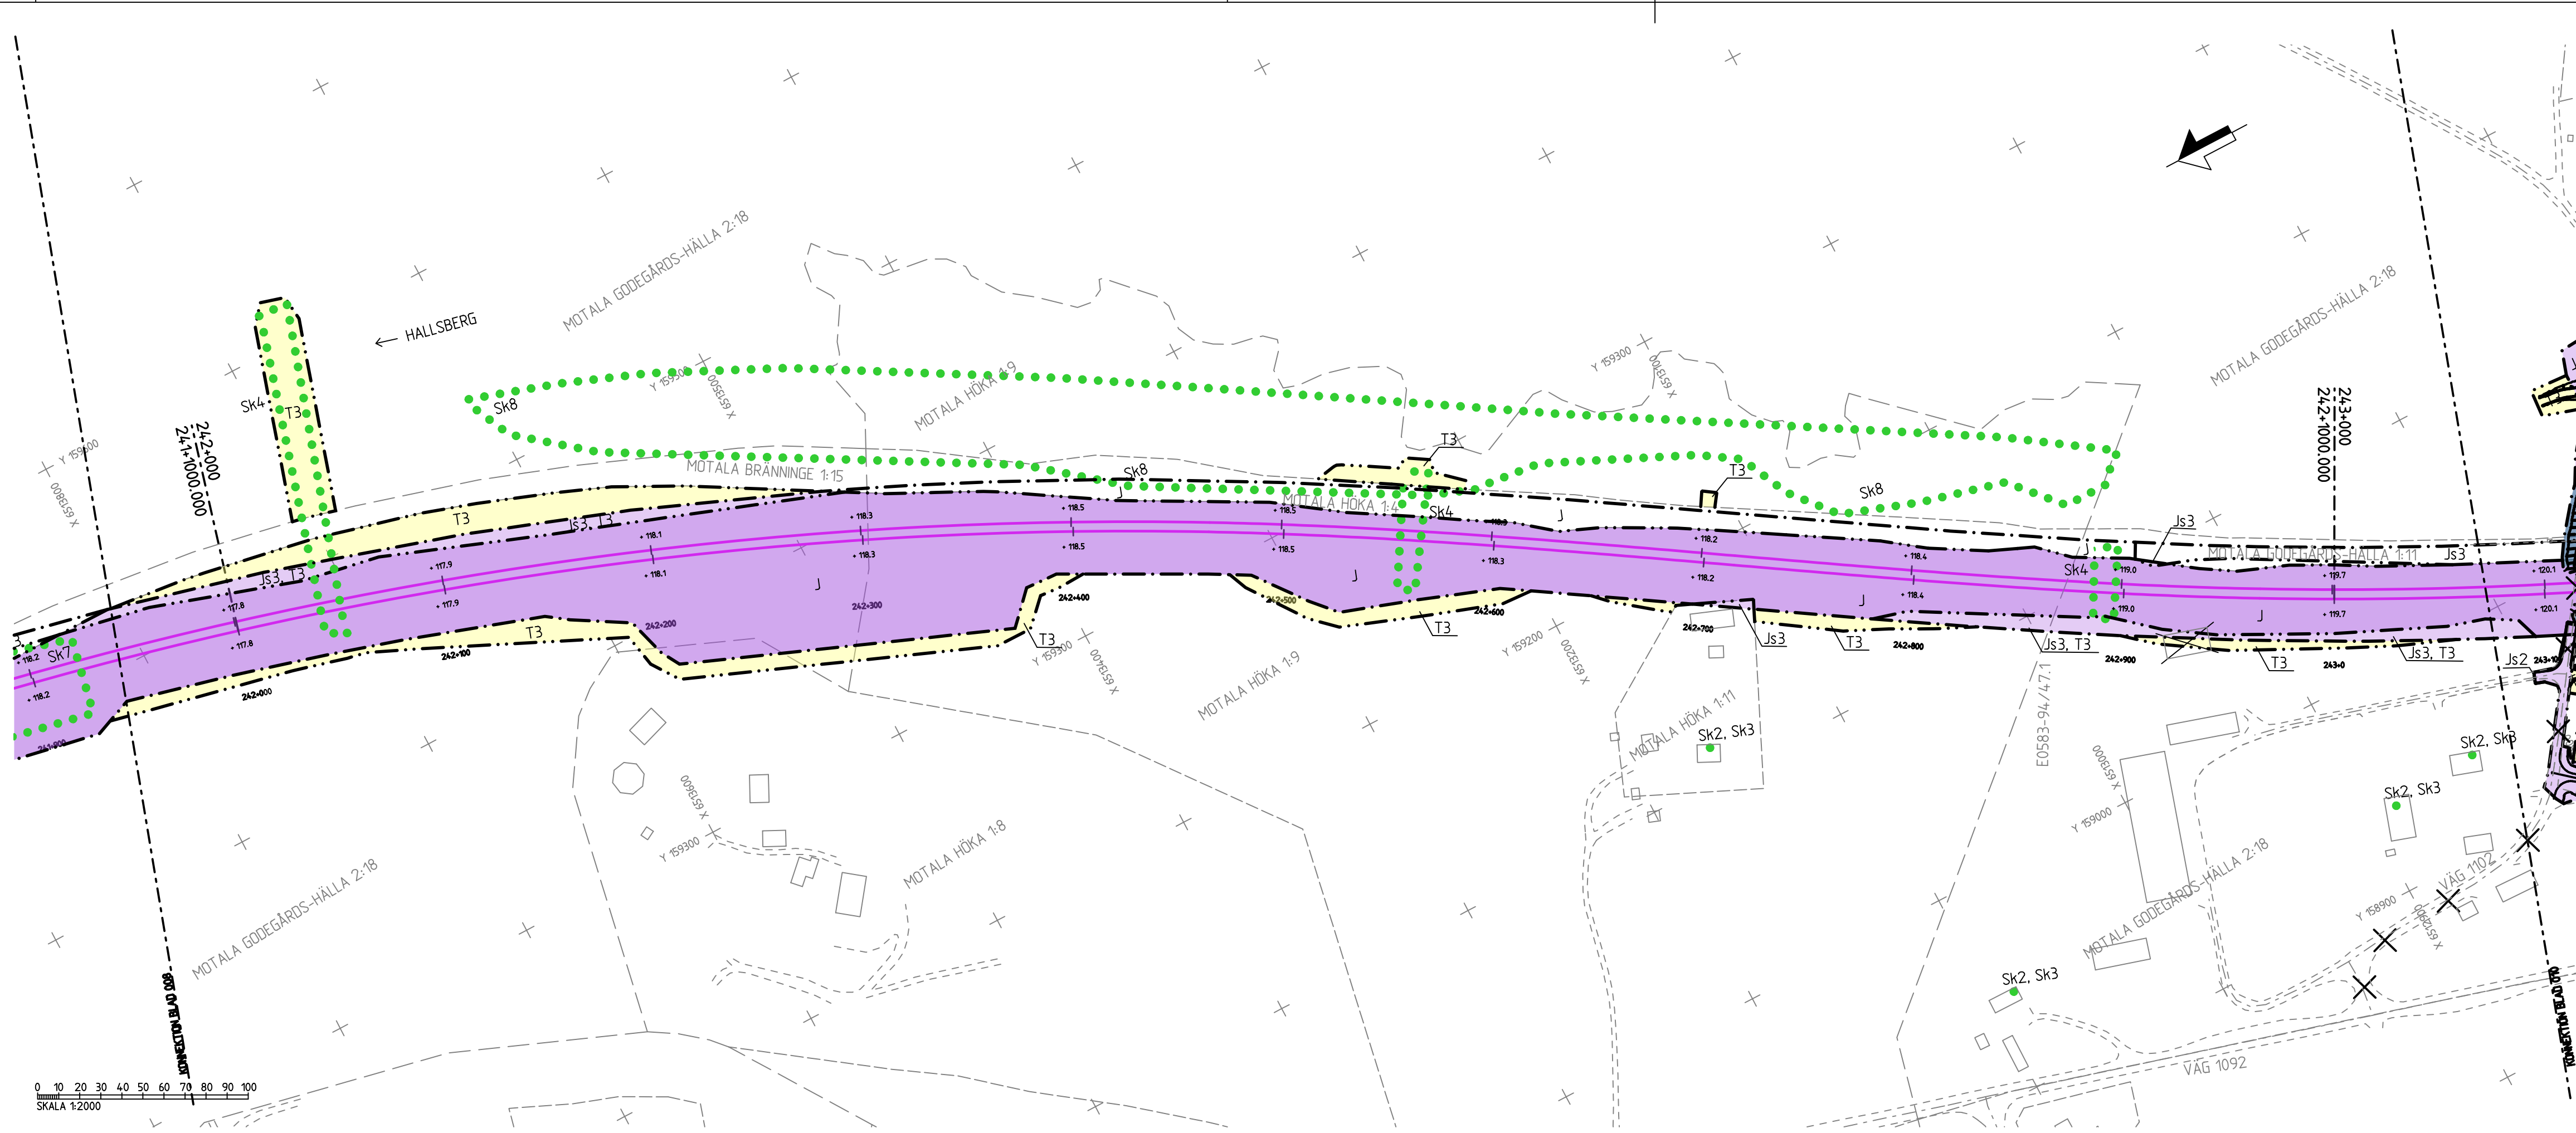

TECKENFÖRKLARING

MARKANSPRÅK (FASTSTÄLLS)

- Gräns för järnvägsmark
- Avgränsning mellan olika typer av markanspråk
- V Nytt vägområde med vägrätt
- Vi Nytt vägområde med inskränkt vägrätt
- J Ny järnvägsmark med äganderätt
- Js Ny järnvägsmark med servitutsrätt
- J, Vi/Js, Vi Ny järnvägsmark med äganderätt alternativt servitutsrätt och nytt vägområde med inskränkt vägrätt
- T Tillfällig nyttjanderätt. Gäller i 60 månader från byggstart.

Js1 - Servitut för underhåll av järnvägsanläggning och diken
Js2 - Servitut för serviceväg
Js3 - Servitut för trädskräning

T1 - Tillfällig nyttjanderätt för upplag
T2 - Tillfällig nyttjanderätt för etablering
T3 - Tillfällig nyttjanderätt för arbetsområde
T4 - Tillfällig nyttjanderätt för byggväg
T5 - Tillfällig nyttjanderätt för permanent upplag

SKYDDSÅTGÄRDER OCH FÖRSIKTIGHETSMÅTT (FASTSTÄLLS)

- Markering eller avgränsning av skyddsåtgärder och försiktighetsmått.
- Sk1 - Spårnära bullerskyddsskärmar/vallar.
- Sk2 - Uteplatsåtgärder för buller.
- Sk3 - Fasadåtgärder för buller.
- Sk4 - Trummor får ej utgöra vandringshinder.
- Sk5 - Solitär ek.
- Sk6 - Skyddsåtgärder genom vattentäkt.
- Sk7 - Slänter i 1:6.
- Sk8 - NVI
- Sk9 - Passage för medelstora däggdjur vid vattendrag.

Kabelbrunnar och kanaler utför med evakueringsmöjligheter för grad- och krätdjur.
Förteckning av skyddsåtgärder och försiktighetsmått framgår av bilaga 1 till plankartan.

VERKSAMHETER/ÅTGÄRDER SOM UNDTAS FRÅN FÖRBUD ENLIGT MILJÖBALKEN
Förbudet mot åtgärder inom strandskyddsområde (7:15 MB) gäller inte byggnade av allmän väg/järnväg
Skyldigheten att göra anmälan för samråd enligt 12:6 MB gäller inte för de verksamheter och åtgärder som behövs för att bygga järnvägen och som fastställs och ingår i järnvägsmark eller område för tillfällig nyttjanderätt

SÄRSKILDA BESLUT SOM TAS I SAMBAND MED FASTSTÄLLELSE

- Indragning av väg från allmänt underhåll

NY ANLÄGGNING

- +0,0 00+000 Ny järnväg, spårmit, med längdmätningstreck och höjdsättning
- Ny växel
- 0/100 + 118,38 Ny väg, vägmitt, med längdmätning och höjdsättning

BEFINTLIG ANLÄGGNING

- 00+000 Bef järnväg, spårmit, med längdmätningstreck

ÖVRIGA BETECKNINGAR PÅ PLANKARTAN BEFINTLIGT

- Traktgräns
- Fastighetsgräns
- 1:79 Fastighetsbeteckning
- Byggnader
- Byggnader som rivs

A	Serviceväg justerad km 243+100	AOV	2018-02-27
A	Sk2 tillagd på Motala Höka 1:11, T3 utökat på ö sidan för utgrävning km 242+550	AOV	2018-02-27

JÄRNVÄGSPLAN

LEVERANTÖR TYRÉNS	AVDELNING REGION VÄST MA KARLSTAD	LEVERANS/ÄNDRINGS-PM	TEKNIKOMRÅDE MILJÖ
GRANSKAD AV TYRÉNS/P ANDERSSON	UPPRÄGGSNUMMER 261770	KONSTRUKTIONSNUMMER	GRANSKNINGSSTATUS / SYFTE FÖR GRANSKNING
GODKÄND AV	DATUM 2017-11-27	SKALA 1:2000	HANDLINGSTYP GRANSKNINGSHANDLING
		FORMAT A3FF	ANLÄGGNINGSTYP MARK
		RITNINGSNUMMER FÖRVALTNING	KILOMETER-METER 241+900 - 243+100
		BLAD	BANDEL 522
		NÄSTA BLAD 009	RITNINGSNUMMER PROJEKT 7040-00-110-009
		ÄNDR. A	BLAD 010

ida_filename
plotttime
ida_username