


Den här ritning är Trafikverkets egendom. Allt obehörigt begagnande av ritningen beivras enligt lag.
TRAFIKVERKET

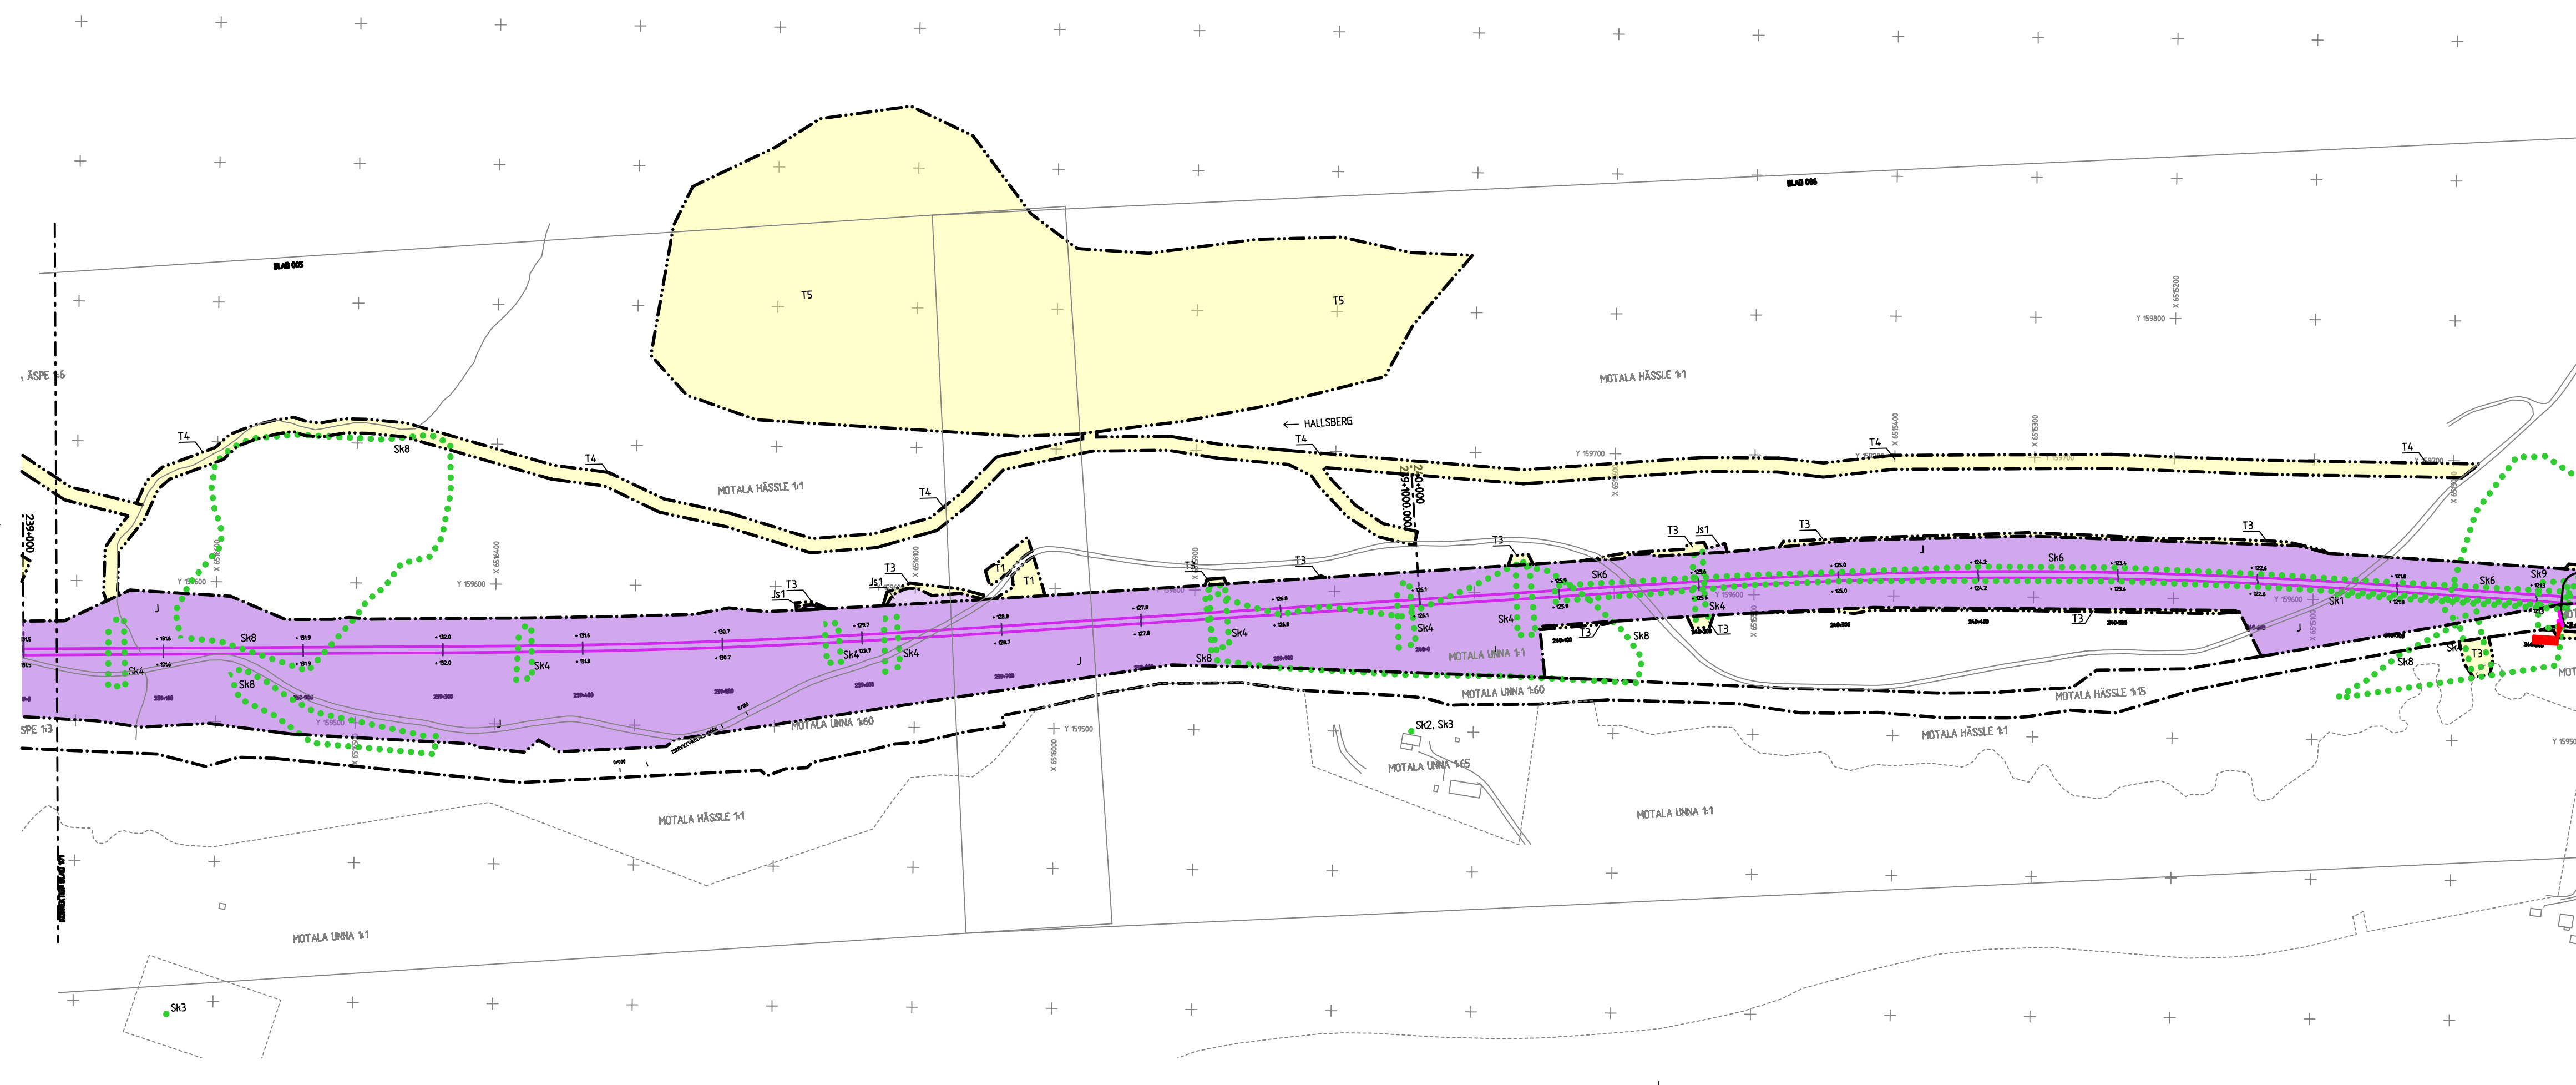

- TECKENFÖRKLARING**
- MARKANSPRÅK (FASTSTÄLLS)**
- Gröns för järnvägsmark
 - Avgränsning mellan olika typer av markanspråk
 - V Nytt vägområde med vägrätt
 - Vi Nytt vägområde med inskränkt vägrätt
 - J Ny järnvägsmark med äganderätt
 - Js Ny järnvägsmark med servitutsrätt
 - J, Vi/Js, Vi Ny järnvägsmark med äganderätt alternativt servitutsrätt och nytt vägområde med inskränkt vägrätt
 - T Tillfällig nyttjanderätt. Gäller i 60 månader från byggstart.
- Js1 - Servitut för underhåll av järnvägsanläggning och diken
 - Js2 - Servitut för serviceväg
 - Js3 - Servitut för trädsäkring
 - T1 - Tillfällig nyttjanderätt för upplag
 - T2 - Tillfällig nyttjanderätt för etablering
 - T3 - Tillfällig nyttjanderätt för arbetsområde
 - T4 - Tillfällig nyttjanderätt för byggväg
 - T5 - Tillfällig nyttjanderätt för permanent upplag

- SKYDDSÅTGÄRDER OCH FÖRSIKTIGHETSMÅTT (FASTSTÄLLS)**
- Markering eller avgränsning av skyddsåtgärder och försiktighetsmått.
 - Sk1 - Spännåra bullerskyddsskärmar/vallar.
 - Sk2 - Uteplatsåtgärder för buller.
 - Sk3 - Fasadåtgärder för buller.
 - Sk4 - Trummor för ej utgöra vandringshinder.
 - Sk5 - Saltfår ek.
 - Sk6 - Skyddsritler genom vattentäkt.
 - Sk7 - Stånfer i 1:6.
 - Sk8 - NVI
 - Sk9 - Passage för medelstora däggdjur vid vattendrag.
- Kabelbrunnar och kanaler utför med evakueringsmöjligheter för grad- och kräldjur.
Förteckning av skyddsåtgärder och försiktighetsmått framgår av bilaga 1 till plankartan.
- VERKSAMHETER/ÅTGÄRDER SOM UNDANTAS FRÅN FÖRBJUD ENLIGT MILJÖBALKEN**
Förbudet mot åtgärder inom strandskyddsområde (7:15 MB) gäller inte byggande av allmän väg/järnväg
Skyldigheten att göra anmälan för samråd enligt 12:6 MB gäller inte för de verksamheter och åtgärder som behövs för att bygga järnvägen och som fastställs och ingår i järnvägsmark eller område för tillfällig nyttjanderätt

- SÄRSKILDA BESLUT SOM TAS I SAMBAND MED FASTSTÄLLELSE**
- ✕ Indragning av väg från allmänt underhåll
- NY ANLÄGGNING**
- +0,0 | 00+000 Ny järnväg, spårmit, med längdmätningsträck och höjdsättning
 - +0,0 | 00+000 Ny växel
 - 0/100 | +118,38 Ny väg, vägmitt, med längdmätning och höjdsättning
- BEEFTLIG ANLÄGGNING**
- 00+000 Bef järnväg, spårmit, med längdmätningsträck
- ÖVRIGA BETECKNINGAR PÅ PLANKARTAN BEEFTLIGT**
- Traktgräns
 - Fastighetsgräns
 - 1:79 Fastighetsbeteckning
 - Byggnader
 - Byggnader som rivs

A Justeringar på blad 005 och 006		ADV	2018-02-27
JÄRNVÄGSPLAN			
LEVERANTÖR TYRÉNS	AVDELNING REGION VÄST MA KARLSTAD UPPRORGSNUMMER 261770	LEVERANS/ÄNDRINGS-PM KONSTRUKTIONSNUMMER	TEKNIKOMRÅDE MILJÖ GRANSKNINGSSTATUS / SYFTE FÖR GRANSKNING
TRAFIKVERKET	JAKOBSHYTTAN-DEGERÖN		HANDLINGSTYP GRANSKNINGSHANDLING
SKAPAD AV TYRÉNS/A OGENVALL	PLANKARTA		ANLÄGGNINGSTYP MARK
GRANSKAD AV TYRÉNS/P ANDERSSON	PLANKARTA	FORMAT A3FF	KILOMETER-METER 239+100 - 240+800
GODKÄND AV	DATUM 2017-11-27	SKALA 1:3000	RITNINGSNUMMER FÖRVALTNING 704-00-110-102
			BLAD 102
			NÄSTA BLAD A
			ANDR. A