



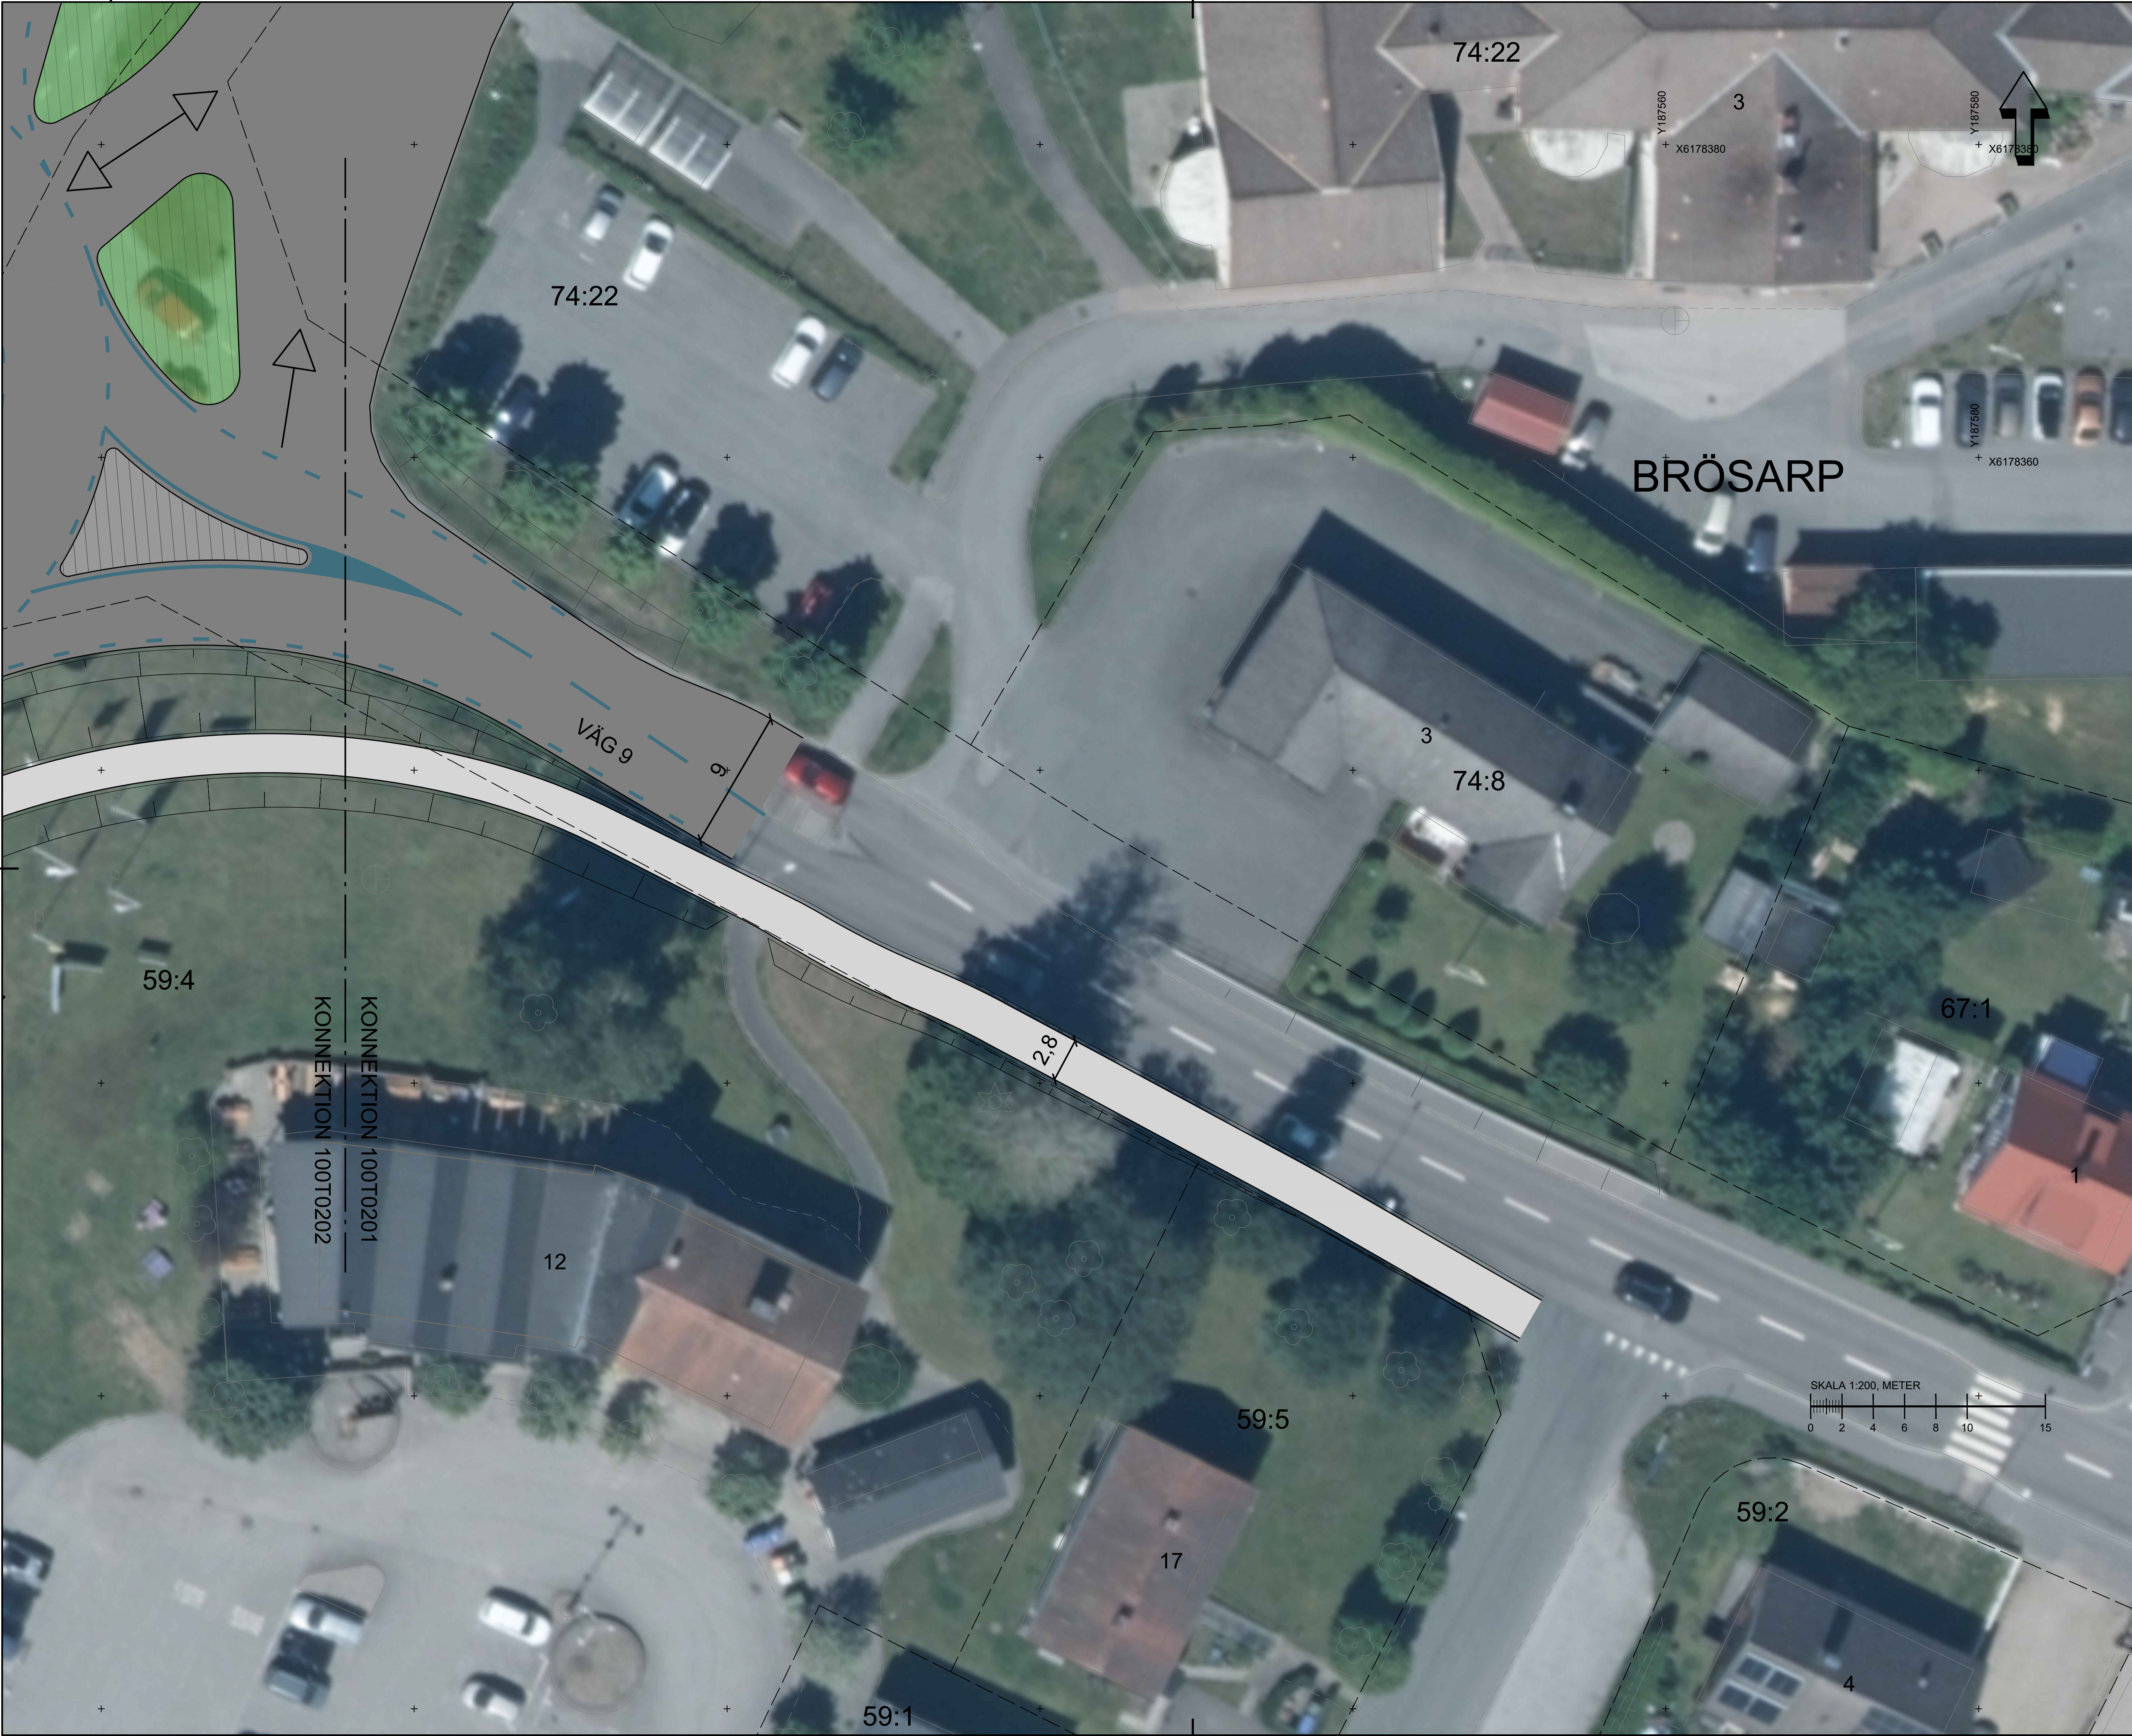

TECKENFÖRKLARING

FASTIGHETSGRÄNS
BELÄGGNINGSKANT ASFALT
KANT STÖDREMSA
NYA SLÄNTER
BEFINTLIGA SLÄNTER
SEKTION "X" AVSER TYPSEKTION I SEKTIONSRTNING
NY ASFALT KÖRBANA
NY ASFALT GC-VÄG
YTA MED PLANTERING
MÅLAT SPÄRRÖMRADE
REFUG
SIDORÄCKE H2 LÄGT
NY VÄGMÄLNING

KOORDINATSYSTEM
PLANSYSTEM: SWEREF 99 13 30
HÖJDSYSTEM: RH 2000

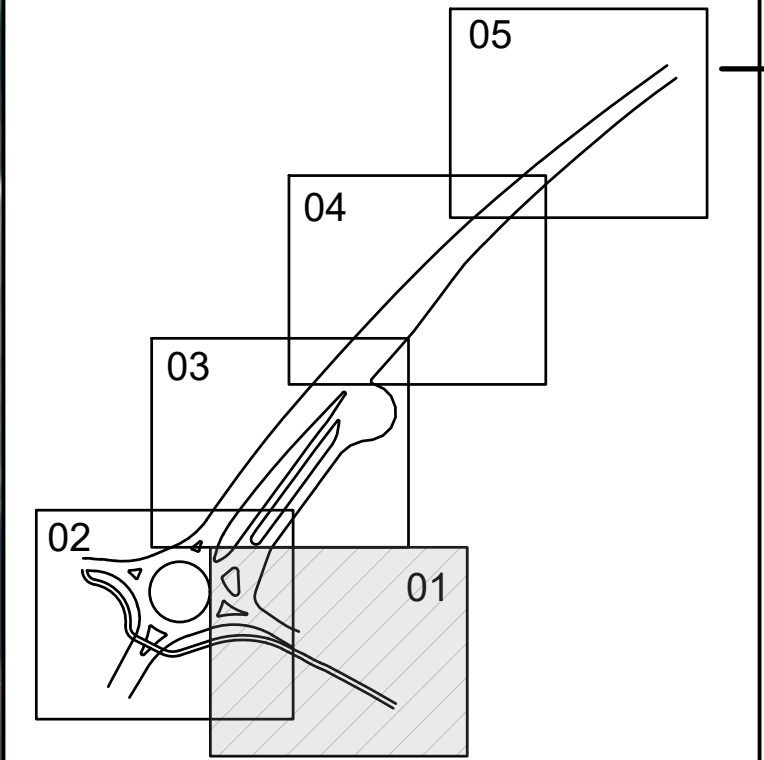

TYP AV PLAN		VÄGPLAN	
GRANSKNINGSSTATUS / SYFTE		GODKÄND	
HANDLINGSTYP		UNDERLAG ATT SAMRÅDA	
DATUM	2026-09-03	LEVERANS / ÄNDRINGS-PM	
OBJEKT		RV 9/19 BRÖSARP NY VÄG	
DELOMRÅDE / BANDEL		1 VÄG RV 9/19 BRÖSARP	
ANLÄGGNINGSDEL			
OBJEKTNUMMER / KM		KONSTRUKTIONNUMMER	
184939			
BESTÄLLARE		LEVERANTÖR	
TRAFIKVERKET		Norconsult	
SKAPAD AV		UPPDRAGSGENOMFÖRARE	
L. WINBERG		1098652	
GODKÄND AV		ÄNDRING	
J. NILSSON		VÄG	
RITNINGSTYP		ILLUSTRATIONSKARTA	
TEKNIKOMRÅDE / INNEHÅLL		T VÄGUTFORMNING OCH TRAFIK	
BESKRIVNING		VÄG 9 OCH NY GC-VÄG	
SKALA		FORMAT	FÖRVALTNINGSNUMMER
1:200		A1	
RITNINGSGENOMFÖRARE		BLAD	NÄSTA BLAD
100T0201			BET