


Koordinatsystem
System i höjd: RH 2000
System i plan: SWEREF 991330

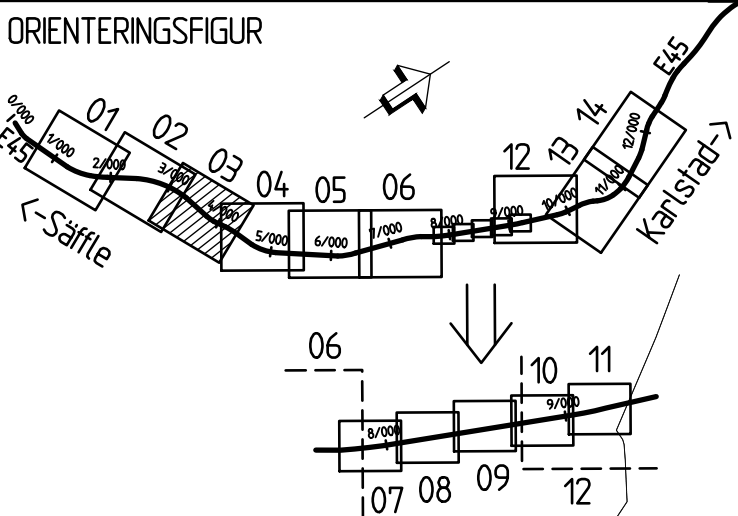

Markanspråk

Gräns för vågområde/järnvägsmark med äganderätt	
Avgränsning mellan olika typer av markanspråk	
J	Ny järnvägsmark med äganderätt
V	Nytt vågområde med vägrätt
VI1	Nytt vågområde med inskränkt vägrätt för landskanpassning av faunabro
VI2	Nytt vågområde med inskränkt vägrätt för skotet av kulverterad ledning
VI3	Nytt vågområde med inskränkt vägrätt för skotet av vågöndring
VI4	Nytt vågområde med inskränkt vägrätt på befintlig järnvägsmark
J, VI4	Nytt vågområde med inskränkt vägrätt på ny järnvägsmark med äganderätt
T1	Tillfällig nyttjanderätt för byggande av faunastängsel Gäller från byggsatt till 6 månader efter slufestskrivning

T2	Tillfällig nyttjanderätt till bergsprängningsarbeten Gäller från byggsstart till 6 månader efter slutbesiktning
T3	Tillfällig nyttjanderätt till förbildeingsväg Gäller från byggsstart till 6 månader efter slutbesiktning
T4	Tillfällig nyttjanderätt till transportväg Gäller från byggsstart till 6 månader efter slutbesiktning
T5	Tillfällig nyttjanderätt till elableringsområde Gäller från byggsstart till 6 månader efter slutbesiktning
T6	Tillfällig nyttjanderätt till massupplag Gäller från byggsstart till 6 månader efter slutbesiktning
T7	Tillfällig nyttjanderätt till produktion Gäller från byggsstart till 6 månader efter slutbesiktning

Övriga befeckningar på plankantan

_____ + _____	Kommungräns
_____ - _____	Trakigräns
_____ - _____	Fasthetsgräns
14/200	
*78,9	Vägbaneantenn med längdmätning och höjdsättning
_____ // _____	Nytt faunastatsangel (Sk99) fastställt i huvudsakligt läge

Särskilda beslut som tas i samband med fastställelse av väg- och järnvägsplan

☒ ☒ ☒ Indragning av väg eller område från allmänt underhåll.

Verksamheter/åtgärder som undantas från förbud enligt miljöbalken. Gäller hela planen.

 Vågområde inom strandskydd
 Vågområde inom biotopskydd


Skyldighet att göra anmälan för samråd enligt mb för kapitel 12:6
 gäller inte för de verksamheter och åtgärder som behövs för att
 bygga vägen och som fastställs och ingår i vågområdet för allmän
 väg eller område för tillfällig nyttjanderätt.

Förbuden om åtgärder inom biotopskyddsområde (7:11 2:a st MB)
gäller inte byggande av allmän väg/järnväg.

Förbuden om åtgärder inom strandskyddsområde (7:15 MB)
gäller inte byggande av allmän väg/järnväg.

Skyddsåtgärder och försiktighetsmått

- *1 Markering eller avgränsning av skyddsåtgärd/förskinghetsått
- S1 - Erjudande om Buterskyddsåtgärd, fastighetsnra fasadålgd
- S2 - Erjudande om Buterskyddsåtgärd, fastighetsnra lokal skydd vid utleplats
- S3 - Buterskyddsåtgärd, vägnärna ...xx ÖFF (öfö för ordigt vägmått)
- S4 - Buterskyddsåtgärd, jämvägnärna ...xx ÖÖÖ (öfö för ordigt vägmått)
- S5 - Erjudande om E45 ÖÖÖ föräns med blank- och buterskydd
- S6 - Strandpassage för små och medelstora åggdögn
- S7 - Torrtrunna i anslutning till korsande åggdö
- S8 - Valfenörda trunna i korsande valfendö läggs så att de inte utgör vändingshinder
- S9 - Faunastångel ånordnas på hela stråcken, undanlagel i Saffte och i Värmdålsnra, Redovisad med symbol för faunastångel
- S10 - Vitlupph
- S11 - Faist
- S12 - Erosionsskydd klås med kokosmatta och naturligt sten/grusmaterial
- S13 - Sedimentationsyta för uppsamling av spill

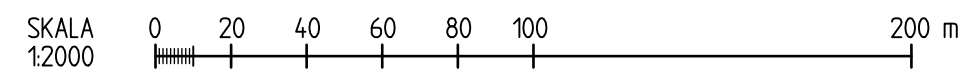


KARTDEKLARATION

Kartunderlag från Säffle kommun
kompletterad med inmätningar av
AFRY under perioden 2017-2022.

ANVISNINGAR

Koordinatsystem
System i höjd: RH 2000
System i plan: SWEREF 991330

ORIENTERINGSGRUP

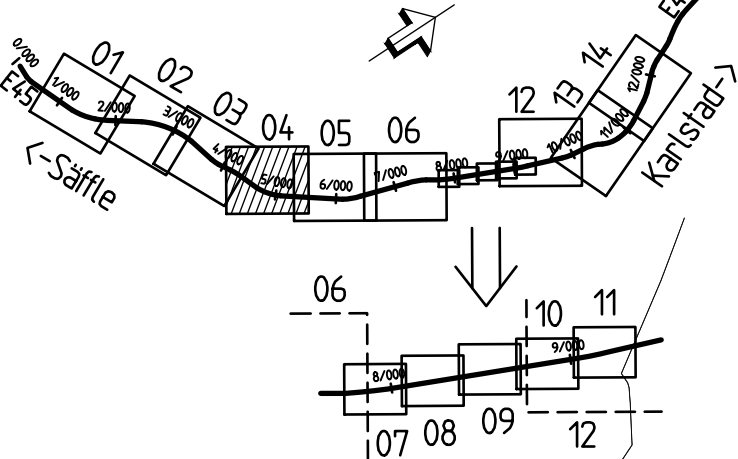

VÄG- OCH JVGPLAN

FÖR GRANSKNING

GRANSKNINGSHANDLING

DATUM 2025-05-30

OBJEKT E45 SÄFFLE-VALNÄS

MÖTESFRI LANDSVÄG

DELOMRÅDE / BANDEL 2 SÄFFLE-HAMMAR

ANLÄGGNINGSGRÄNS 00 GEMENSAMT

OBJEKTNUMMER / KM 155701

LEVERANTÖR AFRY

SKAPAD AV TOBIAS ENGSTRÖM

GODKÄND AV C MATTSSON

RITNINGSTYP PLANKARTA

TEKNIKOMRÅDE / INNEHÅLL C TEKNIKÖVERGRIPANDE

TEKNIKOMRÅDE / INNEHÅLL C TEKNIKÖVERGRIPANDE

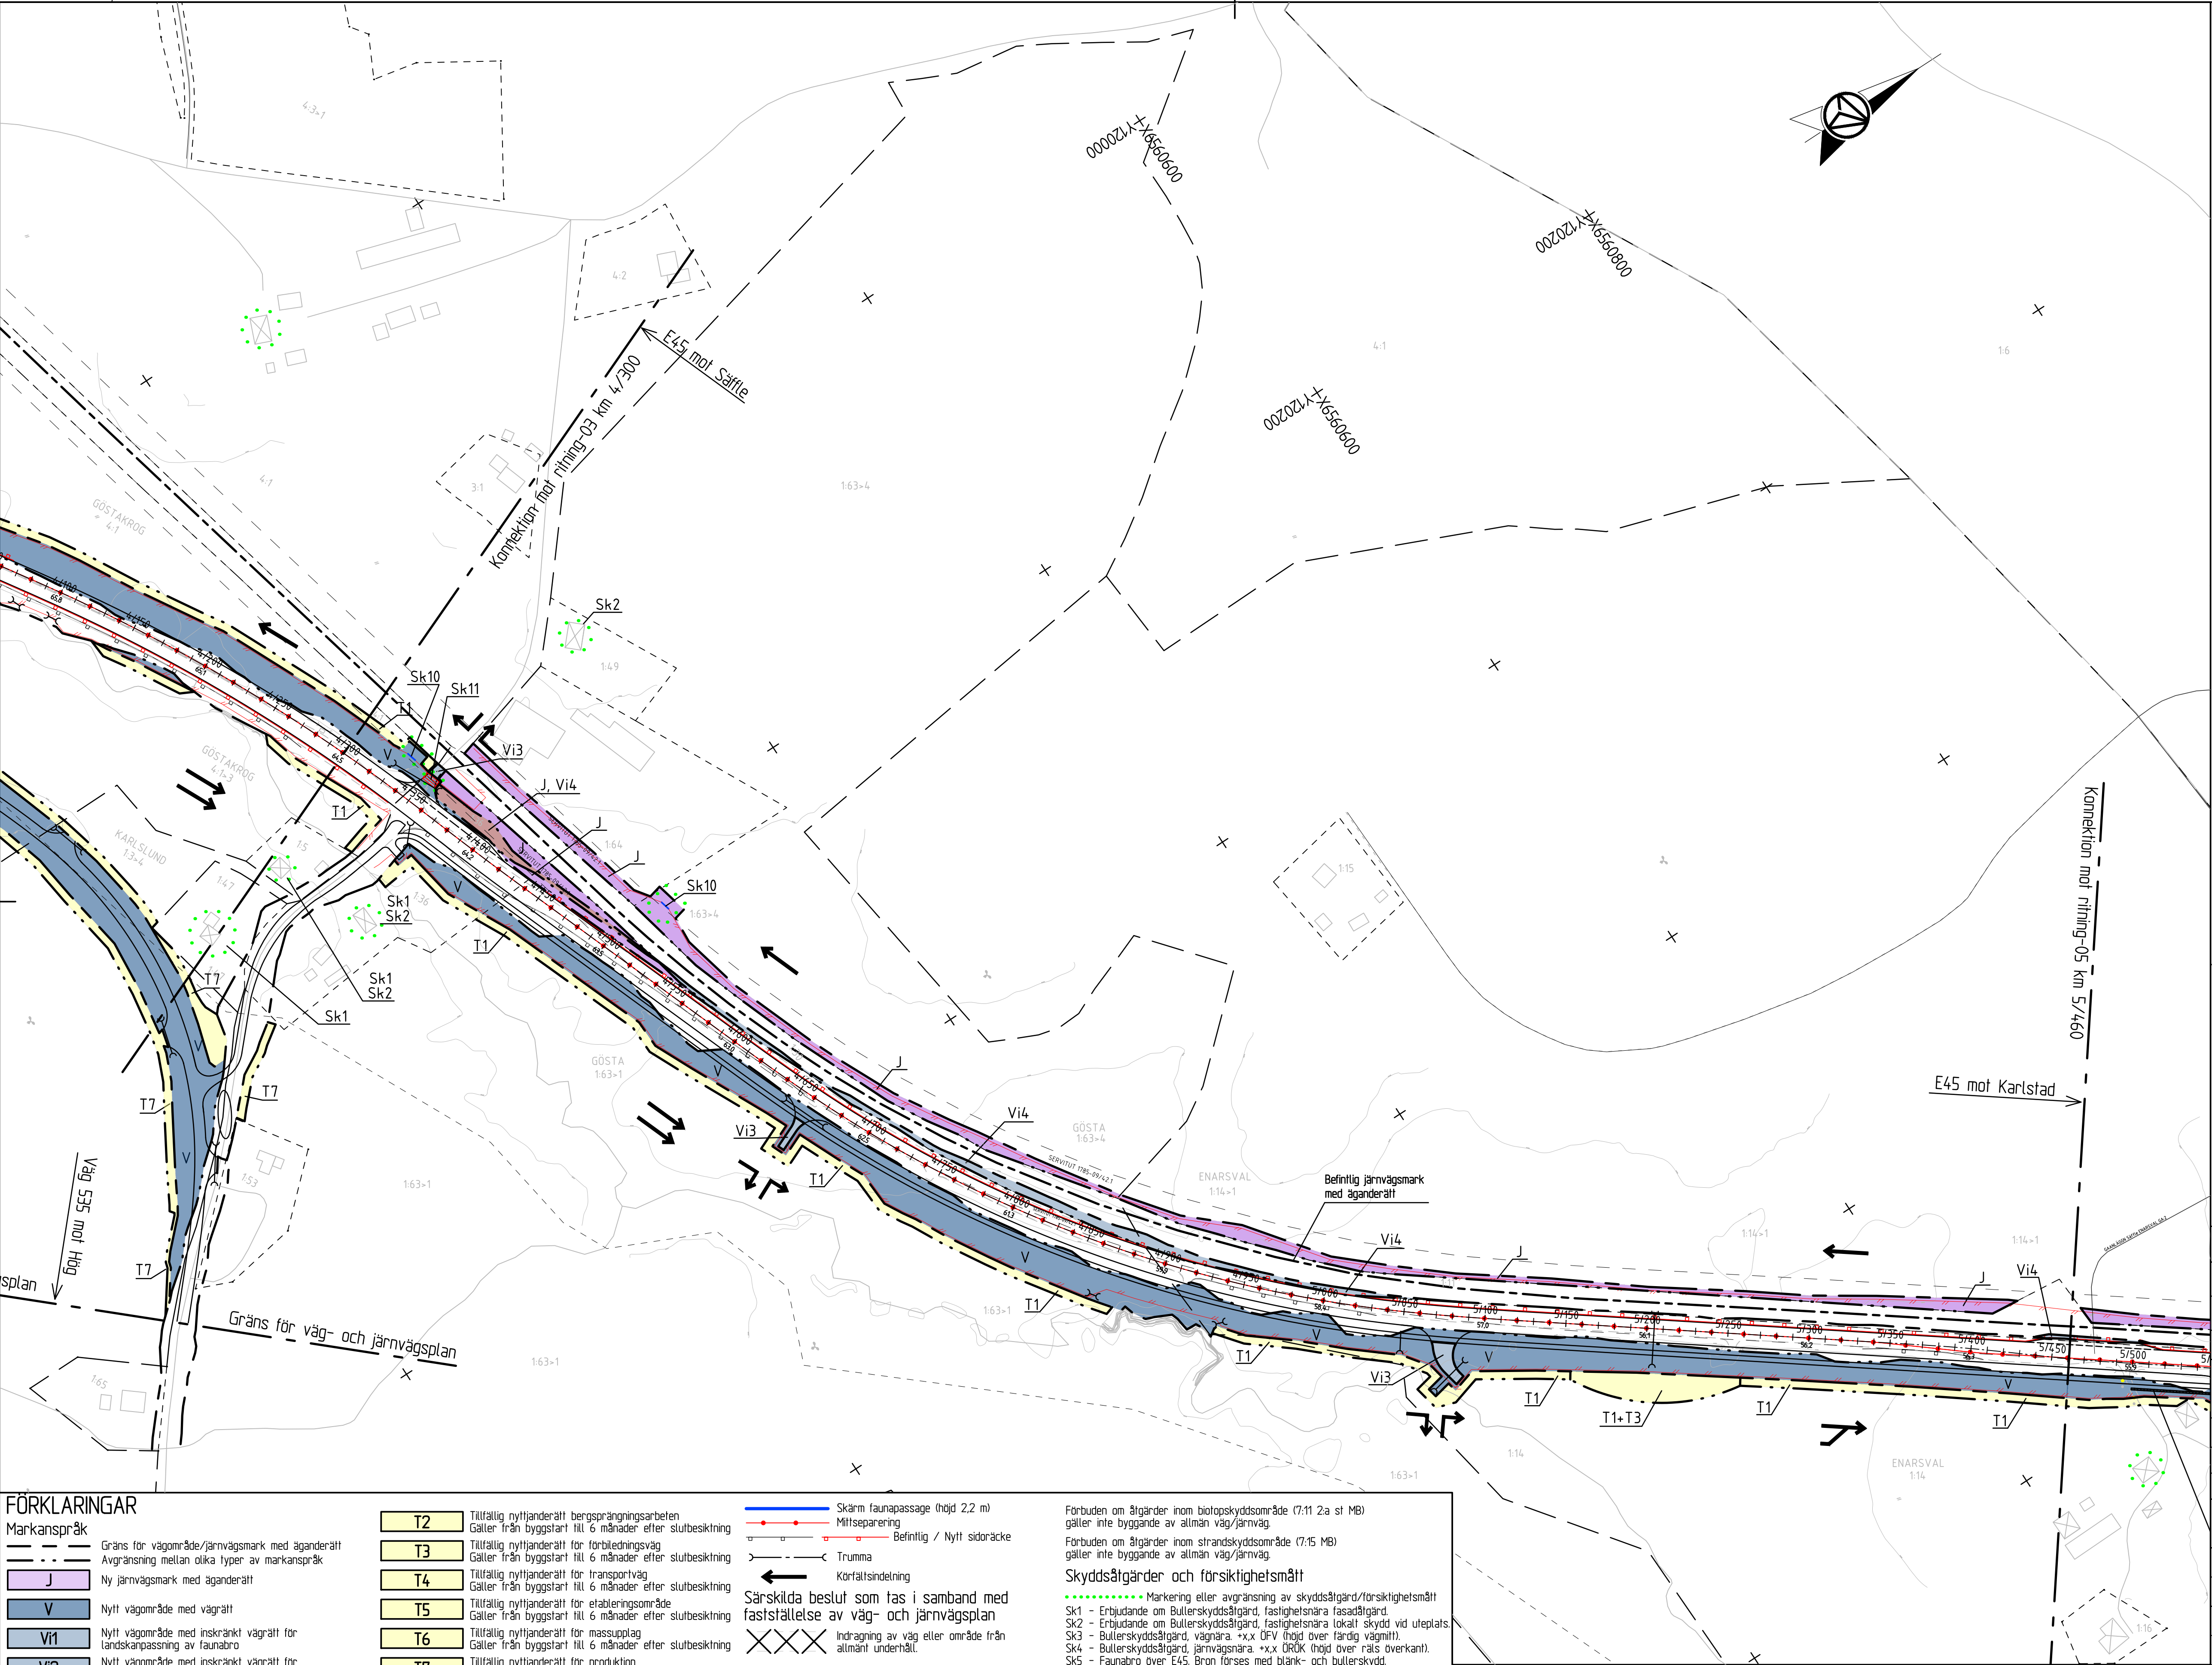

FÖRKLARINGAR

Markanspråk

Gräns för vägområde/järnvägsmark med äganderätt

Avgränsning mellan olika typer av markanspråk

Ny järnvägsmark med äganderätt

Nytt vägområde med vägrätt

Nytt vägområde med inskränkt vägrätt för landskapsskulptur

Nytt vägområde med inskränkt vägrätt för skulptur av kulverterad ledning

Nytt vägområde med inskränkt vägrätt för skulptur av väganordning

Nytt vägområde med inskränkt vägrätt på befintlig järnvägsmark

Nytt vägområde med inskränkt vägrätt på ny järnvägsmark med äganderätt

Tillfällig nyttjanderätt för byggnad av faunastängsel

Tillfällig nyttjanderätt för byggnad av faunastängsel

Tillfällig nyttjanderätt för byggnad av faunastängsel

Tillfällig nyttjanderätt för byggnad av faunastängsel

T2

T3

T4

T5

T6

T7

Övriga beteckningar på plankartan

14/200

76/200

14/200

76/200

14/200

76/200

14/200

76/200

Skärm faunapassage (höjd 2,2 m)
Mittseparering
Befintlig / Nytt sidoräcke
Trumma
Korrfärdssindelning

Särskilda beslut som tas i samband med fastställelse av väg- och järnvägsplan

Indragning av väg eller område från allmän underhåll

Verksamheter/åtgärder som undantas från förbud enligt miljöbalken. Gäller hela planen.

Vägområde inom strandskydd

Vägområde inom biotopskydd

Vägområde inom strandskydd

Vägområde inom biotopskydd

Vägområde inom strandskydd

Vägområde inom biotopskydd

Vägområde inom strandskydd

Vägområde inom biotopskydd

Förbuden om åtgärder inom biotopskyddsområde (7:11 2a st MB) gäller inte byggande av allmän väg/järnväg.

Förbuden om åtgärder inom strandskyddsområde (7:15 MB) gäller inte byggande av allmän väg/järnväg.

Skyddsåtgärder och försiktighetsmått

Sk1 - Erbjudande om Butlerskyddsåtgärd, fastighetsnära fasadåtgärd.

Sk2 - Erbjudande om Butlerskyddsåtgärd, fastighetsnära lokalt skydd vid uteplats.

Sk3 - Butlerskyddsåtgärd, vägnära +x.x (ÖFV (höjd över färdig vägmitt)).

Sk4 - Butlerskyddsåtgärd, järnvägsnära +x.x (ÖFV (höjd över rals överkant)).

Sk5 - Faunabro över E45. Bron förses med blank- och butlerskydd.

Sk6 - Strandpassage för små och medelstora däggdjur.

Sk7 - Tontrumma i anslutning till korsande diken.

Sk8 - Vattenförande trumma i korsande vattendrag läggs så att de inte utgör vandringshinder.

Sk9 - Faunastängsel anordnas på hela sträckan, undantaget i Säffle och i Värmlandstorn. Redovisas med symbol för faunastängsel.

Sk10 - Viltutlopp.

Sk11 - Fänist.

Sk12 - Erosionsskydd kläs med kokosmatta och naturligt sten/grusmaterial.

Sk13 - Sedimentationsyta för uppsamling av spill.

SKALA 1:2000

0 20 40 60 80 100 200 m

SKALA 1:2000

FORMAT A1

FÖRVALTNINGSNUMMER

2 00 C 02 04

BLAD NÄSTA BLAD BET


KARTDEKLARATION

Kartunderlag från Säffle kommun
kompleterad med inmätningar av
AFRY under perioden 2017-2022.

ANVISNINGAR

Koordinatsystem
System i höjd: RH 2000
System i plan: SWEREF 991330

ORIENTERINGSFIGUR

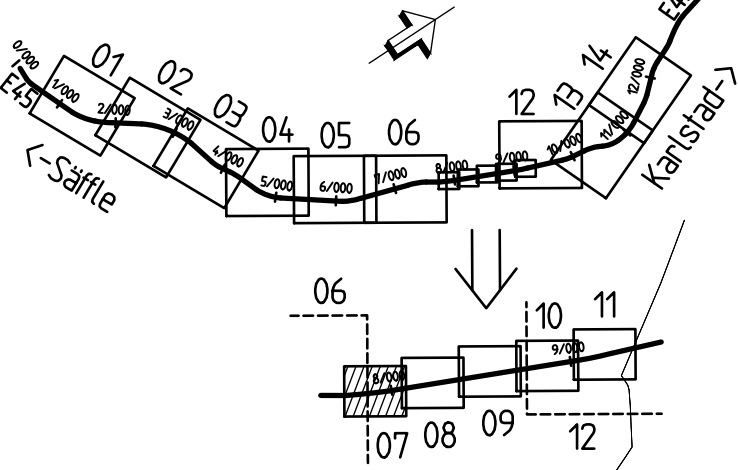

VÄG- OCH JVGPLAN

FÖR GRANSKNING

GRANSKNINGSHANDLING

DATUM 2025-05-30

OBJEKT E45 SÄFFLE-VALNÄS MÖTESFRI LANDSVÄG

DELOMRÅDE / BANDEL 2 SÄFFLE-HAMMAR

ANLÄGGNINGSTYP 00 GEMENSAMT

OBJEKTNUMMER / KM 155701

LEVERANTÖR TRAFIKVERKET

SKAPAD AV TOBIAS ENGSTRÖM

GODKÄND AV C MATTSSON

UPPRAGSGNUMMER 739439

AVDELNING

RITNINGSTYP PLANKARTA

TEKNIKOMRÅDE / INNEHÅLL C TEKNIKÖVERGRIPANDE


SKALA 1:500

FORMAT A1

FÖRVALTNINGSNUMMER

RITNINGSGRÄNS 2 00 C 02 07

BLAD NÄSTA BLAD BET

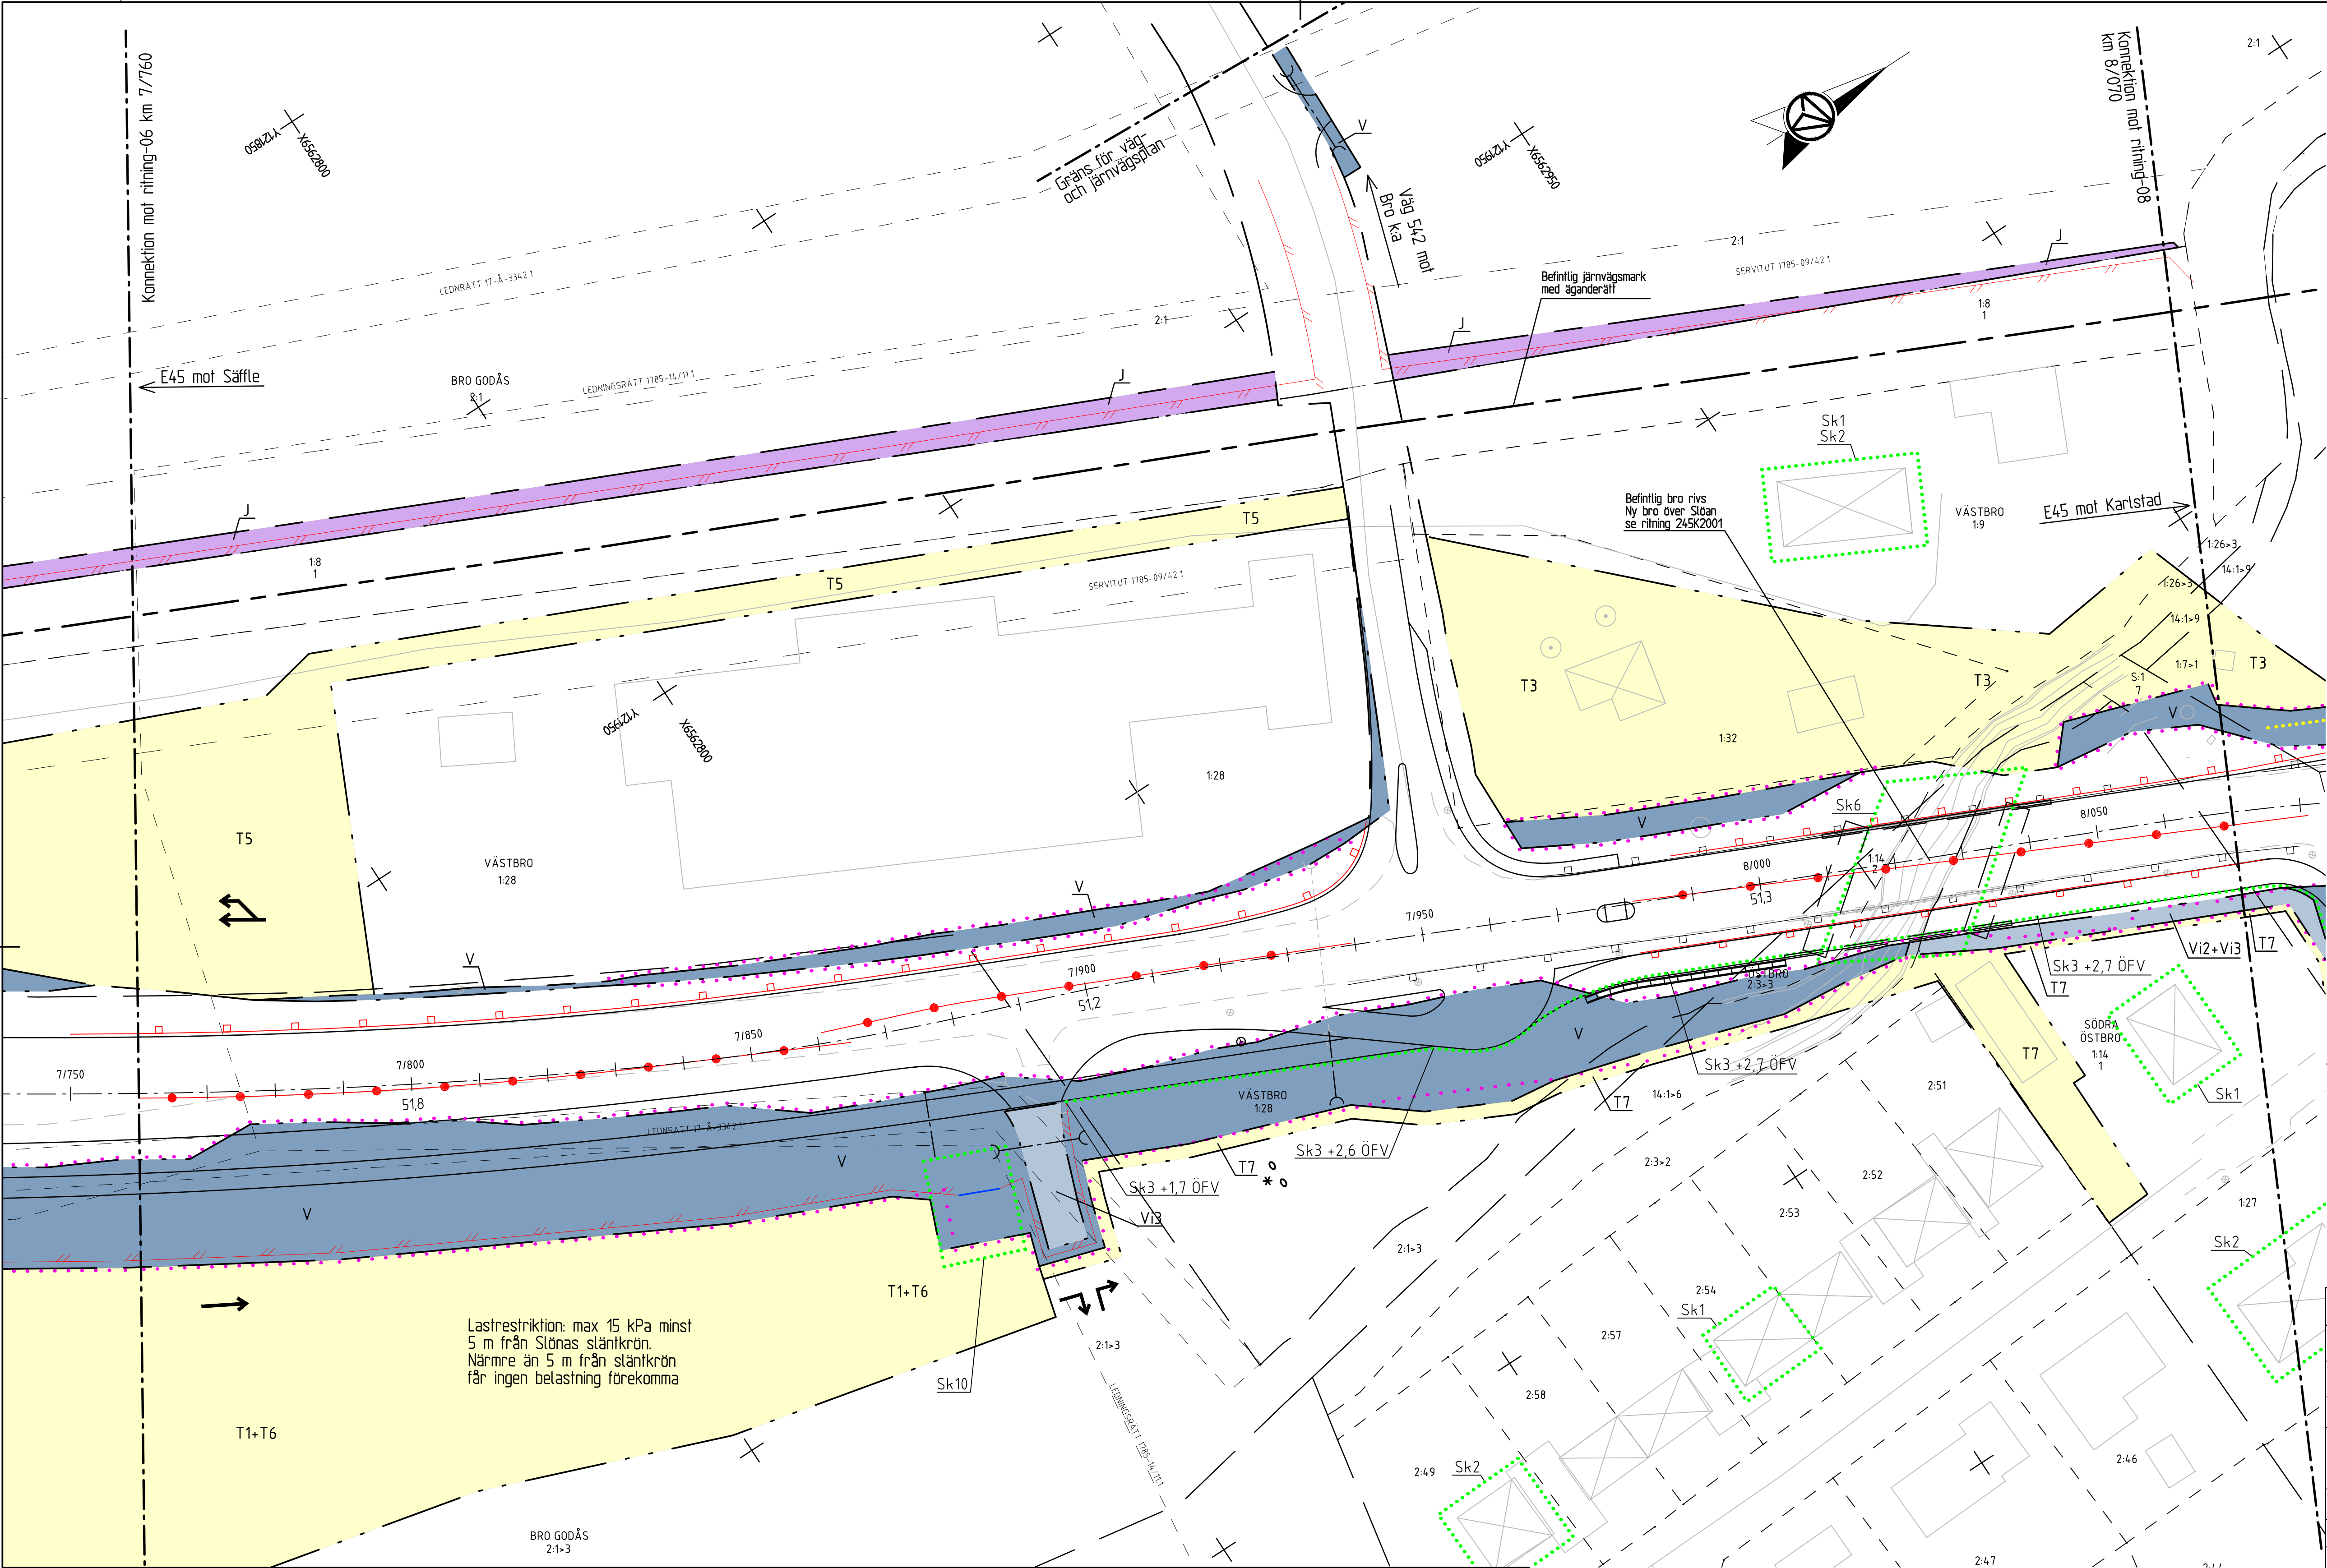

FÖRKLARINGAR

Markanspråk

- Gräns för vägområde/järnvägsplan med äganderätt
- Avgränsning mellan olika typer av markanspråk
- Ny järnvägsplan med äganderätt
- Nytt vägområde med vägrätt
- Nytt vägområde med inskränkt vägrätt för landskapsskärning av faunabro
- Nytt vägområde med inskränkt vägrätt för skötsel av kulverterad ledning
- Nytt vägområde med inskränkt vägrätt för skötsel av väganordning
- Nytt vägområde med inskränkt vägrätt på befintlig järnvägsplan
- Nytt vägområde med inskränkt vägrätt på ny järnvägsplan med äganderätt
- Tillfällig nyttjanderätt för byggnad av faunastängsel
- Tillfällig nyttjanderätt för byggnad av faunastängsel

- T2 Tillfällig nyttjanderätt bergsprängningsarbeten
- T3 Tillfällig nyttjanderätt för förbilningsväg
- T4 Tillfällig nyttjanderätt för transportväg
- T5 Tillfällig nyttjanderätt för etableringsområde
- T6 Tillfällig nyttjanderätt för massupplag
- T7 Tillfällig nyttjanderätt för produktion
- Övriga beteckningar på plankartan
- 14/200
- *789

- Skärm faunapassage (höjd 2,2 m)
- Mittseparering
- Befintlig / Nytt sidoräcke
- Trumma
- Korrfätsindledning
- Särskilda beslut som tas i samband med fastställelse av väg- och järnvägsplan
- Indragning av väg eller område från allmän underhåll
- Verksamheter/åtgärder som undantas från förbud enligt miljöbalken. Gäller hela planen.
- Vägområde inom strandskydd
- Vägområde inom biotopskydd
- Vägområde inom biotopskydd
- Skyldighet att göra anmälan för samråd enligt mb för kapitel 126
- Gäller inte för de verksamheter och åtgärder som behövs för att bygga vägen och som fastställs och ingår i vägområdet för allmän väg eller område för tillfällig nyttjanderätt.

- Förbuden om åtgärder inom biotopskyddsområde (7:11 2a st MB)
- Förbuden om åtgärder inom strandskyddsområde (7:15 MB)
- Gäller inte byggnad av allmän väg/järnväg
- Gäller inte byggnad av allmän väg/järnväg
- Skyddsåtgärder och försiktighetsmått
- Markering eller avgränsning av skyddsåtgärd/försiktighetsmått
- Sk1 - Erbjudande om Butlerskyddsåtgärd, fastighetsnära fasadåtgärd.
- Sk2 - Erbjudande om Butlerskyddsåtgärd, fastighetsnära lokalt skydd vid uteplats.
- Sk3 - Butlerskyddsåtgärd, vägnära. +x.x ÖFV (höjd över färdig vägmitt).
- Sk4 - Butlerskyddsåtgärd, järnvägsnära. +x.x ÖFV (höjd över rals överkant).
- Sk5 - Faunabro över E45. Bron förses med blank- och svartmålad bultskydd.
- Sk6 - Strandpassage för små och medelstora däggdjur.
- Sk7 - Trumtrumma i anslutning till korsande diken.
- Sk8 - Vattenförande trumma i korsande vattendrag läggs så att de inte utgör vandringshinder.
- Sk9 - Faunastängsel anordnas på hela sträckan, undantaget i Säffle och i Värmland. Redovisas med symbol för faunastängsel.
- Sk10 - Viltutlopp
- Sk11 - Fänist
- Sk12 - Erosionsskydd kläs med kokosmatta och naturligt sten/grusmaterial.
- Sk13 - Sedimentationsyta för uppsamling av spill.

SKALA 0 10 20 30 40 50 m