


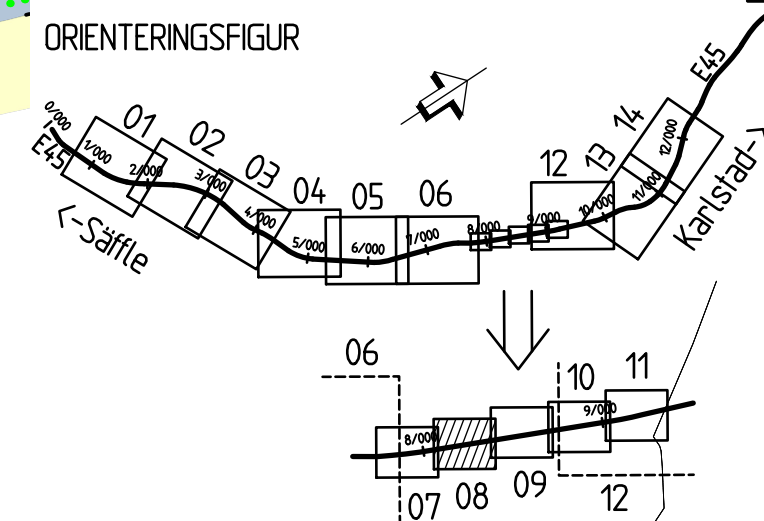

—	Gräns för vagnområde/järnvägsmark med äganderätt
- - -	Avgränsning mellan olika typer av markanspråk
J	Ny järnvägsmark med äganderätt
V	Nytt vagnområde med vägrätt
Vi1	Nytt vagnområde med inskränkt vägrätt för landskanpassning av färdnåb
Vi2	Nytt vagnområde med inskränkt vägrätt för skotets av kulvertled ledning
Vi3	Nytt vagnområde med inskränkt vägrätt för skotets av vagnanordning
Vi4	Nytt vagnområde med inskränkt vägrätt på befintlig järnvägsmark
J, Vi4	Nytt vagnområde med inskränkt vägrätt på ny järnvägsmark med äganderätt
T1	Tillfällig nyttjanderätt för byggande av faunastängsel Gäller från byråstift till 6 månader efter slutbesiktning

T2	Tärligt nyttjanderätt	bergsprängningsarbeten
T3	Galler från byggsätt	till 6 månader efter slutbesiktning
T4	Tärligt nyttjanderätt	för förbindelsväg
T5	Galler från byggsätt	till 6 månader efter slutbesiktning
T6	Tärligt nyttjanderätt	för transportväg
T7	Galler från byggsätt	till 6 månader efter slutbesiktning
T8	Tärligt nyttjanderätt	för elableringsområde
T9	Galler från byggsätt	till 6 månader efter slutbesiktning
T10	Tärligt nyttjanderätt	för massupplag
T11	Galler från byggsätt	till 6 månader efter slutbesiktning
T12	Tärligt nyttjanderätt	för produktion
T13	Galler från byggsätt	till 6 månader efter slutbesiktning

Övriga beteckningar på plankartan

— + — + —	Kommungräns
— — — — —	Traktgräns
— — — — —	Fastlängsgräns
14/200	Vägbakemet med längdmätning och höjdsättning
*78,2	Faunaställplats (Sk9)
— — — — —	Faunaställplats i huvudsakligt

Särskilda beslut som tas i samband med fastställelse av väg- och järnvägsplan

☒ ☒ ☒ Indragning av väg eller område från allmänt underhåll.

g Verksamheter/åtgärder som undantas från förbud enligt miljöbalken. Gäller hela planen.

 Vågområde inom strandskydd
 Vågområde inom biotopskydd

Skyldighet att göra anmälan för samråd enligt mb för kapitel 12:6 gäller inte för de verksamer och åtgärder som behövs för att bygga vägen och som fastställs och ingår i vågområdet för allmän väg eller område för tillfällig nyttjanderätt.

Förbudet om åtgärder inom biotopskyddsområde (7:11 2:a st MB) gäller inte byggande av allmän väg/järnväg.


Förbuden om åtgärder inom strandskyddsområde (7:15 MB) gäller inte byggande av allmän väg/järnväg.

Skyddsåtgärder och försiktighetsmått

- Sk1 - ***** Markering efter avgränsning av skyddsåtgärds/brandskylighetsmål
- Sk2 - Erbjudande om Bultersdydsåtgärd, fastslagnasna fasadgång
- Sk2 - Erbjudande om Bultersdydsåtgärd, fastslagnasna lokal skydd vid uteplats.
- Sk3 - Bultersdydsåtgärd, vägnarna +xx OFV (högt över färdig vägnar).
- Sk4 - Bultersdydsåtgärd, järnvägsnarna +xx ÖRD (högt över rals överkant).
- Sk5 - Färdnär över L45. Bron färdnär med blank- och bultersdydd.
- Sk6 - Strandspassage för små och medelstora dagdögur.
- Sk7 - Torntumrins i anslutning till korsande åker
- Sk8 - Vattenfrånse frumror i korsande vattenångd läggs så att de inte utgör vandringshinder
- Sk9 - Faunastängsel, anordnas på hela sträckan, undanlagt i Saffte och i Värmlandssna Redovisas med symboler för faunastängsel.
- Sk10 - Vituthepp
- Sk11 - Fänsel
- Sk12 - Erosionsskydd kläs med kossmakta och naturligt sten/grusmaterial
- Sk13 - Sedimentationsyta för uppsamning av spill

SKALA 0 10 20 30 40 50 m

TYP AV FÖRST VÄG- OCH JVGPLAN			
GRANSKNINGSSTATUS / SYFTE			
FÖR GRANSKNING			
HANDLINGSTYP			
GRANSKNINGSHANDLING			
DATUM		LEVERANS / ANDRINGS PM	
2025-05-30			
OBJEKT			
E45 SÄFFLE-VALNÅS			
MÖTESFRI LANDSVÄG			
DELOMRÅDE / BANDEL			
2 SÄFFLE-HAMMAR			
ANLÄGGNINGSDL			
00 GEMENSAMT			
OBJEKTNUMMER / KM		KONSTRUKTIONSNUMMER	
155701			
BESTÄLLARE		LEVERANTÖR	
 TRAFIKVERKET		 AFRY air mobility	
SKAPAD AV		UPPDAGSNUMMER	
TOBIAS ENGSTRÖM		739439	
GODKÄND AV		AVDELNING	
C MATSSON			
RITNINGSTYP			
PLANKARTA			
TEKNOOMRÅDE / INNEHÅLL			
C TEKNIKÖVERGRIPANDE			
BESKRIVNING			
KM 8/070-8/390			
SKALA:	FORMAT	FÖRVALTNINGSNUMMER	
1:500	A1		
RITNINGSNUMMER	BLAD	NÄSTA BLAD	BET
2.00.C.02.08			

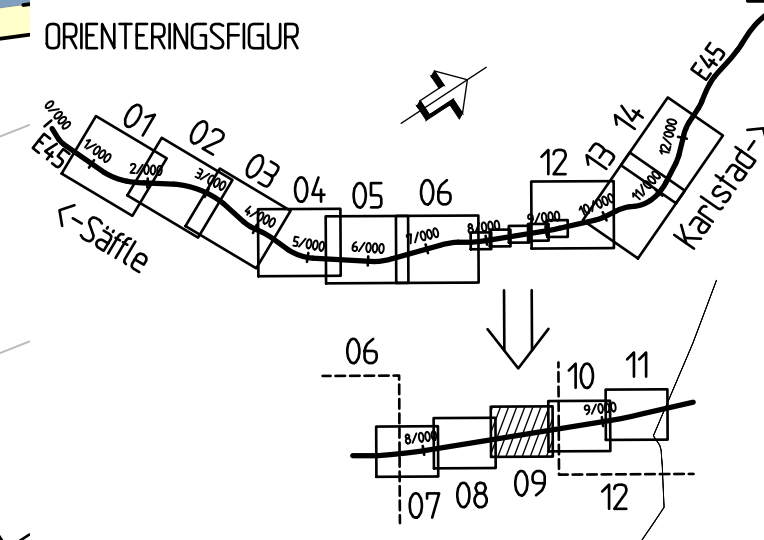

—	Gräns för vågområde/järnvägsmark med äganderätt
—	Avgränsning mellan olika typer av markanspråk
J	Ny järnvägsmark med äganderätt
V	Nytt vågområde med vägrätt
Vf1	Nytt vågområde med inskränkt vägrätt för landskapspassering av fauna/bro
Vi2	Nytt vågområde med inskränkt vägrätt för skotet av kulverlad ledning
Vi3	Nytt vågområde med inskränkt vägrätt för skotet av vagnanordning
Vi4	Nytt vågområde med inskränkt vägrätt på befintlig järnvägsmark
J, Vi4	Nytt vågområde med inskränkt vägrätt på ny järnvägsmark med äganderätt
T1	Tillfällig nyttjanderätt för byggande av faunastängsel Gäller från dygnstart till 6 månader efter slutbesiktning

T2	Tillfällig nyfilarstätt Gäller från byggsatt till 6 månader efter slutbeskrivning	bergsprängningsarbeten
T3	Tillfällig nyfilarstätt Gäller från byggsatt till 6 månader efter slutbeskrivning	för torledningsväg
T4	Tillfällig nyfilarstätt Gäller från byggsatt till 6 månader efter slutbeskrivning	för transportväg
T5	Tillfällig nyfilarstätt Gäller från byggsatt till 6 månader efter slutbeskrivning	för etableringsområde
T6	Tillfällig nyfilarstätt Gäller från byggsatt till 6 månader efter slutbeskrivning	för massupplag
T7	Tillfällig nyfilarstätt Gäller från byggsatt till 6 månader efter slutbeskrivning	för produktion

Övriga beteckningar på plankartan

- - - x x x - - - Kommungräns
- x x — Traktgräns
- Fasthetsgräns
- ~~~~~ Vagnbanekant med längdmätning och höjdsättning
- /// Fasta/öppna (Sk9) fastställs i huvudsakligen

Skärm faunapassage (höjd 2,2 m)
 Mittseparering
 Befintlig / Nytt sidoräcke
 Trumma
 Körfällsindelning

Särskilda beslut som tas i samband med fastställelse av väg- och järnvägsplan

☒ ☒ ☒ Indragning av väg eller område från allmänt underhåll.

Verksamheter/åtgärder som undantas från

förbud enligt miljöbalken. Gäller hela planen.

• • • • • Vägområde inom strandskydd

••••• Vågområde inom biotopskydd

gäller inte för de verksamheter och åtgärder som behövs för att


väg eller område för tillfällig nyttjanderätt.

Förbudet om åtgärder inom biotopskyddsområde (7:11 2:a st MB) gäller inte byggande av allmän väg/järnväg.

Förbudet om åtgärder inom strandskyddsområde (7:15 MB) gäller inte byggande av allmän väg/järnväg.

Skyddsåtgärder och försiktighetsått



- SK1 - Markering eller avgränsning av skyddsåtgärder/forsiklingsmål
- SK2 - Erbjudande om Bulerskyddsåtgärd, fastslagnas fasadåtgärd
- SK3 - Erbjudande om Bulerskyddsåtgärd, fastslagnas lokal skydd vid uteplat
- SK4 - Bulerskyddsåtgärd, vägnär +xx ÖVF (högt över färdig vägnär).
- SK5 - Bulerskyddsåtgärd, vägnärsvana +xx ÖRK (högt över råis överlapp)
- SK6 - Färdnär över E45 Bron förrens med blank- och bulerskydd
- SK7 - Strandpassage för små och symboliska dagglugg.
- SK8 - Torrluttnings i anslutning till korsande åggår.
- SK9 - Vallenfärdar frumror i korsande vallenfdag läggs så att de inte utgör vändingshinder
- SK9 - Färdnärstängel andorndas på hela sträckan, undantaget i Säfte och i Värmlandssjö. Redovisas med symbol för färdnärstängel.
- SK10 - Viltutsepp
- SK11 - Färdnär
- SK12 - Erosionsskydd kläs med kokosmatta och naturligt sten/grusmaterial
- SK13 - Sedimentationsyta för uppsamling av spill

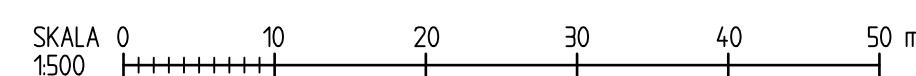

TYP AV PÅN			
VÄG- OCH JVGPLAN			
GRANSKINGSSTATUS / SYFTE			
FÖR GRANSKNING			
HANDLINGSTYP			
GRANSKNINGSHANDLING			
DATUM		LEVERANS / ÄNDRINGS-PÅ	
2025-05-30			
OBJEKT			
E45 SÄFFLE-VALNÄS MÖTESFRI LANDSVÄG			
DELMRÅDE / BÄNDEL			
2 SÄFFLE-HAMMAR			
ANLÄGGNINGSTYP			
00 GEMENSAMT			
OBJEKTNUMMER / KM		KONSTRUKTIONSNUMMER	
1557/01			
BESTÄLLARE		LEVERANTÖR	
 TRAFIKVERKET		 AFRY air mobility	
SKAPAD AV		UPPDAGSGNUMMER	
TOBIAS ENGSTRÖM		739439	
GODKÄND AV		AVDELNING	
C MATTSÖN			
RITNINGSTYP			
PLANKARTA			
TEKNIKOMRÅDE / INNEHÅLL			
C TEKNIKÖVERGRIPANDE			
BESKRIVNING			
KM 8/390-8/710			
SKALA	FORMAT	FÖRVALTNINGSNUMMER	
1:500	A1		
RITNINGSNUMMER	BLAD	NÄSTA BLAD	BET
2.00 C.02 09			

KARTDEKLARATION
Kartunderlag från Säffle kommun
kompletterad med inmätningar av
AFRY under perioden 2017-2022.

ANVISNINGAR
Koordinatsystem
System i höjd: RH 2000
System i plan: SWEREF 991330

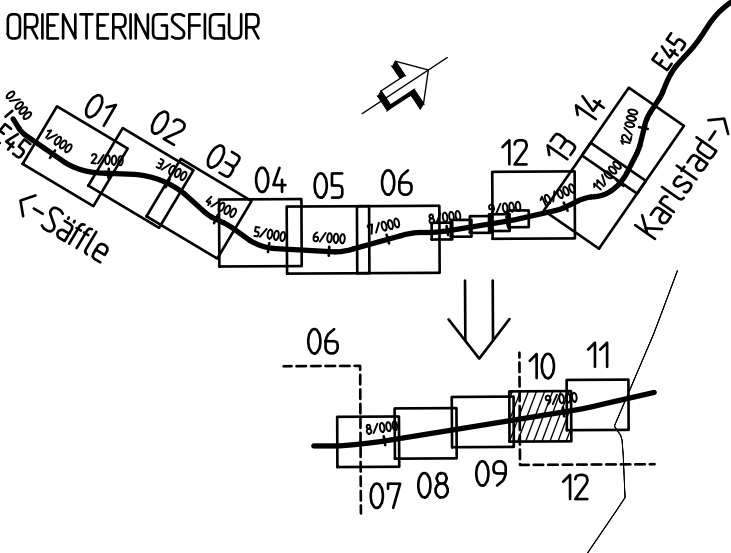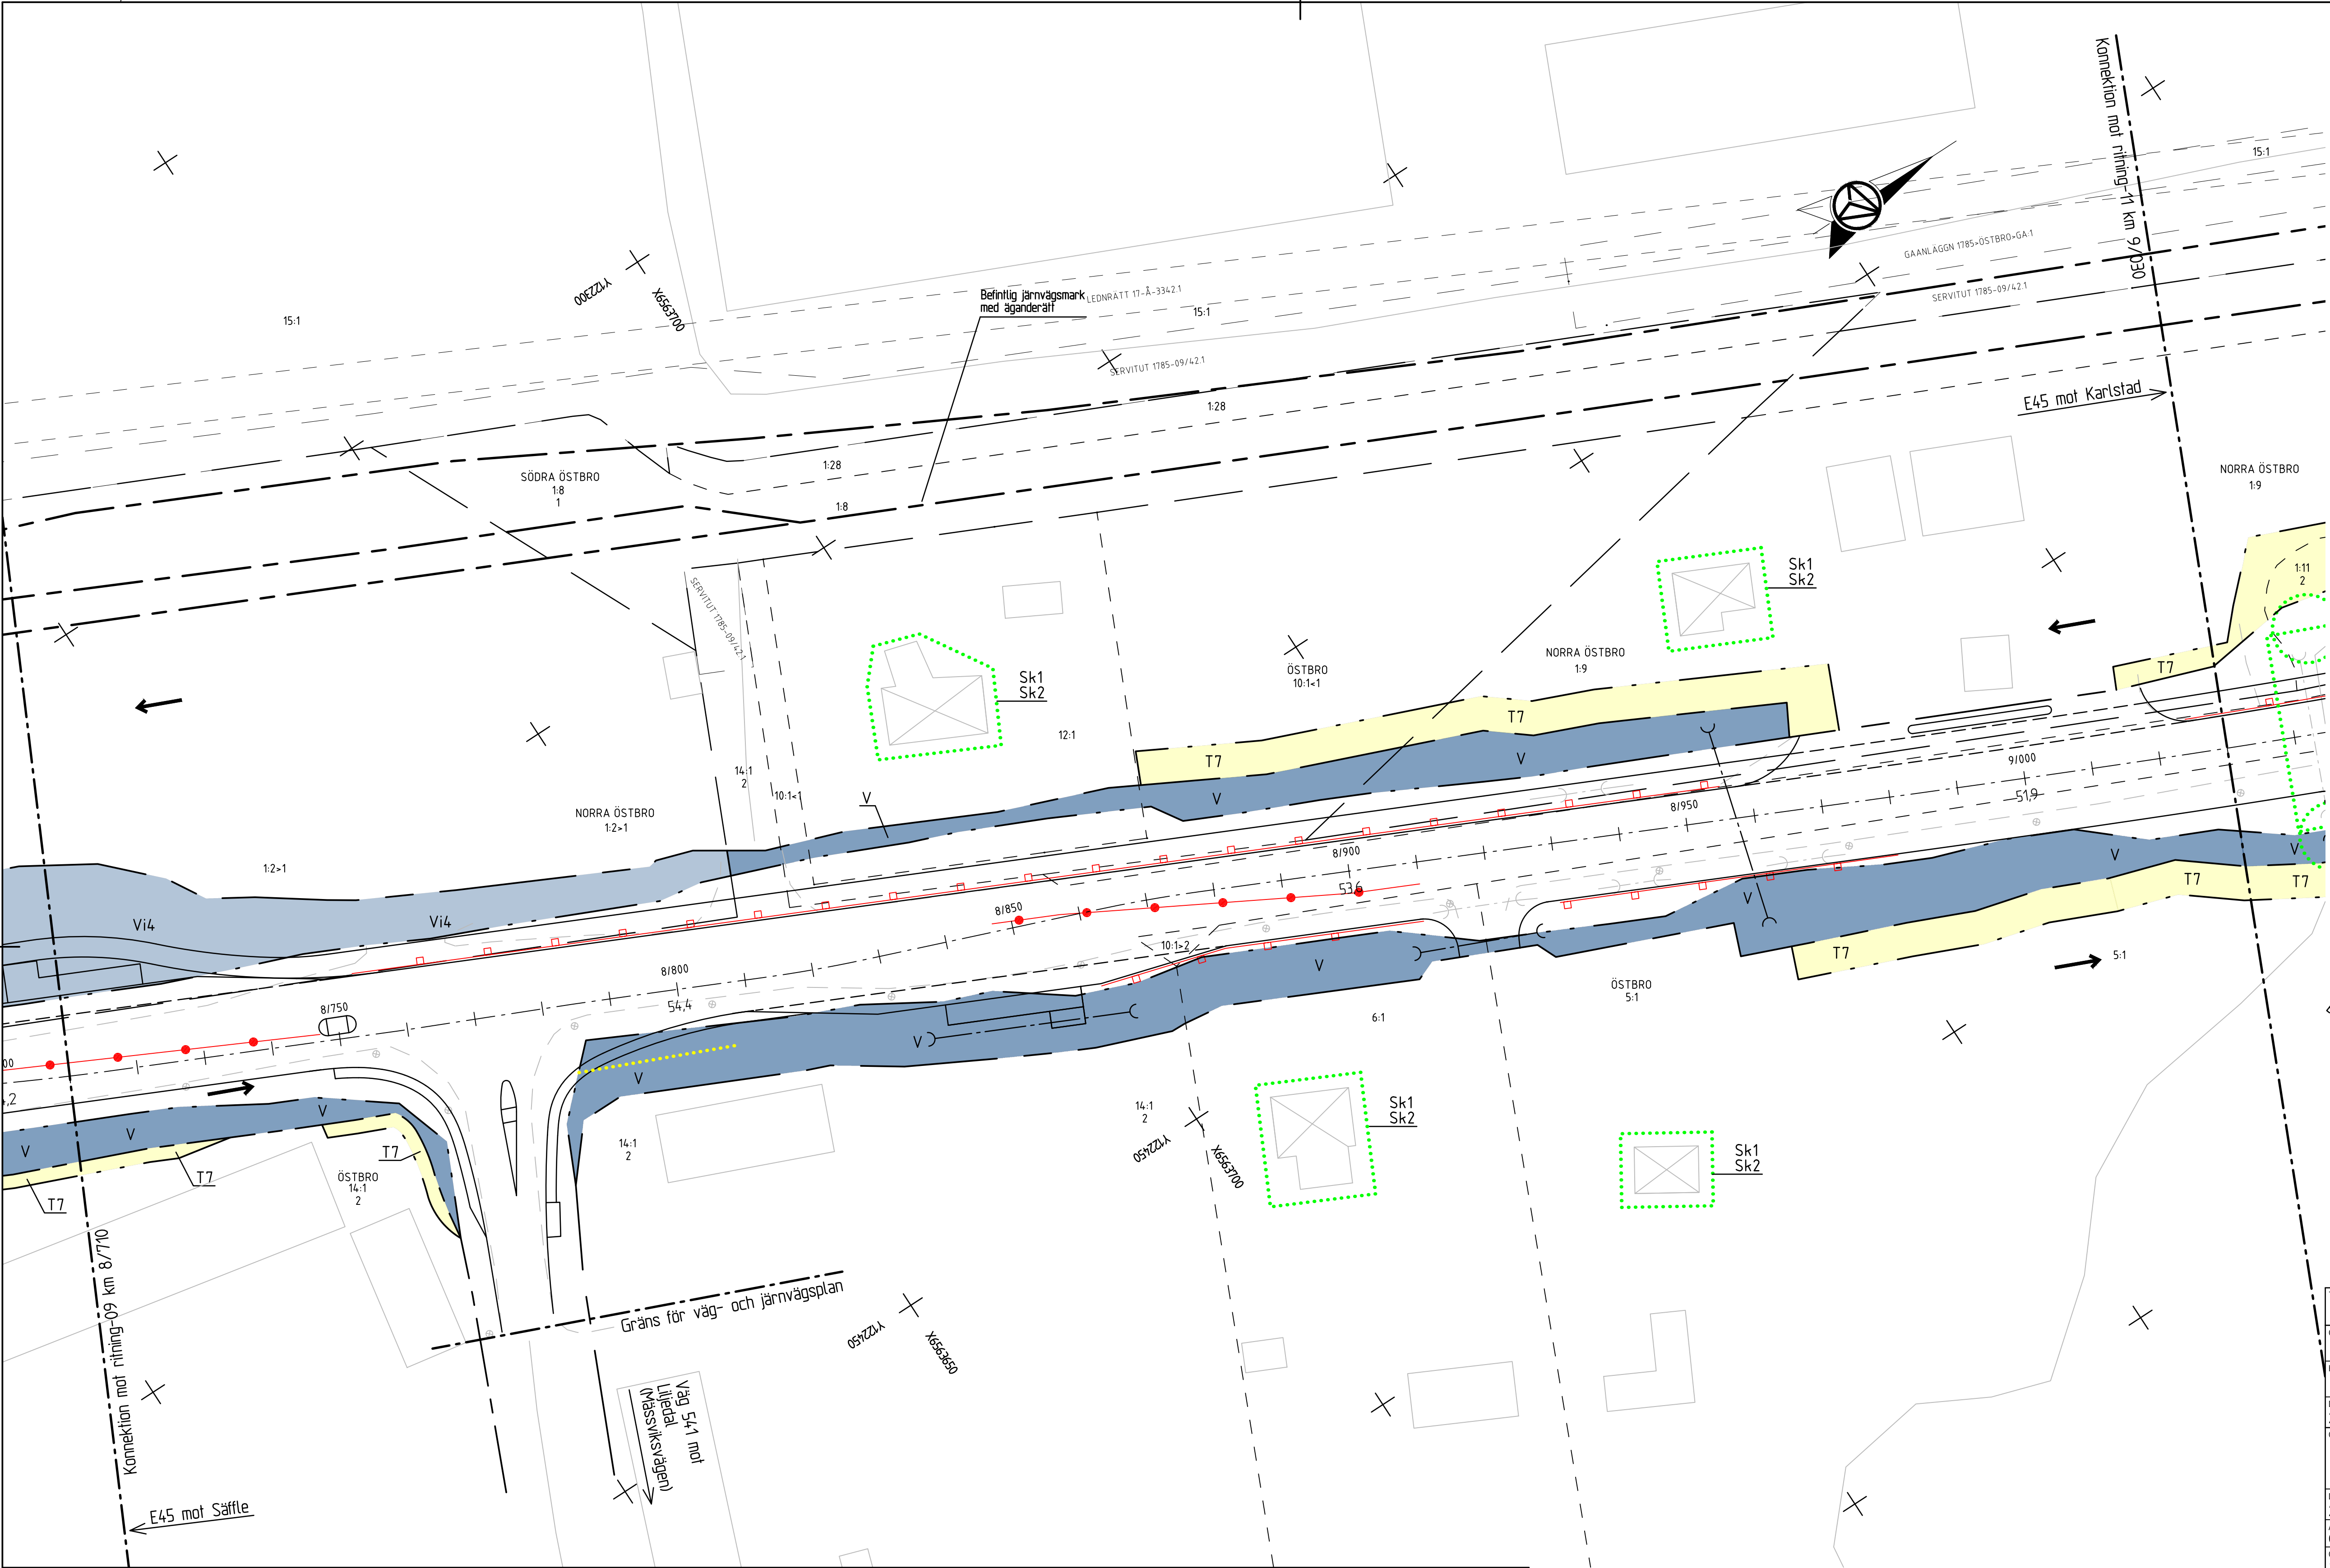

FÖRKLARINGAR

Markanspråk	
	Gräns för vägområde/järnvägsmark med äganderätt
	Avgränsning mellan olika typer av markanspråk
	Ny järnvägsmark med äganderätt
	Nytt vägområde med vägrätt
	Nytt vägområde med inskränkt vägrätt för landskapanpassning av faunabro
	Nytt vägområde med inskränkt vägrätt för skolsel av kulverterad ledning
	Nytt vägområde med inskränkt vägrätt för skolsel av väganordning
	Nytt vägområde med inskränkt vägrätt på befintlig järnvägsmark
	Nytt vägområde med inskränkt vägrätt på ny järnvägsmark med äganderätt
	Tillfällig nyttjanderätt för byggande av faunastängsel
	Gäller från byggstart till 6 månader efter slutbesiktning

	T2	Tillfällig nyttjanderätt bergsprängningsarbeten
	T3	Tillfällig nyttjanderätt för förbildningsväg
	T4	Tillfällig nyttjanderätt för transportväg
	T5	Tillfällig nyttjanderätt för etableringsområde
	T6	Tillfällig nyttjanderätt för massupplag
	T7	Tillfällig nyttjanderätt för produktion
	T7	Gäller från byggstart till 6 månader efter slutbesiktning
Övriga beteckningar på plankartan		
	+	Kommungräns
	-	Traktgräns
	-	Fastighetsgräns
	14/200	Vägbanekant med längdmätning och höjdsättning
	*789	Faunastängsel (Sk9) fastställs i huvudsakligt läge

Särskilda beslut som tas i samband med fastställelse av väg- och järnvägsplan

XXXX Indragning av väg eller område från allmän underhåll.

Verksamheter/åtgärder som undantas från förbud enligt miljöbalken. Gäller hela planen.

Skyldighet att göra anmälan för samråd enligt mb för kapitel 126 gäller inte för de verksamheter och åtgärder som behövs för att bygga vägen och som fastställs och ingår i vägområdet för allmän väg eller område för tillfällig nyttjanderätt.

Förbuden om åtgärder inom biotopskyddsområde (7:11 2a st MB) gäller inte byggande av allmän väg/järnväg.

Förbuden om åtgärder inom strandskyddsområde (7:15 MB) gäller inte byggande av allmän väg/järnväg.

Skyddsåtgärder och försiktighetsmått

Sk1 - Erbjudande om Butlerskyddsåtgärd, fastighetsnära fasadåtgärd.

Sk2 - Erbjudande om Butlerskyddsåtgärd, fastighetsnära lokalt skydd vid uteplats.

Sk3 - Butlerskyddsåtgärd, vägnära. +x.x (höjd över färdig vägmitt).

Sk4 - Butlerskyddsåtgärd, järnvägsnära. +x.x (höjd över rals överkant).

Sk5 - Faunabro över E45. Bron förses med blänk- och butlerskydd.

Sk6 - Strandpassage för små och medelstora däggdjur.

Sk7 - Tontrumma i anslutning till korsande diken.

Sk8 - Vattenförande trummar i korsande vattendrag läggs så att de inte utgör vandringshinder.

Sk9 - Faunastängsel anordnas på hela sträckan, undantaget i Säffle och i Värmlandstunneln. Redovisas med symbol för faunastängsel.

Sk10 - Viltutlopp.

Sk11 - Fänist.

Sk12 - Erosionsskydd kläs med kokosmatta och naturligt sten/grusmaterial.

Sk13 - Sedimentationsyta för uppsamling av spill.

SKALA 0 1500 10 20 30 40 50 m

VÄG- OCH JVGPLAN			
GRANSKNINGSSTATUS/SYFTE			
FÖR GRANSKNING			
GRANSKNINGSHANDLING			
HANDLINGSTYP		LEVERANS / INDRINGS-PM	
DATUM		2025-05-30	
OBJEKT			
E45 SÄFFLE-VALNÄS			
MÖTESFRI LANDSVÄG			
DELOMRÅDE / BANDEL			
2 SÄFFLE-HAMMAR			
ANLÄGGNINGSDI			
00 GEMENSAMT			
OBJEKTNUMMER / KM		KONSTRUKTIONSNUMMER	
155701			
BESTÄLLARE		LEVERANTÖR	
 TRAFIKVERKET		 AFRY af astry	
SKAPAD AV		UPPDRAGSGNUMMER	
TOBIAS ENGSTRÖM		739439	
GODKÄND AV		AVDELNING	
C MATTSSON			
RITNINGSTYP			
PLANKARTA			
TEKNIKOMRÅDE / INNEHÅLL			
C TEKNIKÖVERGRIPANDE			
BESKRIVNING			
KM 8/710-9/030			
SKALA		FÖRVALTNINGSNUMMER	
1:500			
RITNINGSNUMMER		BLAD	
2 00 C 02 10		NÄSTA BLAD	
		BET	


KARTDEKLARATION

Kartunderlag från Säffle kommun
kompletterad med inmätningar av
AFRY under perioden 2017-2022.


ANVISNINGAR

Koordinatsystem
System i höjd: RH 2000
System i plan: SWEREF 991330

ORIENTERINGSGRUPP

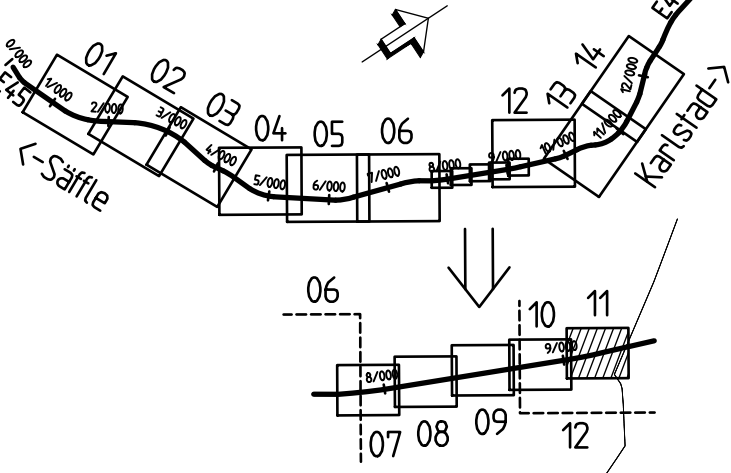

VÄG- OCH JVGPLAN	
FÖR GRANSKNING	
GRANSKNINGSHANDLING	
HANDLINGSTYP	
DATUM	2025-05-30
OBJEKT	E45 SÄFFLE-VALNÄS MÖTESFRI LANDSVÄG
DELOMRÅDE / BANDEL	2 SÄFFLE-HAMMAR
ANLÄGGNINGSGRUPP	00 GEMENSAMT
OBJEKTNUMMER / KM	155701
KONSTRUKTIONNUMMER	
BESTÄLLARE	TRAFIKVERKET
LEVERANTÖR	AFRY
SKAPAD AV	TOBIAS ENGSTRÖM
UPPRAGSNUMMER	739439
GODKÄND AV	C MATTSSON
AVDELNING	
RITNINGSTYP	PLANKARTA
TEKNIKOMRÅDE / INNEHÅLL	C TEKNIKÖVERGRIPANDE
BESKRIVNING	KM 9/030-9/340
SKALA	1:500
FORMAT	A1
FÖRVALTNINGSNUMMER	
RITNINGSNUMMER	2 00 C 02 11
BLAD	
NÄSTA BLAD	
BET	

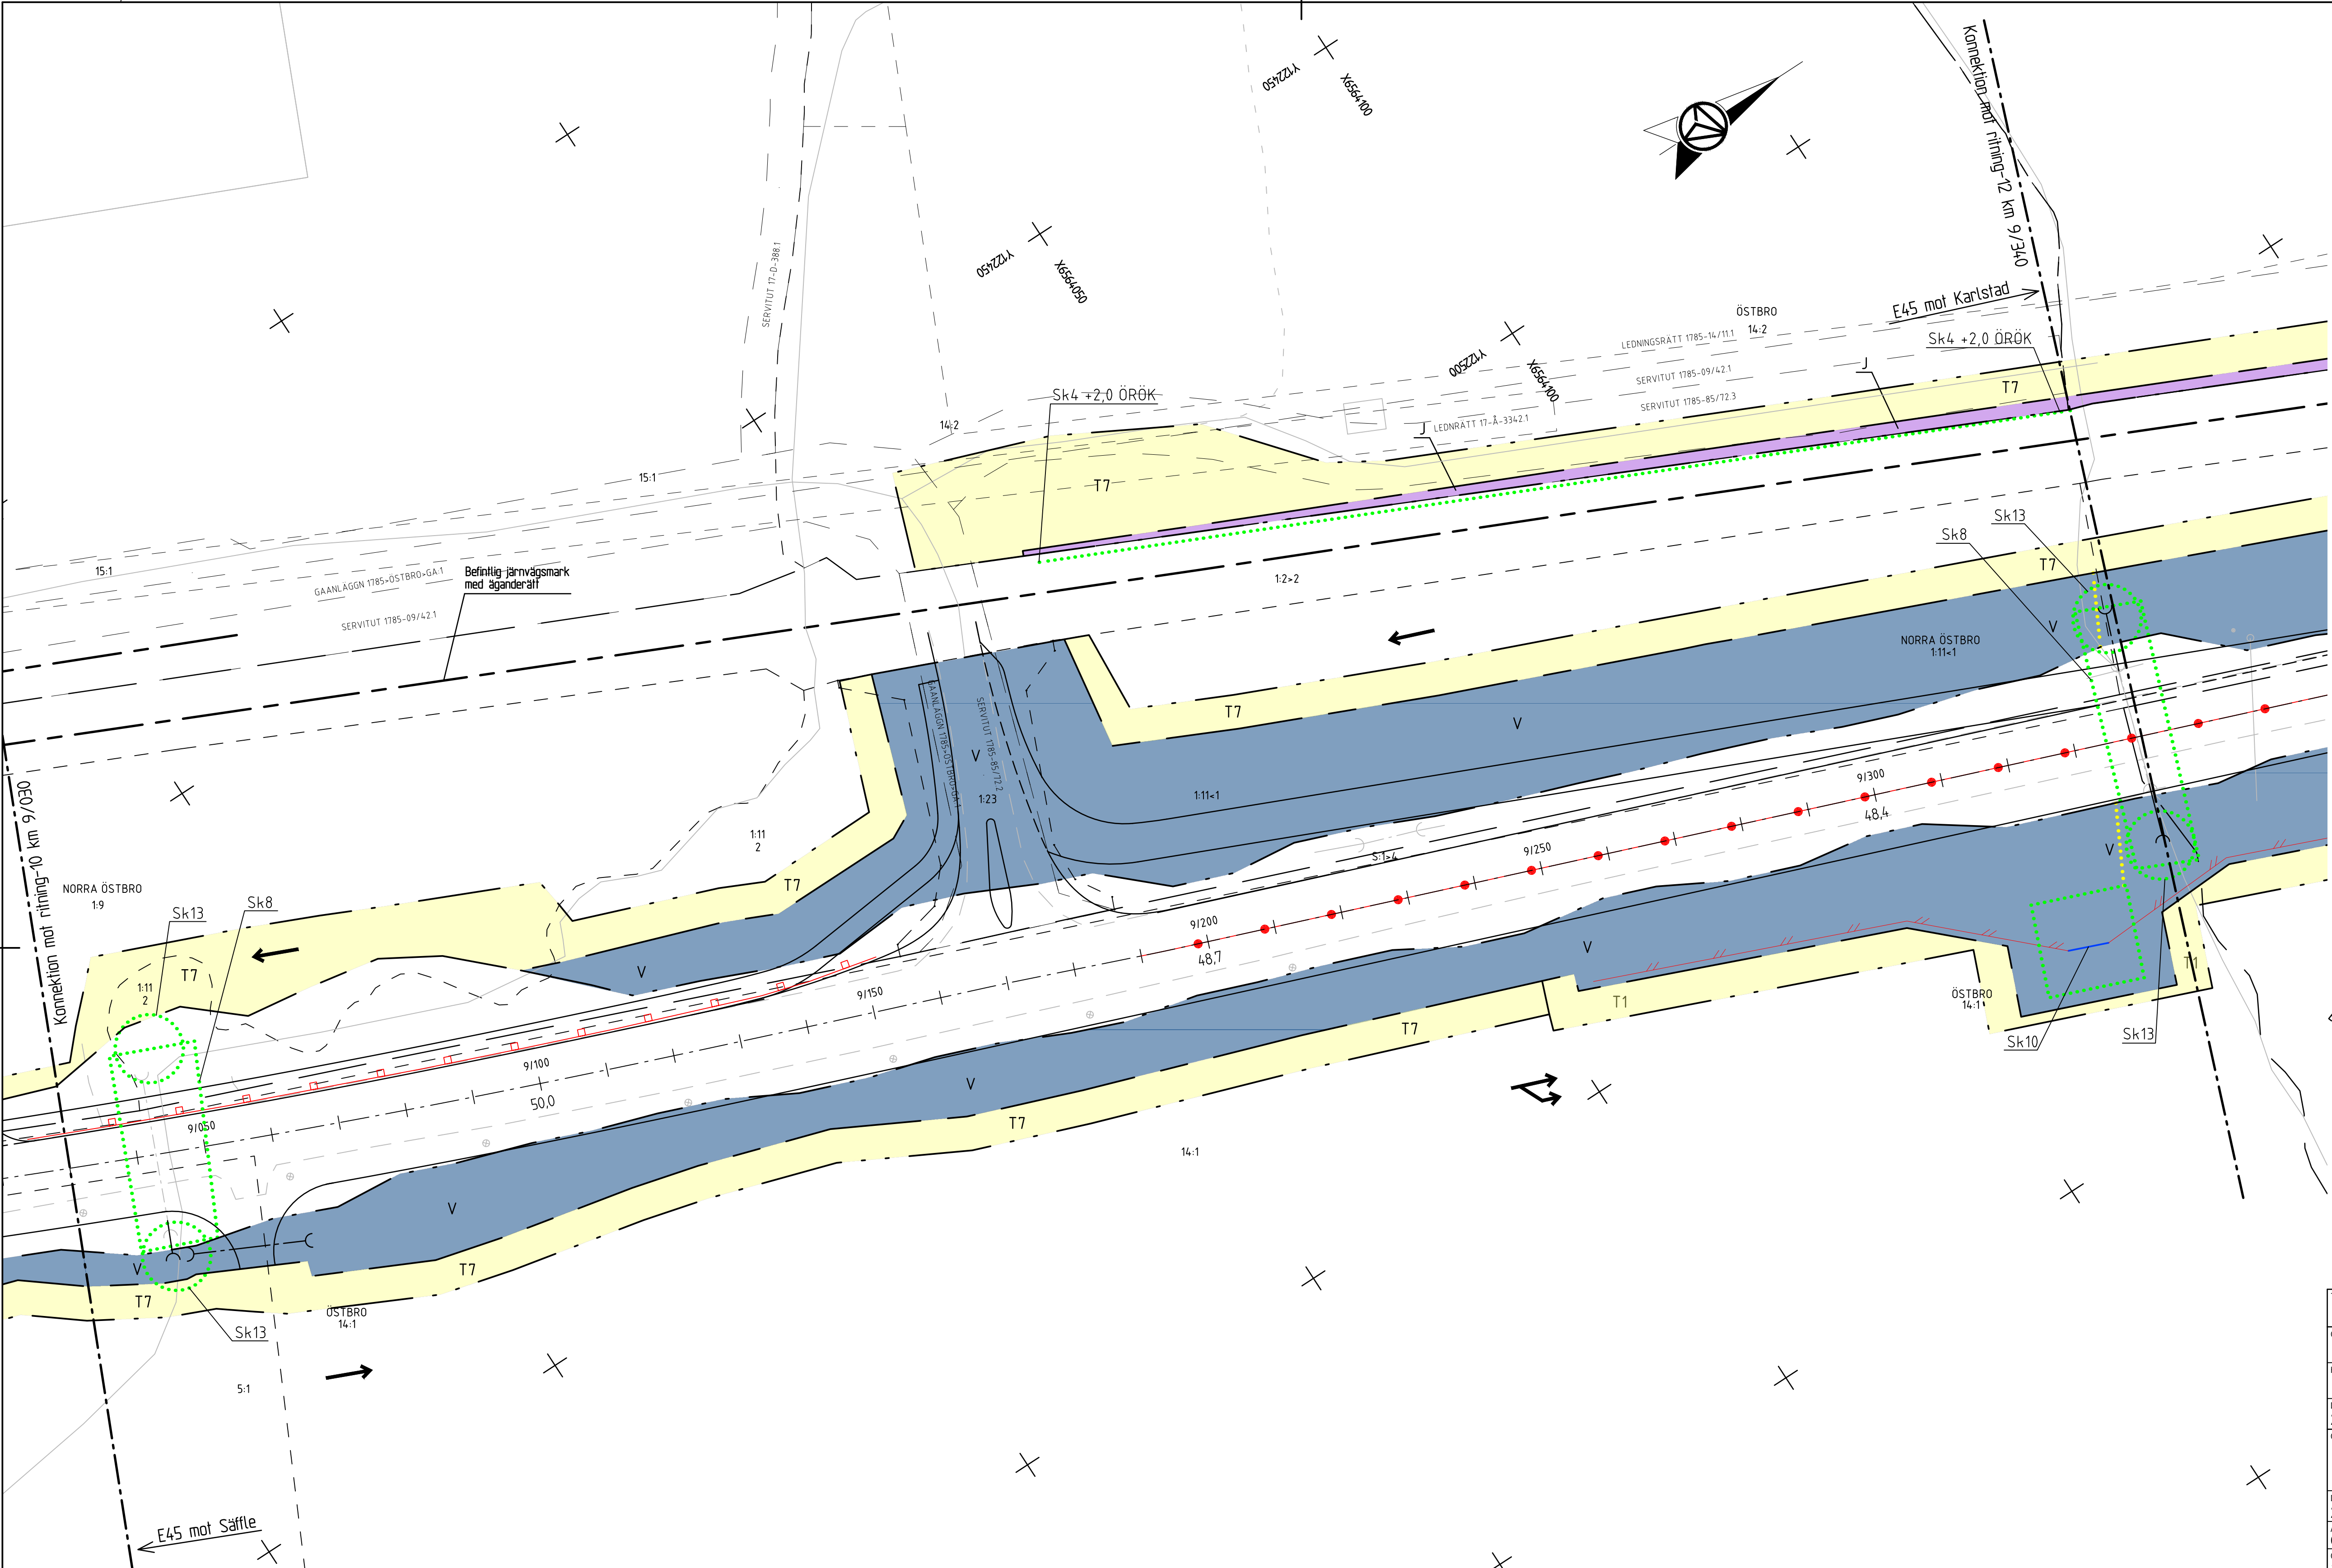

FÖRKLARINGAR

Markanspråk	Gräns för vägområde/järnvägsmark med äganderätt
J	Ny järnvägsmark med äganderätt
V	Nytt vägområde med vägrätt
Vi1	Nytt vägområde med inskränkt vägrätt för landskapanpassning av faunabro
Vi2	Nytt vägområde med inskränkt vägrätt för skötsel av kulverterad ledning
Vi3	Nytt vägområde med inskränkt vägrätt för skötsel av väganordning
Vi4	Nytt vägområde med inskränkt vägrätt på befintlig järnvägsmark
J, Vi4	Nytt vägområde med inskränkt vägrätt på ny järnvägsmark med äganderätt
T1	Tillfällig nyttjanderätt för byggande av faunastängsel
T2	Tillfällig nyttjanderätt för bergsprängningsarbeten
T3	Tillfällig nyttjanderätt för förbiledningsväg
T4	Tillfällig nyttjanderätt för transportväg
T5	Tillfällig nyttjanderätt för etableringsområde
T6	Tillfällig nyttjanderätt för massupplag
T7	Tillfällig nyttjanderätt för produktion
Övriga beteckningar på plankartan	Kommungräns
	Traktgräns
	Fastighetsgräns
14/200	Vägbanekant med längdmätning och höjdsättning
+78,9	Faunastängsel (Sk9) fastställs i huvudsakligt läge

Skärm faunapassage (höjd 2,2 m)
Mittseparering
Befintlig / Nytt sidoräcke
Trumma
Korffätsindatering
Särskilda beslut som tas i samband med fastställande av väg- och järnvägsplan
Indragning av väg eller område från allmän underhåll
Verksamheter/åtgärder som undantas från förbud enligt miljöbalken. Gäller hela planen.
Vägområde inom strandskydd
Vägområde inom biotopskydd
Skyddighet allt göra anmälan för samråd enligt mb för kapitel 126 gäller inte för de verksamheter och åtgärder som behövs för att bygga vägen och som fastställs och ingår i vägområdet för allmän väg eller område för tillfällig nyttjanderätt.

Förbuden om åtgärder inom biotopskyddsområde (7:11 2a st MB) gäller inte byggande av allmän väg/järnväg.

Förbuden om åtgärder inom strandskyddsområde (7:15 MB) gäller inte byggande av allmän väg/järnväg.

Skyddsåtgärder och försiktighetsmått

Sk1 - Erbjudande om Butlerskyddsåtgärd, fastighetsnära fasadåtgärd.

Sk2 - Erbjudande om Butlerskyddsåtgärd, fastighetsnära lokalt skydd vid uteplats.

Sk3 - Butlerskyddsåtgärd, vägnära +x.x (ÖFV (höjd över färdig vägmitt)).

Sk4 - Butlerskyddsåtgärd, järnvägsnära +x.x (ÖRÖK (höjd över rals överkant)).

Sk5 - Faunabro över E45 bron förses med blänk- och butlerskydd.

Sk6 - Strandpassage för små och medelstora däggdjur.

Sk7 - Tontrumma i anslutning till korsande diken.

Sk8 - Vattenförande trumma i korsande vattendrag läggs så att de inte utgör vandringshinder.

Sk9 - Faunastängsel anordnas på hela sträckan, undantaget i Säffle och i Värmlandstro. Redovisas med symbol för faunastängsel.



Sk10 - Viltutlopp.

Sk11 - Fänist.

Sk12 - Erosionsskydd kläs med kokosmatta och naturligt sten/grusmaterial.

Sk13 - Sedimentationsyta för uppsamling av spill.

SKALA 0 10 20 30 40 50 m

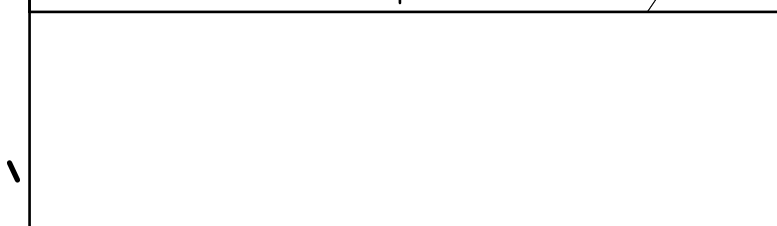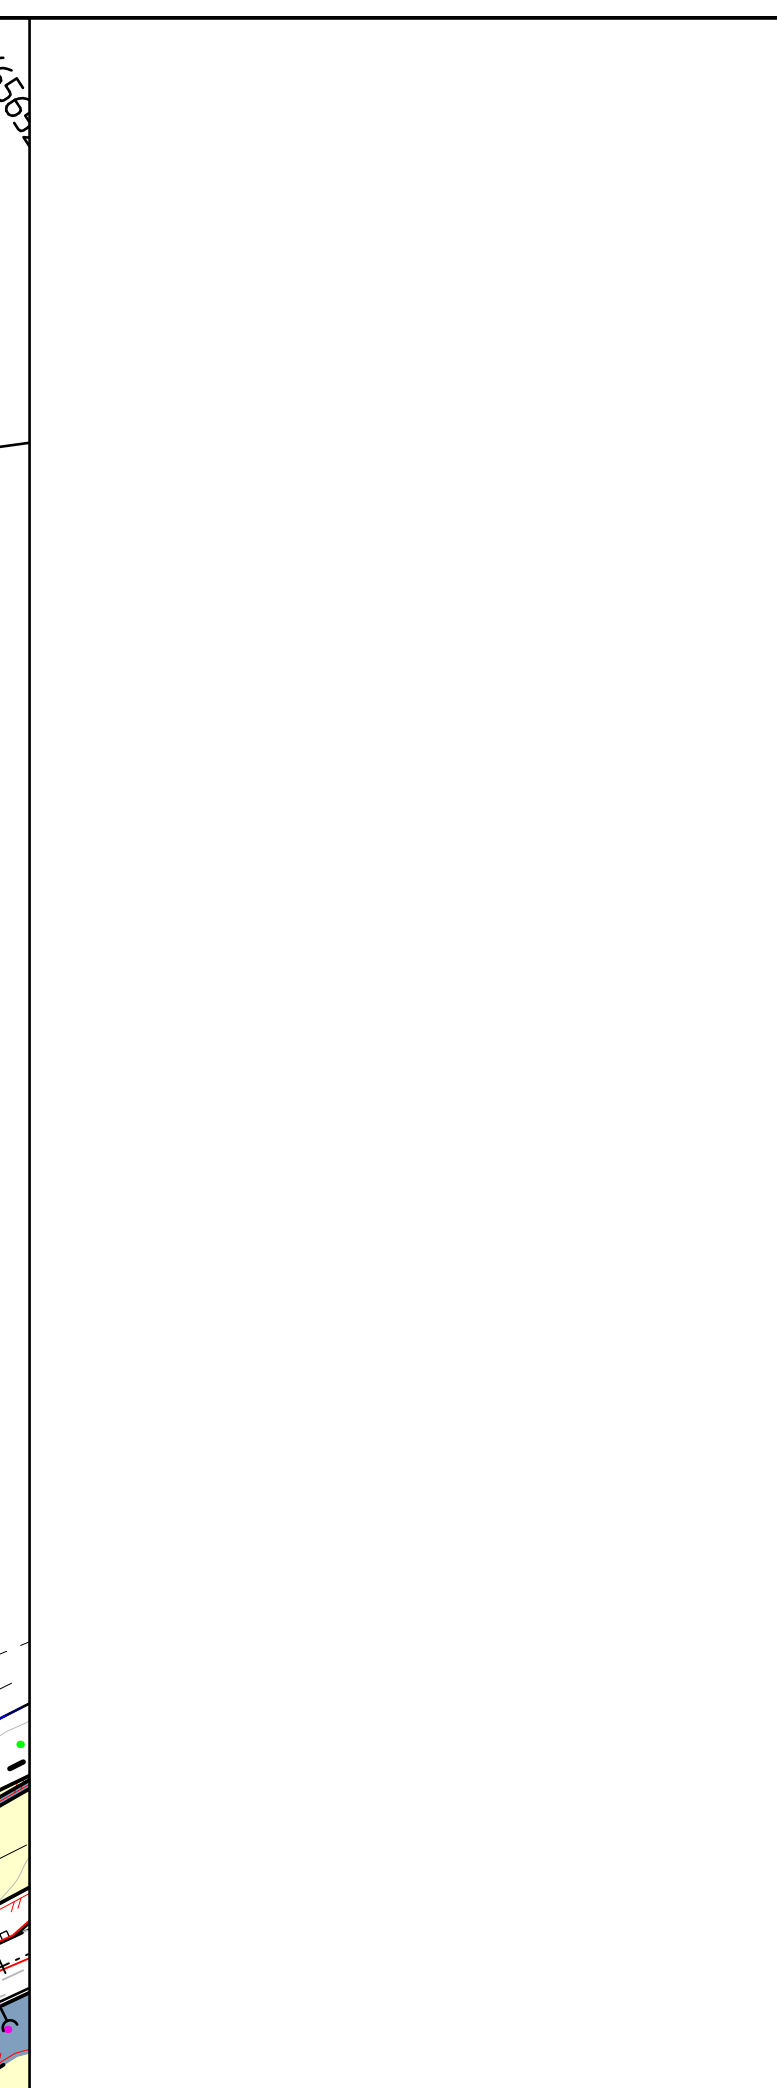

FÖRKLARINGAR

Markanspråk

	Gräns för vågområde/järnvägsmark med ägarerätt
	Avgränsning mellan olika typer av markanspråk
	Ny järnvägsmark med ägarerätt
	Nytt vågområde med vägrätt
	Nytt vågområde med inskränkt vägrätt för landskapsvårdning av faunator
	Nytt vågområde med inskränkt vägrätt för skötsel av kulturlandskap
	Nytt vågområde med inskränkt vägrätt för skötsel av vågandning
	Nytt vågområde med inskränkt vägrätt på befintlig järnvägsmark
	Nytt vågområde med inskränkt vägrätt på ny järnvägsmark med ägarerätt
	Tillfällig nyttjanderätt för byggande av faunaanstängsel
	Tillfällig nyttjanderätt för bergsprängningsarbeten
	Tillfällig nyttjanderätt för förberedningsväg
	Tillfällig nyttjanderätt för transportväg
	Tillfällig nyttjanderätt för etableringsområde
	Tillfällig nyttjanderätt för masspigg
	Tillfällig nyttjanderätt för produktion

Övriga beteckningar på plankartan

	Kommungräns
	Traktgräns
	Fasthetsgräns
	Vägbarekant med längdmätning och höjdsättning
	Nytt faunaanstängsel (SK9) fastställt i huvudsakligt läge

Skärm fauna passage (höjd 2,2 m)

Miljöseparering

Befintlig / Nytt sidoräcke

Trumma

Korfallssindelning

Särskilda beslut som tas i samband med fastställelse av väg- och järnvägsplan

Indragning av väg eller område från allmänt underhåll

Förbudet om åtgärder inom biotopskyddsområde (7:11 2 a st MB) gäller inte byggande av allmän väg/järnväg

Förbudet om åtgärder inom strandskyddsområde (7:15 MB) gäller inte byggande av allmän väg/järnväg

Skyddsåtgärder och försiktighetsmått

..... Markering eller avgränsning av skyddsåtgärd/försiktighetsmått

SK1 - Erbjudande om Bulterskyddsåtgärd, fasthetslinerna fasadåtgärd

SK2 - Erbjudande om Bulterskyddsåtgärd, fasthetslinerna lokalt skydd vid utlopp

SK3 - Bulterskyddsåtgärd, vägnarna +x.x OFV (höjd över färdig vägmitt)

SK4 - Faunabeväringsskydd, järnvägsnarna +x.x ÖROK (höjd över baks överkant)

SK5 - Faunator över F45, Bron förses med blank- och bulterskydd

SK6 - Strandpassage för små och medelstora däggdjur

SK7 - Torrlinna i anslutning till korsande diken

SK8 - Vattenförande trummar i korsande vattendrag läggs så att de inte utgör vandringshinder

SK9 - Faunafästingsanordnas på hela sträckan, undantaget i Säfte och i Värmlandssjön. Redovisas med symbol för faunaanstängsel

SK10 - Viltutlopp

SK11 - Fästst

SK12 - Erosionsskydd kläs med kokosmatta och naturligt sten/grusmaterial

SK13 - Sedimentationsyta för uppsättning av spill




KARTDEKLARATION

Kartunderlag från Säffle kommun
kompletterad med inmätningar av
AFRY under perioden 2017-2022.

ANVISNINGAR

Koordinatsystem
System i höjd: RH 2000
System i plan: SWEREF 991330

ORIENTERINGSGRUP

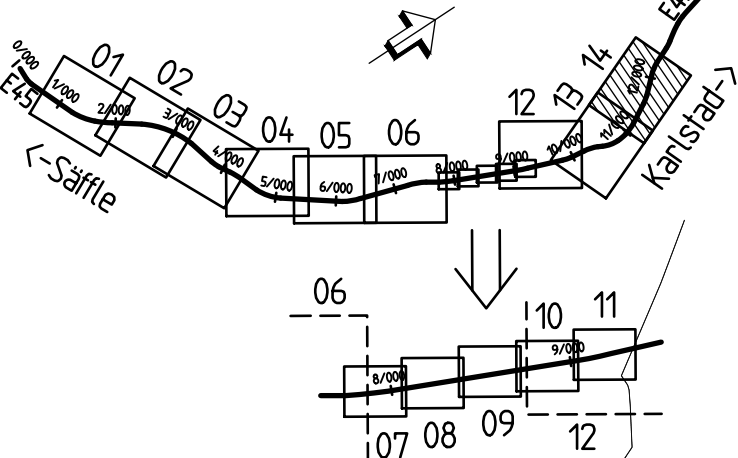

VÄG- OCH JVGPLAN

GRANSKNINGSSTATUS / SYFTE
FÖR GRANSKNING
GRANSKNINGSHANDLING

HANDLINGSTYP
GRANSKNINGSHANDLING

DATUM
2025-05-30

OBJEKT
E45 SÄFFLE-VALNÄS
MÖTESFRI LANDSVÄG

DELOMRÅDE / BANDEL
2 SÄFFLE-HAMMAR

ANLÄGGNINGSGRUP
00 GEMENSAMT

OBJEKTNUMMER / KM
155701

BESTÄLLARE
TRAFIKVERKET

LEVERANTÖR
AFRY

SKAPAD AV
TOBIAS ENGSTRÖM

UPPDRAGSGRUP
739439

GODKÄND AV
C MATTSSON

AVDELNING

RITNINGSTYP
PLANKARTA

TEKNIKOMRÅDE / INNEHÅLL
C TEKNIKÖVERGRIPANDE

BESKRIVNING
KM 11/210-12/350


SKALA
1:2000

FORMAT
A1

FÖRVALTNINGSNUMMER

RITNINGSGRUP
2 00 C 02 14

BLAD
NÄSTA BLAD
BET

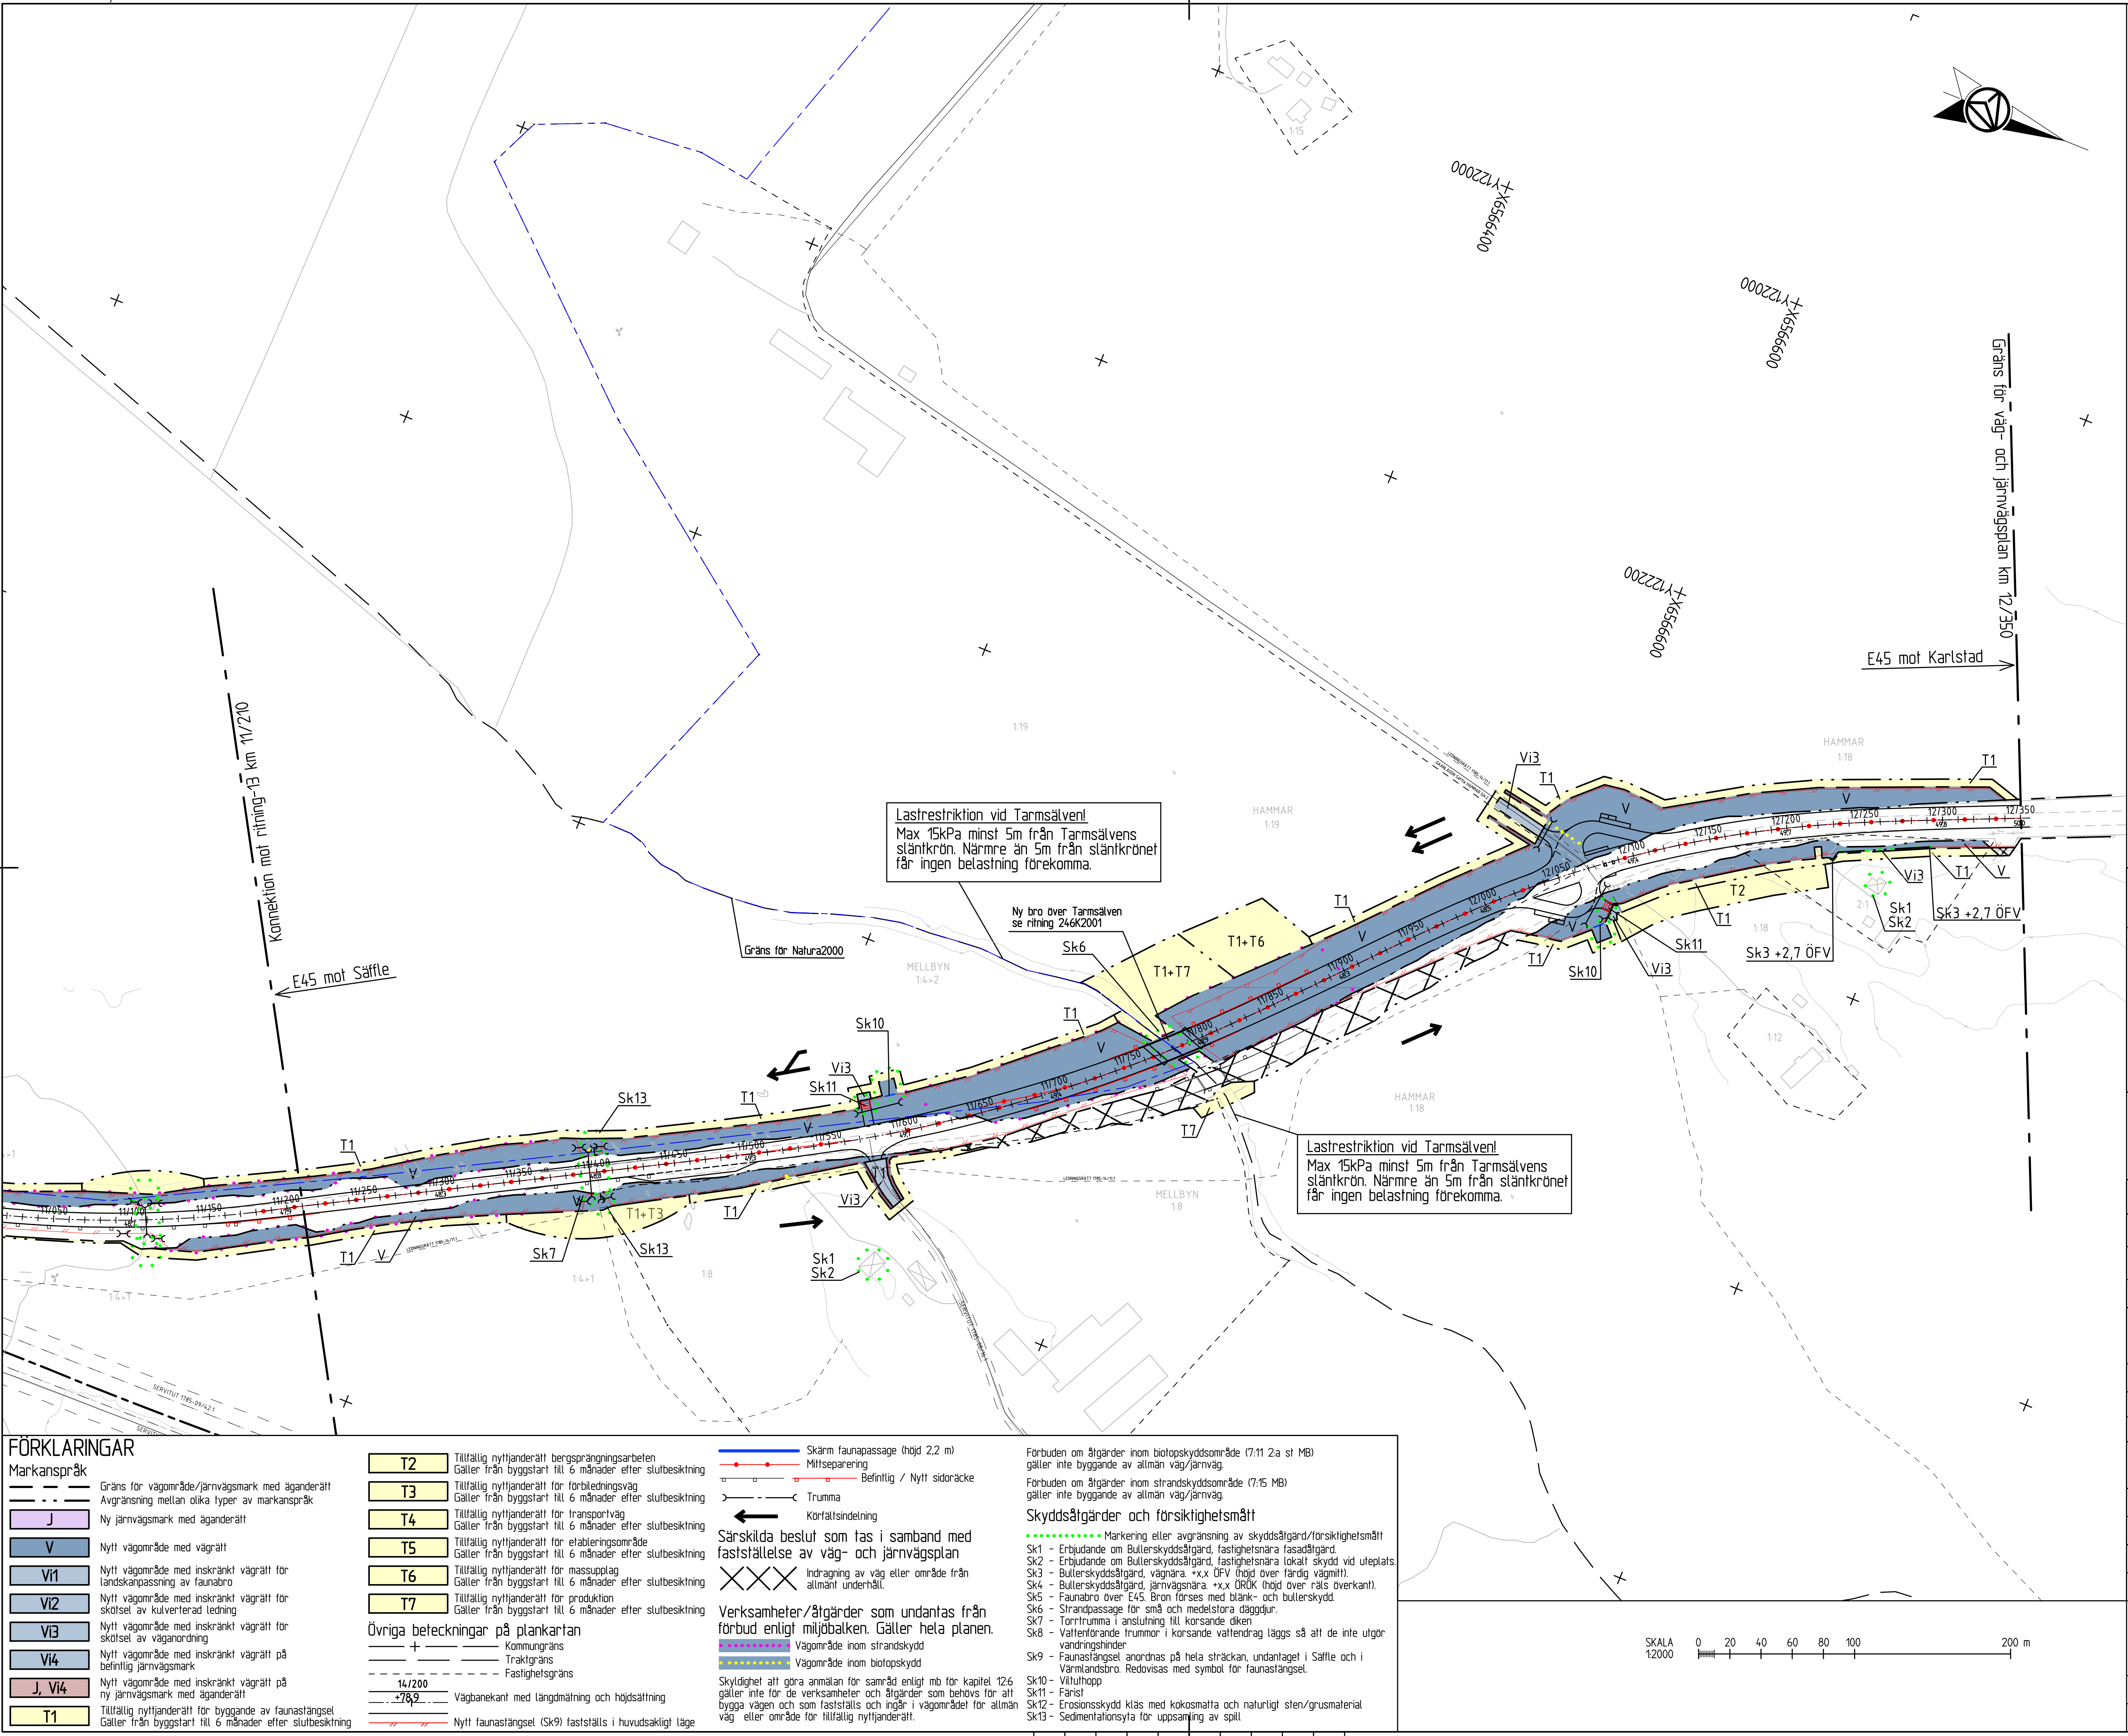

FÖRKLARINGAR

Markanspråk	
J	Gräns för vägområde/järnvägsmark med äganderätt
V	Nytt vägområde med vägrätt
Vi1	Nytt vägområde med inskränkt vägrätt för landskapsskärning av faunabro
Vi2	Nytt vägområde med inskränkt vägrätt för skötsel av kulverterad ledning
Vi3	Nytt vägområde med inskränkt vägrätt för skötsel av väganordning
Vi4	Nytt vägområde med inskränkt vägrätt på befintlig järnvägsmark
J, Vi4	Nytt vägområde med inskränkt vägrätt på ny järnvägsmark med äganderätt
T1	Tillfällig nyttjanderätt för byggande av faunastängsel

T2	Tillfällig nyttjanderätt bergsprängningsarbeten
T3	Tillfällig nyttjanderätt för förbudsledningsväg
T4	Tillfällig nyttjanderätt för transportväg
T5	Tillfällig nyttjanderätt för etableringsområde
T6	Tillfällig nyttjanderätt för massupplag
T7	Tillfällig nyttjanderätt för produktion

Övriga beteckningar på plankartan

+	Kommungräns
-	Traktgräns
- - -	Fasthetsgräns
14/200	Vägbankant med längdmätning och höjdsättning
78,9	Nytt faunastängsel (Sk9) fastställt i huvudsakligt läge

Skärm faunapassage (höjd 2,2 m)
Mittseparering
Befintligt / Nytt sidoräcke
Trumma
Korrfärdssindelning
Särskilda beslut som tas i samband med fastställelse av väg- och järnvägsplan
Indragning av väg eller område från allmän underhåll
Verksamheter/åtgärder som undantas från förbud enligt miljöbalken. Gäller hela planen.
Vägområde inom strandskydd
Vägområde inom biotopskydd
Skyldighet att göra anmälan för samråd enligt mb för kapitel 126
Gäller inte för de verksamheter och åtgärder som behövs för att bygga vägen och som fastställs och ingår i vägområdet för allmän väg eller område för tillfällig nyttjanderätt

Förbuden om åtgärder inom biotopskyddsområde (7:11 2a st MB) gäller inte byggande av allmän väg/järnväg.

Förbuden om åtgärder inom strandskyddsområde (7:15 MB) gäller inte byggande av allmän väg/järnväg.

Skyddsåtgärder och försiktighetsmått

Markering eller avgränsning av skyddsåtgärd/försiktighetsmått

Sk1 - Erbjudande om Butlerskyddsåtgärd, fasthetsnära fasadåtgärd.

Sk2 - Erbjudande om Butlerskyddsåtgärd, fasthetsnära lokalt skydd vid uteplats.

Sk3 - Butlerskyddsåtgärd, vägnära. +x.x ÖFV (höjd över färdig vägmitt).

Sk4 - Butlerskyddsåtgärd, järnvägsnära. +x.x ÖRÖK (höjd över rals överkant).

Sk5 - Faunabro över E45. Bron förses med blank- och butlerskydd.

Sk6 - Strandpassage för små och medelstora däggdjur.

Sk7 - Tontrumma i anslutning till korsande diken.

Sk8 - Vattenförande trumma i korsande vattendrag läggs så att de inte utgör vandringshinder.

Sk9 - Faunastängsel anordnas på hela sträckan, undantaget i Säffle och i Värmlandstunneln. Redovisas med symbol för faunastängsel.

Sk10 - Viltutlopp.

Sk11 - Fänist.

Sk12 - Erosionsskydd kläs med kokosmatta och naturligt sten/grusmaterial.

Sk13 - Sedimentationsyta för uppsamling av spill.

SKALA
1:2000

