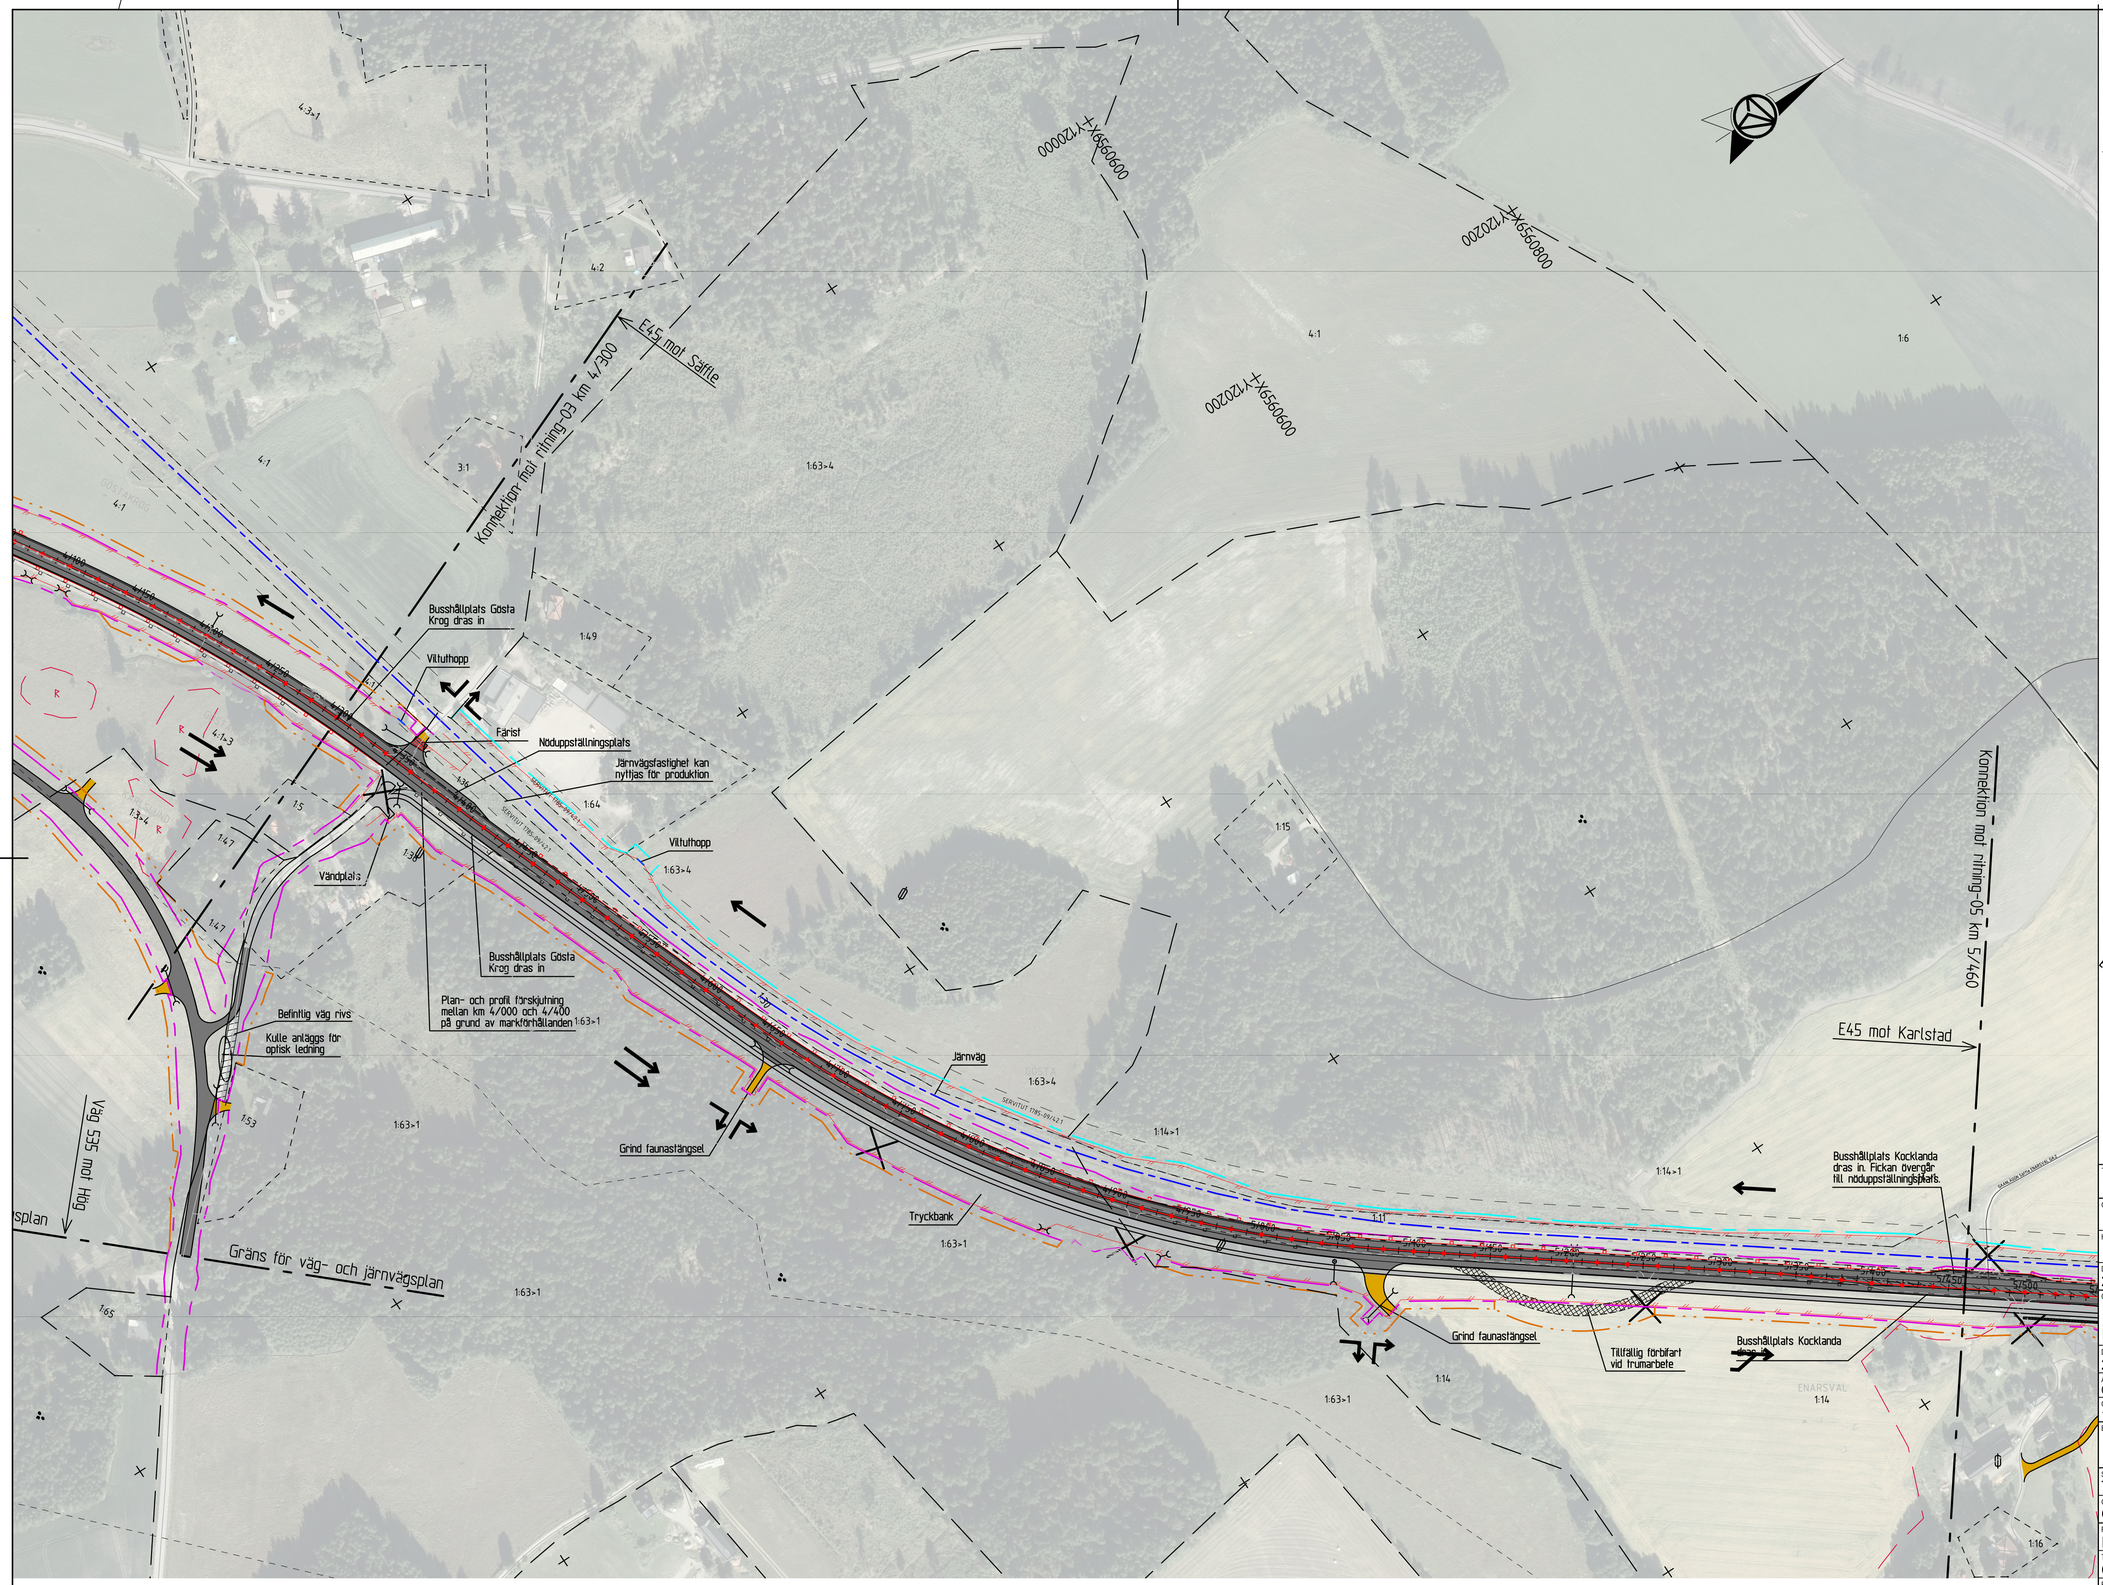
E45 mot Säffle
Kontrektion mot ritning-03 km 4/300
Busshållplats Gösta Krog dras in
Viltuthopp
Farist
Nödduppställningsplats
Järnvägsfastighet kan nyttjas för produktion
Viltuthopp
Vändplats
Busshållplats Gösta Krog dras in
Plan- och profil förskjutning mellan km 4/000 och 4/400 på grund av markförhållanden
Befintlig väg rivs
Kulle anläggs för optisk ledning
Järnväg
Grind faunastängsel
Tryckbank
Gränsplan
Gränsplan
Gränsplan