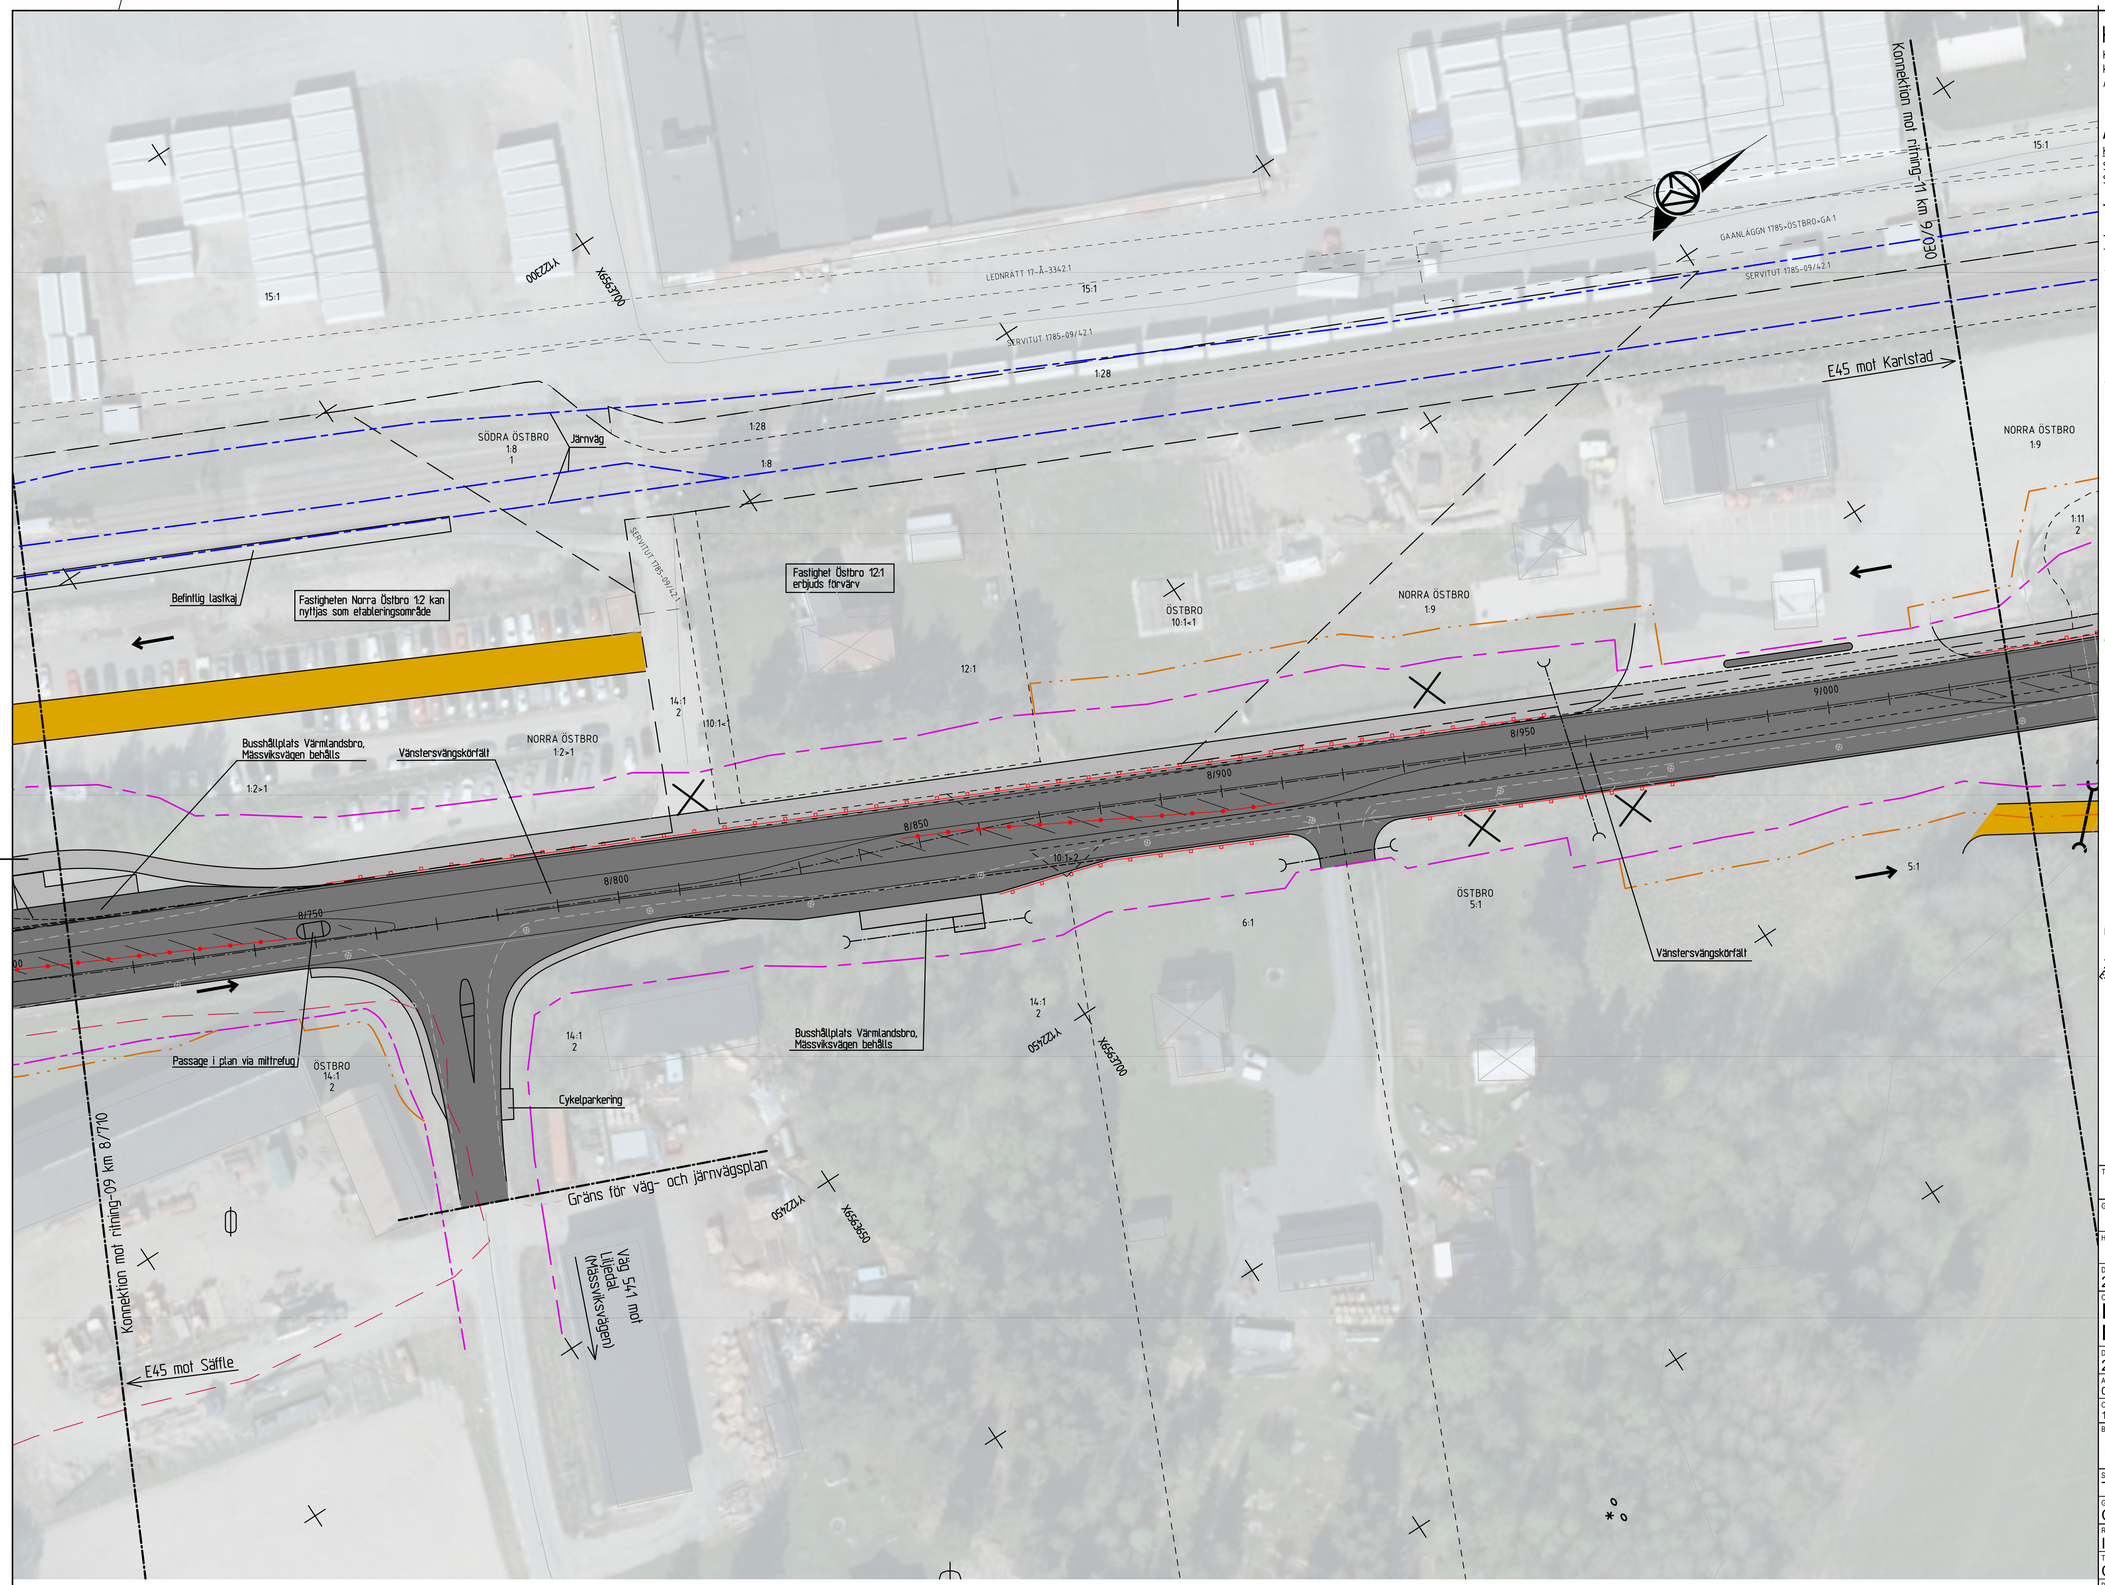

KARTDEKLARATION

Kartunderlag från Säffle kommun
kompletterad med inmätningar av
AFRY under perioden 2017-2022.

ANVISNINGAR

Koordinatsystem
System i höjd: RH 2000
System i plan: SWEREF 991330

TECKENFÖRKLARING

- Traktgräns
- Fastighetsgräns
- Gräns för detaljplan/områdesbestämmelse med beteckning
- Gräns för vägområde
- Gräns för järnvägsmark med äganderätt
- Gräns för tillfälligt nyttjanderätt
- Fornlämning
- Kulturmiljölämning
- Befintligt sidoräcke
- Befintligt viltstängsel

Föreslagen ombyggnad

- 14/200 Vägbana med längdmätning
- Vägbana allmän väg inom vägplanen
- Gång- och cykelväg
- Vägbana enskild väg/anslutning (regleras ej av väglagen)
- Väg rivs och återställs till omgivande mark
- Tillfällig väg under byggtid som återställs till omgivande mark
- Natura2000-område
- Bullerskyddsskärm
- Mittseparering
- Sidoräcke
- Faunastängsel
- Trumma
- Dagvattenledning med brunnar
- Föreslagna nya anslutningar
- Anslutning, Höger in/höger ut
- Körfältsindelning
- Väganslutning till befintlig, allmän väg som stängs genom särskilt beslut

ORIENTERINGSFIGUR

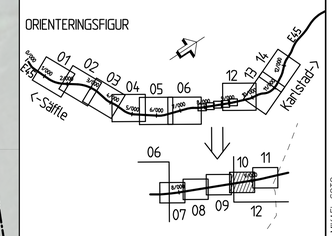

TYP AV PLAN
VÄG- OCH JVGPLAN

GRANSKNINGSSTATUS / SYFTE	-
HANDLINGSTYP	-
DATUM: 2025-05-30	LEVERANS / ÄNDRINGS-PM

OBJEKT
E45 SÄFFLE-VALNÄS MÖTESFRI LANDSVÄG

DELOMRÅDE / BANDEL: 2 SÄFFLE-HAMMAR
ANLÄGGNINGDEL: 00 GEMENSAMT

OBJEKTNUMMER / KM	KONSTRUKTIONSNUMMER
155701	

BESTÄLLARE	LEVERANTÖR
TRAFIKVERKET	AFRY

SKAPAD AV	UPPDRAGSNUMMER
T ENGSTRÖM	739439
GODKÄND AV: C MATTSSON	AVDELNING

RITNINGSTYP: ILLUSTRATIONSKARTA
TEKNIKOMRÅDE / INNEHÅLL: C TEKNIKÖVERGRIPANDE
BESKRIVNING: KM 8/710-9/030

SKALA	FORMAT	FÖRVALTNINGSNUMMER
1:500	A1	

RITNINGSNUMMER	BLAD	NÄSTA BLAD	BET
2 00 C 05 10			

MIKAEL SOTO
X:\KARLSTAD\739439 - E45 SÄFFLE-VANAS -65398-\02-CAD\2\C\RITDEF\200C05010.DWG
2025-05-21 13:47
PLO

MODELLVERSION
2025-05-20 15:21
MODELLVERSION709703
2025-01-22 13:56 MODELLVERSION709702
2025-05-14 08:02 MODELLVERSION709701
2025-01-28 14:47 MODELLVERSION709700
2025-01-28 14:19 MODELLVERSION709699
2024-12-20 14:43 MODELLVERSION709698
2025-05-07 15:43 MODELLVERSION709697
2025-05-07 15:43 MODELLVERSION709696
2025-02-14 14:05 MODELLVERSION709695
MODELLVERSION704104
MODELLVERSION704101
MODELLVERSION709701
MODELLVERSION709702
MODELLVERSION709703
MODELLVERSION709695
MODELLVERSION709696
MODELLVERSION709697
MODELLVERSION709698
MODELLVERSION709699
MODELLVERSION704101
MODELLVERSION704104
2022-04-04 09:27
2025-05-14 08:02
2025-05-15 14:49
2025-01-28 14:19
2025-01-29 15:28
2025-05-01 10:25
2025-05-01 10:02
2025-04-29 15:22
MODELLVERSION709698
MODELLVERSION709699
MODELLVERSION709700
MODELLVERSION709701
MODELLVERSION709702
MODELLVERSION709703
MODELLVERSION709695
MODELLVERSION709696
MODELLVERSION709697
XREF

Lager: