



2025-05-11 10:26
2025-05-11 08:18
XREF: MODELL_C300504
MODELL_C300502

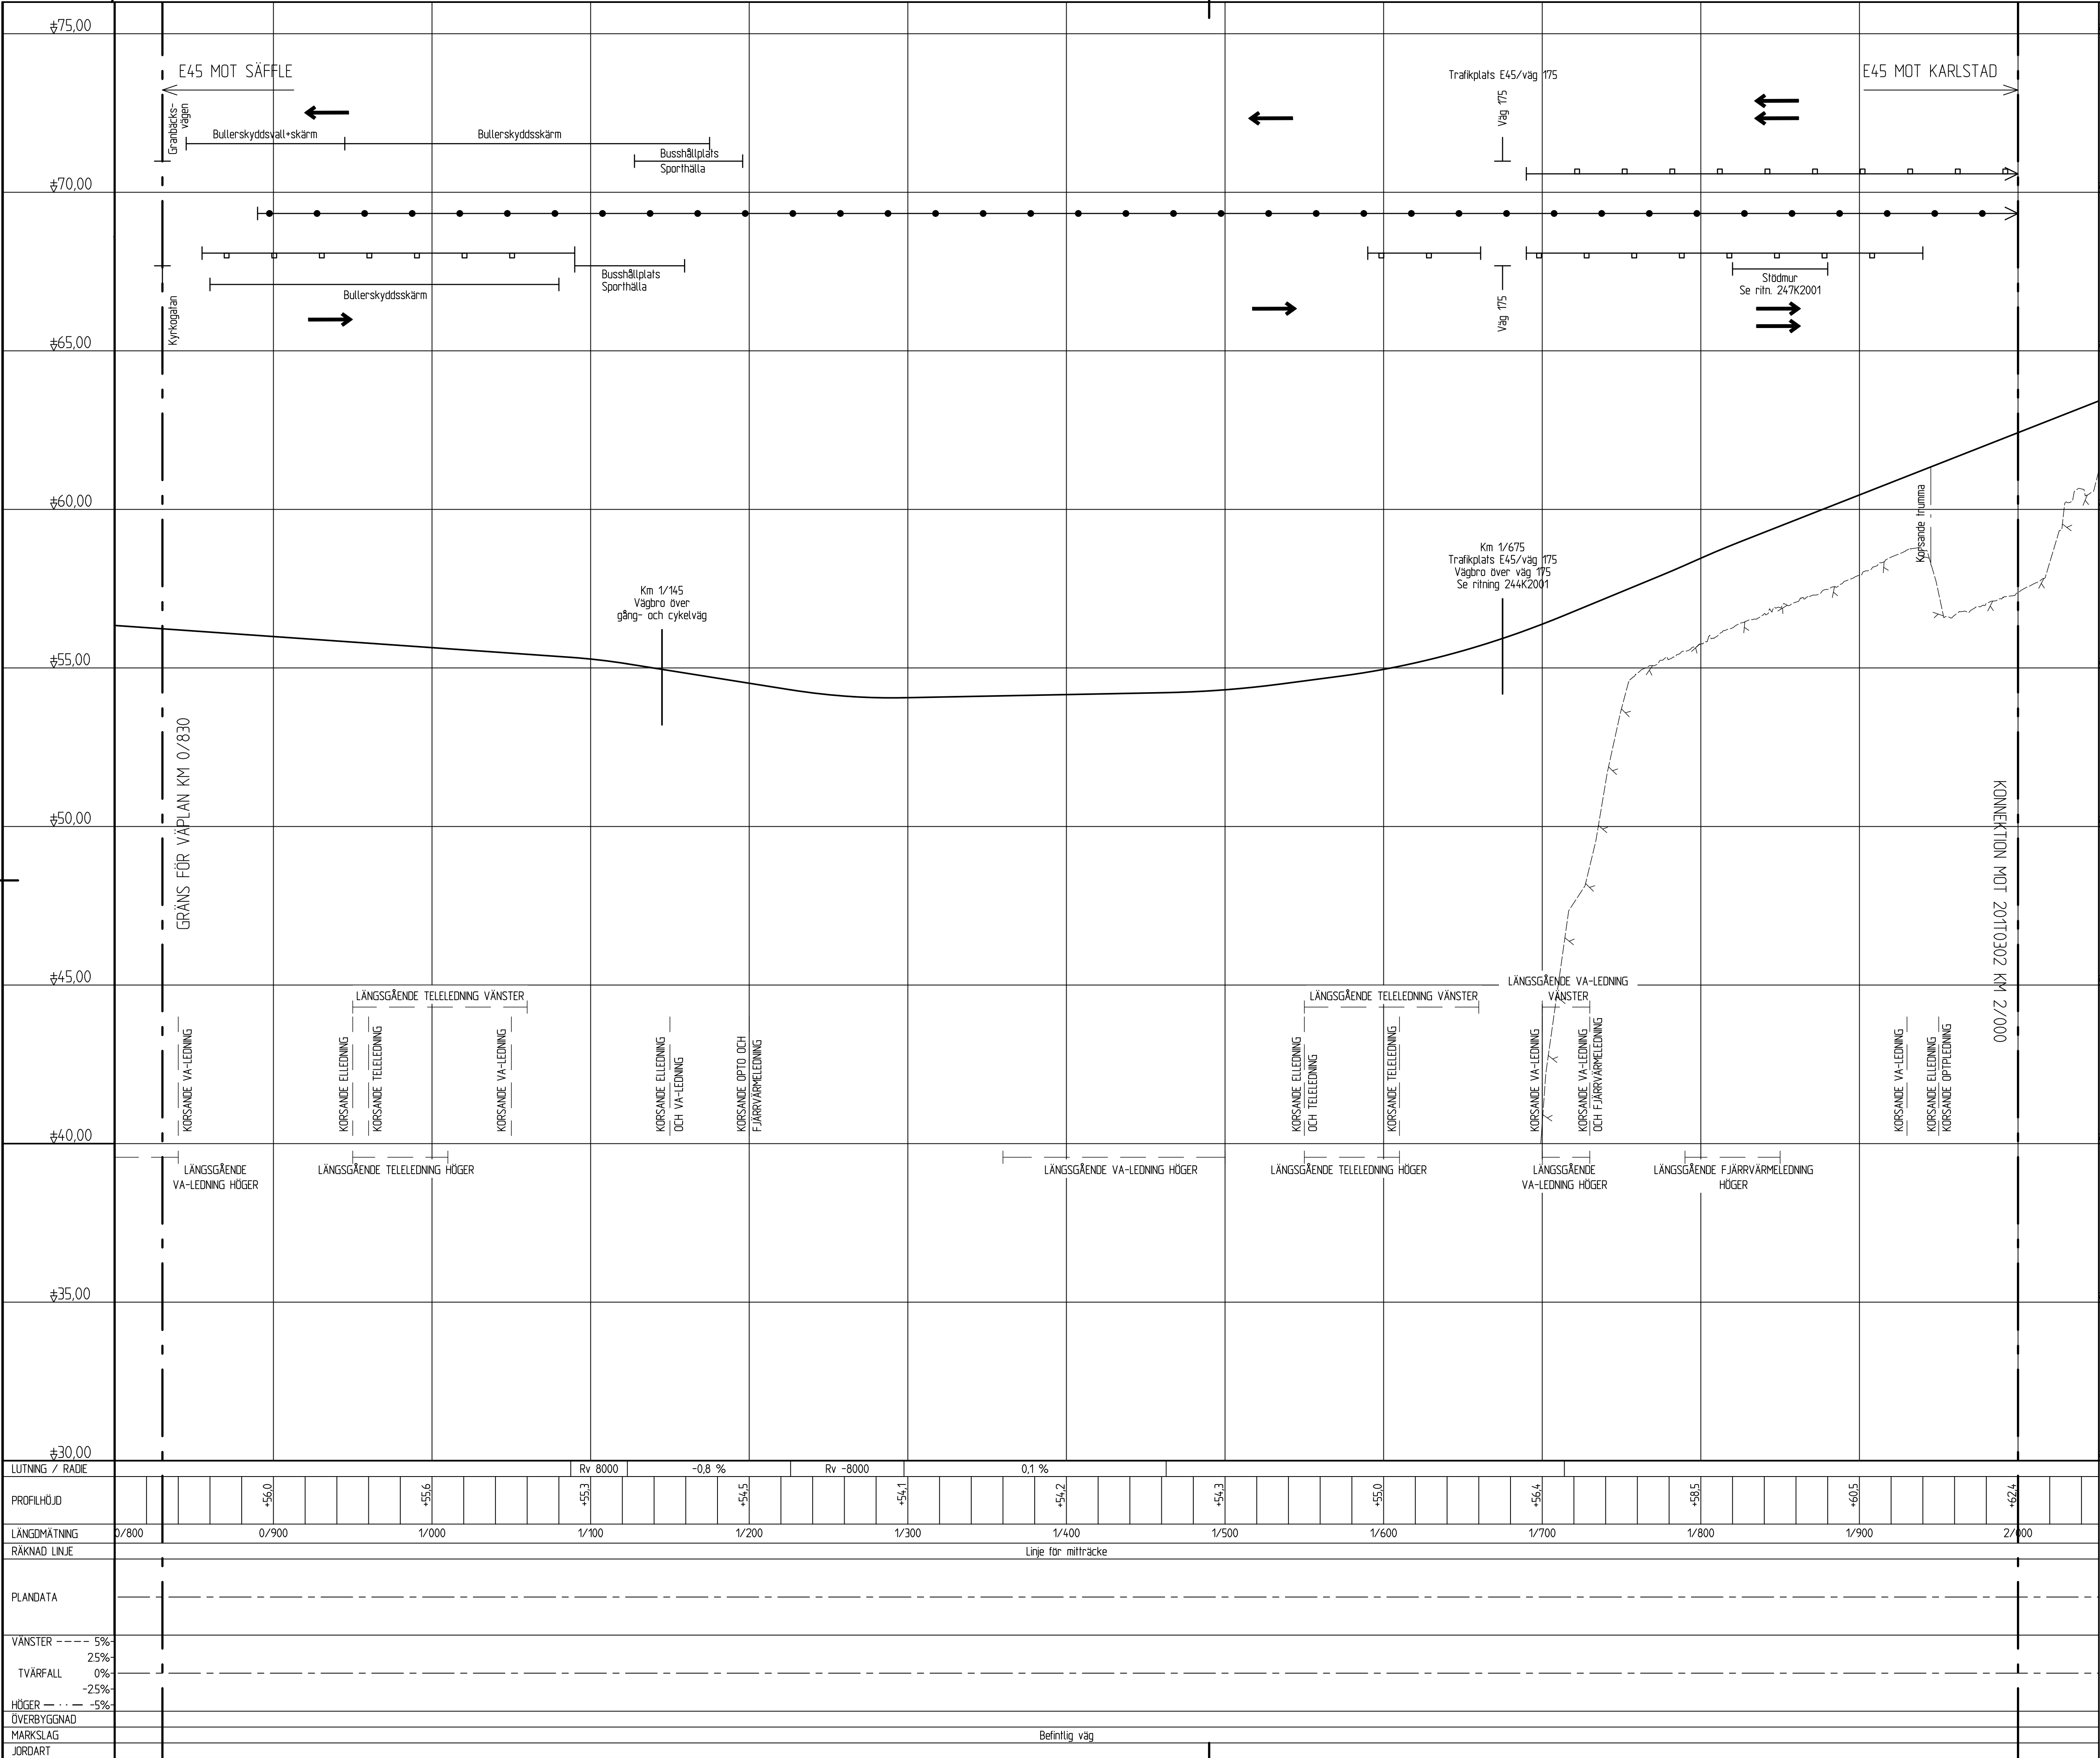

ANVISNINGAR
System i höjd: RH2000

FÖRKLARINGAR


- Befintlig mark
- Ny vagbana
- Sidoräcke vänster sida
- Milträcke
- Sidoräcke höger sida
- Terrass
- Förmodat berg
- Ansulande väg
- Ansulande väg som stängs
- H/H Ansulande väg utformad som höger in/höger ut
- V/SF Ansulande väg med vänstersvangskörbält från E45
- Ögla
- Ansulande väg utformad som ögla för vänstersvängande fordon
- Kortfallsindelning

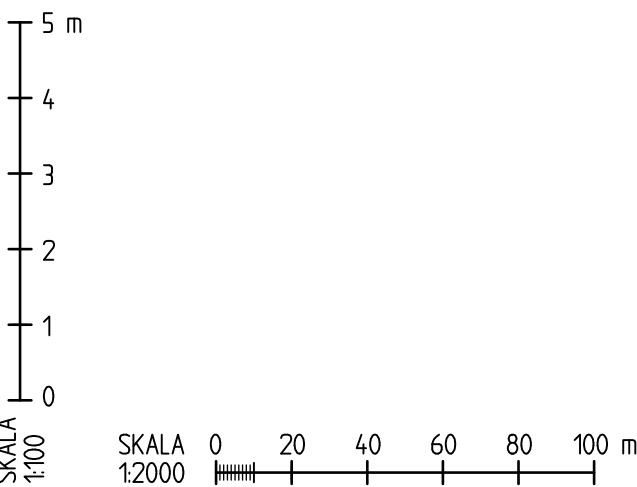

VAG- OCH JVGPLAN

GRANSKNINGSSTATUS / SYFTE		-	
HANDLINGSTYP		-	
DATUM	2025-05-30	LEVERANS / ÄNDRINGS-PM	
OBJEKT	E45 SÄFFLE-VALNÄS MÖTESFRI LANDSVÄG		
DELOMRÅDE / BANDEL	2 SÄFFLE-HAMMAR		
ANLÄGGNINGDEL	01 E45		
OBJEKTNUMMER / KM	155701	KONSTRUKTIONNUMMER	
BESTÄLLARE	TRAFIKVERKET	LEVERANTÖR	AFRY
SKAPAD AV	T ENGSTRÖM	UPPDRAGSGNUMMER	739439
GODKÄND AV	C MATTSSON	AVDELNING	
RITNINGSTYP	PROFIL		
TEKNIKOMRÅDE / INNEHÅLL	T VÄGUTFORMNING OCH TRAFIK		
BESKRIVNING	KM 0/830-2/000		
SKALA	1:100	FORMAT	A1
RITNINGSGRUPP	2 01 T 03 01	FÖRVALTNINGSNUMMER	
BLAD		NÄSTA BLAD	BET

2025-05-11 10:26
2025-05-11 08:18
XREF: MODELL_C:\PROGRA
MODELL_C:\300512

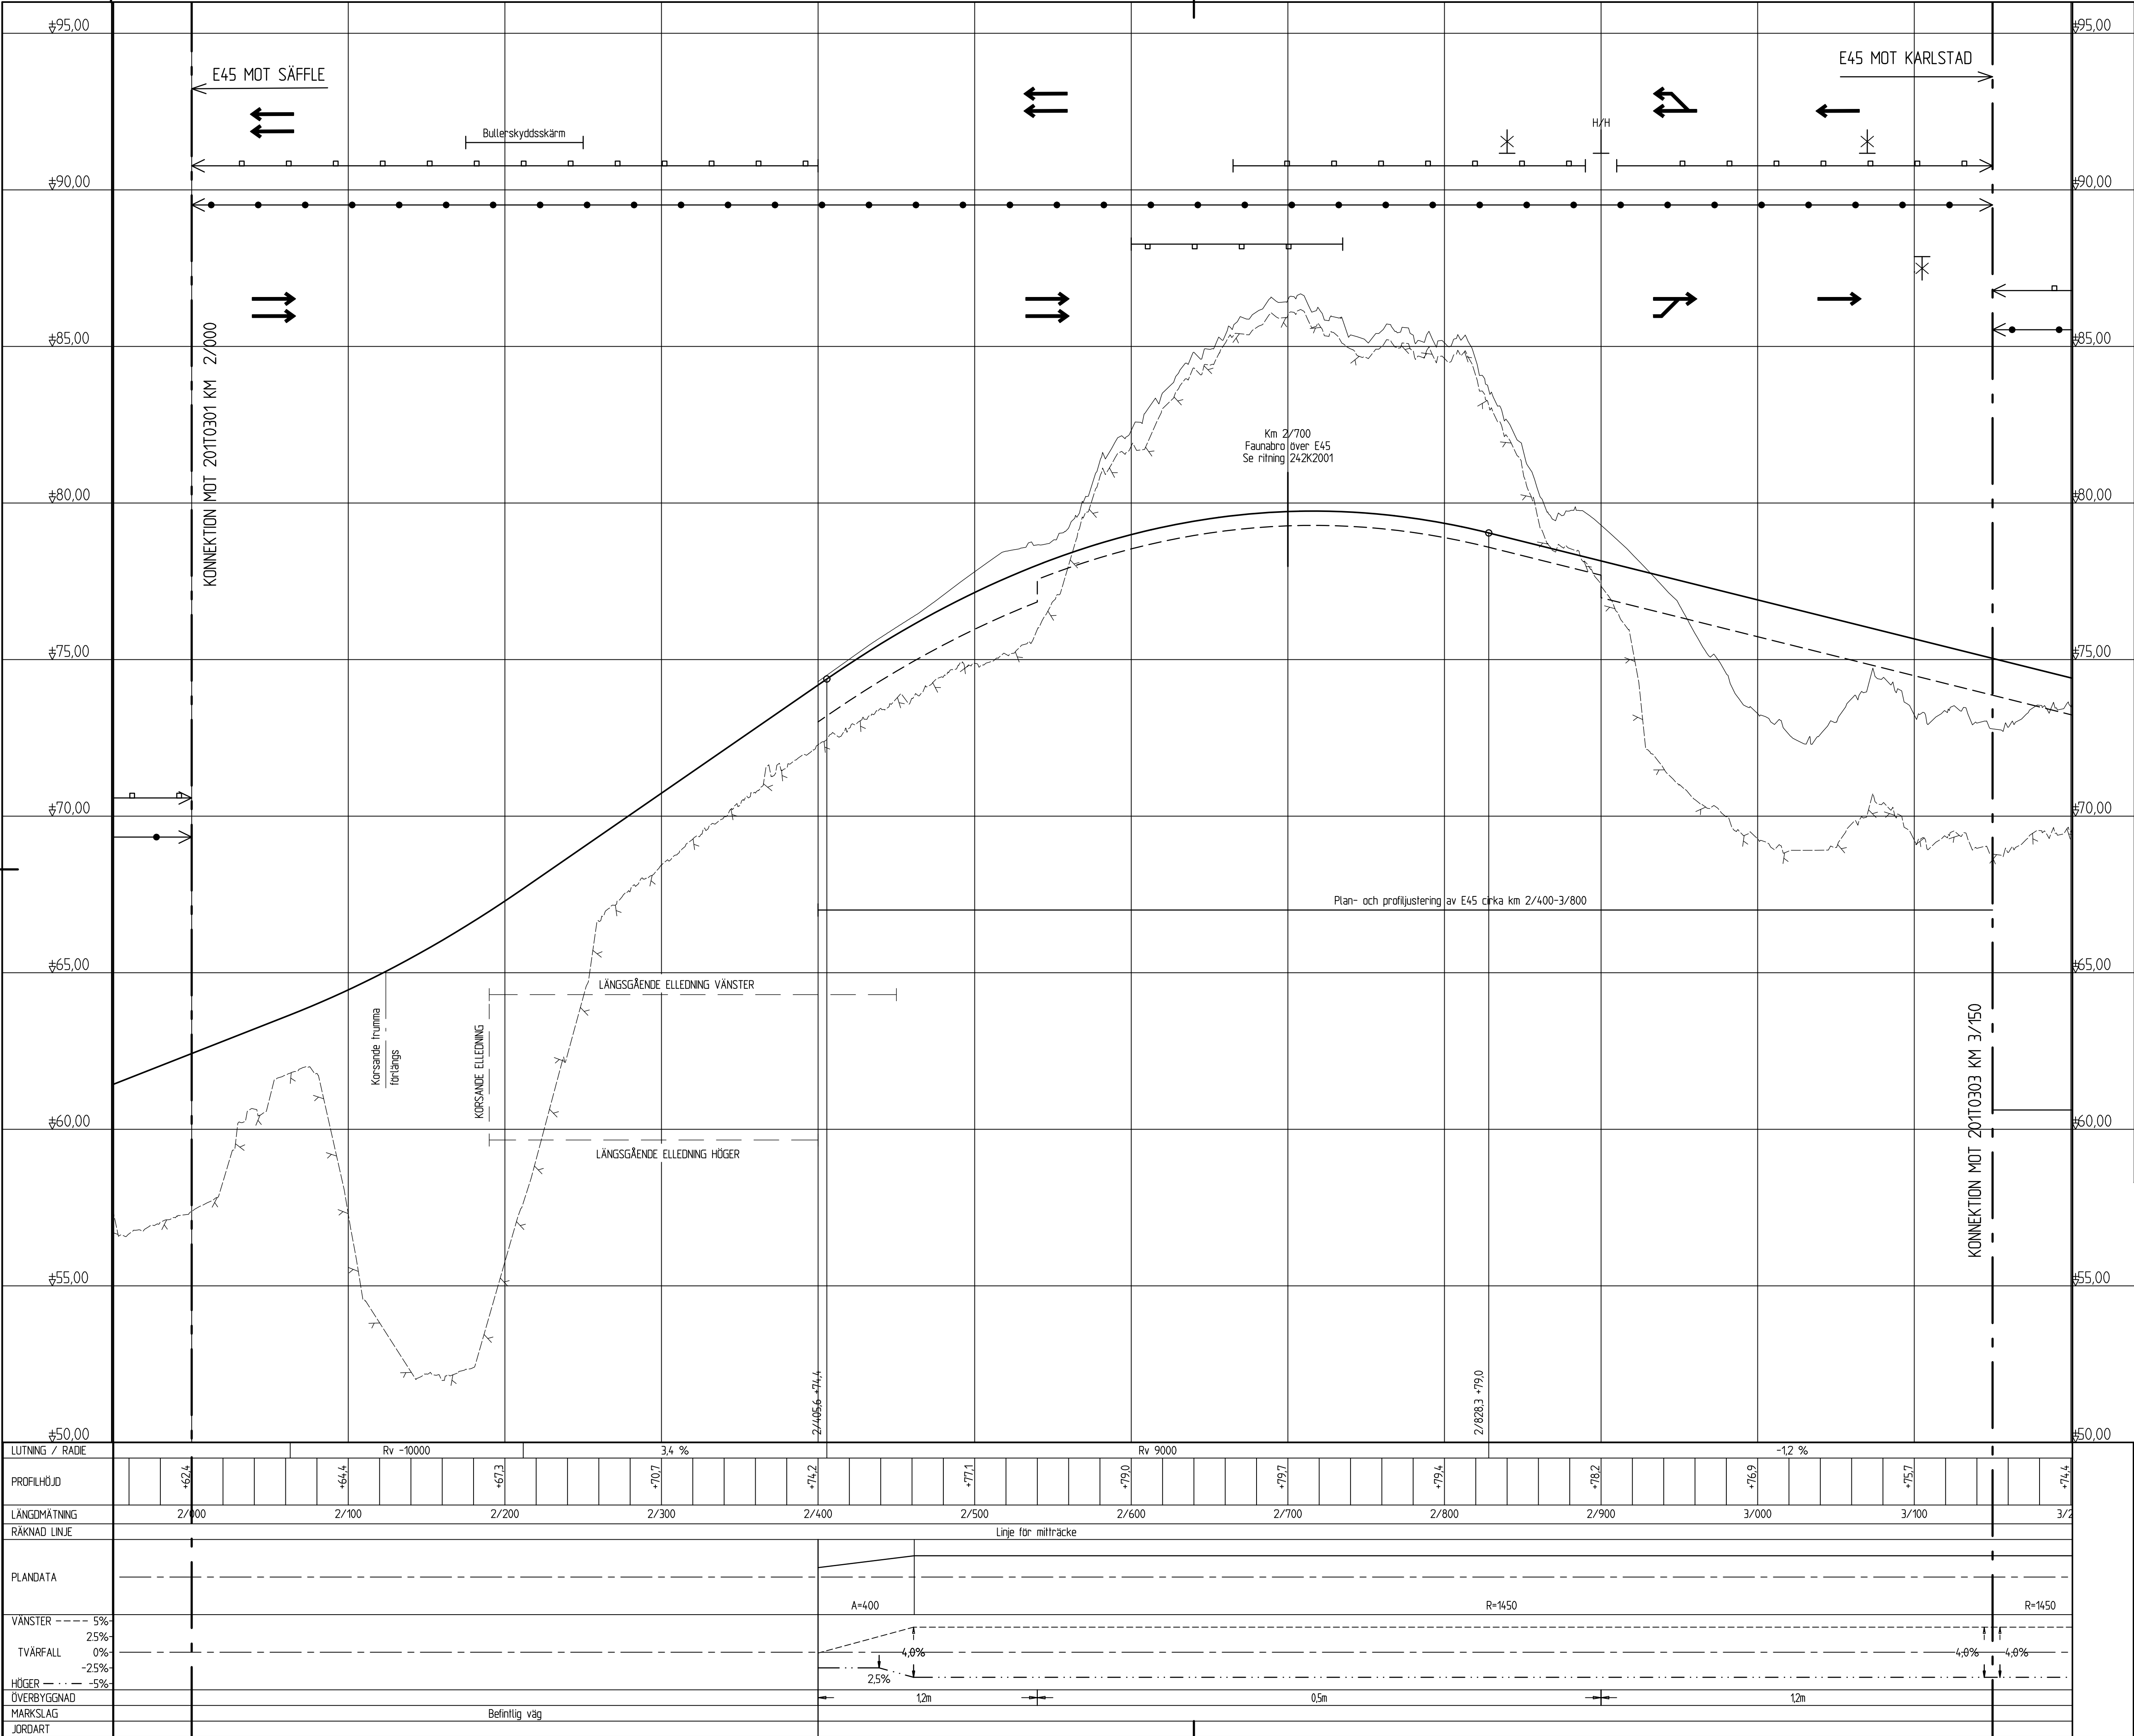


ANVISNINGAR

System i höjd: RH2000

FÖRKLARINGAR


- Befintlig mark
- Ny vagbana
- Sidoräcke vänster sida
- Miträcke
- Sidoräcke höger sida
- Terrass
- Förmodat berg
- Anslutande väg
- Anslutande väg som stängs
- H/H Anslutande väg utformad som höger in/höger ut
- VSF Anslutande väg med vänstersvängskorträtt från E45
- Ögla
- Anslutande väg utformad som ögla för vänstersvängande fordon
- Kortfallsindelning

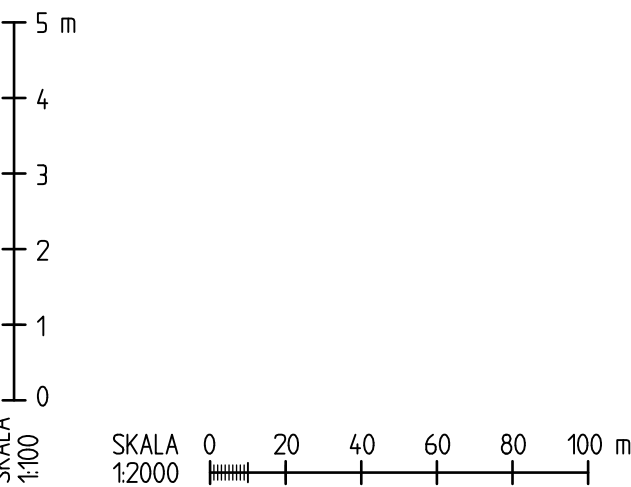

VÄG- OCH JVGPLAN

GRANSKNINGSSTATUS / SYFTE			
HANDLINGSTYP			
DATUM		LEVERANS / ÄNDRINGS-PM	
025-05-30			
OBJEKT			
E45 SÄFFLE-VALNÄS MÖTESFRI LANDSVÄG			
DELOMRÅDE / BANDEL			
SÄFFLE-HAMMAR			
ANLÄGGNINGSDEL			
01 E45			
OBJEKTNUMMER / KM		KONSTRUKTIONSNUMMER	
155701			
BESTÄLLARE		LEVERANTÖR	
TRAFIKVERKET			
SKAPAD AV		UPPDRAGSGENOMFÖRARE	
ENGSTRÖM		739439	
GODKÄND AV		ÄNDELNING	
MATTSSON			
RITNINGSTYP			
PROFIL			
TEKNISKTOMRÅDE / INNEHÅLL			
VÄGUTFORMNING OCH TRAFIK			
BESKRIVNING			
KM 2/000- 3/150			
SKALA	FORMAT	FÖRVALTNINGSNUMMER	
1:100 1:2000	A1		
RITNINGSGENOMFÖRARE		BLAD	NÄSTA BLAD
01 T 03 02			BET

2025-05-31 10:26
2025-05-31 08:18
XREF: MODELL C:\BROGA
MODELL C:\BROGA2

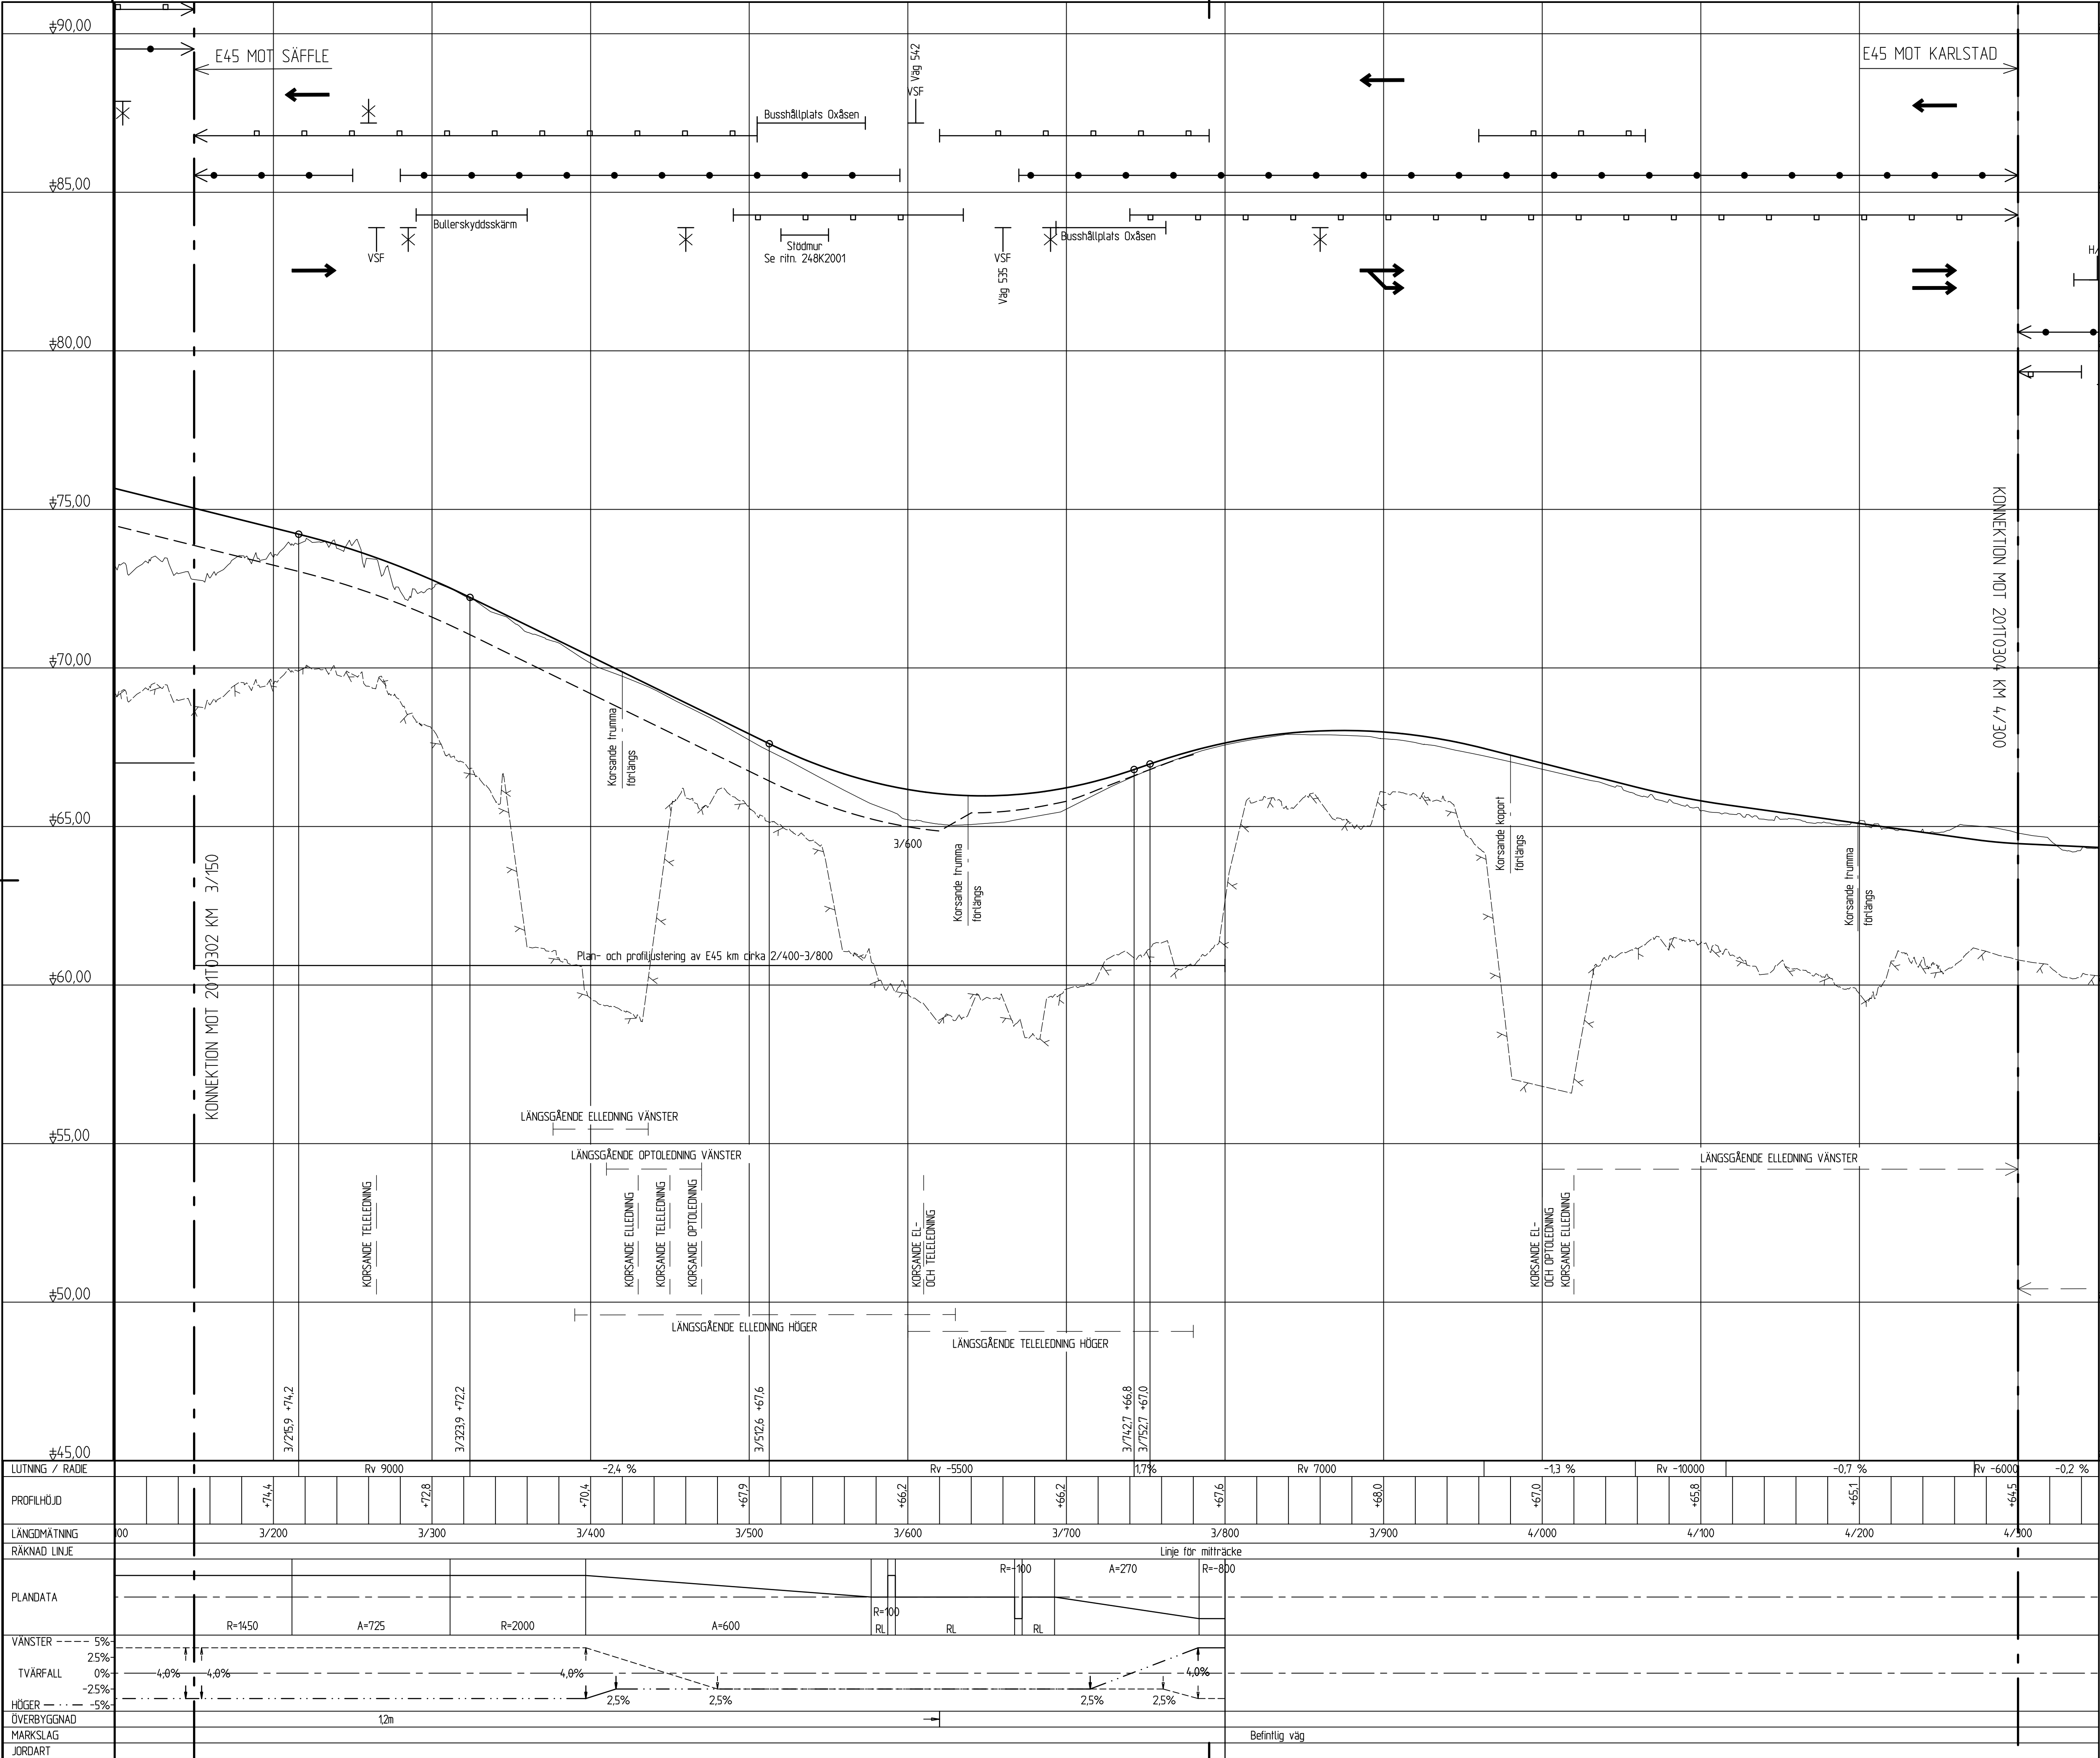


ANVISNINGAR

System i höjd: RH2000


FÖRKLARINGAR

- Befintlig mark
- Ny vagbana
- Sidoräcke vänster sida
- Miträcke
- Sidoräcke höger sida
- Terrass
- Förmodat berg
- Ansulande väg
- Ansulande väg som stängs
- H/H
- Ansulande väg utformad som höger in/höger ut
- VSF
- Ansulande väg med vänstersvangskörtärl från E45
- Ögla
- Ansulande väg utformad som ögla för vänstersvägande fordon
- Körtärlsindelning

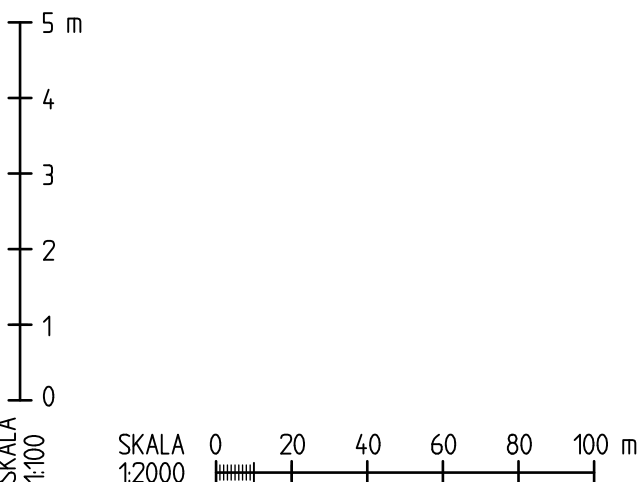


VÄG- OCH JVGPLAN

GRANSKNINGSSTATUS / SYFTE			
HANDLINGSTYP			
DATUM		LEVERANS / ÄNDRINGS-PM	
2025-05-30			
OBJEKT			
E45 SÄFFLE-VALNÄS			
MÖTESFRI LANDSVÄG			
DELOMRÅDE / BANDEL			
SÄFFLE-HAMMAR			
ANLÄGGNINGSDL			
1 E45			
OBJEKTNUMMER / KM		KONSTRUKTIONSNUMMER	
55701			
BESTÄLLARE		LEVERANTÖR	
TRAFIKVERKET			
SKAPAD AV		UPPDRAGSSNUMMER	
ENGSTRÖM		739439	
GODKÄND AV		AVDELNING	
C MATTSSON			
RITNINGSTYP			
PROFIL			
TEKNIKOMRÅDE / INNEHÅLL			
VÄGUTFORMNING OCH TRAFIK			
BESKRIVNING			
KM 3/150-4/300			
SKALA		FORMAT	
1:100 1:2000		A1	
RITNINGSNUMMER		FÖRVALTNINGSNUMMER	
01 T 03 03			
BLAD		NÄSTA BLAD	
		BET	

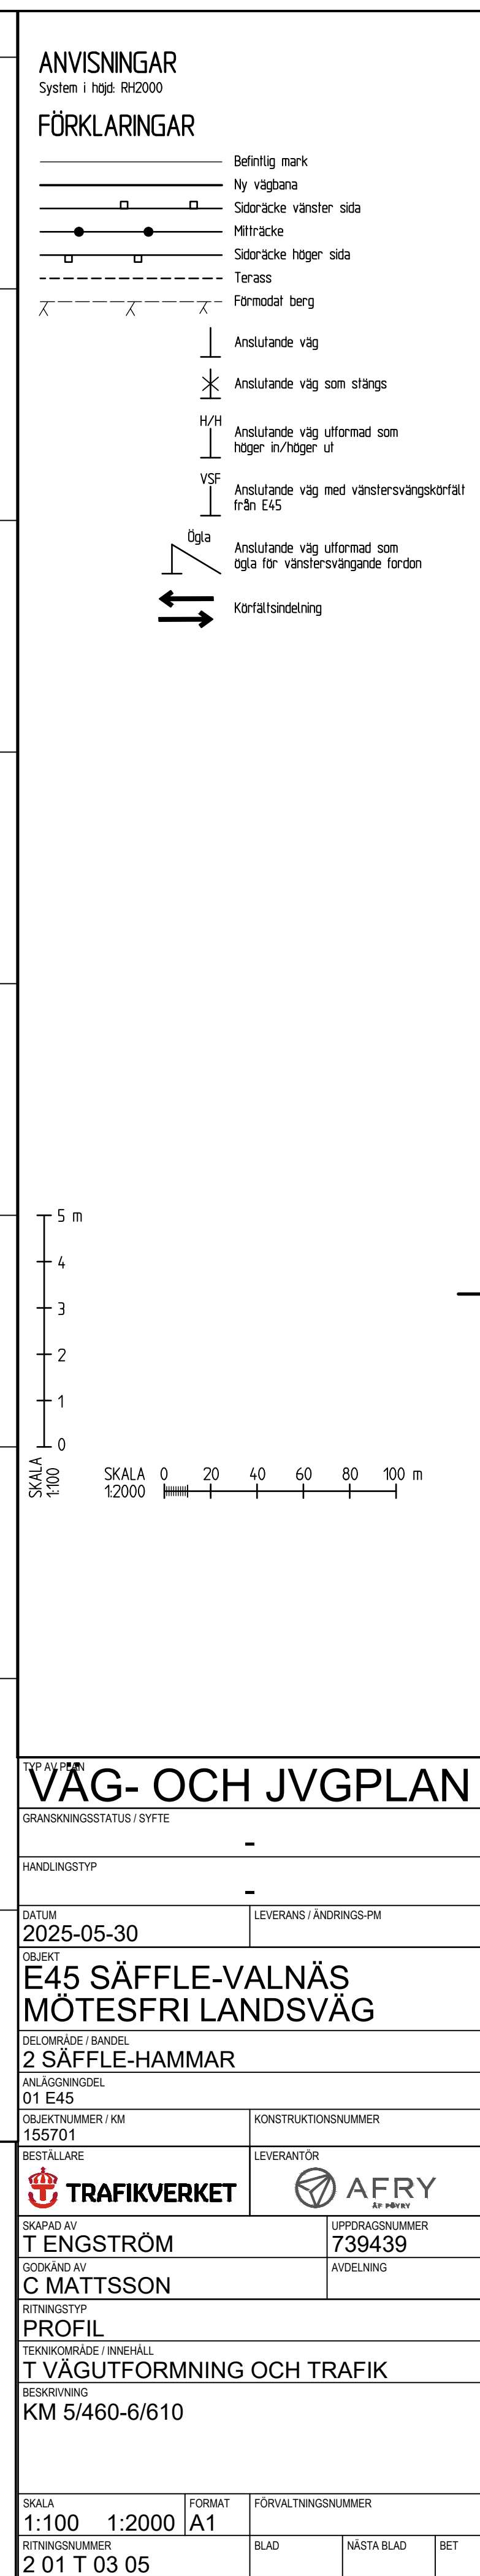

2025-05-11 10:26
2025-05-11 08:18
XREF: MODELL_C:\BROGA
MODELL_C:\BROGA2

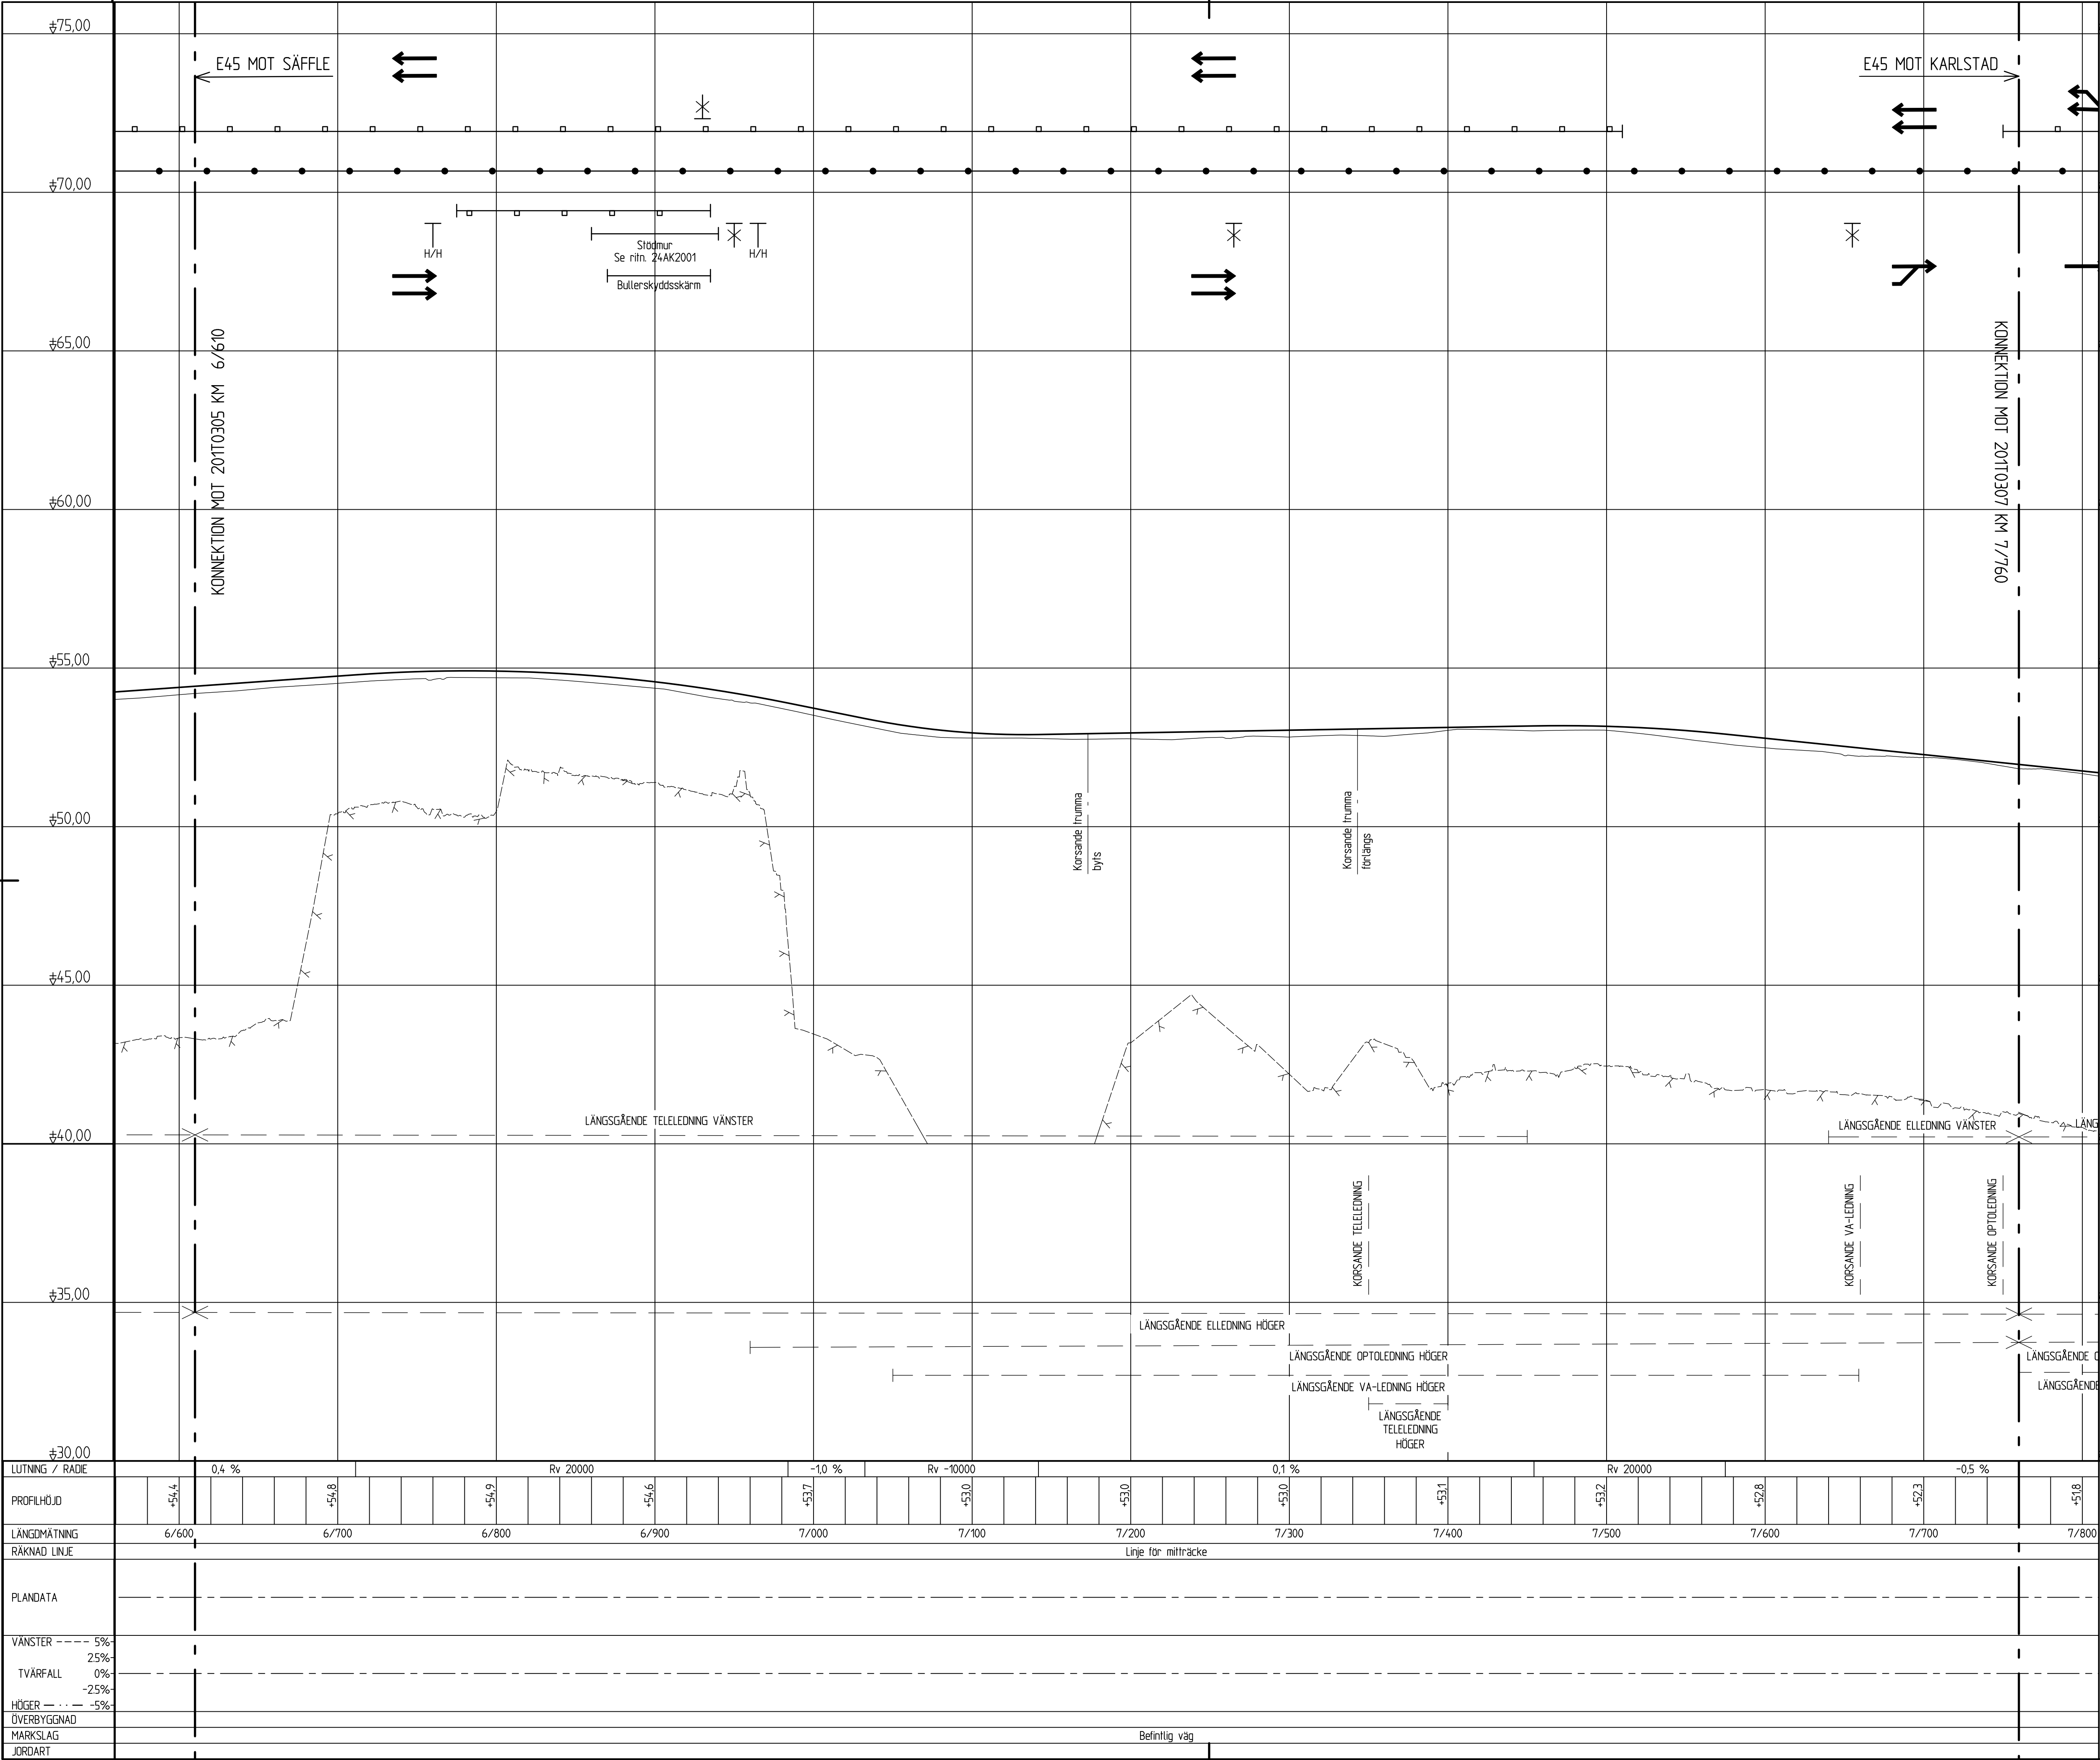


ANVISNINGAR

System i höjd: RH2000

FÖRKLARINGAR

- Befintlig mark
- Ny vagbana
- Sidoräcke vänster sida
- Miträcke
- Sidoräcke höger sida
- Terrass
- Förmodat berg
- Anslutande väg
- Anslutande väg som stängs
- H/H Anslutande väg utformad som höger in/höger ut
- VSF Anslutande väg med vänstersvängskorträtt från E45
- Ögla
- Anslutande väg utformad som ögla för vänstersvängande fordon
- Kortfallsindelning

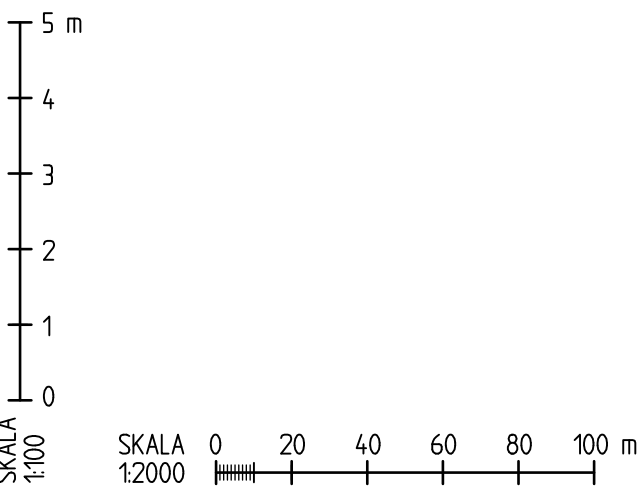

VÄG- OCH JVGPLAN

GRANSKNINGSSTATUS / SYFTE

HANDLINGSTYP

DATUM 2025-05-30
LEVERANS / ÄNDRINGS-PM

OBJEKT
**E45 SÄFFLE-VALNÄS
MÖTESFRI LANDSVÄG**

DELOMRÅDE / BANDEL
2 SÄFFLE-HAMMAR

ANLÄGGNINGSDEL
01 E45

OBJEKTNUMMER / KM 155701
KONSTRUKTIONNUMMER

BESTÄLLARE
TRAFIKVERKET
LEVERANTÖR
AFRY

SKAPAD AV
T ENGSTRÖM
UPPDRAGSGRUPP
739439


GODKÄND AV
C MATTSSON
ÄNDRING

RITNINGSTYP
PROFIL
TEKNIKOMRÅDE / INNEHÅLL
T VÄGUTFORMNING OCH TRAFIK


BESKRIVNING
KM 6/610-7/760

SKALA 1:100
FORMAT A1
FÖRVALTNINGSNUMMER

RITNINGSGRUPP
2 01 T 03 06
BLAD NÄSTA BLAD BET

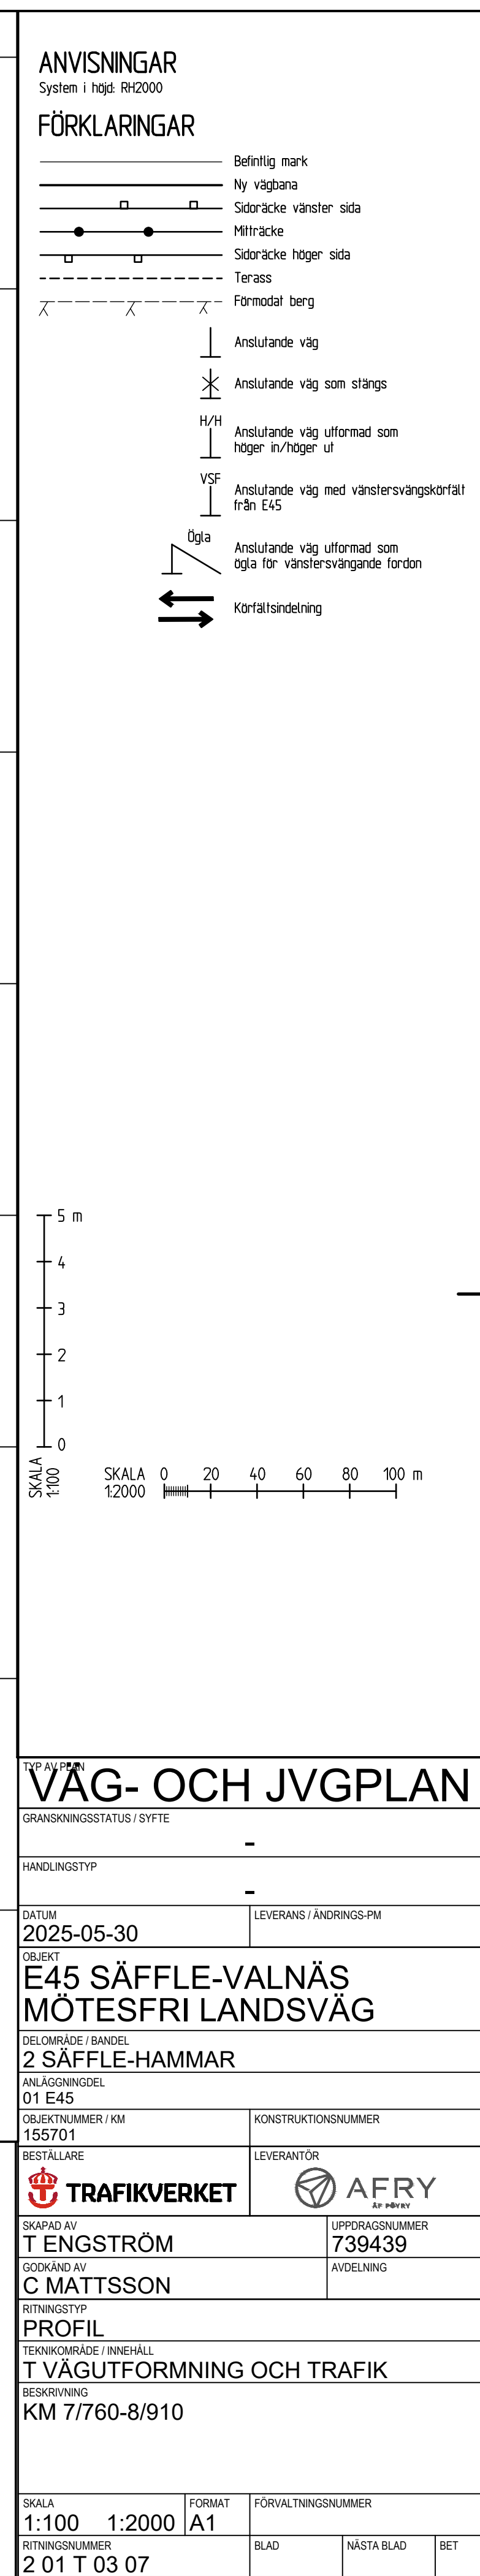

2025-05-11 10:26
2025-05-11 08:18
XREF: MODELL_C300504
MODELL_C300502

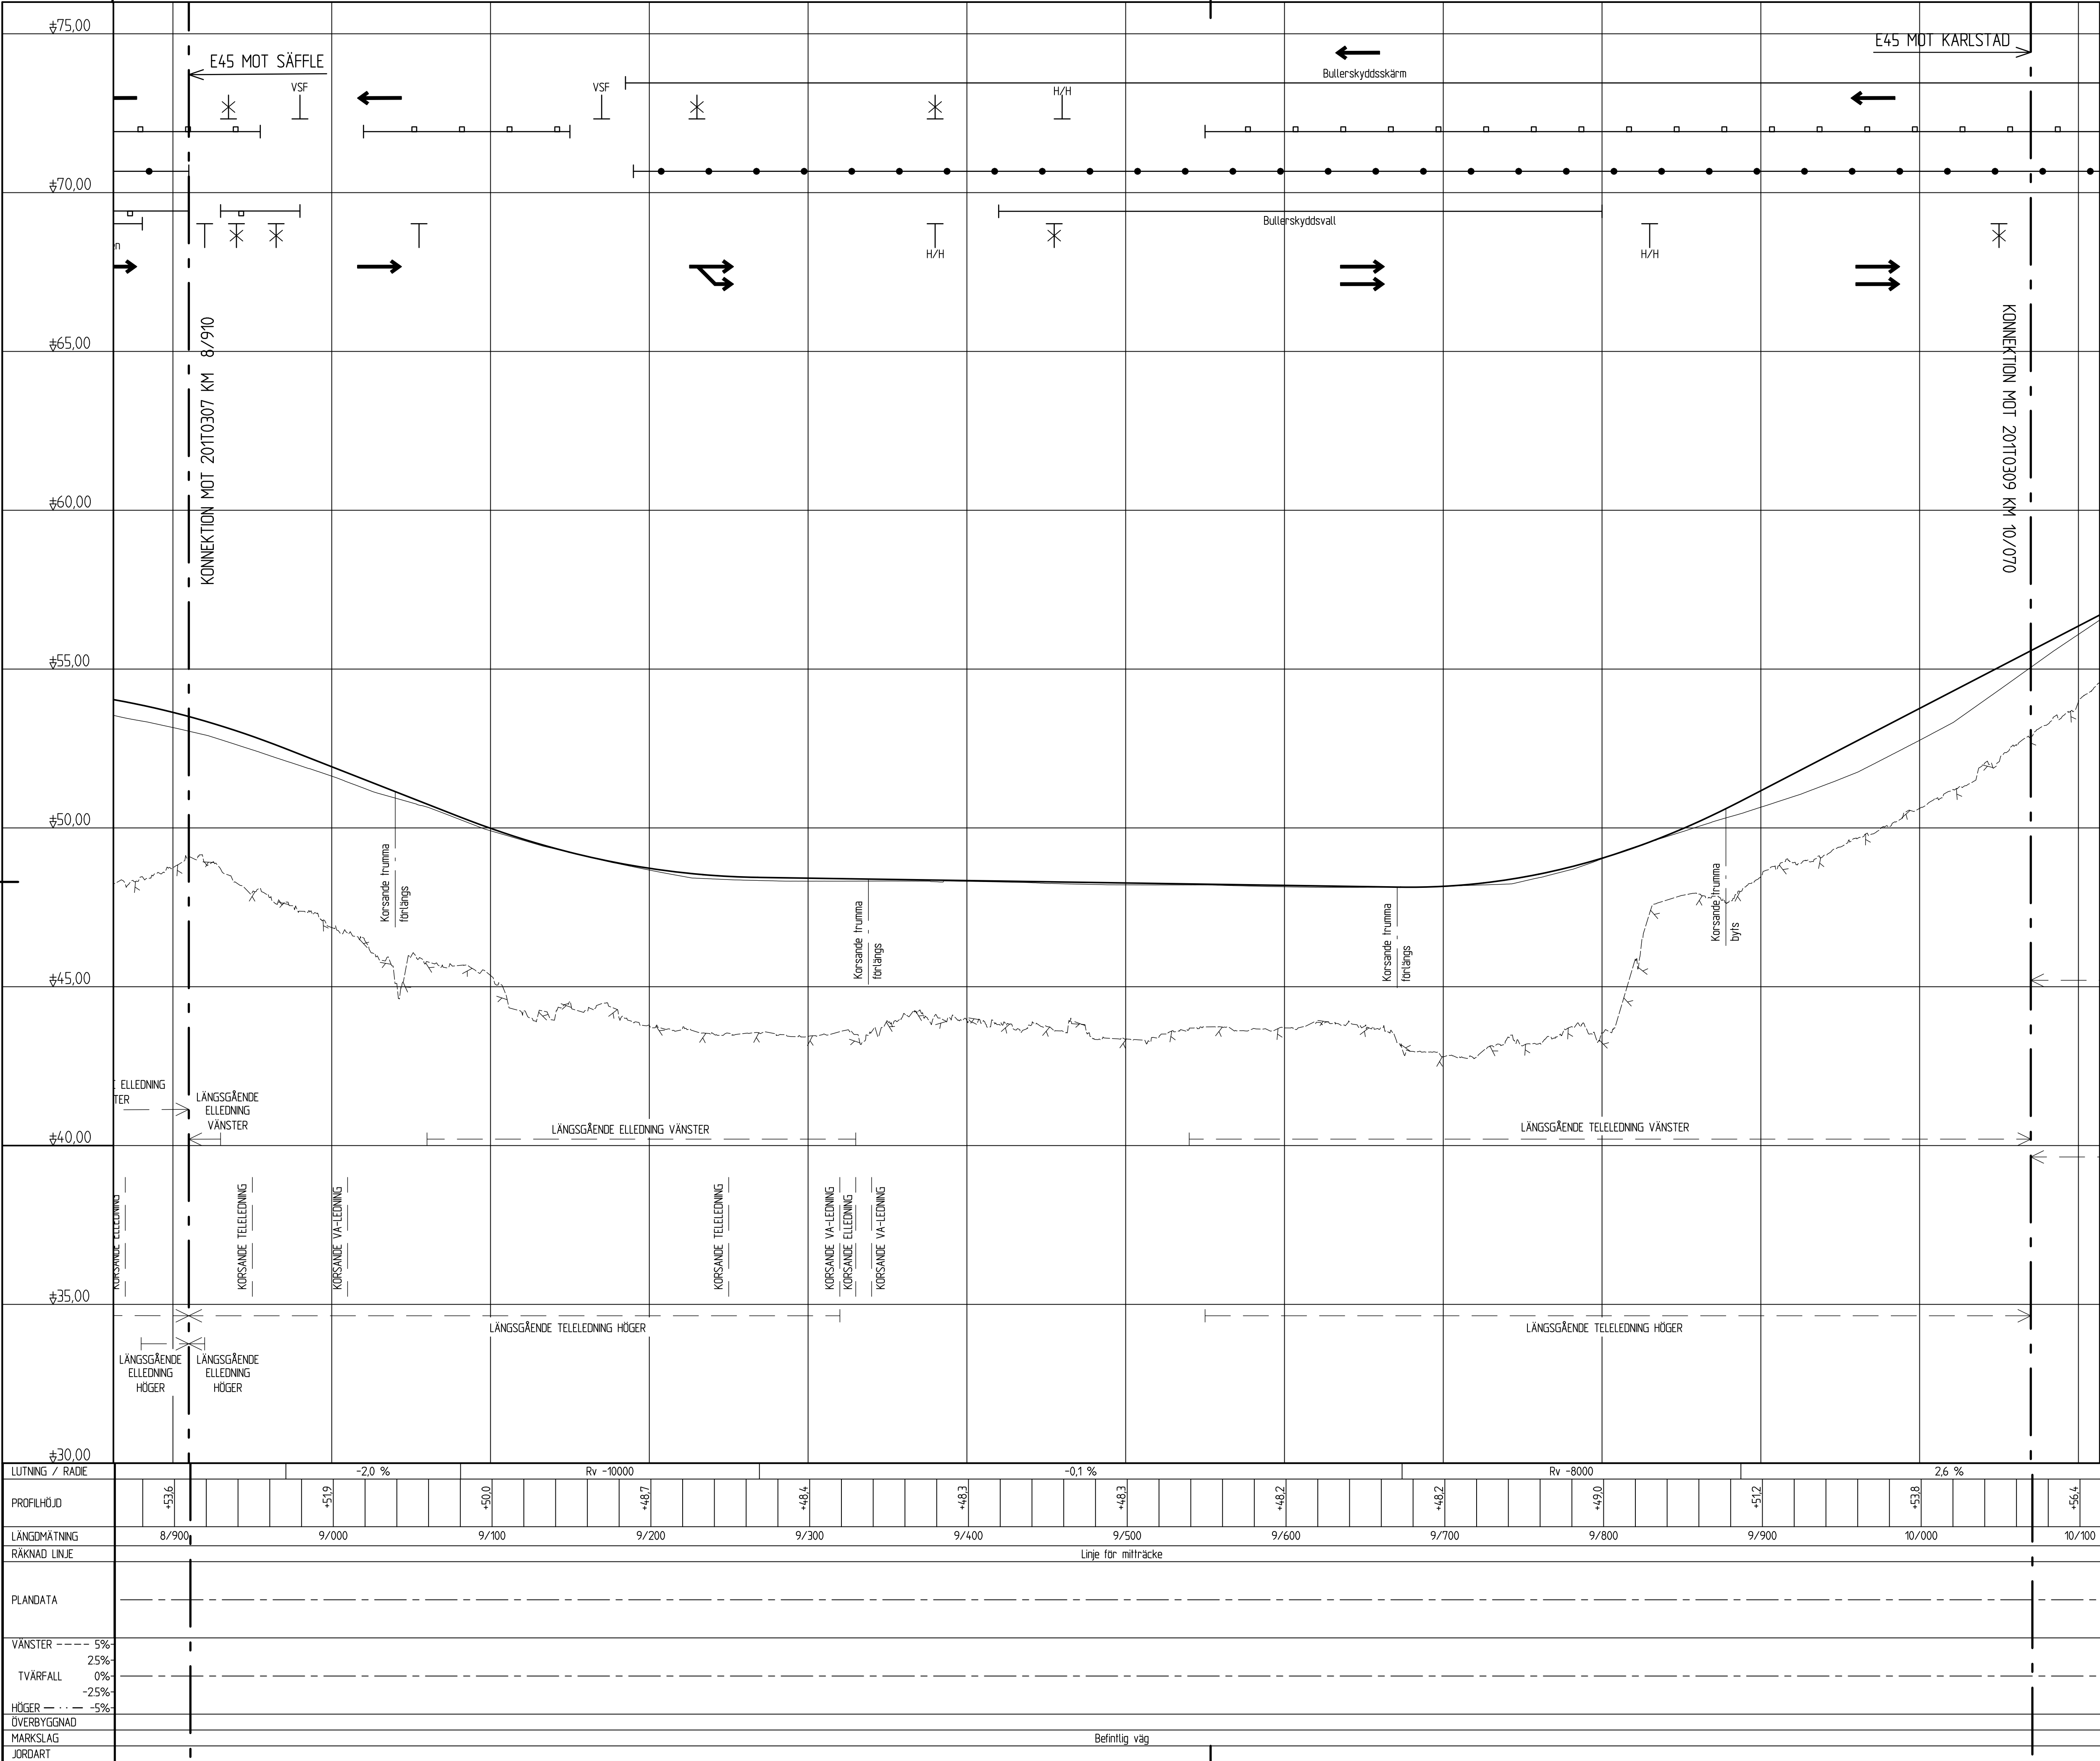


ANVISNINGAR

System i höjd: RH2000

FÖRKLARINGAR


- Befintlig mark
- Ny vagbana
- Sidoräcke vänster sida
- Milträcke
- Sidoräcke höger sida
- Terrass
- Förmodat berg
- Anslutande väg
- Anslutande väg som stängs
- H/H Anslutande väg utformad som höger in/höger ut
- VSF Anslutande väg med vänstersvängskorträt från E45
- Ögla
- Anslutande väg utformad som ögla för vänstersvängande fordon
- Kortfallsindelning

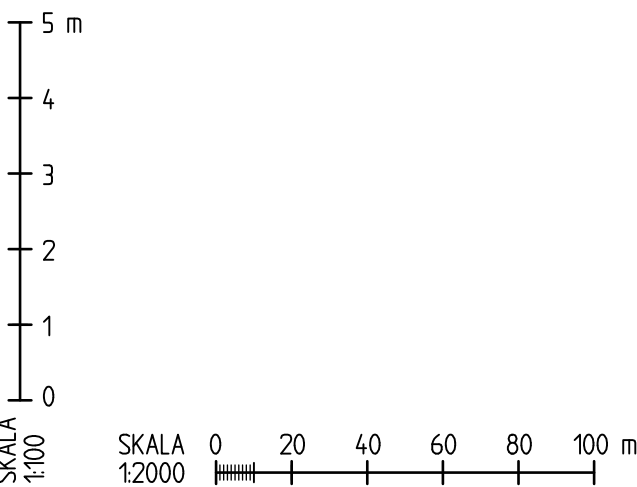

VÄG- OCH JVGPLAN

GRANSKNINGSSTATUS / SYFTE		-
HANDLINGSTYP		-
DATUM	2025-05-30	
OBJEKT	E45 SÄFFLE-VALNÄS	
DELOMRÅDE / BANDEL	2 SÄFFLE-HAMMAR	
ANLÄGGNINGDEL	01 E45	
OBJEKTNUMMER / KM	155701	KONSTRUKTIONNUMMER
BESTÄLLARE	TRAFIKVERKET	LEVERANTÖR
SKAPAD AV	T ENGSTRÖM	UPPDRAGSGRUPP
GODKÄND AV	C MATSSON	AVDELNING
RITNINGSTYP	PROFIL	
TEKNIKOMRÅDE / INNEHÅLL	T VÄGUTFORMNING OCH TRAFIK	
BESKRIVNING	KM 8/910-10/070	
SKALA	1:100	FORMAT
RITNINGSGRUPP	1:2000	FÖRVALTNINGSNUMMER
2 01 T 03 08	BLAD	NÄSTA BLAD
	BET	

2025-05-11 10:26
2025-05-11 08:18
XREF: MODEL\CD\REFS\A
MODEL\CD\REFS\A

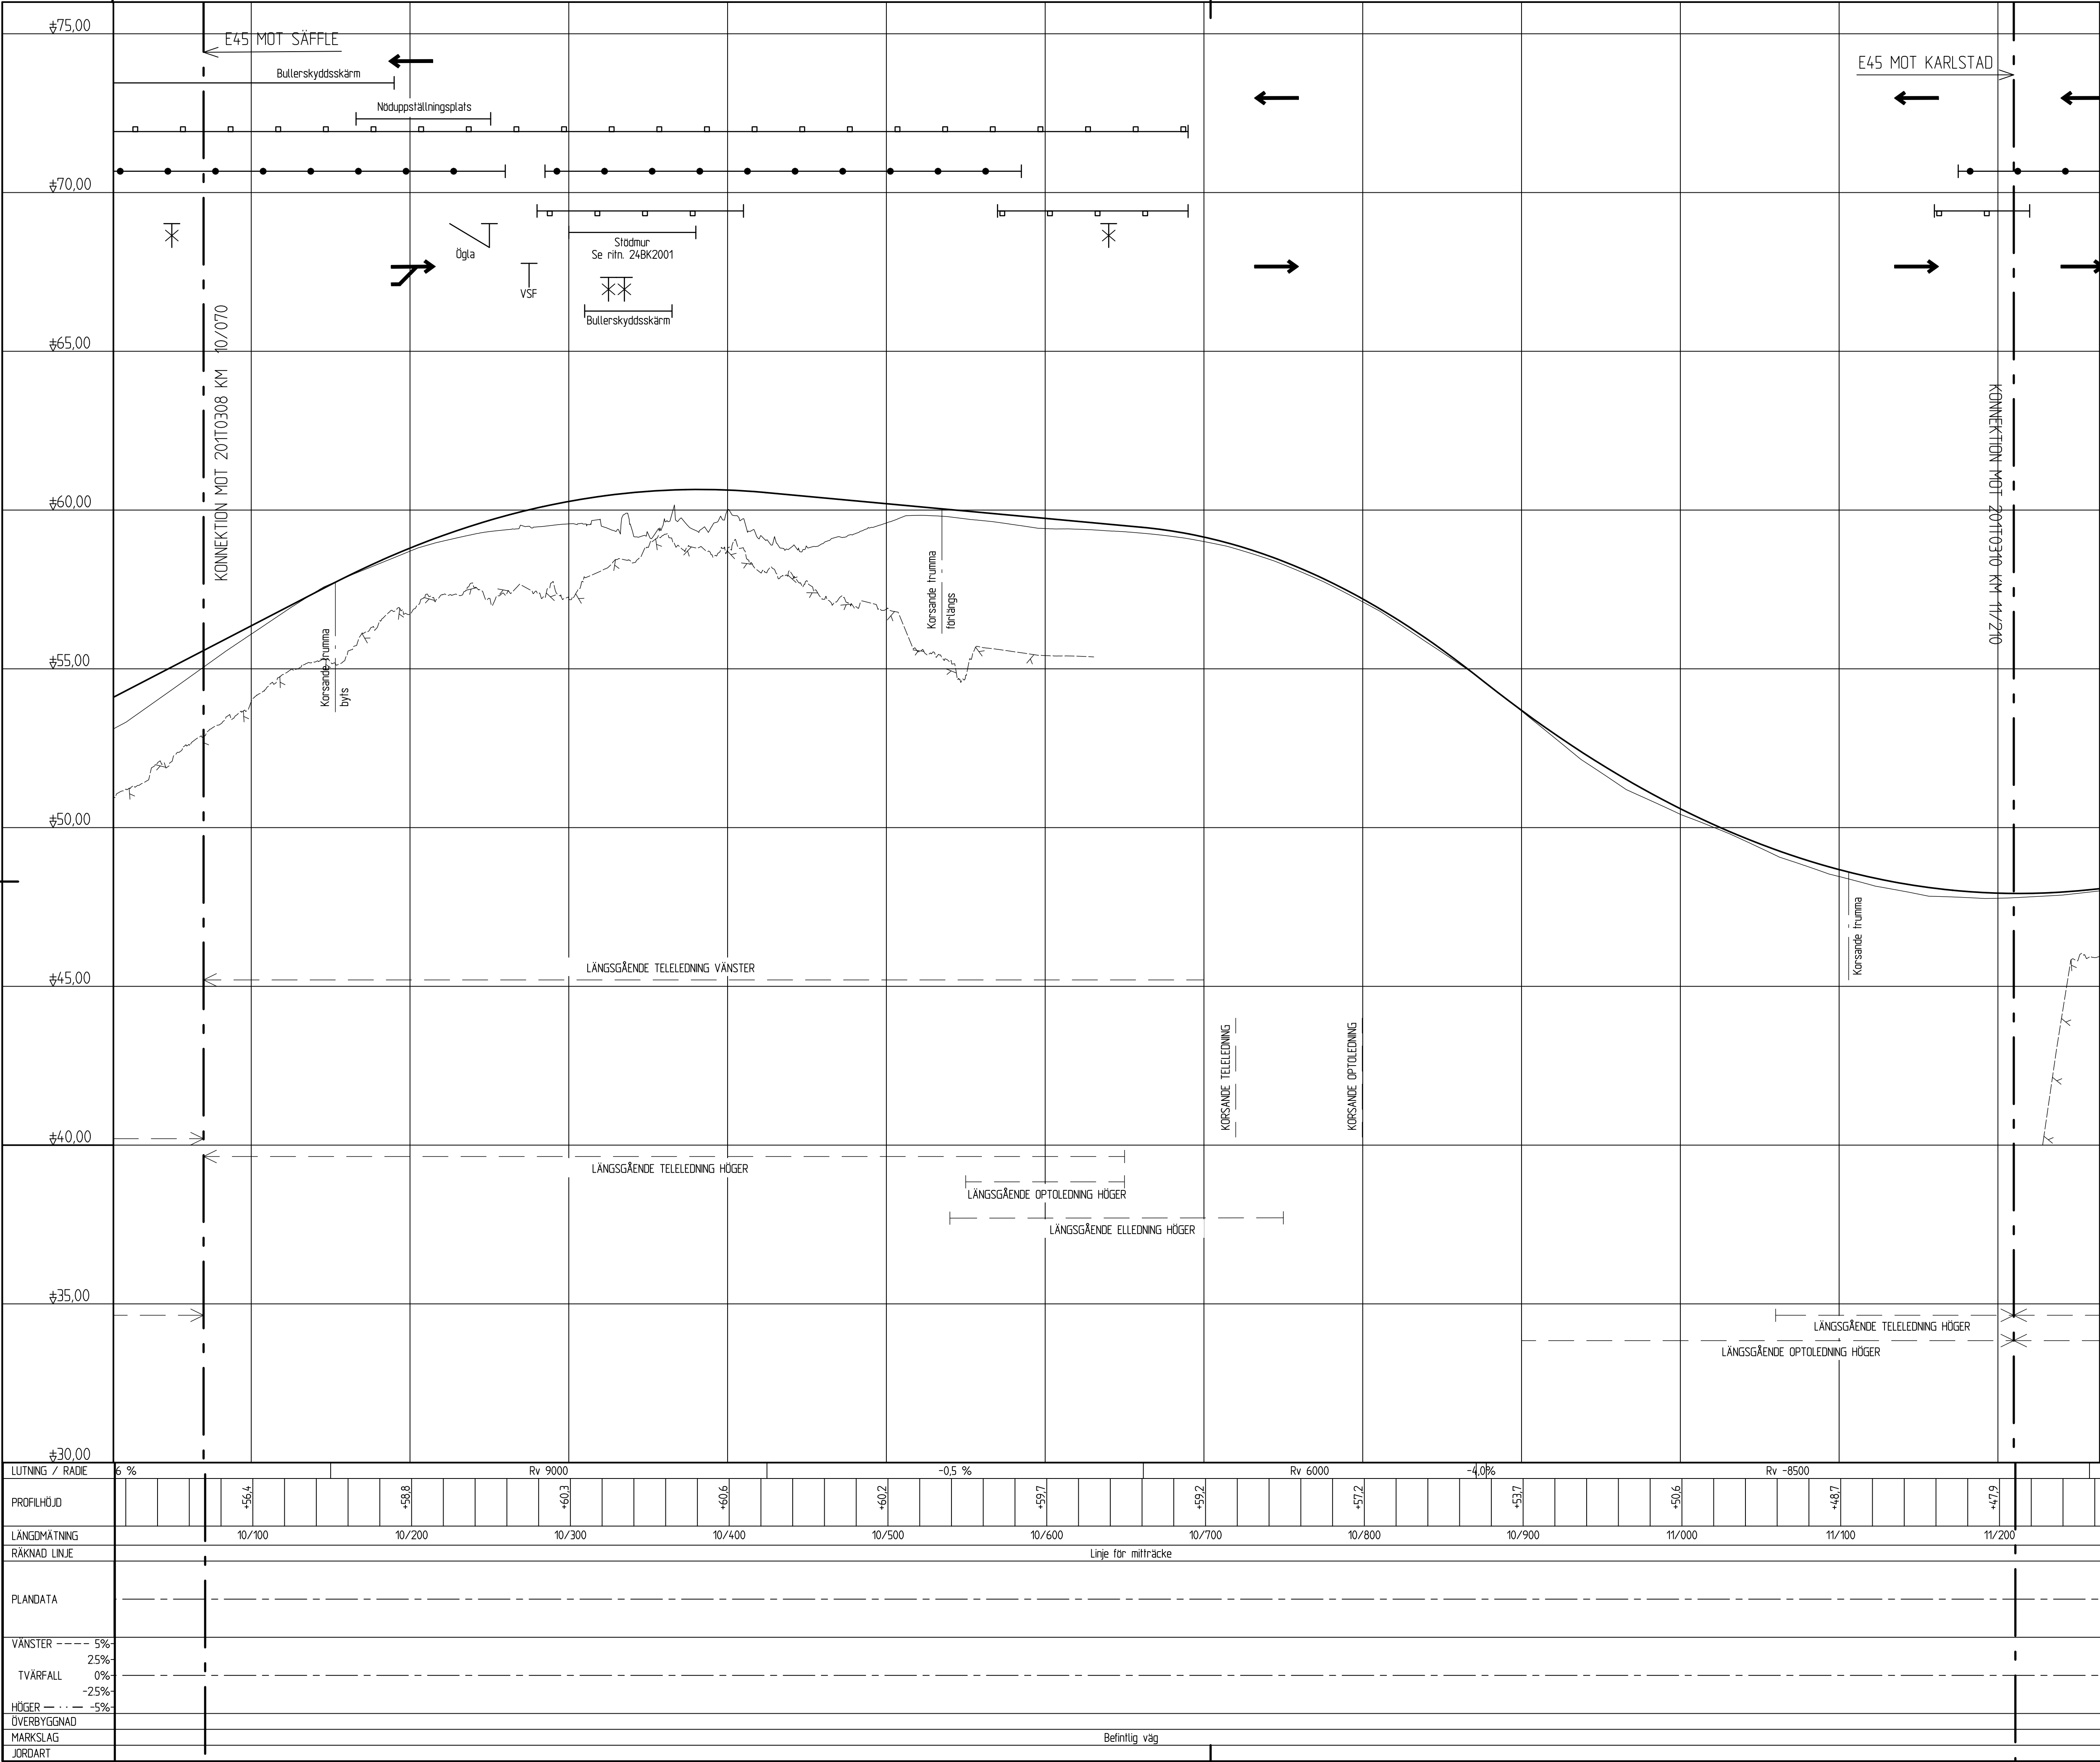


ANVISNINGAR

System i höjd: RH2000

FÖRKLARINGAR

- Befintlig mark
- Ny vägban
- Sidoräcke vänster sida
- Miträcke
- Sidoräcke höger sida
- Terrass
- Förmodat berg
- Anslutande väg
- Anslutande väg som stängs
- H/H Anslutande väg utformad som höger in/höger ut
- VSF Anslutande väg med vänstersvängskortlät från E45
- Ögla
- Anslutande väg utformad som ögla för vänstersvängande fordon
- Kortlättsindelning

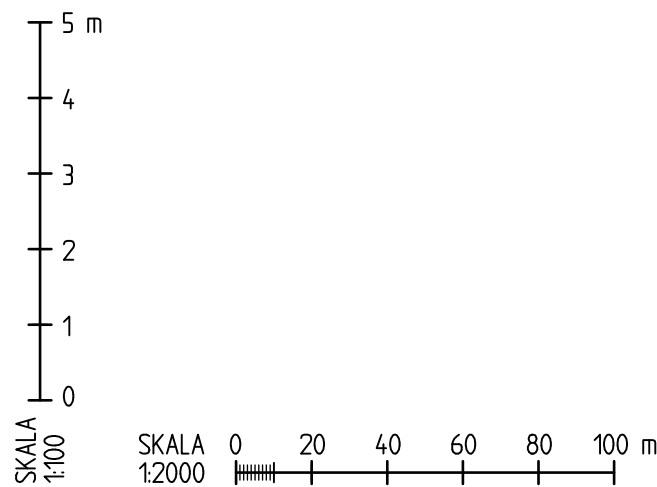

VÄG- OCH JVGPLAN

GRANSKNINGSSTATUS / SYFTE

HANDLINGSTYP

DATUM 2025-05-30

OBJEKT E45 SÄFFLE-VALNÄS

DELOMRÅDE / BANDEL 2 SÄFFLE-HAMMAR

ANLÄGGNINGSGEL 01 E45

OBJEKTNUMMER / KM 155701

KONSTRUKTIONNUMMER

BESTÄLLARE TRAFIKVERKET

LEVERANTÖR AFRY

SKAPAD AV T ENGSTRÖM

UPPDRAGSGRUPP 739439

GODKÄND AV C MATTSSON

AVDELNING

RITNINGSTYP PROFIL

TEKNIKOMRÅDE / INNEHÅLL T VÄGUTFORMNING OCH TRAFIK

BESKRIVNING KM 10/070-11/210

SKALA 1:100

FORMAT 1:2000 A1

FÖRVALTNINGSNUMMER

RITNINGSGRUPP 2 01 T 03 09


BLAD

NÄSTA BLAD

BET

FL X:\VARBET\0173639 - E45 SÄFFLE-VALNÄS\01\REFS\01\03090101\01\032 AV ANVÄNDARE 443899

2025-05-11 10:26
2025-05-11 08:18
XREF: MODEL\CDR\CDR-01
MODEL\CDR\CDR-02

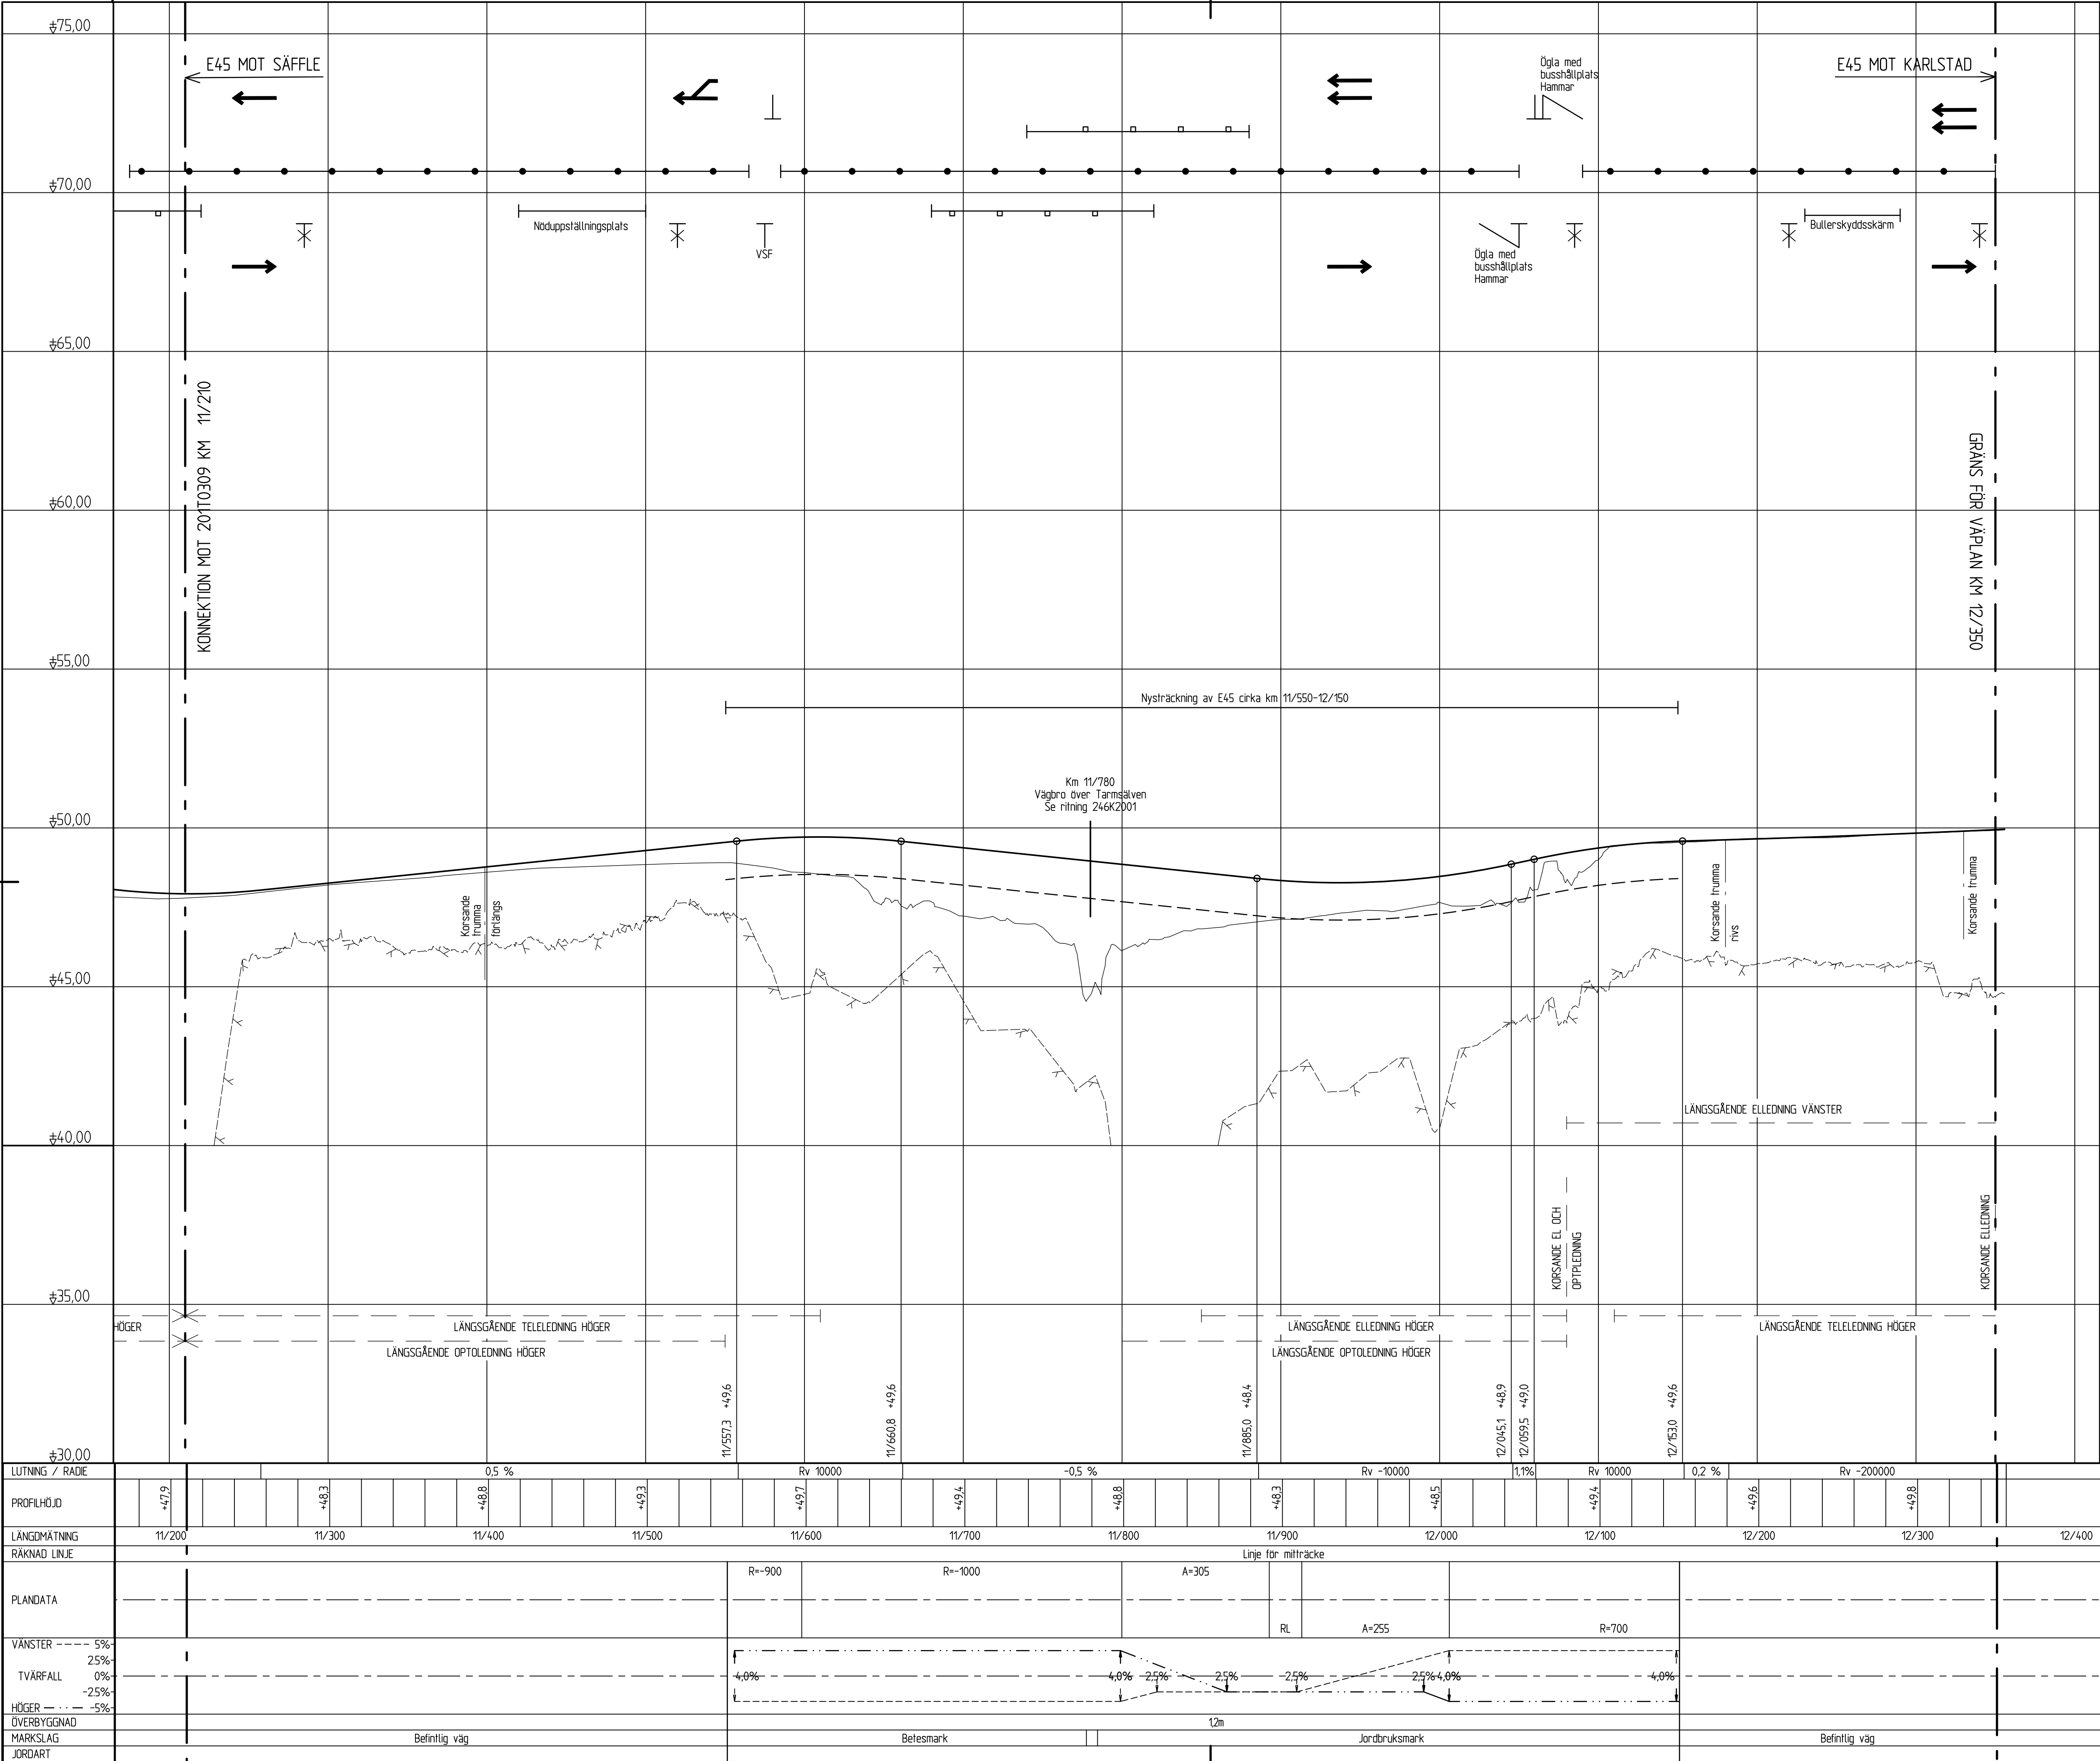


ANVISNINGAR

System i höjd: RH2000

FÖRKLARINGAR


- Befintlig mark
- Ny vägban
- Sidoräcke vänster sida
- Mitträcke
- Sidoräcke höger sida
- Terrass
- Förmodat berg
- Anslutande väg
- Anslutande väg som stängs
- H/H Anslutande väg utformad som höger in/höger ut
- V/SF Anslutande väg med vänstersvängskörbana från E45
- Ögla
- Anslutande väg utformad som ögla för vänstersvängande fordon
- Körbanaindelning

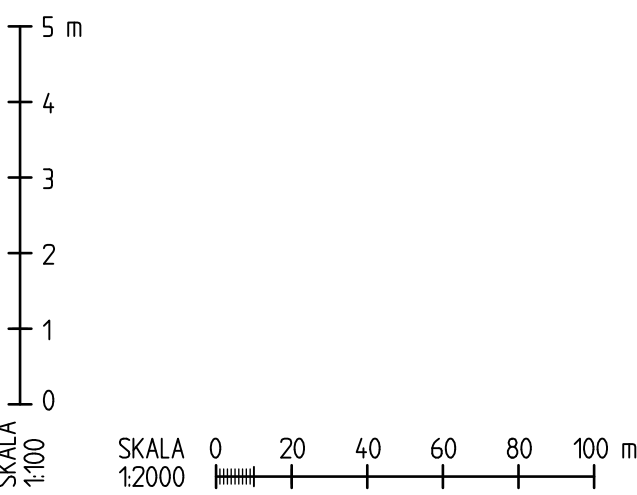

VÄG- OCH JVGPLAN

GRANSKNINGSSTATUS / SYFTE			
HANDLINGSTYP			
DATUM		LEVERANS / ÄNDRINGS-PM	
2025-05-30			
OBJEKT			
E45 SÄFFLE-VALNÄS			
MÖTESFRI LANDSVÄG			
DELOMRÅDE / BANDEL			
2 SÄFFLE-HAMMAR			
ANLÄGGNINGDEL			
01 E45			
OBJEKTNUMMER / KM		KONSTRUKTIONNUMMER	
155701			
BESTÄLLARE		LEVERANTÖR	
TRAFIKVERKET		 AFRY AS PÖVY	
SKAPAD AV		UPPDRAGSNUMMER	
ENGSTRÖM		739439	
GODKÄND AV		ÄNDELNING	
C MATTSSON			
RITNINGSTYP			
PROFIL			
TEKNIKOMRÅDE / INNEHÅLL			
T VÄGUTFORMNING OCH TRAFIK			
BESKRIVNING			
KM 11/210-12/350			
SKALA	FORMAT	FÖRVALTNINGSNUMMER	
1:100 1:2000	A1		
RITNINGNUMMER	BLAD	NÄSTA BLAD	BET
01 T 03 10			

2025-05-11 10:26
XREF: MODELL\3309504
MODELL\3309512
2025-05-11 08:18

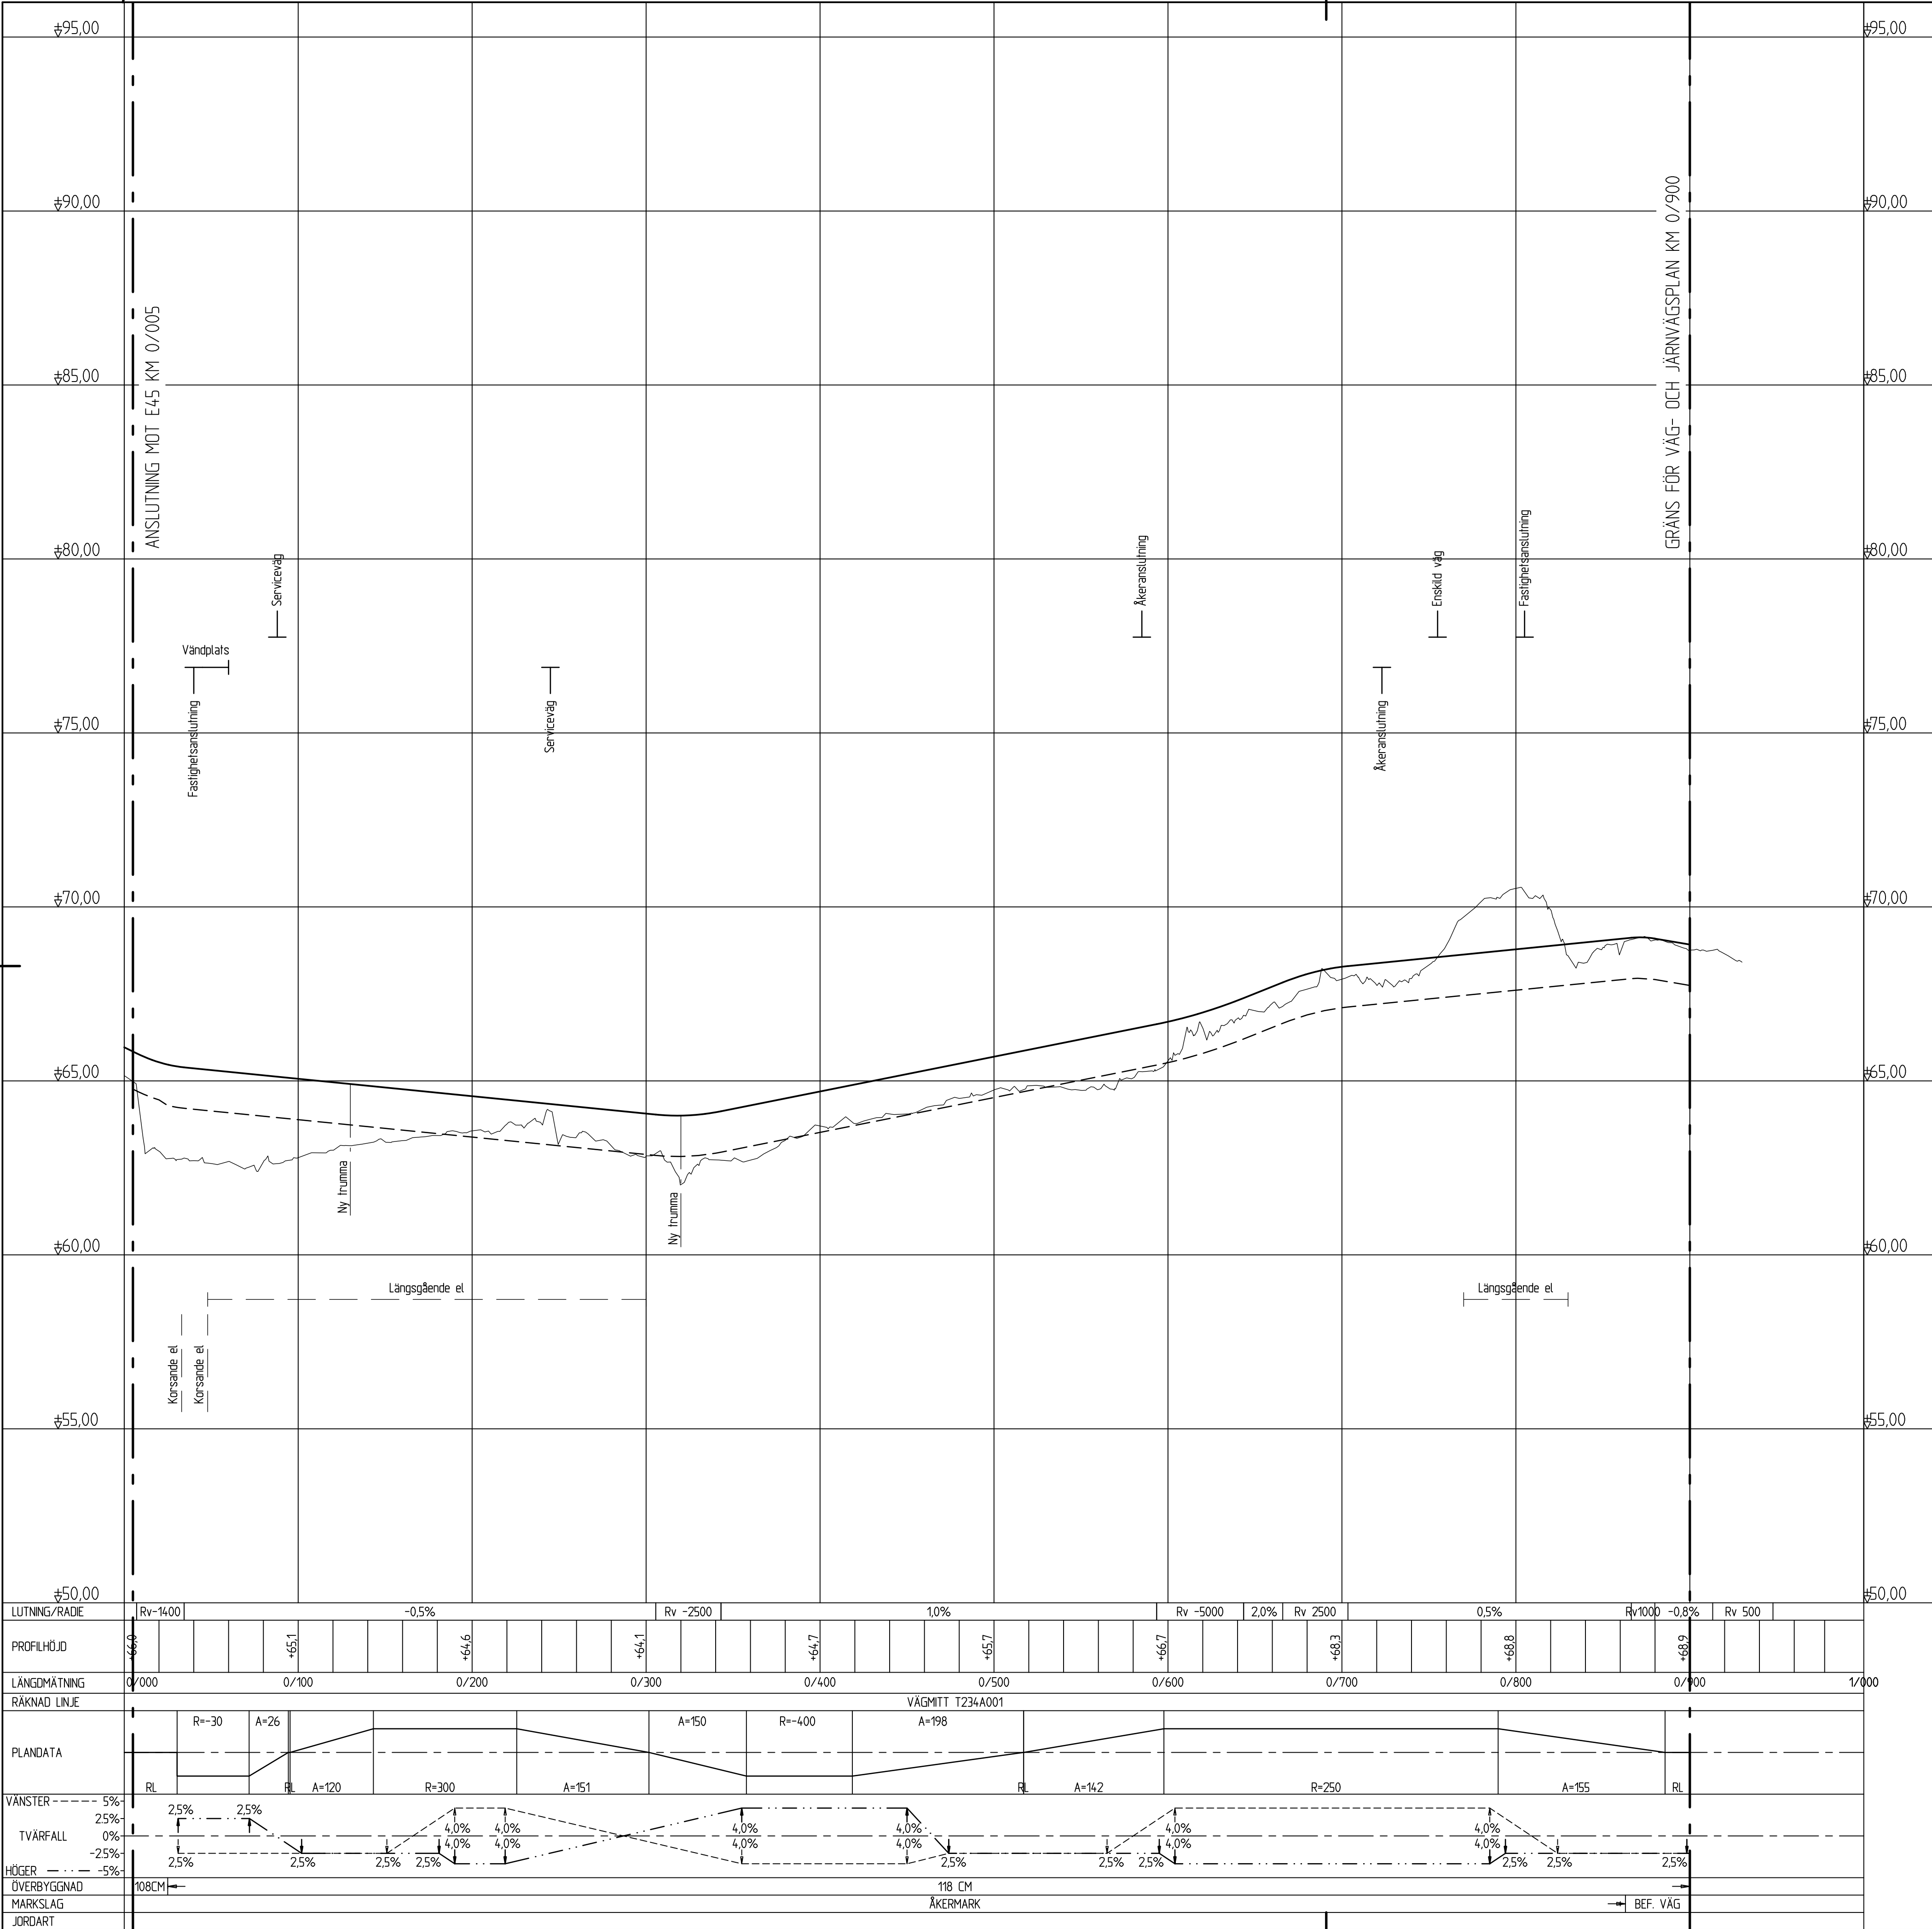

ANVISNINGAR


System i höjd: RH2000

FÖRKLARINGAR

- Befintlig mark
- Ny väg bana
- Terass
- Anslutande väg

ANMÄRKNINGAR

Uppgifter om bergnivå saknas

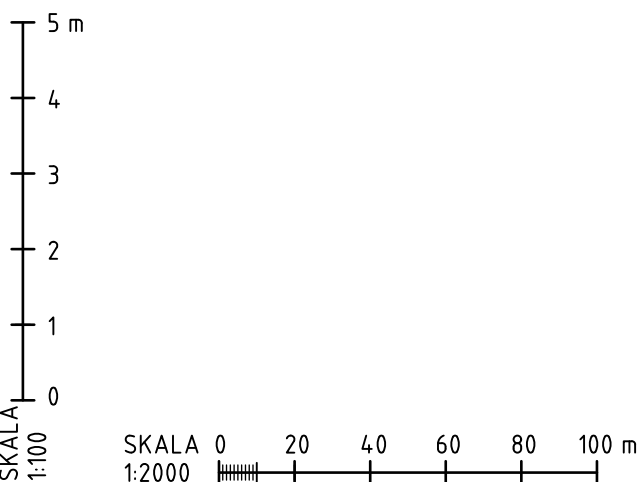

VÄG- OCH JVGPLAN

GRANSKNINGSSTATUS / SYFTE		-
HANDLINGSTYP		-
DATUM	2025-05-30	
OBJEKT	E45 SÄFFLE-VALNÄS	
DELOMRÅDE / BANDEL	MÖTESFRI LANDSVÄG	
ANLÄGGNINGSGDEL	2 SÄFFLE-HAMMAR	
OBJEKTNUMMER / KM	34 ANSL./P-VÄG OXÅSEN-HÖG (3/470-4/380H)	
155701	KONSTRUKTIONSNUMMER	
BESTÄLLARE	LEVERANTÖR	
TRAFIKVERKET	AFRY	
SKAPAD AV	TOBIAS ENGSTRÖM	UPPDRAGSGNUMMER
GODKÄND AV	C MATTSSON	739439
RITNINGSTYP	PROFIL	
TEKNIKOMRÅDE / INNEHÅLL	T VÄGUTFORMNING OCH TRAFIK	
BESKRIVNING	PARALLELLVÄG, VÄG 535 OXÅSEN-HÖG	
KM 0/005-0/900		
SKALA	1:100	1:2000
FORMAT	A1	
RITNINGSNUMMER	2 34 T 03 01	
FÖRVALTNINGSNUMMER	BLAD	NÄSTA BLAD
BET		

FL: X:\ARBEJTSAD\339439 - E45 SÄFFLE-VALNÄS - 45398-A2_ CAD\2\1\RIITSE\234\T03\DRÖG RÖTTAD 2025-05-21 10:36 AV ANVÄNDARE 4182599