


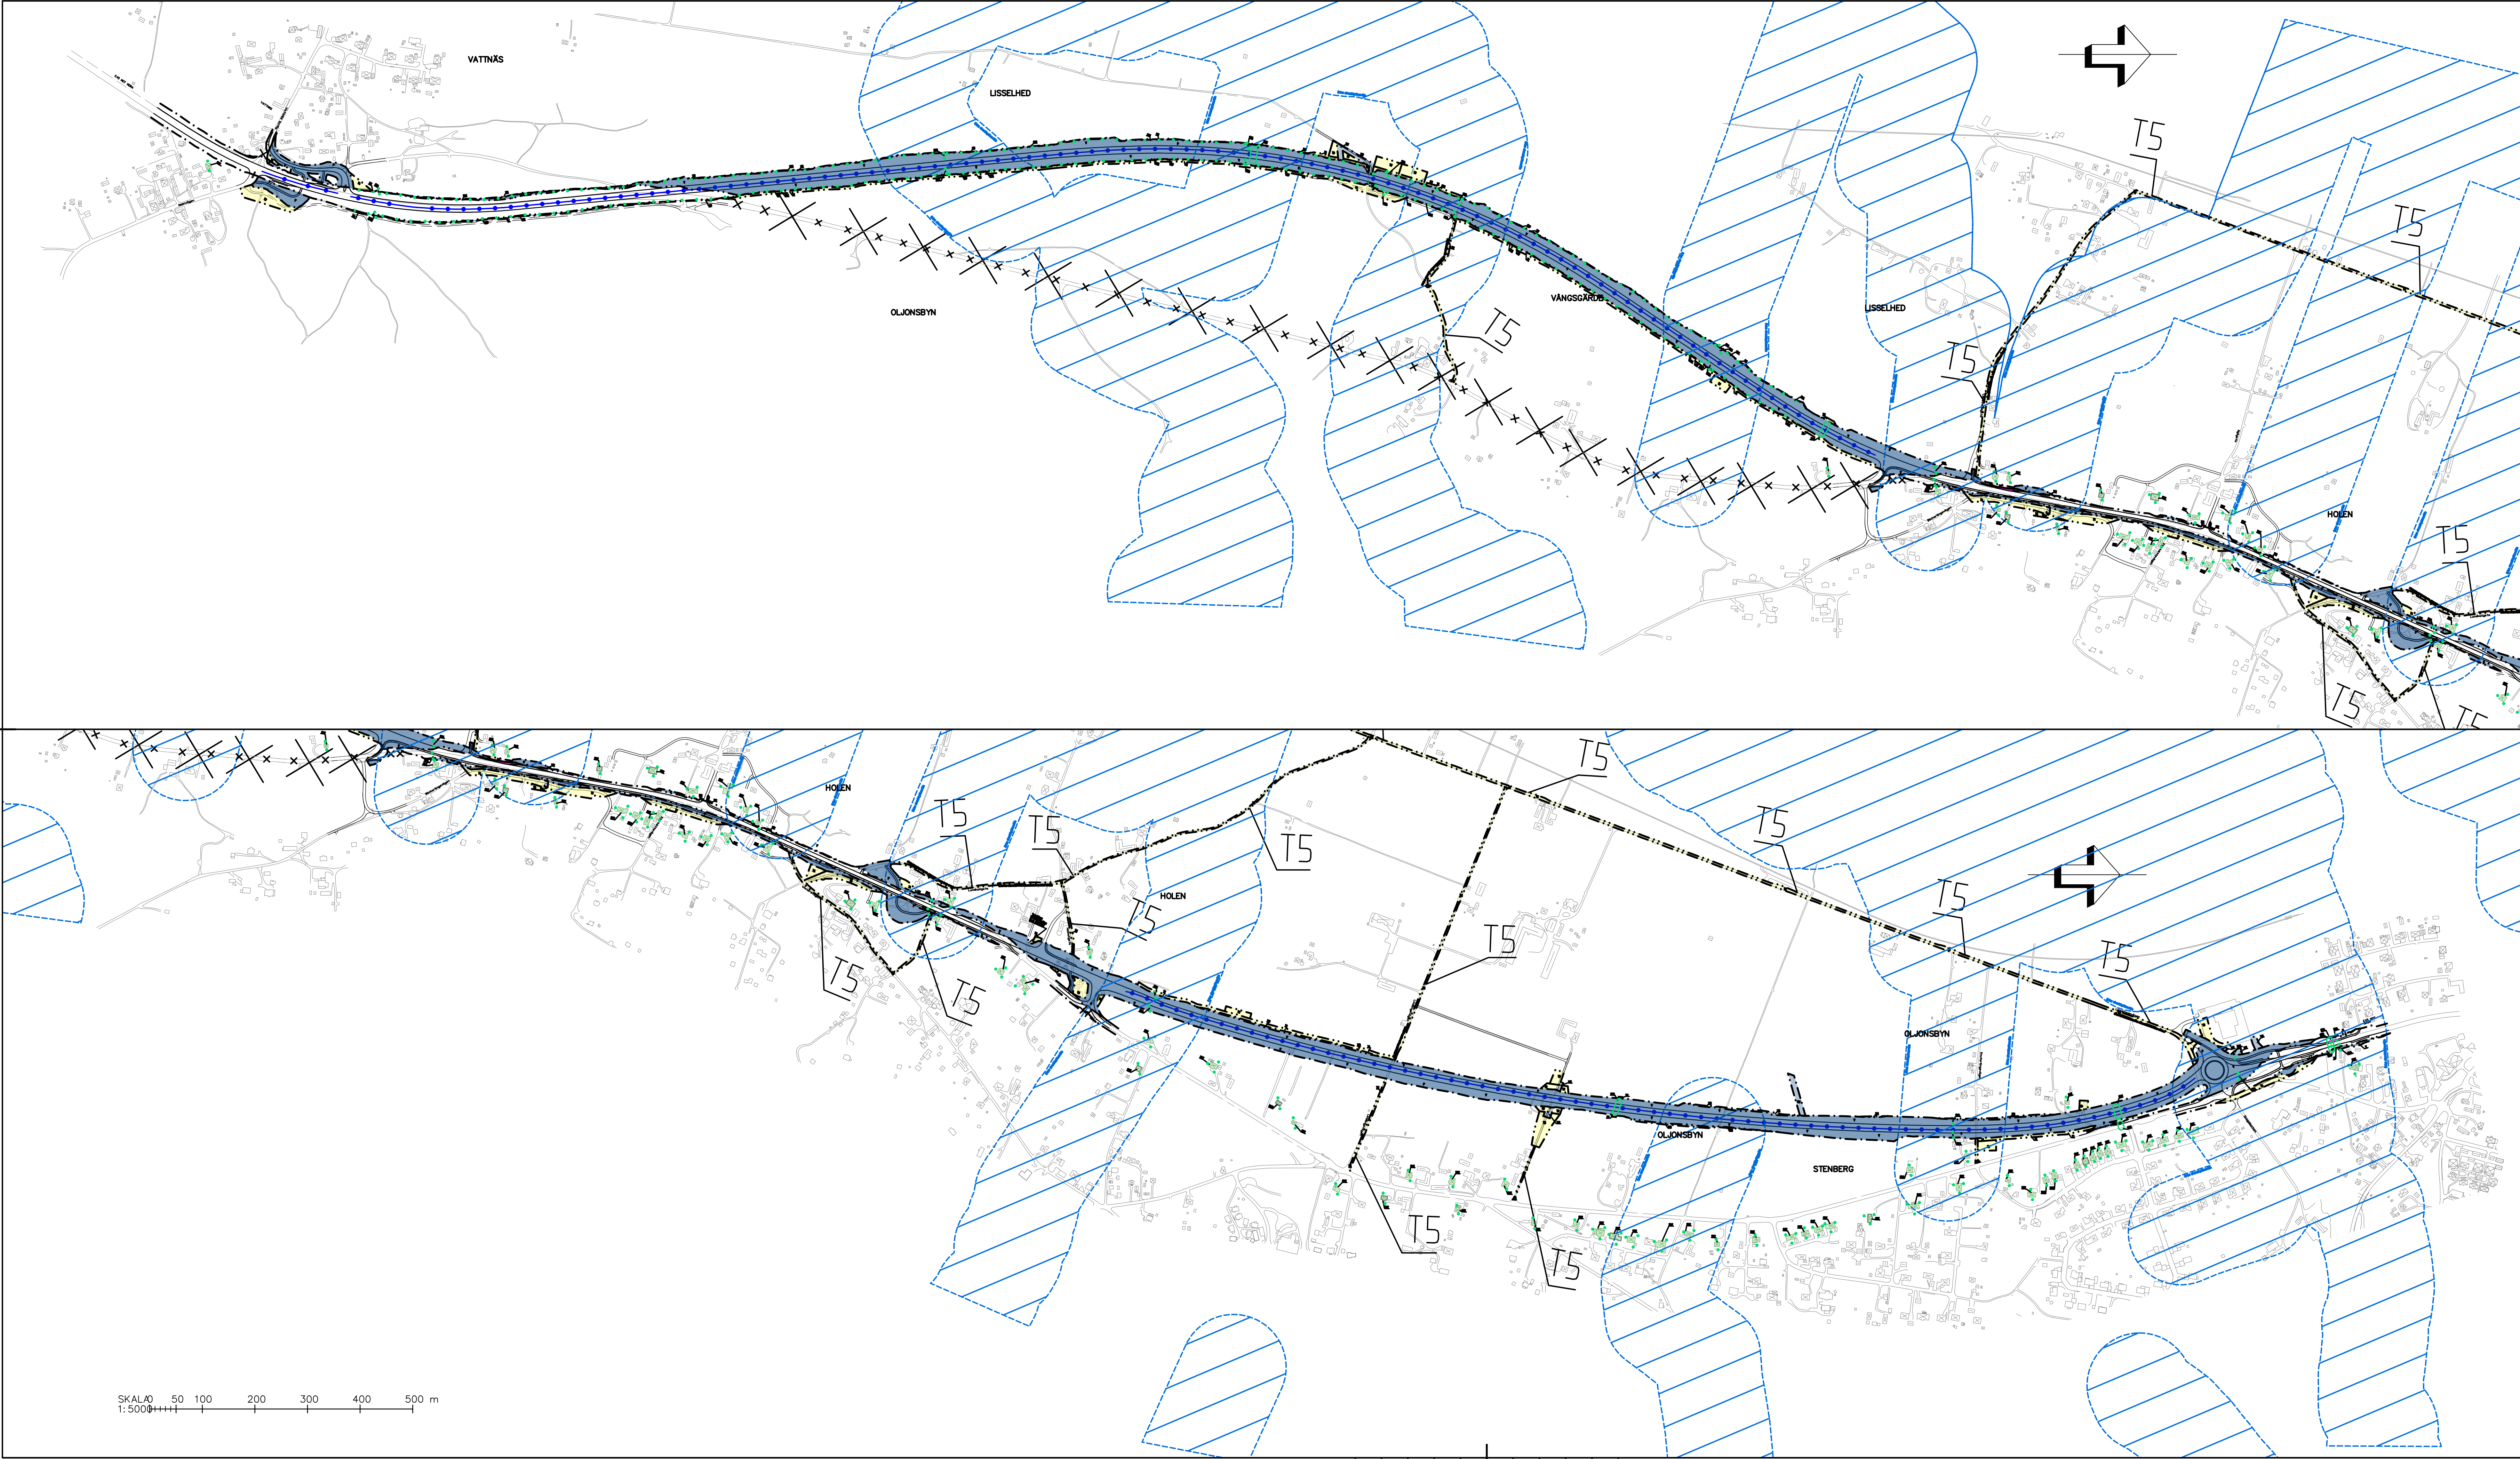

TECKENFÖRKLARING

MARKANSPRÅK SOM FASTSTÄLLS VIA VÄGPLAN

GRÄNS FÖR VÄGOMRÅDE

AVGRÄNSNING MELLAN OLIKA TYPER AV MARKANSPRÅK

V

VI

NYTT VÄGOMRÅDE MED VÄGRÄTT

NYTT VÄGOMRÅDE MED INSKRÄNKT VÄGRÄTT

V11 - OMRÅDE FÖR UNDERHÅLL OCH SKÖTSEL AV VILTSTÄNGSEL
V12 - OMRÅDE FÖR VA-ÄNDRING SAMT UNDERHÅLL OCH SKÖTSEL
V13 - OMRÅDE FÖR SÄKERHETSSÖN

T

T - TILLFÄLLIG NYTTJÄNDERÄTT/ARBETSDOMRÅDE GÄLLER UNDER BYGGTIDEN
DOCK LÅNGST TILL OCH MED TVÅ MÅNADER EFTER GODKÄND SLUTBESIKTNING.
T1 - TILLFÄLLIG BYGGVÄG
T2 - ETABLERING OCH ARBETEN VID ANLÄGGANDE AV BYGGNADSVÄRK/BRO
T3 - UPPLAG AV ANLÄGGNINGSMATERIAL/AVBÄNNINGSMASSOR.
T4 - TILLFÄLLIG TRAFIKOMLEDNING
T5 - ÅTKOMST TILL BYGGARBETSPLATS
T6 - ÅTKOMST FÖR RIVNING AV BYGGNAD

SKYDDSAKTGÄRDER OCH FÖRSIKTIGHETSMÅTT

SK1 - VILTSTÄNGSEL PÅ STRÄCKAN KM 0/520-3/400
SK2 - FAUNAPASSAGE
SK3 - TAMDJURSPASSAGE
SK4 - VILTUTHOPP LÅNGS VILTSTÄNGSEL
SK5 - VÄGDAGVATTEN AVLEDS TILL ÖPPNA VEGETATIONSKLÄDDA VÄGDIKEN, GÄLLER HELA STRÄCKAN.
SK6 - SEDIMENTATIONSUTA I DIKE MED SEMITÄT VALL INNAN AVLEDNING TILL VATTENDRAG

ERBJUDANDE OM BULLERSKYDDSAKTGÄRDER UTANFÖR VÄGOMRÅDET.

SK7 - ERBJUDANDE OM BULLERSKYDDSAKTGÄRDER UTANFÖR VÄGOMRÅDE I FORM AV FASAD/
FÖNSTERIGÄRD OCH/ELLER LOKALT SKYDD VID UTEPLATS. VID TILLÄMPNING ENLIGT OVAN
SKA HÄNSYN TAS TILL VAD SOM ÄR TEKNISKT MÖJLIGT OCH EKONOMISKT RIMLIGT.

BELYSNING

BELYSNING SKA UTFÖRAS PÅ FÖLJANDE STRÄCKOR.
KORSNINGAR VID 0/320 OCH 0/500 INKLUSIVE BUSSHÄLLPLATSER, GC-PASSAGE SAMT
GC-VÄG MELLAN BUSSHÄLLPLATSER.
3/500-5/100 INKLUSIVE BUSSHÄLLPLATSER, PARKERINGSPLEKOR, GC-PASSAGER,
GC-VÄG LÅNGS E45 SAMT GC-VÄG MELLAN BUSSHÄLLPLATSER
7/100-7/540 INKLUSIVE BUSSHÄLLPLATSER, GC-PASSAGER SAMT GC-VÄG MELLAN BUSSHÄLLPLATSER

SÄRSKILDA BESLUT

INDRAGNING AV VÄG ELLER OMRÅDE FRÅN ALLMÄNT UNDERHÅLL

VERKSAMHETER/ÅTGÄRDER SOM UNDANTAS FRÅN FÖRBUD
ENLIGT MILJÖBALKEN. GÄLLER I HELA PLANEN.

STRANDSKYDD-TÖLKAD GRÄNS
FÖRBUDEN MOT ÅTGÄRDER NÖM STRANDSKYDDSDOMRÅDE (1-15 MB) GÄLLER INTE
BYGGANDE AV ALLMÄN VÄG
GENERELLT BIOTOPSKYDD
FÖRBUDEN GÄLLANDE BIOTOPSKYDD (7-11 STYCKE 2 MB) GÄLLER INTE
BYGGANDE AV ALLMÄN VÄG

SKYDDIGHETEN ATT GÖRA ANMÄLAN FÖR SAMRÅD ENLIGT 126 MB GÄLLER INTE FÖR
DE VERKSAMHETER OCH ÅTGÄRDER SOM BEHOVS FÖR ATT BYGGA VÄGEN OCH SOM
FASTSTÄLLS OCH INGÅR I VÄGOMRÅDE FÖR ALLMÄN VÄG ELLER OMRÅDE FÖR
TILLFÄLLIG NYTTJÄNDERÄTT.

ÖVRIGA BETECKNINGAR PÅ PLANKARTAN

HOLEN 2:9
1234-5678.9
GA.X
PROJEKTERAD HÖJD
+123.4
FASTIGHETSBECKENING
SERVITUT, LEDNINGSRÄTT, GEMESAMHETSANLÄGGNING

PROJEKTERAD VÄGLINJE (LÄNGDMÄTNING)
NY VÄG VÄGÅNKA/ANLÄGGNING, ILLUSTRERAD KÖRBANAKANTER
KOMMUNGRÄNS
FASTIGHETSGRÄNS
TRAKTGRÄNS
HITTRÄCKE
STÖDMUR

BYGGNADER IBOSTAD, ÖVRIG BYGGNAD
BYGGNAD SOM FÖRESLÅS RIVAS

COORDINATSYSTEM
SYSTEM I PLAN: SWEREF 99 15 00
SYSTEM I HÖJD: RH 2000

TYP AV PLAN

GRÄNSNINGSSITUATION / SVIT

HANDLINGSTYP

FASTSTÄLLESEHANDLING

DATUM

2022-10-25

LEVERANS / ÄNDRINGS-PM

OBJEKT

E45 VATTNÄS-TRUNNA
MORA & ORSA KOMMUN

GEOMÄRKE / BÄNDEL

VATTNÄS - TRUNNA

ANLÄGGNINGSGEOMÄRKE

GEMENSAMT

OBJEKTNUMMER / KM

150051

KONSTRUKTIONSGRUPP

LEVERANTÖR

TRAFIKVERKET

AFRY

SKAPAD AV

H FORSBERG

UPPRAGSGRUPP

716061

RITNINGSTYP

PLANKARTA

TENKOROMRÅDE / INNEHÅLL

T VÄGUTFORMNING OCH TRAFIK

BESKRIVNING

KM 0/100 - 7/540

SKALA

1:5000

FÖRVALTNINGSNUMMER

A1F

BLAD

NÄSTA BLAD

BET

1 01 T 02 00

VM150051VP, ankomst 2023-02-07, ver 6, jobb 60