


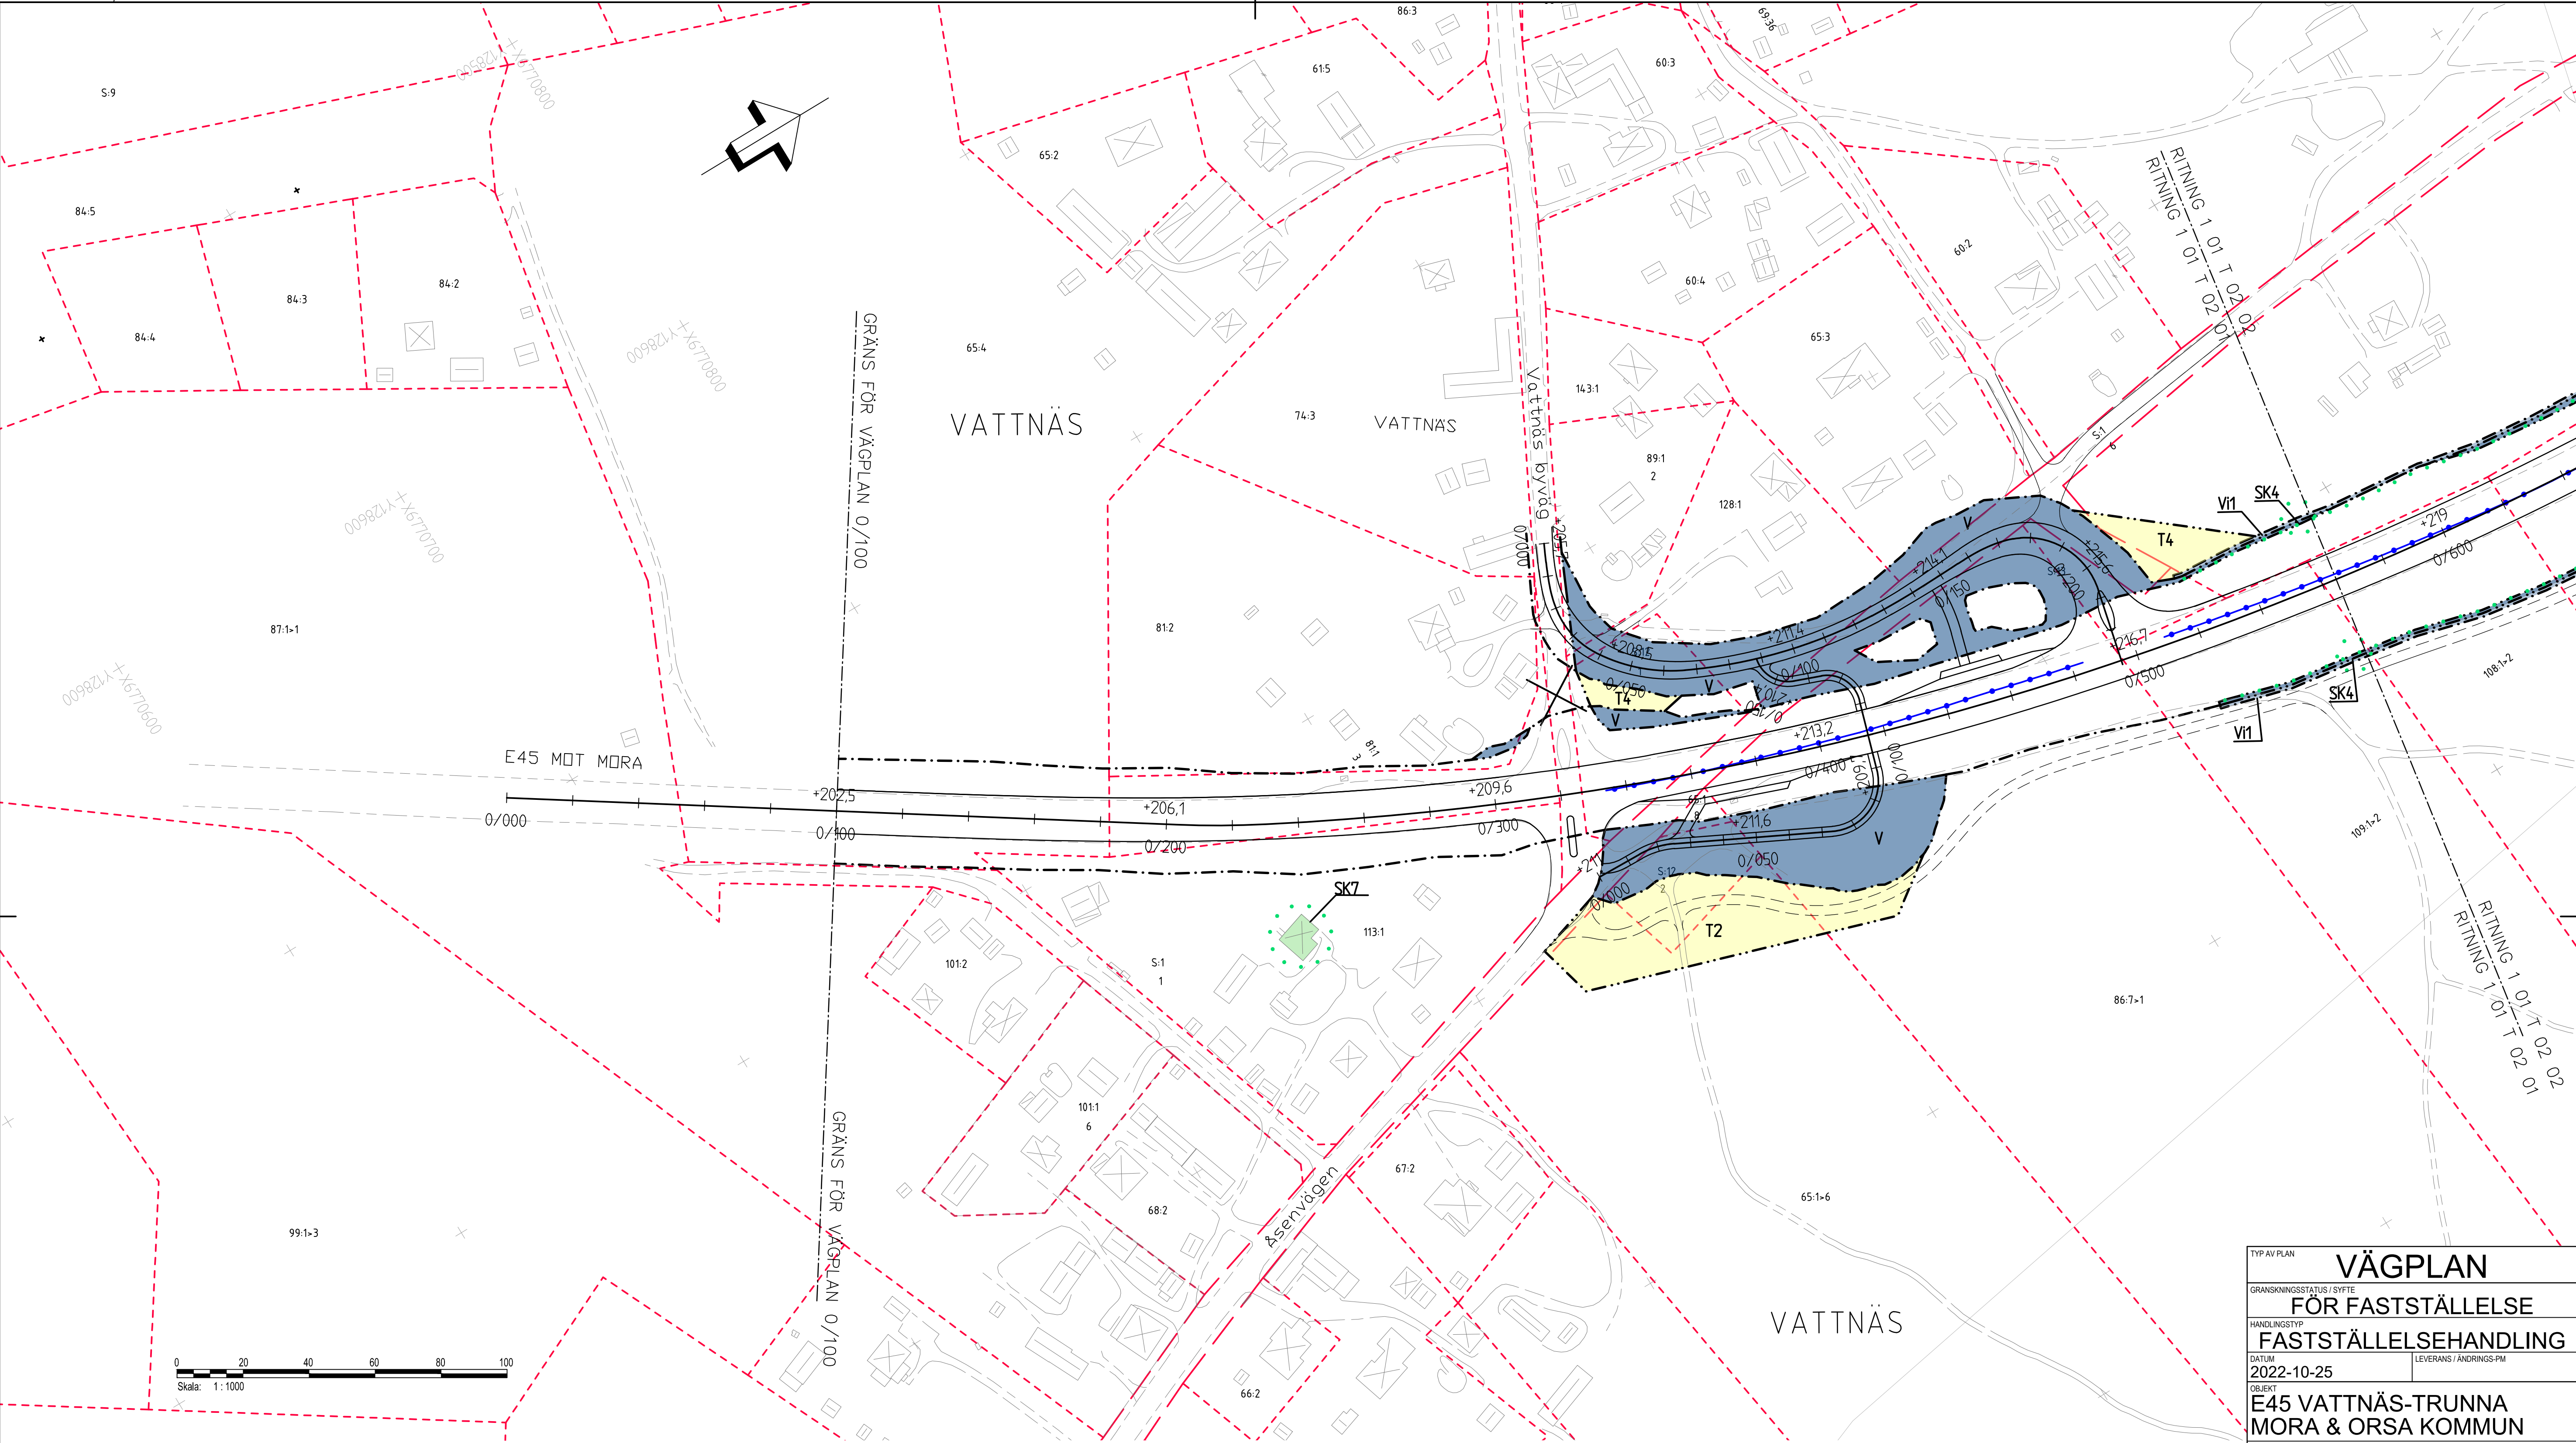


COORDINATSYSTEM
SYSTEM I PLAN: SWEREF 99 15 00, SYSTEM I HÖJD: RH 2000
TECKENFÖRKLARING

- MARKANSPRÅK SOM FASTSTÄLLS VIA VÄGPLAN**
- GRÄNS FÖR VÄGOMRÅDE
 - AVGRÄNSNING MELLAN OLIKA TYPER AV MARKANSPRÅK
 - V** NYTT VÄGOMRÅDE MED VÄGRÄTT
 - VI** NYTT VÄGOMRÅDE MED INSKRÄNKT VÄGRÄTT
 - T**
- VI1 - OMRÅDE FÖR UNDERHÅLL OCH SKÖTSEL AV VILTSTÄNGSEL
VI2 - OMRÅDE FÖR VA-ANORDNING SAMT UNDERHÅLL OCH SKÖTSEL
VI3 - OMRÅDE FÖR SÄKERHETSSZON
- T - TILLFÄLLIG NYTTJANDERÄTT/ARBETSSOMRÅDE GÄLLER UNDER BYGGTIDEN DOCK LÅNGST TILL OCH MED TVÅ MÅNADER EFTER GODKÄND SLUTBESIKTNING.
T1 - TILLFÄLLIG BYGGVÄG
T2 - ETABLERING OCH ARBETEN VID ANLÄGGANDE AV BYGGNADSVÄRK/BRO
T3 - UPPLAG AV ANLÄGGNINGSMATERIAL/AVBANINGSMASSOR.
T4 - TILLFÄLLIG TRAFIKOMLEDNING
T5 - ÅTKOMST TILL BYGGARBETSPATIS
T6 - ÅTKOMST FÖR RIVNING AV BYGGNAD

- SKYDDSAÅTGÄRDER OCH FÖRSIKTIGHETSMÅTT**
- MARKERING ELLER AVGRÄNSNING AV SKYDDSAÅTGÄRDER OCH FÖRSIKTIGHETSMÅTT
 - SK1-VILTSTÄNGSEL PÅ STRÄCKAN KM 0/520-3/400
 - SK2-FAUNAPASSAGE
 - SK3-TAMDJURSPASSAGE
 - SK4-VILTUTHOPP LÅNGS VILTSTÄNGSEL
 - SK5-VÄGDAGVATTEN AVLEDS TILL ÖPPNA VEGETATIONSKLÄDDA VÄGDIKEN, GÄLLER HELA STRÄCKAN.
 - SK6-SEDIMENTATIONSUTA I DIKE MED SEMITÄT VALL INNAN AVLEDNING TILL VATTENDRAG
 - ERBJUDANDE OM BULLERSKYDDSAÅTGÄRDER UTANFÖR VÄGOMRÅDET.
 - SK7 - ERBJUDANDE OM BULLERSKYDDSAÅTGÄRD UTANFÖR VÄGOMRÅDE I FORM AV FASAD/FÖNSTERÅTGÄRD OCH/ELLER LOKALT SKYDD VID UTEPLATS. VID TILLÄMPNING ENLIGT OVAN SKA HÄNSYN TAS TILL VAD SOM ÄR TEKNISKT MÖJLIGT OCH EKONOMISKT RIMLIGT.
- BELYSNING**
- BELYSNING SKA UTFÖRAS PÅ FÖLJANDE STRÄCKOR.
KORSNINGAR VID 0/320 OCH 0/500 INKLUSIVE BUSSHÄLLPLATSER, GC-PASSAGE SAMT GC-VÄG MELLAN BUSSHÄLLPLATSER.
3/500-5/100 INKLUSIVE BUSSHÄLLPLATSER, PARKERINGSFICKOR, GC-PASSAGER, GC-VÄG LÅNGS E45 SAMT GC-VÄG MELLAN BUSSHÄLLPLATSER
7/100-7/540 INKLUSIVE BUSSHÄLLPLATSER, GC-PASSAGER SAMT GC-VÄG MELLAN BUSSHÄLLPLATSER
- SÄRSKILDA BESLUT**
- INDRAGNING AV VÄG ELLER OMRÅDE FRÅN ALLMÄNT UNDERHÅLL

- VERKSAMHETER/ÅTGÄRDER SOM UNDRANTAS FRÅN FÖRBUD ENLIGT MILJÖBALKEN. GÄLLER I HELA PLANEN.**
- STRANDSKYDD-TOLKAD GRÄNS
FÖRBUDEN NOT ÅTGÄRDER INOM STRANDSKYDDSOHRÅDE (7-15 MB) GÄLLER INTE BYGGANDE AV ALLMÄN VÄG.
GENERELLT BIOTOPSKYDD
FÖRBUDEN GÄLLANDE BIOTOPSKYDD (7-11 STYCKE 2 MB) GÄLLER INTE BYGGANDE AV ALLMÄN VÄG.
- SKYDDIGHETEN ATT GÖRA ANMÄLAN FÖR SAMRÅD ENLIGT 12:6 MB GÄLLER INTE FÖR DE VERKSAMHETER OCH ÅTGÄRDER SOM BEHOVS FÖR ATT BYGGA VÄGEN OCH SOM FASTSTÄLLS OCH INGÅR I VÄGOMRÅDE FÖR ALLMÄN VÄG ELLER OMRÅDE FÖR TILLFÄLLIG NYTTJANDERÄTT.
- ÖVRIGA BETECKNINGAR PÅ PLANKARTAN**
- HÖJEN 2,9
1234-5678,9
12-ABC-3456,7
0/100
- PROJEKTERAD HÖJD
FASTIGHETSBETECKNING
SERVITUT, LEDNINGSRÄTT, GEMESAMHETSANLÄGGNING
PROJEKTERAD VÄGLINJE (LÄNGDMÄTNING)
NY VÄG VÄGBANEKANTER, ILLUSTRERADE KÖRBANAKANTER
KOMMUNGRÄNS
FASTIGHETSGRÄNS
TRAKTGRÄNS
MITTRÄCKE
STÖDMUR
BYGGNADER (BOSTAD, ÖVRIG BYGGNAD)
BYGGNAD SOM FÖRESLÅS RIVAS

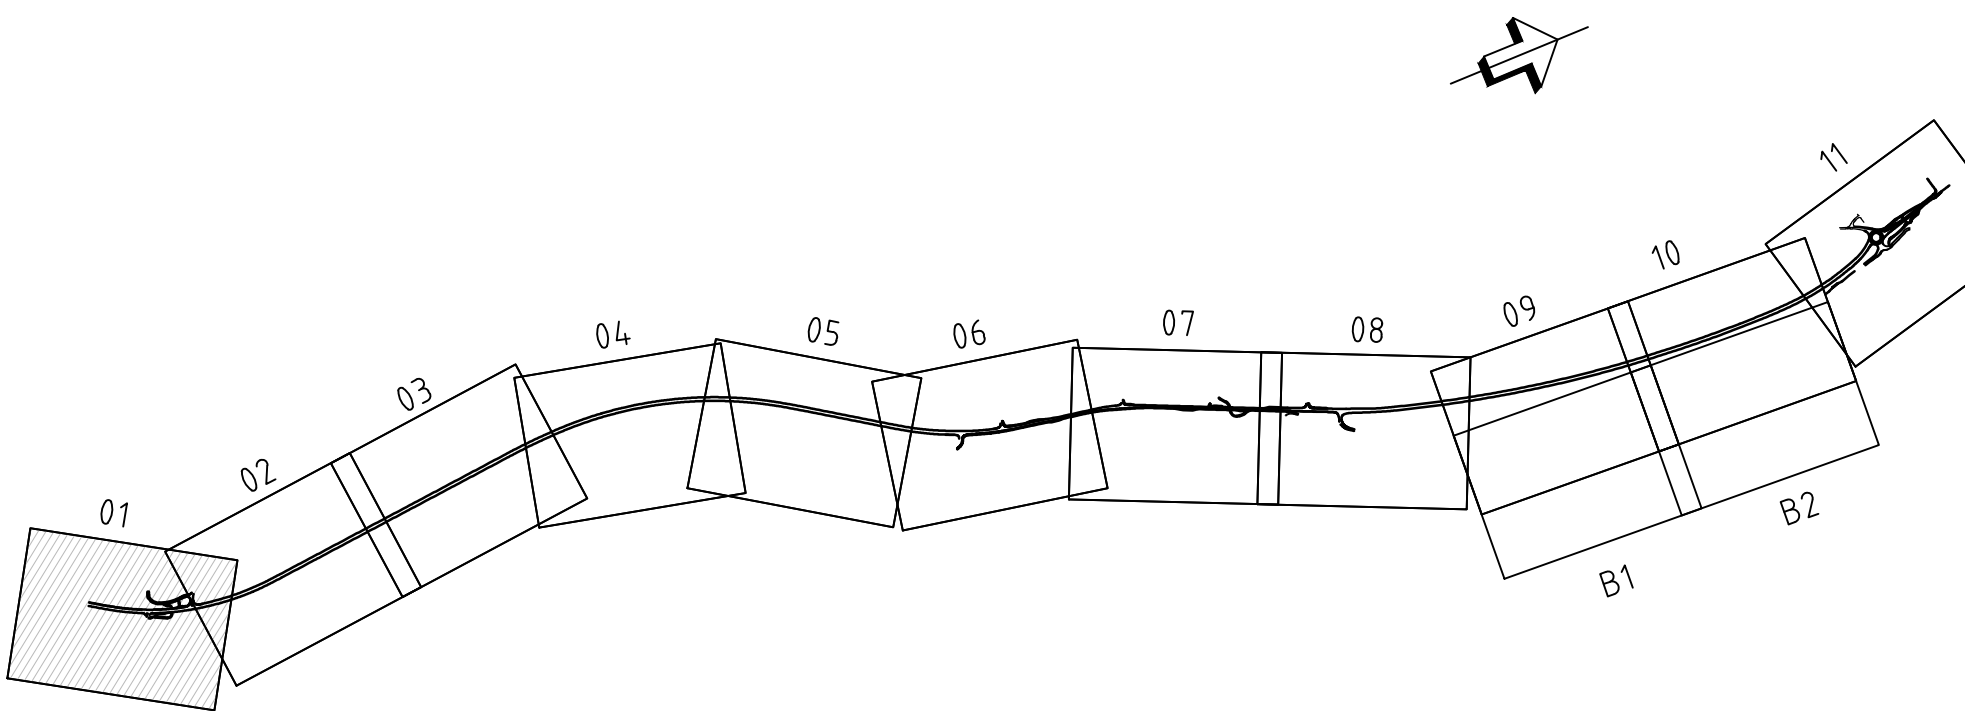

TYP AV PLAN			
GRANSKNINGSSTATUS/ SYFTE			
FÖR FASTSTÄLLELSE			
HANDLINGSTYP			
FASTSTÄLLELSEHANDLING			
DATUM		LEVERANS/ ÄNDRINGS-PM	
2022-10-25			
OBJEKT			
E45 VATTNÄS-TRUNNA			
MORA & ORSA KOMMUN			
DELOMRÅDE / BANDEL			
VATTNÄS - TRUNNA			
ANLÄGGNINGSDIAG			
E45			
OBJEKTNUMMER / KM		KONSTRUKTIONNUMMER	
150051			
BESTÄLLARE		LEVERANTÖR	
 TRAFIKVERKET		 AFRY	
SKAPAD AV		UPPDRAGSGRUPP	
H FORSBERG		716061	
GODKÄND AV		AVDELNING	
T JOHNSON			
RITNINGSTYP			
PLANKARTA			
TEKNIKNUMRÅDE / INNEHÅLL			
T VÄGUTFORMNING OCH TRAFIK			
BESKRIVNING			
KM 0/000 - 0/560			
SKALA		FÖRVALTNINGSNUMMER	
1:1000		A1	
RITNINGSGRUPP		BLAD	
1 01 T 02 01		1	
		NÄSTA BLAD	
		2	
		BET	