


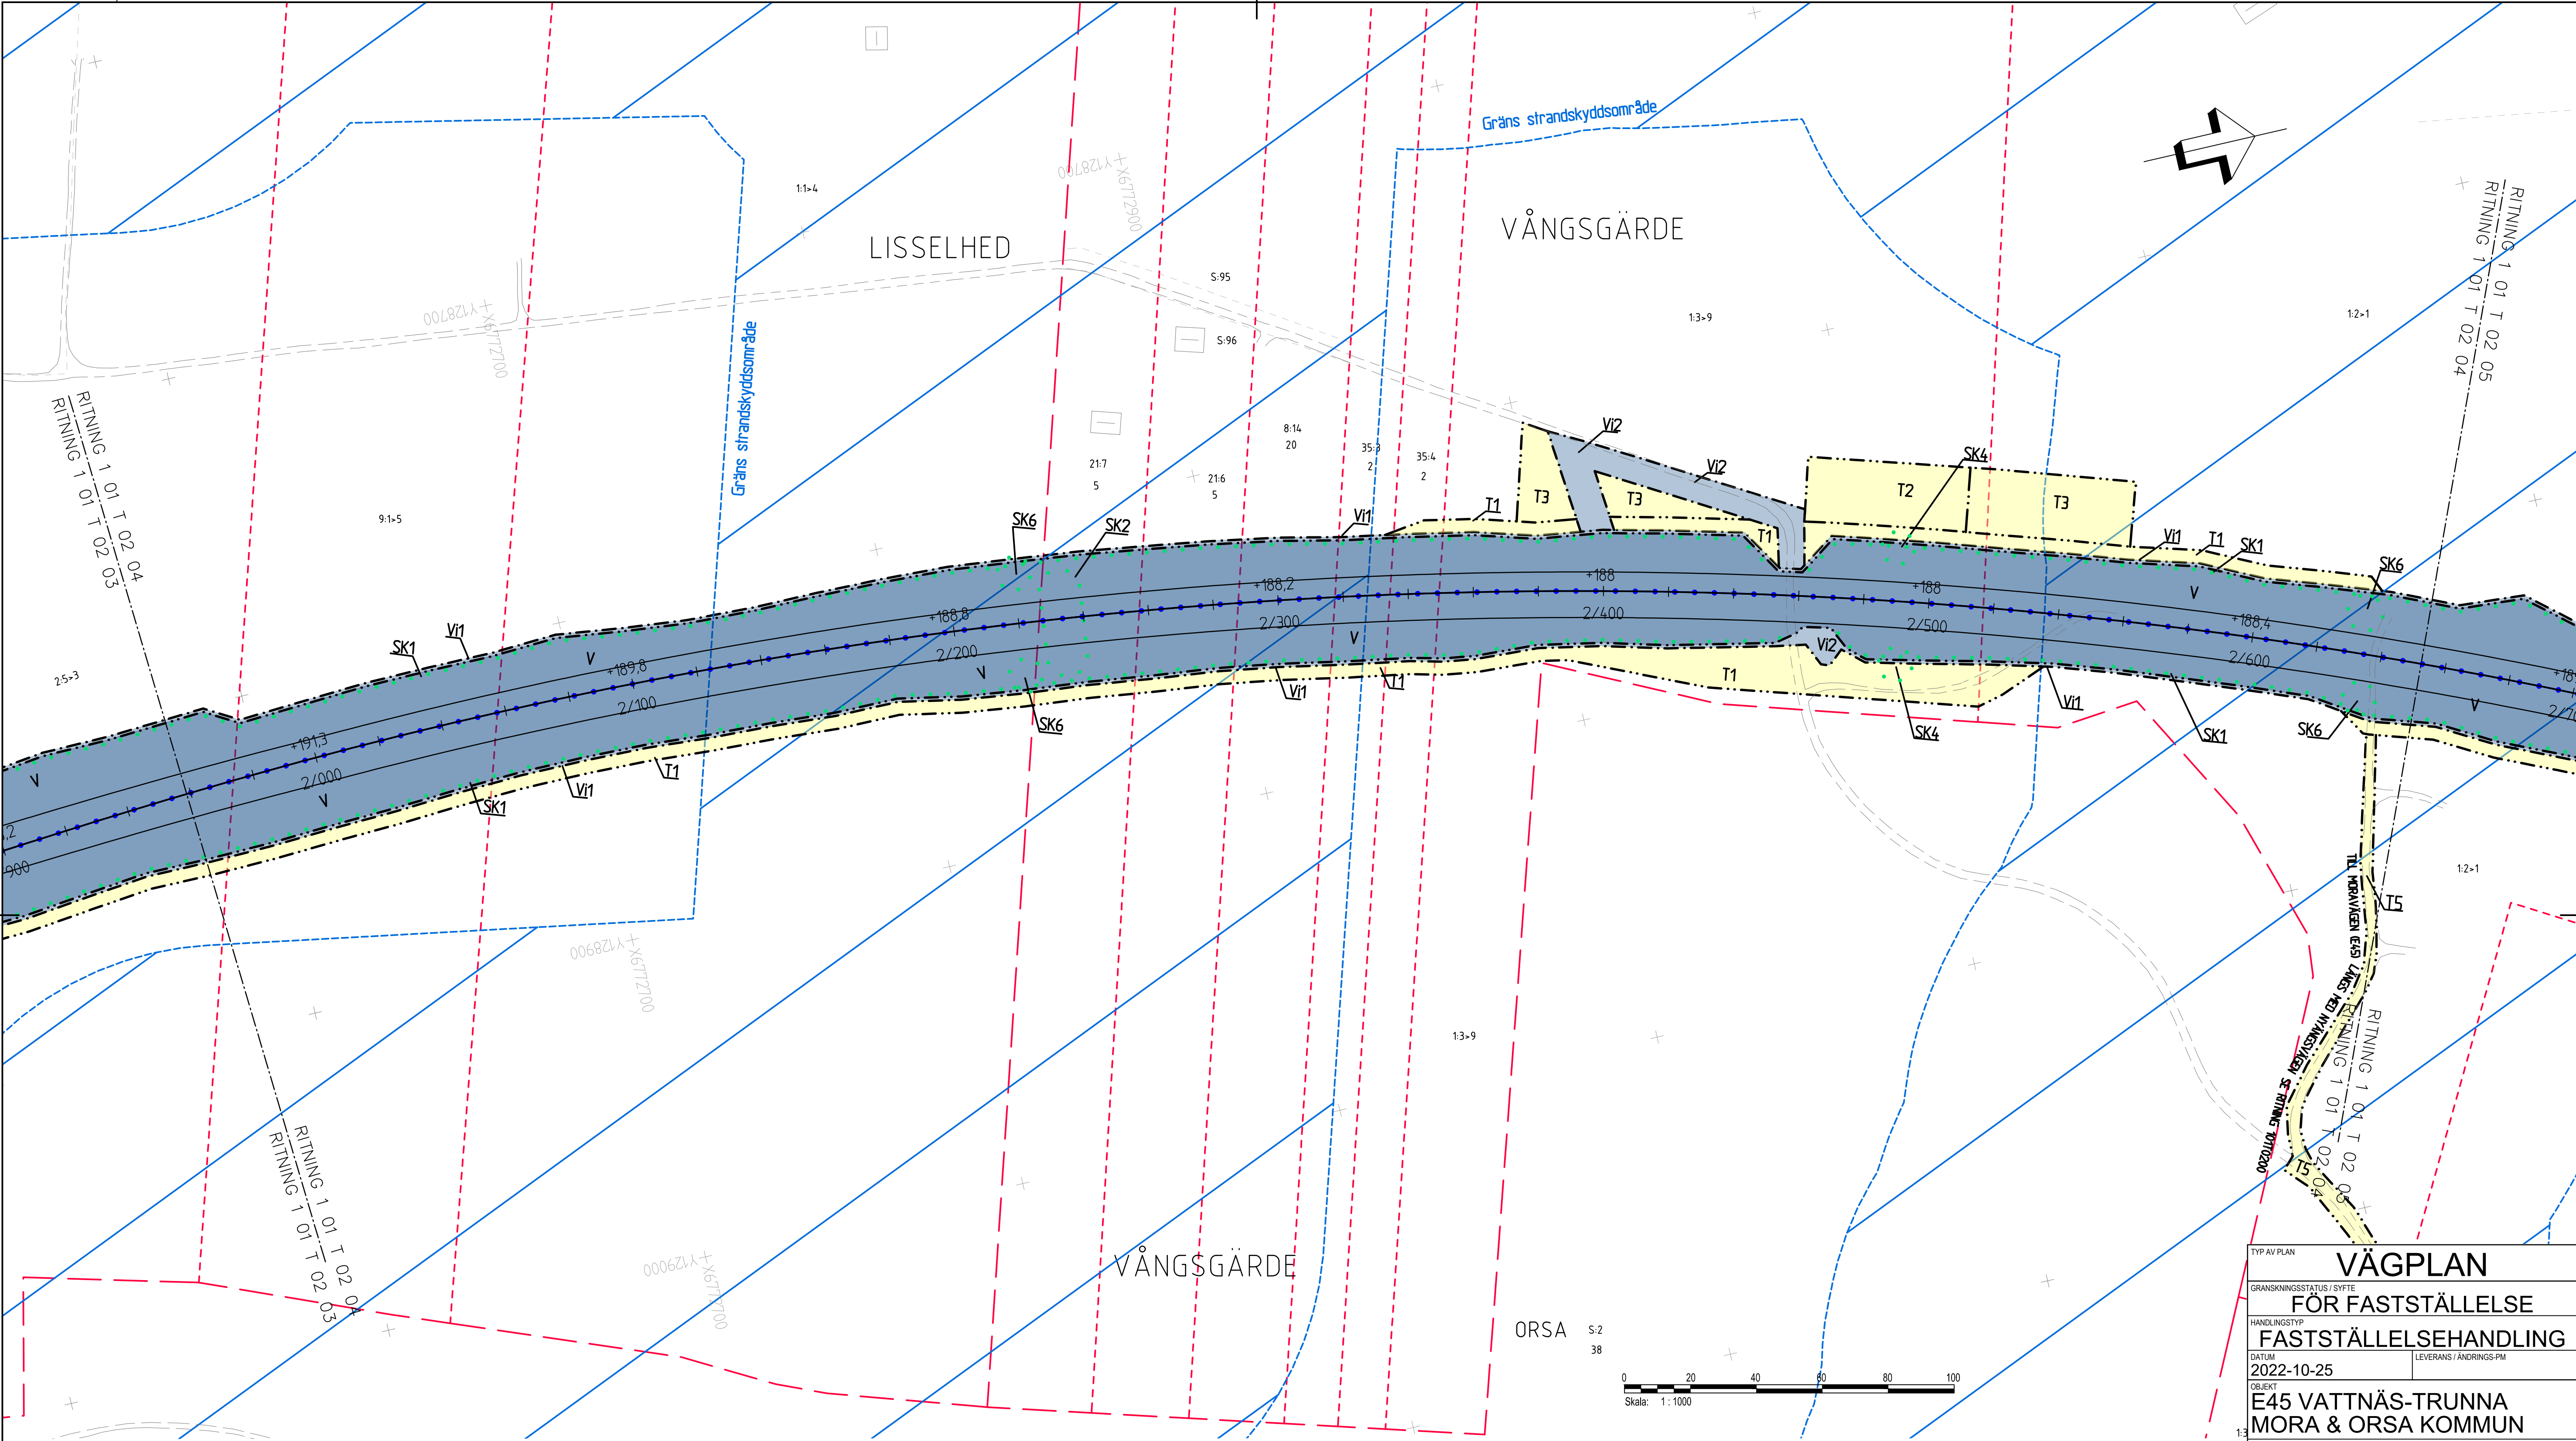

COORDINATSYSTEM  
SYSTEM I PLAN: SWEREF 99 15 00, SYSTEM I HÖJD: RH 2000

TECKENFÖRKLARING

MARKANSPRÅK SOM FASTSTÄLLS VIA VÄGPLAN

GRÄNS FÖR VÄGOMRÅDE

AVGRÄNSNING MELLAN OLIKA TYPER AV MARKANSPRÅK

V

VI

T

NYTT VÄGOMRÅDE MED VÄGRÄTT

NYTT VÄGOMRÅDE MED INSKRÄNKT VÄGRÄTT

TILLFÄLLIG NYTTJÄNDERÄTT/ARBETSSOMRÅDE GÄLLER UNDER BYGGTIDEN DOCK LÄNGST TILL OCH MED TVÅ MÅNADER EFTER GODKÄND SLUTBESIKTNING.

T1 - TILLFÄLLIG BYGGVÄG

T2 - ETABLERING OCH ARBETEN VID ANLÄGGANDE AV BYGGNADSVÄRK/BRO

T3 - UPPLAG AV ANLÄGGNINGSMATERIAL/AVBANINGSMASSOR.

UPPSTÄLLNING AV BODAR

T4 - TILLFÄLLIG TRAFIKOMLEDNING

T5 - ÅTKOMST TILL BYGGARBETSPLATS

T6 - ÅTKOMST FÖR RIVNING AV BYGGNAD

SKYDDSAÅTGÄRDER OCH FÖRSIKTIGHETSMÅTT

MARKERING ELLER AVGRÄNSNING AV SKYDDSAÅTGÄRDER OCH FÖRSIKTIGHETSMÅTT

SK1-VILTSTÄNGSEL PÅ STRÄCKAN KM 0/520-3/400

SK2-FAUNAPASSAGE

SK3-TAMDJURSPASSAGE

SK4-VILTUTHOPP LÅNGS VILTSTÄNGSEL

SK5-VÄGDAGVATTEN AVLEDS TILL ÖPPNA VEGETATIONSKLÄDDA VÄGDIKEN, GÄLLER HELA STRÄCKAN.

SK6-SEDIMENTATIONSUTA I DIKE MED SEMITÄT VALL INNAN AVLEDNING TILL VATTENDRAG

ERBJUDANDE OM BULLERSKYDDSAÅTGÄRDER UTANFÖR VÄGOMRÅDET.

SK7 - ERBJUDANDE OM BULLERSKYDDSAÅTGÄRD UTANFÖR VÄGOMRÅDE I FORM AV FASAD/FÖNSTERÅTGÄRD OCH/ELLER LOKALT SKYDD VID UTEPLATS. VID TILLÄMPNING ENLIGT OVAN SKA HÄNSYN TAS TILL VAD SOM ÄR TEKNISKT MÖJLIGT OCH EKONOMISKT RIMLIGT.

BELYSNING

BELYSNING SKA UTFÖRAS PÅ FÖLJANDE STRÄCKOR.

KORSNINGAR VID 0/320 OCH 0/500 INKLUSIVE BUSSHÄLLPLATSER, GC-PASSAGE SAMT GC-VÄG MELLAN BUSSHÄLLPLATSER.

3/500-5/100 INKLUSIVE BUSSHÄLLPLATSER, PARKERINGSFICKOR, GC-PASSAGER, GC-VÄG LÅNGS E45 SAMT GC-VÄG MELLAN BUSSHÄLLPLATSER

7/100-7/540 INKLUSIVE BUSSHÄLLPLATSER, GC-PASSAGER SAMT GC-VÄG MELLAN BUSSHÄLLPLATSER

SÄRSKILDA BESLUT

INDRAGNING AV VÄG ELLER OMRÅDE FRÅN ALLMÄNT UNDERHÅLL

VERKSAMHETER/ÅTGÄRDER SOM UNDRANTAS FRÅN FÖRBUD ENLIGT MILJÖBALKEN. GÄLLER I HELA PLANEN.

STRANDSKYDD-TOLKAD GRÄNS

FÖRBUDEN NOT ÅTGÄRDER INOM STRANDSKYDDSRÖRDE (7-15 MB) GÄLLER INTE BYGGANDE AV ALLMÄN VÄG.

GENERELLT BIOTOPSKYDD

FÖRBUDEN GÄLLANDE BIOTOPSKYDD (7-11 STYCKE 2 MB) GÄLLER INTE BYGGANDE AV ALLMÄN VÄG.

SKYLDIGHETEN ATT GÖRA ANMÄLAN FÖR SAMRÅD ENLIGT 12:6 MB GÄLLER INTE FÖR DE VERKSAMHETER OCH ÅTGÄRDER SOM BEHOVS FÖR ATT BYGGA VÄGEN OCH SOM FASTSTÄLLS OCH INGÅR I VÄGOMRÅDE FÖR ALLMÄN VÄG ELLER OMRÅDE FÖR TILLFÄLLIG NYTTJÄNDERÄTT.

ÖVRIGA BETECKNINGAR PÅ PLANKARTAN

+123,4

HOLEN 2:9

1234-5678.9

12-ABC-3456.7

0/100

PROJEKTERAD HÖJD

FASTIGHETSBETECKNING

SERVITUT, LEDNINGSRÄTT, GEMESAMHETSANLÄGGNING

PROJEKTERAD VÄGLINJE (LÅNGOMÄTNING)

NY VÄG VÄGBANEKANTER, ILLUSTRERADE KÖRBANAKANTER

KOMMUNGRÄNS

FASTIGHETSGRÄNS

TRAKTGRÄNS

MITTRÄCKE

STÖDMUR

BYGGNADER (BOSTAD, ÖVRIG BYGGNAD)

BYGGNAD SOM FÖRESLÅS RIVAS

TYP AV PLAN

VÄGPLAN

GRANSKNINGSSTATUS / SYFTE

FÖR FASTSTÄLLELSE

HANDLINGSTYP

FASTSTÄLLELSEHANDLING

DATUM

2022-10-25

LEVERANS / ÄNDRINGS-PM

OBJEKT

E45 VATTNÄS-TRUNNA

DELOMRÅDE / BANDEL

VATTNÄS - TRUNNA

ANLÄGGNINGSD

E45

OBJEKTNUMMER / KM

150051

KONSTRUKTIONNUMMER

716061

BESTÄLLARE

TRAFIKVERKET

LEVERANTÖR

AFRY

SKAPAD AV

H FORSBERG

UPPDRAGSGNUMMER

716061

GODKÄND AV

T JOHNSON

AVDELNING

RITNINGSTYP

PLANKARTA

TEKNIKOMRÅDE / INNEHÅLL

T VÄGUTFORMNING OCH TRAFIK

BESKRIVNING

KM 1/950 - 2/650

SKALA

1:1000

FORMAT

A1

FÖRVALTNINGSNUMMER

RITNINGNUMMER

1 01 T 02 04

BLAD

4

NÄSTA BLAD

5

BET

VM150051VP, ankomst 2023-02-07, ver 6, jobb 60