


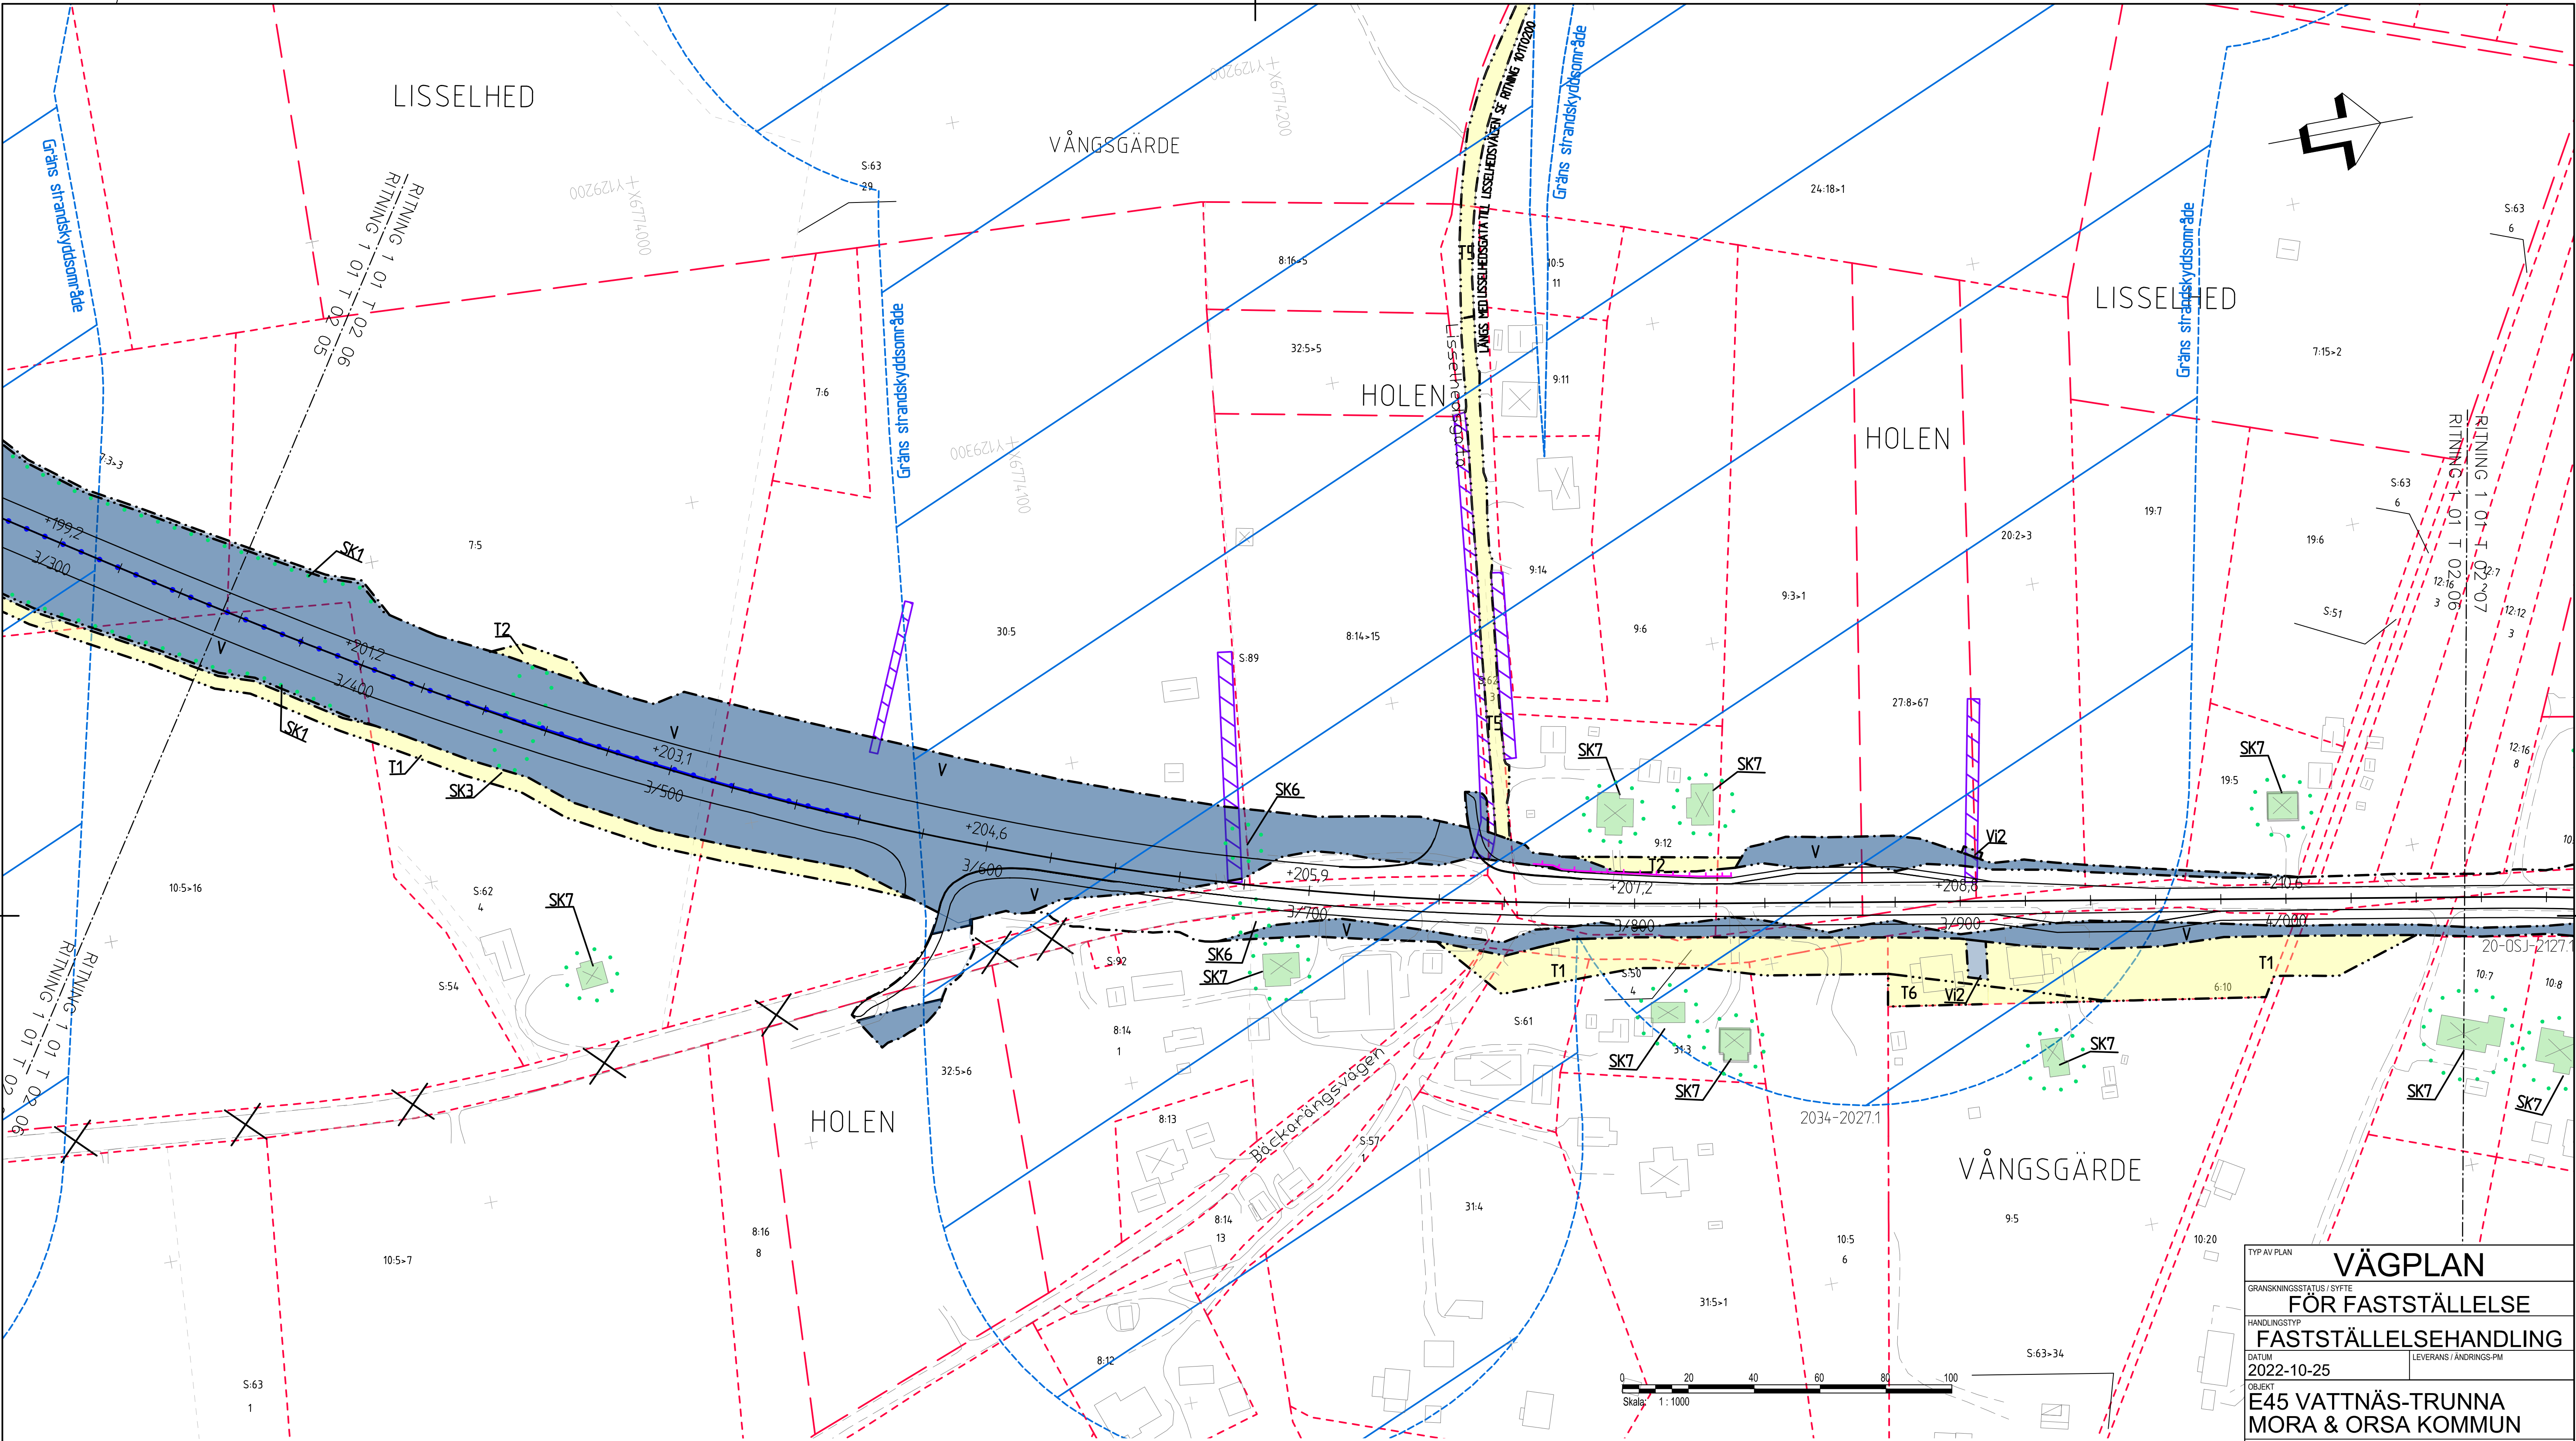

COORDINATSYSTEM
SYSTEM I PLAN: SWEREF 99 15 00, SYSTEM I HÖJD: RH 2000
TECKENFÖRKLARING

MARKANSPRÅK SOM FASTSTÄLLS VIA VÄGPLAN

GRÄNS FÖR VÄGOMRÅDE
AVGRÄNSNING MELLAN OLIKA TYPER AV MARKANSPRÅK

V NYTT VÄGOMRÅDE MED VÄGRÄTT
VI NYTT VÄGOMRÅDE MED INSKRÄNKT VÄGRÄTT

VI1 - OMRÅDE FÖR UNDERHÅLL OCH SKÖTSEL AV VILTSTÄNGSEL
VI2 - OMRÅDE FÖR VA-ANORDNING SAMT UNDERHÅLL OCH SKÖTSEL
VI3 - OMRÅDE FÖR SÄKERHETSSON

T

T - TILLFÄLLIG NYTTJÄNDERÄTT/ARBETSOMRÅDE GÄLLER UNDER BYGGTIDEN
DOCK LÄNGST TILL OCH MED TVÅ MÅNADER EFTER GODKÄND SLUTBESIKTNING.
T1 - TILLFÄLLIG BYGGVÄG
T2 - ETABLERING OCH ARBETEN VID ANLÄGGANDE AV BYGGNADSVÄRK/BRO
T3 - UPPLAG AV ANLÄGGNINGSMATERIAL/AVBANINGSMASSOR.
UPPSTÄLLNING AV BODAR
T4 - TILLFÄLLIG TRAFIKOMLEDNING
T5 - ÅTKOMST TILL BYGGARBETSPLATS
T6 - ÅTKOMST FÖR RIVNING AV BYGGNAD

SKYDDSAÅTGÄRDER OCH FÖRSIKTIGHETSMÅTT

MARKERING ELLER AVGRÄNSNING AV SKYDDSAÅTGÄRDER OCH FÖRSIKTIGHETSMÅTT

SK1-VILTSTÄNGSEL PÅ STRÄCKAN KM 0/520-3/400
SK2-FAUNAPASSAGE
SK3-TAMDJURSPASSAGE
SK4-VILTUTHOPP LÅNGS VILTSTÄNGSEL
SK5-VÄGDAGVATTEN AVLEDS TILL ÖPPNA VEGETATIONSKLÄDDA VÄGDIKEN, GÄLLER HELA STRÄCKAN.
SK6-SEDIMENTATIONSUTA I DIKE MED SEMITÄT VALL INNAN AVLEDNING TILL VATTENDRAG
ERBJUDANDE OM BULLERSKYDDSAÅTGÄRDER UTANFÖR VÄGOMRÅDET.
SK7 - ERBJUDANDE OM BULLERSKYDDSAÅTGÄRD UTANFÖR VÄGOMRÅDE I FORM AV FASAD/
FÖNSTERÅTGÄRD OCH/ELLER LOKALT SKYDD VID UTEPLATS. VID TILLÄMPNING ENLIGT OVAN
SKA HÄNSYN TAS TILL VAD SOM ÄR TEKNISKT MÖJLIGT OCH EKONOMISKT RIMLIGT.

BELYSNING

BELYSNING SKA UTFÖRAS PÅ FÖLJANDE STRÄCKOR.
KORSNINGAR VID 0/320 OCH 0/500 INKLUSIVE BUSSHÅLLPLATSER, GC-PASSAGE SAMT
GC-VÄG MELLAN BUSSHÅLLPLATSER.
3/500-5/100 INKLUSIVE BUSSHÅLLPLATSER, PARKERINGSPLOCK, GC-PASSAGER,
GC-VÄG LÅNGS E45 SAMT GC-VÄG MELLAN BUSSHÅLLPLATSER
7/100-7/540 INKLUSIVE BUSSHÅLLPLATSER, GC-PASSAGER SAMT GC-VÄG MELLAN BUSSHÅLLPLATSER

SÄRSKILDA BESLUT

INDRAGNING AV VÄG ELLER OMRÅDE FRÅN ALLMÄNT UNDERHÅLL

VERKSAMHETER/ÅTGÄRDER SOM UNDANTAS FRÅN FÖRBUD ENLIGT MILJÖBALKEN. GÄLLER I HELA PLANEN.


STRANDSKYDD-TOLKAD GRÄNS
FÖRBUDEN MOT ÅTGÄRDER INOM STRANDSKYDDSOMRÅDE (7-15 MB) GÄLLER INTE BYGGANDE AV ALLMÄN VÄG.
GENERELLT BIOTOPSKYDD
FÖRBUDEN GÄLLANDE BIOTOPSKYDD (7-11 STYCKE 2 MB) GÄLLER INTE BYGGANDE AV ALLMÄN VÄG.

SKYDDIGHETEN ATT GÖRA ANMÄLAN FÖR SAMRÅD ENLIGT 12:6 MB GÄLLER INTE FÖR DE VERKSAMHETER OCH ÅTGÄRDER SOM BEHOVS FÖR ATT BYGGA VÄGEN OCH SOM FASTSTÄLLS OCH INGÅR I VÄGOMRÅDE FÖR ALLMÄN VÄG ELLER OMRÅDE FÖR TILLFÄLLIG NYTTJÄNDERÄTT.

ÖVRIGA BETECKNINGAR PÅ PLANKARTAN

HOLEN 2,9
+123,4
1234-5678,9
12-ABC-3456,7
0/100

PROJEKTERAD HÖJD
FASTIGHETSBETECKNING
SERVITUT, LEDNINGSRÄTT, GEMESAMHETSANLÄGGNING
PROJEKTERAD VÄGLINJE (LÅNGOMÄTNING)
NY VÄG VÄGBANEKANTER, ILLUSTRERADE KÖRBANAKANTER
KOMMUNGRÄNS
FASTIGHETSGRÄNS
TRAKTGRÄNS
MITTRÄCKE
STÖDMUR
BYGGNADER (BOSTAD, ÖVRIG BYGGNAD)
BYGGNAD SOM FÖRESLÅS RIVAS

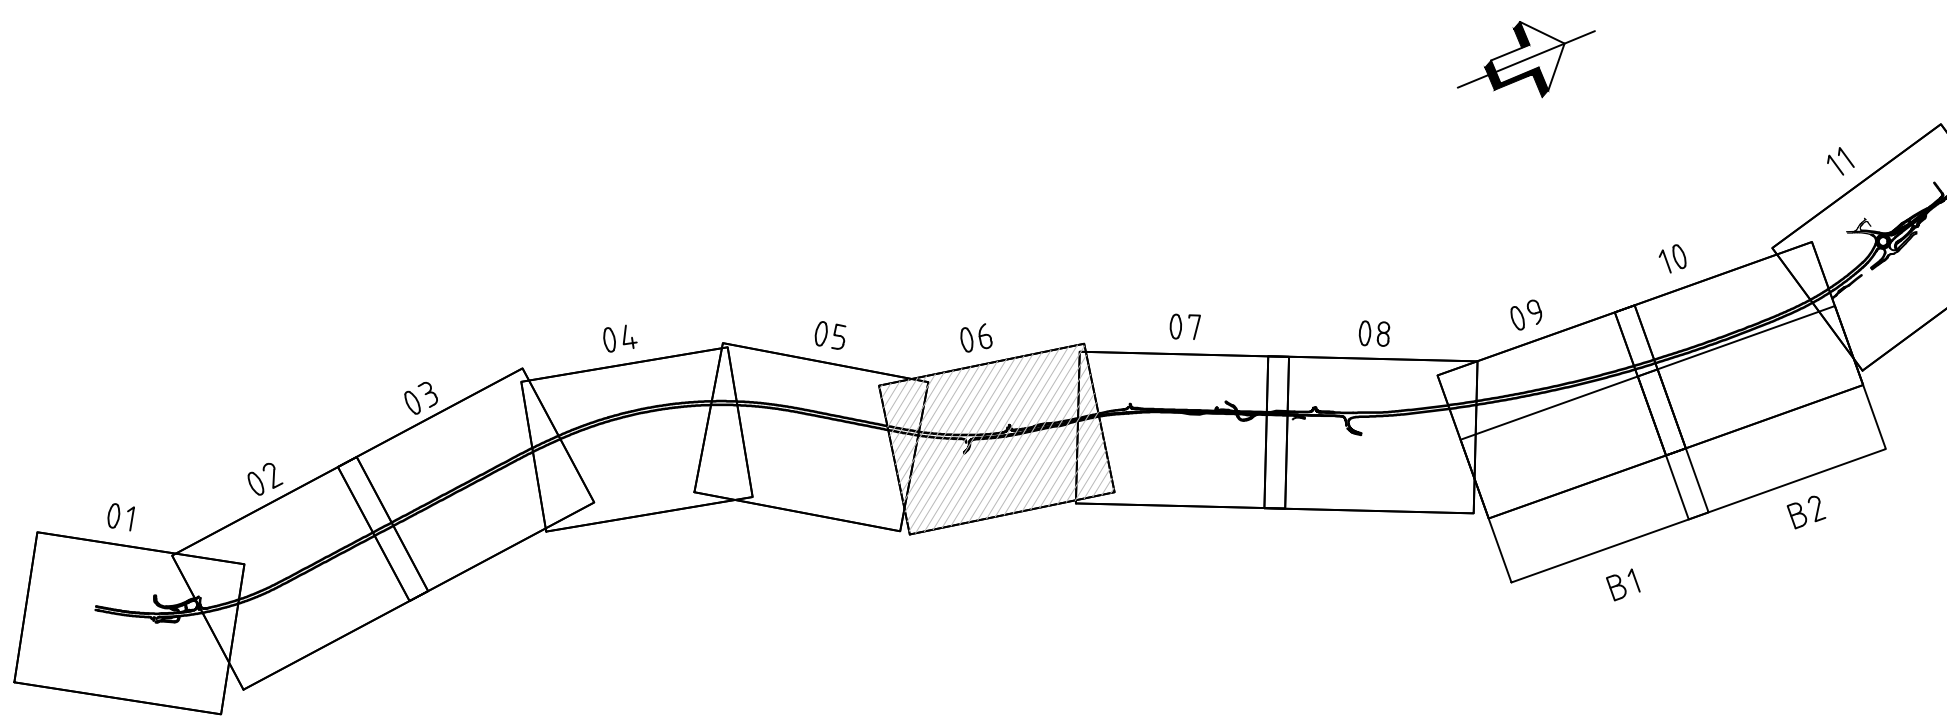

VÄGPLAN			
FÖR FASTSTÄLLELSE			
FASTSTÄLLELSEHANDLING			
DATUM 2022-10-25	LEVERANS I ÄNDRINGS-PM		
OBJEKT E45	OBJEKTNUMMER / K/M 150051		
DELOMRÅDE / BANDEL VATTNÄS - TRUNNA	KONSTRUKTIONSNUMMER 716061		
ANLÄGGNINGSDIAGRAM E45	BESTÄLLARE H FORSBERG		
OBJEKTNUMMER / K/M 150051	LEVERANTÖR AFRY		
GODKÄND AV T JOHNSSON	UPPDAGSNUMMER 716061		
RITNINGSTYP PLANKARTA	AVDELNING INFRA		
TEKNIKOMRÅDE / INNEHÅLL T VÄGUTFORMNING OCH TRAFIK	SKALA 1:1000		
BESKRIVNING KM 3/350 - 4/050	FÖRVALTNINGSNUMMER A1		
SKALA 1:1000	FORMAT A1	FÖRVALTNINGSNUMMER A1	
RITNINGSNUMMER 1 01 T 02 06	BLAD 6	NÄSTA BLAD 7	BET