


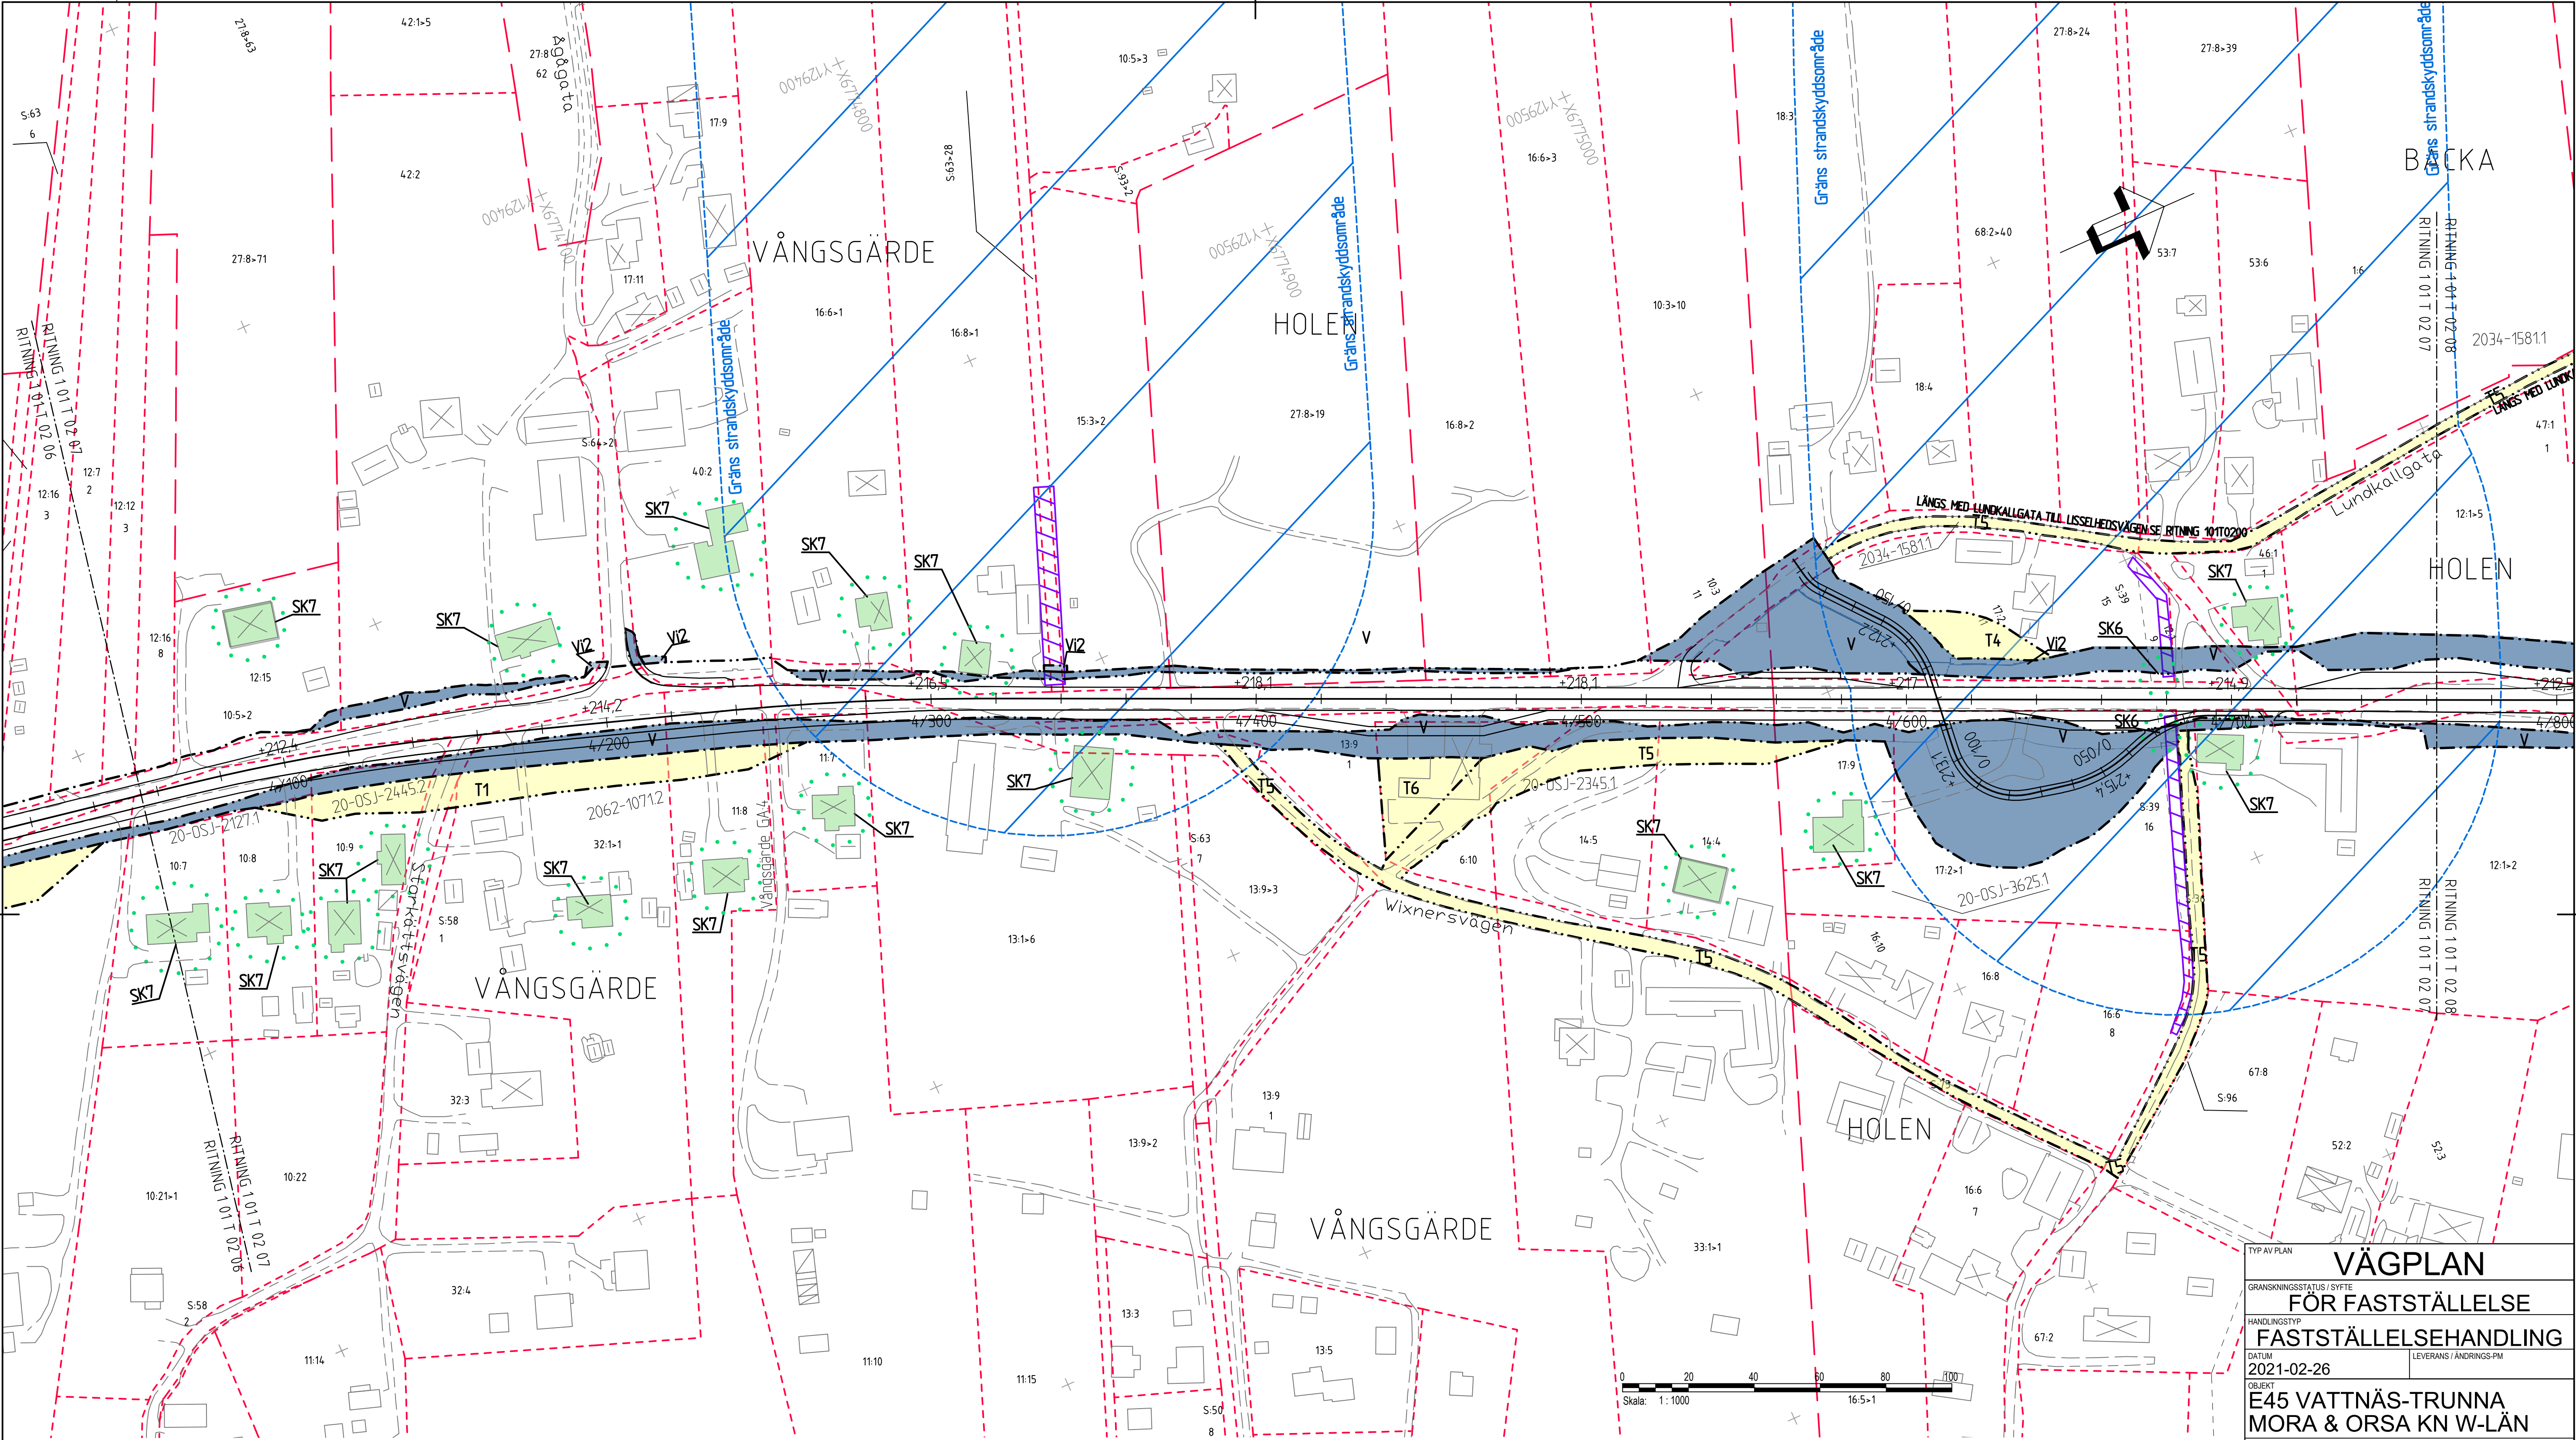

KOORDINATSYSTEM
SYSTEM I PLAN: SWEREF 99 15 00, SYSTEM I HÖJD: RH 2000

TECKENFÖRKLARING

MARKANSPRÅK SOM FASTSTÄLLS VIA VÄGPLAN

- GRÄNS FÖR VÄGOMRÅDE
- AVGRÄNSNING MELLAN OLIKA TYPER AV MARKANSPRÅK
- V NYTT VÄGOMRÅDE MED VÄGRÄTT
- VI NYTT VÄGOMRÅDE MED INSKRÄNKT VÄGRÄTT
- V1 - OMRÅDE FÖR UNDERHÅLL OCH SKÖTSEL AV VILTSTÄNGSEL
- V2 - OMRÅDE FÖR VA-ANORDNING SAMT UNDERHÅLL OCH SKÖTSEL
- V3 - OMRÅDE FÖR SÄKERHETSSON

T

- T - TILLFÄLLIG NYTTJÄNDERÄTT/ARBETSMOMRÅDE GÄLLER UNDER BYGGTIDEN DOCK LÄNGST TILL OCH MED TVÅ MÅNADER EFTER GODKÄND SLUTBESIKTNING.
- T1 - TILLFÄLLIG BYGGVÄG
- T2 - ETABLERING OCH ARBETEN VID ANLÄGGANDE AV BYGGNADSVÄRK/BRO
- T3 - UPPLAG AV ANLÄGGNINGSMATERIAL/AVBANINGSMASSOR.
- T4 - TILLFÄLLIG TRAFIKOMLEDNING
- T5 - ÅTKOMST TILL BYGGARBETSPÅT
- T6 - ÅTKOMST FÖR RIVNING AV BYGGNAD

SKYDDSAÅTGÄRDER OCH FÖRSIKTIGHETSMÅTT

- MARKERING ELLER AVGRÄNSNING AV SKYDDSAÅTGÄRDER OCH FÖRSIKTIGHETSMÅTT
- SK1-VILTSTÄNGSEL PÅ STRÄCKAN KM 0/520-3/400
- SK2-FAUNAPASSAGE
- SK3-TAMDJURSPASSAGE
- SK4-VILTUTHOPP LÄNGS VILTSTÄNGSEL
- SK5-VÄGDAGVATTEN AVLEDS TILL ÖPPNA VEGETATIONSKLÄDDA VÄGDIKEN, GÄLLER HELA STRÄCKAN.
- SK6-SEDIMENTATIONSITA I DIKE MED SEMITÄT VALL INNAN AVLEDNING TILL VATTENDRAG
- ERBJUDANDE OM BULLERSKYDDSAÅTGÄRDER UTANFÖR VÄGOMRÅDET.
- SK7 - ERBJUDANDE OM BULLERSKYDDSAÅTGÄRD UTANFÖR VÄGOMRÅDE I FORM AV FASAD/FÖNSTERÅTGÄRD OCH/ELLER LOKALT SKYDD VID UTEPLATS. VID TILLÄMPNING ENLIGT OVAN SKA HÄNSYN TAS TILL VAD SOM ÄR TEKNISKT MÖJLIGT OCH EKONOMISKT RIMLIGT.

BELYSNING

- BELYSNING SKA UTFÖRAS PÅ FÖLJANDE STRÄCKOR.
- KORSNINGAR VID 0/320 OCH 0/500 INKLUSIVE BUSSHÄLLPLATSER, GC-PASSAGE SAMT GC-VÄG MELLAN BUSSHÄLLPLATSER.
- 3/500-5/100 INKLUSIVE BUSSHÄLLPLATSER, PARKERINGSFICKOR, GC-PASSAGER, GC-VÄG LÄNGS E45 SAMT GC-VÄG MELLAN BUSSHÄLLPLATSER
- 7/100-7/540 INKLUSIVE BUSSHÄLLPLATSER, GC-PASSAGER SAMT GC-VÄG MELLAN BUSSHÄLLPLATSER

SÄRSKILDA BESLUT

- INDRAGNING AV VÄG ELLER OMRÅDE FRÅN ALLMÄNT UNDERHÅLL


VERKSAMHETER/ÅTGÄRDER SOM UNDANTAS FRÅN FÖRBUD ENLIGT MILJÖBALKEN. GÄLLER I HELA PLANEN.

- STRANDSKYDD - TOLKAD GRÄNS
- FÖRBUDEN MOT ÅTGÄRDER INOM STRANDSKYDDSRÅDE (7-15 MB) GÄLLER INTE BYGGANDE AV ALLMÄN VÄG.
- GENERELLT BIOTOPSKYDD
- FÖRBUDEN GÄLLANDE BIOTOPSKYDD (7-11 STYCKE 2 MB) GÄLLER INTE BYGGANDE AV ALLMÄN VÄG.

SKYLDIGHETEN ATT GÖRA ANMÄLAN FÖR SAMRÅD ENLIGT 12:6 MB GÄLLER INTE FÖR DE VERKSAMHETER OCH ÅTGÄRDER SOM BEHÖVS FÖR ATT BYGGA VÄGEN OCH SOM FASTSTÄLLS OCH INGÅR I VÄGOMRÅDE FÖR ALLMÄN VÄG ELLER OMRÅDE FÖR TILLFÄLLIG NYTTJÄNDERÄTT.

ÖVRIGA BETECKNINGAR PÅ PLANKARTAN

- HOLEN 2:9
- 1234-5678.9
- 12-ABC-3456.7
- GA X
- 0/100
- NY VÄG VÄGBANEKANTER, ILLUSTRERADE KÖRBANAKANTER
- KOMMUNGRÄNS
- FASTIGHETSGRÄNS
- TRAKTGRÄNS
- MITTRÄCKE
- BYGGNADER (BOSTAD, ÖVRIG BYGGNAD)
- BYGGNAD SOM FÖRESLÅS RIVAS

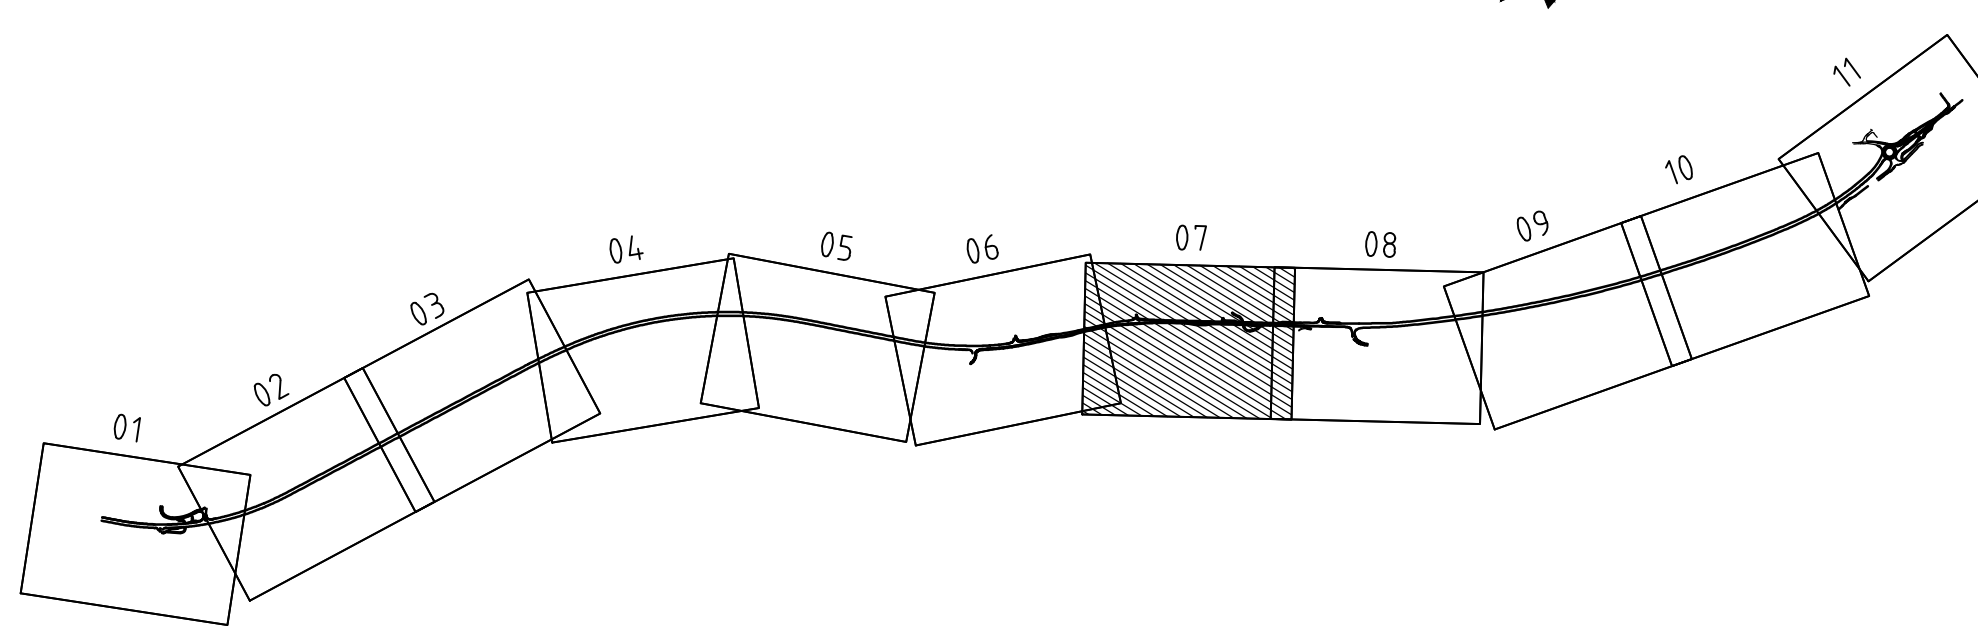

TYP AV PLAN			
GRÄNSKÄRNINGSTATUS / SYFTE			
FÖR FASTSTÄLLELSE			
FASTSTÄLLELSEHANDLING			
HANDLINGSTYP		LEVERANS / ÄNDRINGS-PM	
DATUM		2021-02-26	
OBJEKT			
E45 VATTNÄS-TRUNNA			
MORA & ORSA KN W-LÄN			
DELOMRÅDE / BANDEL			
VATTNÄS-TRUNNA			
ANLÄGGNINGSGRÄNS			
E45			
OBJEKTNUMMER / KM		KONSTRUKTIONNUMMER	
150051			
BESTÄLLARE		LEVERANTÖR	
TRAFIKVERKET		AFRY	
SKAPAD AV		UPPDRAGSNUMMER	
H FORSBERG		716061	
GODKÄND AV		ÄNDELNING	
T JOHNSON		INFRA	
RITNINGSTYP			
PLANKARTA			
TEKNIKOMRÅDE / INNEHÅLL			
T VÄGUTFORMNING OCH TRAFIK			
BESKRIVNING			
KM 4/050 - 4/750			
SKALA		FÖRVALTNINGSNUMMER	
1:1000		A1	
RITNINGNUMMER		BLAD	
1 01 T 02 07		7	
		NÄSTA BLAD	
		8	
		BET	