


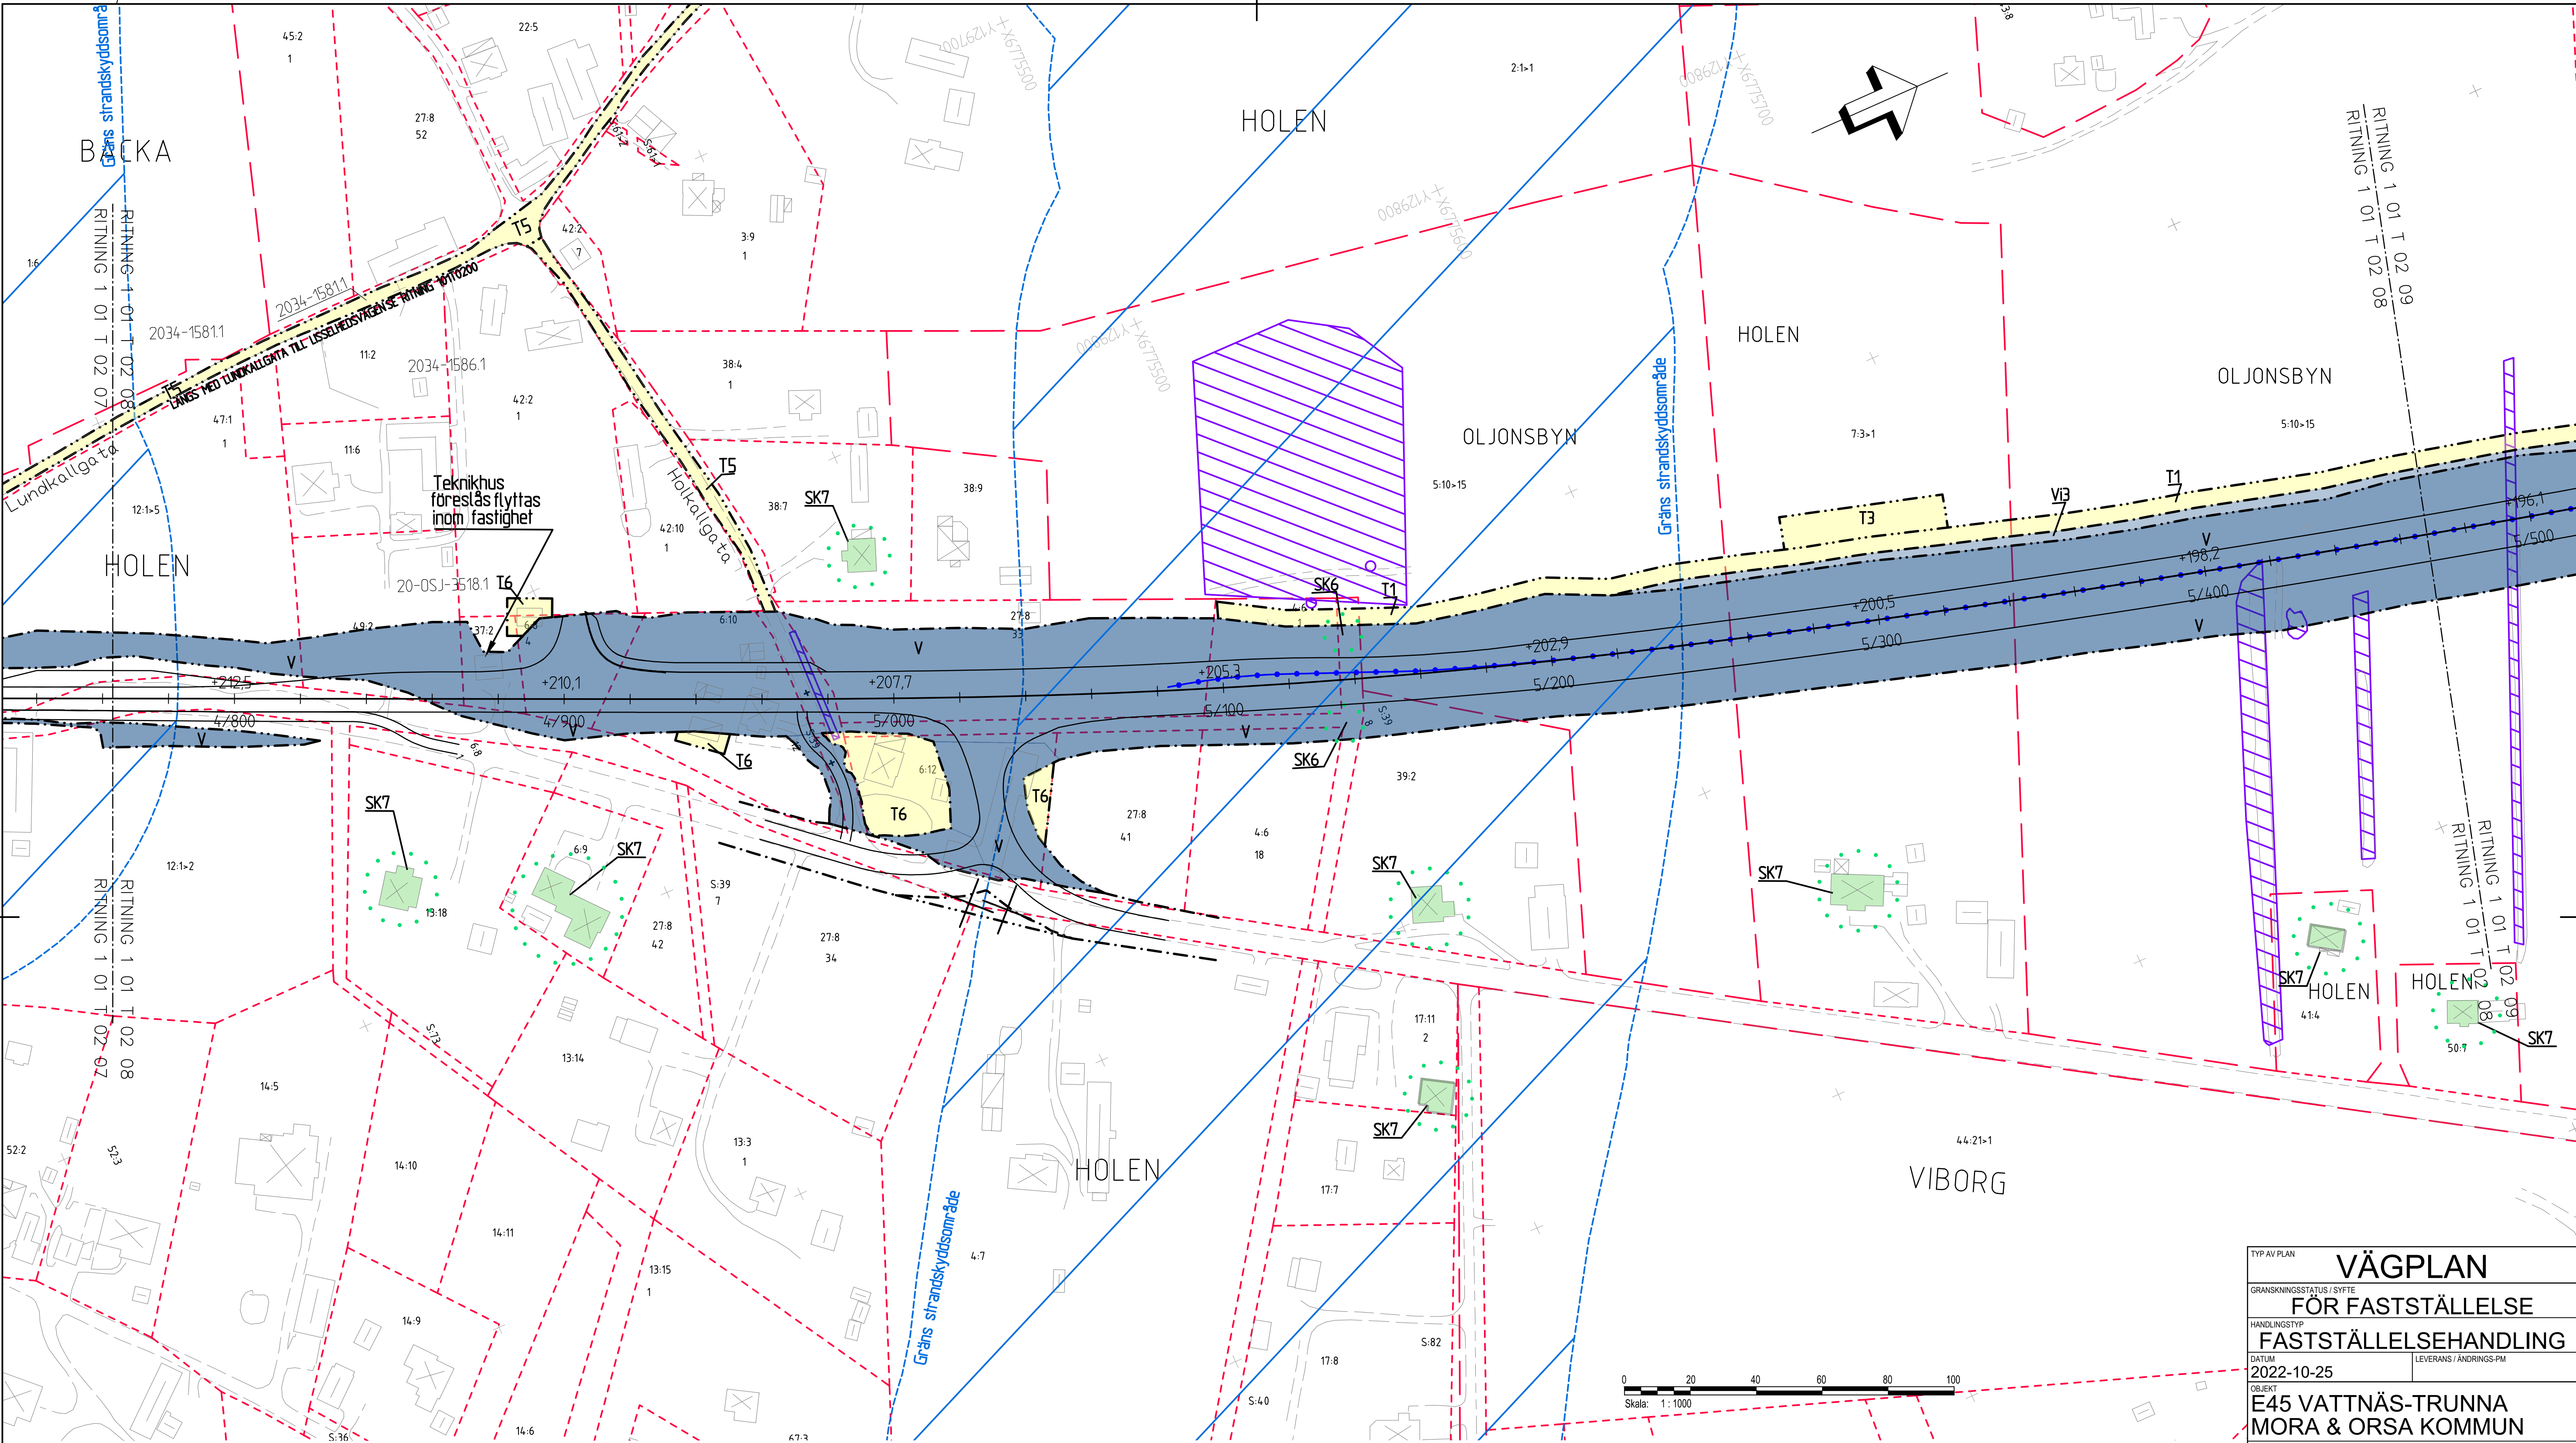


KOORDINATSYSTEM
SYSTEM I PLAN: SWEREF 99 15 00, SYSTEM I HÖJD: RH 2000

TECKENFÖRKLARING

- MARKANSPRÅK SOM FASTSTÄLLS VIA VÄGPLAN**
- GRÄNS FÖR VÄGOMRÅDE
 - AVGRÄNSNING MELLAN OLIKA TYPER AV MARKANSPRÅK
 - V** NYTT VÄGOMRÅDE MED VÄGRÄTT
 - VI** NYTT VÄGOMRÅDE MED INSKRÄNKT VÄGRÄTT
 - T** TILLFÄLLIG NYTTJÄNDERÄTT/ARBETSOMRÅDE GÄLLER UNDER BYGGTIDEN DOCK LÄNGST TILL OCH MED TVÅ MÅNADER EFTER GODKÄND SLUTBESIKTNING.
 - T1** - TILLFÄLLIG BYGGVÄG
 - T2** - ETABLERING OCH ARBETEN VID ANLÄGGANDE AV BYGGNADSVÄRK/BRO
 - T3** - UPPLAG AV ANLÄGGNINGSMATERIAL/AVBANINGSMASSOR.
 - T4** - TILLFÄLLIG TRAFIKOMLEDNING
 - T5** - ÅTKOMST TILL BYGGARBETSPLATS
 - T6** - ÅTKOMST FÖR RIVNING AV BYGGNAD

- SKYDDÅTGÄRDER OCH FÖRSIKTIGHETSMÅTT**
- MARKERING ELLER AVGRÄNSNING AV SKYDDÅTGÄRDER OCH FÖRSIKTIGHETSMÅTT
 - SK1-VILTSTÄNGSEL PÅ STRÄCKAN KM 0/520-3/400
 - SK2-FAUNAPASSAGE
 - SK3-TAMDJURSPASSAGE
 - SK4-VILTUTHOPP LÅNGS VILTSTÄNGSEL
 - SK5-VÄGDAGVATTEN AVLEDS TILL ÖPPNA VEGETATIONSKLÄDDA VÄGDIKEN, GÄLLER HELA STRÄCKAN.
 - SK6-SEDIMENTATIONSUTA I DIKE MED SEMITÄ VALL INNAN AVLEDNING TILL VATTENDRAG
 - ERBJUDANDE OM BULLERSKYDDÅTGÄRDER UTANFÖR VÄGOMRÅDET.
 - SK7 - ERBJUDANDE OM BULLERSKYDDÅTGÄRD UTANFÖR VÄGOMRÅDE I FORM AV FASAD/FÖNSTERÅTGÄRD OCH/ELLER LOKALT SKYDD VID UTEPLATS. VID TILLÄMPNING ENLIGT OVAN SKA HÄNSYN TAS TILL VAD SOM ÄR TEKNISKT MÖJLIGT OCH EKONOMISKT RIMLIGT.
- BELYSNING**
- BELYSNING SKA UTFÖRAS PÅ FÖLJANDE STRÄCKOR.
- KORSNINGAR VID 0/320 OCH 0/500 INKLUSIVE BUSSHÄLLPLATSER, GC-PASSAGE SAMT GC-VÄG MELLAN BUSSHÄLLPLATSER.
- 3/500-5/100 INKLUSIVE BUSSHÄLLPLATSER, PARKERINGSPLOCK, GC-PASSAGER, GC-VÄG LÅNGS E45 SAMT GC-VÄG MELLAN BUSSHÄLLPLATSER
- 7/100-7/540 INKLUSIVE BUSSHÄLLPLATSER, GC-PASSAGER SAMT GC-VÄG MELLAN BUSSHÄLLPLATSER
- SÄRSKILDA BESLUT**
- INDRAGNING AV VÄG ELLER OMRÅDE FRÅN ALLMÄNT UNDERHÅLL

- VERKSAMHETER/ÅTGÄRDER SOM UNDRANTAS FRÅN FÖRBUD ENLIGT MILJÖBALKEN. GÄLLER I HELA PLANEN.**
- STRANDSKYDD-TOLKAD GRÄNS
 - BYGGANDE AV ALLMÄN VÄG.
 - GENERELLT BIOTOPSKYDD
 - FÖRBUDEN GÄLLANDE BIOTOPSKYDD (7:11 STYCKE 2 MB) GÄLLER INTE BYGGANDE AV ALLMÄN VÄG.
 - SKYDDIGHETEN ATT GÖRA ANMÄLAN FÖR SAMRÅD ENLIGT 12:6 MB GÄLLER INTE FÖR DE VERKSAMHETER OCH ÅTGÄRDER SOM BEHOVS FÖR ATT BYGGA VÄGEN OCH SOM FASTSTÄLLS OCH INGÅR I VÄGOMRÅDE FÖR ALLMÄN VÄG ELLER OMRÅDE FÖR TILLFÄLLIG NYTTJÄNDERÄTT.
- ÖVRIGA BETECKNINGAR PÅ PLANKARTAN**
- HOLEN 2:9
 - 1234-5678.9
 - 12-ABC-3456.7
 - 0/100
 - PROJEKTERAD HÖJD
 - FASTIGHETSBETECKNING
 - SERVITUT, LEDNINGSRÄTT, GEMESAMHETSANLÄGGNING
 - PROJEKTERAD VÄGLINJE (LÅNGDMÄTNING)
 - NY VÄG VÄGBANEKANTER, ILLUSTRERADE KÖRBANAKANTER
 - KOMMUNGRÄNS
 - FASTIGHETSGRÄNS
 - TRAKTGRÄNS
 - MITTRÄCKE
 - STÖDMUR
 - BYGGNADER (BOSTAD, ÖVRIG BYGGNAD)
 - BYGGNAD SOM FÖRESLÅS RIVAS

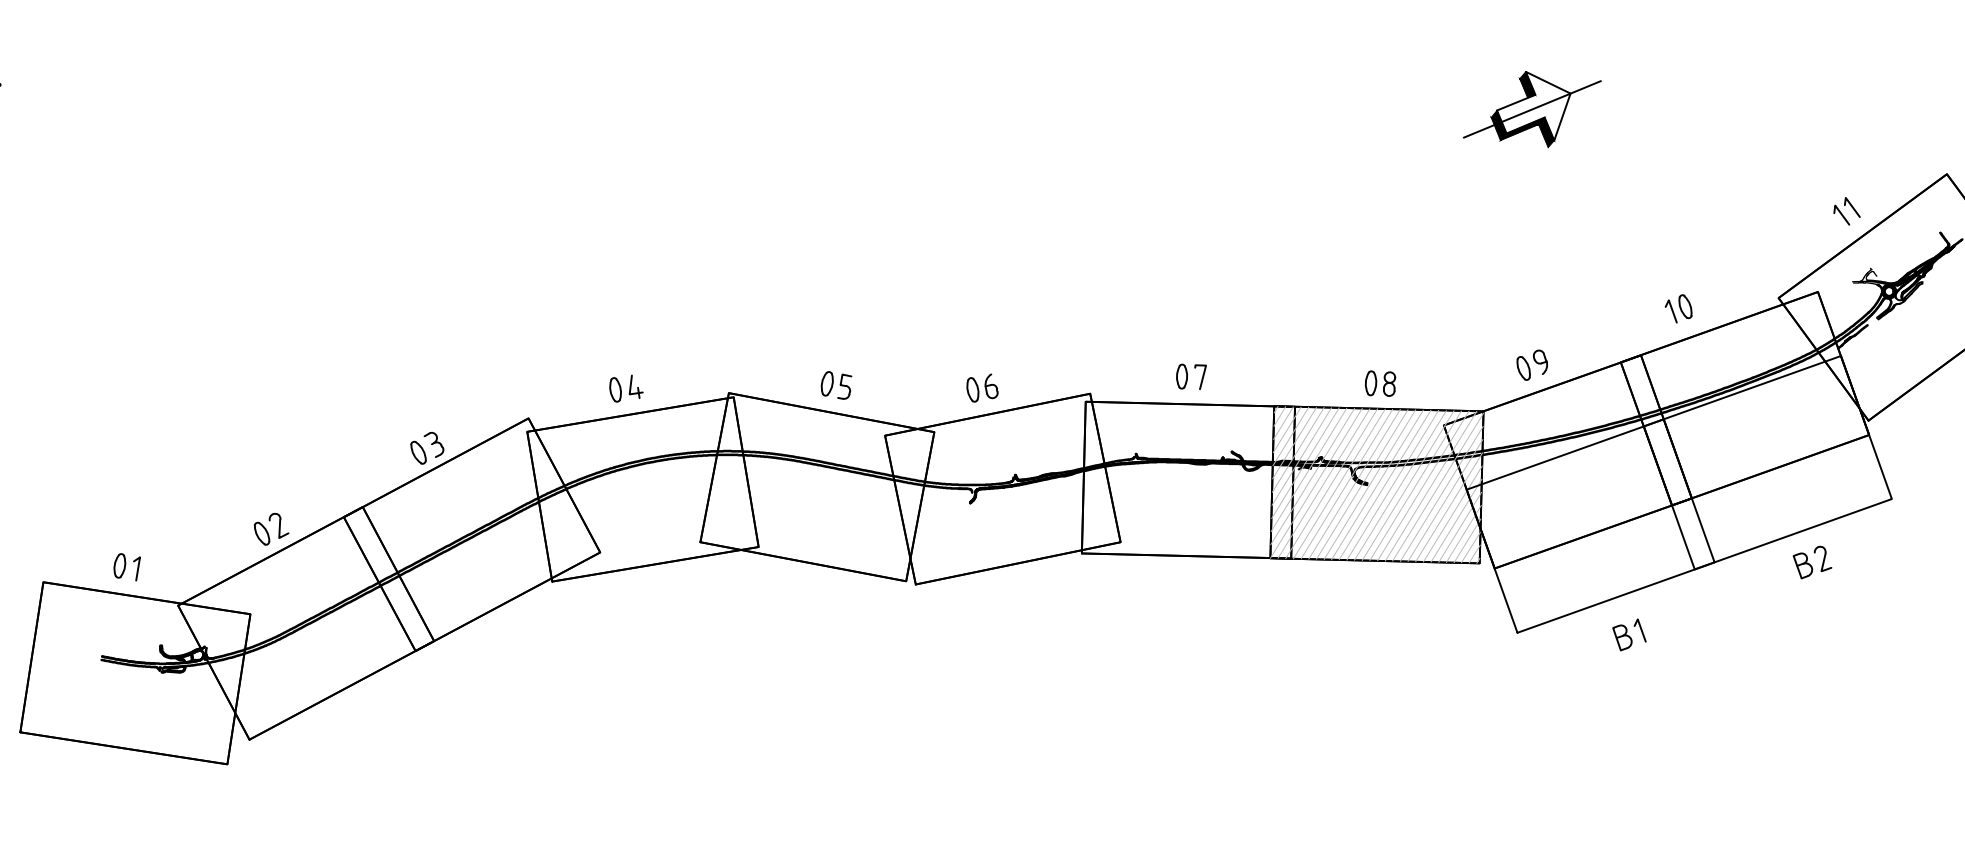

TYP AV PLAN		VÄGPLAN	
GRANSKNINGSSTATUS / SYFTE		FÖR FASTSTÄLLELSE	
HANDLINGSTYP		FASTSTÄLLELSEHANDLING	
DATUM	2022-10-25	LEVERANS / ÄNDRINGS-PM	
OBJEKT		E45 VATTNÄS-TRUNNA MORA & ORSA KOMMUN	
DELOMRÅDE / BANDEL		VATTNÄS - TRUNNA	
ANLÄGGNINGSDEL		E45	
OBJEKTNUMMER / KM	150051	KONSTRUKTIONNUMMER	
BESTÄLLARE	H FORSBERG	LEVERANTÖR	AFRY
GODKÄND AV	T JOHNSSON	UPPDRAGNUMMER	716061
AVDELNING	INFRA		
RITNINGSTYP		PLANKARTA	
TEKNISKTOMRÅDE / INNEHÅLL		T VÄGUTFORMNING OCH TRAFIK	
BESKRIVNING		KM 4/750 - 5/470	
SKALA	1:1000	FORMAT	A1
RITNINGNUMMER	1 01 T 02 08	FÖRVALTNINGSNUMMER	
BLAD	8	NÄSTA BLAD	9
BET			