


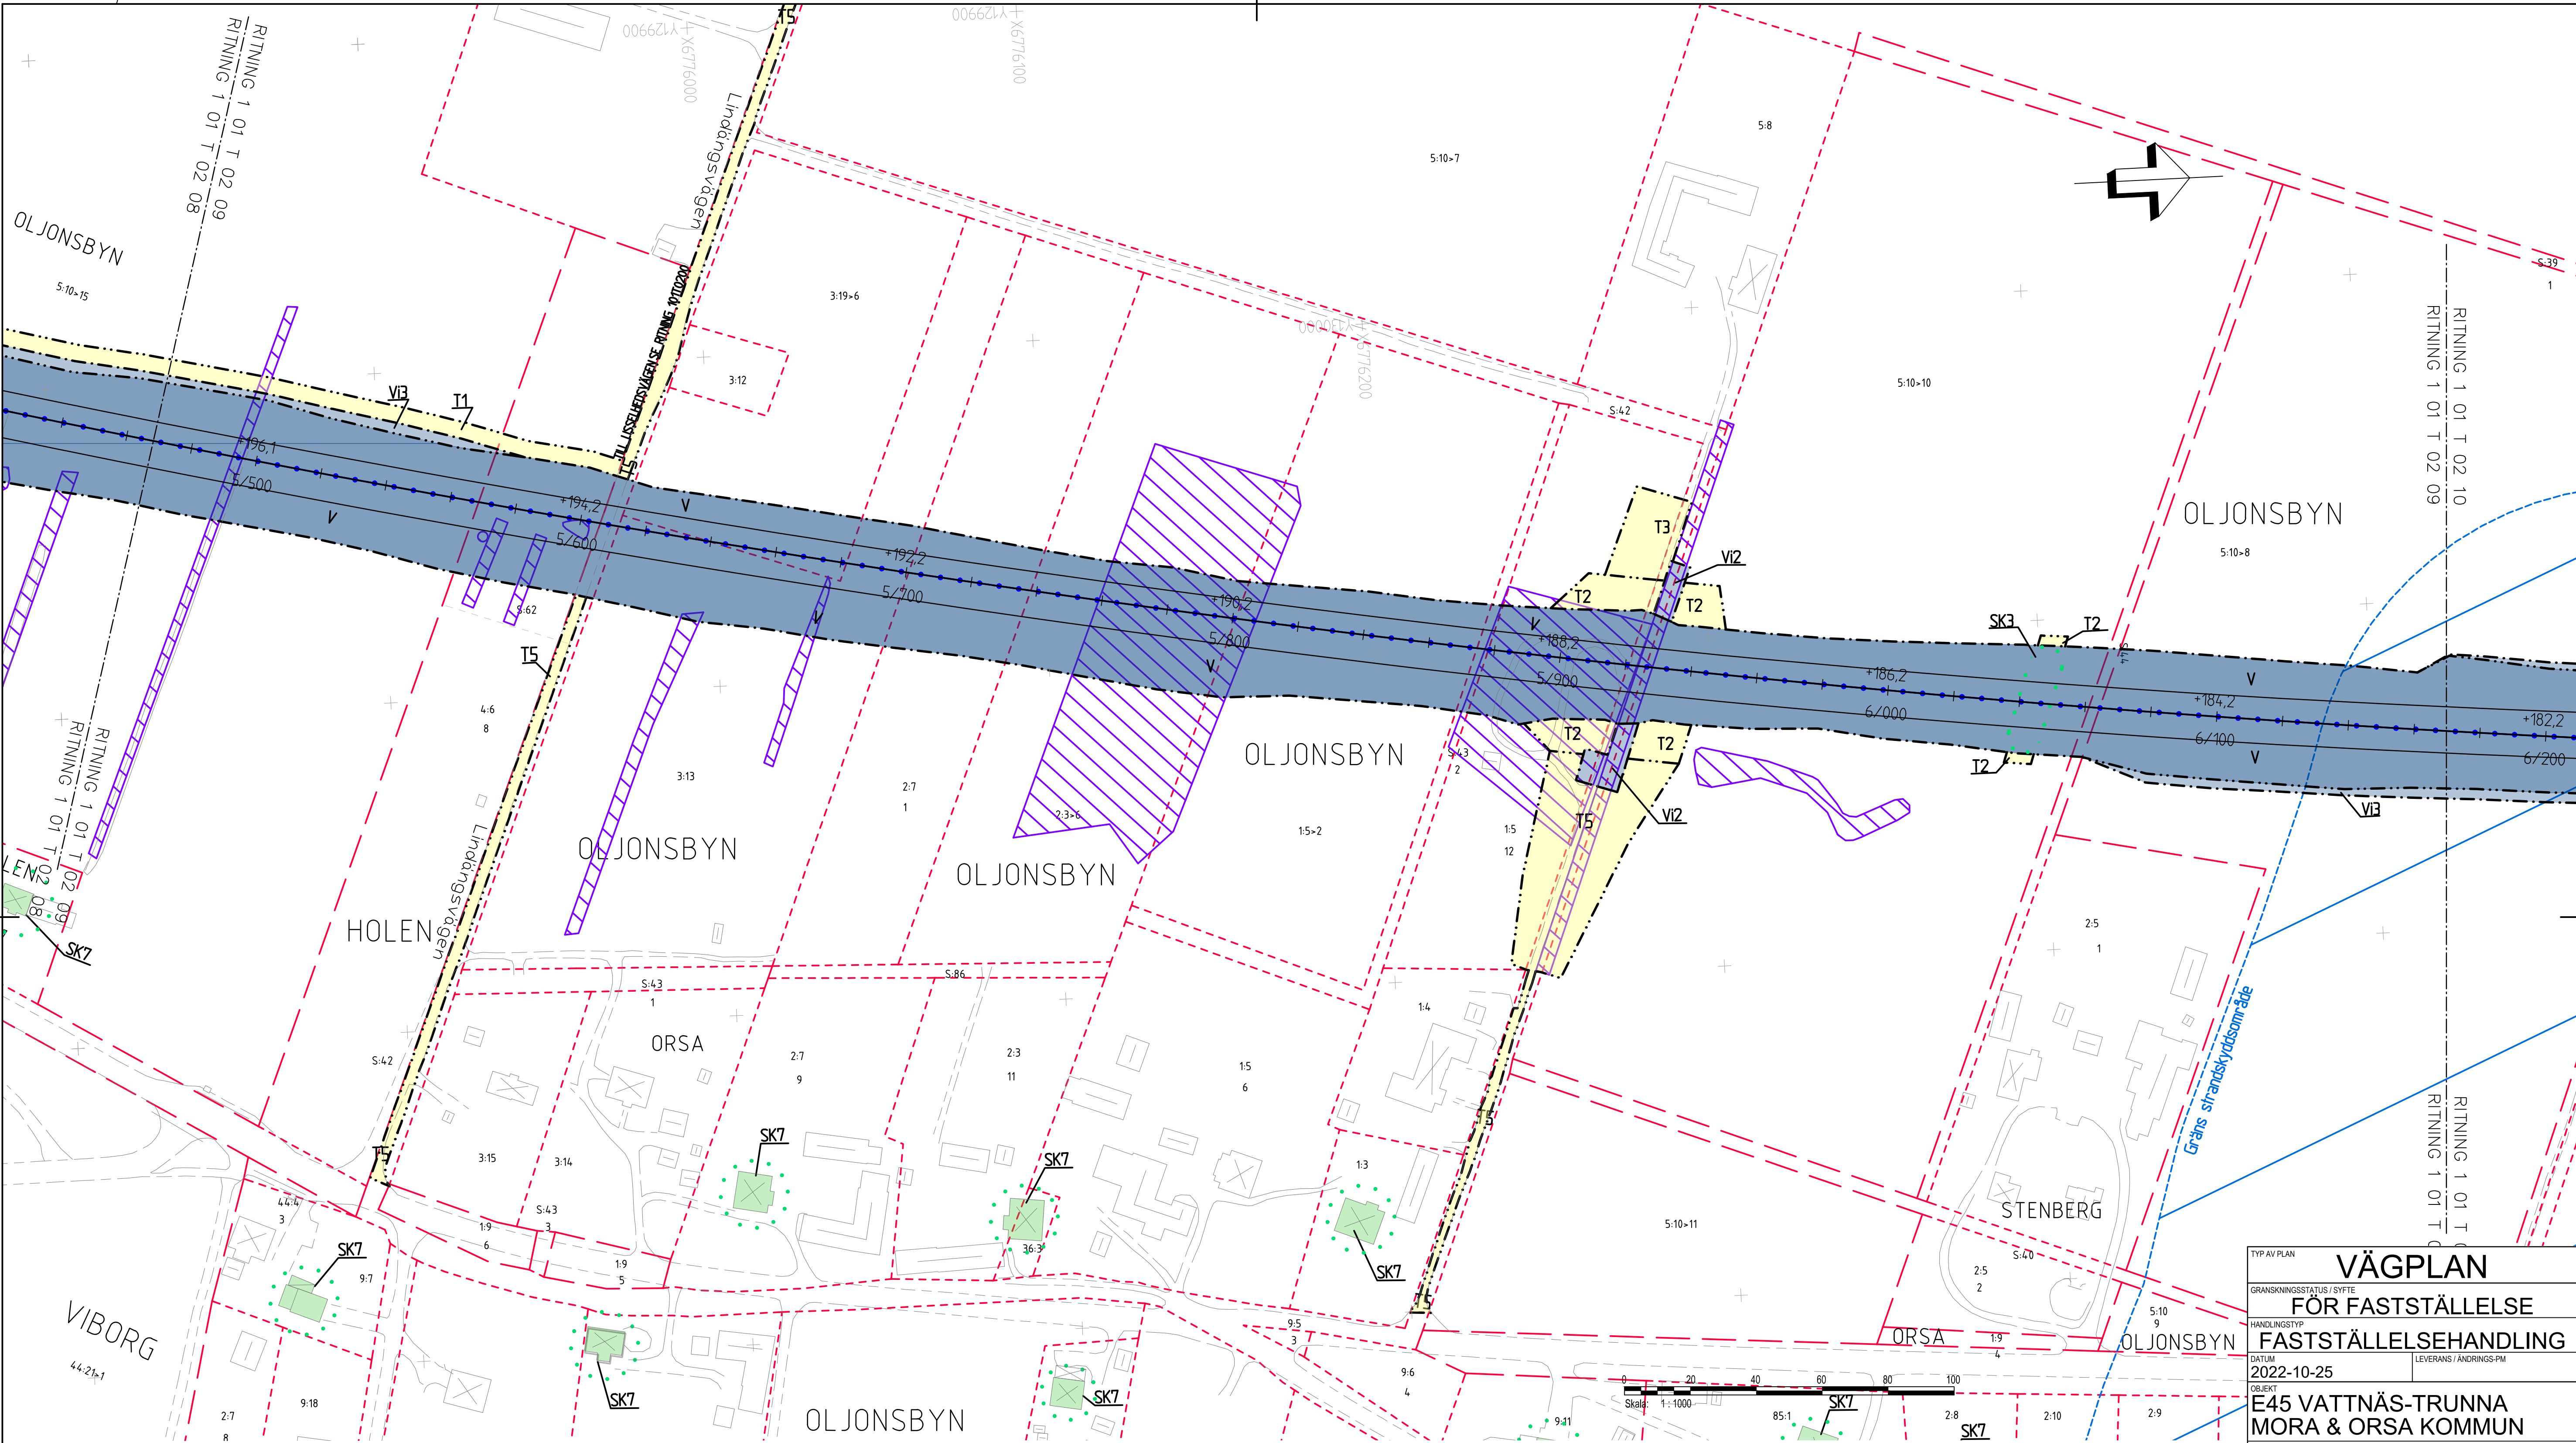

KOORDINATSYSTEM  
SYSTEM I PLAN: SWEREF 99 15 00, SYSTEM I HÖJD: RH 2000

## TECKENFÖRKLARING

### MARKANSPRÅK SOM FASTSTÄLLS VIA VÄGPLAN

- GRÄNS FÖR VÄGOMRÅDE
- AVGRÄNSNING MELLAN OLIKA TYPER AV MARKANSPRÅK
- V NYTT VÄGOMRÅDE MED VÄGRÄTT
- VI NYTT VÄGOMRÅDE MED INSKRÄNKT VÄGRÄTT
- VI1 - OMRÅDE FÖR UNDERHÅLL OCH SKÖTSEL AV VILTSTÄNGSEL
- VI2 - OMRÅDE FÖR VA-ANORDNING SAMT UNDERHÅLL OCH SKÖTSEL
- VI3 - OMRÅDE FÖR SÄKERHETSON
- T

T - TILLFÄLLIG NYTTJÄNDERÄTT/ARBETSMRÅDE GÄLLER UNDER BYGGTIDEN DOCK LÄNGST TILL OCH MED TVÅ MÅNADER EFTER GODKÄND SLUTBESIKTNING.  
T1 - TILLFÄLLIG BYGGVÄG  
T2 - ETABLERING OCH ARBETEN VID ANLÄGGANDE AV BYGGNADSVÄRK/BRO  
T3 - UPPLAG AV ANLÄGGNINGSMATERIAL/AVBANINGSMASSOR.  
T4 - TILLFÄLLIG TRAFIKOMLEDNING  
T5 - ÅTKOMST TILL BYGGARBETSPÅT  
T6 - ÅTKOMST FÖR RIVNING AV BYGGNAD

### SKYDDSAÖTGÄRDER OCH FÖRSIKTIGHETSMÅTT

- MARKERING ELLER AVGRÄNSNING AV SKYDDSAÖTGÄRDER OCH FÖRSIKTIGHETSMÅTT
- SK1-VILTSTÄNGSEL PÅ STRÄCKAN KM 0/520-3/400
- SK2-FAUNAPASSAGE
- SK3-TAMDJURSPASSAGE
- SK4-VILTUTHOPP LÅNGS VILTSTÄNGSEL
- SK5-VÄGDAGVATTEN AVLEDS TILL ÖPPNA VEGETATIONSKLÄDDA VÄGDIKEN, GÄLLER HELA STRÄCKAN.
- SK6-SEDIMENTATIONSÖTA I DIKE MED SEMITÄ VALL INNAN AVLEDNING TILL VATTENDRAG
- ERBJUDANDE OM BULLERSKYDDSAÖTGÄRDER UTANFÖR VÄGOMRÅDET.
- SK7 - ERBJUDANDE OM BULLERSKYDDSAÖTGÄRD UTANFÖR VÄGOMRÅDE I FORM AV FASAD/FÖNSTERÄTGÄRD OCH/ELLER LOKALT SKYDD VID UTEPLATS. VID TILLÄMPNING ENLIGT OVAN SKA HÄNSYN TAS TILL VAD SOM ÄR TEKNISKT MÖJLIGT OCH EKONOMISKT RIMLIGT.

### BELYSNING

BELYSNING SKA UTFÖRAS PÅ FÖLJANDE STRÄCKOR.  
KORSNINGAR VID 0/320 OCH 0/500 INKLUSIVE BUSSHÄLLPLATSER, GC-PASSAGE SAMT GC-VÄG MELLAN BUSSHÄLLPLATSER.  
3/500-5/100 INKLUSIVE BUSSHÄLLPLATSER, PARKERINGSFICKOR, GC-PASSAGER, GC-VÄG LÅNGS E45 SAMT GC-VÄG MELLAN BUSSHÄLLPLATSER  
7/100-7/540 INKLUSIVE BUSSHÄLLPLATSER, GC-PASSAGER SAMT GC-VÄG MELLAN BUSSHÄLLPLATSER

### SÄRSKILDA BESLUT

- INDRAGNING AV VÄG ELLER OMRÅDE FRÅN ALLMÄNT UNDERHÅLL

### VERKSAMHETER/ÄTGÄRDER SOM UNDRANTAS FRÅN FÖRBUD ENLIGT MILJÖBALKEN. GÄLLER I HELA PLANEN.

- STRANDSKYDD-TOLKAD GRÄNS
- FÖRBUDEN NOT ÄTGÄRDER INOM STRANDSKYDDSONRÅDE (7-15 MB) GÄLLER INTE BYGGANDE AV ALLMÄN VÄG.
- GENERELLT BIOTOPSKYDD
- FÖRBUDEN GÄLLANDE BIOTOPSKYDD (7-11 STYCKE 2 MB) GÄLLER INTE BYGGANDE AV ALLMÄN VÄG.

SKYDDIGHETEN ATT GÖRA ANMÄLAN FÖR SAMRÄD ENLIGT 12:6 MB GÄLLER INTE FÖR DE VERKSAMHETER OCH ÄTGÄRDER SOM BEHOVS FÖR ATT BYGGA VÄGEN OCH SOM FASTSTÄLLS OCH INGÅR I VÄGOMRÅDE FÖR ALLMÄN VÄG ELLER OMRÅDE FÖR TILLFÄLLIG NYTTJÄNDERÄTT.

### ÖVRIGA BETECKNINGAR PÅ PLANKARTAN

- +123,4
- HØLEN 2,9
- 1234-5678,9
- 12-ABC-3456,7
- 0/100
- PROJEKTERAD HØJD
- FASTIGHETSBETECKNING
- SERVITUT, LEDNINGSRÄTT, GEMESAMHETSANLÄGGNING
- PROJEKTERAD VÄGLINJE (LÅNGMÄTNING)
- NY VÄG VÄGBANEKANTER, ILLUSTRERADE KØRBANAKANTER
- KOMMUNGRÄNS
- FASTIGHETSGRÄNS
- TRAKTGRÄNS
- MITTRÄCKE
- STØDMUR
- BYGGNADER (BOSTAD, ØVRIG BYGGNAD)
- BYGGNAD SOM FØRESLÅS RIVAS

| VÄGPLAN                    |  |                        |  |
|----------------------------|--|------------------------|--|
| GRANSKNINGSSTATUS / SYFTE  |  |                        |  |
| FÖR FASTSTÄLLELSE          |  |                        |  |
| FASTSTÄLLELSEHANDLING      |  |                        |  |
| HANDLINGSTYP               |  | LEVERANS / ÄNDRINGS-PM |  |
| DATUM                      |  | 2022-10-25             |  |
| OBJEKT                     |  |                        |  |
| E45 VATTNÄS-TRUNNA         |  |                        |  |
| MORA & ORSA KOMMUN         |  |                        |  |
| DELOMRÅDE / BANDEL         |  | UPPDRAGSNUMMER         |  |
| VATTNÄS - TRUNNA           |  | 716061                 |  |
| ANLÄGGNINGSDJEL            |  | ÄVDELNING              |  |
| E45                        |  | INFRA                  |  |
| OBJEKTNUMMER / KM          |  | KONSTRUKTIONSNUMMER    |  |
| 150051                     |  |                        |  |
| BESTÄLLARE                 |  | LEVERANTÖR             |  |
| H FORSBERG                 |  | AFRY                   |  |
| GODKÄND AV                 |  | SKAPAD AV              |  |
| T JOHNSSON                 |  | H FORSBERG             |  |
| RITNINGSTYP                |  | UPPDRAGSNUMMER         |  |
| PLANKARTA                  |  | 716061                 |  |
| TEKNIKOMRÅDE / INNEHÅLL    |  | ÄVDELNING              |  |
| T VÄGUTFORMNING OCH TRAFIK |  | INFRA                  |  |
| BESKRIVNING                |  |                        |  |
| KM 5/470 - 6/170           |  |                        |  |
| SKALA                      |  | FÖRVALTNINGSNUMMER     |  |
| 1:1000                     |  | A1                     |  |
| RITNINGNUMMER              |  | BLAD                   |  |
| 1 01 T 02 09               |  | 9                      |  |
|                            |  | NÄSTA BLAD             |  |
|                            |  | 10                     |  |
|                            |  | BET                    |  |