


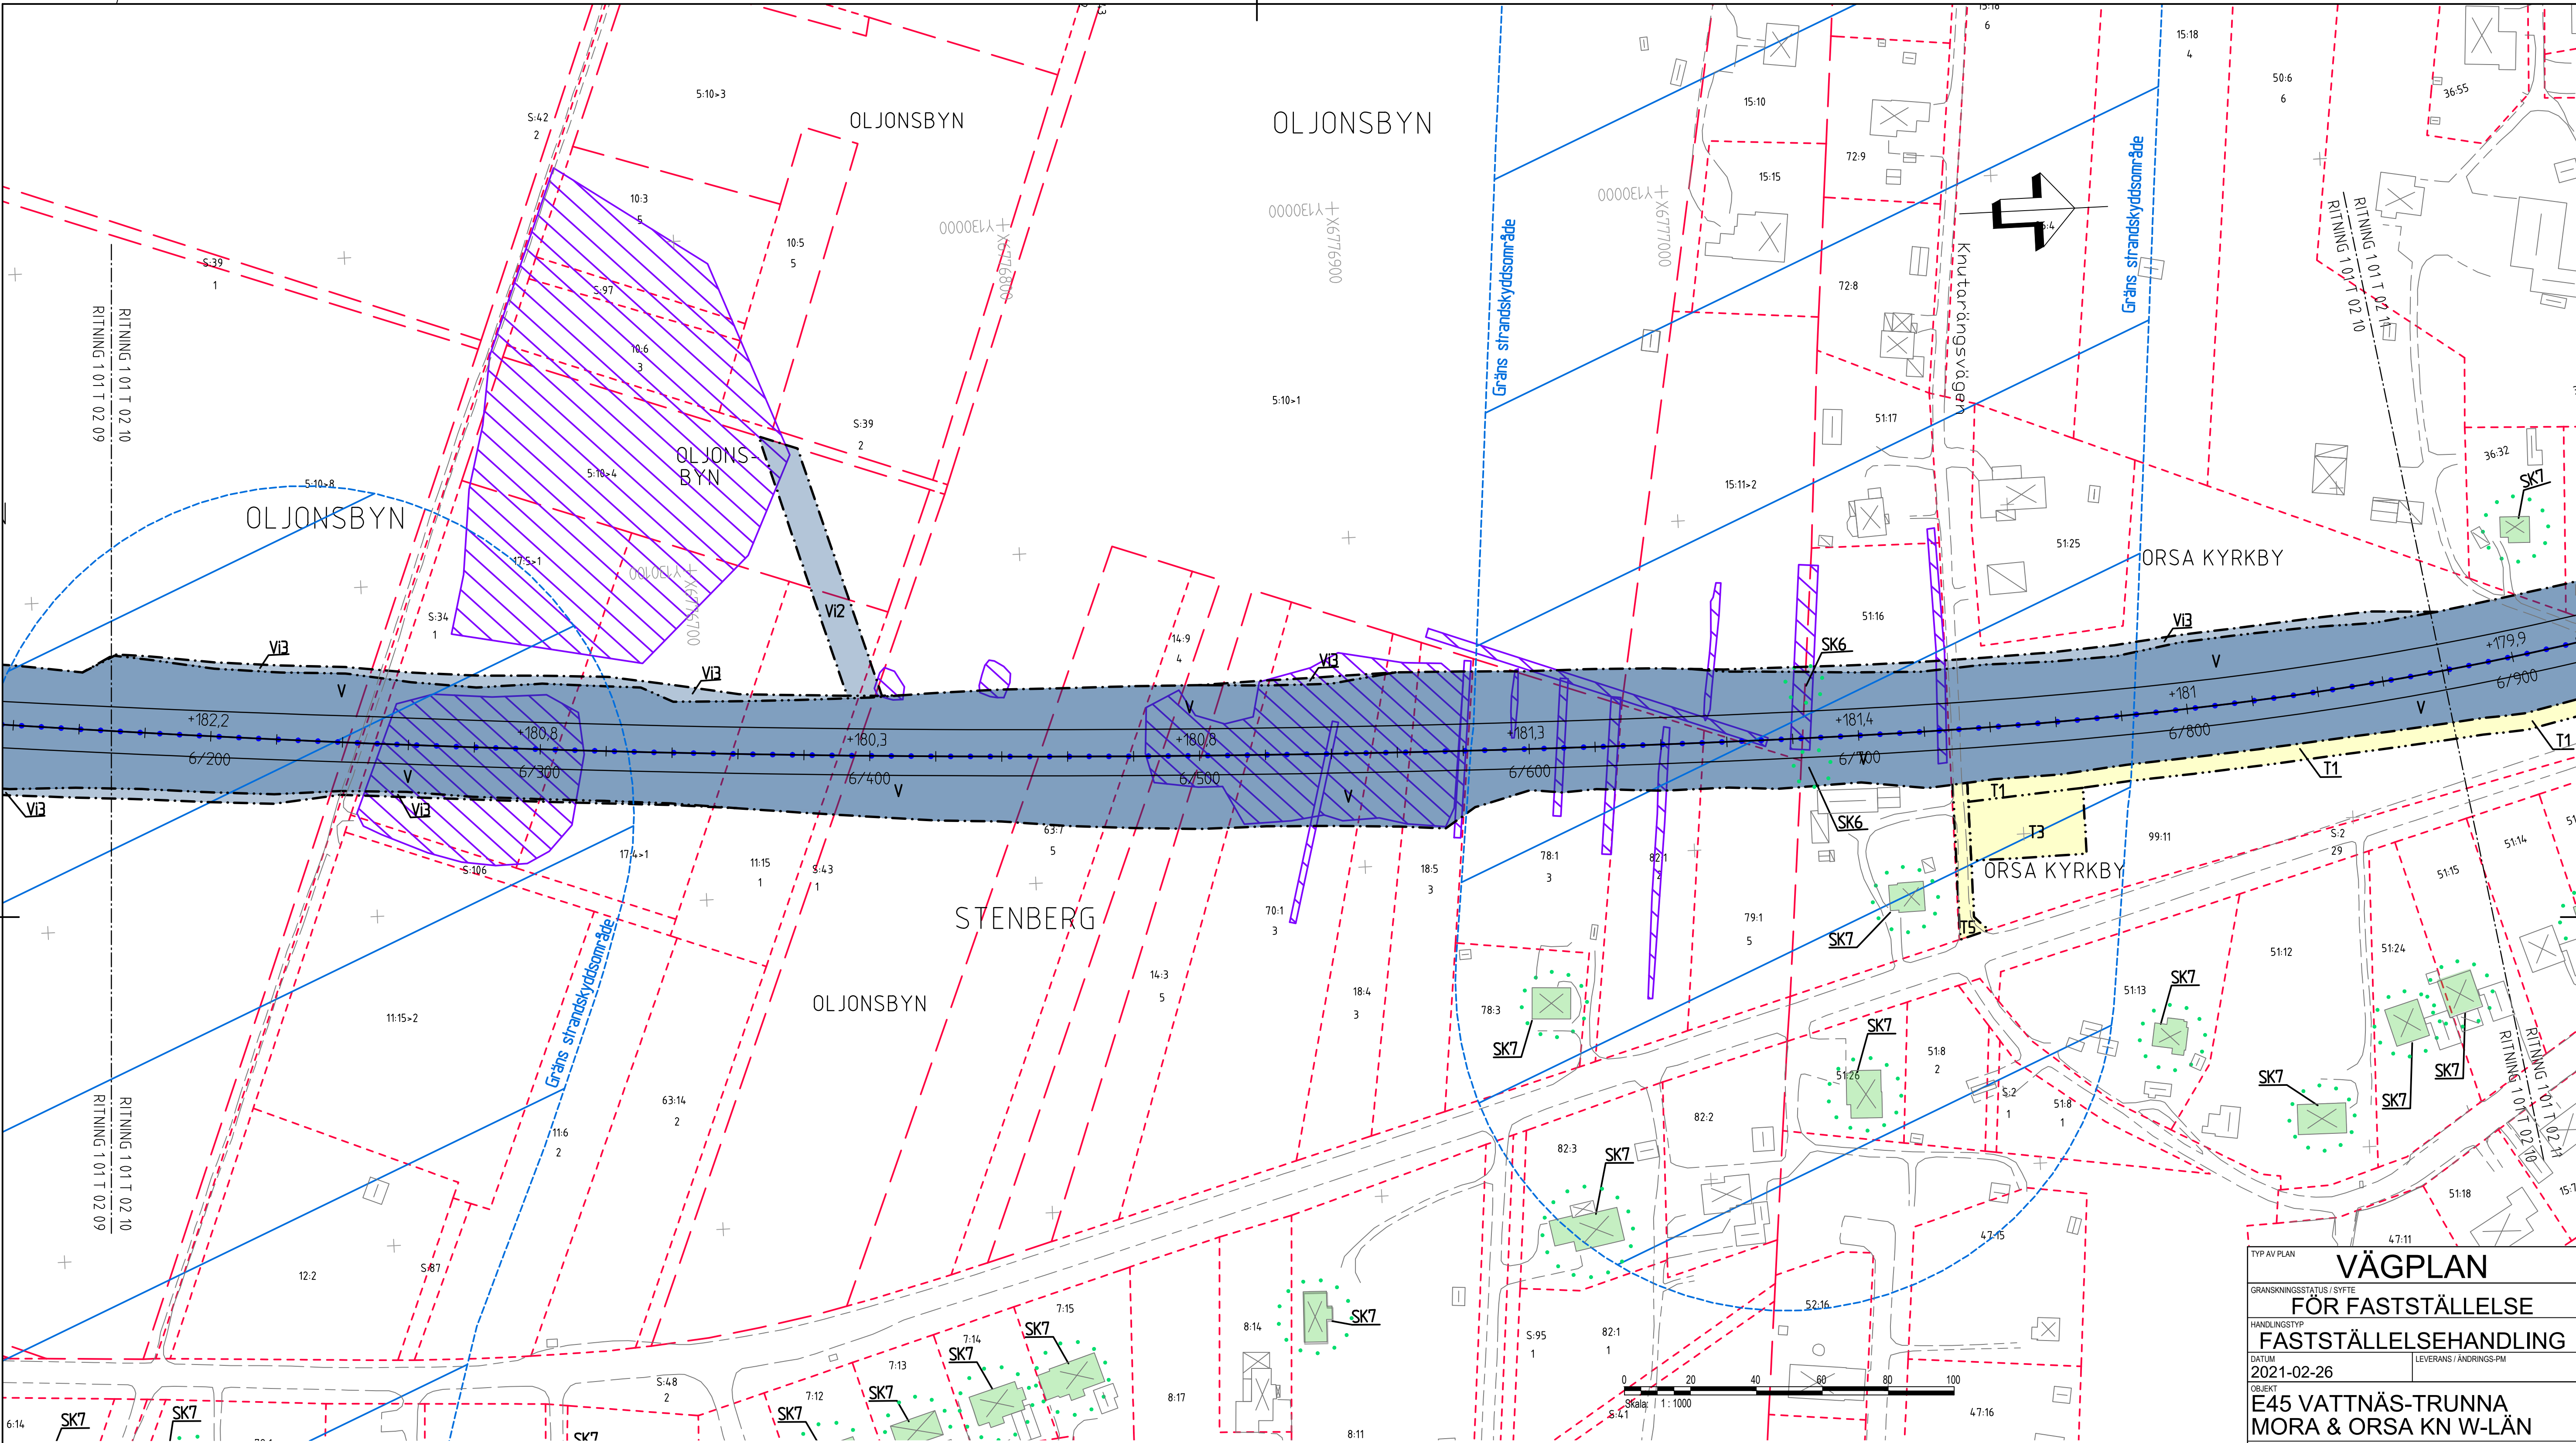

KOORDINATSYSTEM
SYSTEM I PLAN: SWEREF 99 15 00, SYSTEM I HÖJD: RH 2000

TECKENFÖRKLARING

MARKANSPRÅK SOM FASTSTÄLLS VIA VÄGPLAN

- GRÄNS FÖR VÄGOMRÅDE
- AVGRÄNSNING MELLAN OLIKA TYPER AV MARKANSPRÅK
- V** NYTT VÄGOMRÅDE MED VÄGRÄTT
- VI** NYTT VÄGOMRÅDE MED INSKRÄNKT VÄGRÄTT

VI1 - OMRÅDE FÖR UNDERHÅLL OCH SKÖTSEL AV VILTSTÄNGSEL
VI2 - OMRÅDE FÖR VA-ANORDNING SAMT UNDERHÅLL OCH SKÖTSEL
VI3 - OMRÅDE FÖR SÄKERHETSON.

T

T - TILLFÄLLIG NYTTJÄNDERÄTT/ARBETSOMRÅDE GÄLLER UNDER BYGGTIDEN DOCK LÄNGST TILL OCH MED TVÅ MÅNADER EFTER GODKÄND SLUTBESIKTNING.
T1 - TILLFÄLLIG BYGGVÄG
T2 - ETABLERING OCH ARBETEN VID ANLÄGGANDE AV BYGGNADSVÄRK/BRO
T3 - UPPLAG AV ANLÄGGNINGSMATERIAL/AVBANINGSMASSOR.
UPPSTÄLLNING AV BODAR
T4 - TILLFÄLLIG TRAFIKOMLEDNING
T5 - ÅTKOMST TILL BYGGARBETSPÅSATS
T6 - ÅTKOMST FÖR RIVNING AV BYGGNAD

SKYDDSAÅTGÄRDER OCH FÖRSIKTIGHETSMÅTT

- MARKERING ELLER AVGRÄNSNING AV SKYDDSAÅTGÄRDER OCH FÖRSIKTIGHETSMÅTT
- SK1-VILTSTÄNGSEL PÅ STRÄCKAN KM 0/520-3/400
- SK2-FAUNAPASSAGE
- SK3-TAMDJURSPASSAGE
- SK4-VILTUTHOPP LÅNGS VILTSTÄNGSEL
- SK5-VÄGDAGVATTEN AVLEDS TILL ÖPPNA VEGETATIONSKLÄDDA VÄGDIKEN, GÄLLER HELA STRÄCKAN.
- SK6-SEDIMENTATIONSUTA I DIKE MED SEMITÄT VALL INNAN AVLEDNING TILL VATTENDRAG

ERBJUDANDE OM BULLERSKYDDSAÅTGÄRDER UTANFÖR VÄGOMRÅDET.

SK7 - ERBJUDANDE OM BULLERSKYDDSAÅTGÄRD UTANFÖR VÄGOMRÅDE I FORM AV FASAD/FÖNSTERÅTGÄRD OCH/ELLER LOKALT SKYDD VID UTEPLATS. VID TILLÄMPNING ENLIGT OVAN SKA HÄNSYN TAS TILL VAD SOM ÄR TEKNISKT MÖJLIGT OCH EKONOMISKT RIMLIGT.

BELYSNING

BELYSNING SKA UTFÖRAS PÅ FÖLJANDE STRÄCKOR.
KORSNINGAR VID 0/320 OCH 0/500 INKLUSIVE BUSSHÅLLPLATSER, GC-PASSAGE SAMT GC-VÄG MELLAN BUSSHÅLLPLATSER.
3/500-5/100 INKLUSIVE BUSSHÅLLPLATSER, PARKERINGSFICKOR, GC-PASSAGER, GC-VÄG LÅNGS E45 SAMT GC-VÄG MELLAN BUSSHÅLLPLATSER
7/100-7/540 INKLUSIVE BUSSHÅLLPLATSER, GC-PASSAGER SAMT GC-VÄG MELLAN BUSSHÅLLPLATSER

SÄRSKILDA BESLUT

INDRAGNING AV VÄG ELLER OMRÅDE FRÅN ALLMÄNT UNDERHÅLL

VERKSAMHETER/ÅTGÄRDER SOM UNDRANTAS FRÅN FÖRBUD ENLIGT MILJÖBALKEN. GÄLLER I HELA PLANEN.

FÖRBUDEN NOT ÅTGÄRDER INOM STRANDSKYDDSOMRÅDE (7-15 MB) GÄLLER INTE BYGGANDE AV ALLMÄN VÄG.

GENERELLT BIOTOPSKYDD
FÖRBUDEN GÄLLANDE BIOTOPSKYDD (7-11 STYCKE 2 MB) GÄLLER INTE BYGGANDE AV ALLMÄN VÄG.


SKYDDIGHETEN ATT GÖRA ANMÄLAN FÖR SAMRÅD ENLIGT 12:6 MB GÄLLER INTE FÖR DE VERKSAMHETER OCH ÅTGÄRDER SOM BEHOVS FÖR ATT BYGGA VÄGEN OCH SOM FASTSTÄLLS OCH INGÅR I VÄGOMRÅDE FÖR ALLMÄN VÄG ELLER OMRÅDE FÖR TILLFÄLLIG NYTTJÄNDERÄTT.

ÖVRIGA BETECKNINGAR PÅ PLANKARTAN

HOLEN 2:9
1234-56789
12-ABC-34567
GA X
07/100

PROJEKTERAD HÖJD
FASTIGHETSBETECKNING
SERVITUT, LEDNINGSRÄTT, GEMESAMHETSANLÄGGNING
PROJEKTERAD VÄGLINJE (LÄNGDMÄTNING)
NY VÄG VÄGBANEKANTER, ILLUSTRERADE KÖRBANAKANTER
KOMMUNGRÄNS
FASTIGHETSGRÄNS
TRAKTGRÄNS
MITTRÄCKE

BYGGNADER (BOSTAD, ÖVRIG BYGGNAD)
BYGGNAD SOM FÖRESLÅS RIVAS

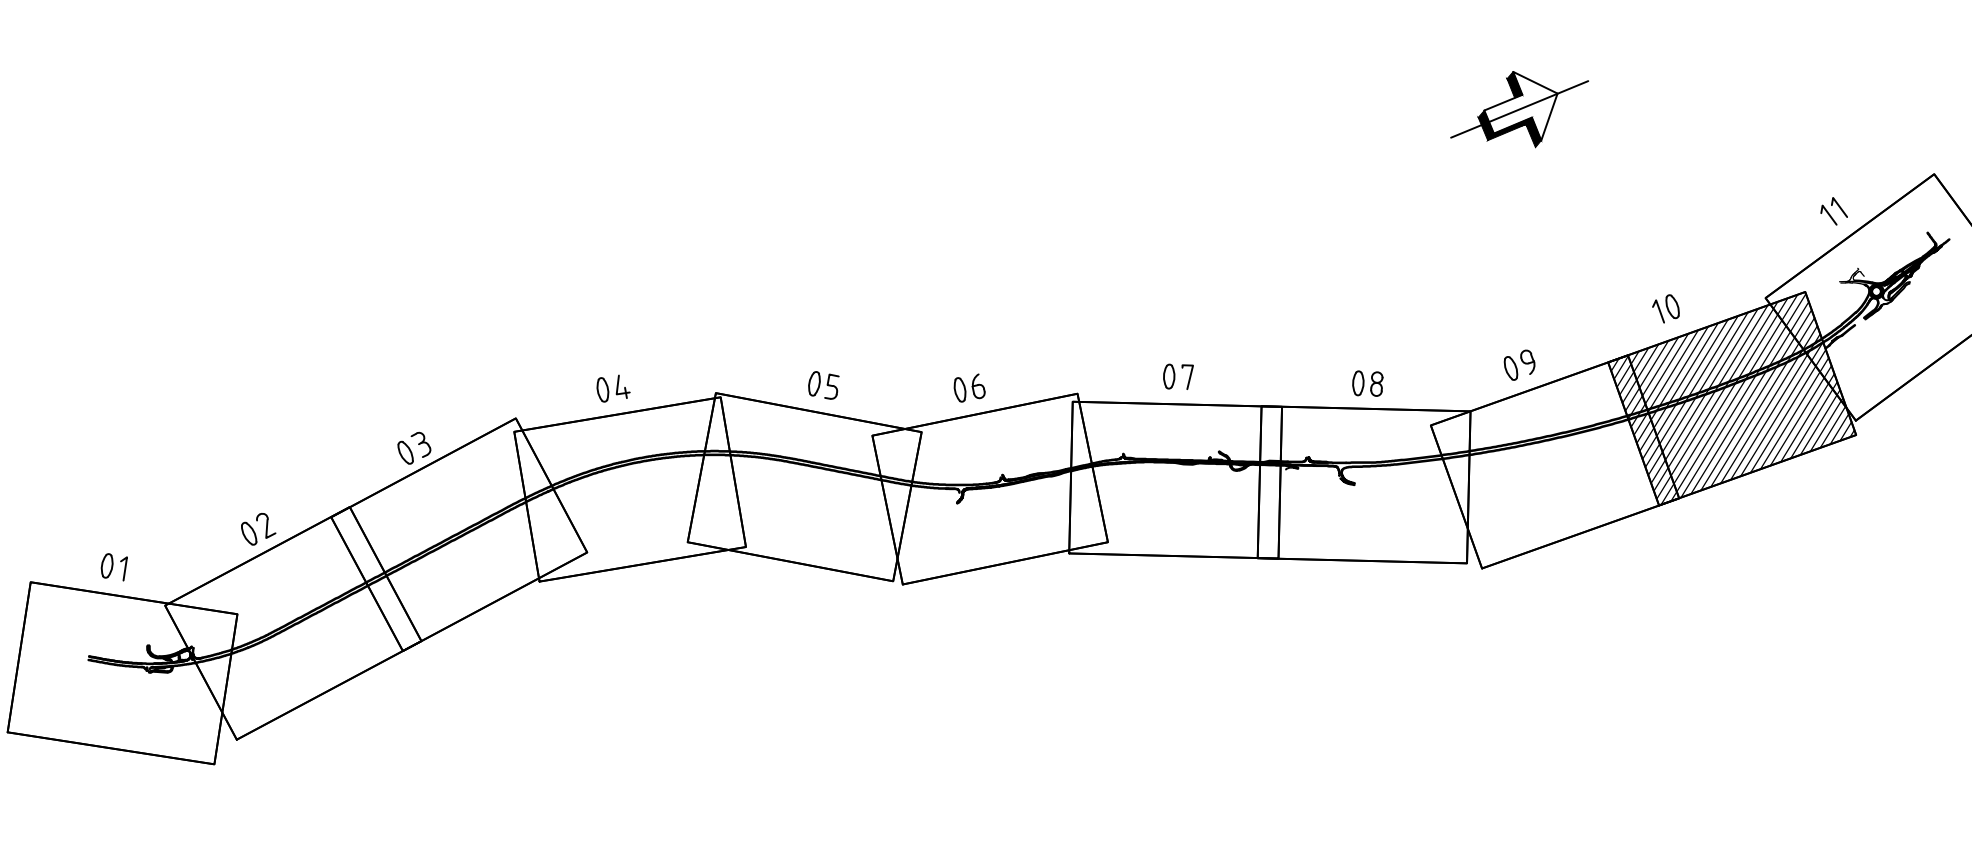

TYP AV PLAN				VÄGPLAN	
GRANSKNINGSSTATUS / SYFTE					
FÖR FASTSTÄLLELSE					
HANDLINGSTYP					
FASTSTÄLLELSEHANDLING					
DATUM		LEVERANS / ÄNDRINGS-PM			
2021-02-26					
OBJEKT					
E45 VATTNÄS-TRUNNA					
MORA & ORSA KN W-LÄN					
DELOMRÅDE / BANDEL					
VATTNÄS-TRUNNA					
ANLÄGGNINGSGDEL					
E45					
OBJEKTNUMMER / KM		KONSTRUKTIONSGNUMMER			
150051					
BESTÄLLARE		LEVERANTÖR			
 TRAFIKVERKET		 AFRY			
SKAPAD AV		UPPDRAGSGRUPP		UPPDRAGSGRUPP	
H FORSBERG		716061			
GODKÄND AV		ÄNDRING		ÄNDRING	
T JOHNSSON		INFRA			
RITNINGSTYP					
PLANKARTA					
TEKNIKOMRÅDE / INNEHÅLL					
T VÄGUTFORMNING OCH TRAFIK					
BESKRIVNING					
KM 6/170 - 6/880					
SKALA		FORMAT		FÖRVALTNINGSNUMMER	
1:1000		A1			
RITNINGSGRUPP		BLAD		NÄSTA BLAD	
1 01 T 02 10		10		11	
				BET	