


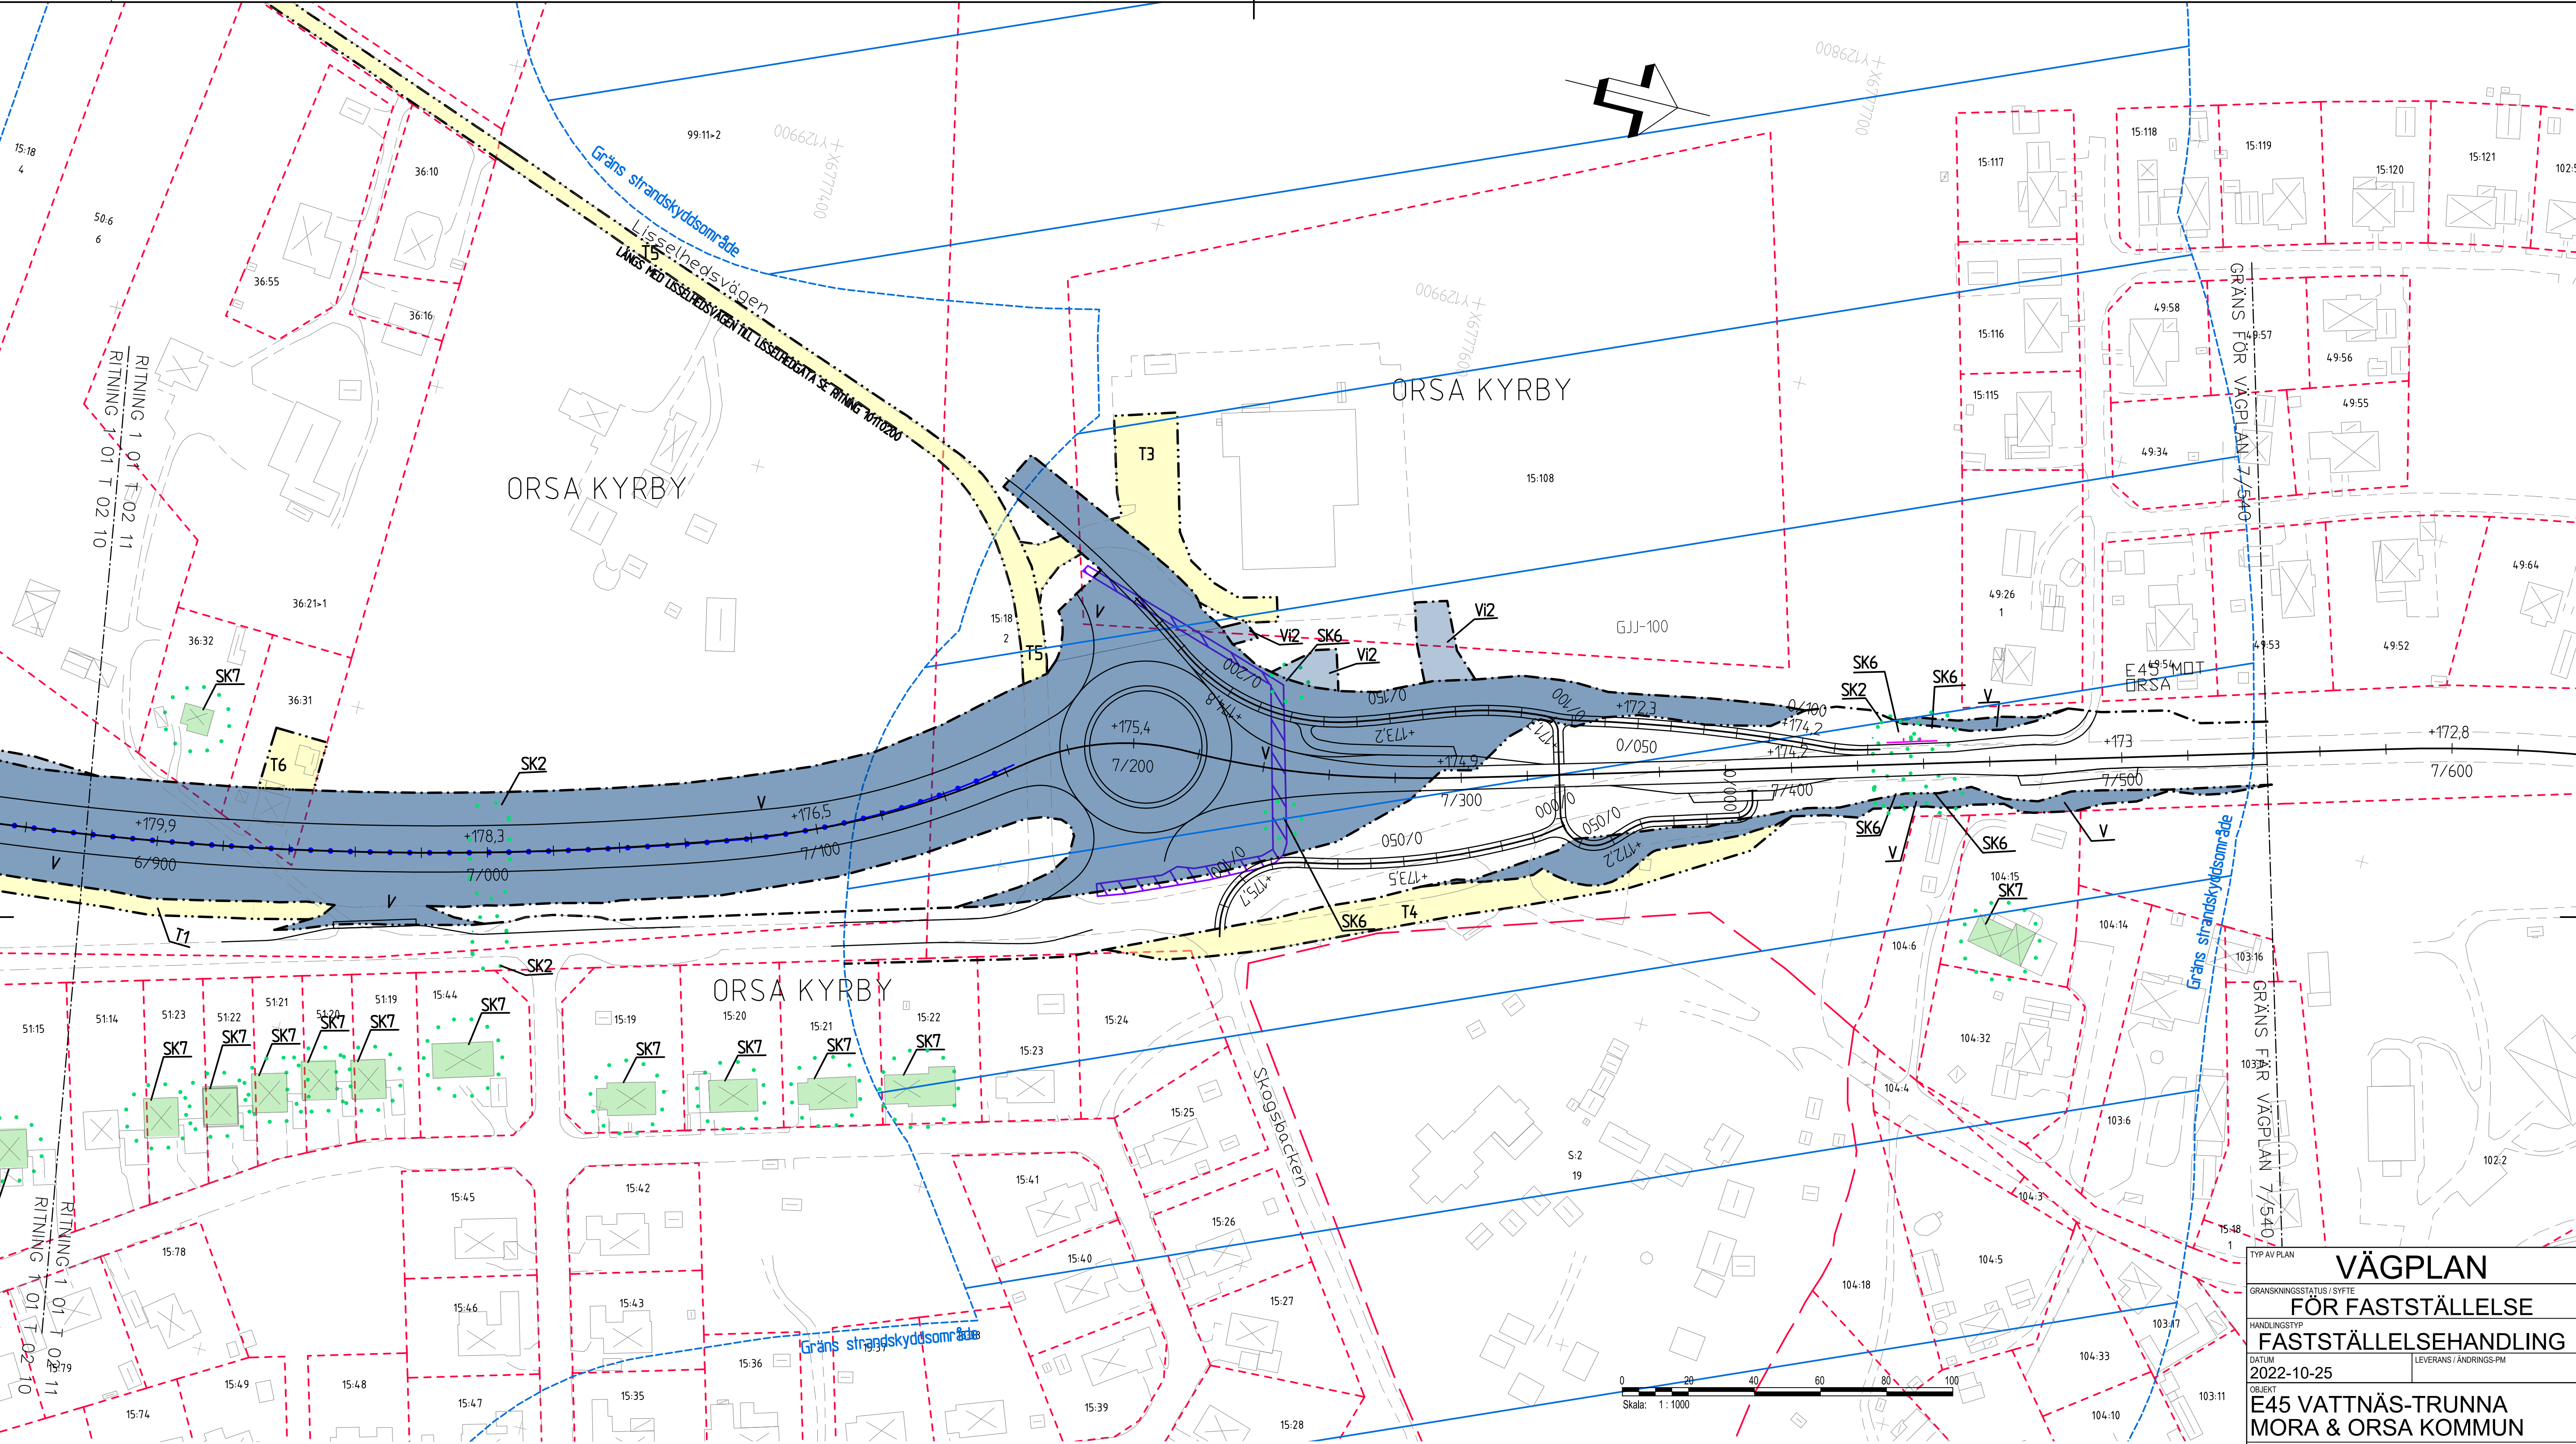

KOORDINATSYSTEM
SYSTEM I PLAN: SWEREF 99 15 00, SYSTEM I HÖJD: RH 2000

TECKENFÖRKLARING

MARKANSPRÅK SOM FASTSTÄLLS VIA VÄGPLAN

GRÄNS FÖR VÄGOMRÅDE
AVGRÄNSNING MELLAN OLIKA TYPER AV MARKANSPRÅK

V NYTT VÄGOMRÅDE MED VÄGRÄTT
VI NYTT VÄGOMRÅDE MED INSKRÄNKT VÄGRÄTT

VI1 - OMRÅDE FÖR UNDERHÅLL OCH SKÖTSEL AV VILTSTÄNGSEL
VI2 - OMRÅDE FÖR VA-ANORDNING SAMT UNDERHÅLL OCH SKÖTSEL
VI3 - OMRÅDE FÖR SÄKERHETSSON

T

T - TILLFÄLLIG NYTTJANDERÄTT/ARBETSMOMÅDE GÄLLER UNDER BYGGTIDEN
DOCK LÄNGST TILL OCH MED TVÅ MÅNADER EFTER GODKÄND SLUTBESIKTNING.

T1 - TILLFÄLLIG BYGGVÄG
T2 - ETABLERING OCH ARBETEN VID ANLÄGGANDE AV BYGGNADSVÄRK/BRO
T3 - UPPLAG AV ANLÄGGNINGSMATERIAL/AVBANINGSMASSOR.
UPPSTÄLLNING AV BODAR

T4 - TILLFÄLLIG TRAFIKOMLEDNING
T5 - ÅTKOMST TILL BYGGARBETSPÅT
T6 - ÅTKOMST FÖR RIVNING AV BYGGNAD

SKYDDSÅTGÄRDER OCH FÖRSIKTIGHETSMÅTT

MARKERING ELLER AVGRÄNSNING AV SKYDDSÅTGÄRDER OCH FÖRSIKTIGHETSMÅTT

SK1-VILTSTÄNGSEL PÅ STRÄCKAN KM 0/520-3/400
SK2-FAUNAPASSAGE
SK3-TAMDJURSPASSAGE
SK4-VILTUTHOPP LÅNGS VILTSTÄNGSEL
SK5-VÄGDAGVATTEN AVLEDS TILL ÖPPNA VEGETATIONSKLÄDDA VÄGDIKEN, GÄLLER HELA STRÄCKAN.
SK6-SEDIMENTATIONSUTA I DIKE MED SEMITÄT VALL INNAN AVLEDNING TILL VATTENDRAG

ERBJUDANDE OM BULLERSKYDDSÅTGÄRDER UTANFÖR VÄGOMRÅDET.

SK7 - ERBJUDANDE OM BULLERSKYDDSÅTGÄRD UTANFÖR VÄGOMRÅDE I FORM AV FASAD/
FÖNSTERÅTGÄRD OCH/ELLER LOKALT SKYDD VID UTEPLATS. VID TILLÄMPNING ENLIGT OVAN
SKA HÄNSYN TAS TILL VAD SOM ÄR TEKNISKT MÖJLIGT OCH EKONOMISKT RIMLIGT.

BELYSNING

BELYSNING SKA FÖRFÄRAS PÅ FÖLJANDE STRÄCKOR.
KORSNINGAR VID 0/320 OCH 0/500 INKLUSIVE BUSSHÄLLPLATSER, GC-PASSAGE SAMT
GC-VÄG MELLAN BUSSHÄLLPLATSER.
3/500-5/100 INKLUSIVE BUSSHÄLLPLATSER, PARKERINGSPLOCK, GC-PASSAGER,
GC-VÄG LÅNGS E45 SAMT GC-VÄG MELLAN BUSSHÄLLPLATSER
7/100-7/540 INKLUSIVE BUSSHÄLLPLATSER, GC-PASSAGER SAMT GC-VÄG MELLAN BUSSHÄLLPLATSER

SÄRSKILDA BESLUT

INDRAGNING AV VÄG ELLER OMRÅDE FRÅN ALLMÄNT UNDERHÅLL

VERKSAMHETER/ÅTGÄRDER SOM UNDANTAS FRÅN FÖRBUD ENLIGT MILJÖBALKEN. GÄLLER I HELA PLANEN.

STRANDSKYDD-TOLKAD GRÄNS
FÖRBUDEN NOT ÅTGÄRDER INOM STRANDSKYDDSOMRÅDE (7-15 MB) GÄLLER INTE
BYGGANDE AV ALLMÄN VÄG.

GENERELLT BIOTOPSKYDD
FÖRBUDEN GÄLLANDE BIOTOPSKYDD (7-11 STYCKE 2 MB) GÄLLER INTE
BYGGANDE AV ALLMÄN VÄG.

SKYDDIGHETEN ATT GÖRA ANMÄLAN FÖR SAMRÅD ENLIGT 12:6 MB GÄLLER INTE FÖR
DE VERKSAMHETER OCH ÅTGÄRDER SOM BEHOVS FÖR ATT BYGGA VÄGEN OCH SOM
FASTSTÄLLS OCH INGÅR I VÄGOMRÅDE FÖR ALLMÄN VÄG ELLER OMRÅDE FÖR
TILLFÄLLIG NYTTJANDERÄTT.


ÖVRIGA BETECKNINGAR PÅ PLANKARTAN

+123,4
HOLEN 2,9
1234-5678,9
12-ABC-3456,7
0/100

PROJEKTERAD HÖJD
FASTIGHETSBECKENING
SERVITUT, LEDNINGSRÄTT, GEMESAMHETSANLÄGGNING
PROJEKTERAD VÄGLINJE (LÅNGOMÄTNING)
NY VÄG VÄGBANER, ILLUSTRERADE KÖRBANAKANTER

KOMMUNGRÄNS
FASTIGHETSGRÄNS
TRAKTGRÄNS
MITTRÄCKE
STÖDMUR

BYGGNADER (BOSTAD, ÖVRIG BYGGNAD)
BYGGNAD SOM FÖRESLÅS RIVAS

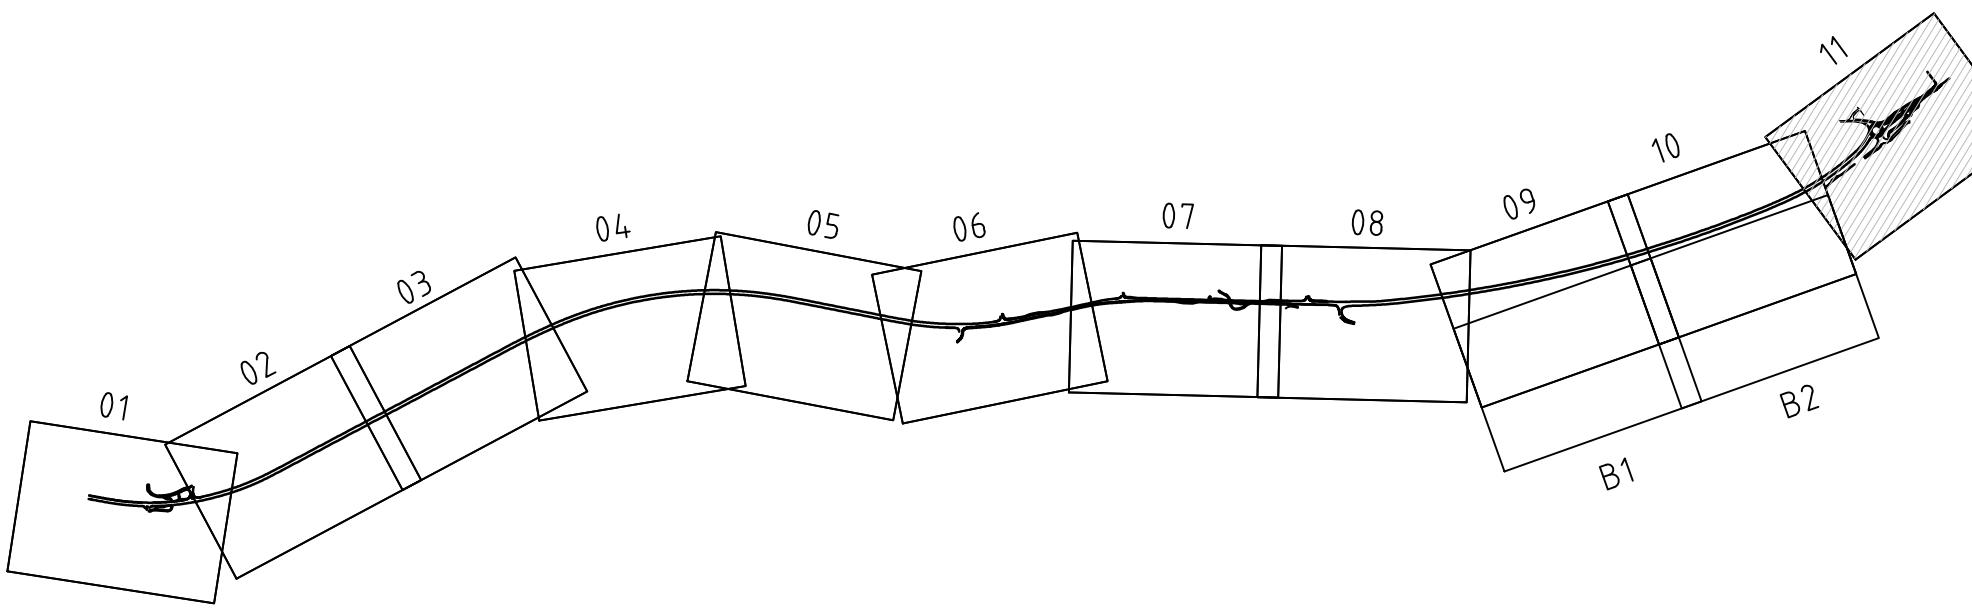

VÄGPLAN		
GRANSKINGSSTATUS / SYFTE		
HANDLINGSTYP		
FASTSTÄLLESEHANDLING		
DATUM	LEVERANS / ÄNDRINGS-PM	
2022-10-25		
OBJEKT		
E45 VATTNÄS-TRUNNA		
MORA & ORSA KOMMUN		
DELOMRÅDE / BANDEL		
VATTNÄS - TRUNNA		
ANLÄGGNINGSDI		
E45		
OBJEKTNUMMER / KM	KONSTRUKTIONNUMMER	
150051		
BESTÄLLARE	LEVERANTÖR	
TRAFIKVERKET	AFRY	
SKAPAD AV	UPPDRAGNUMMER	
H FORSBERG	716061	
GODKÄND AV	ÄNDRING	
T JOHNSSON	INFRA	
RITNINGSTYP		
PLANKARTA		
TEKNISKTOMRÅDE / INNEHÅLL		
T VÄGUTFORMNING OCH TRAFIK		
BESKRIVNING		
KM 6/880 - 7/540		
SKALA	FORMAT	FÖRVALTNINGSNUMMER
1:1000	A1	
RITNINGNUMMER	BLAD	NÄSTA BLAD
1 01 T 02 11	11	BET