


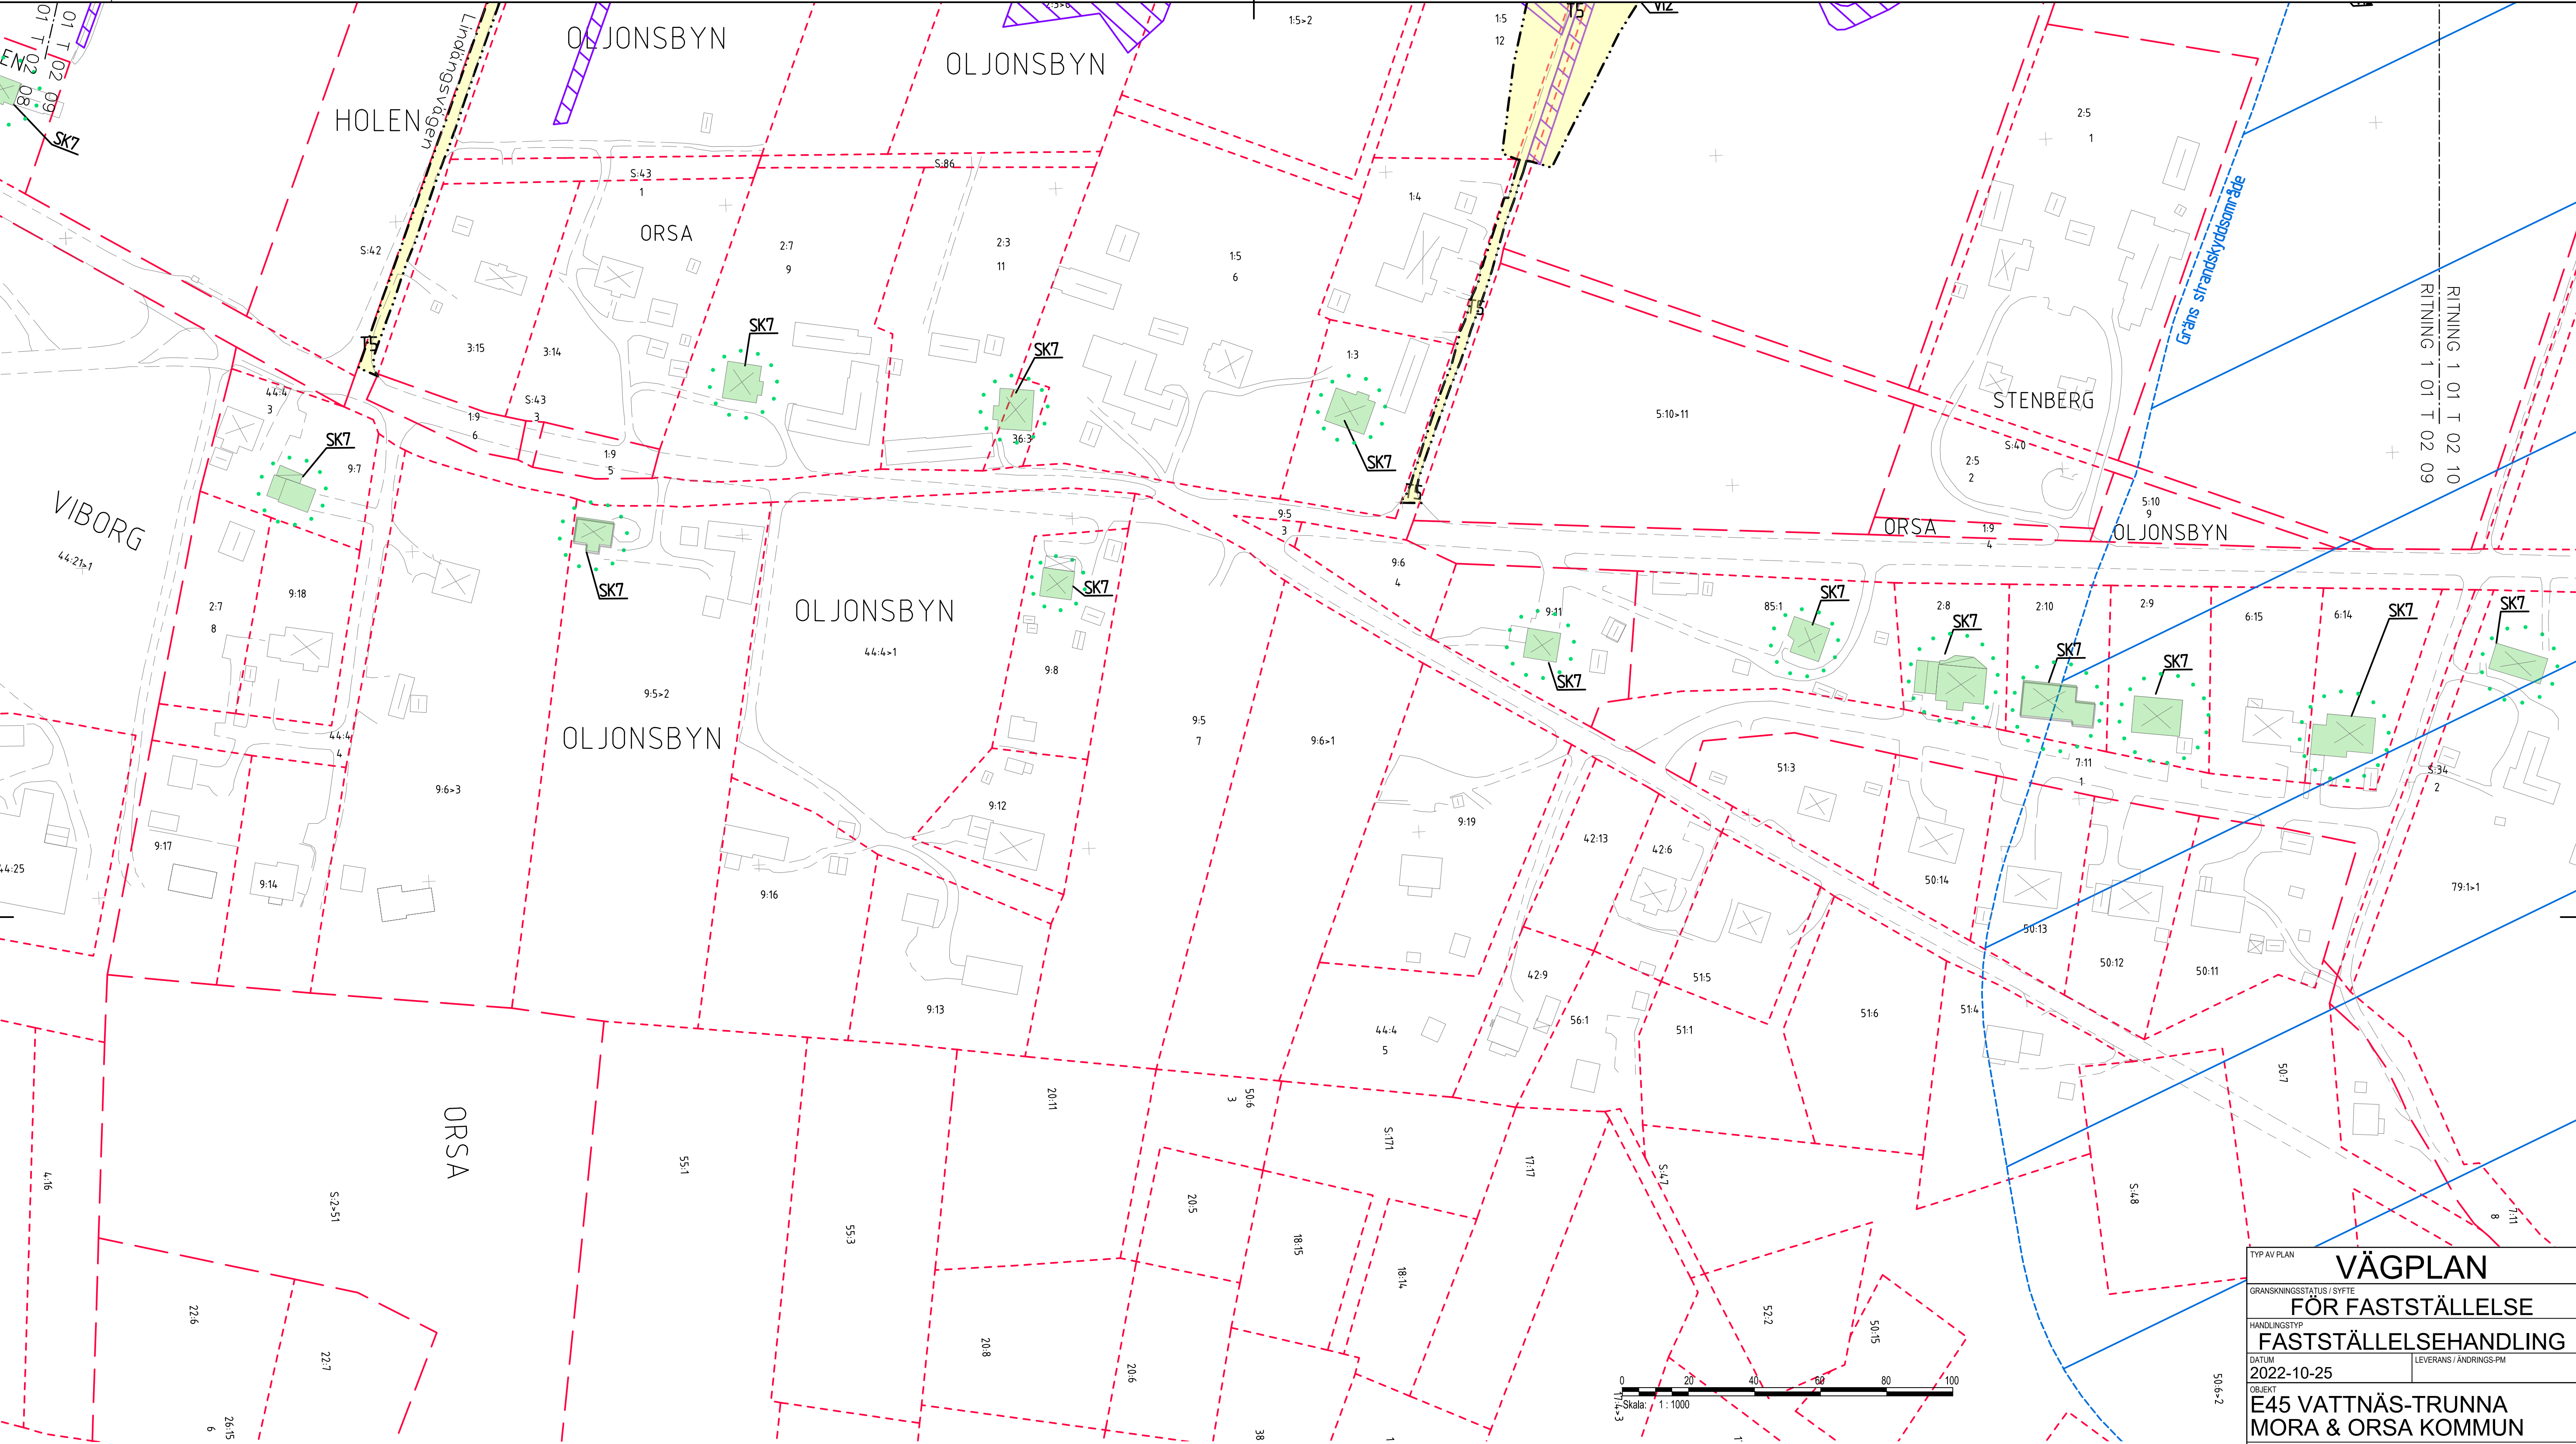




KOORDINATSYSTEM
SYSTEM I PLAN: SWEREF 99 15 00, SYSTEM I HÖJD: RH 2000

TECKENFÖRKLARING

- MARKANSPRÅK SOM FASTSTÄLLS VIA VÄGPLAN**
- GRÄNS FÖR VÄGOMRÅDE
 - AVGRÄNSNING MELLAN OLIKA TYPER AV MARKANSPRÅK
 - V** NYTT VÄGOMRÅDE MED VÄGRÄTT
 - VI** NYTT VÄGOMRÅDE MED INSKRÄNKT VÄGRÄTT
 - T** TILLFÄLLIG NYTTJÄNDERÄTT/ARBETSMOMRÅDE GÄLLER UNDER BYGGTIDEN DOCK LÄNGST TILL OCH MED TVÅ MÅNADER EFTER GODKÄND SLUTBESIKTNING.
 - T1 - TILLFÄLLIG BYGGVÄG
 - T2 - ETABLERING OCH ARBETEN VID ANLÄGGANDE AV BYGGNADSVÄRK/BRO
 - T3 - UPPLAG AV ANLÄGGNINGSMATERIAL/AVBANINGSMASSOR.
 - UPPSTÄLLNING AV BODAR
 - T4 - TILLFÄLLIG TRAFIKOMLEDNING
 - T5 - ÅTKOMST TILL BYGGARBETSPLATZ
 - T6 - ÅTKOMST FÖR RIVNING AV BYGGNAD

- SKYDDSATGÄRDER OCH FÖRSIKTIGHETSMÅTT**
- MARKERING ELLER AVGRÄNSNING AV SKYDDSATGÄRDER OCH FÖRSIKTIGHETSMÅTT
 - SK1-VILTSTÄNGSEL PÅ STRÄCKAN KM 0/520-3/400
 - SK2-FAUNAPASSAGE
 - SK3-TAMDJURSPASSAGE
 - SK4-VILTUTHOPP LÅNGS VILTSTÄNGSEL
 - SK5-VÄGDAGVATTEN AVLEDS TILL ÖPPNA VEGETATIONSKLÄDDA VÄGDIKEN, GÄLLER HELA STRÄCKAN.
 - SK6-SEDIMENTATIONSUTA I DIKE MED SEMITÄT VALL INNAN AVLEDNING TILL VATTENDRAG
 - ERBJUDANDE OM BULLERSKYDDSATGÄRDER UTANFÖR VÄGOMRÅDET.
 - SK7 - ERBJUDANDE OM BULLERSKYDDSATGÄRD UTANFÖR VÄGOMRÅDE I FORM AV FASAD/FÖNSTERÄTGÄRD OCH/ELLER LOKALT SKYDD VID UTEPLATS. VID TILLÄMPNING ENLIGT OVAN SKA HÄNSYN TAS TILL VAD SOM ÄR TEKNISKT MÖJLIGT OCH EKONOMISKT RIMLIGT.
- BELYSNING**
- BELYSNING SKA UTFÖRAS PÅ FÖLJANDE STRÄCKOR, KORSNINGAR VID 0/320 OCH 0/500 INKLUSIVE BUSSHÄLLPLATZER, GC-PASSAGE SAMT GC-VÄG MELLAN BUSSHÄLLPLATZER.
- 3/500-5/100 INKLUSIVE BUSSHÄLLPLATZER, PARKERINGSFICKOR, GC-PASSAGER, GC-VÄG LÅNGS E45 SAMT GC-VÄG MELLAN BUSSHÄLLPLATZER
- 7/100-7/540 INKLUSIVE BUSSHÄLLPLATZER, GC-PASSAGER SAMT GC-VÄG MELLAN BUSSHÄLLPLATZER
- SÄRSKILDA BESLUT**
- INDRAGNING AV VÄG ELLER OMRÅDE FRÅN ALLMÄNT UNDERHÅLL

- VERKSAMHETER/ÄTGÄRDER SOM UNDRANTAS FRÅN FÖRBUD ENLIGT MILJÖBALKEN. GÄLLER I HELA PLANEN.**
- STRANDSKYDD-TOLKAD GRÄNS
 - FÖRBUDEN NOT ÄTGÄRDER INOM STRANDSKYDDSOHRÅDE (7-15 MB) GÄLLER INTE BYGGANDE AV ALLMÄN VÄG.
 - GENERELLT BIOTOPSKYDD
 - FÖRBUDEN GÄLLANDE BIOTOPSKYDD (7-11 STYCKE 2 MB) GÄLLER INTE BYGGANDE AV ALLMÄN VÄG.
 - SKYDDIGHETEN ATT GÖRA ANMÄLAN FÖR SAMRÅD ENLIGT 12:6 MB GÄLLER INTE FÖR DE VERKSAMHETER OCH ÄTGÄRDER SOM BEHOVS FÖR ATT BYGGA VÄGEN OCH SOM FASTSTÄLLS OCH INGÅR I VÄGOMRÅDE FÖR ALLMÄN VÄG ELLER OMRÅDE FÖR TILLFÄLLIG NYTTJÄNDERÄTT.
- ÖVRIGA BETECKNINGAR PÅ PLANKARTAN**
- +123,4
 - HOLEN 2,9
 - 1234-5678,9
 - 12-ABC-3456,7
 - 0/100
 - PROJEKTERAD HÖJD
 - FASTIGHETSBECKENING
 - SERVITUT, LEDNINGSRÄTT, GEMESAMHETSANLÄGGNING
 - PROJEKTERAD VÄGLINJE (LÄNGDMÄTNING)
 - NY VÄG VÄGBANEKANTER, ILLUSTRERADE KÖRBANAKANTER
 - KOMMUNGRÄNS
 - FASTIGHETSGRÄNS
 - TRAKTGRÄNS
 - MITTRÄCKE
 - STÖDMUR
 - BYGGNADER (BOSTAD, ÖVRIG BYGGNAD)
 - BYGGNAD SOM FÖRESLÅS RIVAS

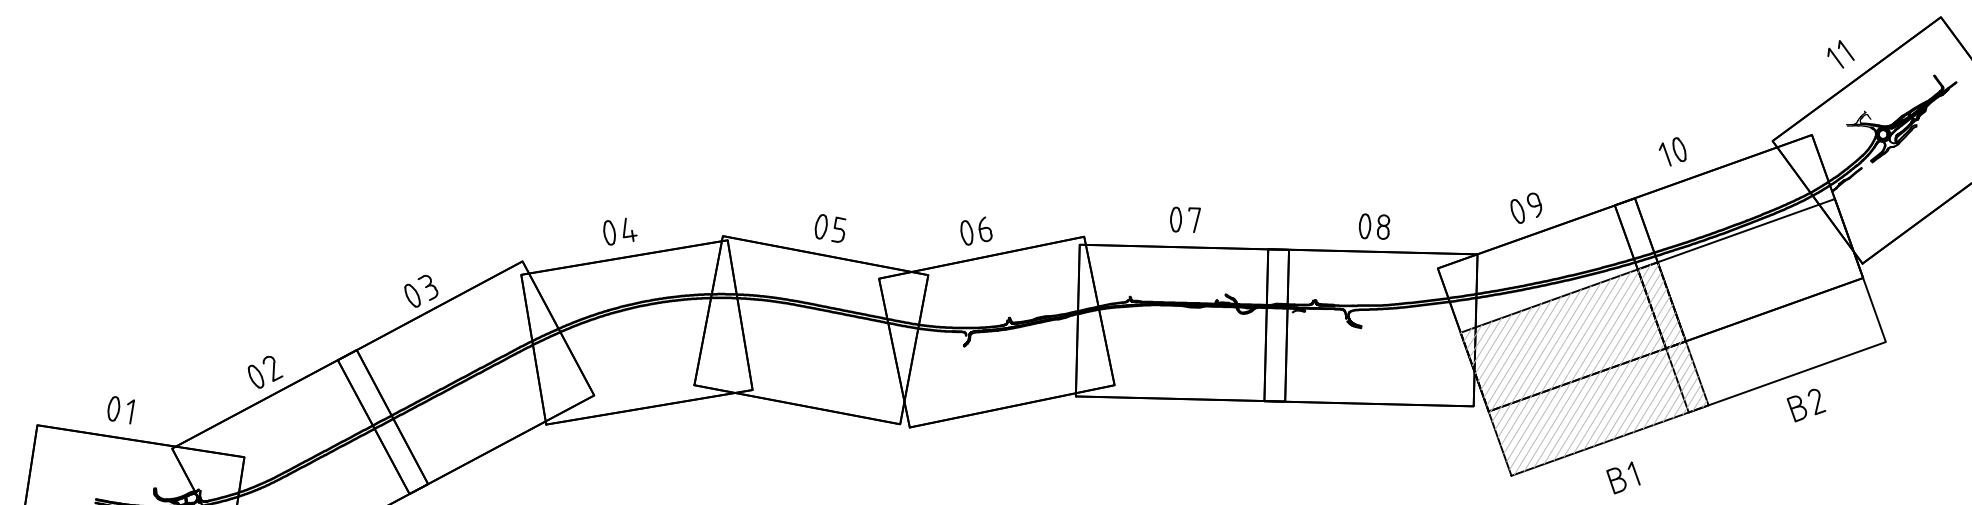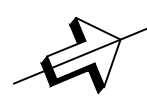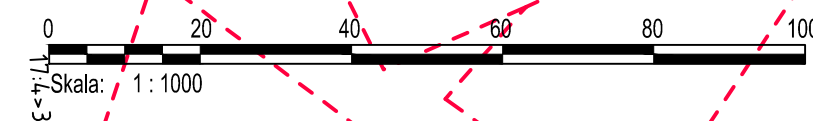

TYP AV PLAN			
GRANSKNINGSSTATUS / SYFTE			
FÖR FASTSTÄLLELSE			
HANDLINGSTYP			
FASTSTÄLLELSEHANDLING			
DATUM		LEVERANS / ÄNDRINGS-PM	
2022-10-25			
OBJEKT			
E45 VATTNÄS-TRUNNA MORA & ORSA KOMMUN			
DELOMRÅDE / BANDEL			
VATTNÄS - TRUNNA			
ANLÄGGNINGSDDEL			
E45			
OBJEKTNUMMER / KM		KONSTRUKTIONNUMMER	
150051			
BESTÄLLARE		LEVERANTÖR	
 TRAFIKVERKET		 AFRY	
SKAPAD AV		UPPDRAGSNUMMER	
H FORSBERG		716061	
GODKÄND AV		ÄNDRING	
T JOHNSSON		INFRA	
RITNINGSTYP			
PLANKARTA			
TEKNIKOMRÅDE / INNEHÅLL			
T VÄGUTFORMNING OCH TRAFIK			
BESKRIVNING			
KM 5/470 - 6/170 AVSER SKYDDSATGÄRDER			
SKALA		FÖRVALTNINGSNUMMER	
1:1000		A1	
RITNINGNUMMER		BLAD	
1 01 T 02 B1		9	
		NÄSTA BLAD	
		10	
		BET	