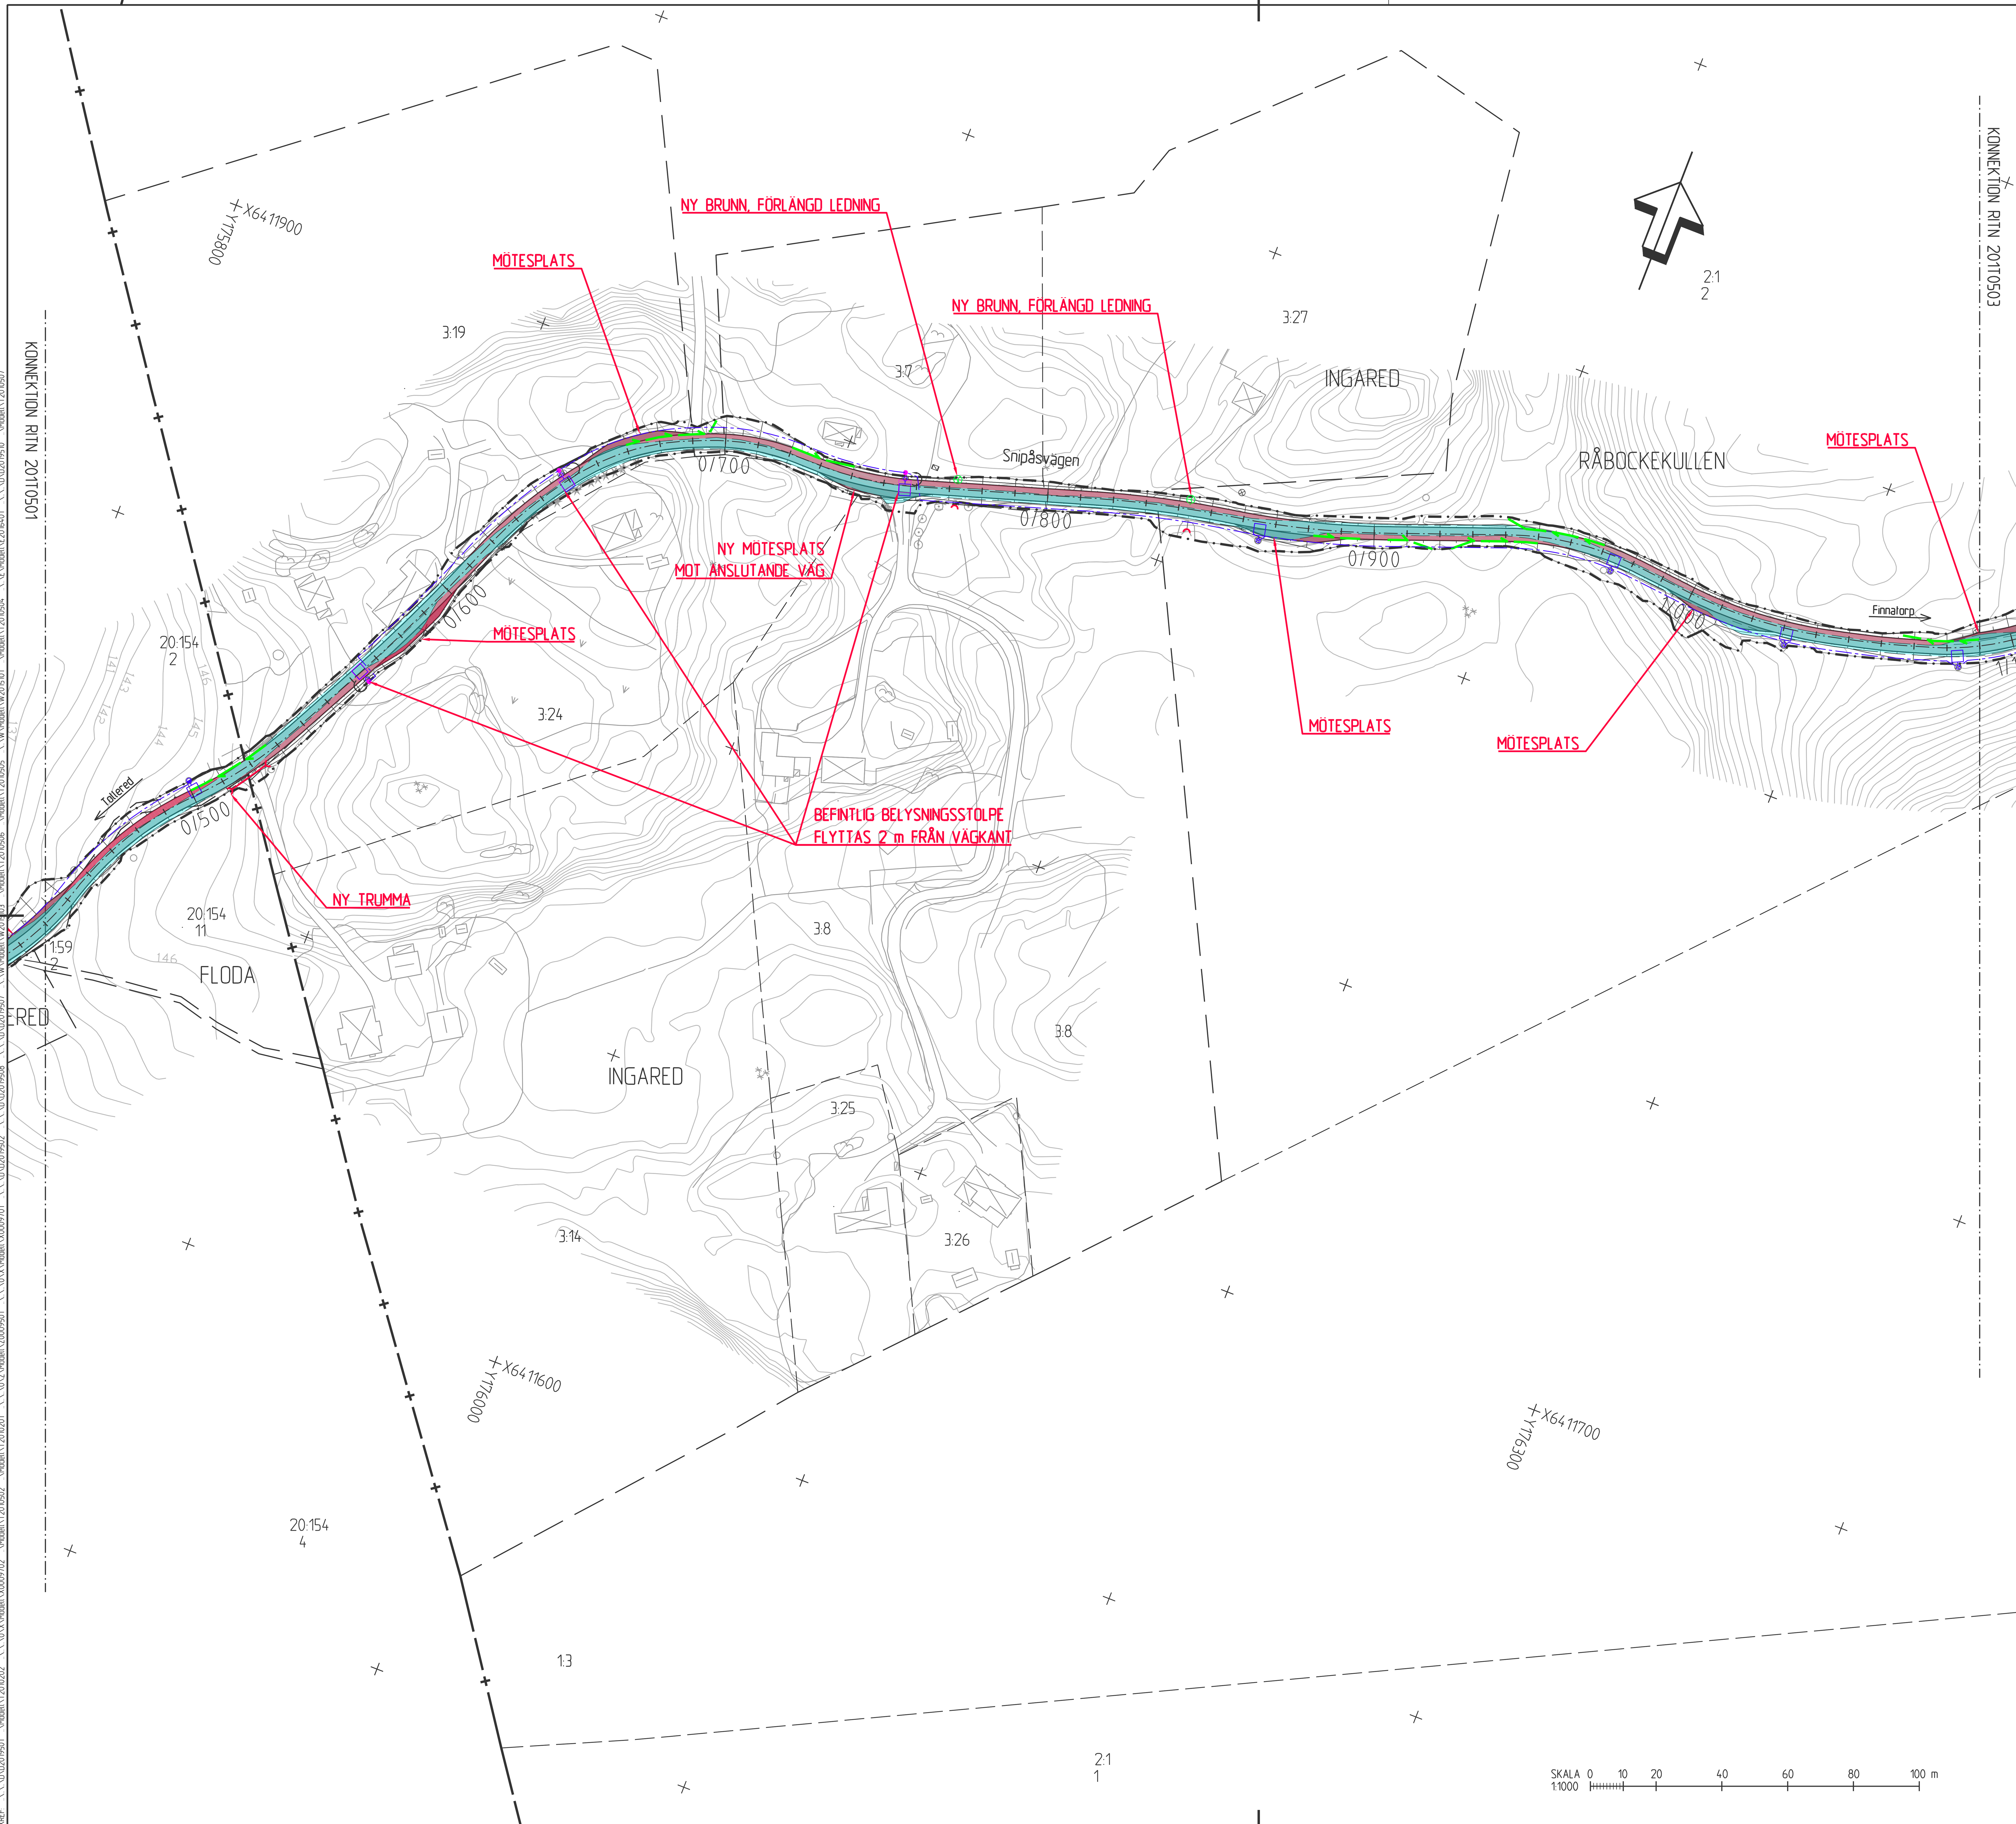

ANVISNINGAR

Koordinatsystem
System i plan: SWEREF 99 12 00
System i höjd: RH 2000

FÖRKLARINGAR

Markanspråk

Gräns för vägområde

Övriga beteckningar på plankartan

Kommungräns
Fastighetsgräns
Traktgräns
1/500 Ny väg, vägbanekanter, med längdmätning inkl. mötesplats
Befintlig belagd väg
Tillkommande beläggning för ny väg

Illustrationskarta

HSP Befintlig el - Högspänning, elledning ovan mark
Befintlig trumma
Befintlig tele- / elstolpe
Ny trumma med nytt dike
Inlopp / Utlopp
Ny dräneringsledning
Ny dagvattenbrunn samt anslutande ledning
Ny nedstigningsbrunn samt anslutande ledning
Ny tillsynsbrunn samt anslutande ledning
Befintlig belysningsstolpe flyttas i nytt läge
Befintlig belysningskabel, uppskattat läge
Befintlig luftledning, uppskattat läge
Befintlig belysningsstolpe/trästolpe
Befintligt elskåp

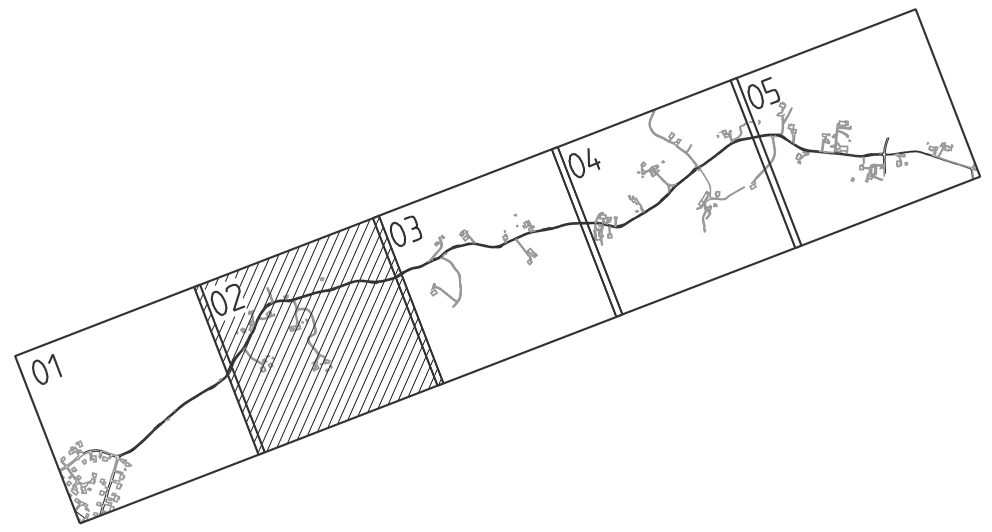

REV	ANT	ÄNDRINGEN AVSER	GODK.	DATUM	VV DATUM	VV DIARIENUMMER

VÄGPLAN

GRANSKNINGSHANDLING

TRAFIKVERKET

EQC GROUP
www.eqcgroup.se

E20, DELEN TOLLERED-INGARED
ALINGSÅS/LERUMS KOMMUN
SNIPÅSVÄGEN, KÄRRDALSVÄGEN

KM 0/440 - 1/090
PROJEKTERAD AVVATTNING
SAMT FLYTT BELYSNING

ILLUSTRATIONSKARTA

UPPDRAGSANSVARIG J EKSTRÖM	UPPDRAGSNUMMER 4013022			
KONSTR F JOHANSSON	GRANSK J BREDBERG	KONSTRUKTIONSNR	FORMAT A1	SKALA 1:1000
GÖTEBORG 2014-08-11 JONAS EKSTRÖM		OBJEKT NR 106595	RITNINGSNR 2 01 T 05 02	REV

Ritning: T:\EQC Väst\Uppdrag\4013022 Väg E20 Tollered-Ingared\Dokument\2_VP\2\T\RitDef\201T0502.dwg Skapad av: Porsgaard, Hanna 2014 8 27 17:21