

### ANVISNINGAR

Koordinatsystem  
System i plan: SWEREF 99 12 00  
System i höjd: RH 2000


### KARTDEKLARATION

Inmätningar utförda av Terra Melini 2013-2014.  
Primärkartor från Alingsås och Lerums kommuner.  
Grundkartor från Trafikverket.  
Fastighetskartor från kommunerna.  
Tele enligt underlag från Skanova.  
VA enligt underlag från Alingsås och Lerums kommuner.  
El enligt underlag från Vattenfall.

### TECKENFÖRKLARING

Markanspråk

- Ny vägprofil
- Befintlig mark
- Anslutning till höger/vänster

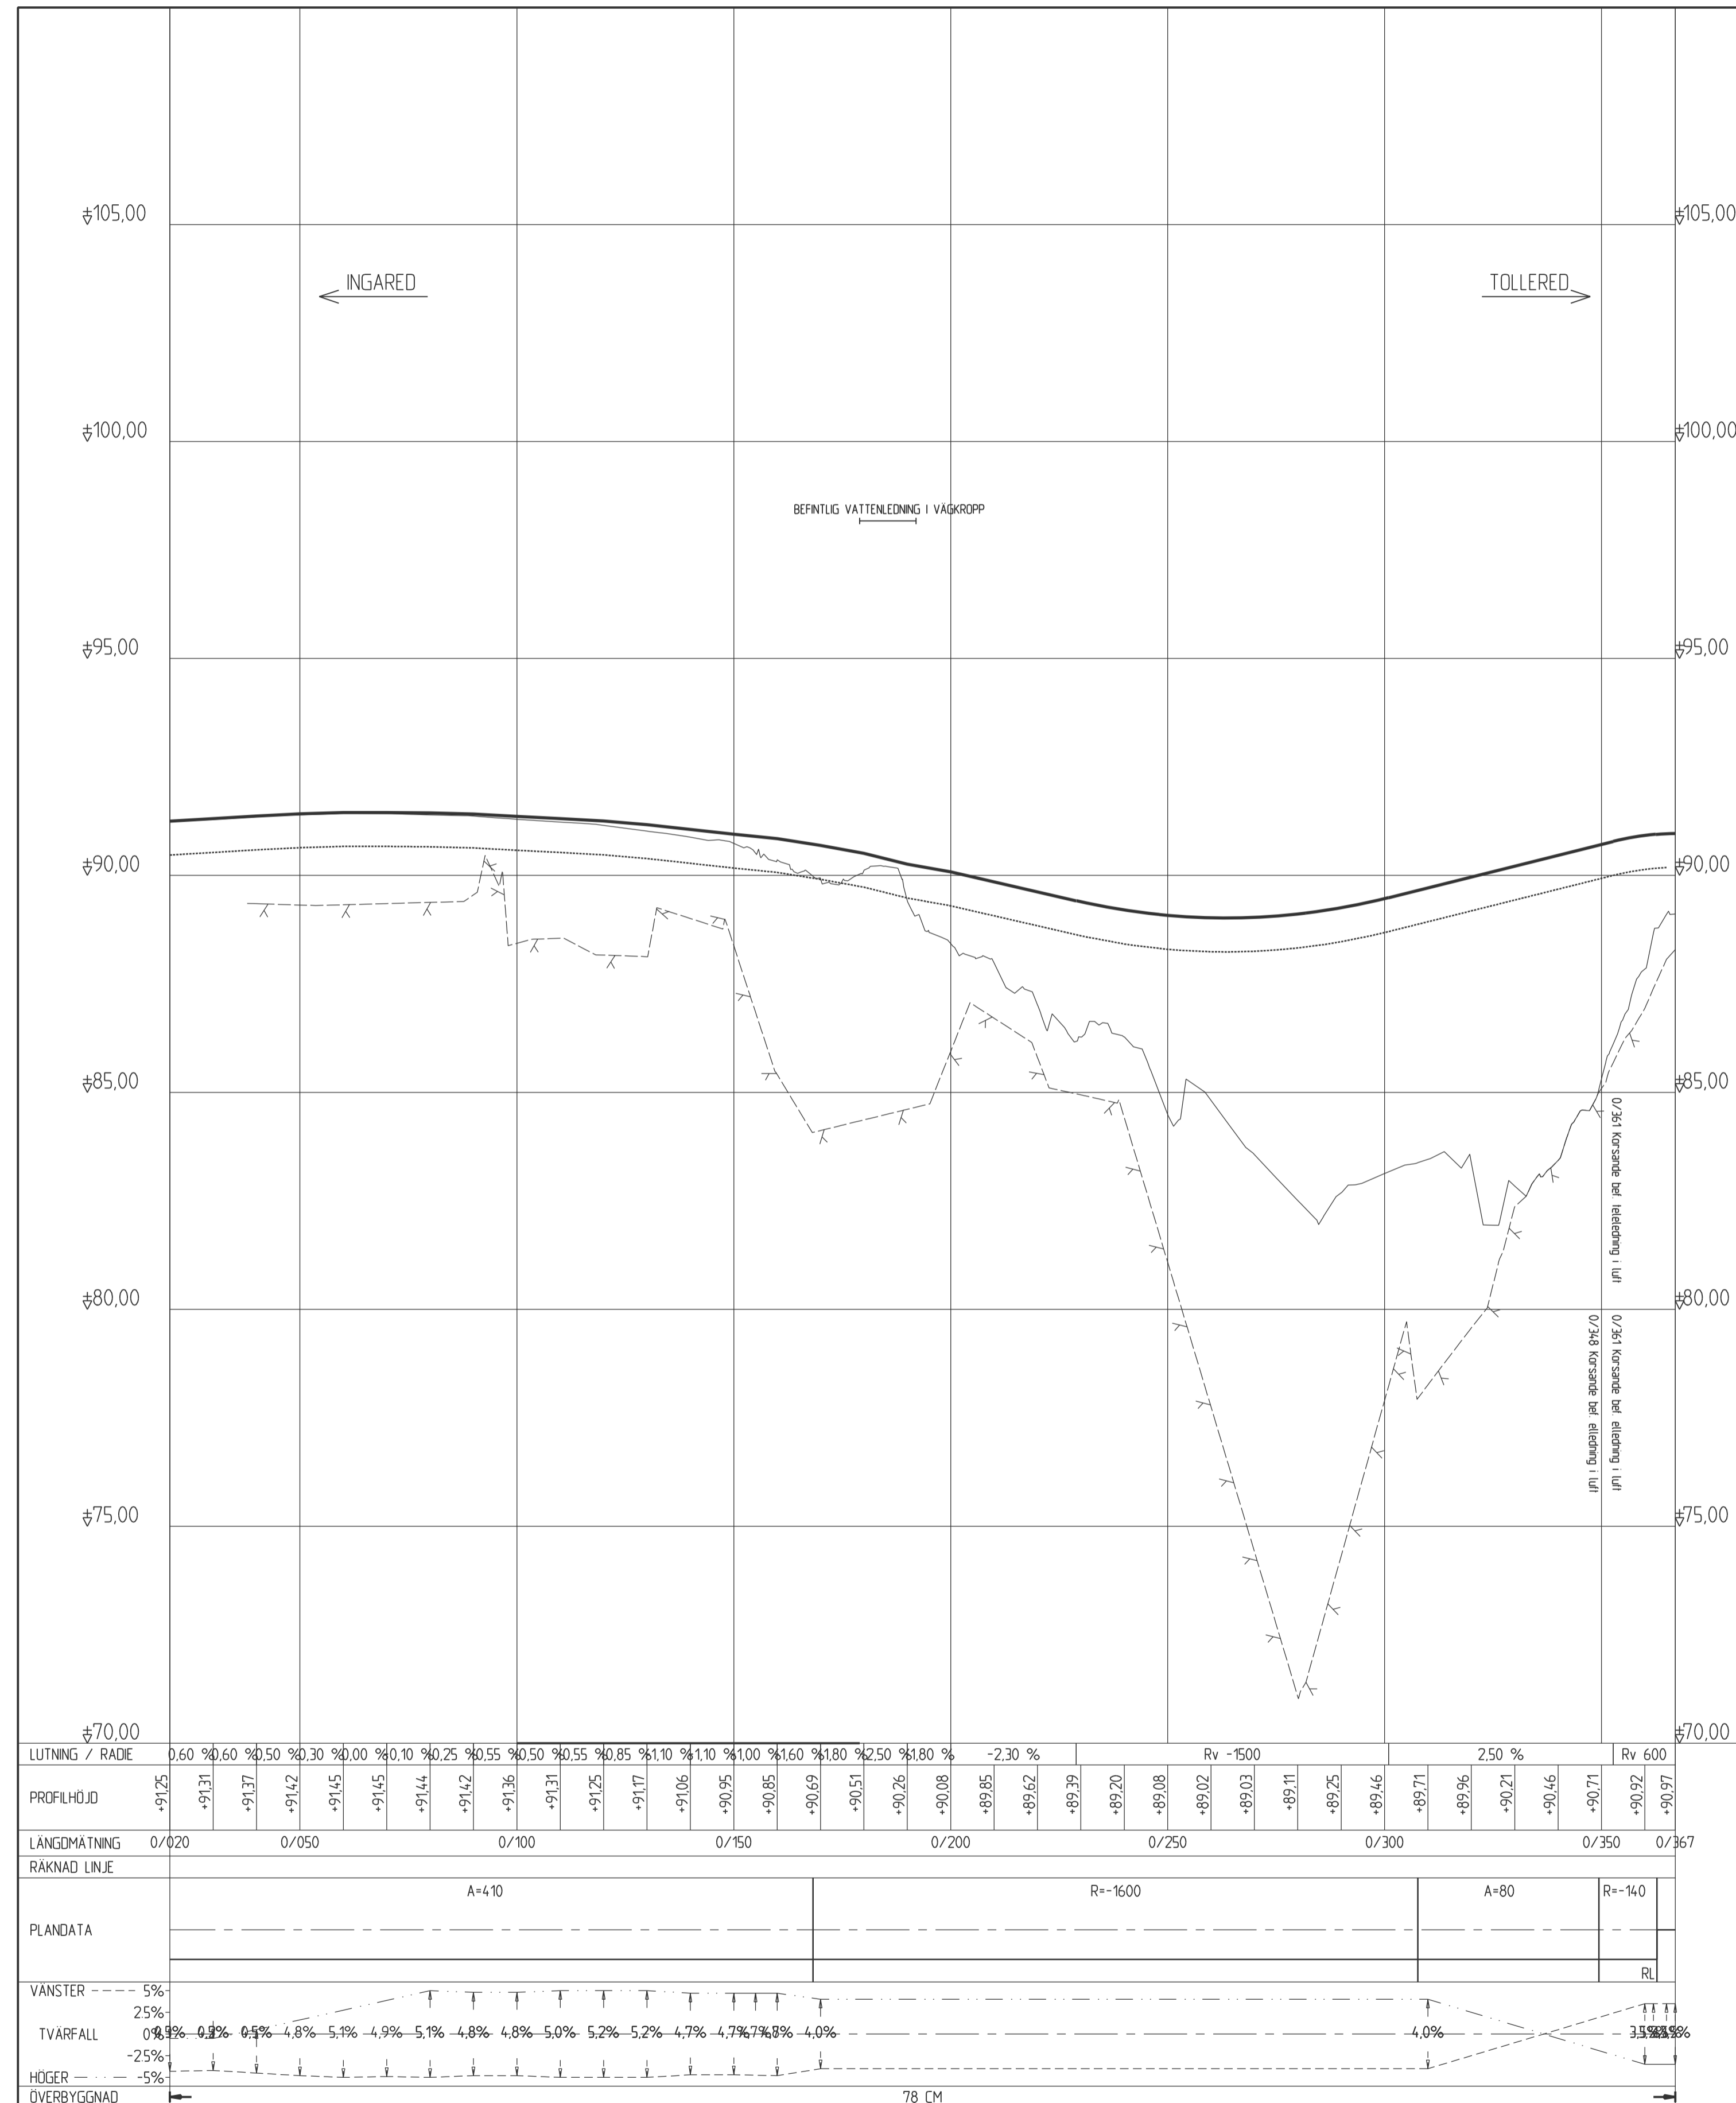

REV	ANT	ÄNDRING AVSER	ODK	DATUM	VV DATUM	VV DIARENUMMER
<b>VÄGPLAN</b>						
			<b>E20, DELEN TOLLERED-INGARED</b> ALINGSÅS/LERUMS KOMMUN E20 TOLLERED - INGARED AVFART FRÅN INGARED HOGELIDSMOTET			
			LANGDMÄTNING 11101CL			
<b>PROFIL</b>						
UPPDRAGSANSVARIG	M ARVIDSSON		UPPDRAGSNUMMER	4 013022		
KONSTR	F JOHANSSON		GRANSK	J SVENSSON		
GÖTEBORG	2015-10-26		OBJEKT NR	106595		
MARTIN ARVIDSSON			RITNINGSR	1 11 T 03 01		

REF: \\s0001\T11032 - VÄG\11101CL\11101CL.dwg 11101CL.dwg 2015-10-26 10:36

Blang: 1:100002 Väg E20 Tollerered-Ingared\2\_VP\11101CL.dwg 11101CL.dwg Skapat av: Edlsson, Isidor 2015-10-26 10:36

### ANVISNINGAR

Koordinatsystem  
System i plan: SWEREF 99 12 00  
System i höjd: RH 2000


### KARTDEKLARATION

Inmätningar utförda av Terra Melini 2013-2014  
Primärkartor från Alingsås och Lerums kommuner  
Grundkartor från Trafikverket  
Fastighetskartor från kommunerna  
Tele enligt underlag från Skanova  
VA enligt underlag från Alingsås och Lerums kommuner  
El enligt underlag från Vattenfall

### TECKENFÖRKLARING

Markanspråk

— Ny vägprofil  
— Befintlig mark  
T ⊥ Anslutning till höger/vänster

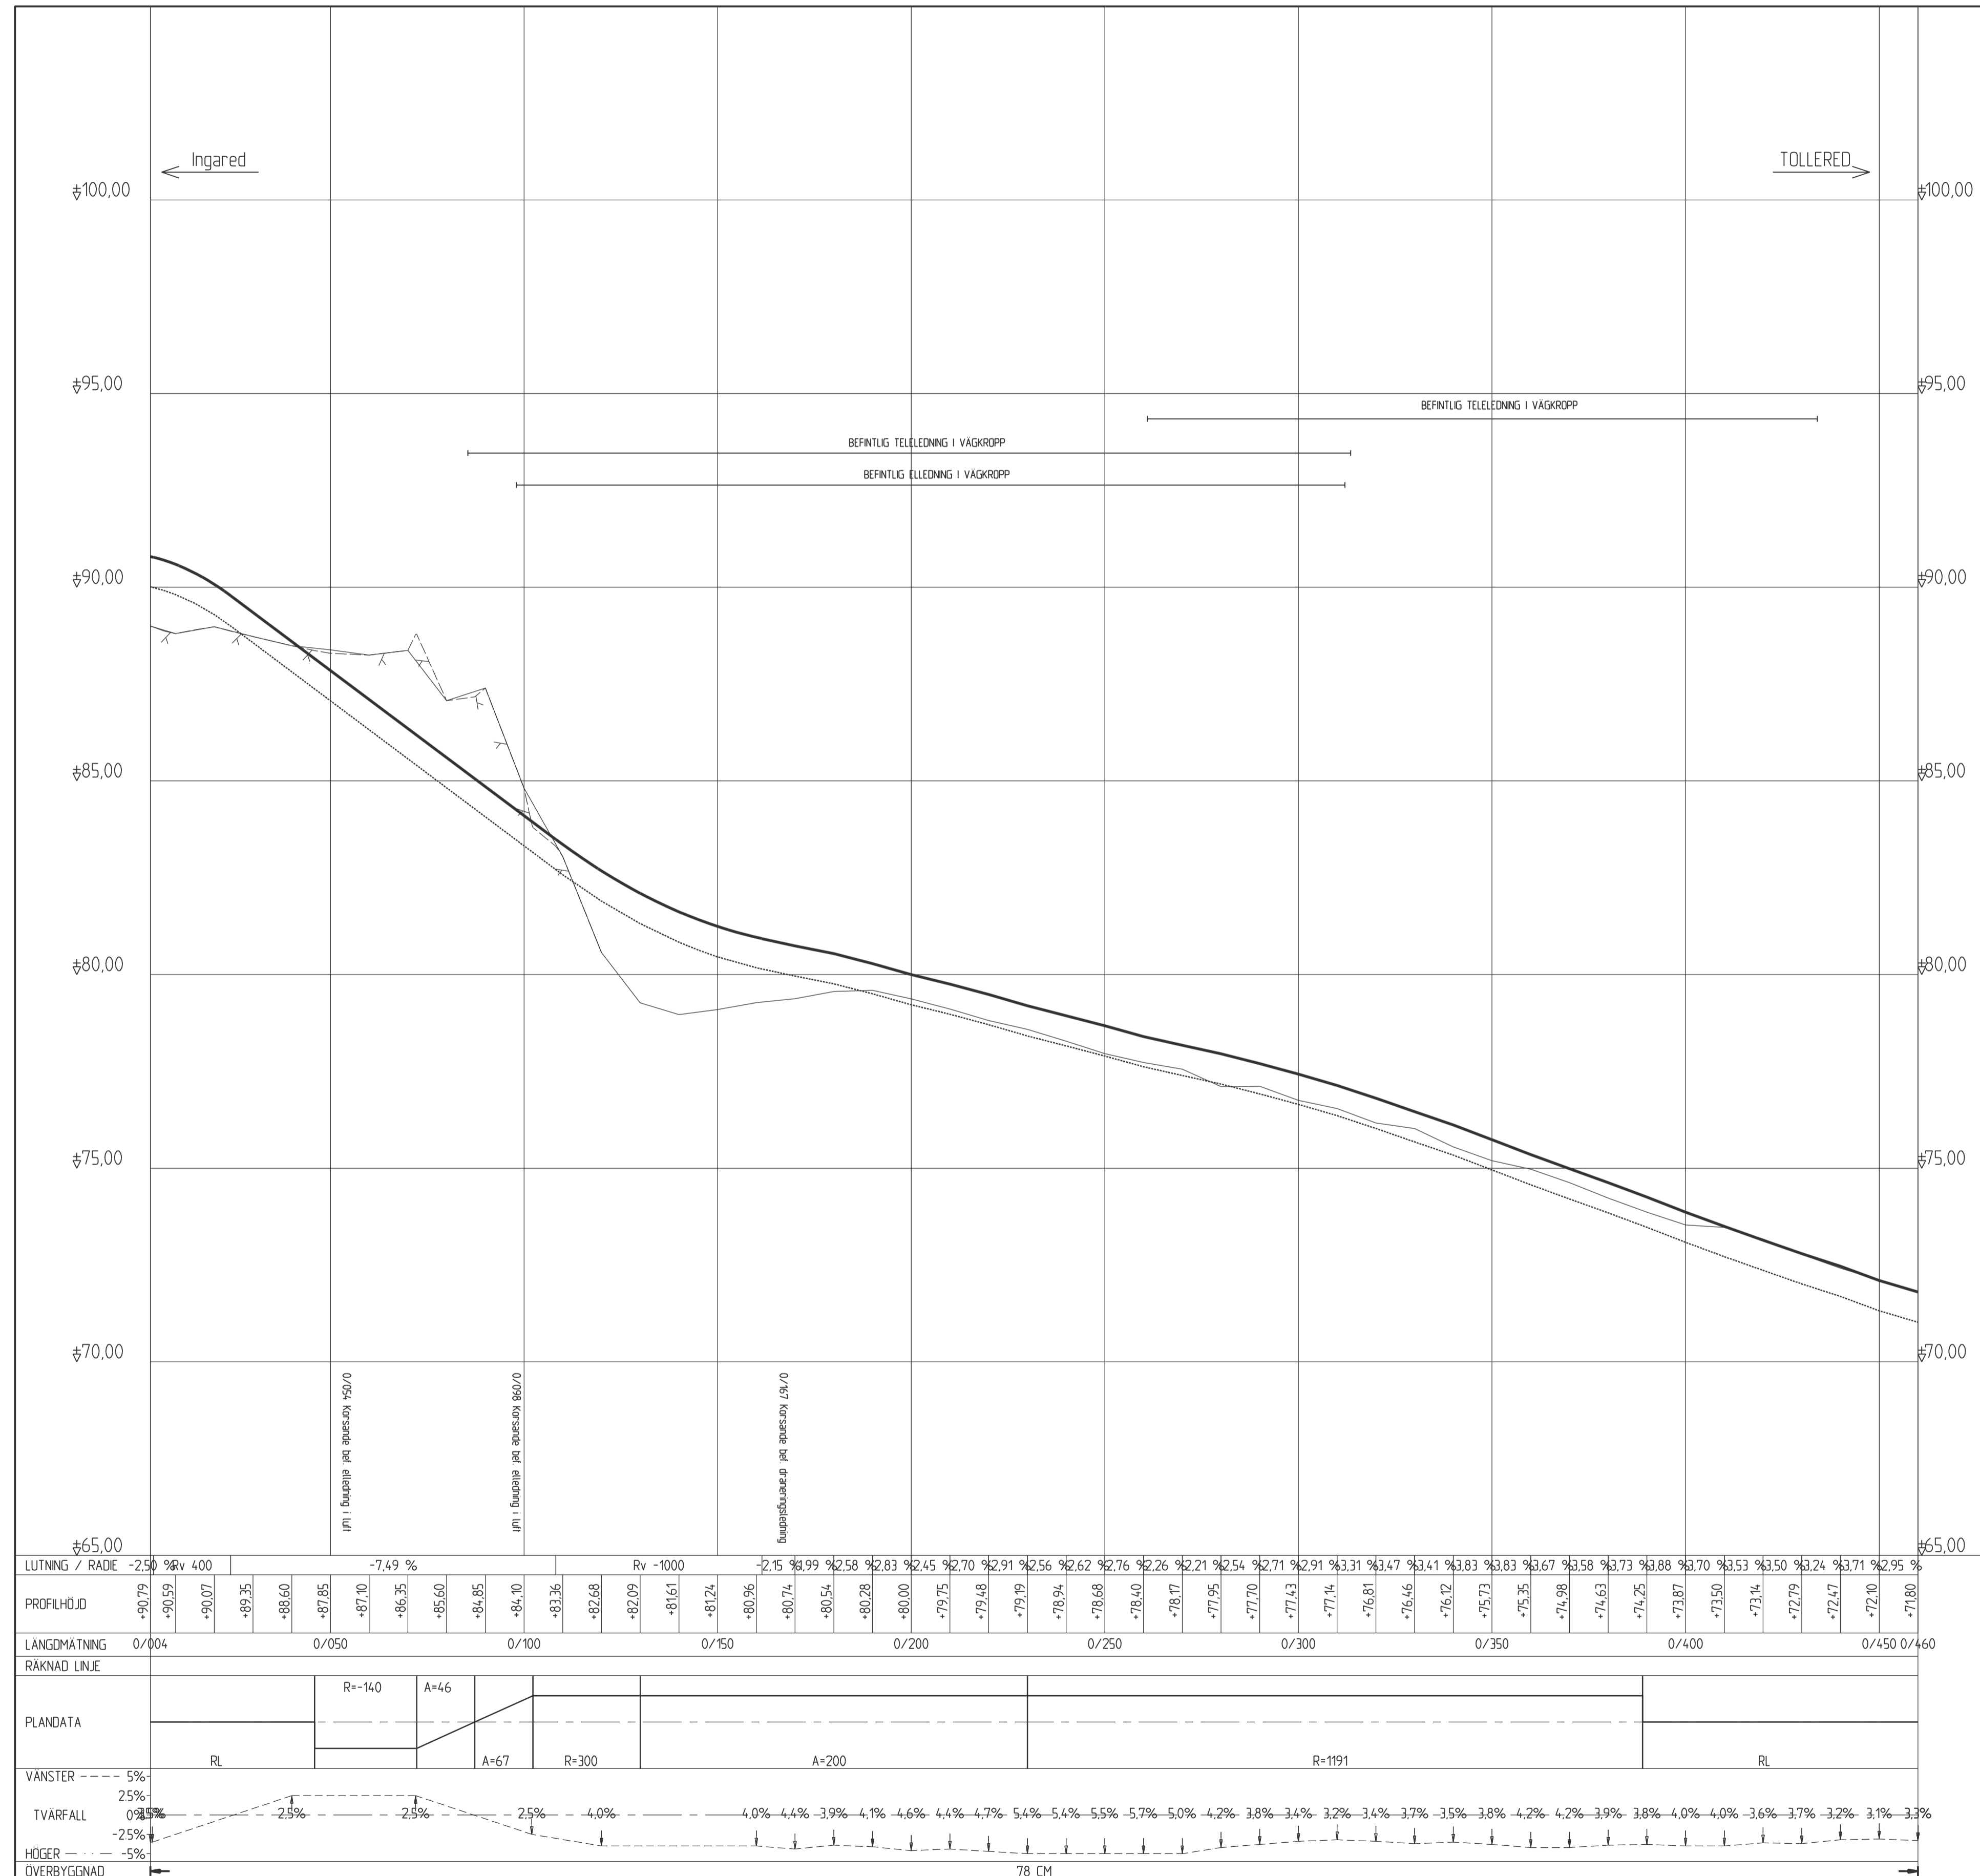

REV	ANT	ÄNDRING AVSER	ODK	DATUM	VV DATUM	VV DIARENUMMER

**VÄGPLAN**

**TRAFIKVERKET**

**E20, DELEN TOLLERED-INGARED**  
ALINGSÅS/LERUMS KOMMUN  
E20 TOLLERED - INGARED  
PÅFART MOT TOLLERED HOGELIDSMOTET

**EQC**  
www.eqcgroup.se

LANGDMÄTNING 11201CL

**PROFIL**

UPPDRAGSANSVARIG <b>M ARVIDSSON</b>	UPPDRAGSNUMMER 4 013022	KONSTRUKTIONSR A1	SKALA 1:1000/1:100
KONSTR <b>F JOHANSSON</b>	GRANSK <b>J SVENSSON</b>	OBJEKT NR 106595	REV 1 12 T 03 01
GÖTEBORG	2015-10-26		
MARTIN ARVIDSSON			

KREF: V:\arkiv\11201CL\11201CL.dwg 11/10/2015 11:00:00 11/10/2015 11:00:00

Sjög. 1:1000/1:1000 11/10/2015 11:00:00 11/10/2015 11:00:00



