
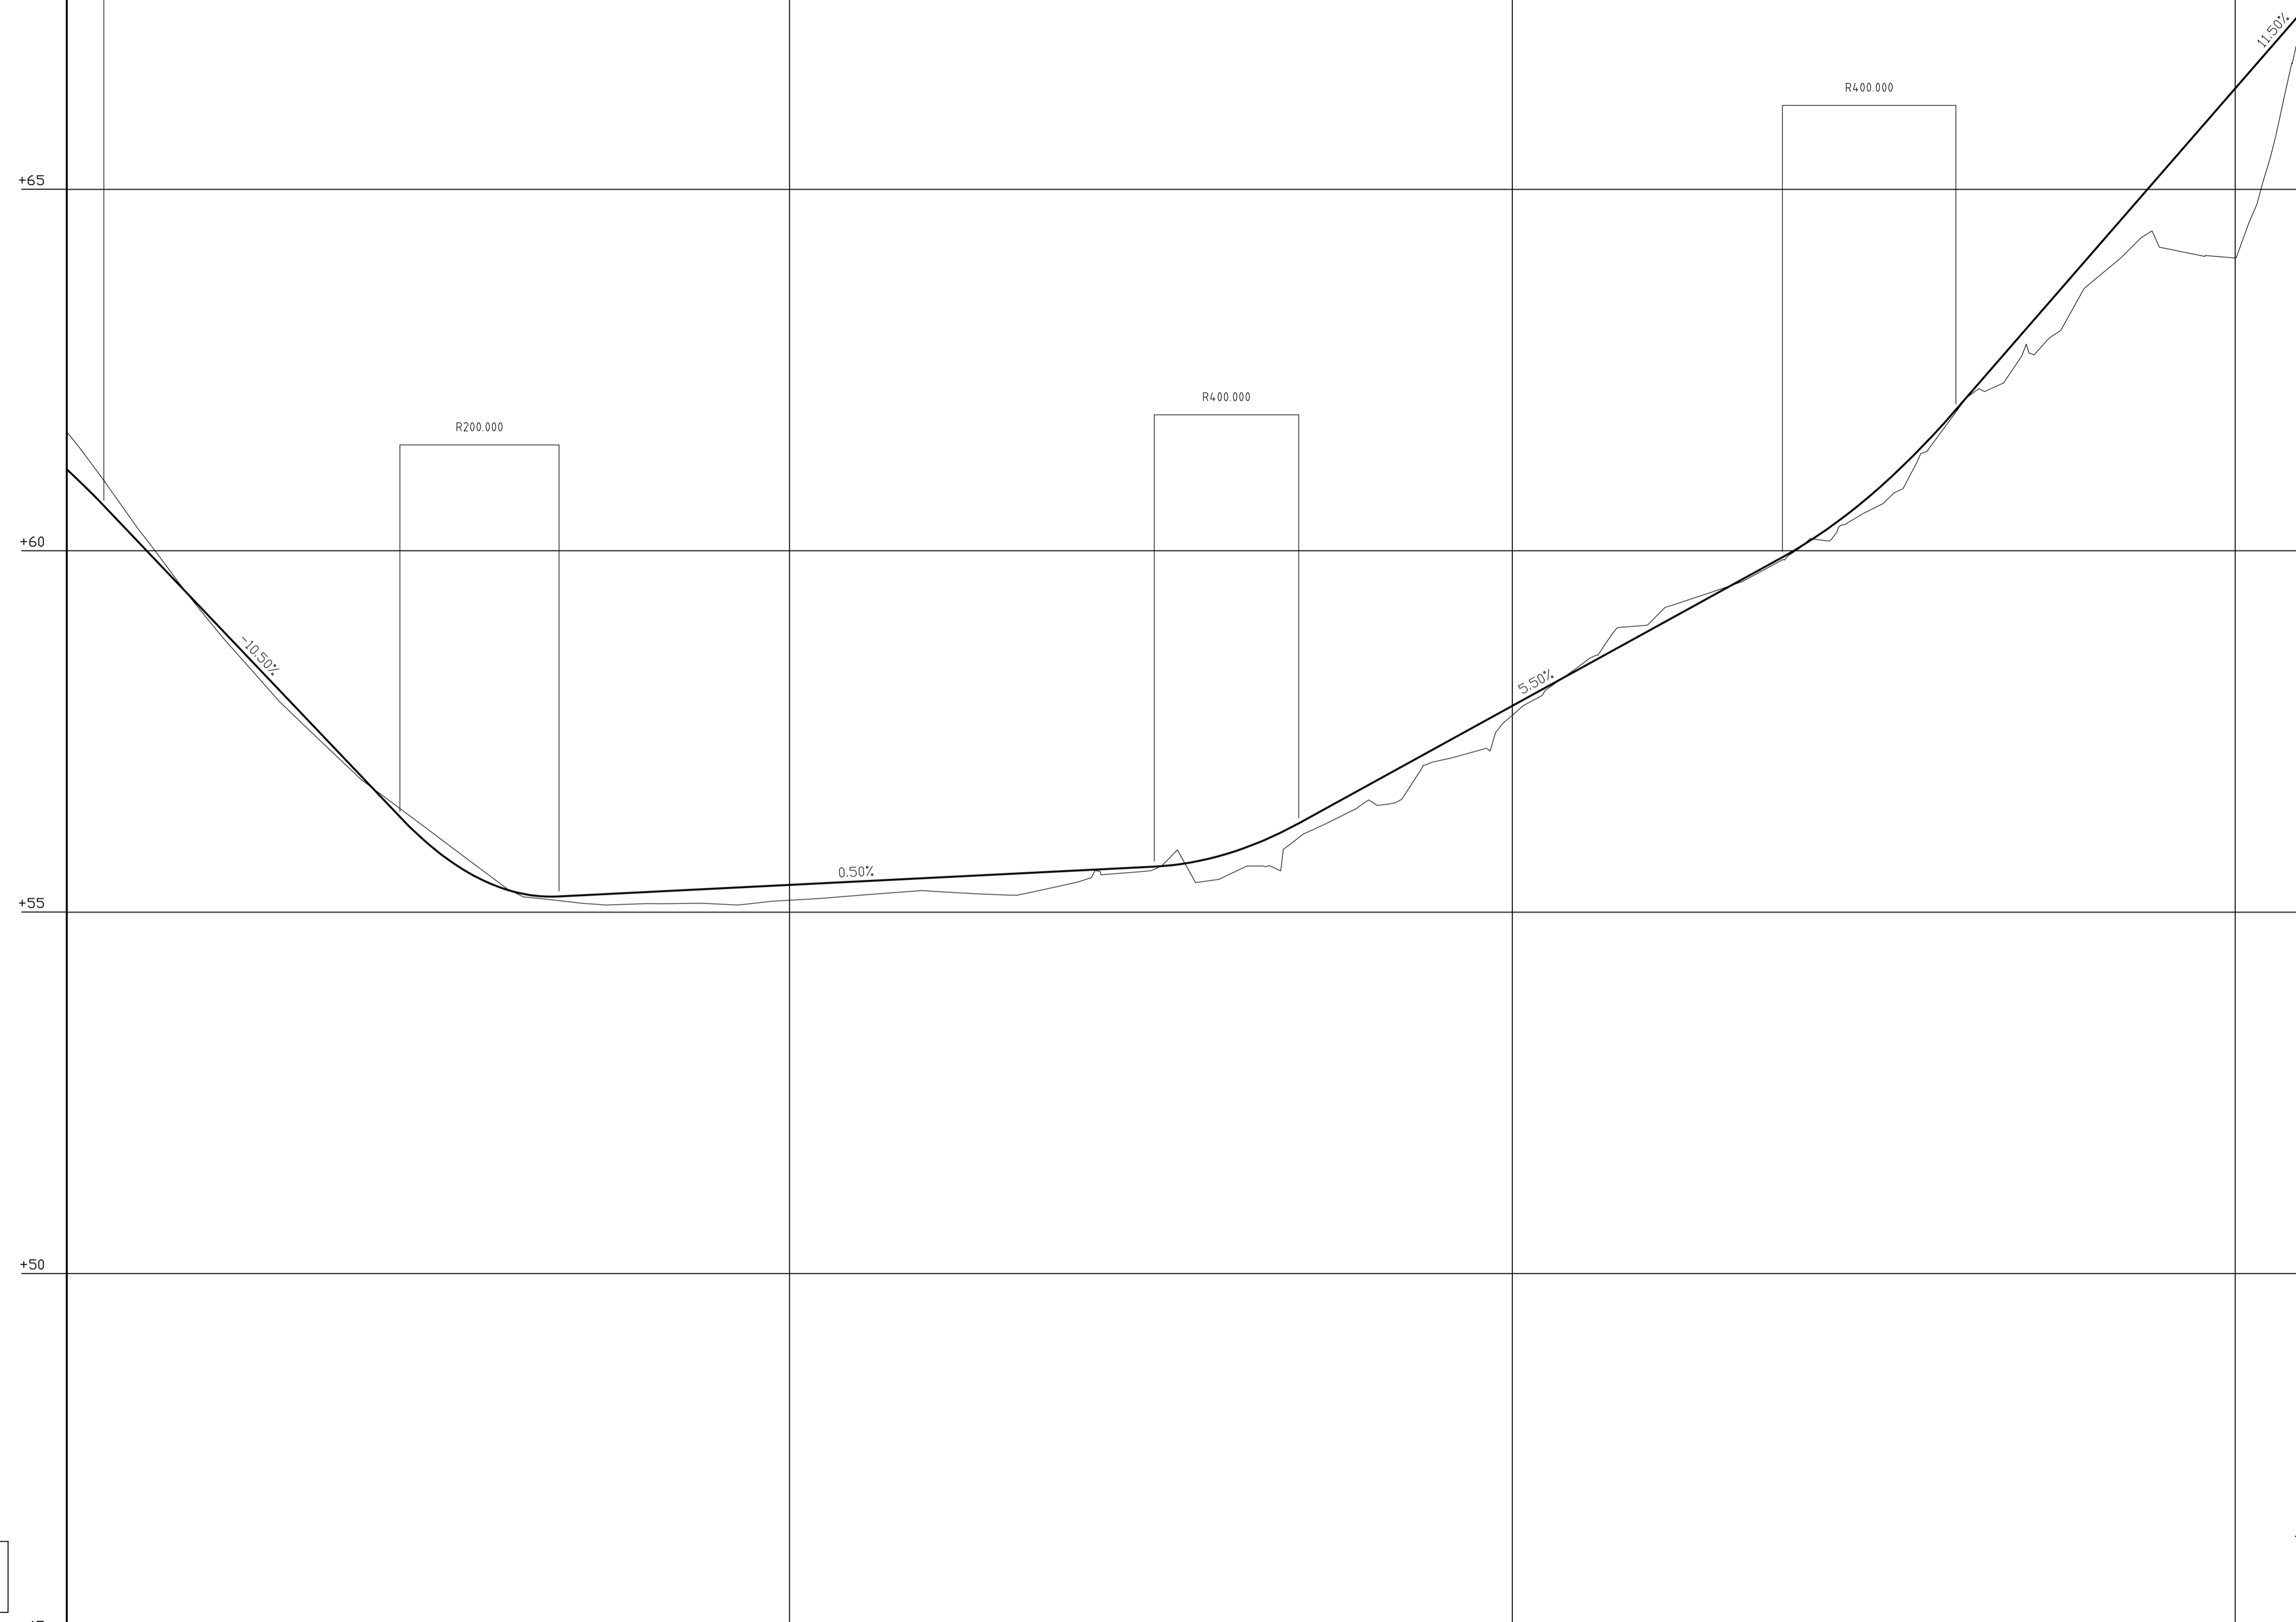


BET	ÄNDRINGEN AVSER	DATUM	SIGN
UTREDNING			
GC Tollerød - Ingared			
 ÅF INFRASTRUCTURE www.afconsult.com			
UPPDRAG NR	RITAD/KONSTR AV	HANDLÄGGARE	
755572			
DATUM	ANSVARIG		
20181221			
PROFIL			
SKALA	NUMMER	BET	
1:500	100T0301		

PROFIL: GC 3
LÄNGDSKALA 1:500
HÖJDSKALA 1:50

PROFILDATA	2.50%	-7.00%	-2.00%	1.50%	11.50%	-10.00%											
PROFILLINJE	56.00	55.60	54.48	54.07	53.73	53.96	54.26	54.70	56.03	58.21	60.50	62.16	62.81	62.47	61.13		
LÄNGDMÄTNING	0/100		0/200		0/300												
PLANDATA	L 27.08	R 15.62 L 14.10	L 111.51		R 245.07 L 28.78	R 1850.61 L 44.96	R 33.79 L 20.42	L 15.54	R 28.22 L 14.49	L 33.39							
TVÄRFALL																	




PROFIL: GC 3
LÅNGSKALA 1:500
HÖJDSKALA 1:50


PROFILDATA	-10.50%				0.50%				5.50%			11.50%			
PROFILLINJE	59.06	56.96	55.34	55.28	55.58	55.48	55.58	55.79	56.76	57.86	58.96	60.06	61.80	64.09	66.39
LÅNGDMÄTNING	800				0/400				0/500					0/600	
PLANDATA	R 14.84 L 9.32	R 586.96 L 60.71			L 41.25				R 247.50 L 100.63					L 163.19	
TVÄRFALL															


BET	ANDRIVEN AVSER	DATUM	SIGN
UTREDNING			
GC Tollerad - Ingared			
		ÅF INFRASTRUCTURE	
www.afconsult.com			
UPPDRAG NR	RITAD/KONSTR AV	HANDLÄGGARE	
755572			
DATUM	ANSVARIG		
20181221			
PROFIL			
SKALA	NUMMER	BET	
1:500	100T0302		

X: GÖTEBORG\755572 - INGARED - 75448-02_PRODUKTDOKUMENT\02_VÄGPLAN\T\RITDEF\100T0301 GC3.DWG CHRISTIDI IOULIA 16:15 2018-12-21

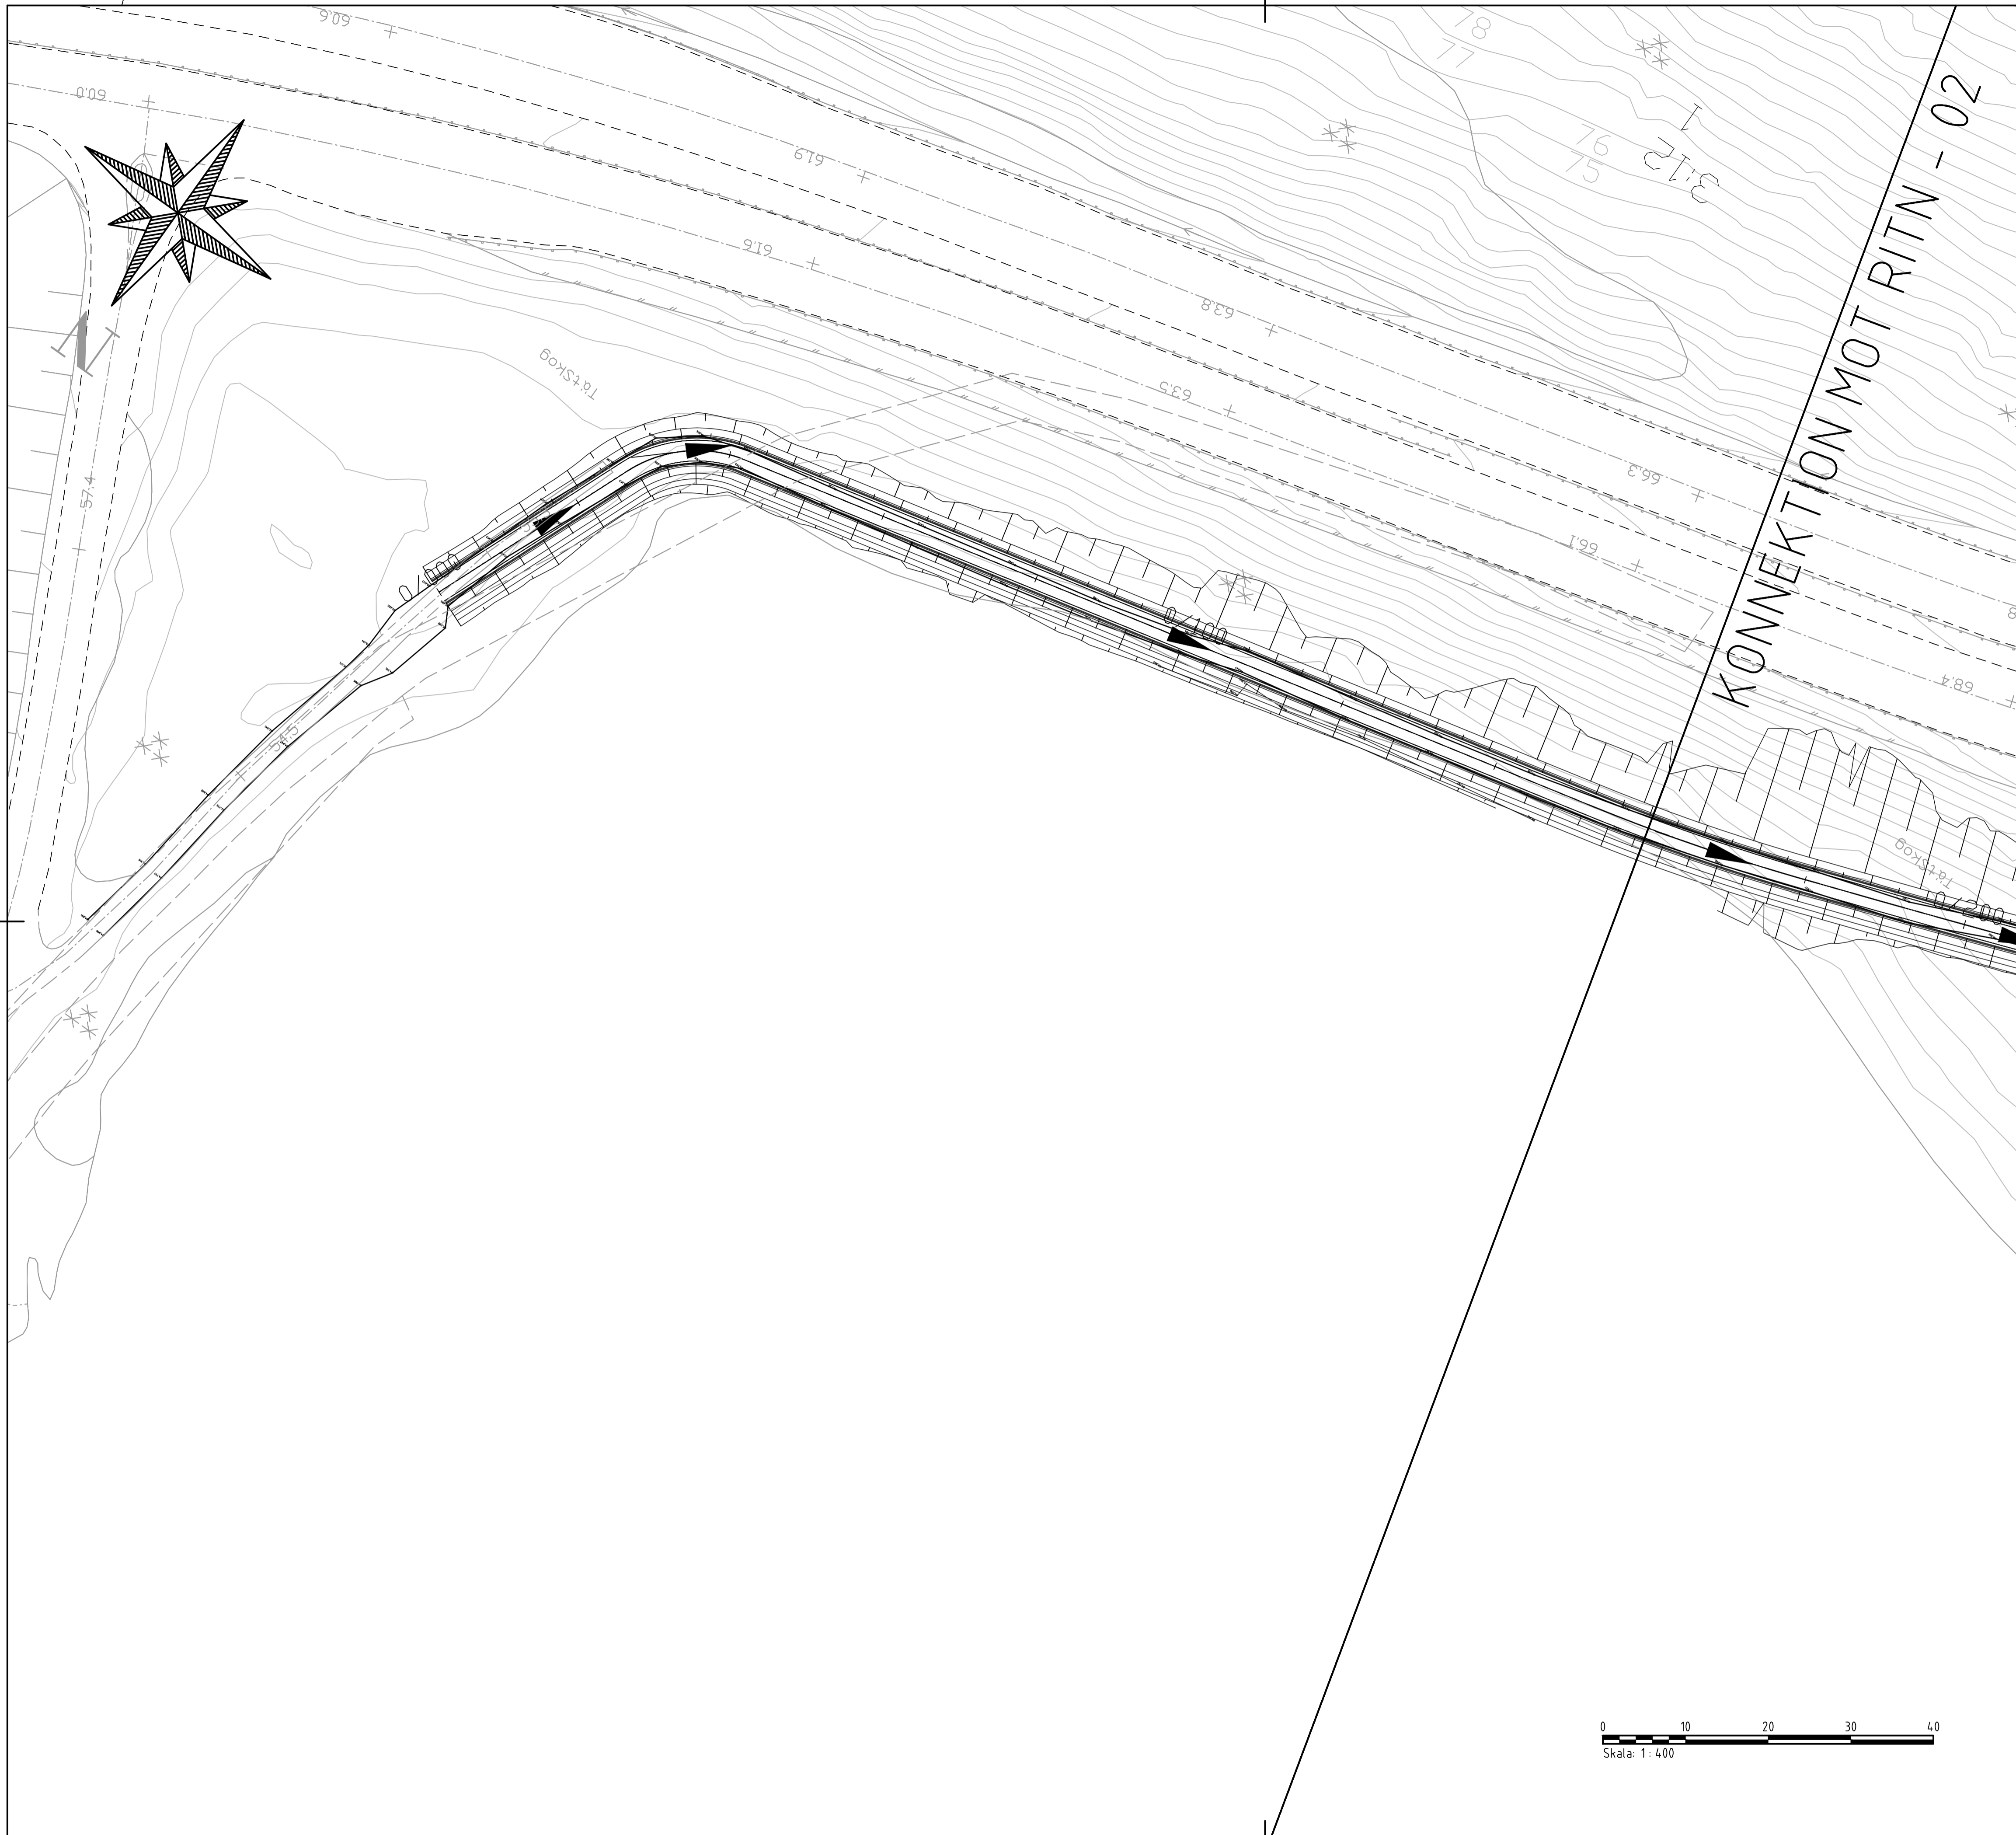

KONNEKTION MOT RITN - 02

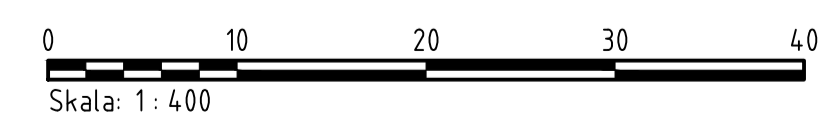


BET	ÄNDRINGEN AVSER	DATUM	SIGN
UTREDNING GC Tollerød - Ingared			
 ÅF INFRASTRUCTURE www.afconsult.com			
UPPDRAG NR 755572	RITAD/ÅKONSTR AV	HANDLÄGGARE	
DATUM 20190108	ANSVARIG		
PLANRITNING			
SKALA 1:400	NUMMER 300T0501	BET	


XREF: LAGER: SB11
 X:\137TEBORG\755572 - INGARED - 75448-102.PRODUKTDOKUMENT\02_V76PLAN15\1\RTIDEF\300T0501.DWG
 14:38 2019-01-31
 BEKKEWOLD HENRIK




KONNEKTION MOT RITN - 02

KONNEKTION MOT RITN - 02

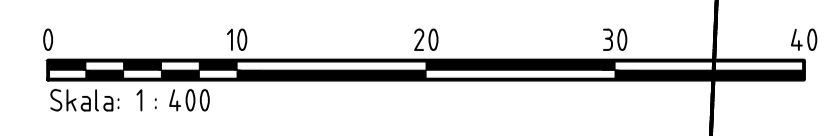


BET	ÄNDRINGEN AVSER	DATUM	SIGN
UTREDNING GC Tollerød - Ingared			
 ÅF INFRASTRUCTURE www.afconsult.com			
UPPDRAG NR	RITAD/KONSTR AV	HANDLÄGGARE	
755572			
DATUM	ANSVARIG		
20190108			
PLANRITNING			
SKALA	NUMMER	BET	
1:400	300T0502		


XREF: LAGER: SB11
 X:\G7TEBORG\755572 - INGARED - 75448-102.PRODUKTDOKUMENT\02_V76PLAN\51\1\RTDEF\300T0501.DWG
 14:38 2019-01-31 PLO: BEKKEWOLD HENRIK

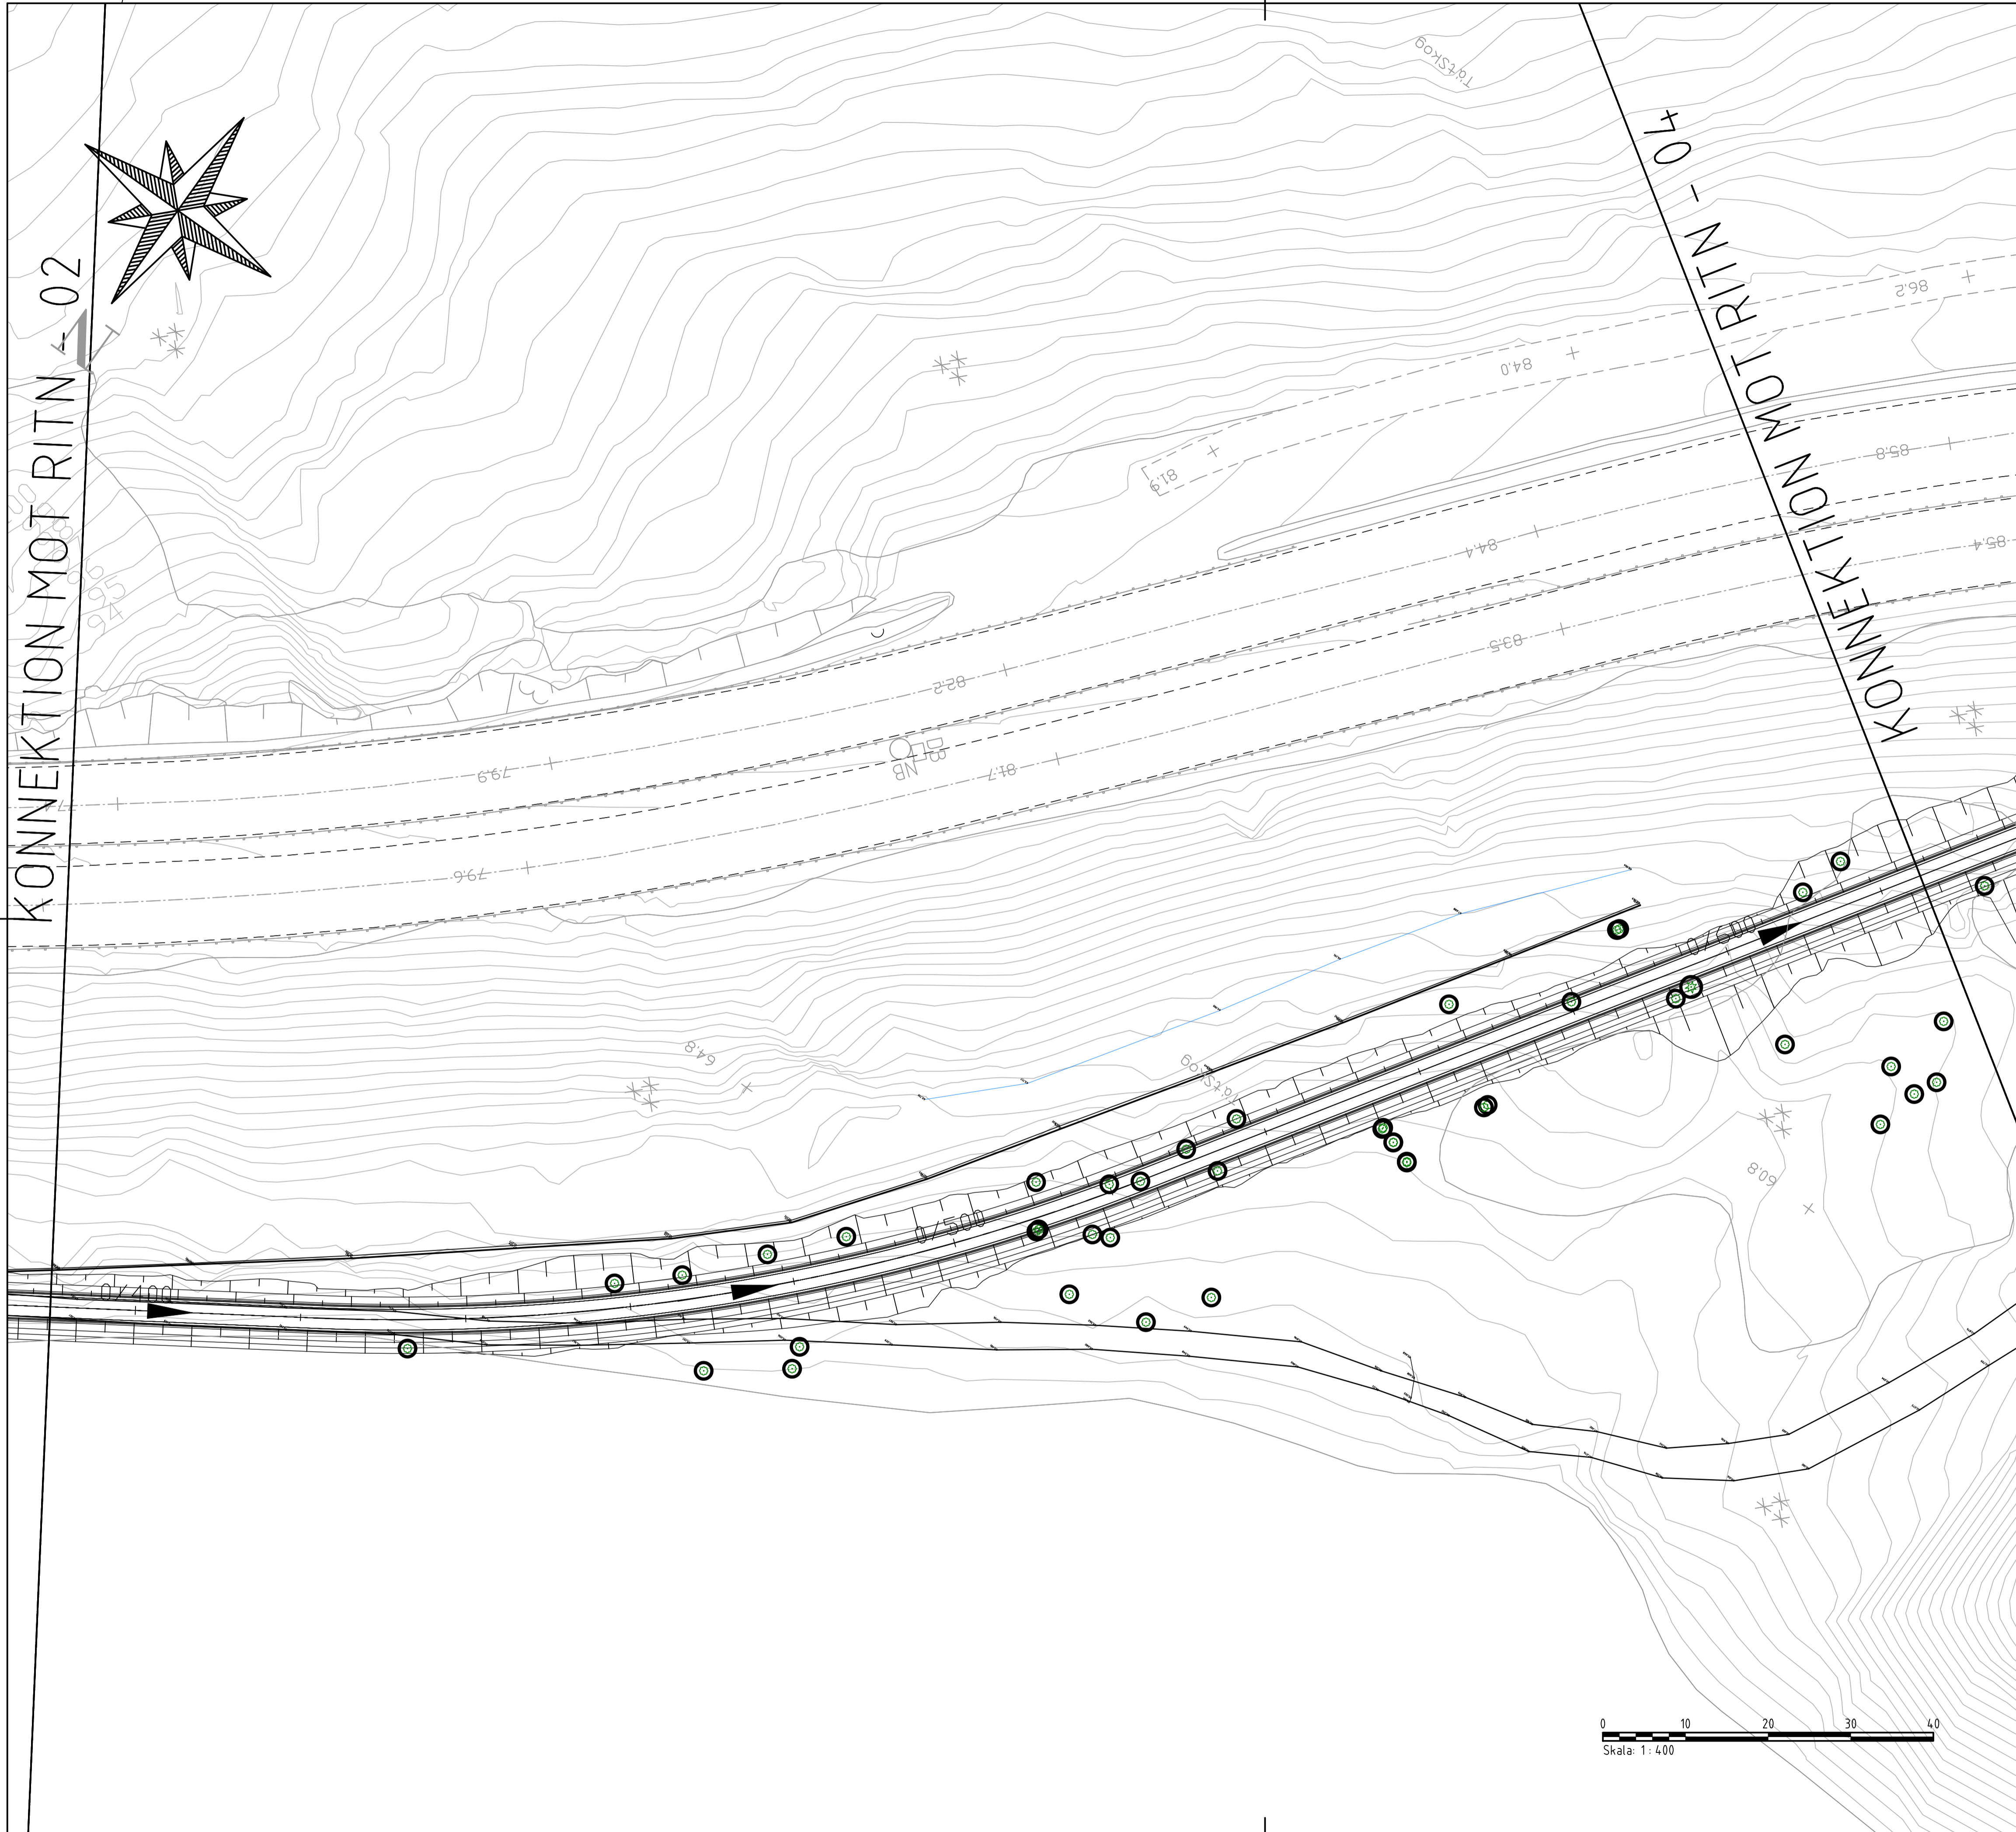



KONNEKTION MOT RITN -02

KONNEKTION MOT RITN +10

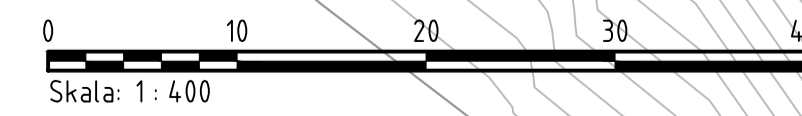


BET	ÄNDRINGEN AVSER	DATUM	SIGN
UTREDNING			
GC Tollered - Ingared			
 ÅF INFRASTRUCTURE www.afconsult.com			
UPPDRAG NR 755572	RITAD/KONSTR AV	HANDLÄGGARE	
DATUM 20190108	ANSVARIG		
PLANRITNING			
SKALA 1:400	NUMMER 300T0503	BET	


X:\G7TEBORG\755572 - VP GC TOLLERED - INGARED -75448-02.PRODUKTDOKUMENT\02_V76PLAN\51\1\RTDEF\300T0501.DWG BEKKEWOLD HENRIK

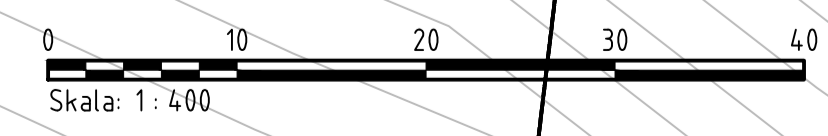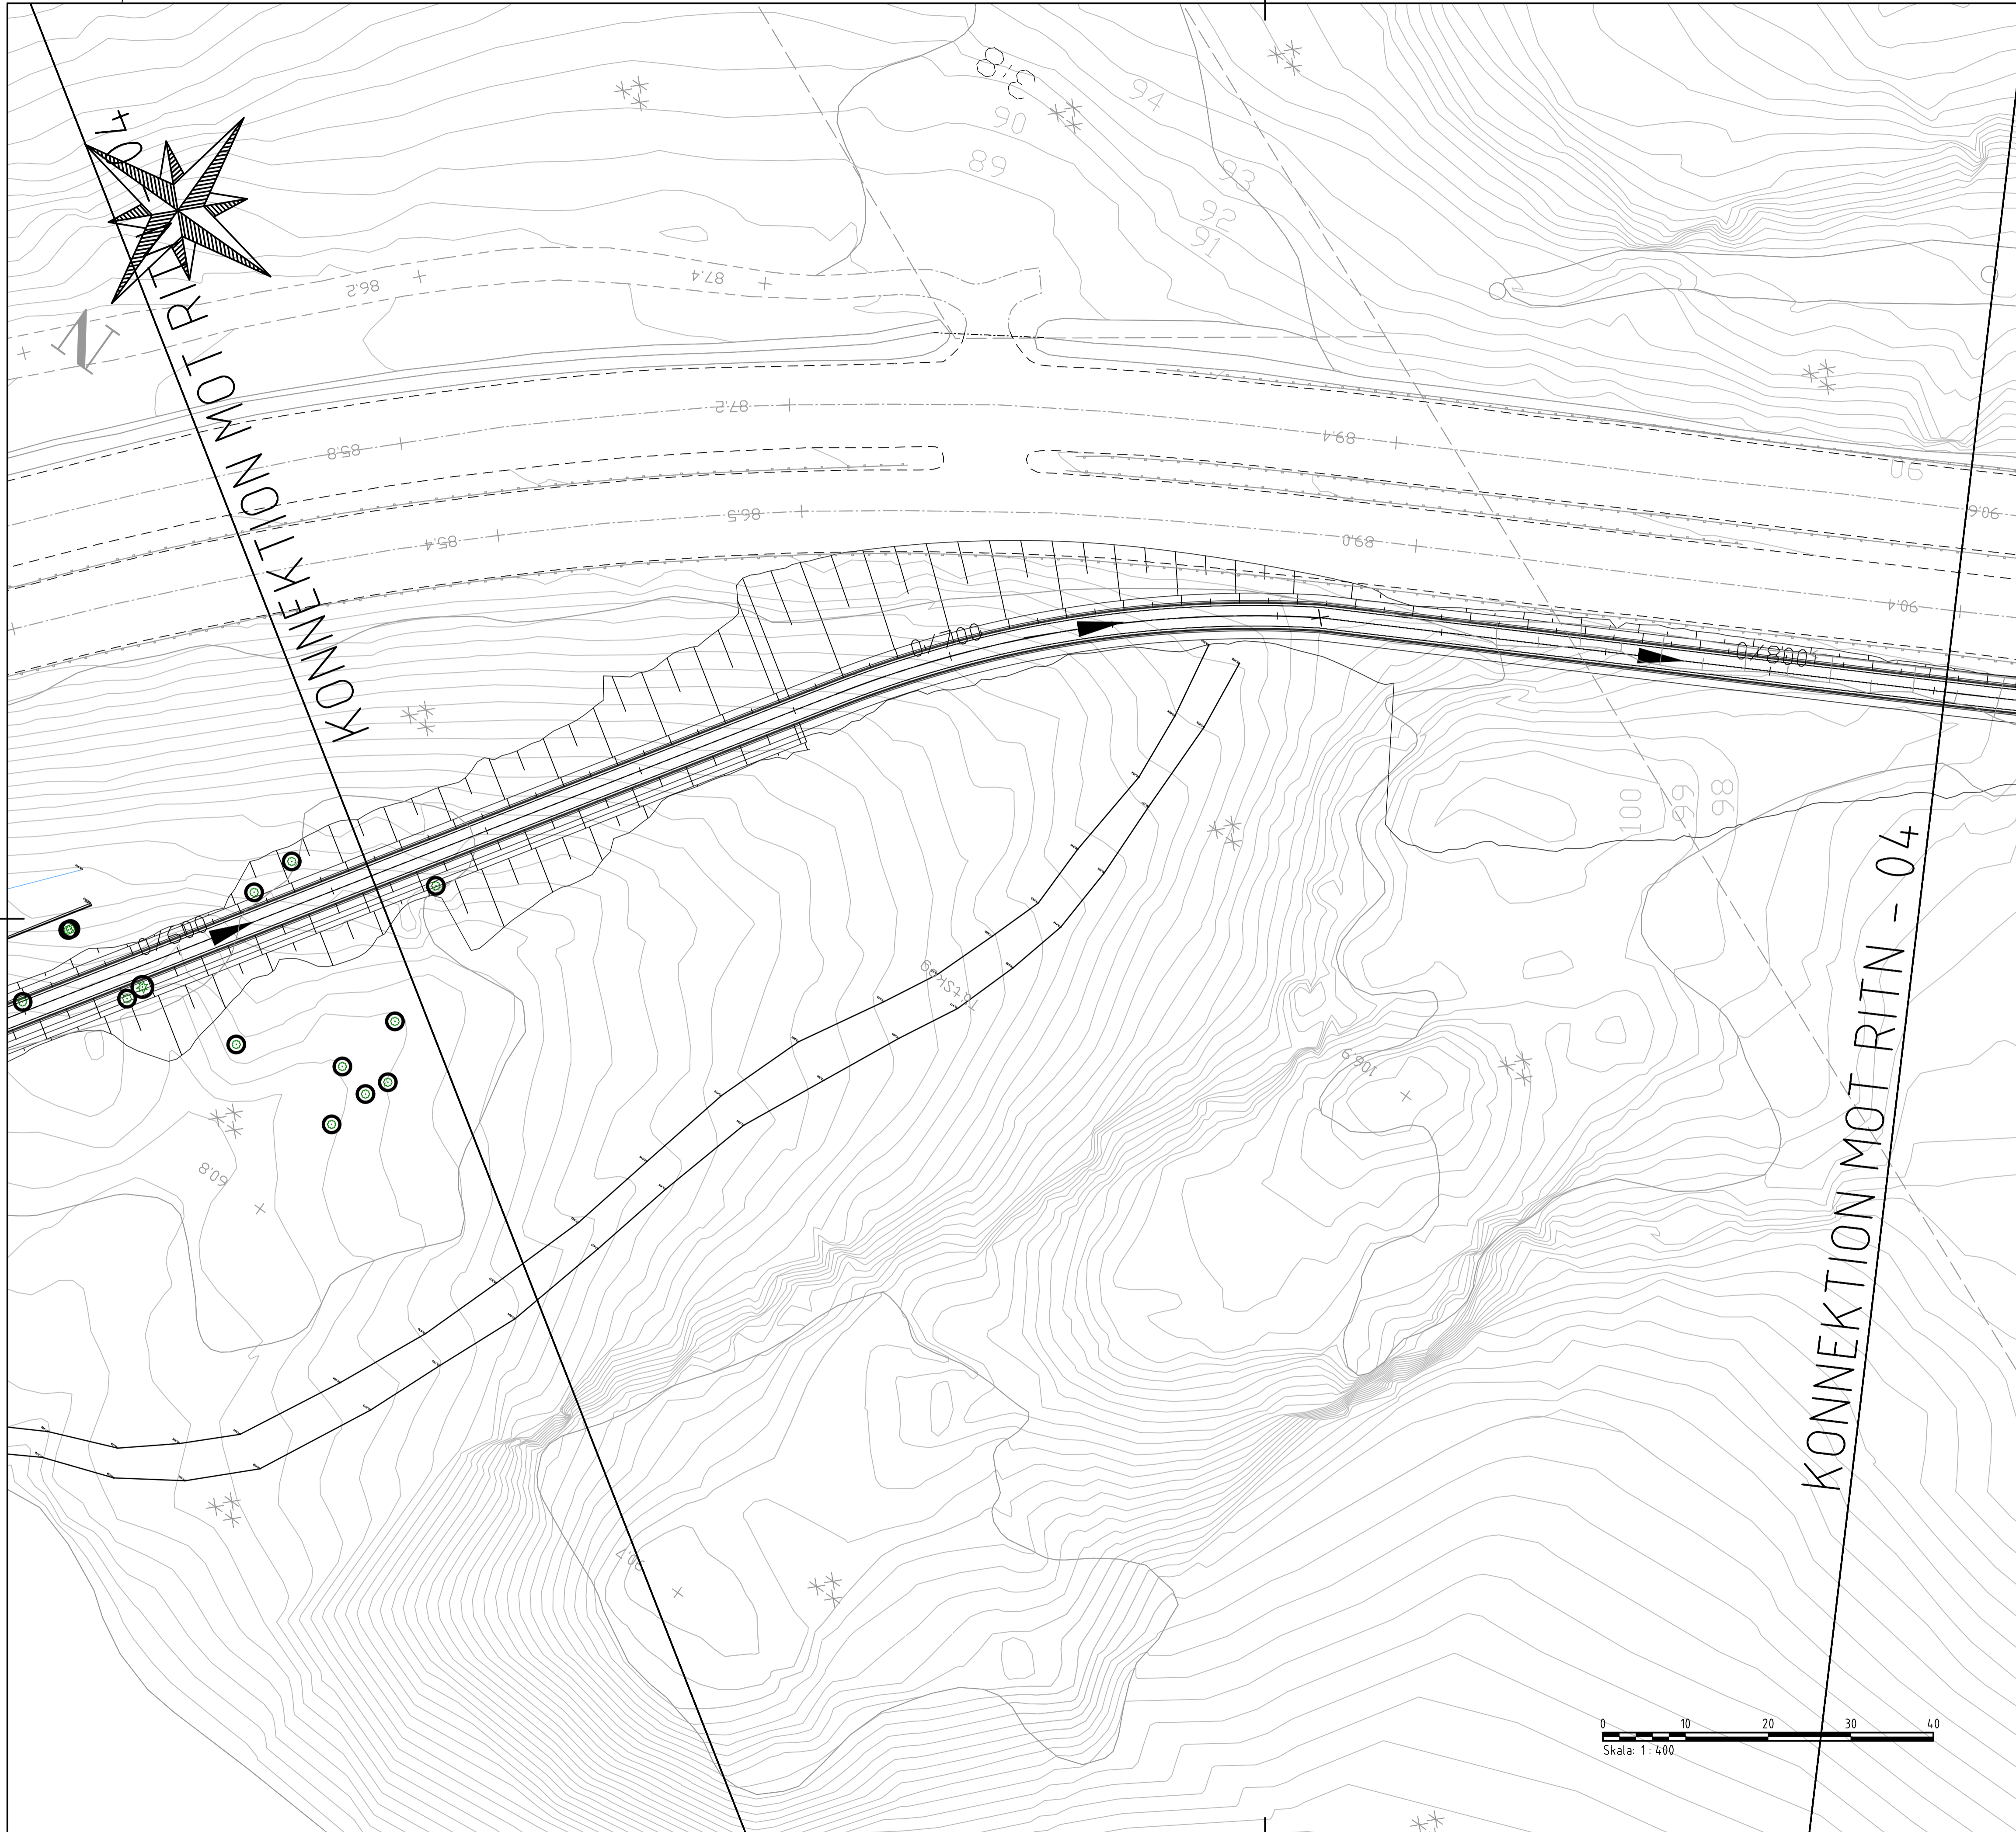


KONNEKTION MOT RITN - 04

KONNEKTION MOT RITN - 04

BET	ÄNDRINGEN AVSER	DATUM	SIGN
UTREDNING			
GC Tollerød - Ingared			
 ÅF INFRASTRUCTURE www.afconsult.com			
LUPPDRAG NR 755572	RITAD/KONSTR AV	HANDLÄGGARE	
DATUM 20190108	ANSVARIG		
PLANRITNING			
SKALA 1:400	NUMMER 300T0504	BET	

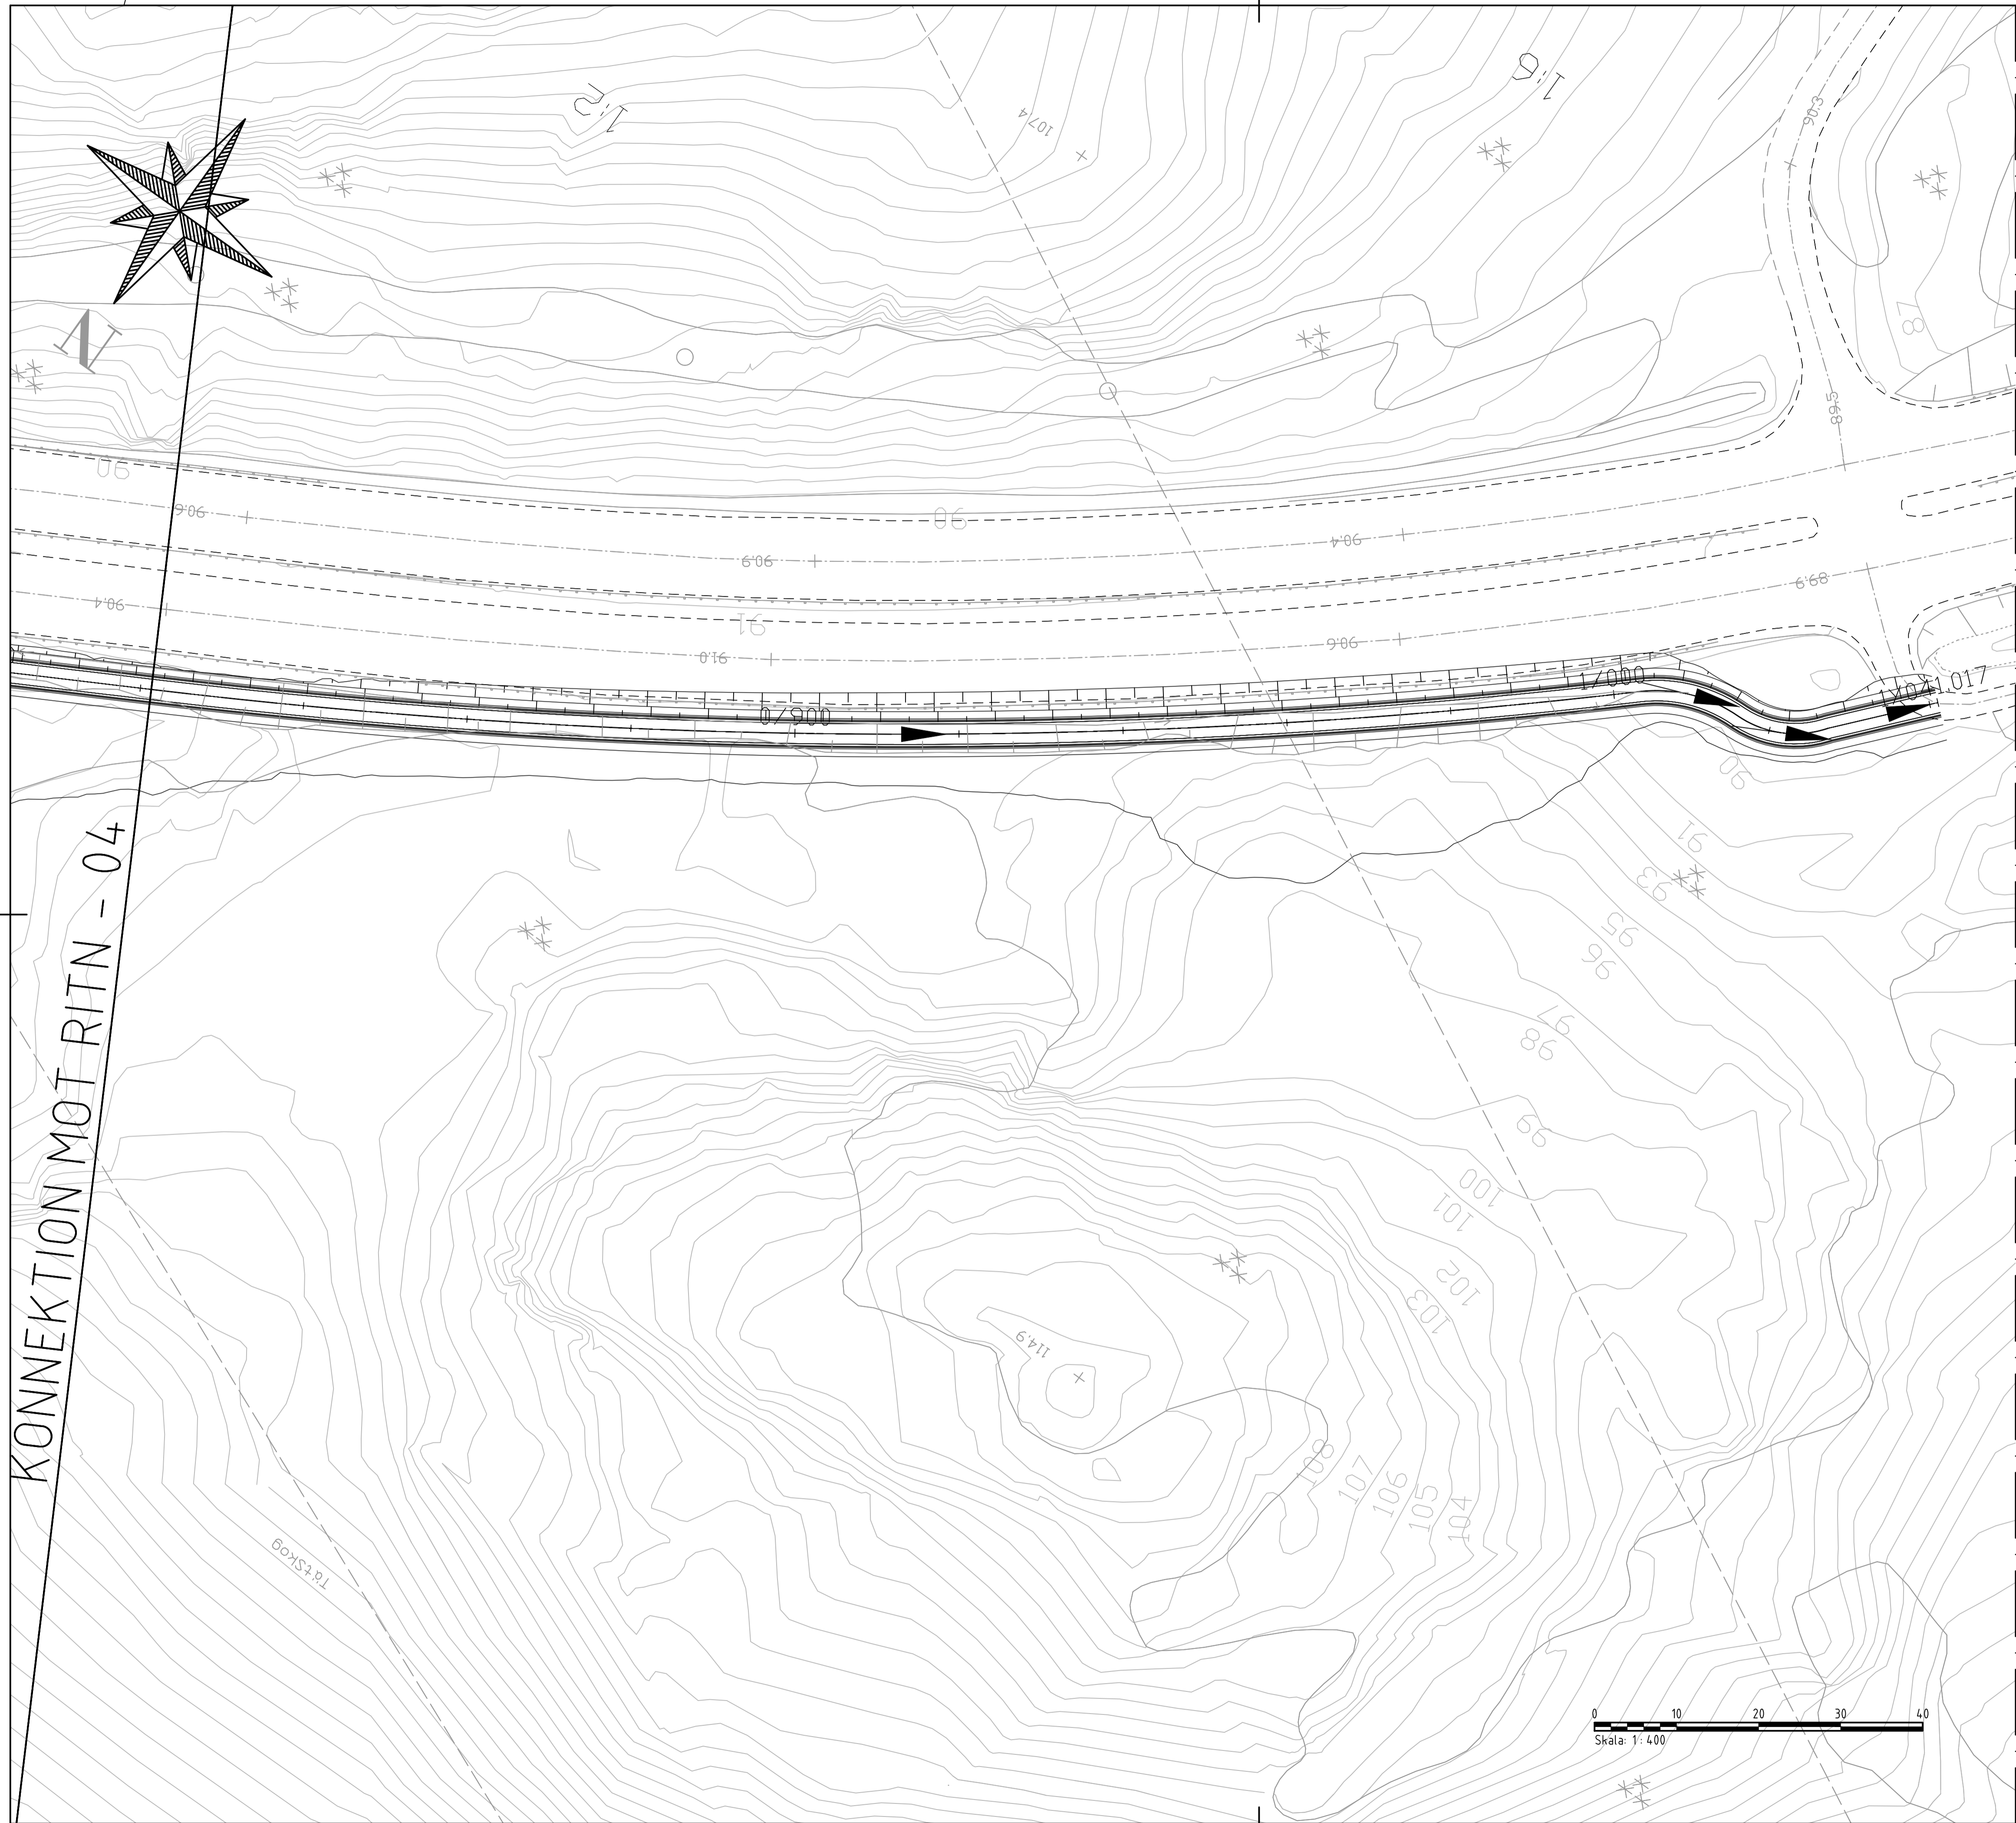

KONNEKTION MOT RITN - 04

BET	ÄNDRINGEN AVSER	DATUM	SIGN
UTREDNING			
GC Tollerød - Ingared			
 ÅF INFRASTRUCTURE www.afconsult.com			
LUPPDRAG NR 755572	RITAD/KONSTR AV	HANDLÄGGARE	
DATUM 20190108	ANSVARIG		
PLANRITNING			
SKALA 1:400	NUMMER 300T0205	BET	

X:\G7TEBORG\755572 - VP GC TOLLERØD - INGARED -75448-102.PRODUKTDOKUMENT\02_V76PLAN15\1\RTDEF\300T0501.DWG BEKKEWOLD HENRIK

XREF:

LAGER: SB11