
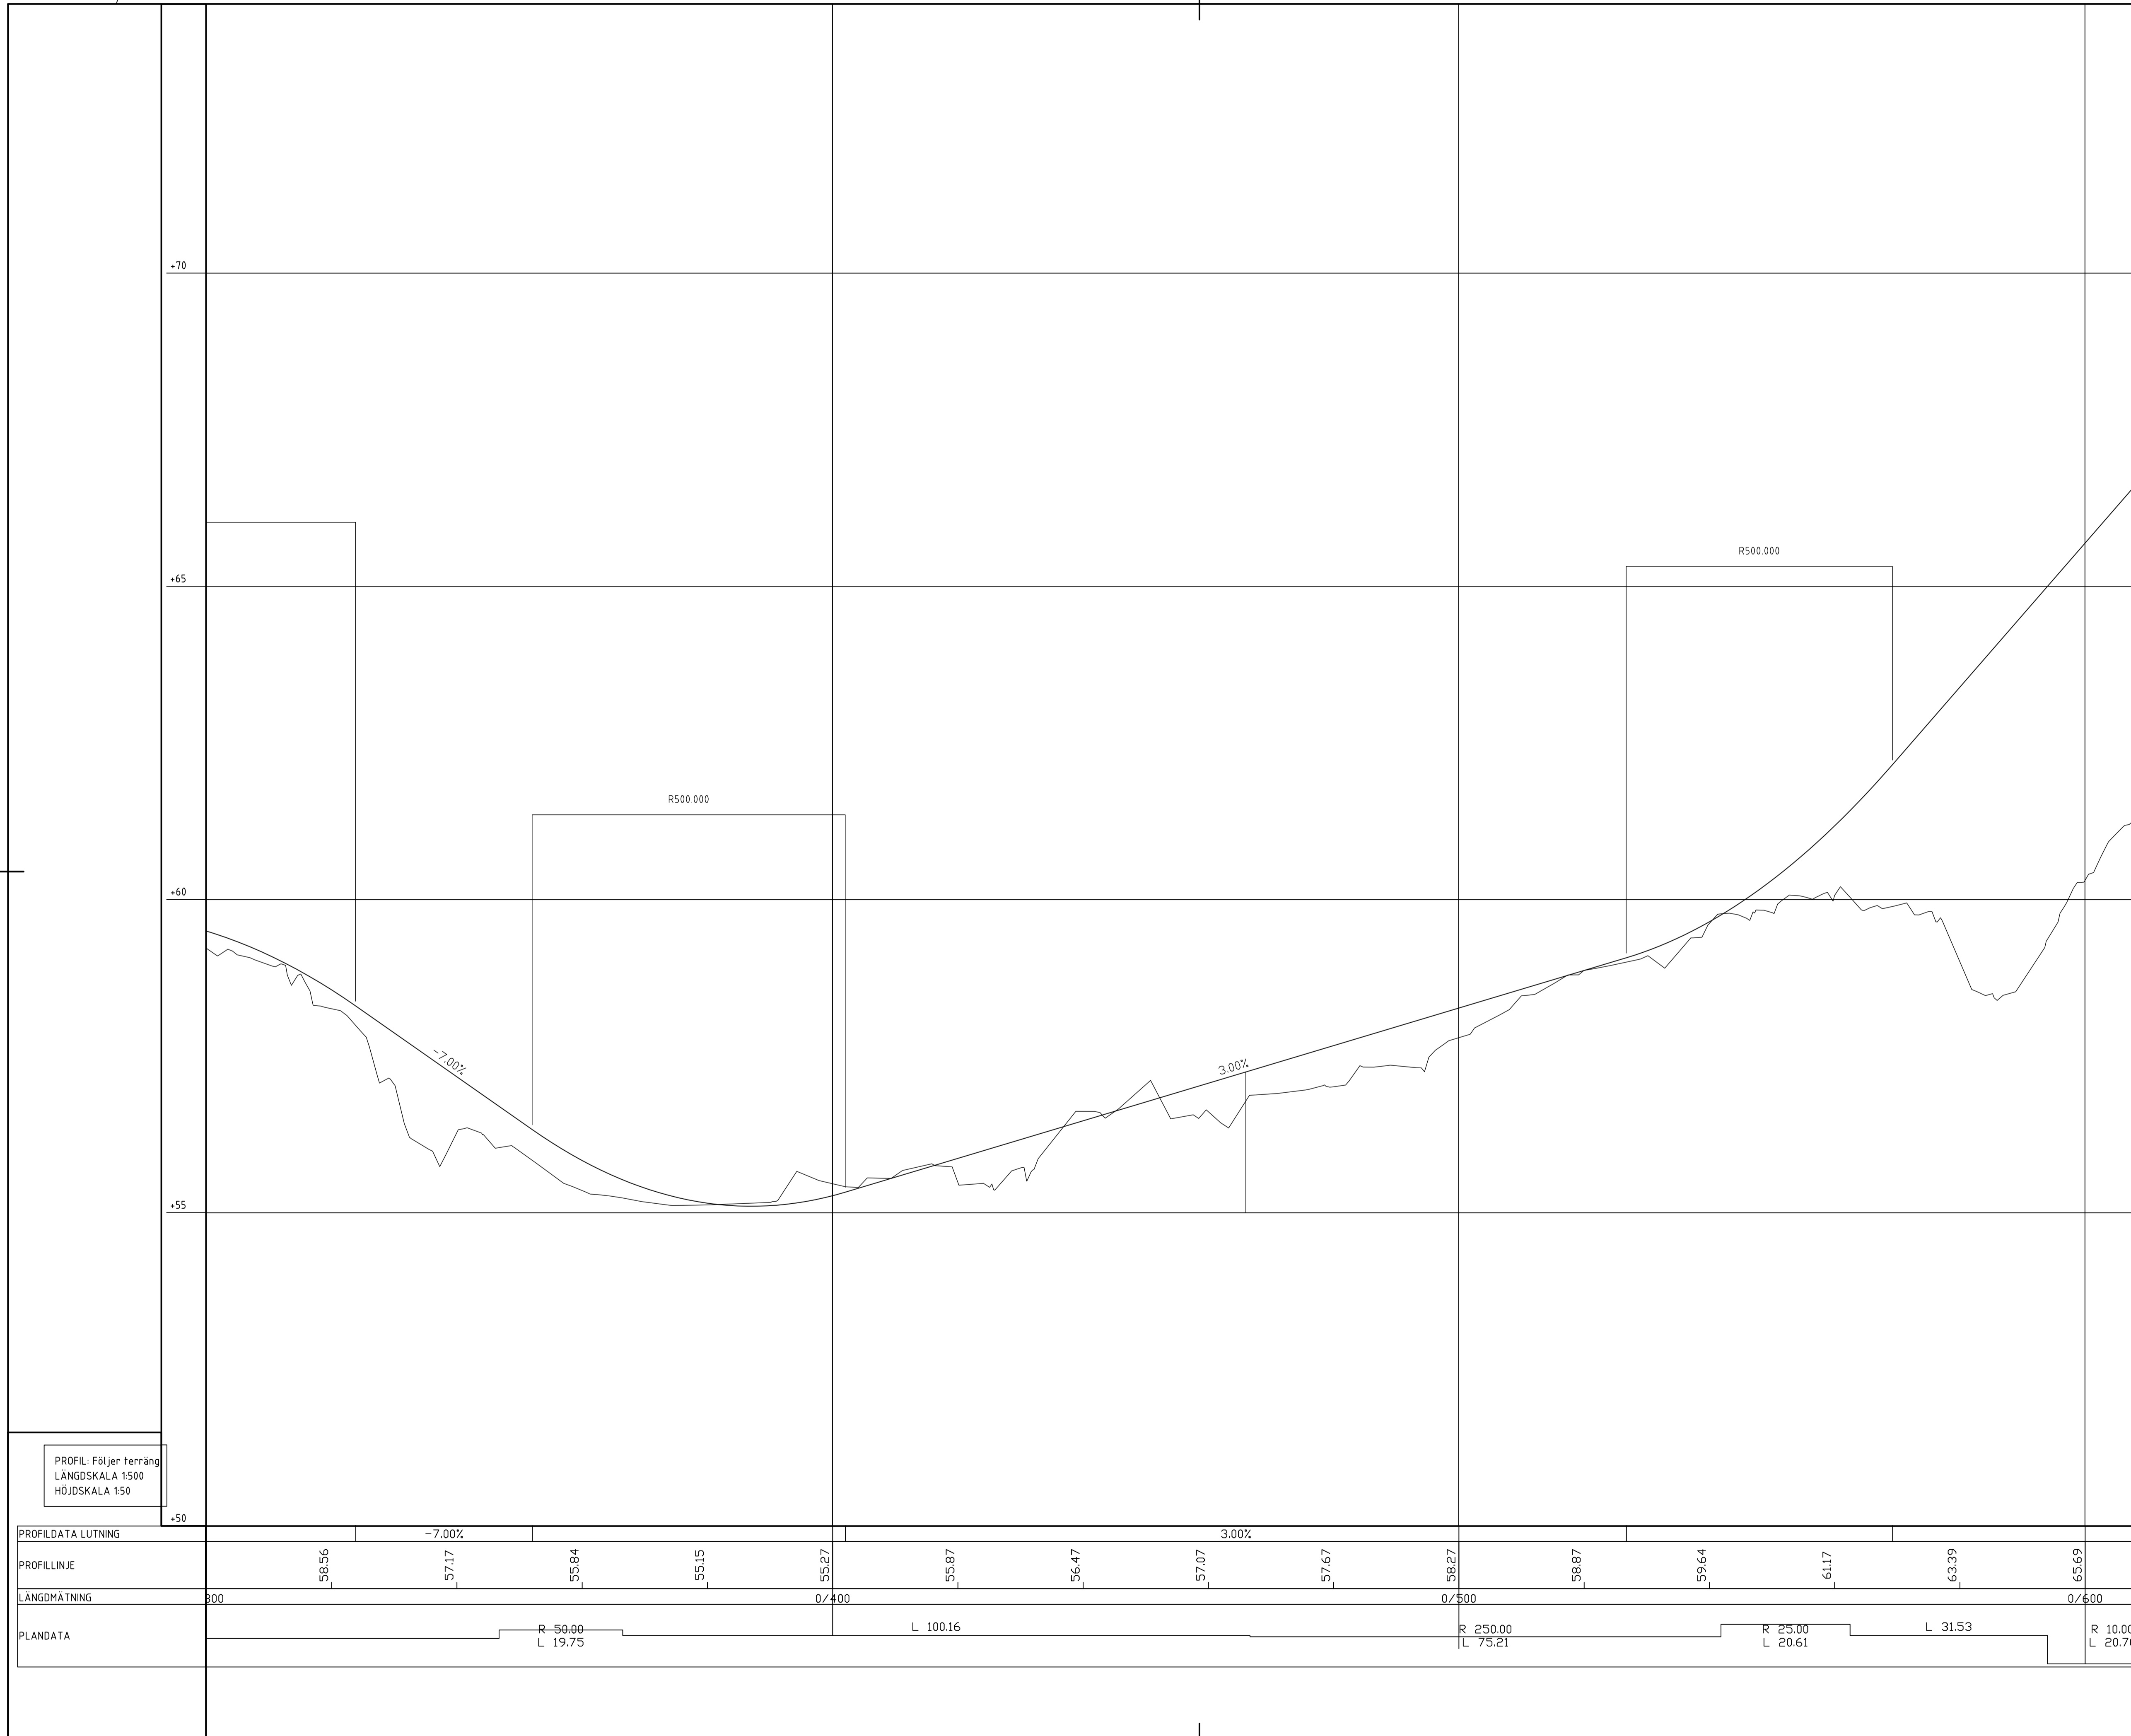


PROFIL: Följer terräng
LÄNGDSKALA 1:500
HÖJDSKALA 1:50


BET	ÄNDRINGEN AVSER	DATUM	SIGN
UTREDNING			
GC Tollered - Ingared			
 AF INFRASTRUCTURE www.afconsult.com			
UPPDRAG NR	RITAD/KONSTR AV	HANDLÄGGARE	
755572			
DATUM	ANSVARIG		
20190124			
PROFIL			
SKALA	NUMMER	BET	
1:500	500T0301		

PLO: 2019-01-24 13:59 \\AF\BEGRFS6-AF-SE\LOCAL_WORK\15572 - VP GC TOLLERED - INGARED - 7546-02_PRODUKTDOKUMENT\02_VÄGPLANS\VT\VTDEF\500T0301.DWG BERKEMOLD HENK




PROFIL: Följer terräng
LÅNGDSKALA 1:500
HÖJDSKALA 1:50


PROFILDATA LUTNING		-7.00%		3.00%											
PROFILLINJE	58.56	57.17	55.84	55.15	55.27	55.87	56.47	57.07	57.67	58.27	58.87	59.64	61.17	63.39	65.69
LÅNGDMÄTNING	0+00				0+400					0+500					0+600
PLANDATA			R 50.00 L 19.75		L 100.16				R 250.00 L 75.21			R 25.00 L 20.61	L 31.53		R 10.00 L 20.70

BET	ÄNDRINGEN AVSER	DATUM	SIGN
UTREDNING			
GC Tollered - Ingared			
 AF INFRASTRUCTURE www.afconsult.com			
LUPPDRAG NR	RITAD/KONSTR AV	HANDLÄGGARE	
755572			
DATUM	ANSVARIG		
20190124			
PROFIL			
SKALA	NUMMER	BET	
1:500	500T0302		


PLO: 2019-01-24 1359 \\AF\BEG\656-AF-SE\LOCAL_WORK\155572 - VP GC TOLLERED - INGARED - 75448-02_PRODUKTDOKUMENT\02_VÄGRANS\VT\RTIDEP\500T0302.DWG BERKEWOLD HENK

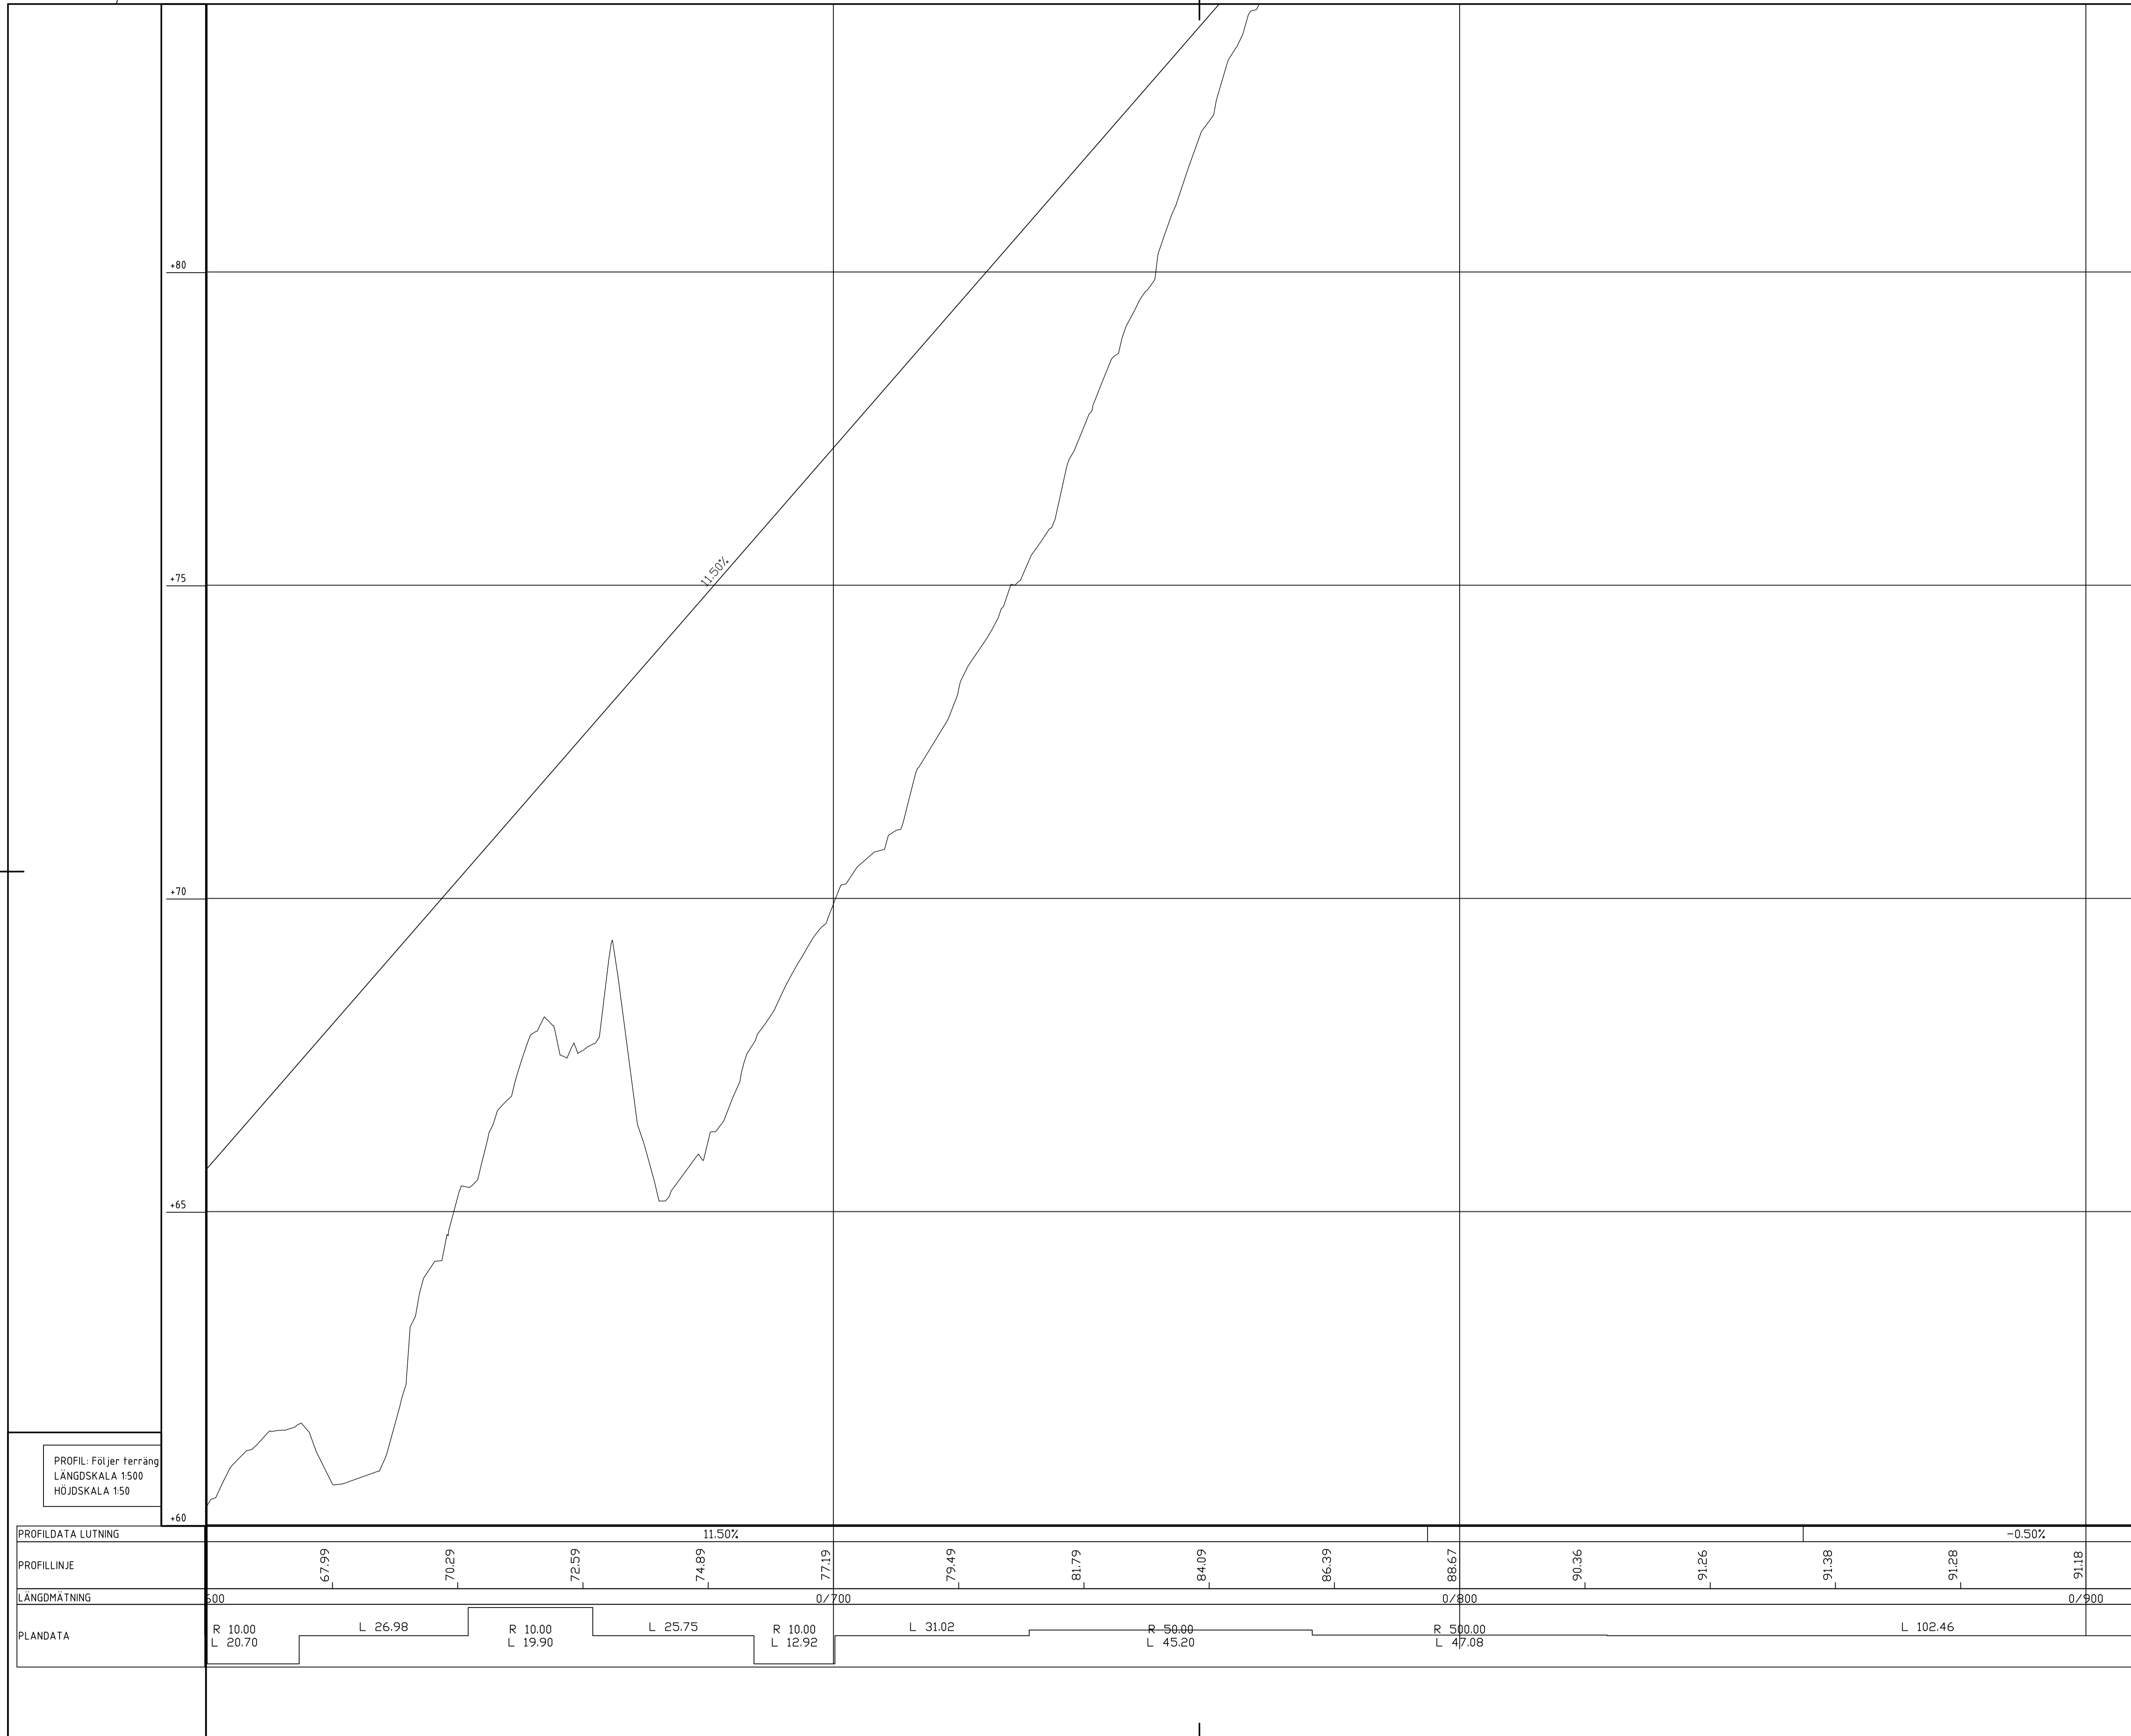


PROFIL: Följer terräng
LÄNGDSKALA 1500
HÖJDSKALA 150

BET	ÄNDRINGEN AVSER	DATUM	SIGN
UTREDNING			
GC Tollered - Ingared			
 AF INFRASTRUCTURE www.afconsult.com			
UPPDRAG NR 755572	RITAD/KONSTR AV	HANDLÄGGARE	
DATUM 20190124	ANSVARIG		
PROFIL			
SKALA 1:500	NUMMER 500T0303	BET	


PLO: 2019-01-24 13:59 \\AF\BEGRFS6-AF-SE\LOCAL_WORK\155572 - VP GC TOLLERED - INGARED - 7546-02_PRODUKTDOKUMENT\02_VÄGPLANS\VT\VTIDEF\500T0303.DWG BERKEMOLD HENK

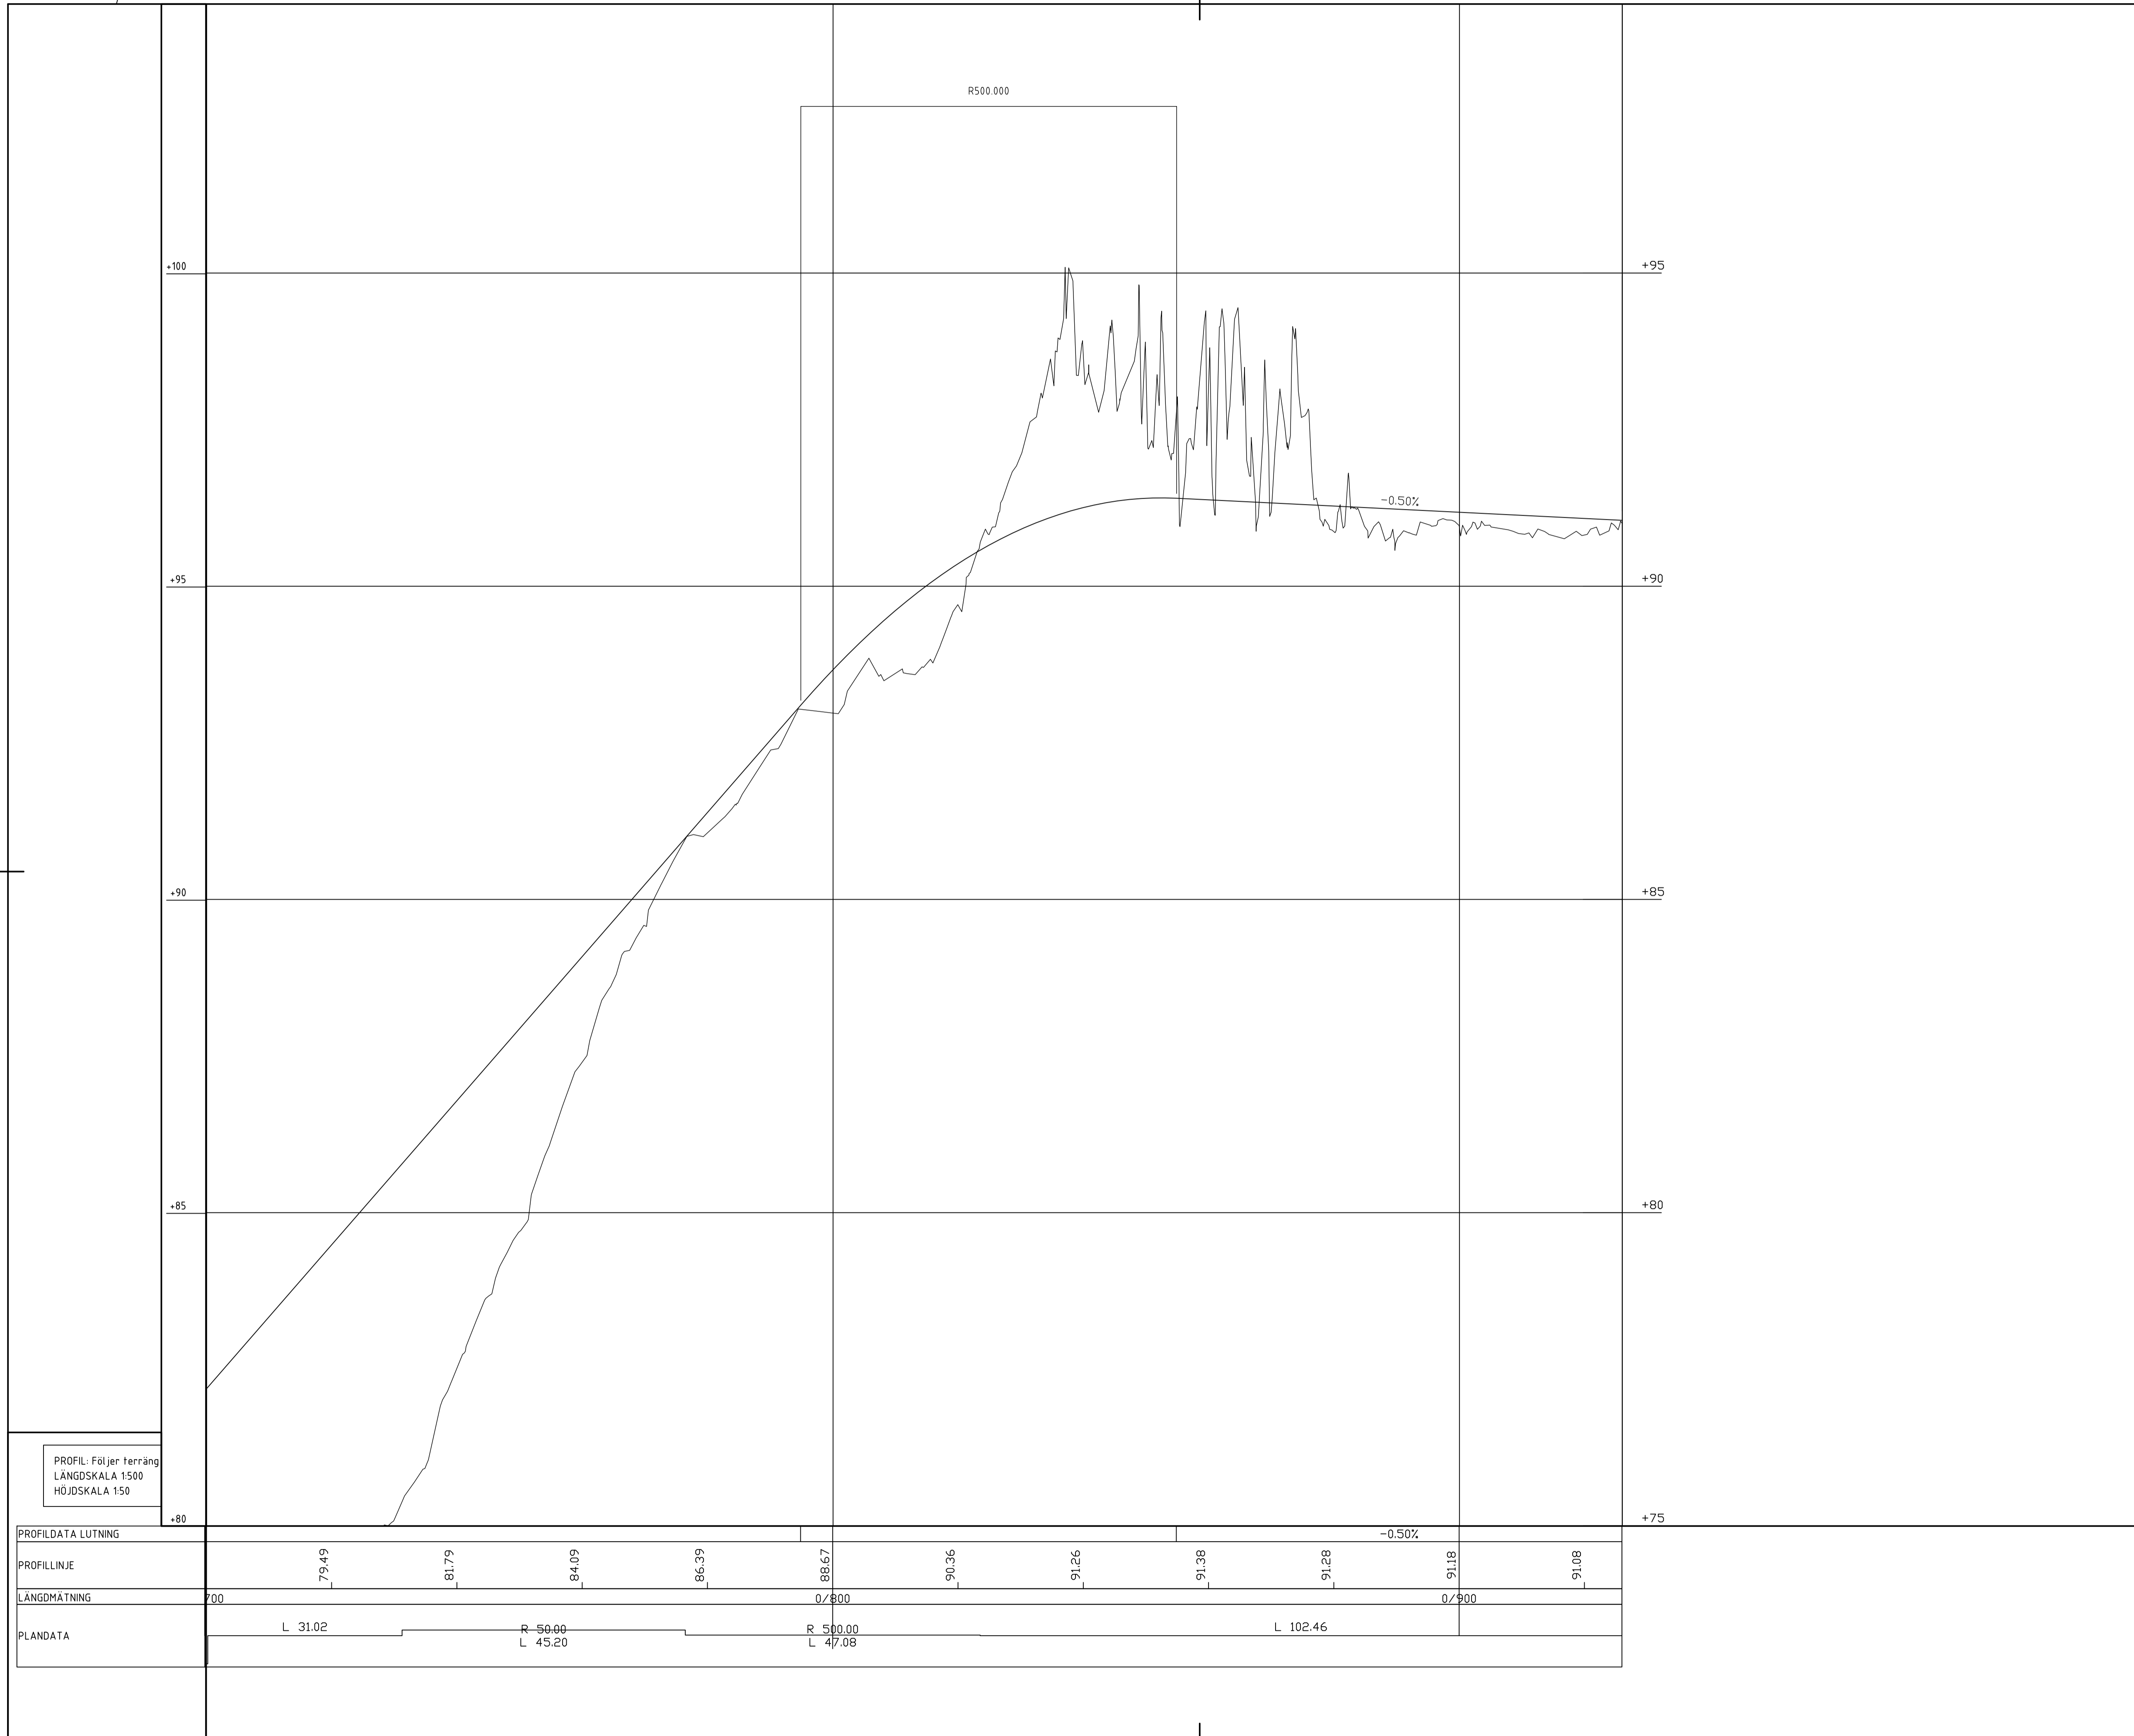


PROFIL: Följer terräng
LÄNGDSKALA 1500
HÖJDSKALA 150

BET	ÄNDRINGEN AVSER	DATUM	SIGN
UTREDNING			
GC Tollered - Ingared			
 AF INFRASTRUCTURE www.afconsult.com			
LUPPDRAG NR 755572	RITAD/KONSTR AV	HANDLÄGGARE	
DATUM 20190124	ANSVARIG		
PROFIL			
SKALA 1:500	NUMMER 500T0304	BET	

PLO: 2019-01-24 13:59 \\AF\BEGIBS6-AF-SE\LOCAL_WORK\55572 - VP GC TOLLERED - INGARED - 7546-02_PRODUKTDOKUMENT\02_VÄGRANS\VT\RTIDEF\500T0304.DWG BERKEMOLD HENK

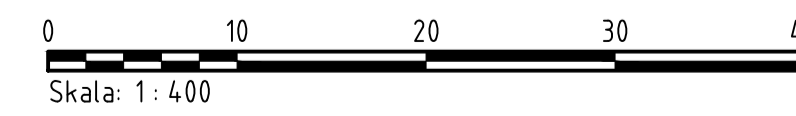


BET	ÄNDRINGEN AVSER	DATUM	SIGN
UTREDNING			
GC Tollerød - Ingared			
 ÅF INFRASTRUCTURE www.afconsult.com			
UPPDRAG NR 755572	RITAD/ÅKONSTR AV	HANDLÄGGARE	
DATUM 20190124	ANSVARIG		
PLANRITNING			
SKALA 1:400	NUMMER 500T0501	BET	


X:\G7TEBORG\755572 - INGARED - 75448-102-PRODUKTDOKUMENT\02-V7G\PLANI\51\TRITDEF\500T0501.DWG 14:34 2019-01-31 PLO: BEKEWOLD HENRIK






KONNEKTION MOT RITN - 01

KONNEKTION MOT RITN - 03

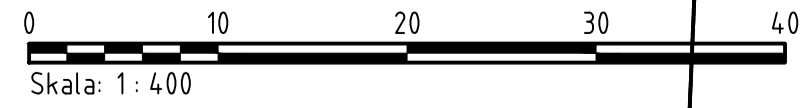


BET	ÄNDRINGEN AVSER	DATUM	SIGN
UTREDNING			
GC Tollerød - Ingared			
 ÅF INFRASTRUCTURE www.afconsult.com			
LUPPDRAG NR 755572	RITAD/ÅKONSTR AV	HANDLÄGGARE	
DATUM 20190124	ANSVARIG		
PLANRITNING			
SKALA 1:400	NUMMER 500T0502	BET	

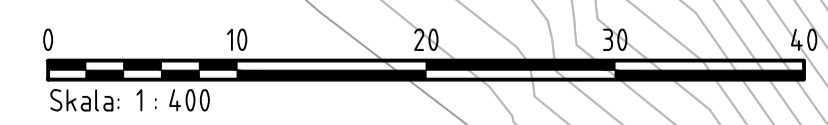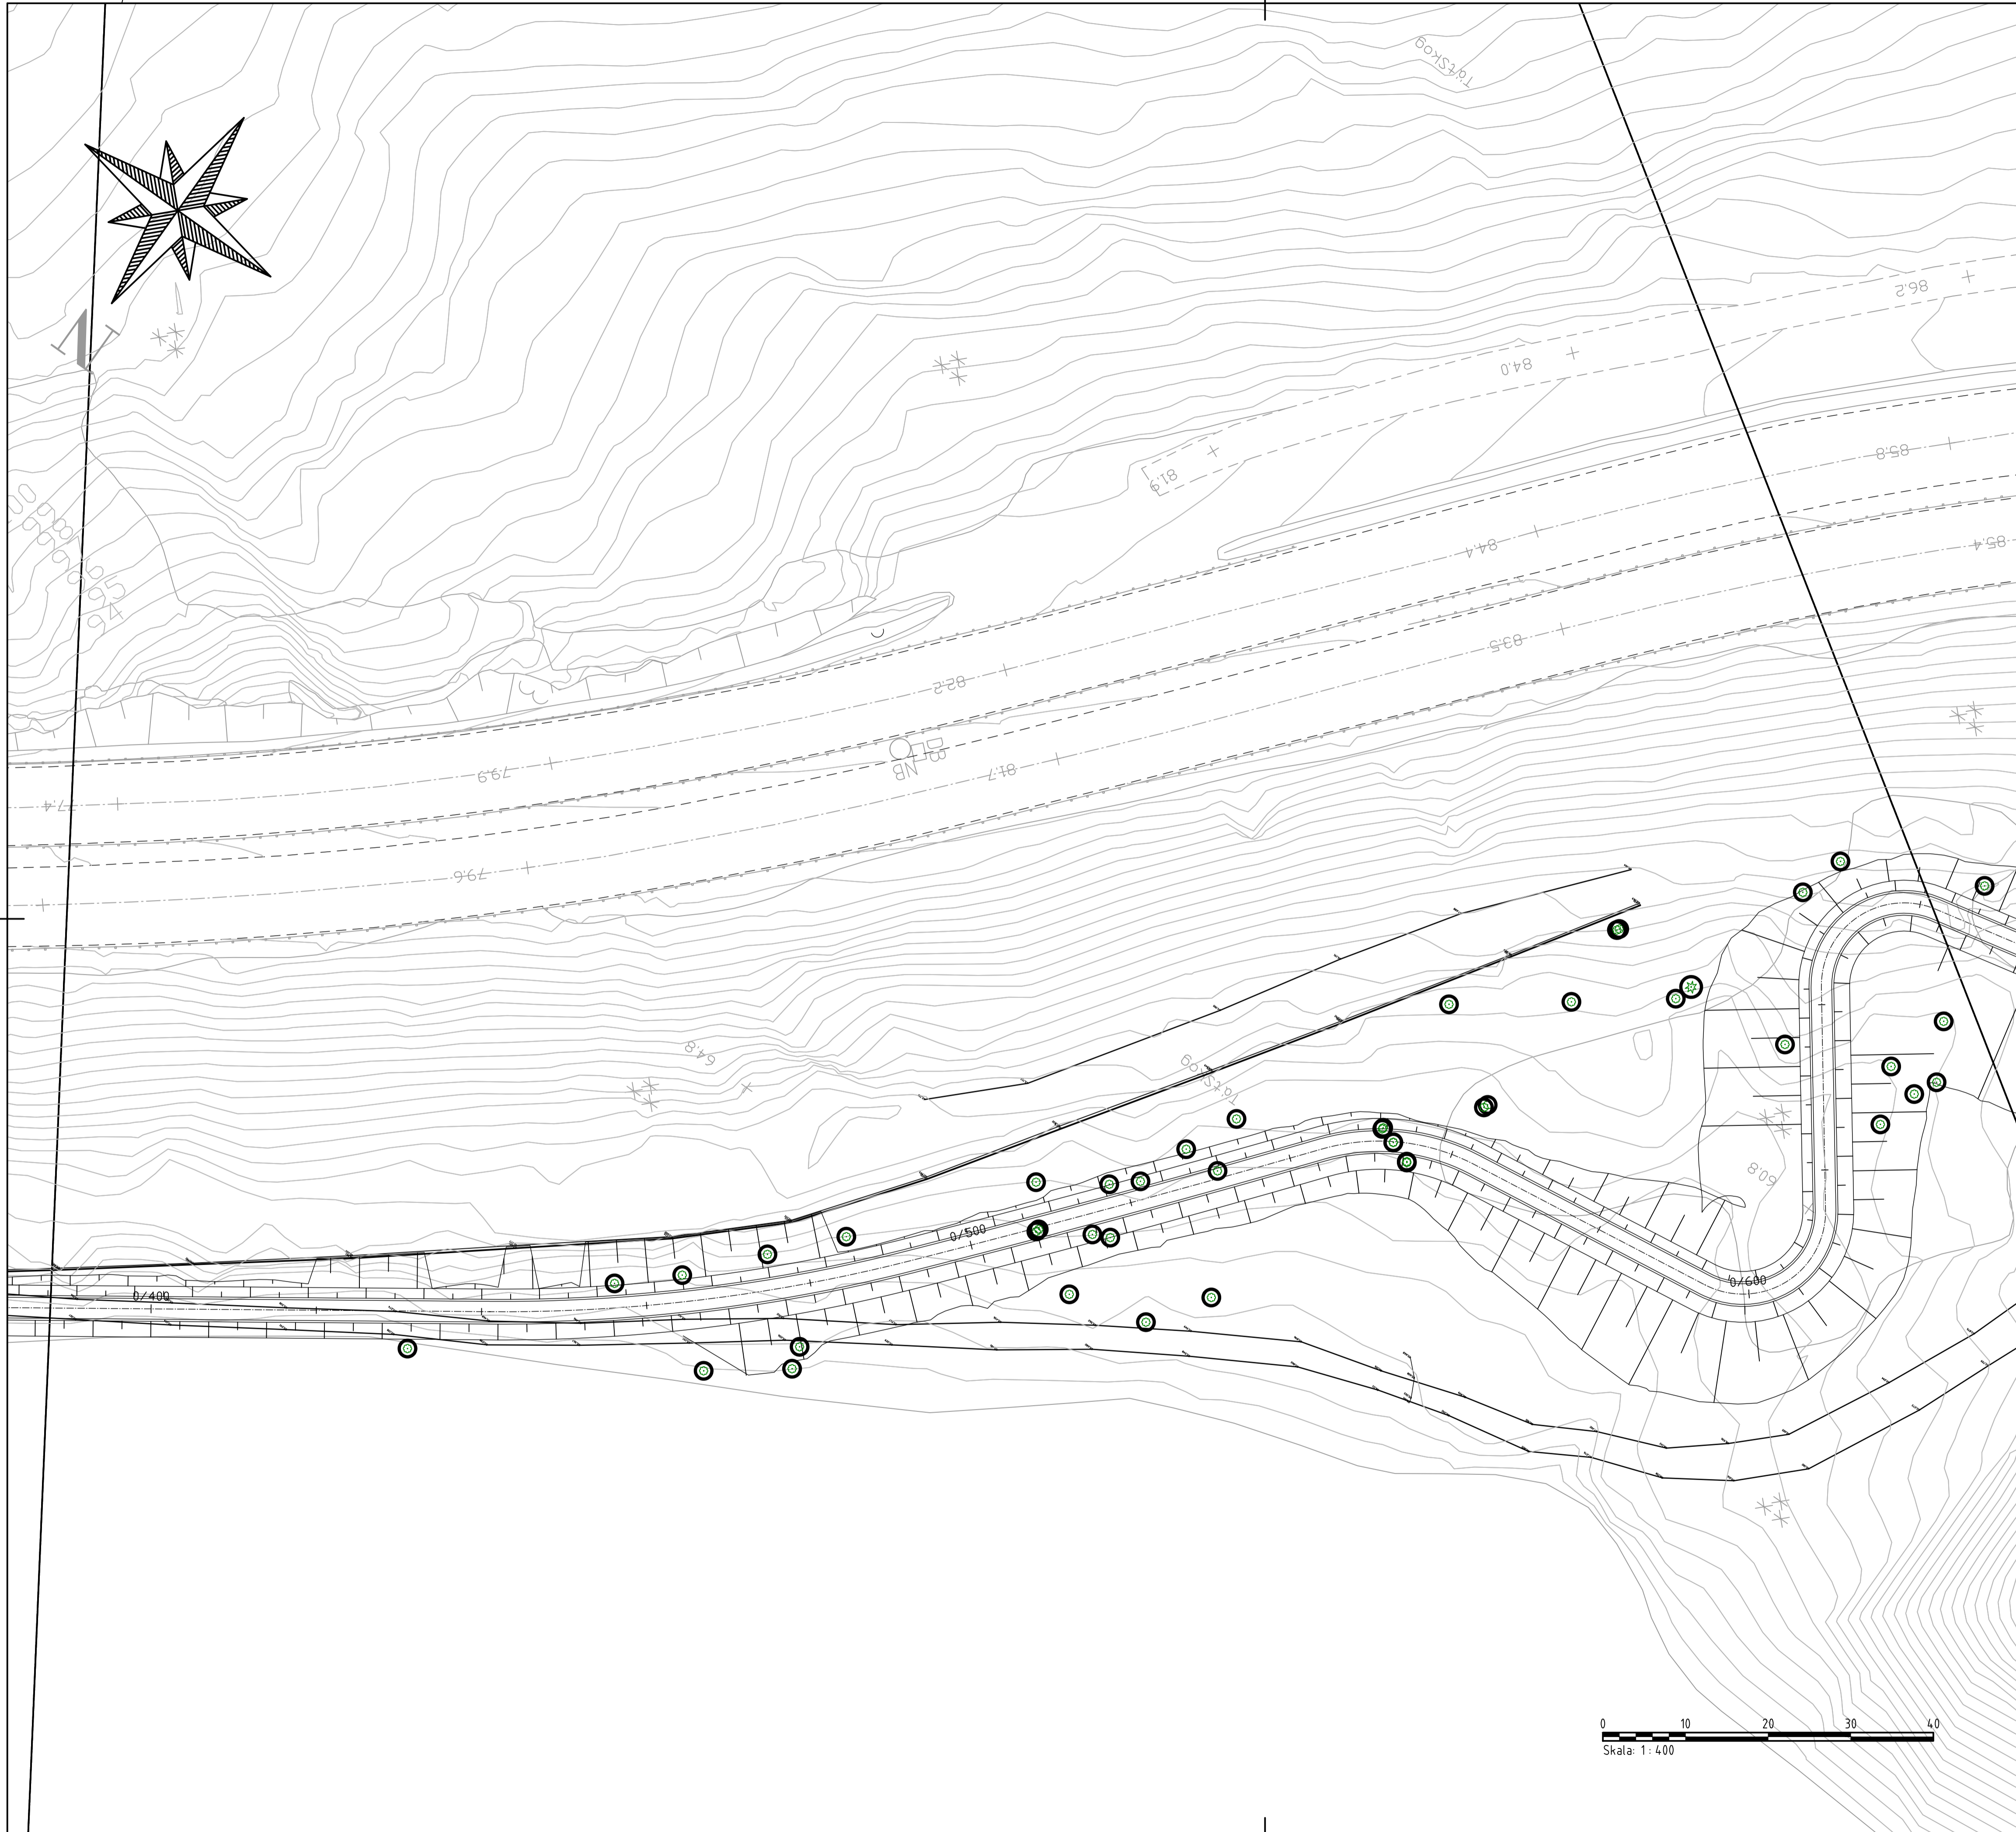


BET	ÄNDRINGEN AVSER	DATUM	SIGN
UTREDNING			
GC Tollered - Ingared			
 ÅF INFRASTRUCTURE www.afconsult.com			
LUPPDRAG NR 755572	RITAD/KONSTR AV	HANDLÄGGARE	
DATUM 20190124	ANSVARIG		
PLANRITNING			
SKALA 1:400	NUMMER 500T0503	BET	

XREF: LAGER: SB11
 X:\G7TEBORG\755572 - INGARED - 75448 - 02_PRODUKTDOKUMENT\02_V76PLAN\51\1\RTDEF\500T0501.DWG
 2019-01-31 14:35
 BEKKEWOLD HENRIK

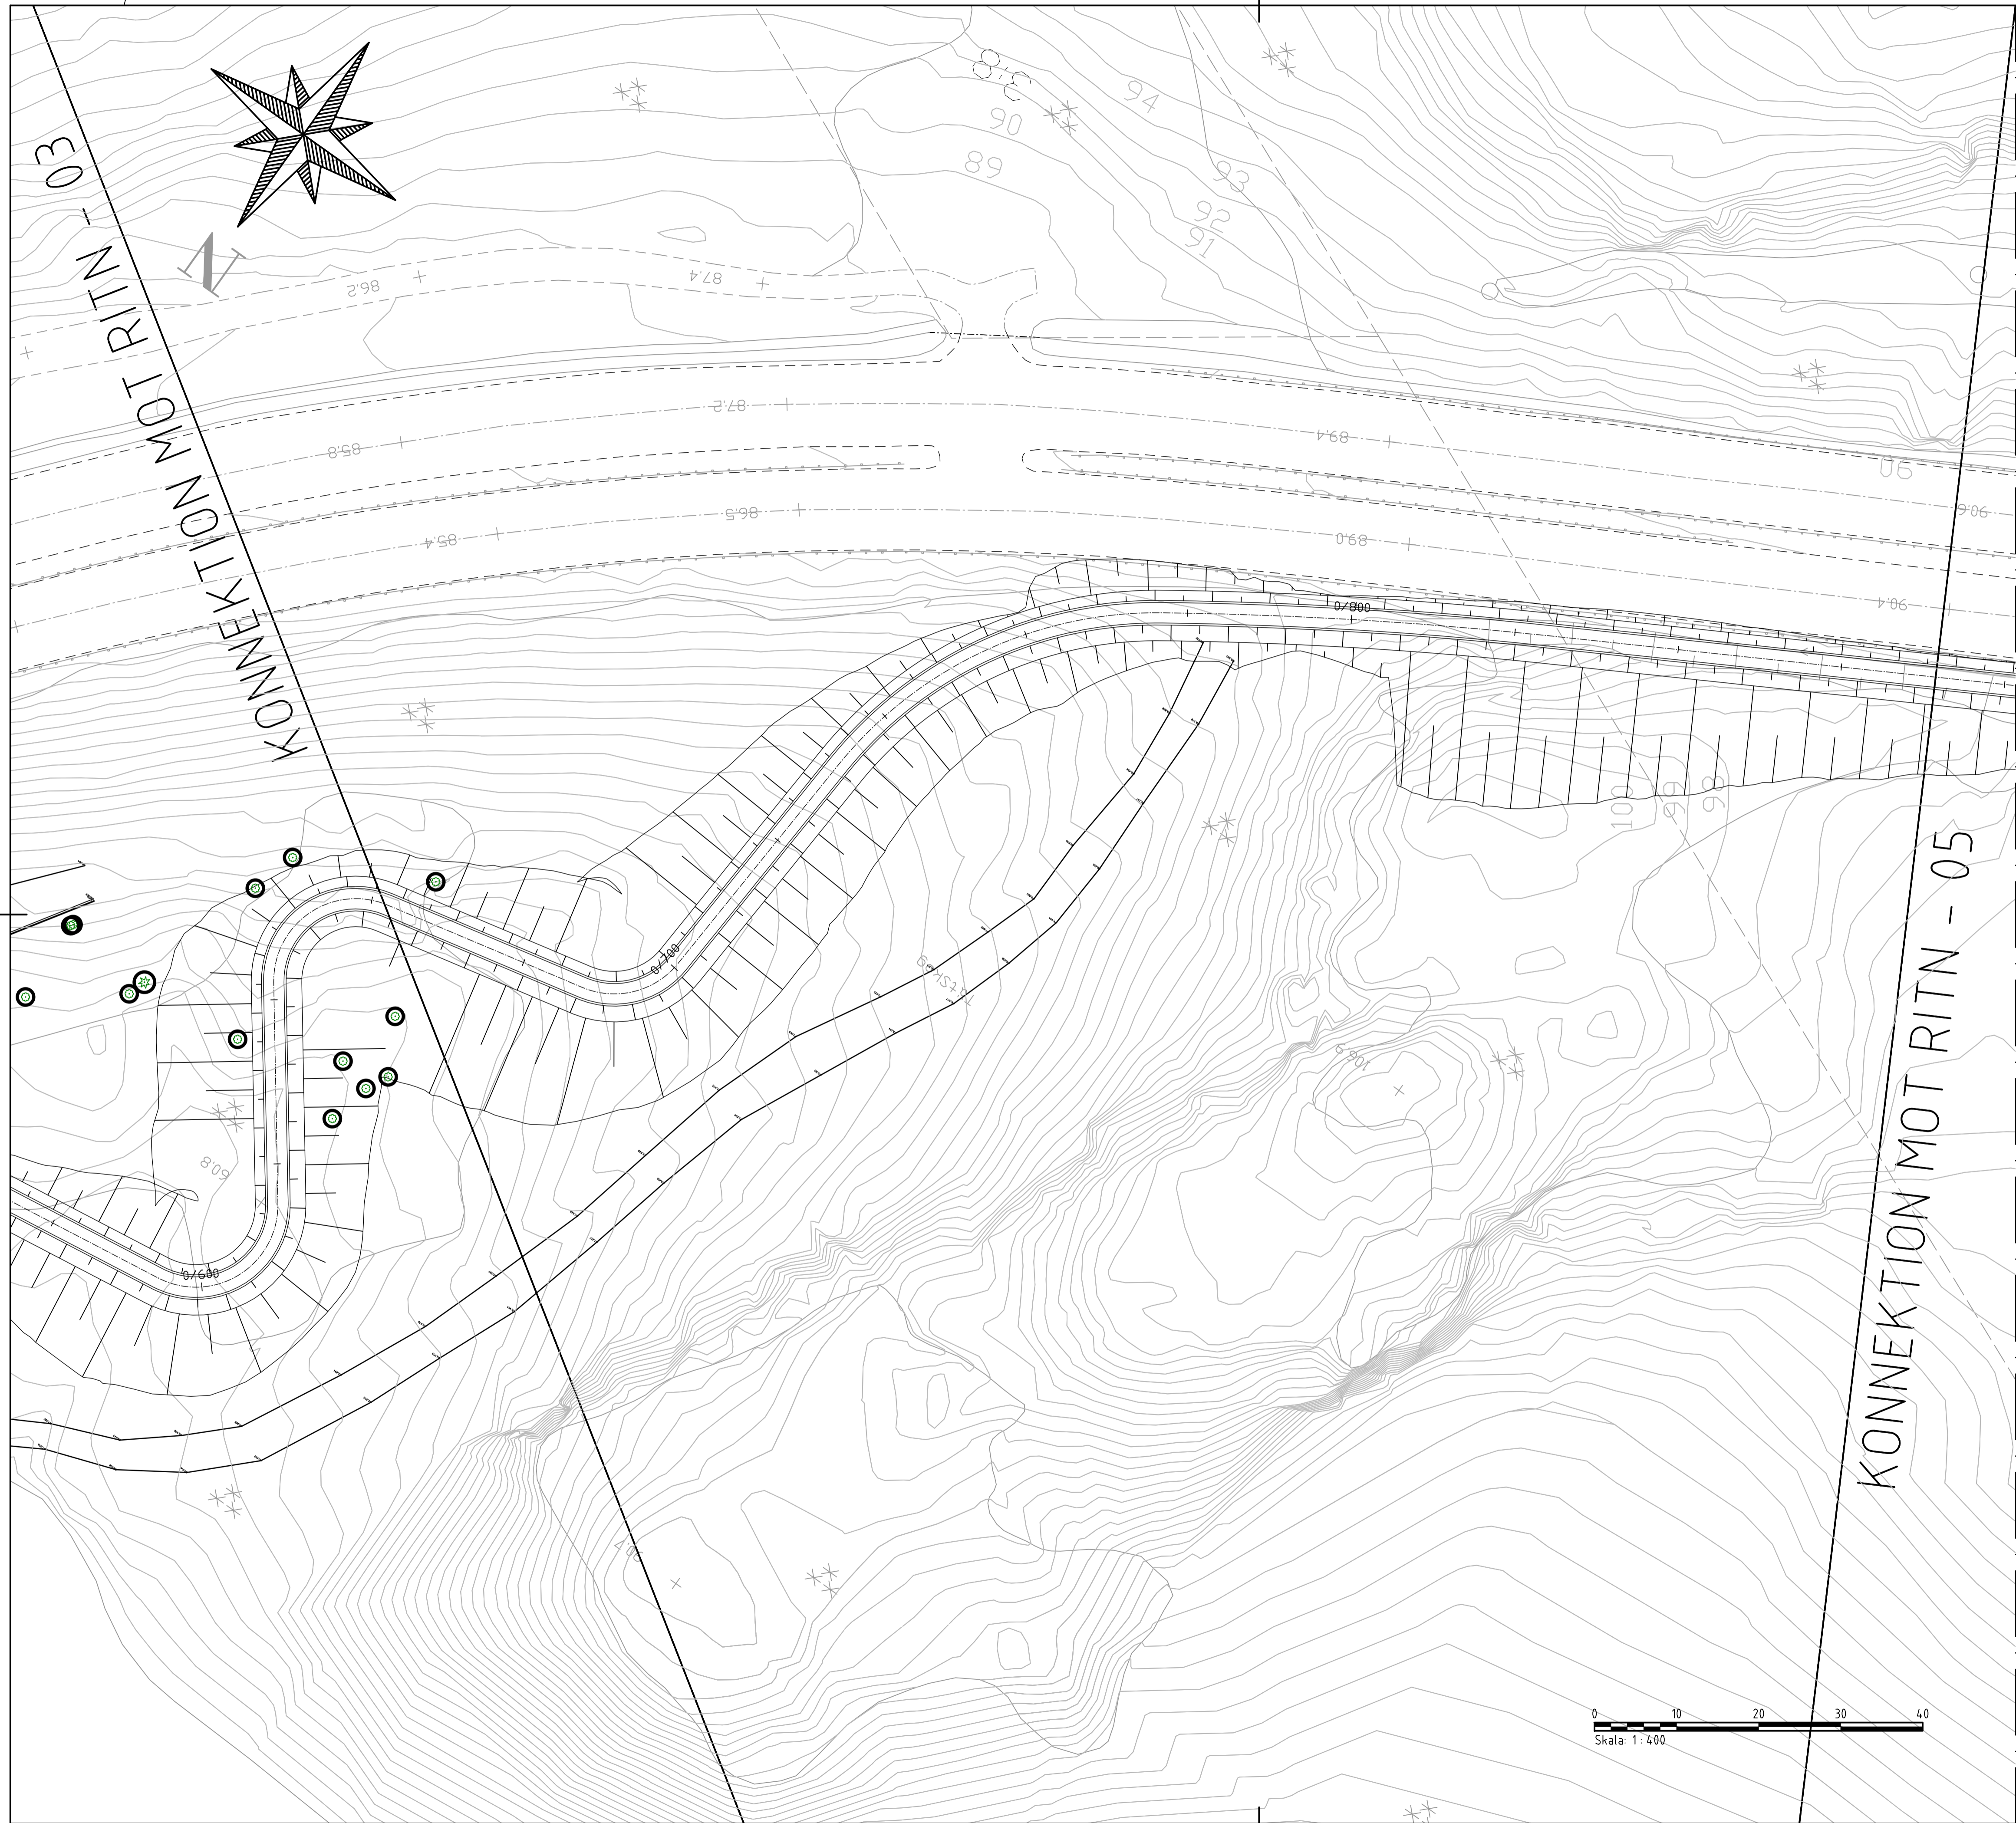


XREF:


LAGER: SB11


BET	ÄNDRINGEN AVSER	DATUM	SIGN
UTREDNING			
GC Tollerød - Ingared			
 ÅF INFRASTRUCTURE www.afconsult.com			
LUPPDRAG NR 755572	RITAD/KONSTR AV	HANDLÄGGARE	
DATUM 20190124	ANSVARIG		
PLANRITNING			
SKALA 1:400	NUMMER 500T0504	BET	

PLO: 2019-01-31 14:35 X:\G7TEBORG\755572 - VP GC TOLLERED - INGARED -75448-02.PRODUKTDOKUMENT\02_V76PLAN15\1\RTDEF\500T0501.DWG BEKKEWOLD HENRIK

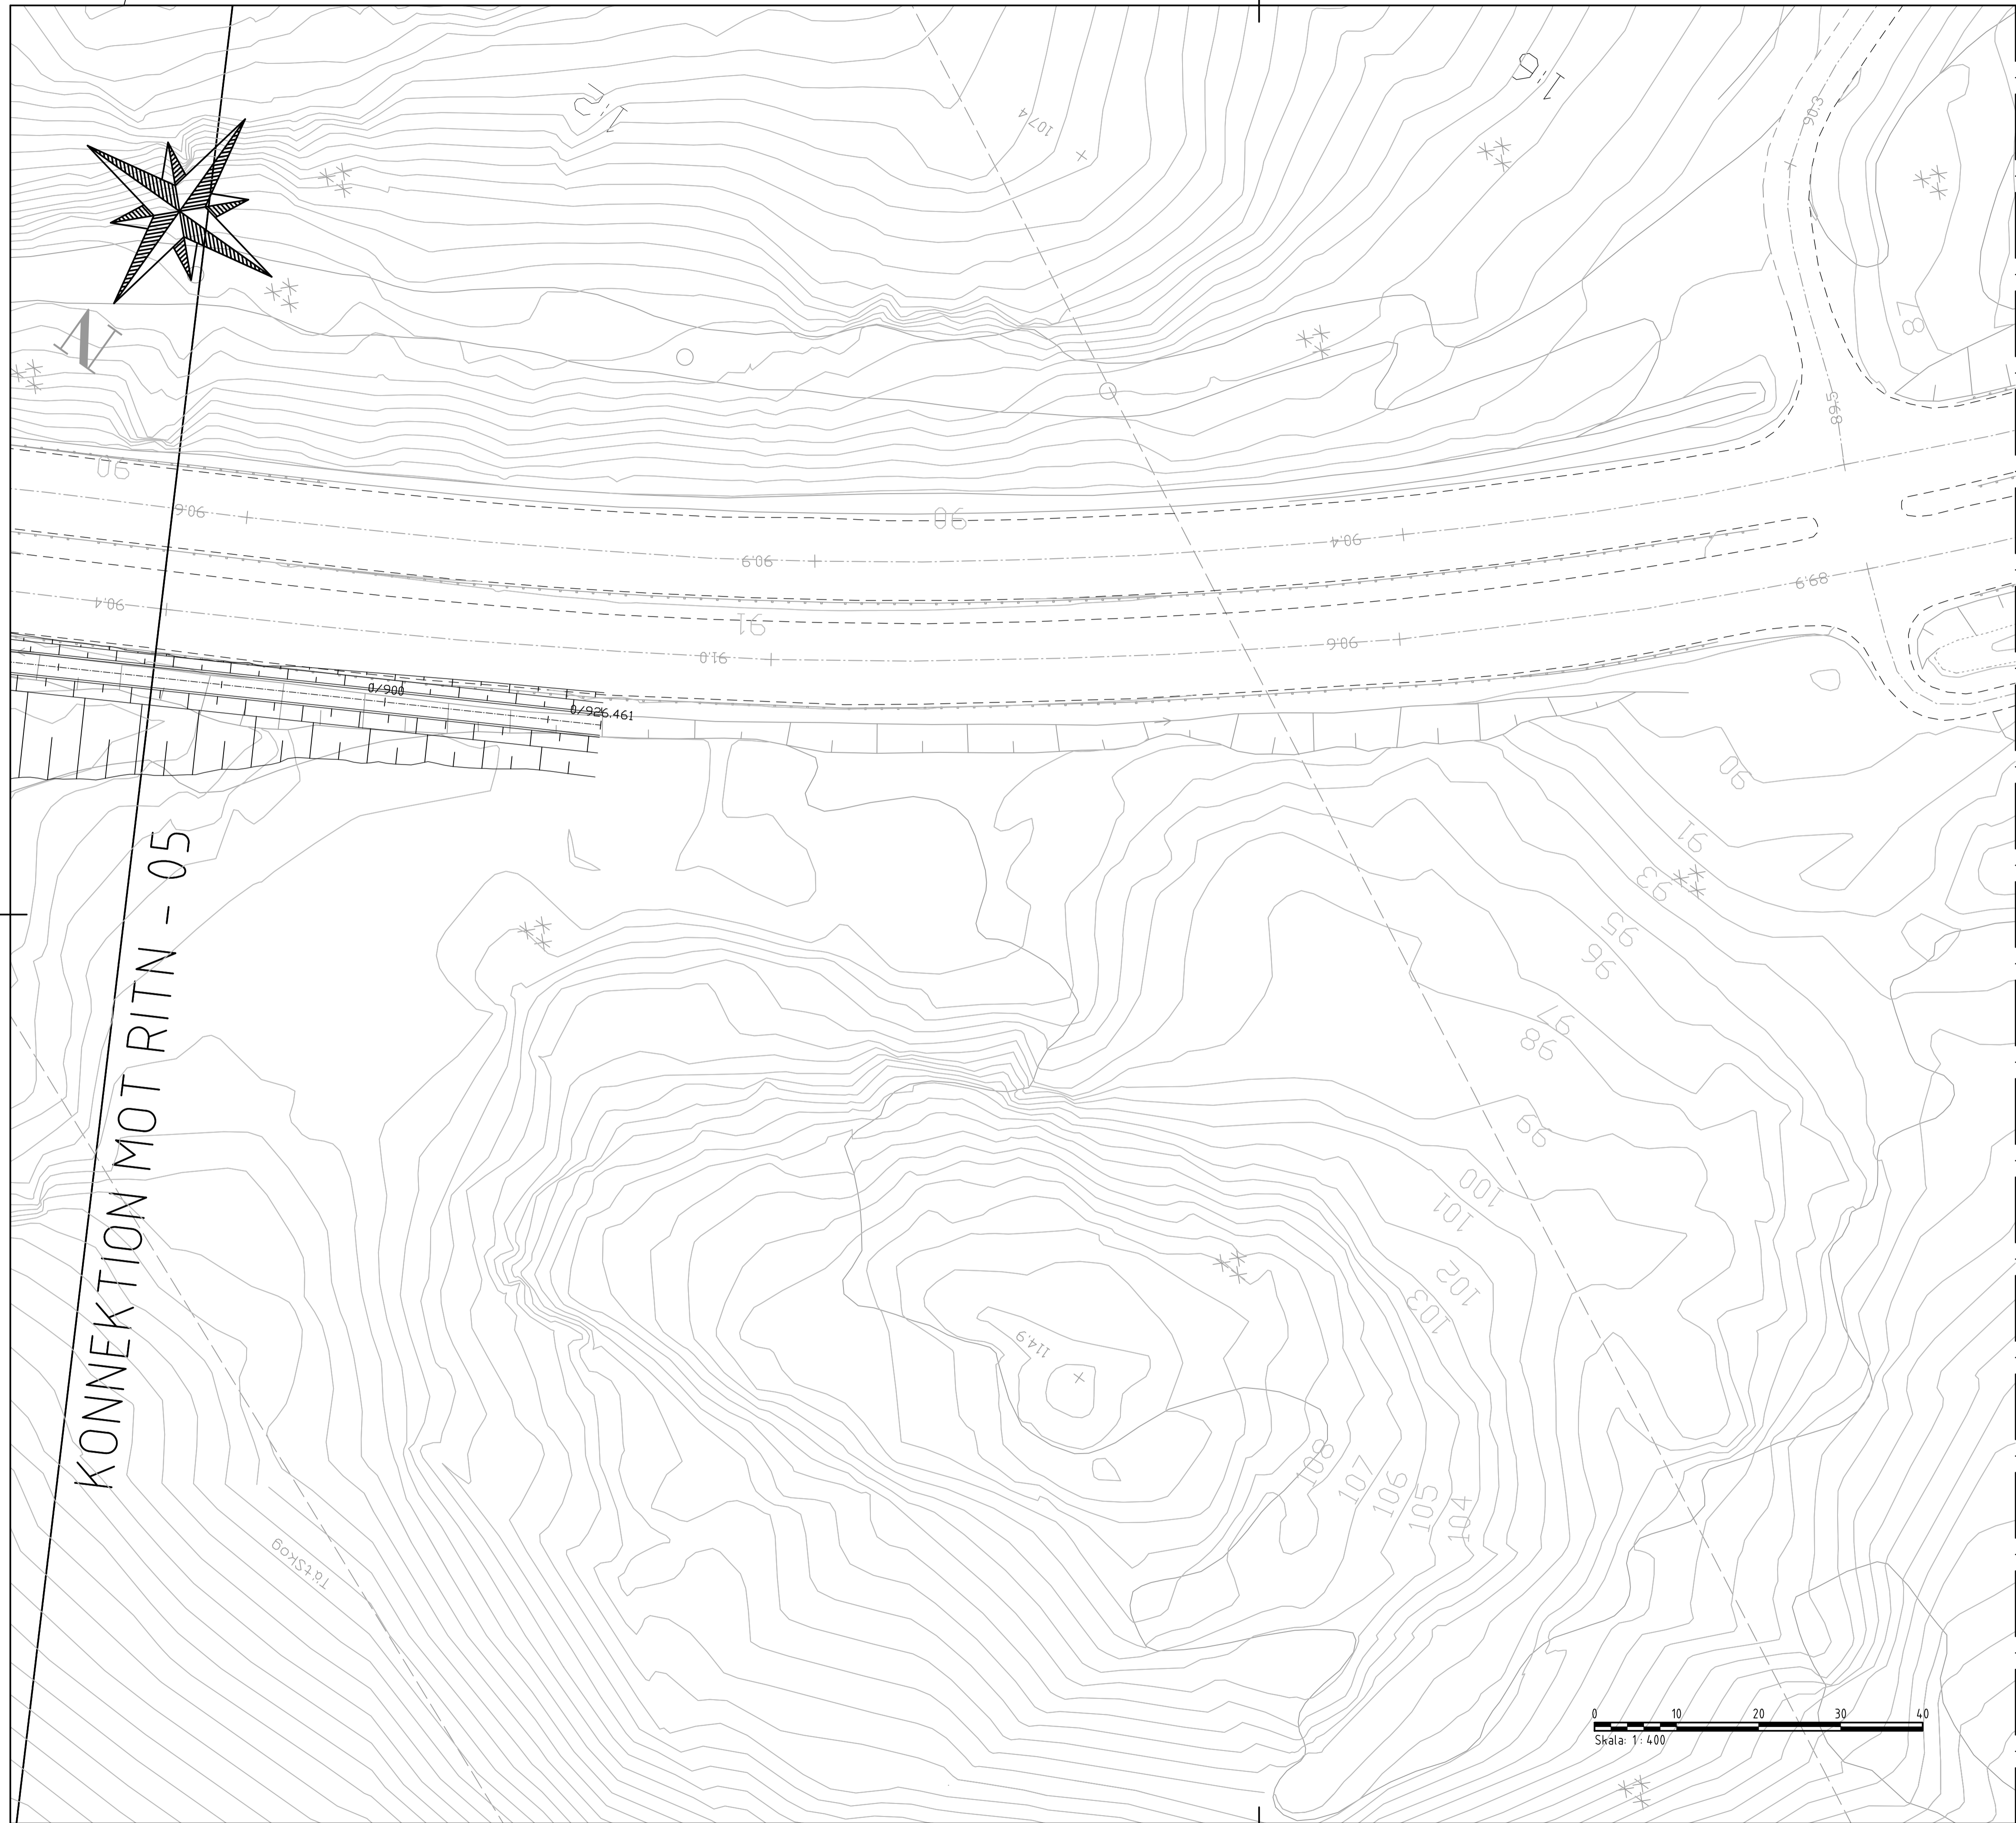

KONNEKTION MOT RITN - 05

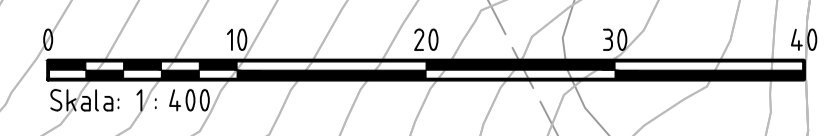

BET	ÄNDRINGEN AVSER	DATUM	SIGN
UTREDNING			
GC Tollerød - Ingared			
 ÅF INFRASTRUCTURE www.afconsult.com			
LUPPDRAG NR 755572	RITAD/ÅKONSTR AV	HANDLÄGGARE	
DATUM 20190124	ANSVARIG		
PLANRITNING			
SKALA 1:400	NUMMER 500T0205	BET	

X:\G7TEBORG\755572 - VP GC TOLLERØD - INGARED - 75448-102.PRODUKTDOKUMENT\02_V76PLAN15\1\RTDEF\500T0205.DWG BEKKEWOLD HENRIK

XREF:

LAGER: SB11