


ANMÄRKNING:
 KOORDINATSYSTEM I PLAN: SWEREF 99 12 00
 KOORDINATSYSTEM I HÖJD: RH 2000

PROFIL: T301A001-CL
 H-SKALA 1:1000
 V-SKALA 1:100

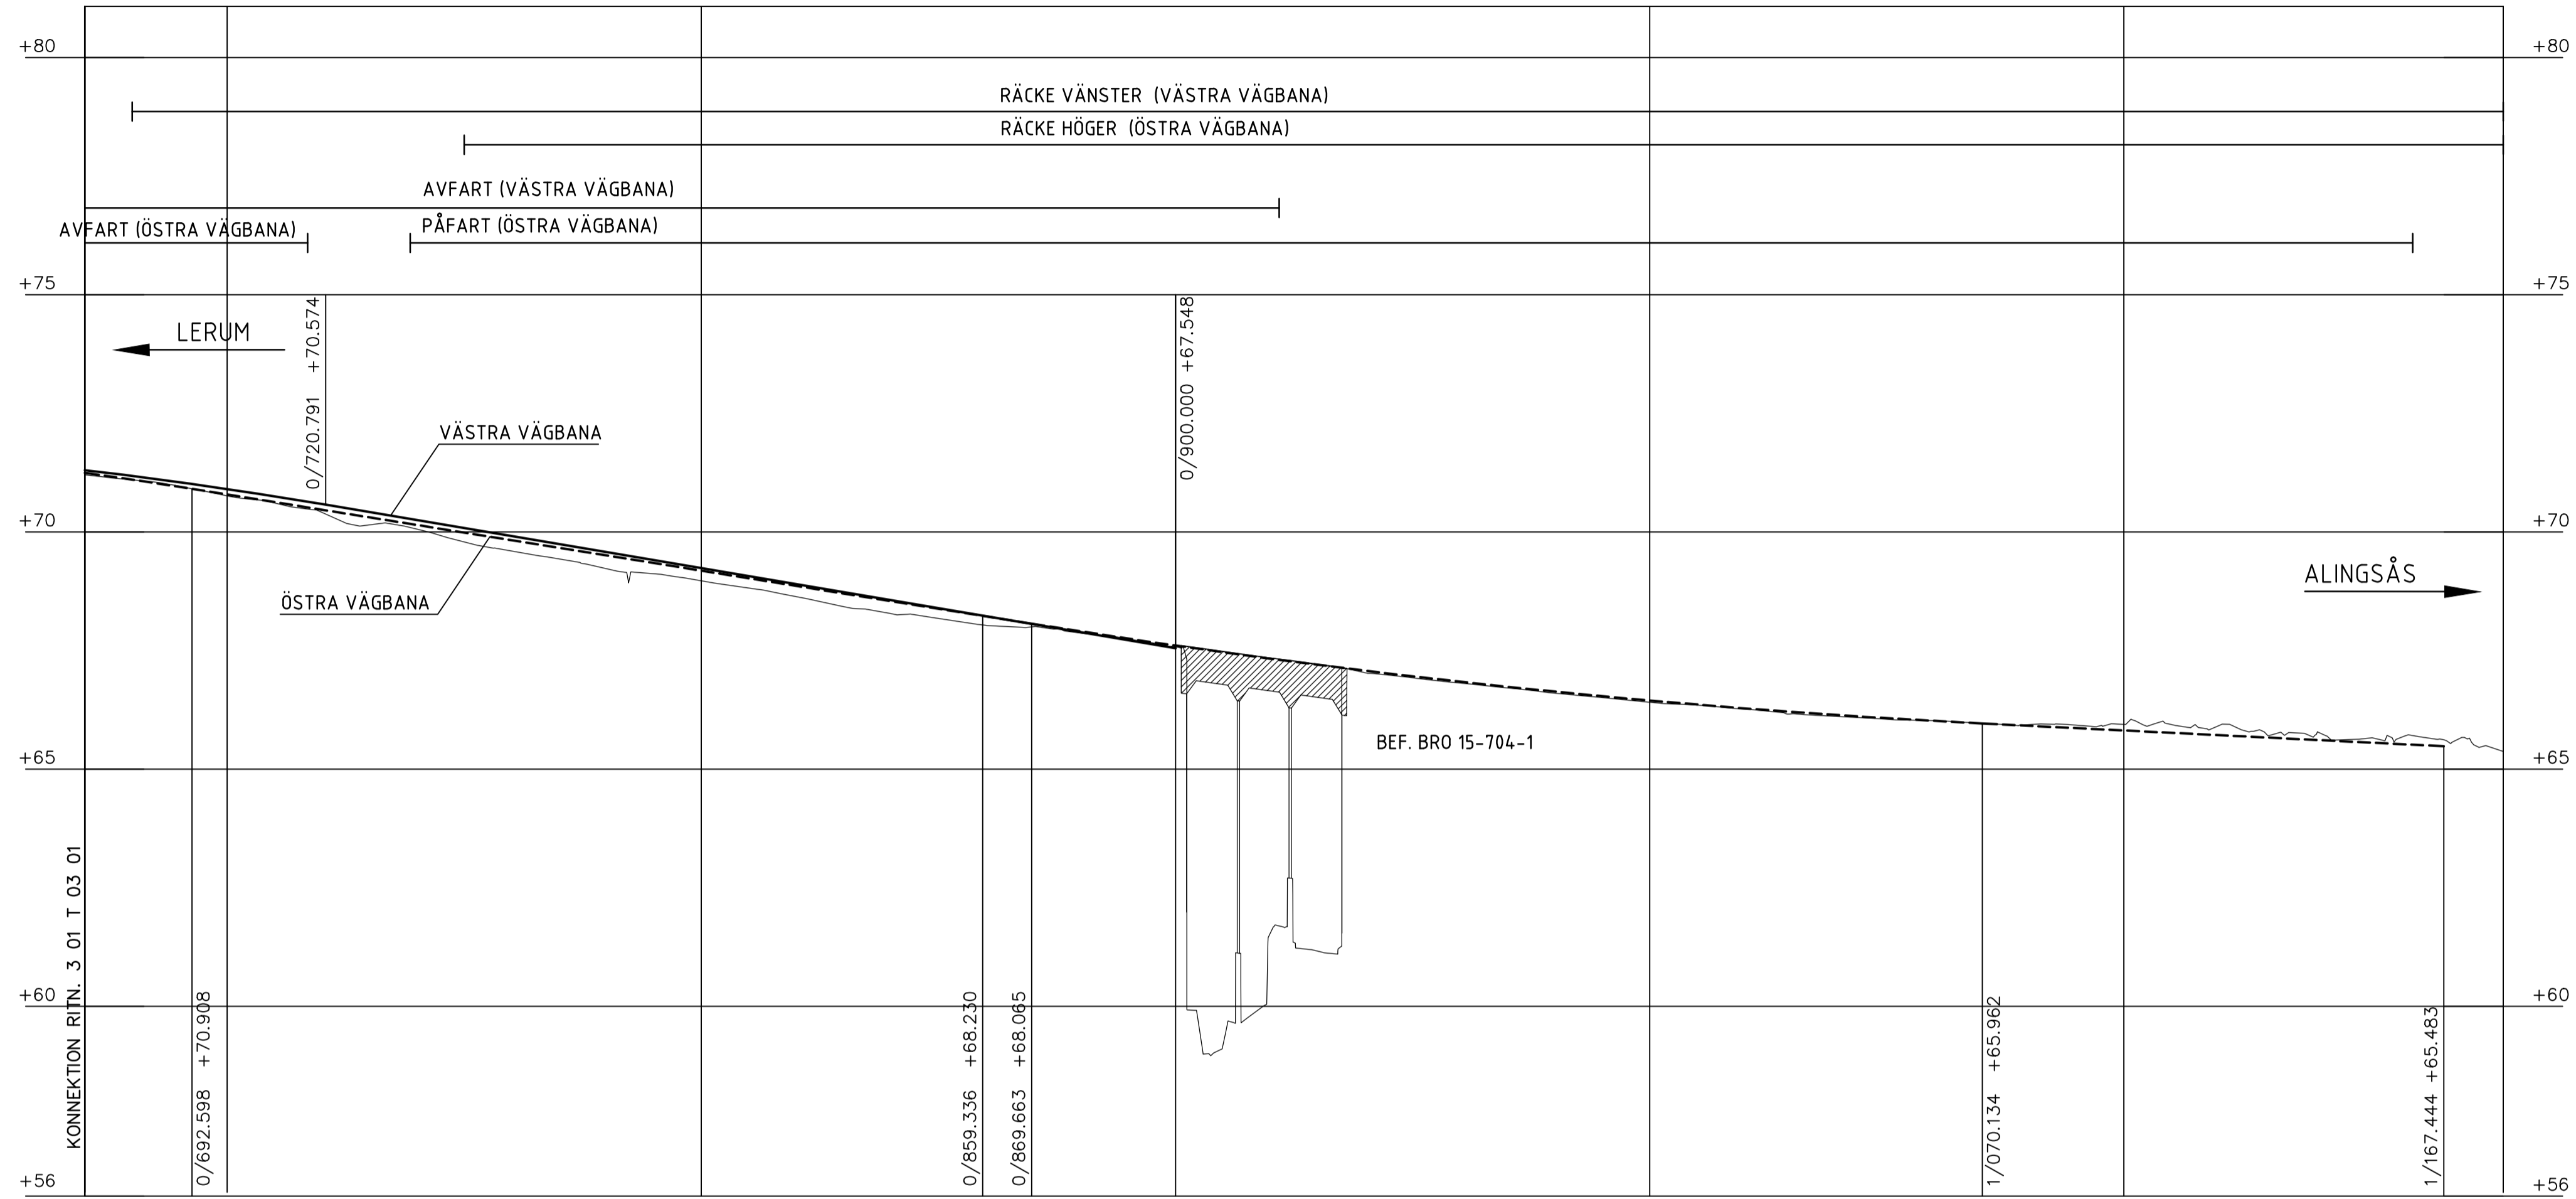

PROFILDATA	VÄSTRA VÄGBANA	RV 10000.00											-1.69%													
PROFILLINJE	VÄSTRA VÄGBANA	71.30 71.18	70.90	70.59	70.25	69.91	69.57	69.24	68.90	68.56	68.22	67.89	67.55													
PROFILDATA	ÖSTRA VÄGBANA	RV 10000											-1.61%	RV 18000.00					-0.49%							
PROFILLINJE	ÖSTRA VÄGBANA	71.24 71.10	70.79	70.47	70.15	69.83	69.50	69.18	68.86	68.54	68.22	67.90	67.60	67.33	67.07	66.84	66.63	66.44	66.28	66.14	66.01	65.91	65.81	65.72	65.62	65.52
LÄNGDMÄTNING		0/700	0/800										0/900	1/000				1/100								
PLANDATA		R 800.00 L 196.62	L 142.04										R 1214.00 L 247.38	L 134.91												
TVÄRFALL	HÖGER	5%	5.5%	2.5%	2.5%	2.5%	2.5%	2.5%	2.5%	2.5%	2.5%	4%	4%	4%	2.5%	2.5%	2.5%	2.5%	2.5%	2.5%	2.5%	2.5%	2.5%	2.5%	2.5%	2.5%
TVÄRFALL	VÄNSTER	-2.5%	-5.5%	-2.5%	-2.5%	-2.5%	-2.5%	-2.5%	-2.5%	-2.5%	-2.5%	-2.5%	-2.5%	-2.5%	-2.5%	-2.5%	-2.5%	-2.5%	-2.5%	-2.5%	-2.5%	-2.5%	-2.5%	-2.5%	-2.5%	-2.5%
ÖVERBYGGNAD		100CM																								
MARKSLAG																										
JORDART																										

TYP AV PLAN
VÄGPLAN

GRANSKNINGSSTATUS / SYFTE
 HANDLINGSTYP
GRANSKNINGSHANDLING

DATUM
 2018-03-29

OBJEKT
**E20, DELEN TOLLERED-INGARED
 LERUMS KOMMUN**

DELOMRÅDE / BANDEL
 TPL TOLLERED

ANLÄGGNINGSDEL
 E20

OBJEKTNUMMER / KM
 106595

KONSTRUKTIONSNUMMER
 71631203

BESTÄLLARE
TRAFIKVERKET

LEVERANTÖR
ÅF INFRASTRUCTURE

SKAPAD AV
 M HNATKOWSKI

UPPDRAGSNUMMER
 71631203

GODKÄND AV
 C STENBERG

AVDELNING
 VoM

RITNINGSTYP
 PROFIL

TEKNIKOMRÅDE / INNEHÅLL
 VÄGUTFORMNING OCH TRAFIK

BESKRIVNING
 VÄG E20

SKALA
 0/670 - 1/160

SKALA
 1:1000 / 1:100

FORMAT
 A1

FÖRVALTNINGSNUMMER
 3 01 T 03 02

BLAD
 NÄSTA BLAD
 BET



HNATKOWSKA LINA
 DELOMRÅDE: J:\NYTTINF-301T0302\DWG
 2018-03-29 12:24 W:\Y176172 - E20 TOLLERED-INGARED -58566-Y17617203 VP_FU TRAFIKPLANS TOLLERED\02_LAN\3_ISKED

REF: MODELL\301B01
 2017-06-19 21:27

Lager: