


ANMÄRKNING:
 KOORDINATSYSTEM I PLAN: SWEREF 99 12 00
 KOORDINATSYSTEM I HÖJD: RH 2000

PROFIL: T301A001-CL
 H-SKALA 1:1000
 V-SKALA 1:100

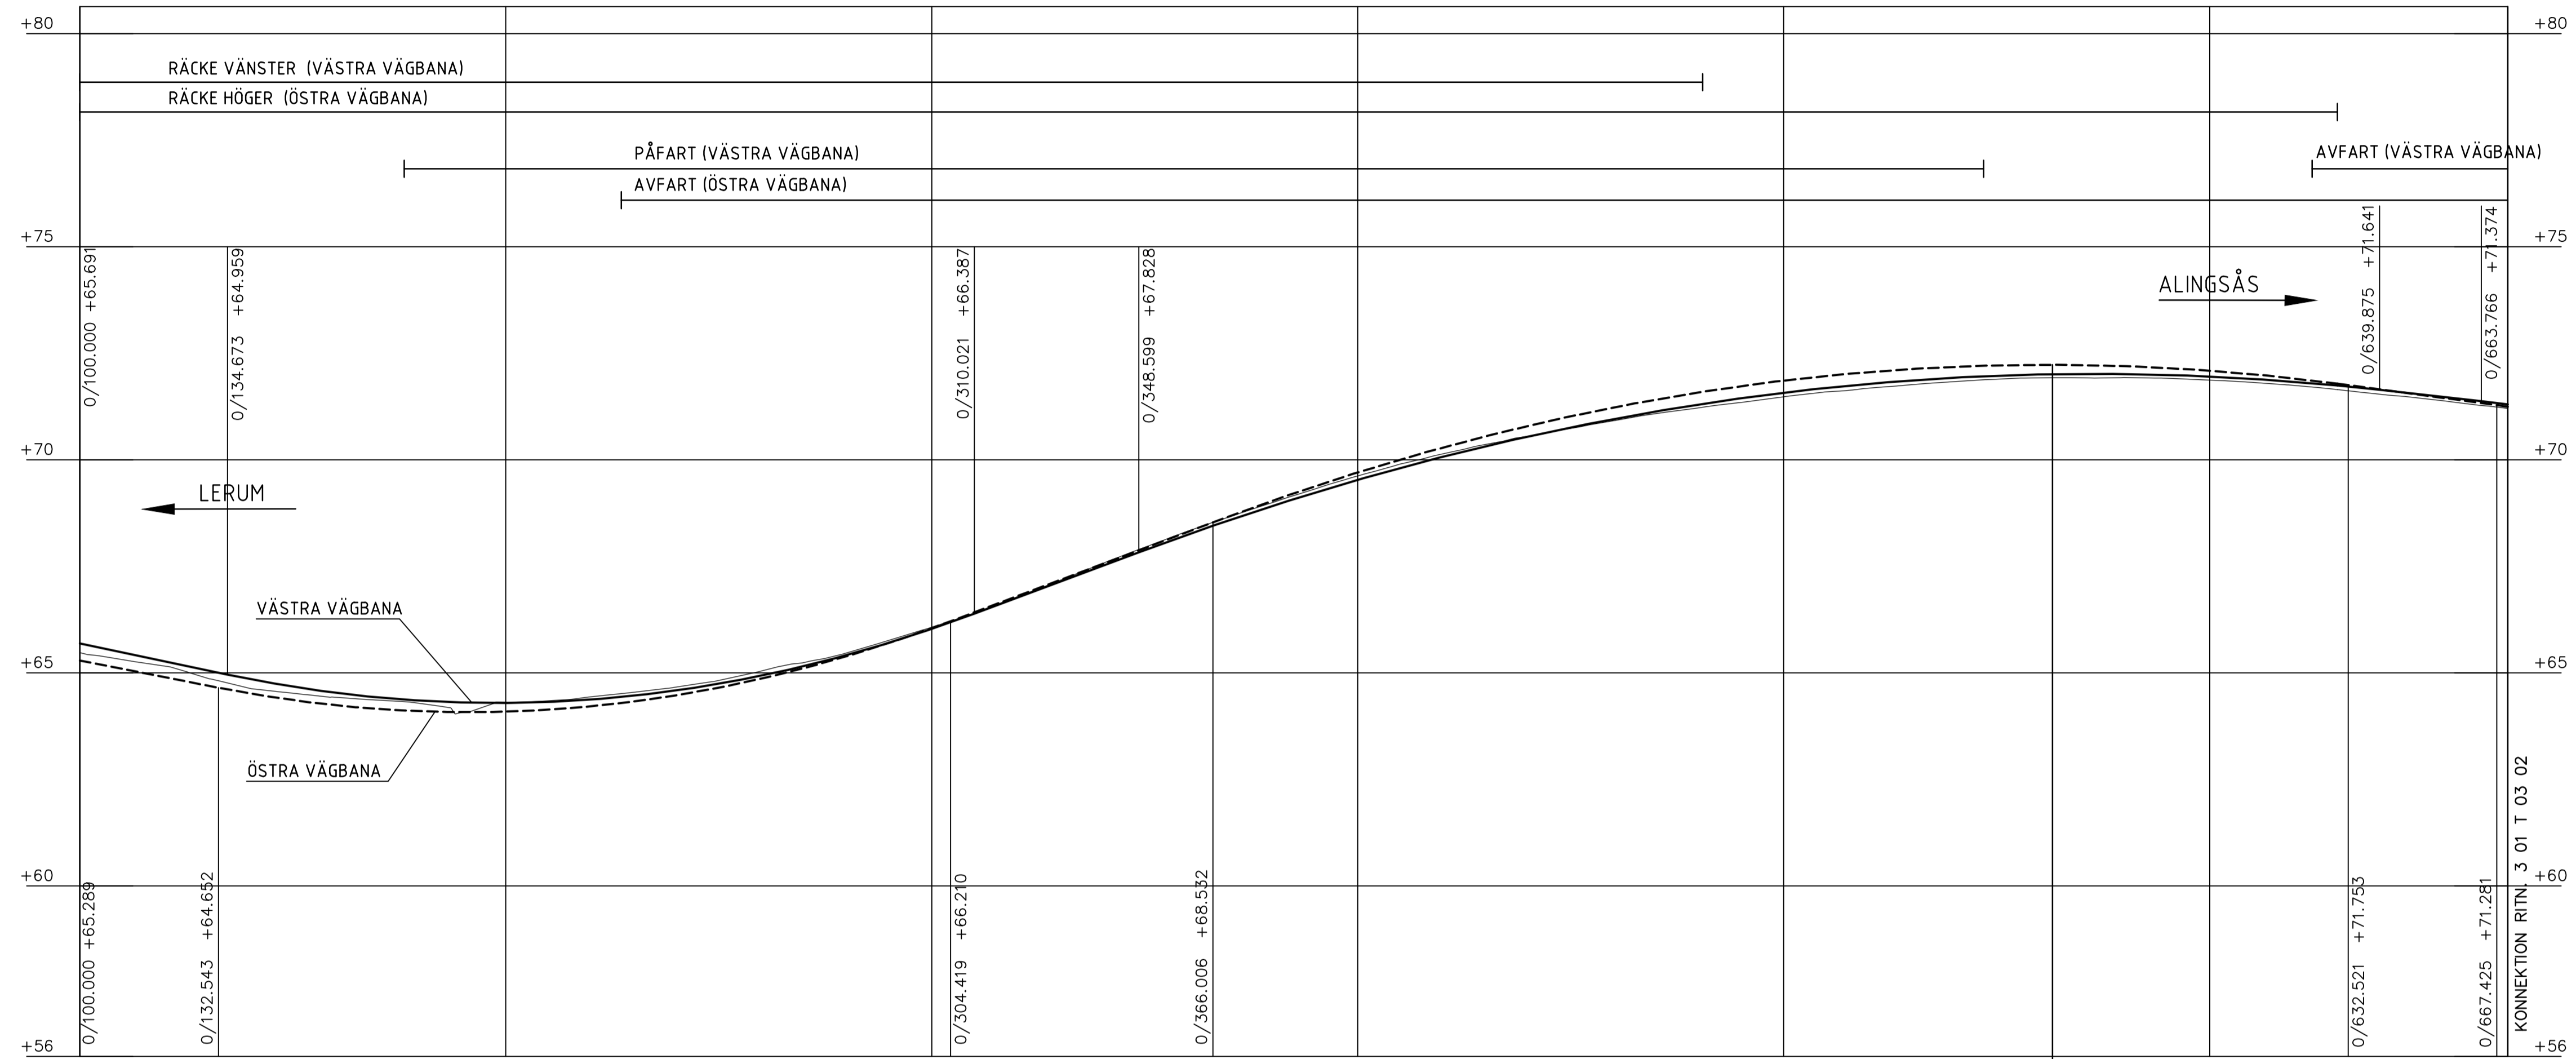

PROFILDATA	VÄSTRA VÄGBANA	-2.11%	RV 3000.00	3.74%	RV 6000.00	-1.12%																									
PROFILLINJE	VÄSTRA VÄGBANA	65.69	65.27	64.85	64.53	64.35	64.29	64.37	64.59	64.93	65.42	66.03	66.76	67.51	68.24	68.92	69.53	70.07	70.55	70.96	71.30	71.57	71.78	71.93	72.00	72.01	71.95	71.83	71.64	71.42	71.30

PROFILDATA	ÖSTRA VÄGBANA	-1.96%	RV 3000.00	3.77%	RV 5200.00	-1.35%																									
PROFILLINJE	ÖSTRA VÄGBANA	65.29	64.90	64.51	64.24	64.10	64.09	64.21	64.47	64.86	65.39	66.05	66.80	67.55	68.31	69.04	69.70	70.29	70.80	71.23	71.58	71.86	72.06	72.18	72.23	72.20	72.09	71.91	71.65	71.38	71.24

LÄNGDMÄTNING	0/100	0/200	0/300	0/400	0/500	0/600
PLANDATA	R 556.00 L 317.73		A 250.00 L 112.41		L 63.70	R 800.00 L 196.62
TVÄRFALL	HÖGER 5% 2.5% 0% -2.5% -5%	5% 5% 0% -5% -5%	5% 5% 0% -5% -5%	5% 2.5% -2.5% -5% -5%	2.5% 2.5% -2.5% -5% -5%	5.5% 5.5% -5% -5% -5%
ÖVERBYGGNAD	100CM					
MARKSLAG						
JORDART						

TYP AV PLAN
VÄGPLAN

GRANSKNINGSSTATUS / SYFTE
 GRANSKNINGSHANDLING

HANDLINGSTYP
 DATUM
 2018-03-29

OBJEKT
**E20, DELEN TOLLERED-INGARED
 LERUMS KOMMUN**

DELOMRÅDE / BANDEL
 TPL TOLLERED

ANLÄGGNINGSDEL
 E20

OBJEKTNUMMER / KM
 106595

KONSTRUKTIONSNUMMER
 71631203

BESTÄLLARE
TRAFIKVERKET

LEVERANTÖR
ÅF INFRASTRUCTURE

SKAPAD AV
 M HNATKOWSKI

UPPDRAGNUMMER
 71631203

GODKÄND AV
 C STENBERG

AVDELNING
 VoM

RITNINGSTYP
 PROFIL

TEKNIKOMRÅDE / INNEHÅLL
 VÄGUTFORMNING OCH TRAFIK


BESKRIVNING
 VÄG E20

SKALA
 1:1000 / 1:100

FORMAT
 A1

FÖRVALTNINGSNUMMER
 3 01 T 03 01

BLAD
 NÄSTA BLAD
 BET

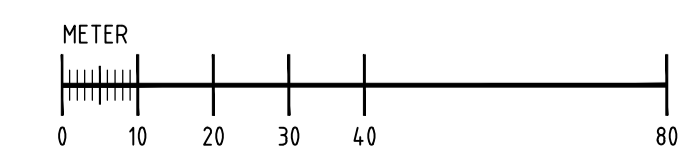

PLO: 2018-03-16 12:05 W:\Y76312 - E20 TOLLERED-INGARED -58566-Y7631203-V2-FU TRAFIKPLANS TOLLERED-02-LA03-3 ISKED. DELOMRÅDE 3\NY\TRITEF-3010300\ING HNATKOWSKA LONA

REF: MODELL\3010301 2017-06-19 21:27

Lager: