




### TECKENFÖRKLARING

KOORDINATSYSTEM  
 SYSTEM I PLAN: SIKREF99 14 15  
 SYSTEM I HÖJD: RH2000

FASTIGHETSKARTANS  
 AKTUALITET: 2021-06-23  
 KONNEKTIONS-LINJE RITNINGAR

**MARKANSPRÅK**  
 GRÄNS FÖR VÄGOMRÅDE  
 AVGRÄNSNING MELLAN OLIKA TYPER AV MARKANSPRÅK  
 FASTIGHETSGRÄNS  
 TRAKTORGRÄNS

**ÖVRIGA BETECKNINGAR PÅ ILLUSTRATIONS-RITNING**  
 0/100  
 000,0  
 ALLMÄN VÄG, VÄGMITT MED LÄNGDMÄTNING SAMT HÖJDSÄTTNING  
 NYTT VILTSTÄNGSEL  
 BEFINTLIG ENSKILD VÄG, VÄGMITT  
 FÖRBUDDEN MOT ÅTGÄRDER INOM STRÄNSKYDDSSOMRÅDE (7,15 M) GÄLLER INTE BYGGANDE AV ALLMÄN VÄG  
 ENSKILD VÄGANSLUTNING TILL ALLMÄN VÄG SOM FÖRESLÅS ATT STÄNGAS ELLER ÄNDRAS.

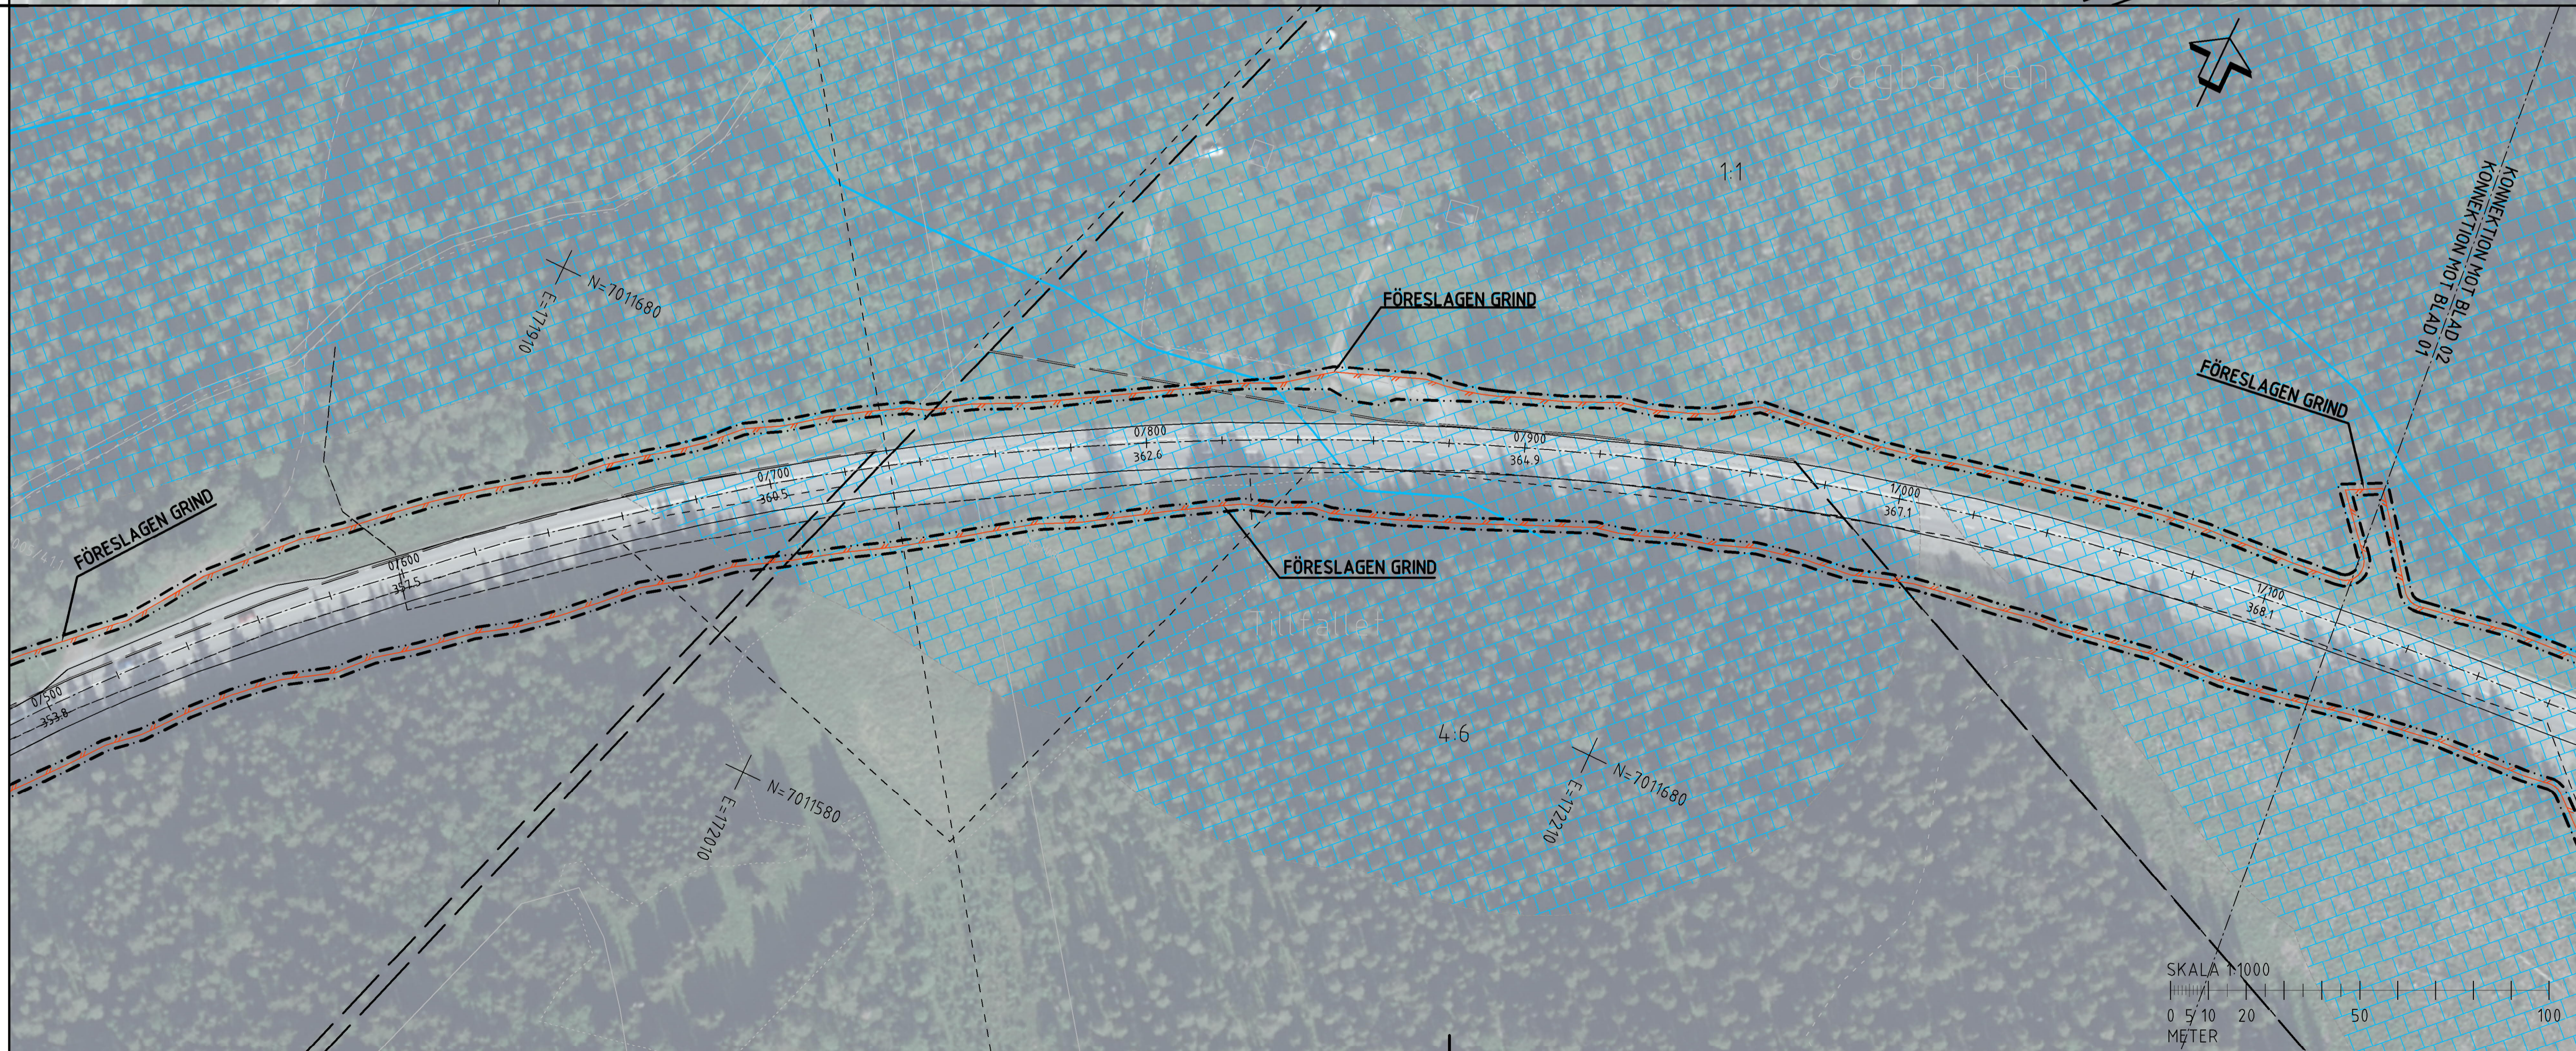

### ORIENTERINGSFIGUR

TYP AV PLAN  
**VÄGPLAN**

GRANSKNINGSSTATUS / SYFTE  
**SAMRÅDSHANDLING**

HANDLINGSTYP  
 DATUM  
 2022-04-06  
 LEVERANS / ÄNDRINGS-PM

OBJEKT  
**VILTÅTGÄRDER JÄMTLAND**

DELOMRÅDE / BANDEL  
**E45 TPL RANNÅSEN-HÖKBÄCK**

ANLÄGGNINGSGRÄNS  
**VÄG E45**

OBJEKTNUMMER / KM  
**169328**

KONSTRUKTIONNUMMER  
**10323971**

BESTÄLLARE  
**TRAFIKVERKET**

LEVERANTÖR  
**wsp**

SKAPAD AV  
**BANKEY LAL**

GODKÄND AV  
**BJÖRN WEDIN**

RITNINGSTYP  
**ILLUSTRATIONSKARTA**

TEKNIKOMRÅDE / INNEHÅLL  
**VÄGUTFORMNING OCH TRAFIK**

BESKRIVNING  
**KM 0/000-1/120**

SKALA  
**1:1000**

RITNINGSGRÄNS  
**301T0201**

SKALA  
**A1**

FÖRVALTNINGSNUMMER  
**VÄG&ANL**

BLAD  
**301T0201**

NÄSTA BLAD  
**301T0202**

BET  
**301T0201**