

TECKENFÖRKLARING

KOORDINATSYSTEM
SYSTEM I PLAN: SWEREFRS 14 15
SYSTEM I HÖJD: RH2000


FASTIGHETSKARTANS
AKTUALITET: 2021-06-23

MARKANSPRÅK

- GRÄNS FÖR VÄGOMRÅDE
- AVGRÄNSNING MELLAN OLIKA TYPER AV MARKANSPRÅK
- FASTIGHETSGRÄNS
- TRAKTORGRÄNS

ÖVRIGA BETECKNINGAR PÅ ILLUSTRATIONSRTNING

- ALLMÄN VÄG, VÄGMITT MED LÄNGDMÄTNING SAMT HÖJDSÄTTNING
- NYTT VILTSTÄNGSEL
- BEFINTLIG ENSKILD VÄG, VÄGMITT
- FÖRBUDDEN MOT ÅTGÄRDER INOM STRÄNDSKYDDSSOMRÅDE (7,15 M) GÄLLER INTE BYGGANDE AV ALLMÄN VÄG
- ENSKILD VÄGANSLUTNING TILL ALLMÄN VÄG SOM FÖRESLÅS ATT STÄNGAS ELLER ÄNDRAS

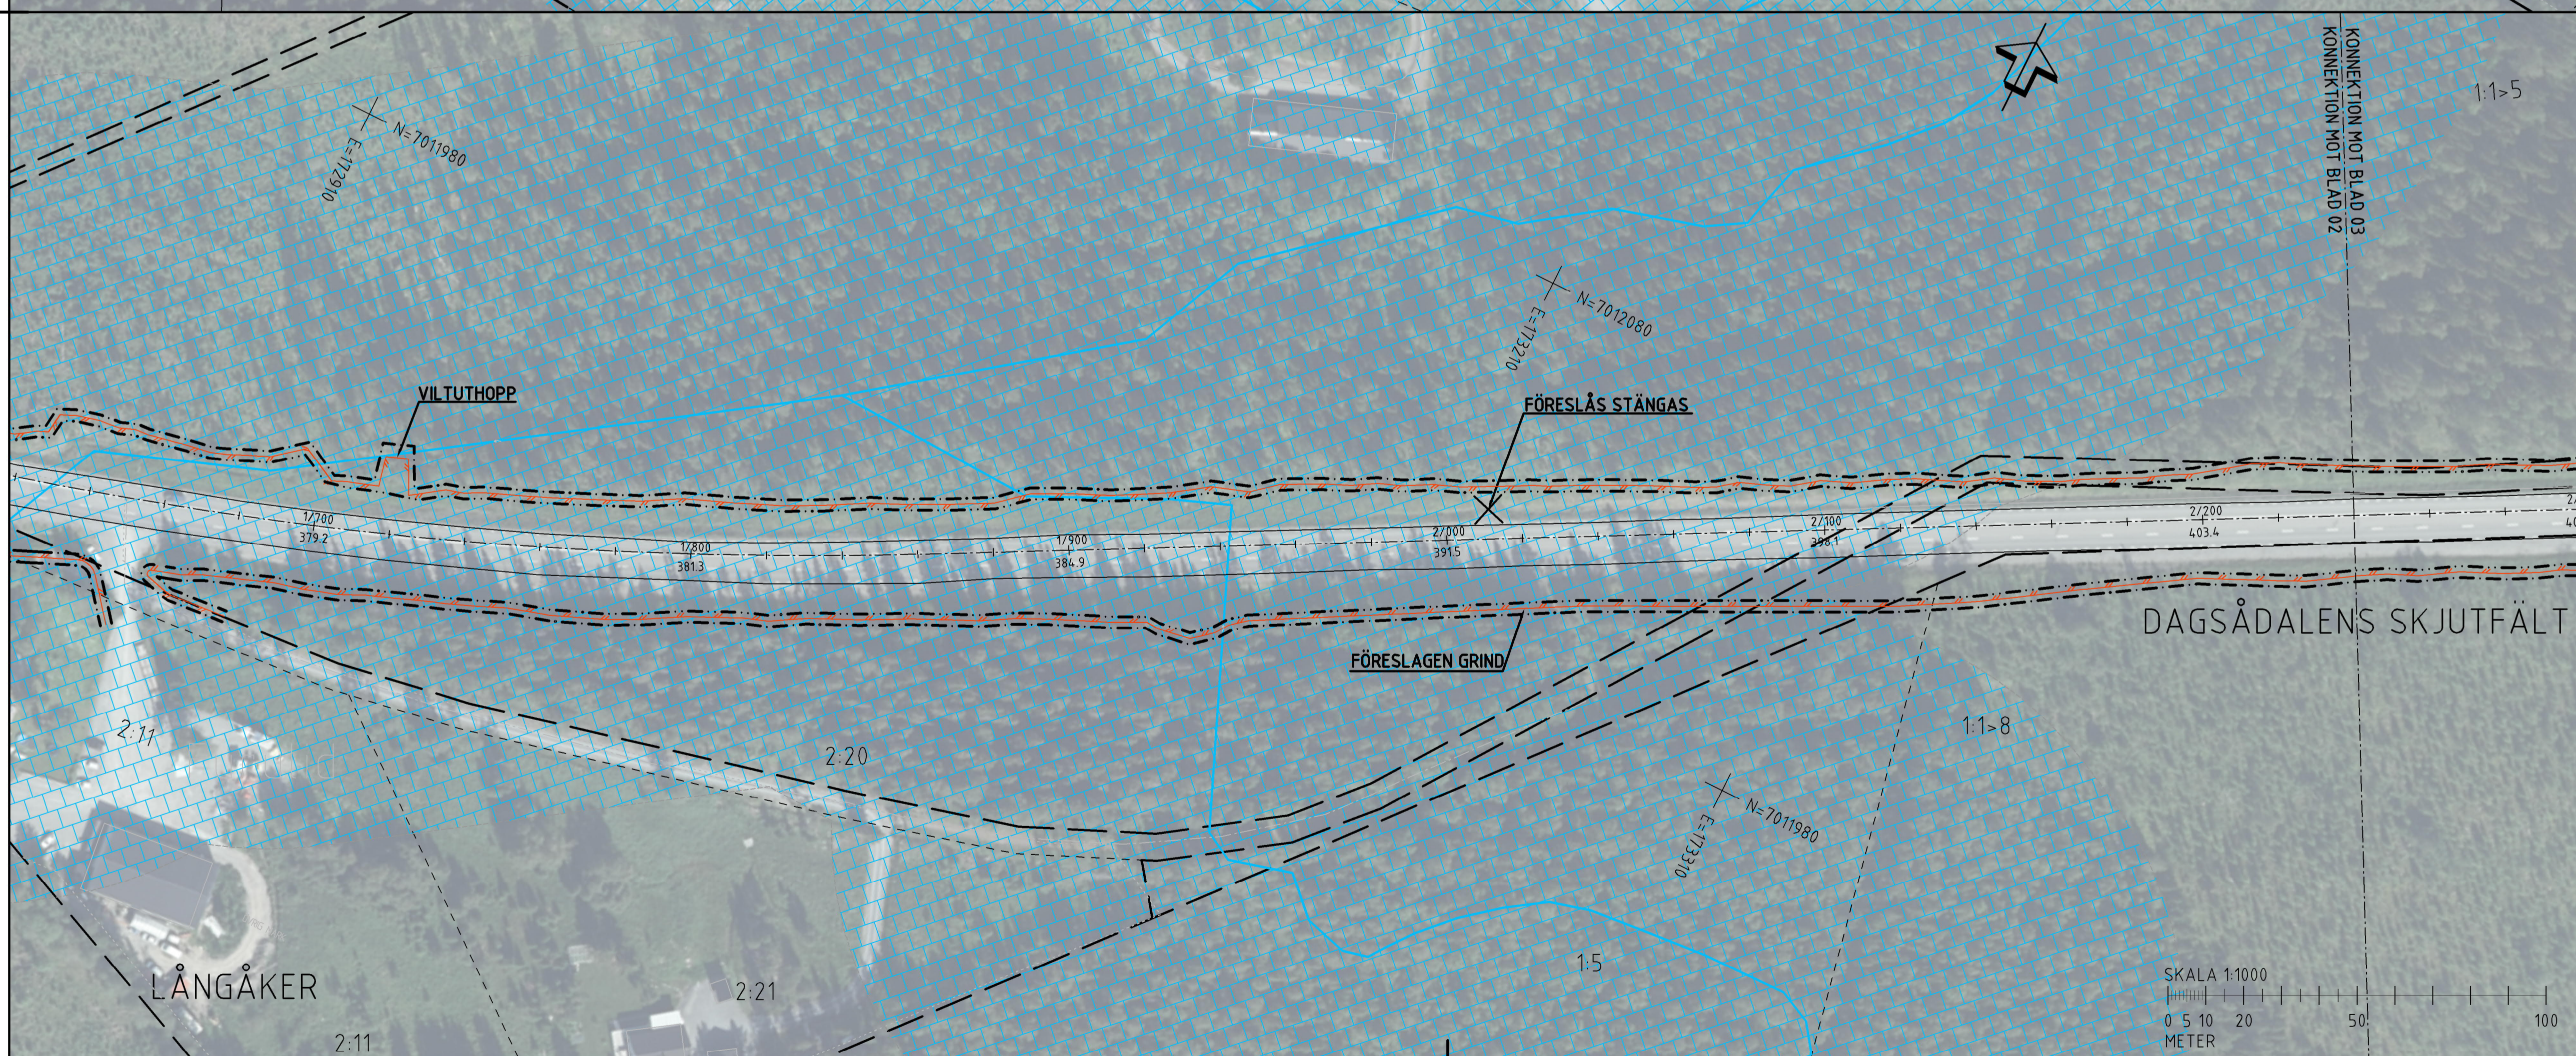

ORIENTERINGSFIGUR

TYP AV PLAN
VÄGPLAN

GRANSKNINGSSTATUS / SYFTE
SAMRÅDSHANDLING

HANDLINGSTYP
2022-04-06

DATUM
2022-04-06

OBJEKT
VILTÅTGÄRDER JÄMTLAND

DELOMRÅDE / BANDEL
E45 TPL RANNÄSEN-HÖKBÄCK

ANLÄGGNINGSDIAGRAM
VÄG E45

OBJEKTNUMMER / KM
169328

KONSTRUKTIONNUMMER
10323971

BESTÄLLARE
TRAFIKVERKET

LEVERANTÖR
wsp

SKAPAD AV
BANKEY LAL

UPPRAGSNUMMER
10323971

GODKÄND AV
BJÖRN WEDIN

AVDELNING
VÄG&ANL

RITNINGSTYP
ILLUSTRATIONSKARTA

TEKNIKOMRÅDE / INNEHÅLL
VÄGUTFORMNING OCH TRAFIK

BESKRIVNING
KM 1/120-2/240

SKALA
1:1000

FORMAT
A1

FÖRVALTNINGSNUMMER
301T0202

BLAD
NÄSTA BLAD

BET